

COMUNE DI RAVENNA
PIANO DI AMPLIAMENTO DEL CAMPEGGIO ADRIA - CASALBORSETTI

RIQUALIFICAZIONE AMBIENTALE
E VALORIZZAZIONE NATURALISTICA

AMPLIAMENTO DEL CAMPEGGIO ADRIA
ATTRAVERSO LA RIQUALIFICAZIONE
PROMOZIONE E INCENTIVAZIONE
DELL'ATTIVITA' PRODUTTIVA ESISTENTE

COMMITTENTE:

CAMPING ADRIA SRL
VIA SPALLAZZI 30 CASALBORSETTI 48123 RAVENNA



ARC-LAB

Arch. MARA BOTTONI Arch. AIDA MORELLI

Via Magazzini Posteriori, 41
48122 Ravenna (RA) - Italia
Tel: (+39) 0544 35345
info@studioarclab.eu - www.studioarclab.eu



STUDIO VERDE

Dott. for. GIOVANNI GRAPEGGIA

Via Luigi Galvani, 4
47122 Forlì (FC) - Italia
Tel: (+39) 0543 705445
segreteria@studio-verde.it - www.studio-verde.it



Ing. GIOVANNI MINORI

collaboratore Ing. LETIZIA PRETOLANI

Via Don Minzoni, 116
48121 Ravenna (RA) - Italia
Tel: (+39) 0544 38567
giovanniminori@libero.it




SERVIZI INTEGRATI
GESTIONALI AMBIENTALI

Via Circonvallazione Piazza Armi, 130
48122 Ravenna (RA) - Italia
Tel: (+39) 0544/1882201, Fax: 0544/422417
segreteria@servin-c.it - www.servin-c.it



STUDIO TECNICO
CORTESI
di FABIO SAVIOLI

Via Garigliano, 8/1
48022 Lugo (RA) - Italia
Tel: (+39) 0545 30750
info@studiocortesi.com - www.studiocortesi.com

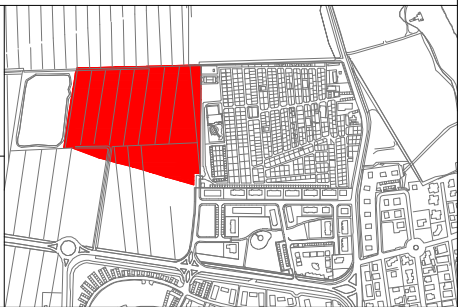


1					
0					
rev.					

05/08/2024					
data	redatto	verificato	approvato		

TAVOLA:
PROGETTO ARCHITETTONICO L.13/89 e S.M.
PLANIMETRIA GENERALE, PIANTE E SEZIONI
ELABORATO T.9B Rev1

PLANIMETRIA GENERALE

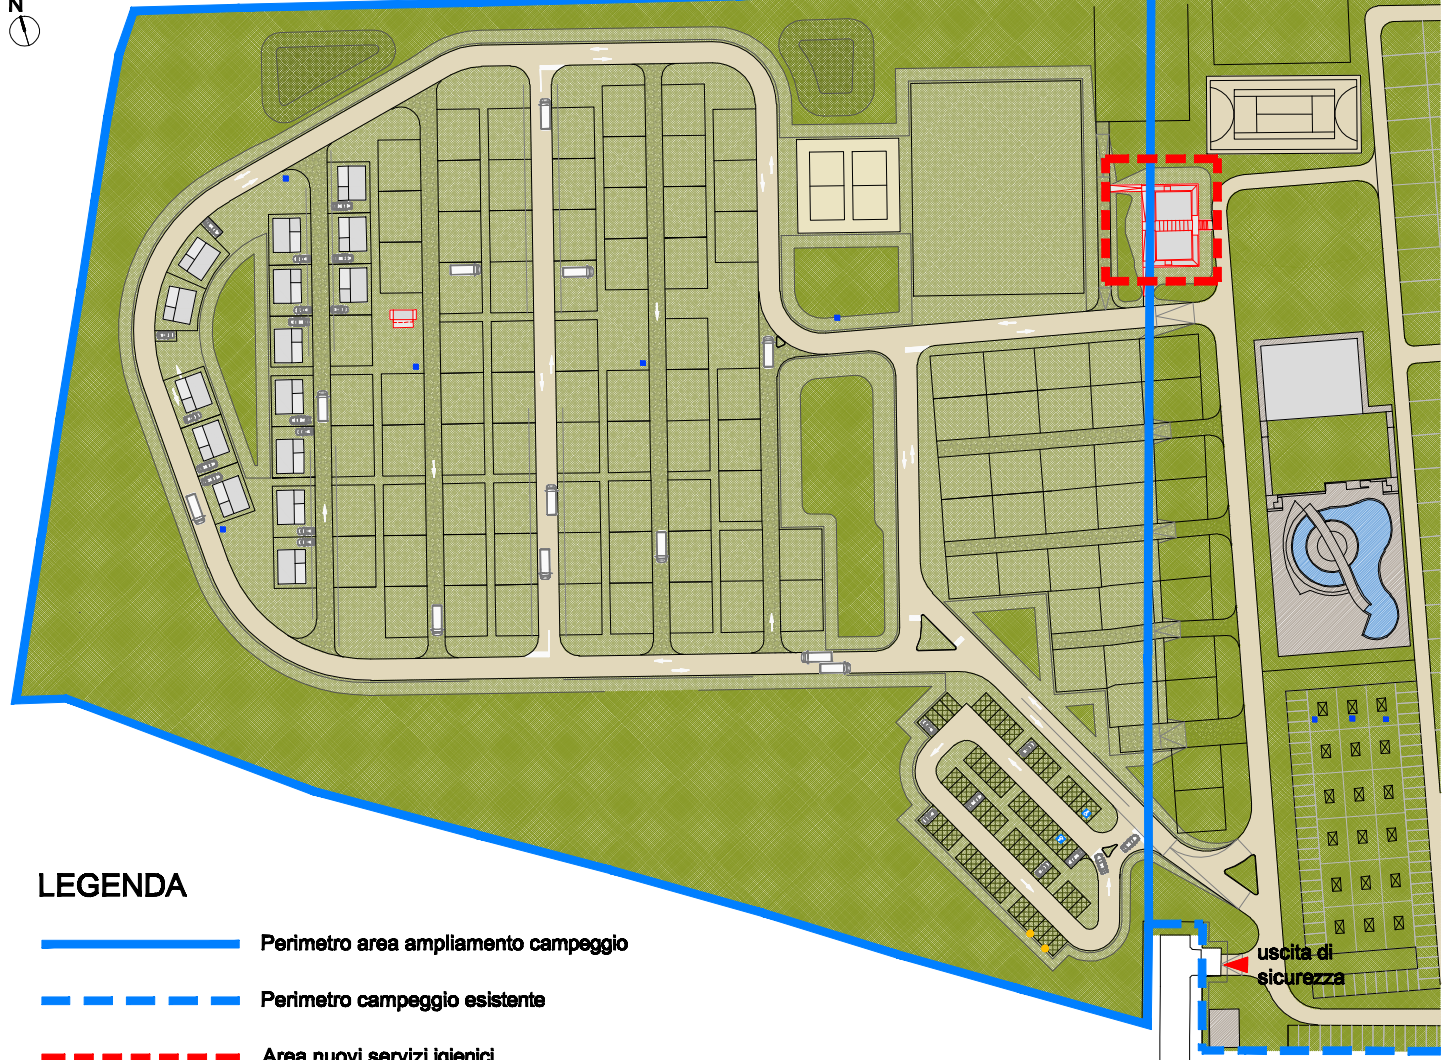

LEGENDA



- Perimetro area ampliamento campeggio
- Perimetro campeggio esistente
- Area nuovi servizi igienici

D - Gruppo servizi igienici


Pianta piano terra
Scala 1:100

N


LEGENDA

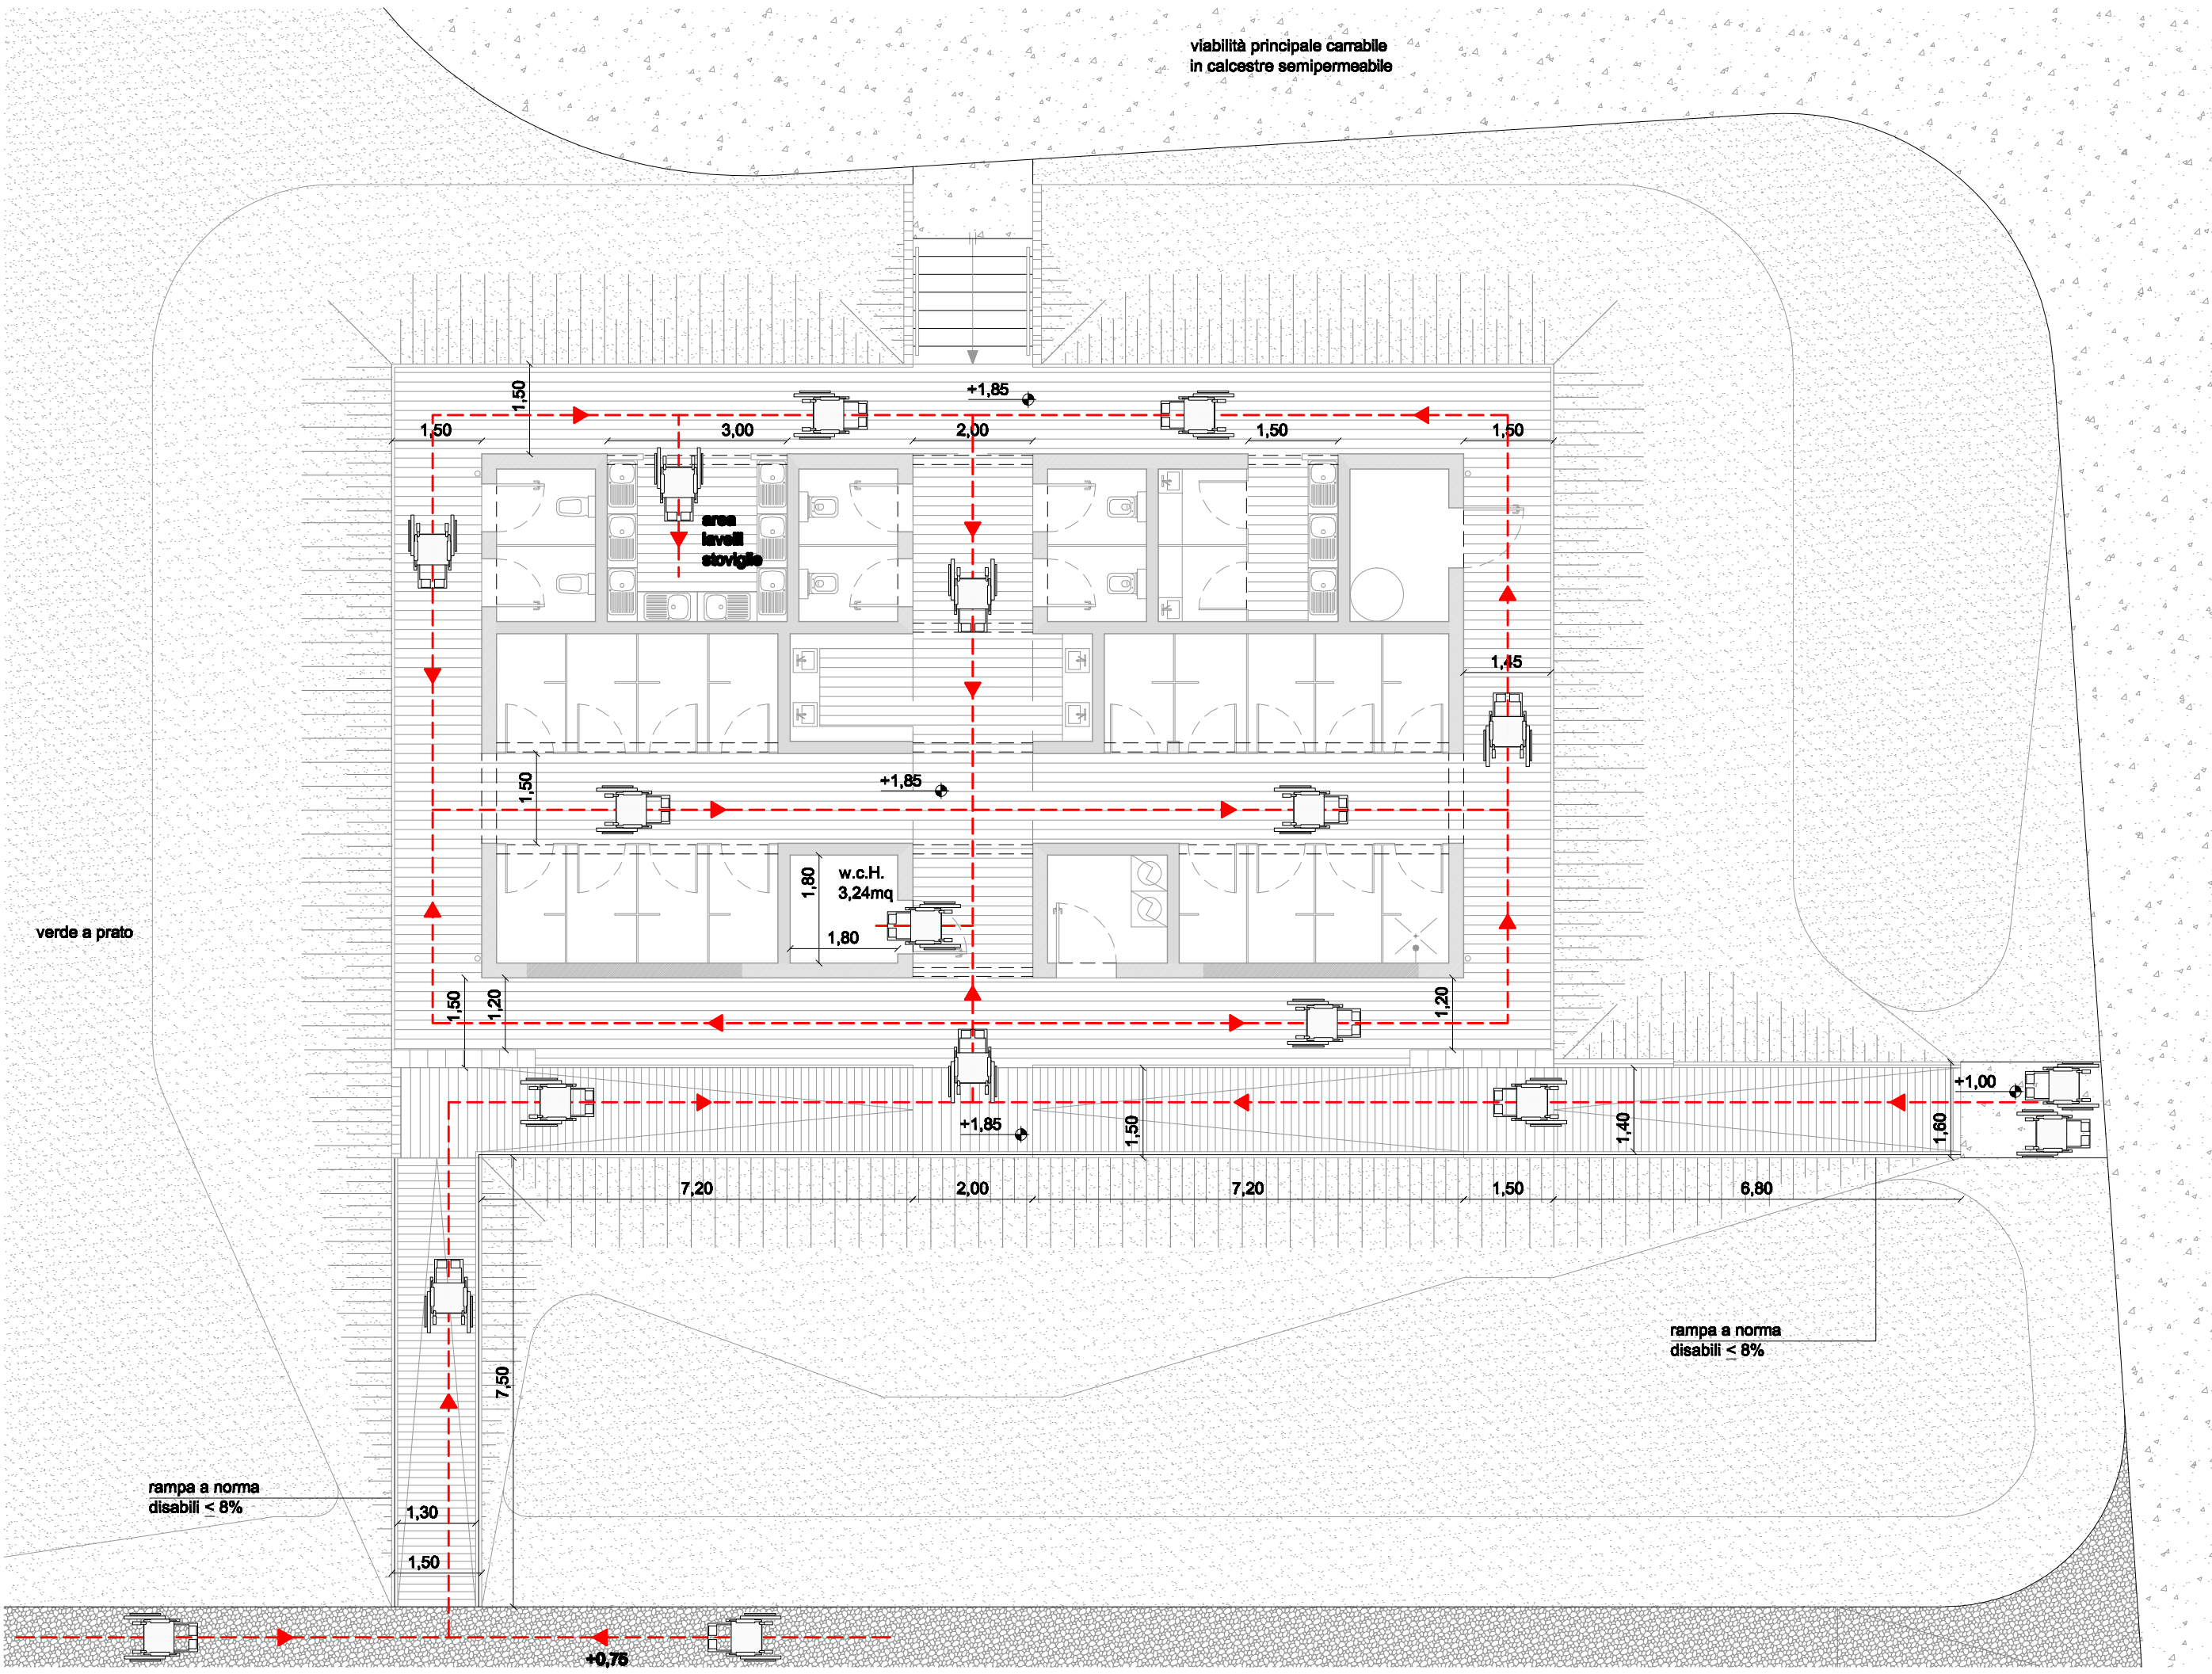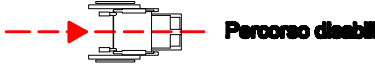

Prospetto Ovest
Scala 1:100

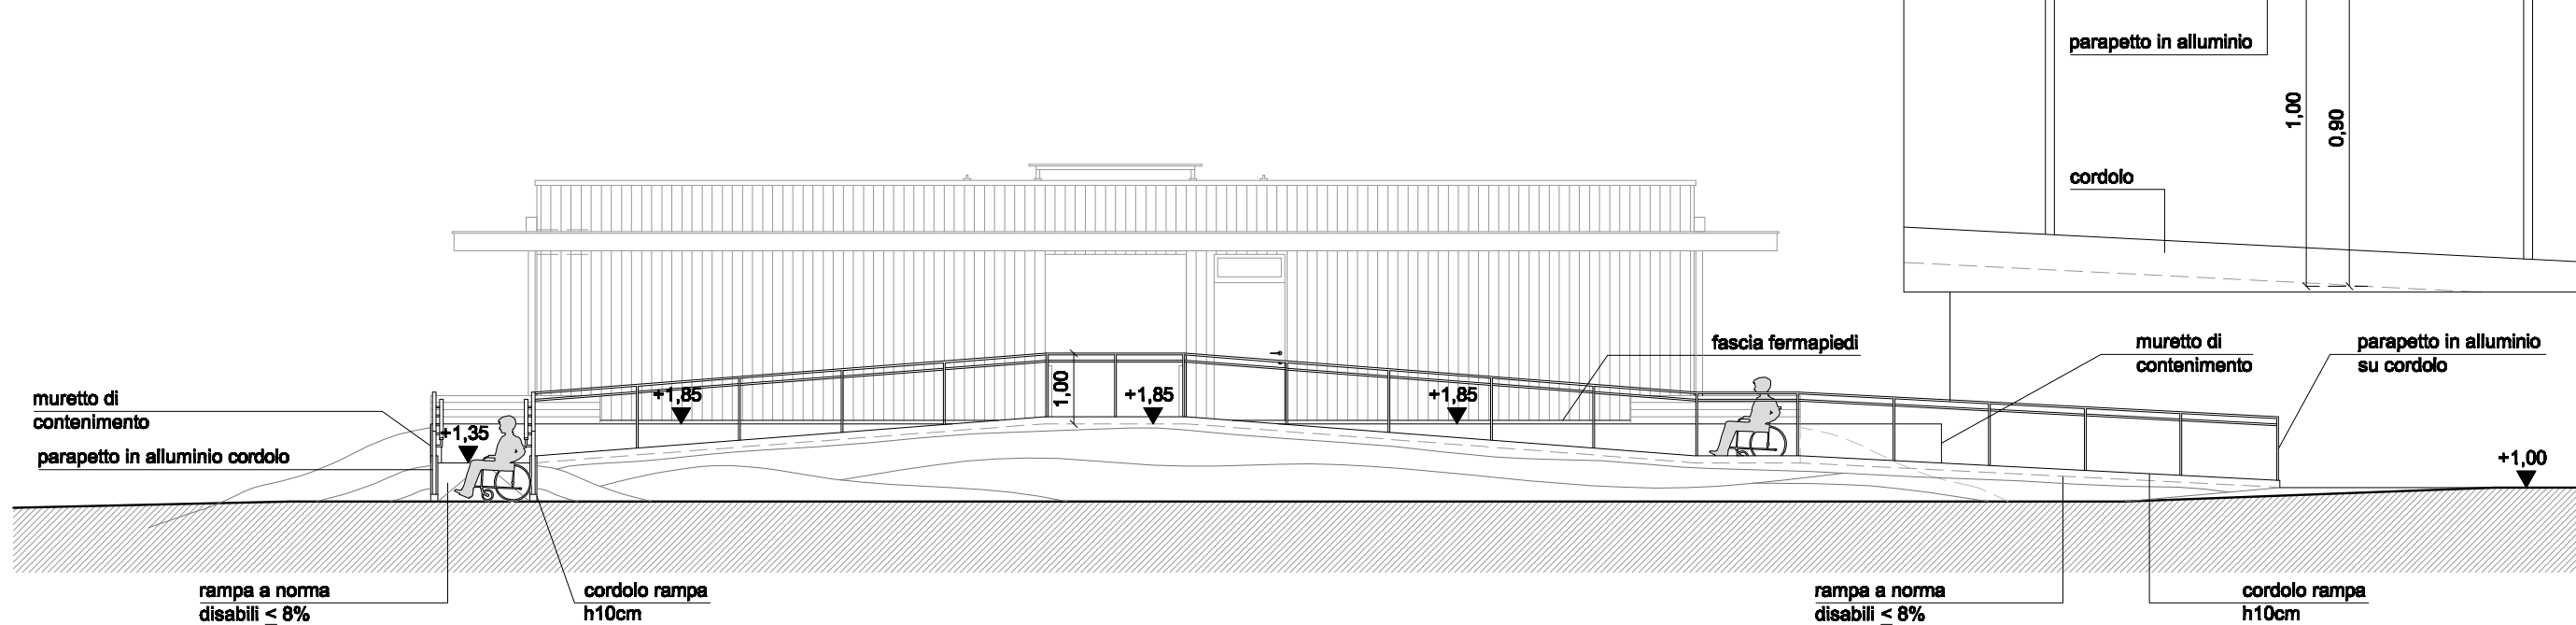


Particolare parapetto scala 1:20

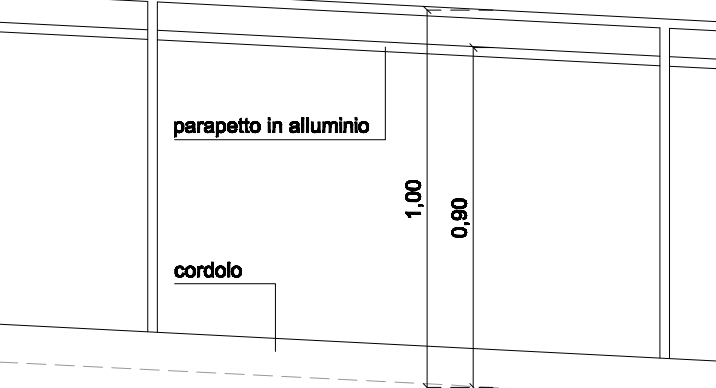


PARTICOLARE A - BAGNO DISABILI

Pianta
Scala 1:20

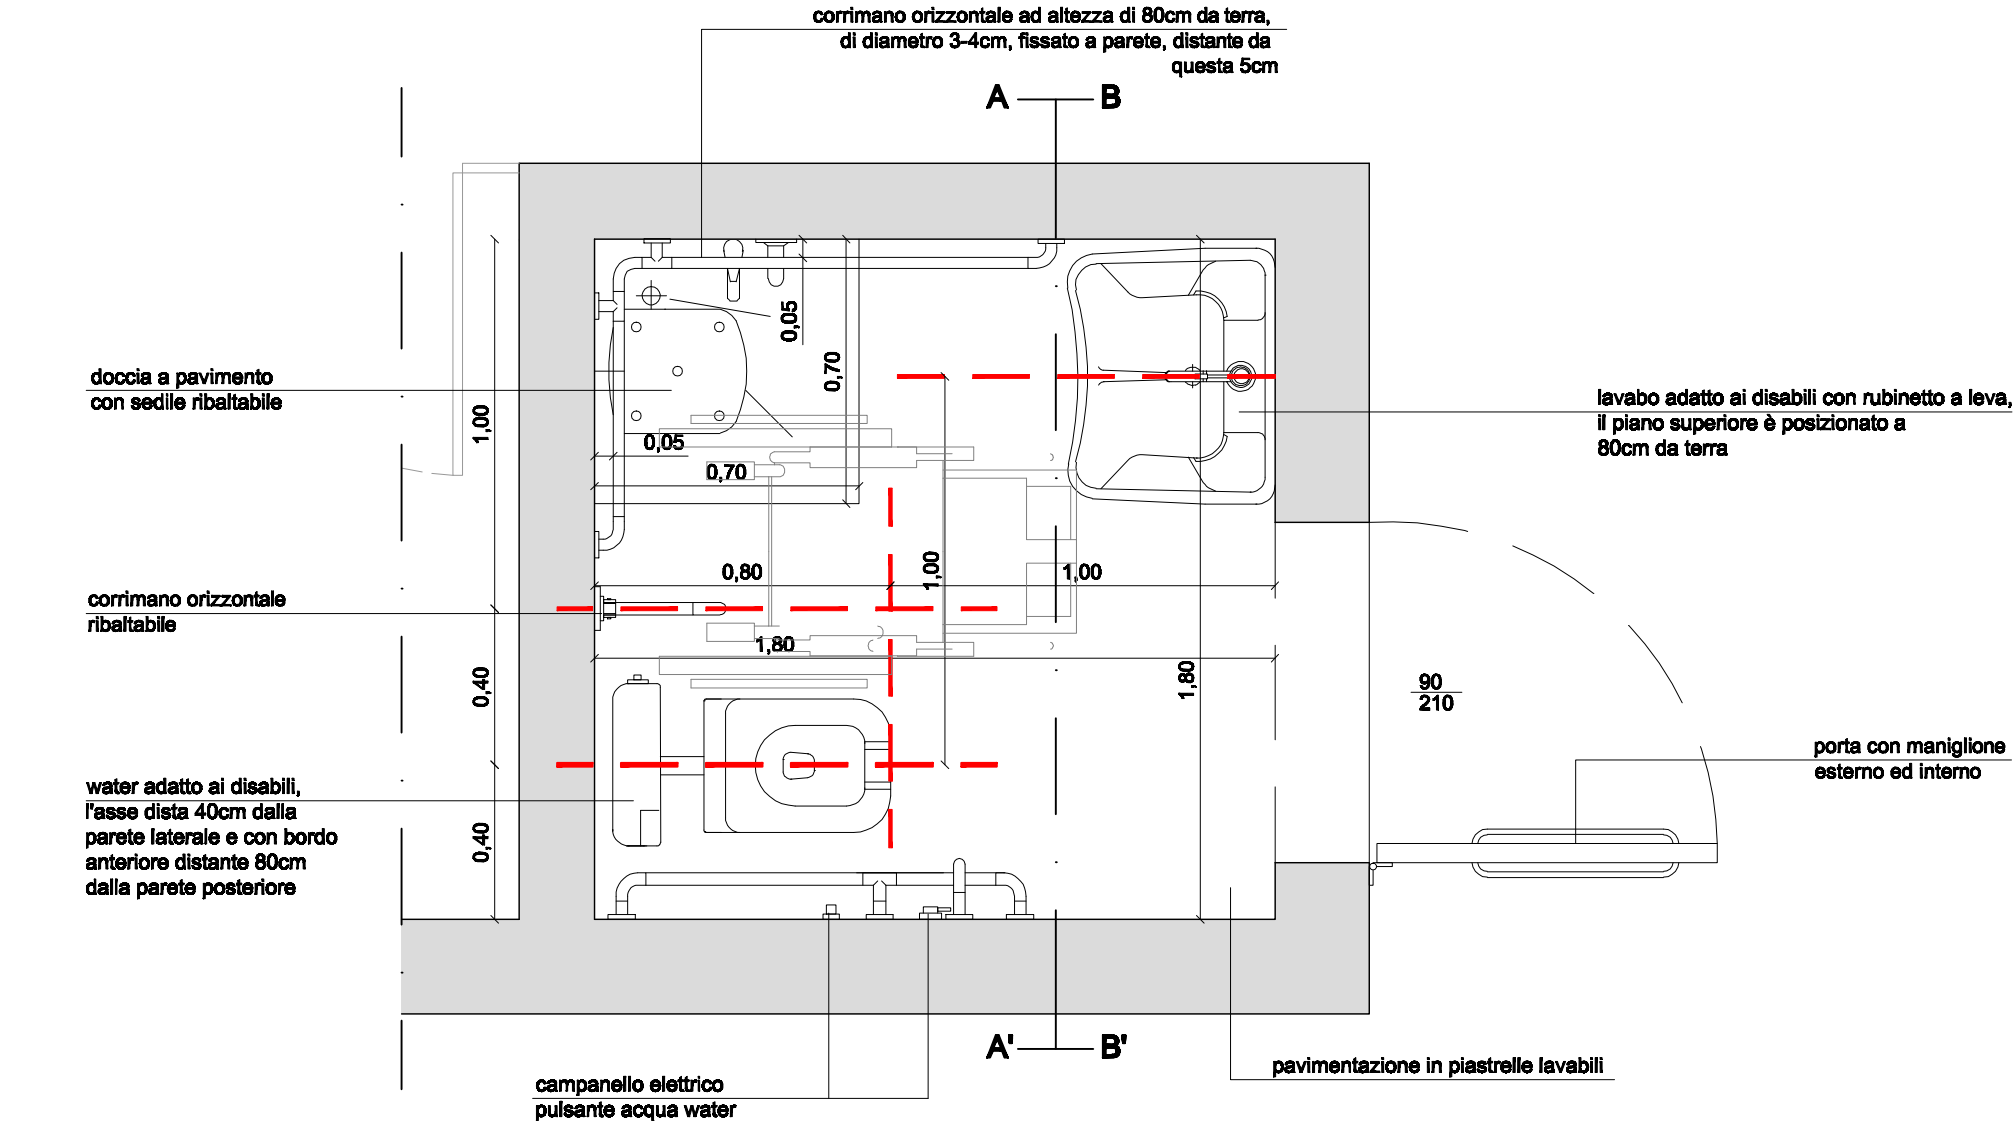

Sezione A-A'
Scala 1:20

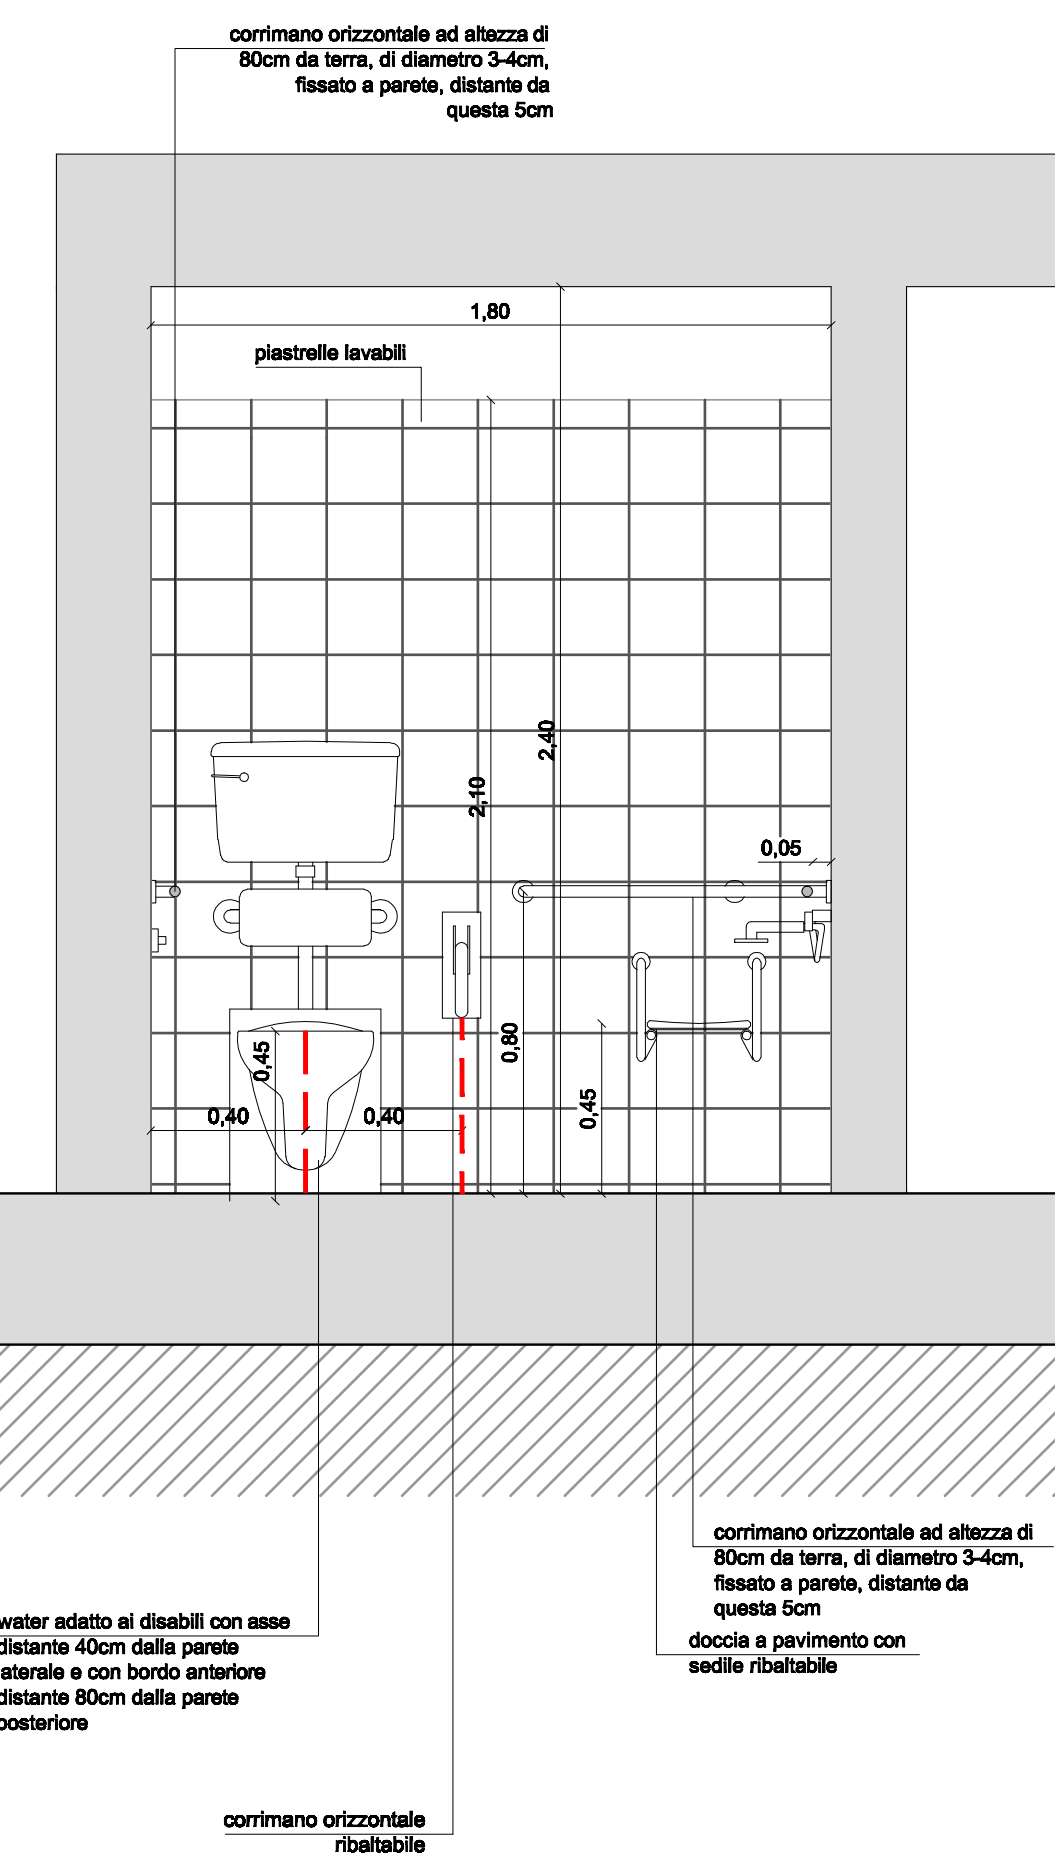

Sezione B-B'
Scala 1:20

