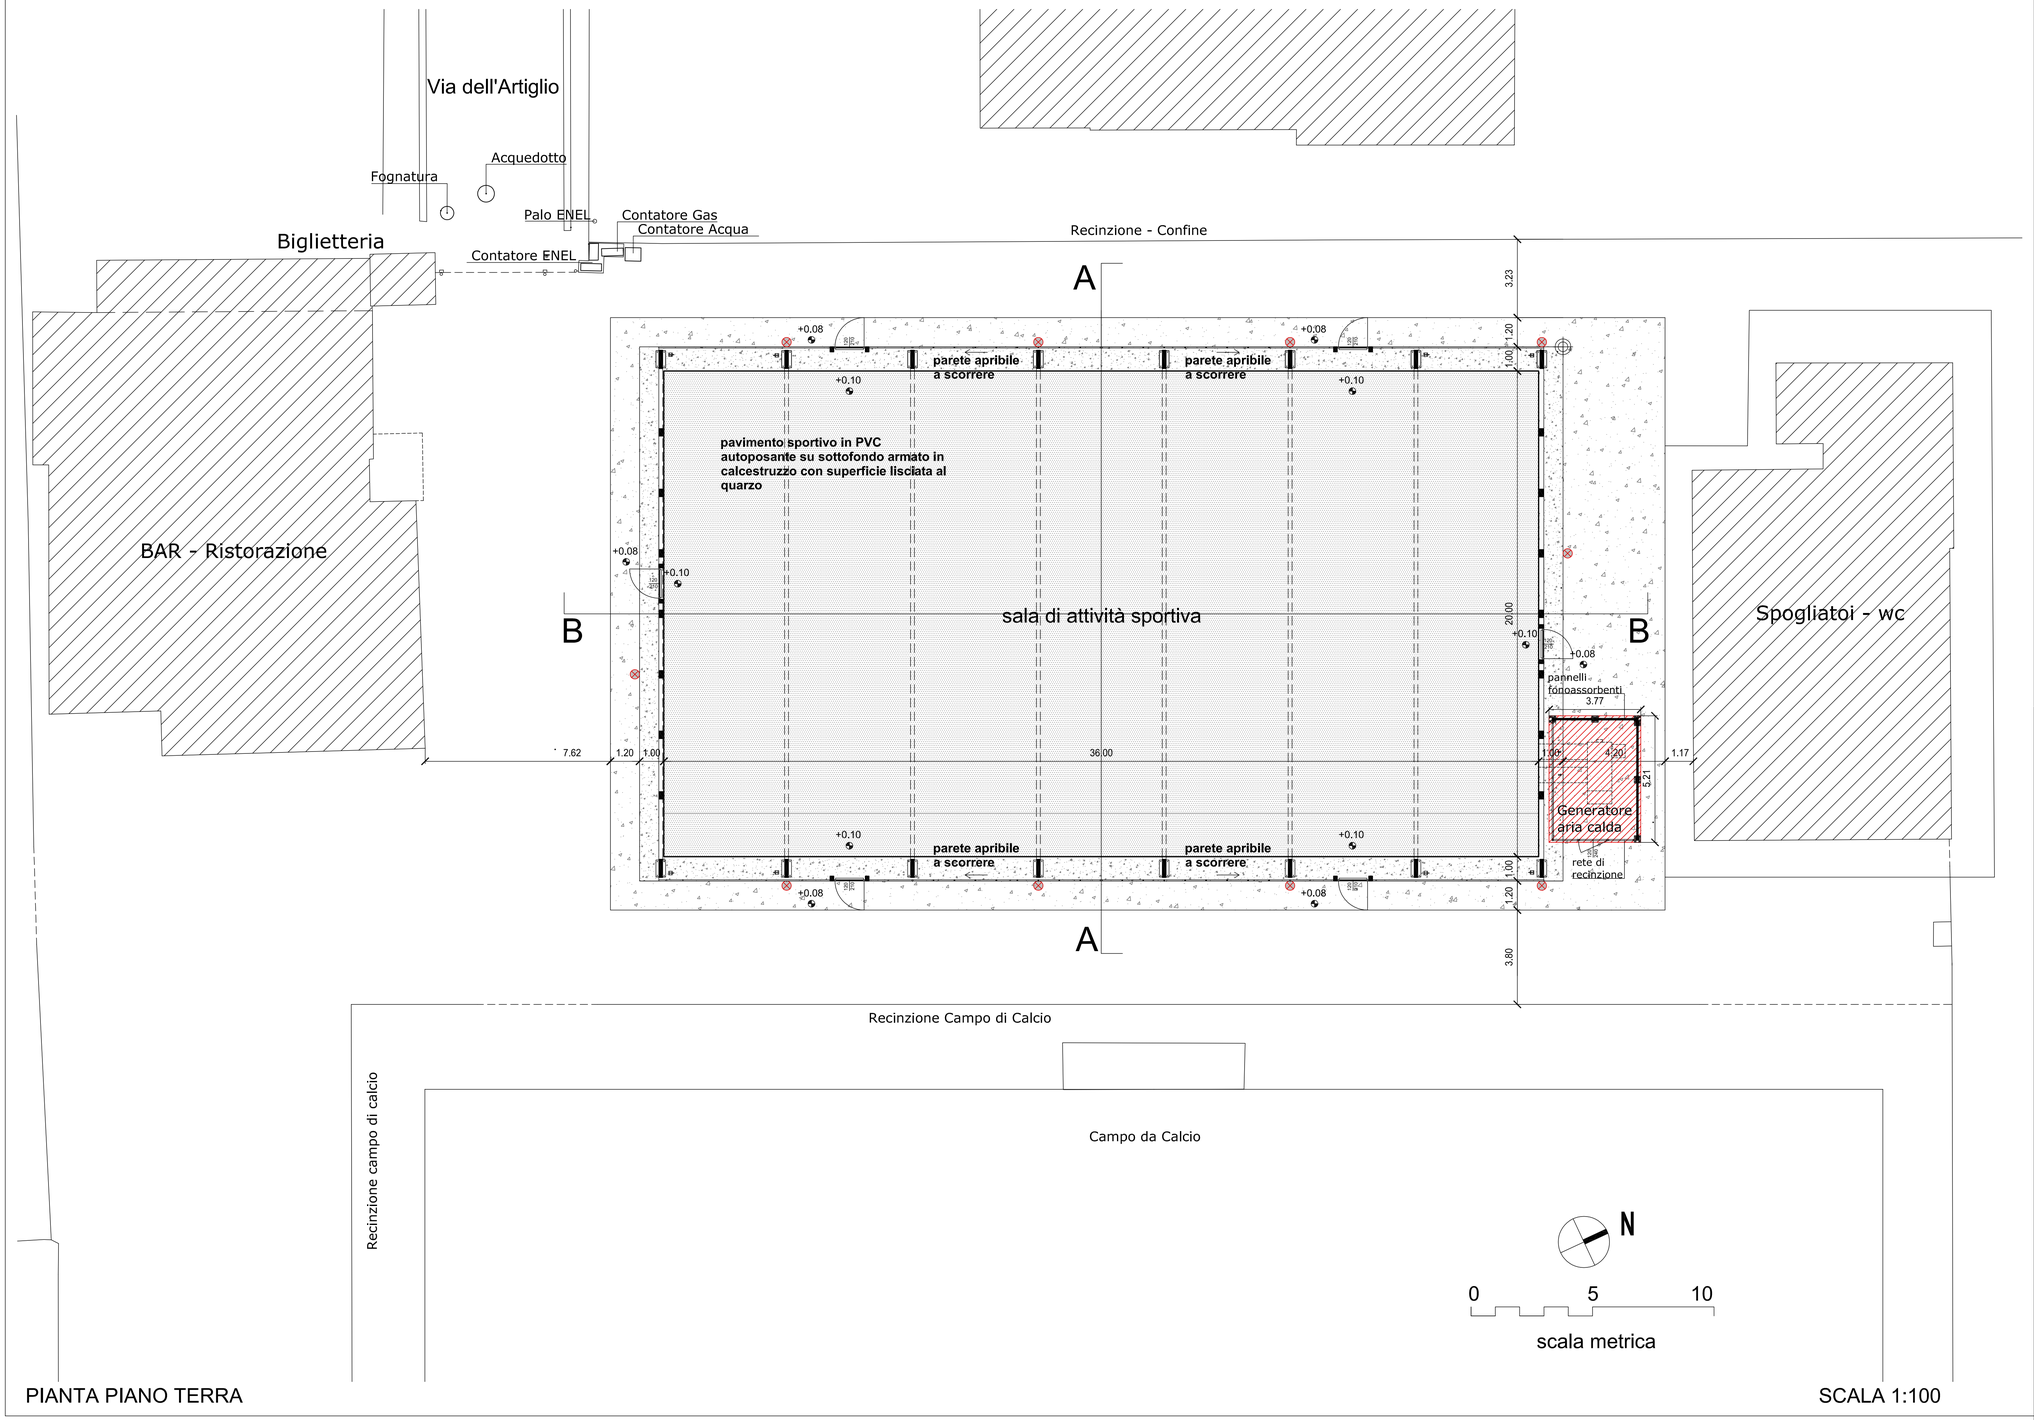

PIANTA PIANO TERRA

SCALA 1:100

PRESTAZIONI OPZIONALI
(NOTA BENE: SONO PRESTAZIONI OPZIONALI
GLI IMPIANTI ELETTRICI E GLI IMPIANTI MECCANICI)

COMUNE DI RAVENNA
AREA INFRASTRUTTURE CIVILI
SERVIZIO EDILIZIA PUBBLICA

Sistema di Qualità certificato per: Progettazione, programmazione, affidamento e direzione lavori dei lavori pubblici e delle manutenzioni; gestione espropri.

RIFACIMENTO DELLA COPERTURA DELLA PIASTRA POLIVALENTE
PRESSO IL CENTRO SPORTIVO COMUNALE DI SAVARNA
Via dell'Artiglio, 18 - Savarna - Ravenna

PROGETTO DEFINITIVO/ESECUTIVO

CUP: C63B19000240004

Segretario Generale	Sindaco	Assessore al LL.PP.
DOTT. PAOLO NERI	MICHELE DE PASCALE	ROBERTO GIOVANNI FAGNANI

Capo Servizio: Ing. LUCA LEONELLI	Capo Area: Ing. MASSIMO CAMPRINI

Responsabile Unico del Procedimento: Ing. Luca Leonelli	
Coordinatore della progettazione: ing. Elisabetta Canella	
Coord. sicurezza in fase di prog.: ing. Elisabetta Canella	
Progettisti opere edili: arch. Massimo Dalla Torre	
geom. Antonio Giacinto	
Progettista opere strutturali: ing. Elisa Trombini	
Progettista opere termiche: ing. Chiara Polito	
Progettista impianti elettrici: p.i. Alessandro Somma	
Rilievo topografico: geom. Michele Minguzzi	
Elaborazione grafica: U.E.G.	

Rev.	Descrizione	Redatto:	Controllato:	Approvato:	Data:
0		M.Dalla Torre	E. Canella	L. Leonelli	AGOSTO 2020

ELABORATO:

PROGETTO: PIANTA PIANO TERRA

Codice Intervento: FASCICOLO	Codice Edificio:	Codice Fase:	Codice Elaborato:
2019/6.5/397	D053	DE	P02
Scala: scala 1:100	**File:** D053-2019_6.5_397-DE-P02-R0	**Data:** AGOSTO 2020	**Revisione:** R0