Comune di Ravenna Area Pianificazione Territoriale

Ricognizione Vincoli Espropriativi e Dichiarazioni di Pubblica Utilità con valenza di POC

Delibera del Consorzio di Bonifica della Romagna n. 0184/2016/CA, PG 20581/CES 6454 del 22/07/2016 (Canale consorziale Gronde)
Delibera di C.C. n. 38392/20 del 22/02/2018 (Percorso ciclo pedonale Ponte Nuovo Madonna dell'Albero)
Determinazione dirigenziale di ARPAE-SAC 3366 del 03/07/2018 (Linea Elettrica Zora 0985)
Determinazione dirigenziale di ARPAE-SAC 3366 del 03/07/2018 (Linea Elettrica Zora 1030)
Delibera di G.R. N. 1017 del 24/06/2019 (Circuitazione di Porto Fuori - CoS9)
Determinazione dirigenziale di ARPAE-SAC N. 3967 del 29/08/2019 (Zora 1050)
Determinazione dirigenziale di ARPAE-SAC N. DET-AMB-2020-1636 del 08/04/2020 (Zora 1004)
Delibera di C.C. N. 61 del 14/07/2020 (Pista ciclabile via Bonifica)
Determinazione dirigenziale di ARPAE-SAC N. DET-AMB-2020-3171 del 08/07/2020 (Metanodotto RA-BO)
Delibera di C.C. N. 17800/6 del 26/01/2021 (Pista ciclabile fra Via Don Carlo Sala e Via Romea Sud)
DM del 15/10/2020 del Ministero dello Sviluppo Economico (Metanodotto Ravenna-Mare Ravenna -Terra)
Determinazione dirigenziale di ARPAE-SAC N. DET-AMB-2021-804 del 18/02/2021 (Metanodotto Ra-Mare Ra -Terra Allacci)
Determinazione dirigenziale di ARPAE-SAC N. DET-AMB-2021-3312 del 01/07/2021 (Allacci Marcegalia)
Determinazione dirigenziale di ARPAE-SAC N. DET-AMB-2021-3565 del 15/07/2021 (Zora 1132)
Determinazione dirigenziale di ARPAE-SAC N. DET-AMB-2021-5074 del 12/10/2021 (Zora 1118)
Delibera di C.C. n PV 141 del 10/08/2021 (Parcheggio in adiacenza al plesso scolastico a San Pietro in Vincoli)
Decreto del Ministero della Transizione Ecologica - Dipartimento per l'Energia del 21/10/2021(Metanodotto Ravenna - Chieti)
Delibera di C.C. n PV 163 del 14/12/2021 (Scolo Acquara Alta)
Determinazione dirigenziale di ARPAE-SAC N. DET-AMB-2022-1009 del 02/03/2022 (Zora 1040)
Delibera di C.C. n PV 4 del 18/01/2022 (SS16)
Delibera di C.C. n PV 3 del 18/01/2022 (SS67)
Determinazione dirigenziale di ARPAE-SAC N. DET-AMB-2022-2337 del 09/05/2022 (Zora 1156)
Determina dirigenziale 3586/2021: Procedimento Unico Completamento Asse Viario Stradone - Europa
Determina dirigenziale P.G. 226066/2022 del 28/10/2022 (Zora 740)
Decreto Commissario Straordinario n.3 del 07/11/22 (Autorizzazione Unica FSRU Ravenna) e delibera C.C.PV n.127 del 18/10/22
Determinazione dirigenziale di ARPAE-SAC N. DET-AMB-2022-5322 del 17/10/2022 (Allacci Ravenna - Jesi)
Determinazione Area Servizio Idrico Integrato n. 320 del 7/12/2022 (Acquedotto della Romagna - Attraversamento Fiumi Uniti)
Determinazione dirigenziale di ARPAE-SAC N. DET-AMB-2023-3727 del 20/7/2023 (Zora 1250)
Determinazione conclusiva P.G. 270728/2023 del 28/12/2023 della Dirigente del SUE (Zora 1221)
Determinazione dirigenziale di ARPAE-SAC N. DET-AMB-2024-300 del 19/01/2024 (Zora 1269)
Deliberazione del Consorzio di Bonifica della Romagna n. 1051/2024/CA, Prot. 22811 del 20/6/2024 (Rinforzo arginale del Canale Via Cupa)
DM del 26/06/2024 del Ministero dell'Ambiente e della Sicurezza Energetica (Ottimizzazioni Metanodotto Sestino-Minerbio)
Determina Dirigenziale del Servizio Strade del Comune di Ravenna n.2168/2024 (Percorso ciclo pedonale Borgo Montone)
Deliberazione del Consorzio di Bonifica della Romagna n. 1236/2024/CA del 10/12/2024, e nota dell'08/01/2025 (Zona "Casetti")
Determinazione dirigenziale di ARPAE-SAC n. DET-AMB-2025-495 del 29/1/2025 (Lumalight)
Determinazione dirigenziale di ARPAE-SAC n. DET-AMB-2025-741 del 7/2/2025 (Stazione di Cold Ironing del Porto di Ravenna)
Deliberazione del Consorzio di Bonifica della Romagna n. 1360/2025/CA del 08/04/2025 (Scolo Lama superiore)
Deliberazione del Consorzio di Bonifica della Romagna n. 1376/2025/CA del 29/04/2025 (Canale Fosso Ghiaia)
Determinazione dirigenziale di ARPAE-SAC n. DET-AMB-2025-4590 del 07/08/2025 (Zora 1365)
Delibera di Giunta Regionale di Intesa Stato Regione n. 1400 dell'1/9/2025 (Potenziamento della SSE di Ravenna)

NOTA: le numerazioni delle schede RPU mancanti sono state eliminate a seguito di realizzazione delle opere in oggetto o scadenza dei termini di legge.

Ricognizione Vincoli Espropriativi e Dichiarazioni di Pubblica Utilità con valenza di POC

SOMMARIO


RPU05 - Canale consorziale Gronde 4
RPU06 - Percorso ciclo pedonale Ponte Nuovo Madonna dell'Albero 5
RPU08 - Linea Elettrica Zora 0985 6
RPU09 - Linea Elettrica Zora 1030 8
RPU10 - Rotatoria Via Antica Milizia Via Stradone 9
RPU11 - Viabilità di circuitazione Porto Fuori 10
RPU12 - Linea Elettrica Zora 1050 12
RPU13 - Linea Elettrica Zora 1004 13
RPU14 - Progetto di allargamento di via Bonifica e realizzazione pista ciclabile in variante al POC 14
RPU15 - Metanodotto Ravenna Bologna 18
RPU16 - Pista ciclabile fra Via Don Carlo Sala e Via Romea Sud 19
RPU17 - Metanodotto Ravenna Mare - Ravenna Terra 20
RPU18 - Metanodotto Ravenna Mare - Ravenna Terra, Allacci 64
RPU19 - Allacci Marcegalia 121
RPU20 - Impianto elettrico 15KV ZORA 1132 124
RPU21 - Impianto elettrico 15KV ZORA 1118 125
RPU22 - Parcheggio in adiacenza al plesso scolastico a San Pietro in Vincoli 126
RPU23 - Metanodotto Ravenna - Chieti 127
RPU24 - Ambito Ridimensionamento comprensorio Canale Acquara Alta 151
RPU25 - Impianto elettrico 15 KV ZORA 1040 162
RPU26 - S.S.16 Adriatica - Interventi di adeguamento della tangenziale di Ravenna 163
RPU27 - S.S. 67 "Tosco-Romagnola". Adeguamento da Classe fino al Porto di Ravenna 173
RPU28 - Impianto elettrico 15 KV ZORA 1156 185
RPU29 - Procedimento Unico Completamento Asse Viario Stradone - Europa 186
RPU30 - Elettrodotto a 15 KV ZORA 740 187
RPU31 - Autorizzazione Unica FSRU Ravenna 189
RPU32 - Metanodotto Ravenna Jesi Allacciamenti 271
RPU33 - Acquedotto della Romagna - Attraversamento Fiumi Uniti condotta Standiana-Ravenna 272
RPU34 - Elettrodotti 15KV ZORA 1250 276
RPU35 - Elettrodotti 15KV ZORA 1221 283
RPU36 - Elettrodotti 15KV ZORA 1269 284
RPU37 - Rinforzo arginale del Canale Via Cupa 287
RPU38 - Ottimizzazioni Metanodotto Sestino-Minerbio DN 1200 (48''), DP 75 bar 293
RPU39 - Percorso ciclo pedonale Borgo Montone 326
RPU40 - Messa in sicurezza e adeguamento idraulico in zona "Casetti" 327
RPU41 - Linea elettrica a 15kV in zona Castiglione 330
RPU42 - Stazione di Cold Ironing del Porto di Ravenna 334
RPU43 - Potenziamento delle portate dello scolo Lama Superiore 358
RPU44 - Riduzione delle portate di piena del Canale Fosso Ghiaia 366
RPU45 - Linea Elettrica Zora 1365 368
RPU46 - Potenziamento della SSE di Ravenna con impianto fotovoltaico 376


Comune di Ravenna
Area Pianificazione Territoriale

Ricognizione Vincoli Espropriativi e
Dichiarazioni di Pubblica Utilità con valenza di POC

Località: Osteria
Ambito: RPU05 - Canale consorziale Gronde

RPU05

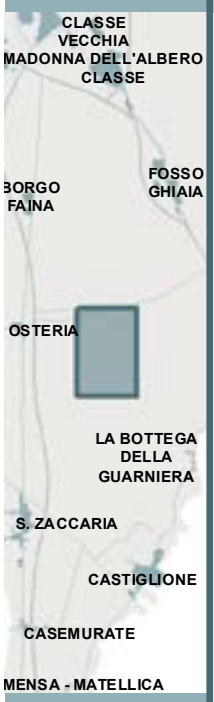

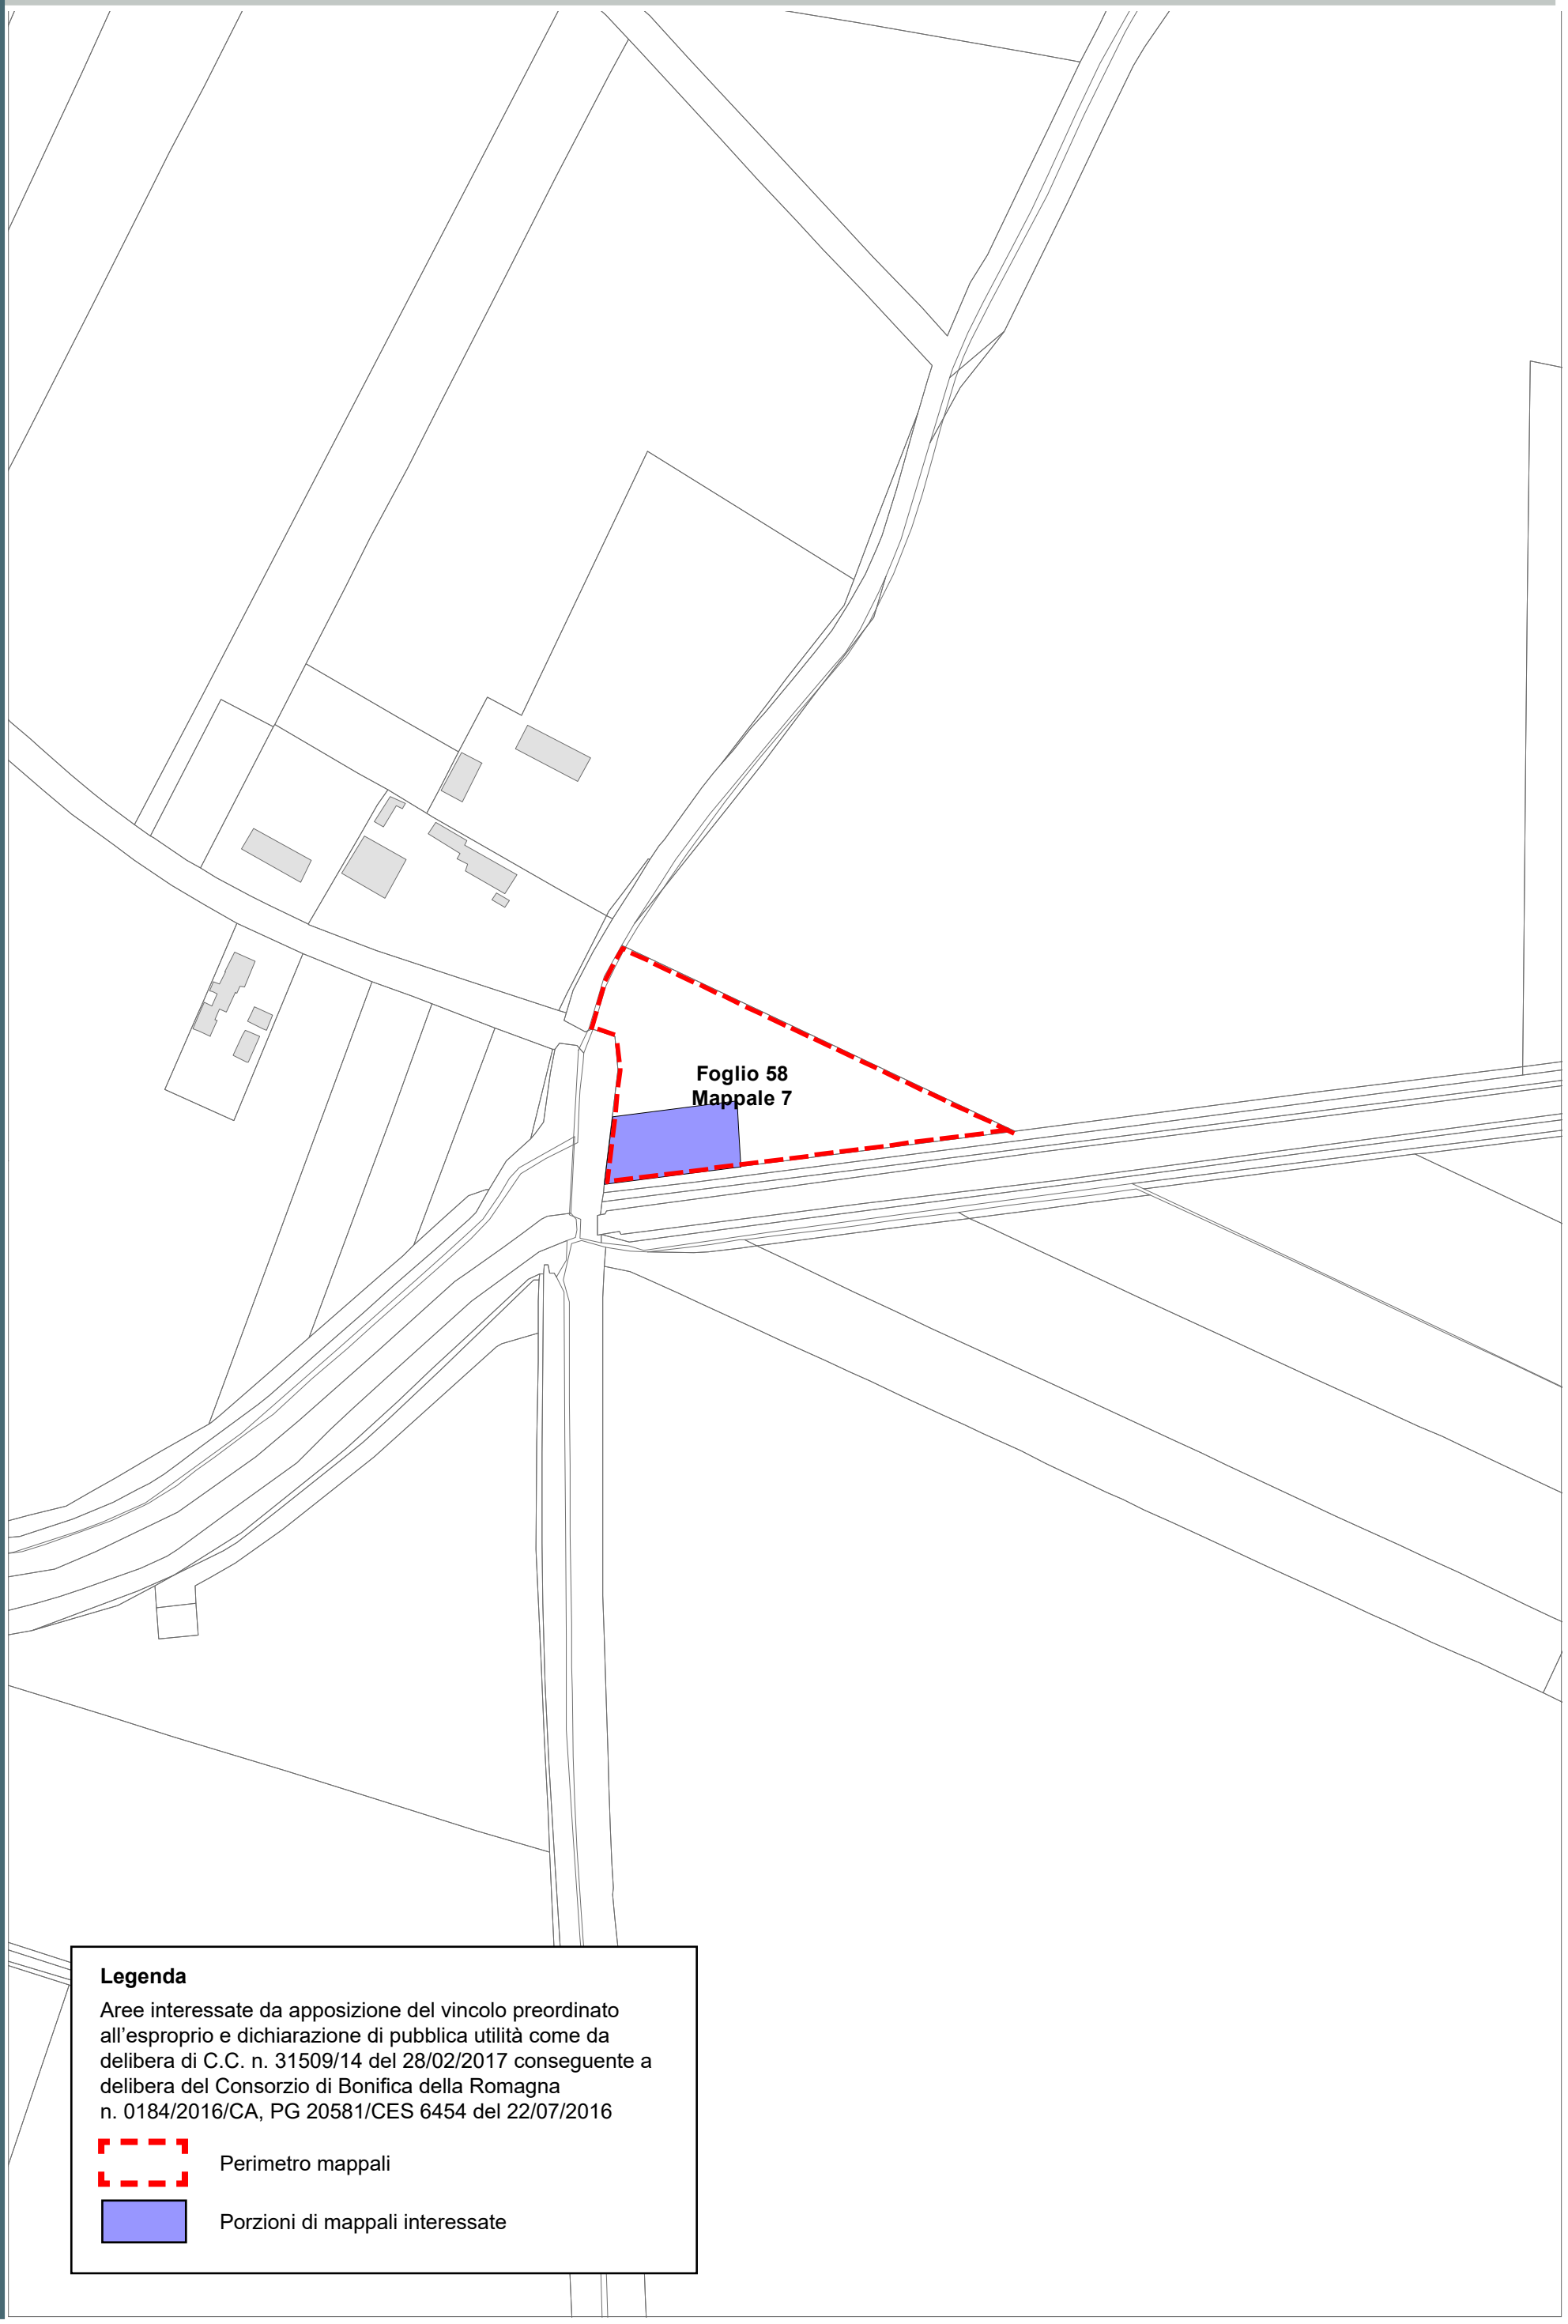

Legenda

Aree interessate da apposizione del vincolo preordinato all'esproprio e dichiarazione di pubblica utilità come da delibera di C.C. n. 31509/14 del 28/02/2017 conseguente a delibera del Consorzio di Bonifica della Romagna n. 0184/2016/CA, PG 20581/CES 6454 del 22/07/2016


Perimetro mappali


Porzioni di mappali interessate

Scala 1: 2000

Località: Ponte Nuovo e Madonna dell'Albero
Ambito: RPU06 - Percorso ciclo pedonale Ponte Nuovo Madonna dell'Albero

RPU06

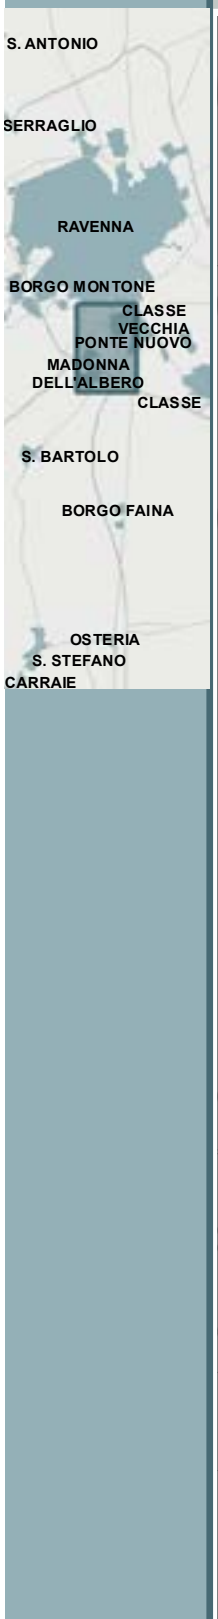

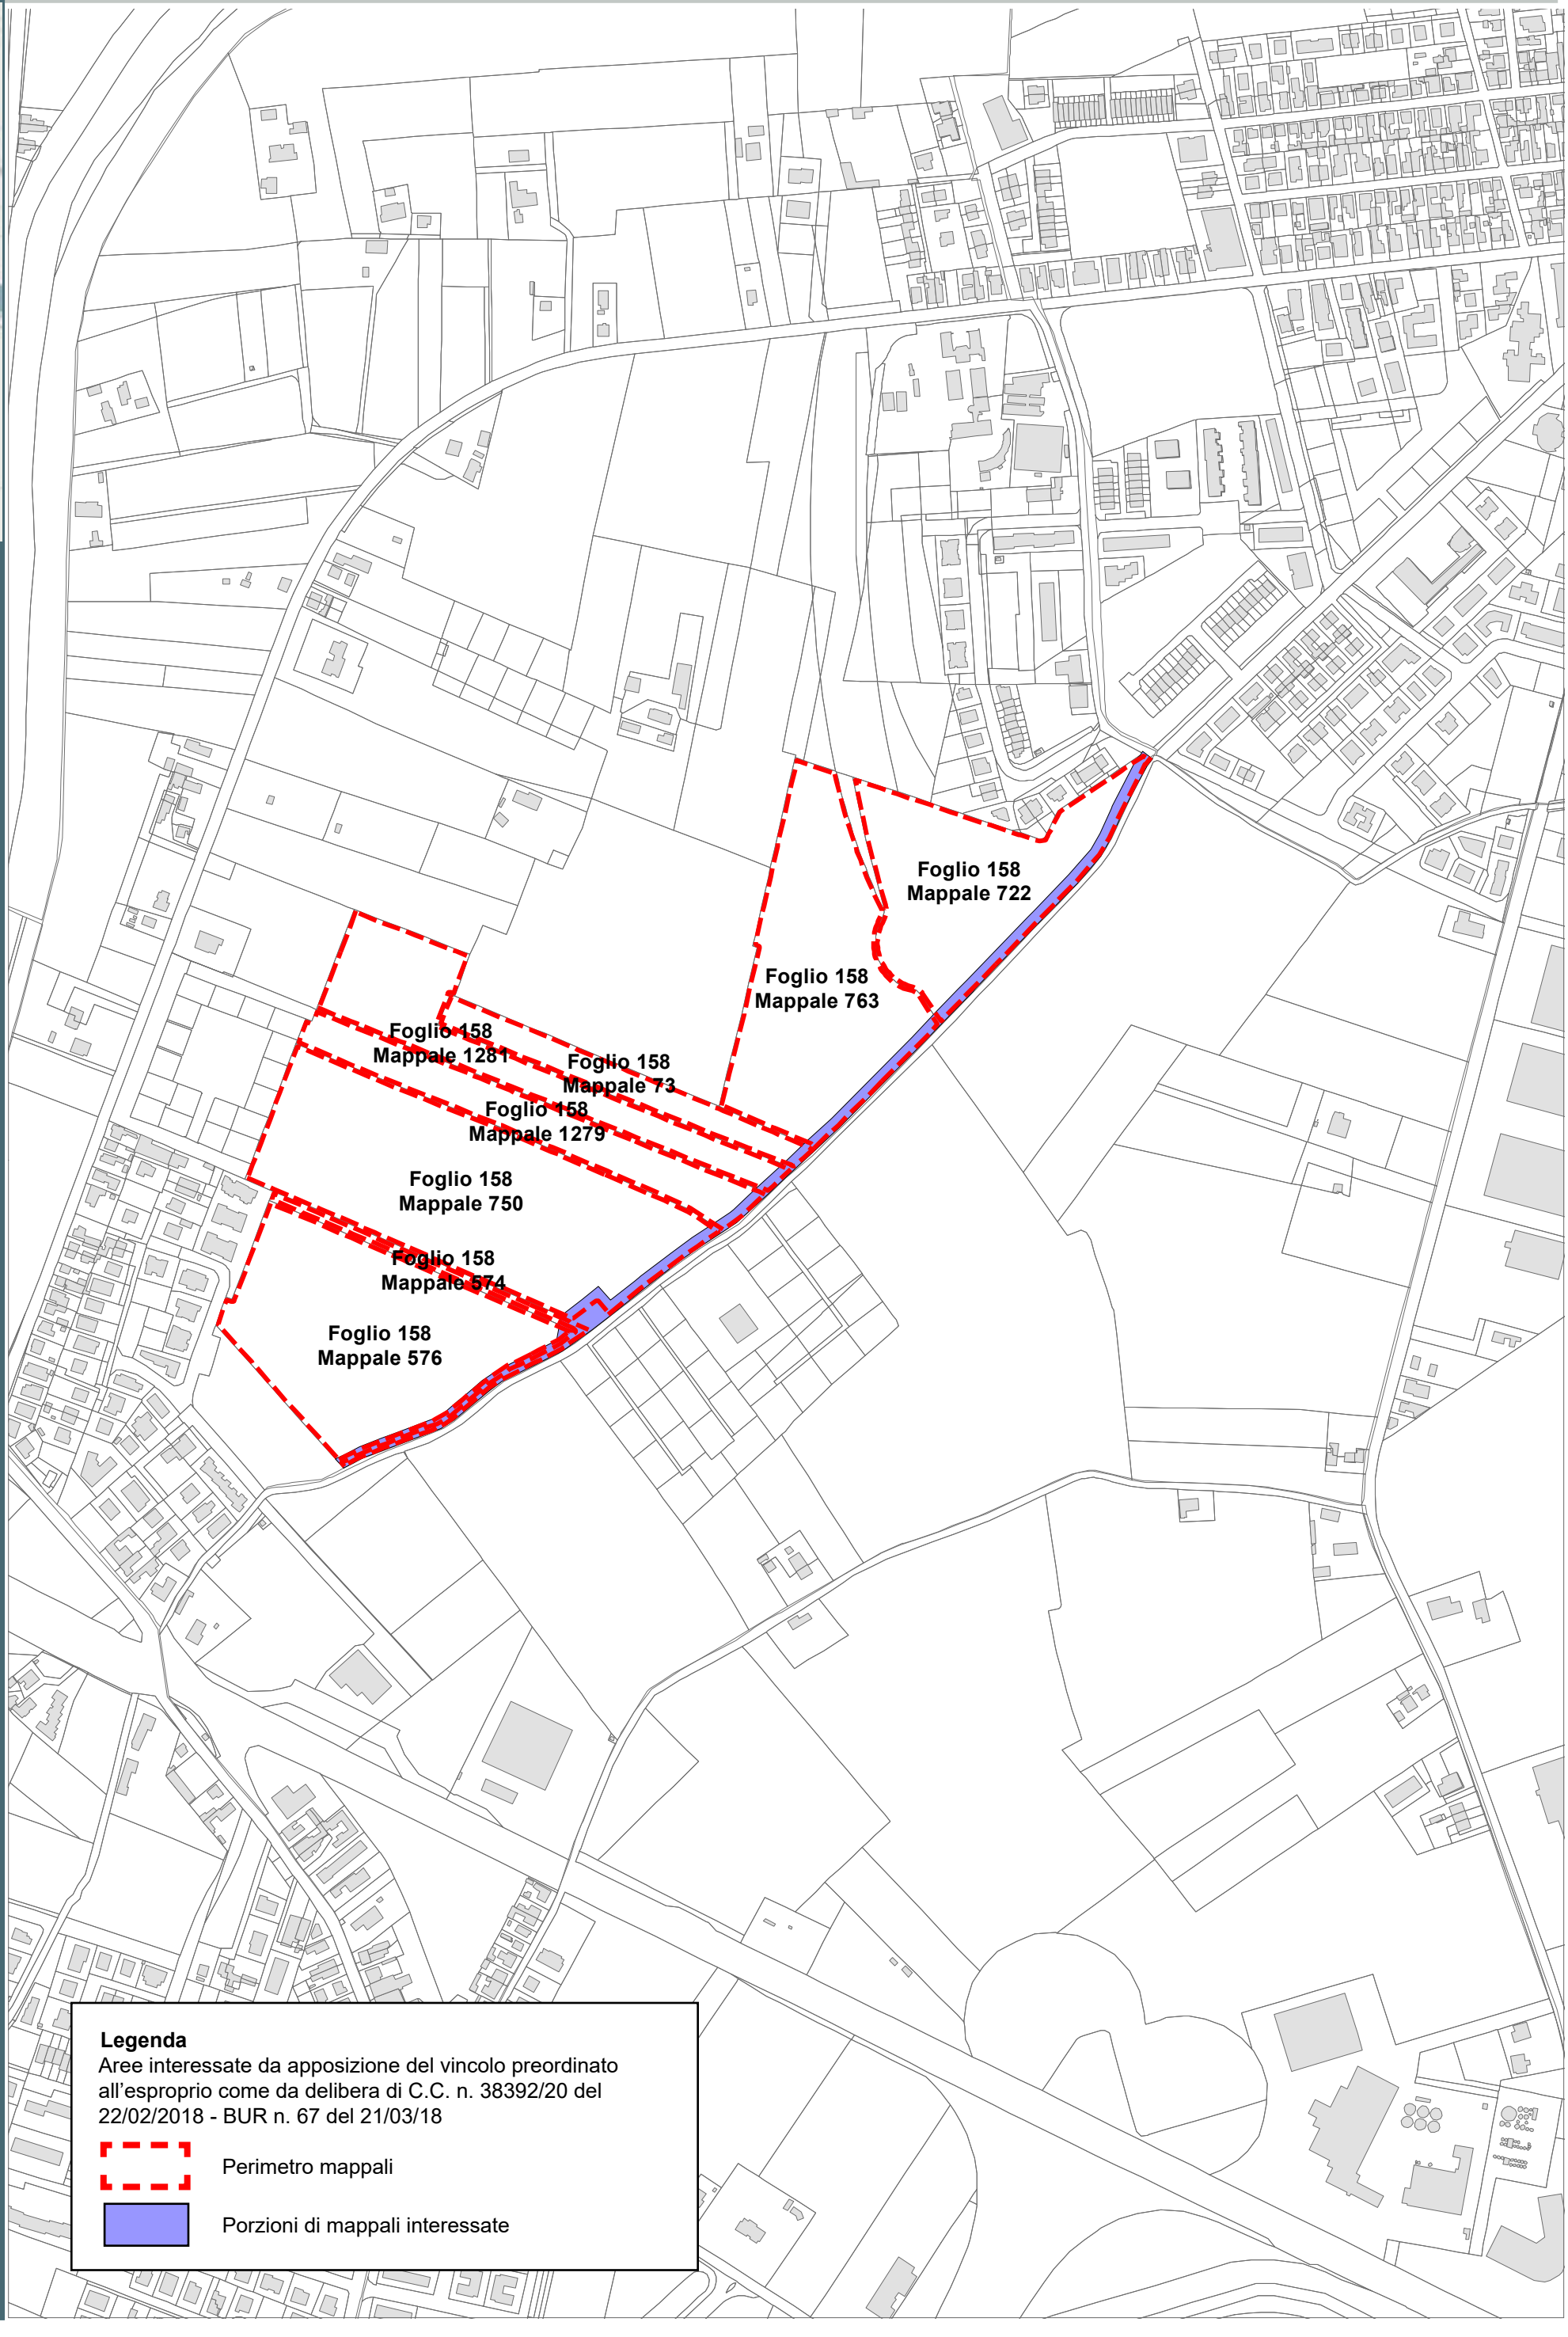

Scala 1: 2000

Località: Santerno
Ambito: RPU08 - Linea Elettrica Zora 0985

RPU08



Foglio 58
Mappale 200

Foglio 58
Mappale 168

Foglio 58
Mappale 337

Foglio 58
Mappale 292

Legenda
Aree interessate da apposizione vincolo preordinato all'esproprio e dichiarazione di pubblica utilità come da determinazione dirigenziale di ARPAE-SAC 3366 del 03/07/2018 - BUR 229 del 25/07/2018 e assenso di delibera di C.C. n. 187254/101 del 10/10/2017

Perimetro mappali

Porzioni di mappali interessate


Scala 1: 3000

Comune di Ravenna
Area Pianificazione Territoriale

Ricognizione Vincoli Espropriativi e Dichiarazioni di Pubblica Utilità con valenza di POC

Località: Santerno
Ambito: RPU08 - Linea Elettrica Zora 0985

RPU08a

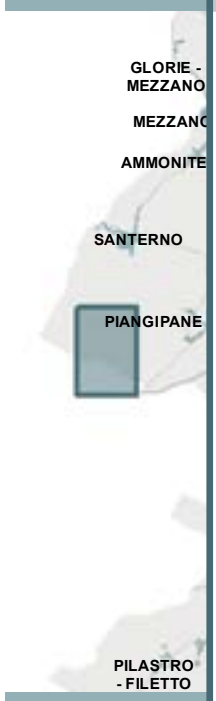

Foglio 114 Mappale 124
Foglio 114 Mappale 126
Foglio 114 Mappale 127
Foglio 114 Mappale 80
Foglio 114 Mappale 81
Foglio 114 Mappale 121
Foglio 116 Mappale 123
Foglio 116 Mappale 166
Foglio 116 Mappale 80
Foglio 116 Mappale 125
Foglio 116 Mappale 82
Foglio 116 Mappale 181
Foglio 116 Mappale 172
Foglio 116 Mappale 122
Foglio 116 Mappale 144
Foglio 116 Mappale 145
Foglio 116 Mappale 84

Legenda

Aree interessate da apposizione vincolo preordinato all'esproprio e dichiarazione di pubblica utilità come da determinazione dirigenziale di ARPAE-SAC 3366 del 03/07/2018 - BUR 229 del 25/07/2018 e assenso di delibera di C.C. n. 187254/101 del 10/10/2017

Perimetro mappali


Porzioni di mappali interessate

Scala 1: 2000

Località: Santo Stefano
Ambito: RPU09 - Linea Elettrica Zora 1030

RPU09



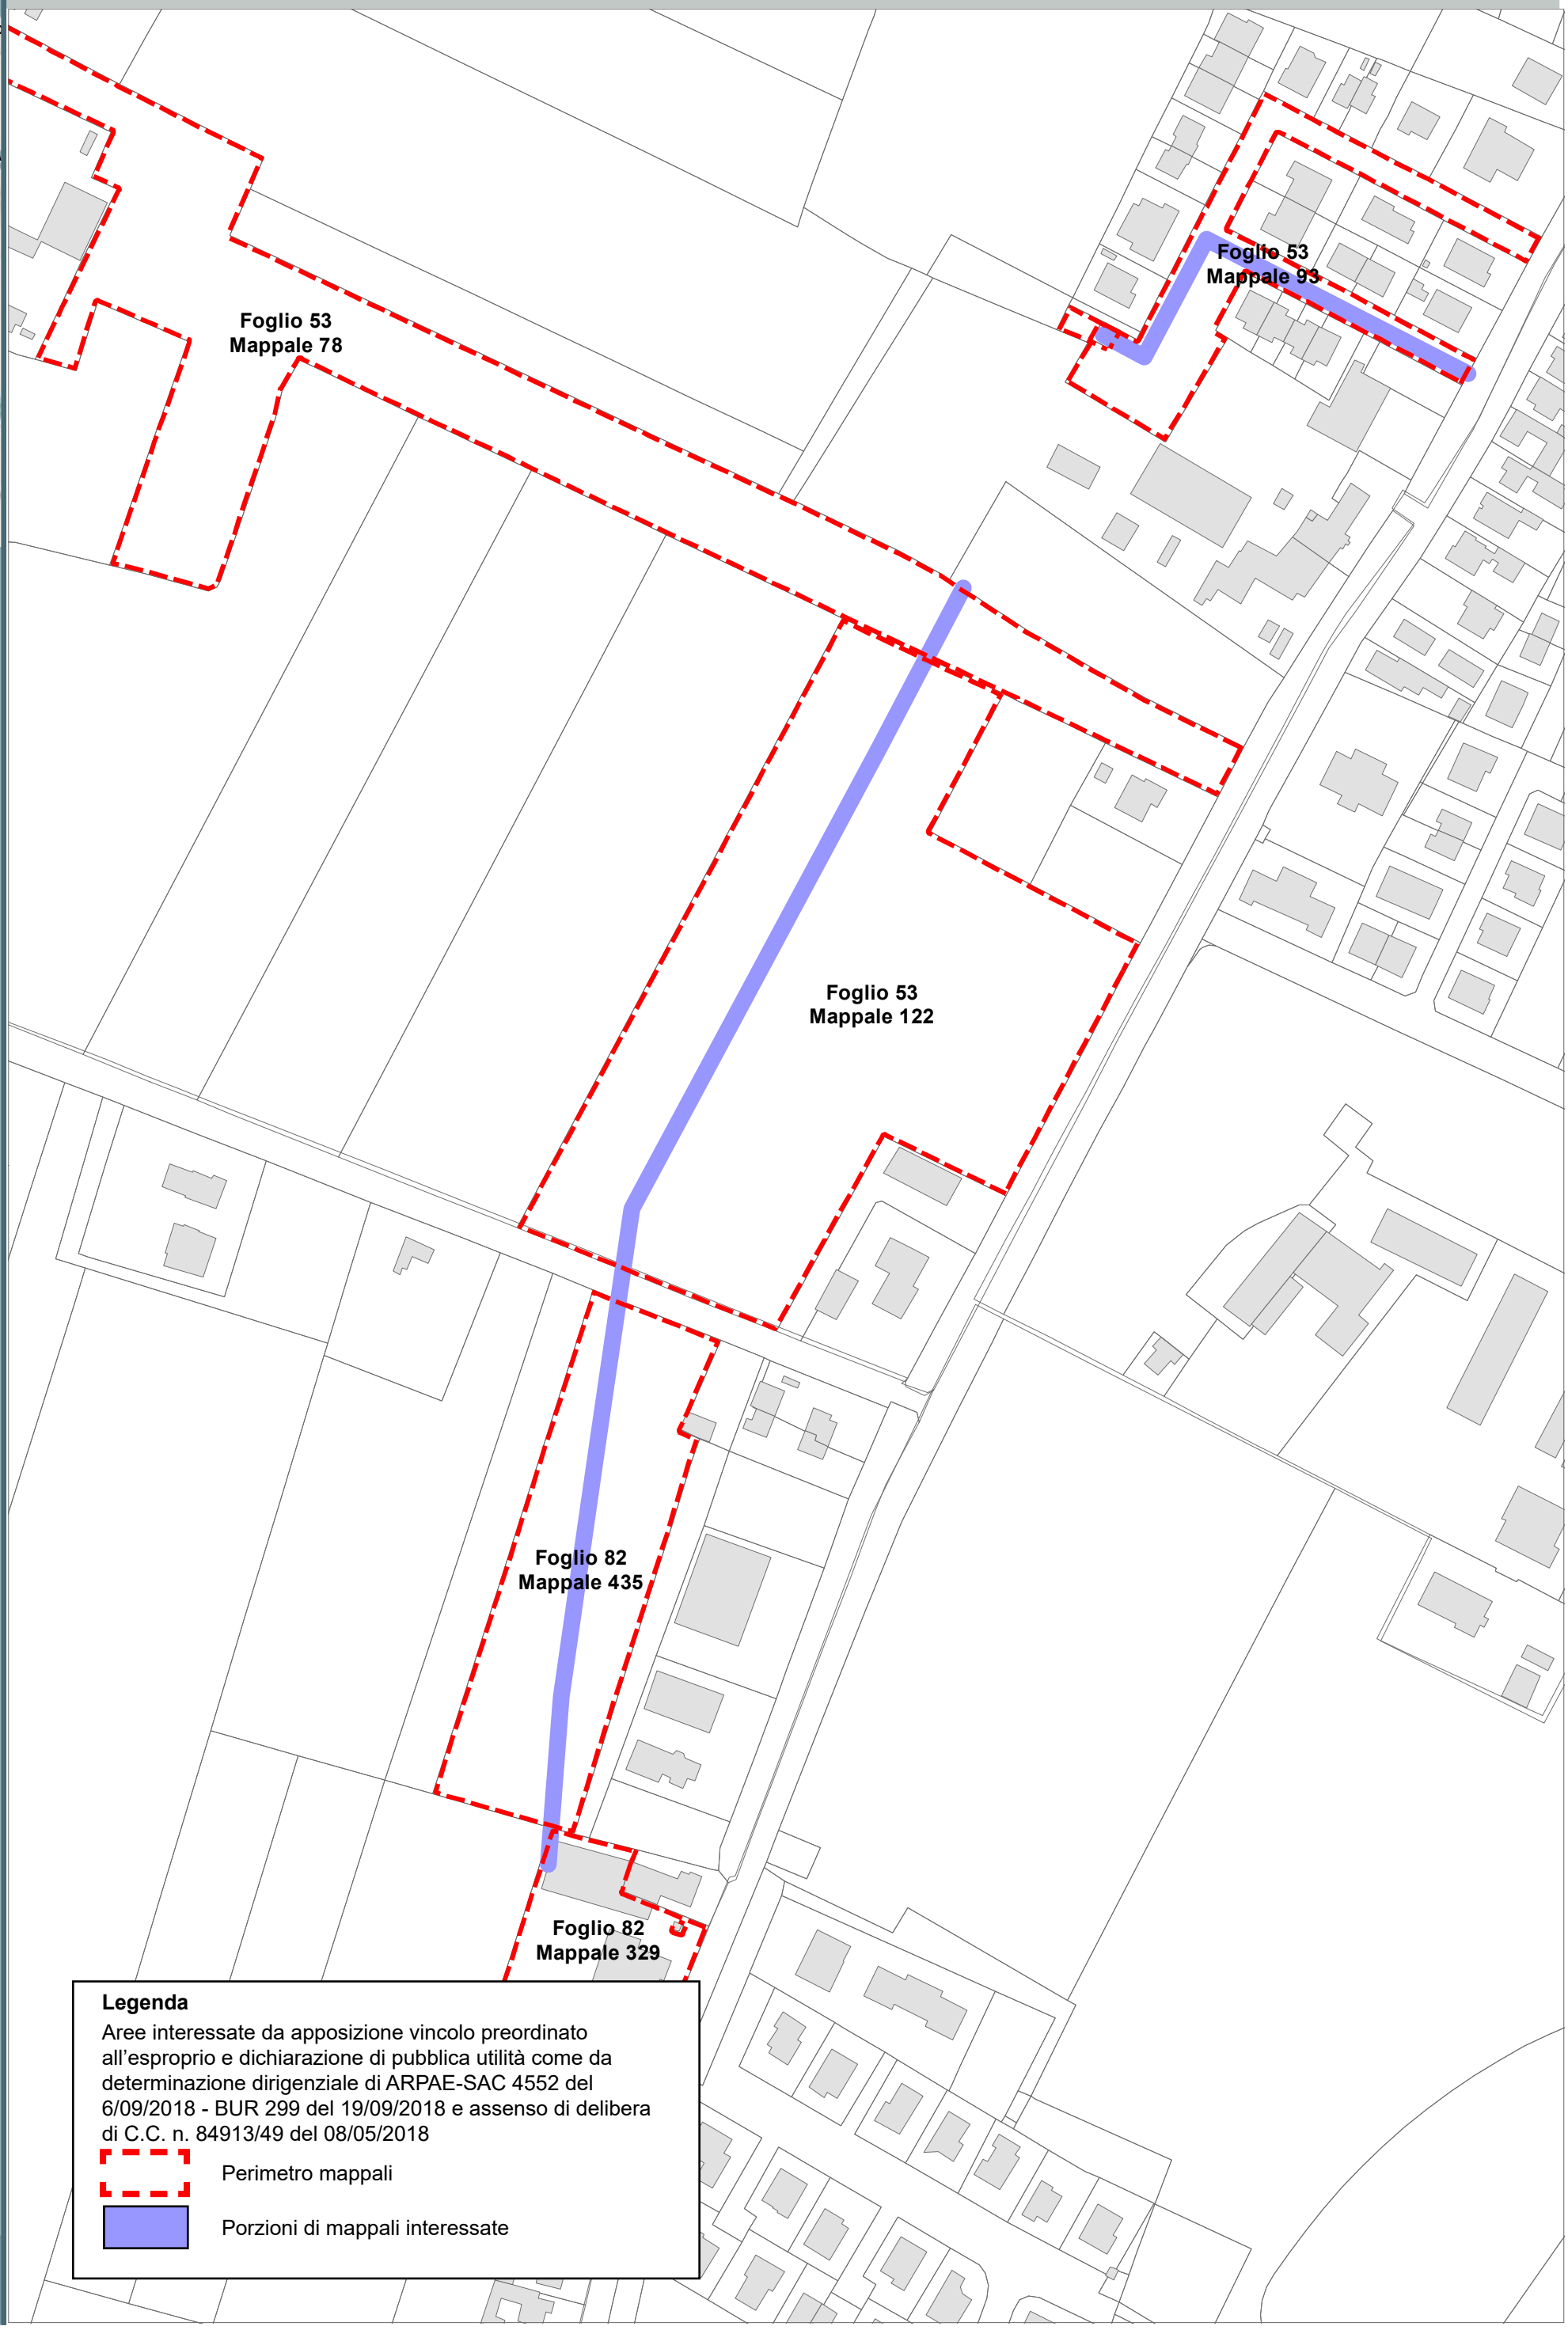

Scala 1: 2000

Comune di Ravenna
Area Pianificazione Territoriale

Ricognizione Vincoli Espropriativi e
Dichiarazioni di Pubblica Utilità con valenza di POC

Località: Antica Milizia/Stradone - Parco Cesarea
Ambito: RPU10 - Rotatoria Via Antica Milizia Via Stradone

RPU10



Foglio 105
Mappale 1136

Foglio 105
Mappale 874

Legenda

Aree interessate da apposizione vincolo preordinato all'esproprio come da delibera di C.C. N. 41824/47 del 17/03/2016 - Bur n. 92 del 06/04/2016

Perimetro mappali

Porzioni di mappali interessate

Scala 1: 2000

Località: Porto Fuori
Ambito: RPU11 - Viabilità di circuitazione Porto Fuori

RPU11

PORTO CORSINI
MARINA DI RAVENNA
RAVENNA
PORTO FUORI
CLASSE VECCHIA
PONTE NUOVO
CLASSE
FOSSO GHIAIA

N

F 109 M 995
F 109 M 1000
F 109 M 1005
F 109 M 980
F 109 M 979
F 109 M 1159
F 109 M 1158
F 109 M 1292
F 109 M 1293
F 109 M 1287
F 109 M 1285
F 109 M 1211
F 109 M 1274
F 109 M 1549
F 109 M 475
F 109 M 744
F 109 M 743
F 109 M 1574
F 109 M 494
F 109 M 493
F 109 M 1575
F 109 M 746
F 109 M 539
F 109 M 1354
F 109 M 540
F 107 M 163
F 108 M 621
F 108 M 615
F 108 M 612
F 108 M 500

Legenda

Aree interessate da apposizione vincolo preordinato all'esproprio e dichiarazione di pubblica utilità come da Delibera della Giunta Regionale n. 1017 del 24/06/2019 e assenso di delibera di C.C. n. 3852/152 del 11/12/2018

Perimetro mappali

Porzioni di mappali interessate

Scala 1: 2000

Località: Porto Fuori
Ambito: RPU11 - Viabilità di circuitazione Porto Fuori

RPU11a



N

F 109
M 1344

F 109
M 1036

F 109
M 1031

F 109
M 1008

F 109
M 1007

F 109
M 1002

F 109
M 1006

F 109
M 1001

F 109
M 1005

F 109
M 1000

F 109
M 995

F 109
M 980

F 109
M 979

F 109
M 1159

F 109
M 1158

F 109
M 1292

F 109
M 1293

F 109
M 1287

F 109
M 1285

F 109
M 1211

F 109
M 1274

F 109
M 1549

F 109
M 475

F 109
M 744

F 109
M 743

F 109
M 1574

F 109
M 494

F 109
M 493

F 109
M 1575

F 109
M 746

F 109
M 539

F 109
M 1354

F 109
M 540

F 107
M 163

Legenda

Aree interessate da apposizione vincolo preordinato all'esproprio e dichiarazione di pubblica utilità come da Delibera della Giunta Regionale n. 1017 del 24/06/2019 e assenso di delibera di C.C. n. 3852/152 del 11/12/2018


Perimetro mappali

Porzioni di mappali interessate

Scala 1: 2000

Località: Santerno
Ambito: RPU12 - Linea Elettrica Zora 1050

RPU12

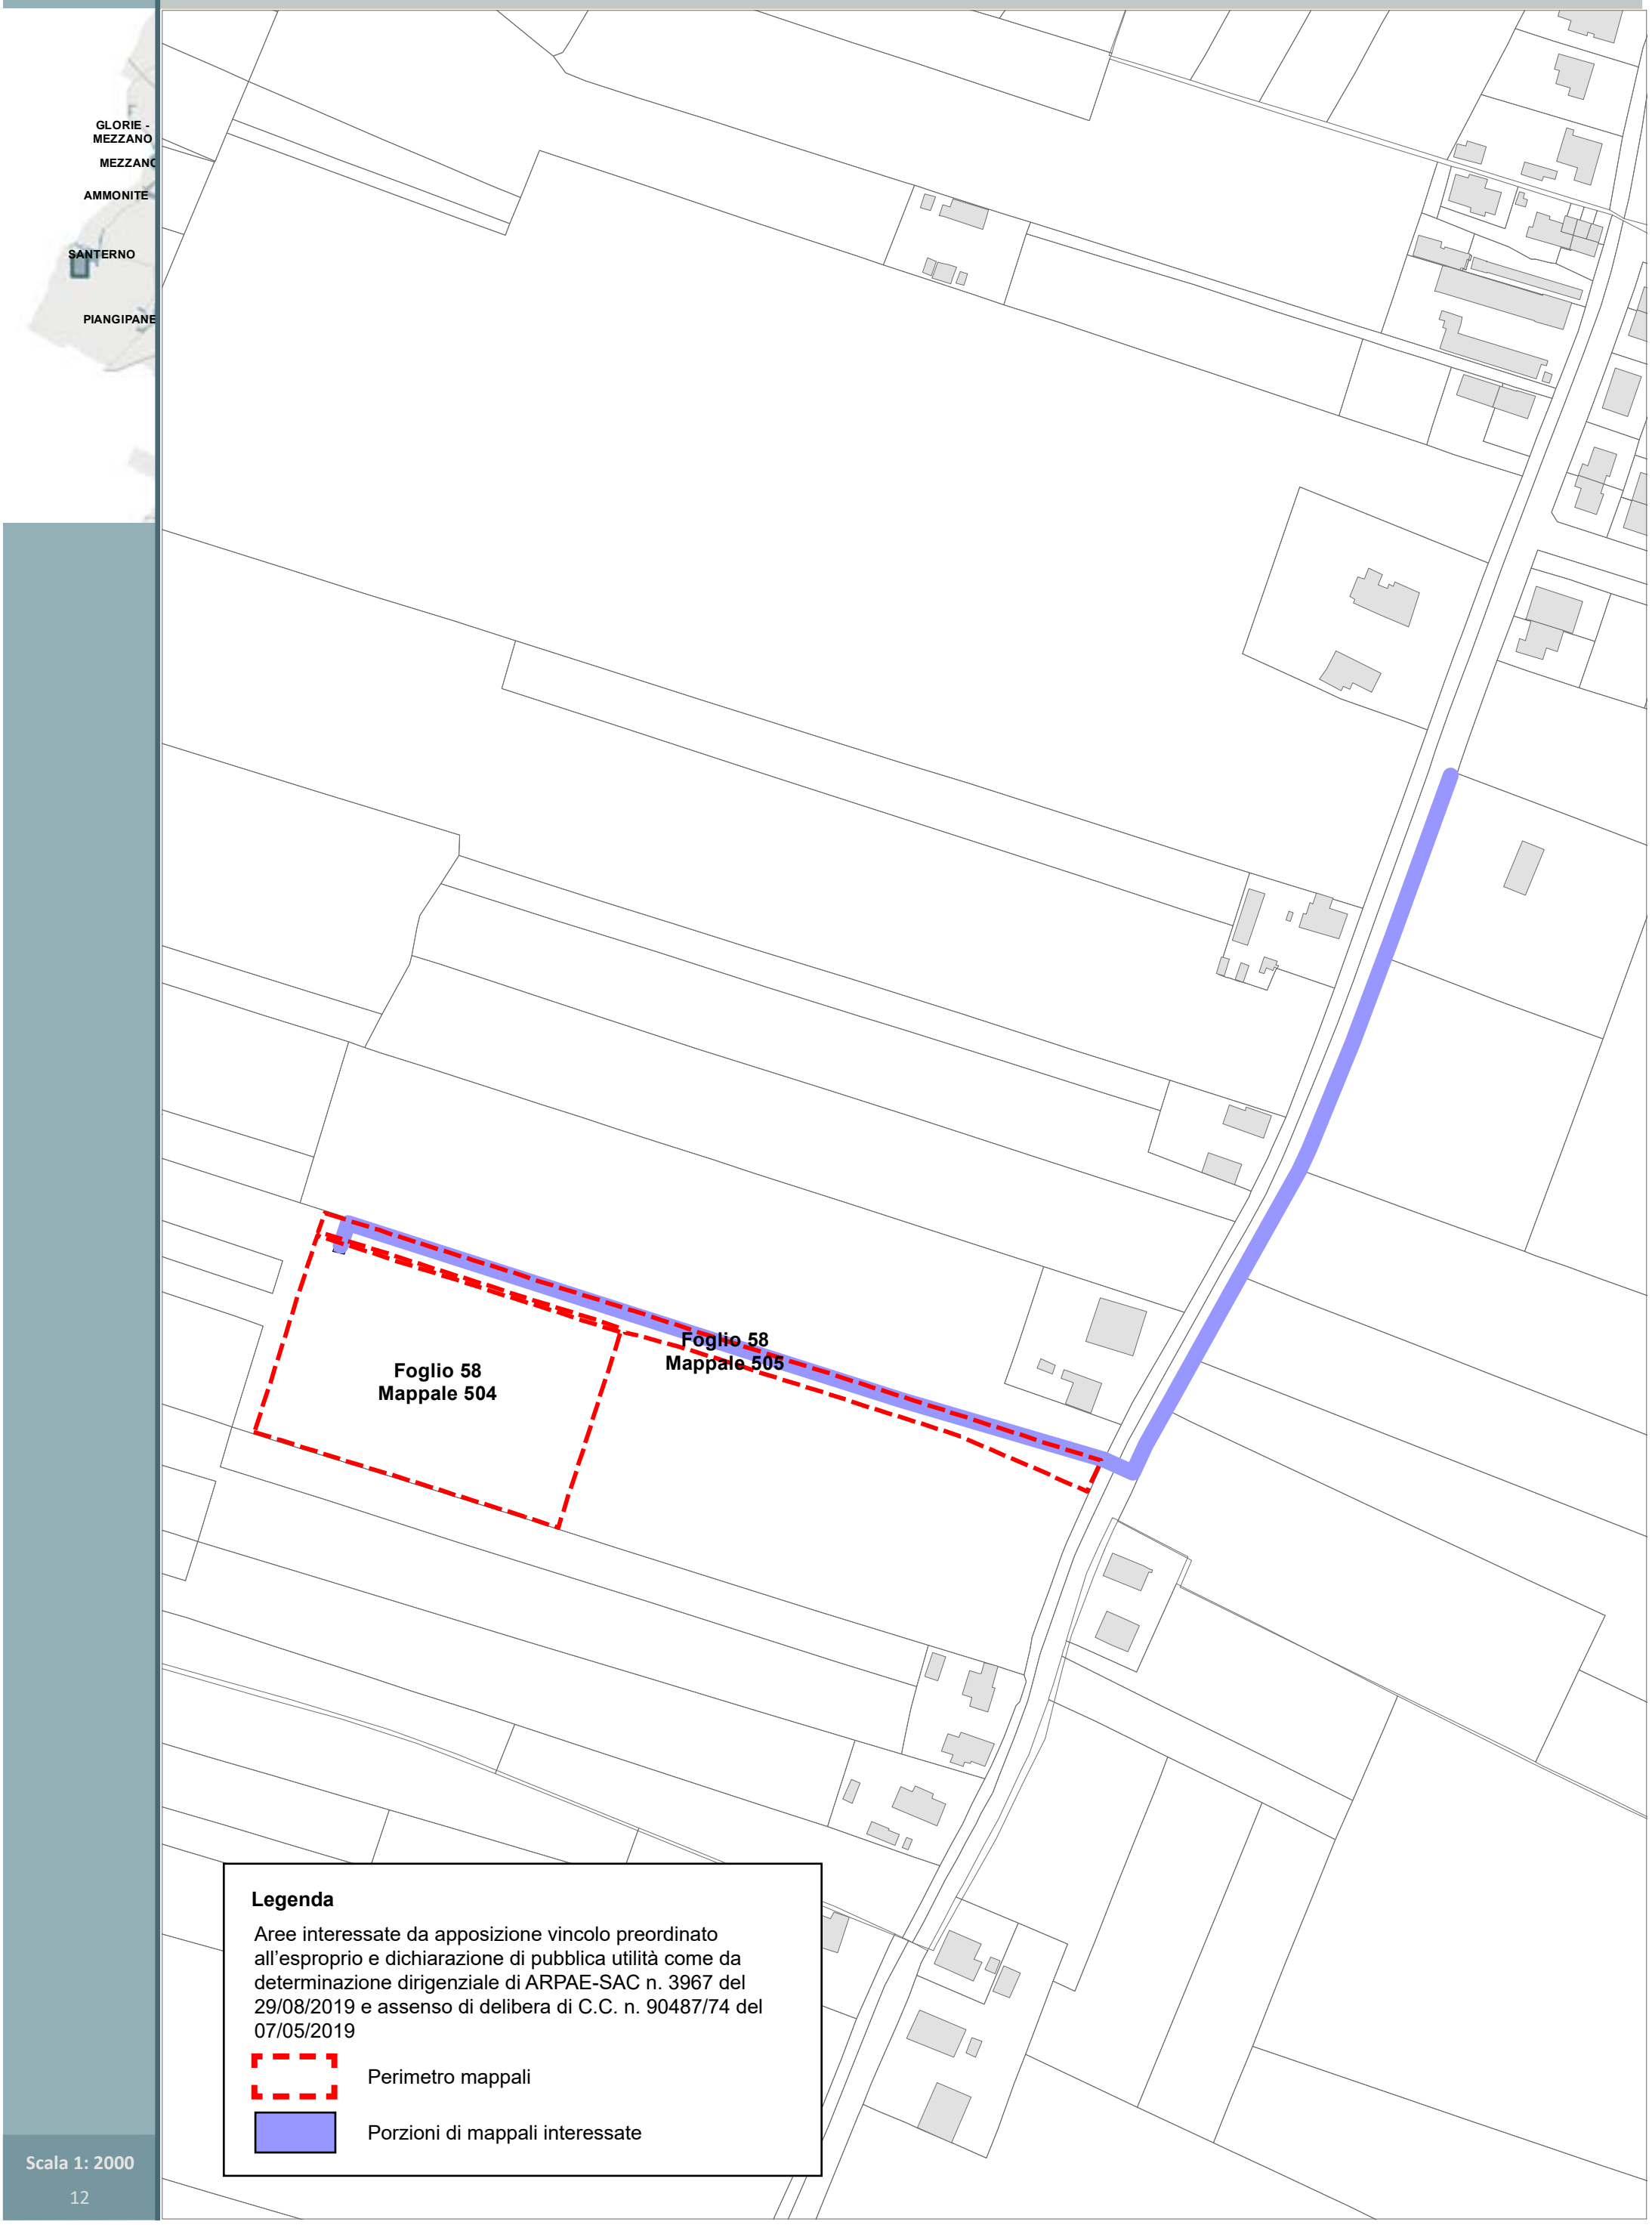

Scala 1: 2000

Località: Gambellara
Ambito: RPU13 - Linea Elettrica Zora 1004

RPU13



Foglio 31
Mappale 43

Foglio 31
Mappale 164

Foglio 52
Mappale 187

Foglio 31
Mappale 165

Foglio 31
Mappale 156

Foglio 31
Mappale 153

Legenda

Aree interessate da apposizione vincolo preordinato all'esproprio e dichiarazione di pubblica utilità come da determinazione dirigenziale di ARPAE-SAC n. DET-AMB-2020-1636 del 08/04/2020 e assenso di delibera di C.C. PV12 del 11/02/2020

Perimetro mappali

Porzioni di mappali interessate

Scala 1: 3000

Località: Porto Fuori - Lido Adriano

Ambito: RPU14 - Progetto di allargamento di via Bonifica e realizzazione pista ciclabile in variante al POC

RPU14

MARINA DI RAVENNA
RIVAVERDE - MARINA DI RAVENNA
PUNTA MARINA
LIDO ADRIANO
RAVENNA
PORTO FUORI
CLASSE VECCHIA
CLASSE
FOSSO GHIAIA

Foglio 111 Mappale 479
Foglio 111 Mappale 222
Foglio 111 Mappale 93
Foglio 111 Mappale 469
Foglio 111 Mappale 151
Foglio 111 Mappale 104
Foglio 111 Mappale 125
Foglio 111 Mappale 268
Foglio 111 Mappale 395
Foglio 111 Mappale 76
Foglio 111 Mappale 75
Foglio 111 Mappale 220
Foglio 111 Mappale 514
Foglio 111 Mappale 503
Foglio 111 Mappale 140
Foglio 111 Mappale 157
Foglio 111 Mappale 8
Foglio 111 Mappale 388
Foglio 111 Mappale 156
Foglio 111 Mappale 96
Foglio 111 Mappale 200
Foglio 111 Mappale 97
Foglio 111 Mappale 202
Foglio 111 Mappale 86
Foglio 111 Mappale 170
Foglio 111 Mappale 234
Foglio 111 Mappale 506
Foglio 111 Mappale 167

Legenda

Aree interessate da apposizione vincolo preordinato all'esproprio come da delibera di CC n.61 del 14/07/2020.

Perimetro mappali

Porzioni di mappali interessate

Scala 1: 3000

Località: Porto Fuori - Lido Adriano

Ambito: RPU14 - Progetto di allargamento di via Bonifica e realizzazione pista ciclabile in variante al POC

RPU14a



Foglio 112
Mappale 147

Foglio 112
Mappale 42

Foglio 112
Mappale 181

Foglio 112
Mappale 127

Foglio 112
Mappale 145

Foglio 112
Mappale 128

Foglio 112
Mappale 98

Foglio 111
Mappale 176

Foglio 111
Mappale 175

Foglio 111
Mappale 108

Foglio 111
Mappale 498

Foglio 111
Mappale 207

Foglio 111
Mappale 469

Foglio 111
Mappale 92

Foglio 111
Mappale 197

Foglio 111
Mappale 475

Foglio 111
Mappale 479

Foglio 111
Mappale 222

Foglio 111
Mappale 93

Foglio 111
Mappale 474

Foglio 111
Mappale 151

Foglio 111
Mappale 125

Foglio 111
Mappale 268

Foglio 111
Mappale 76

Foglio 111
Mappale 514

Foglio 111
Mappale 75

Foglio 111
Mappale 220

Legenda

Aree interessate da apposizione vincolo preordinato all'esproprio come da delibera di CC n.61 del 14/07/2020.

Perimetro mappali


Porzioni di mappali interessate

Scala 1: 3000

Località: Porto Fuori - Lido Adriano

Ambito: RPU14 - Progetto di allargamento di via Bonifica e realizzazione pista ciclabile in variante al POC

RPU14b

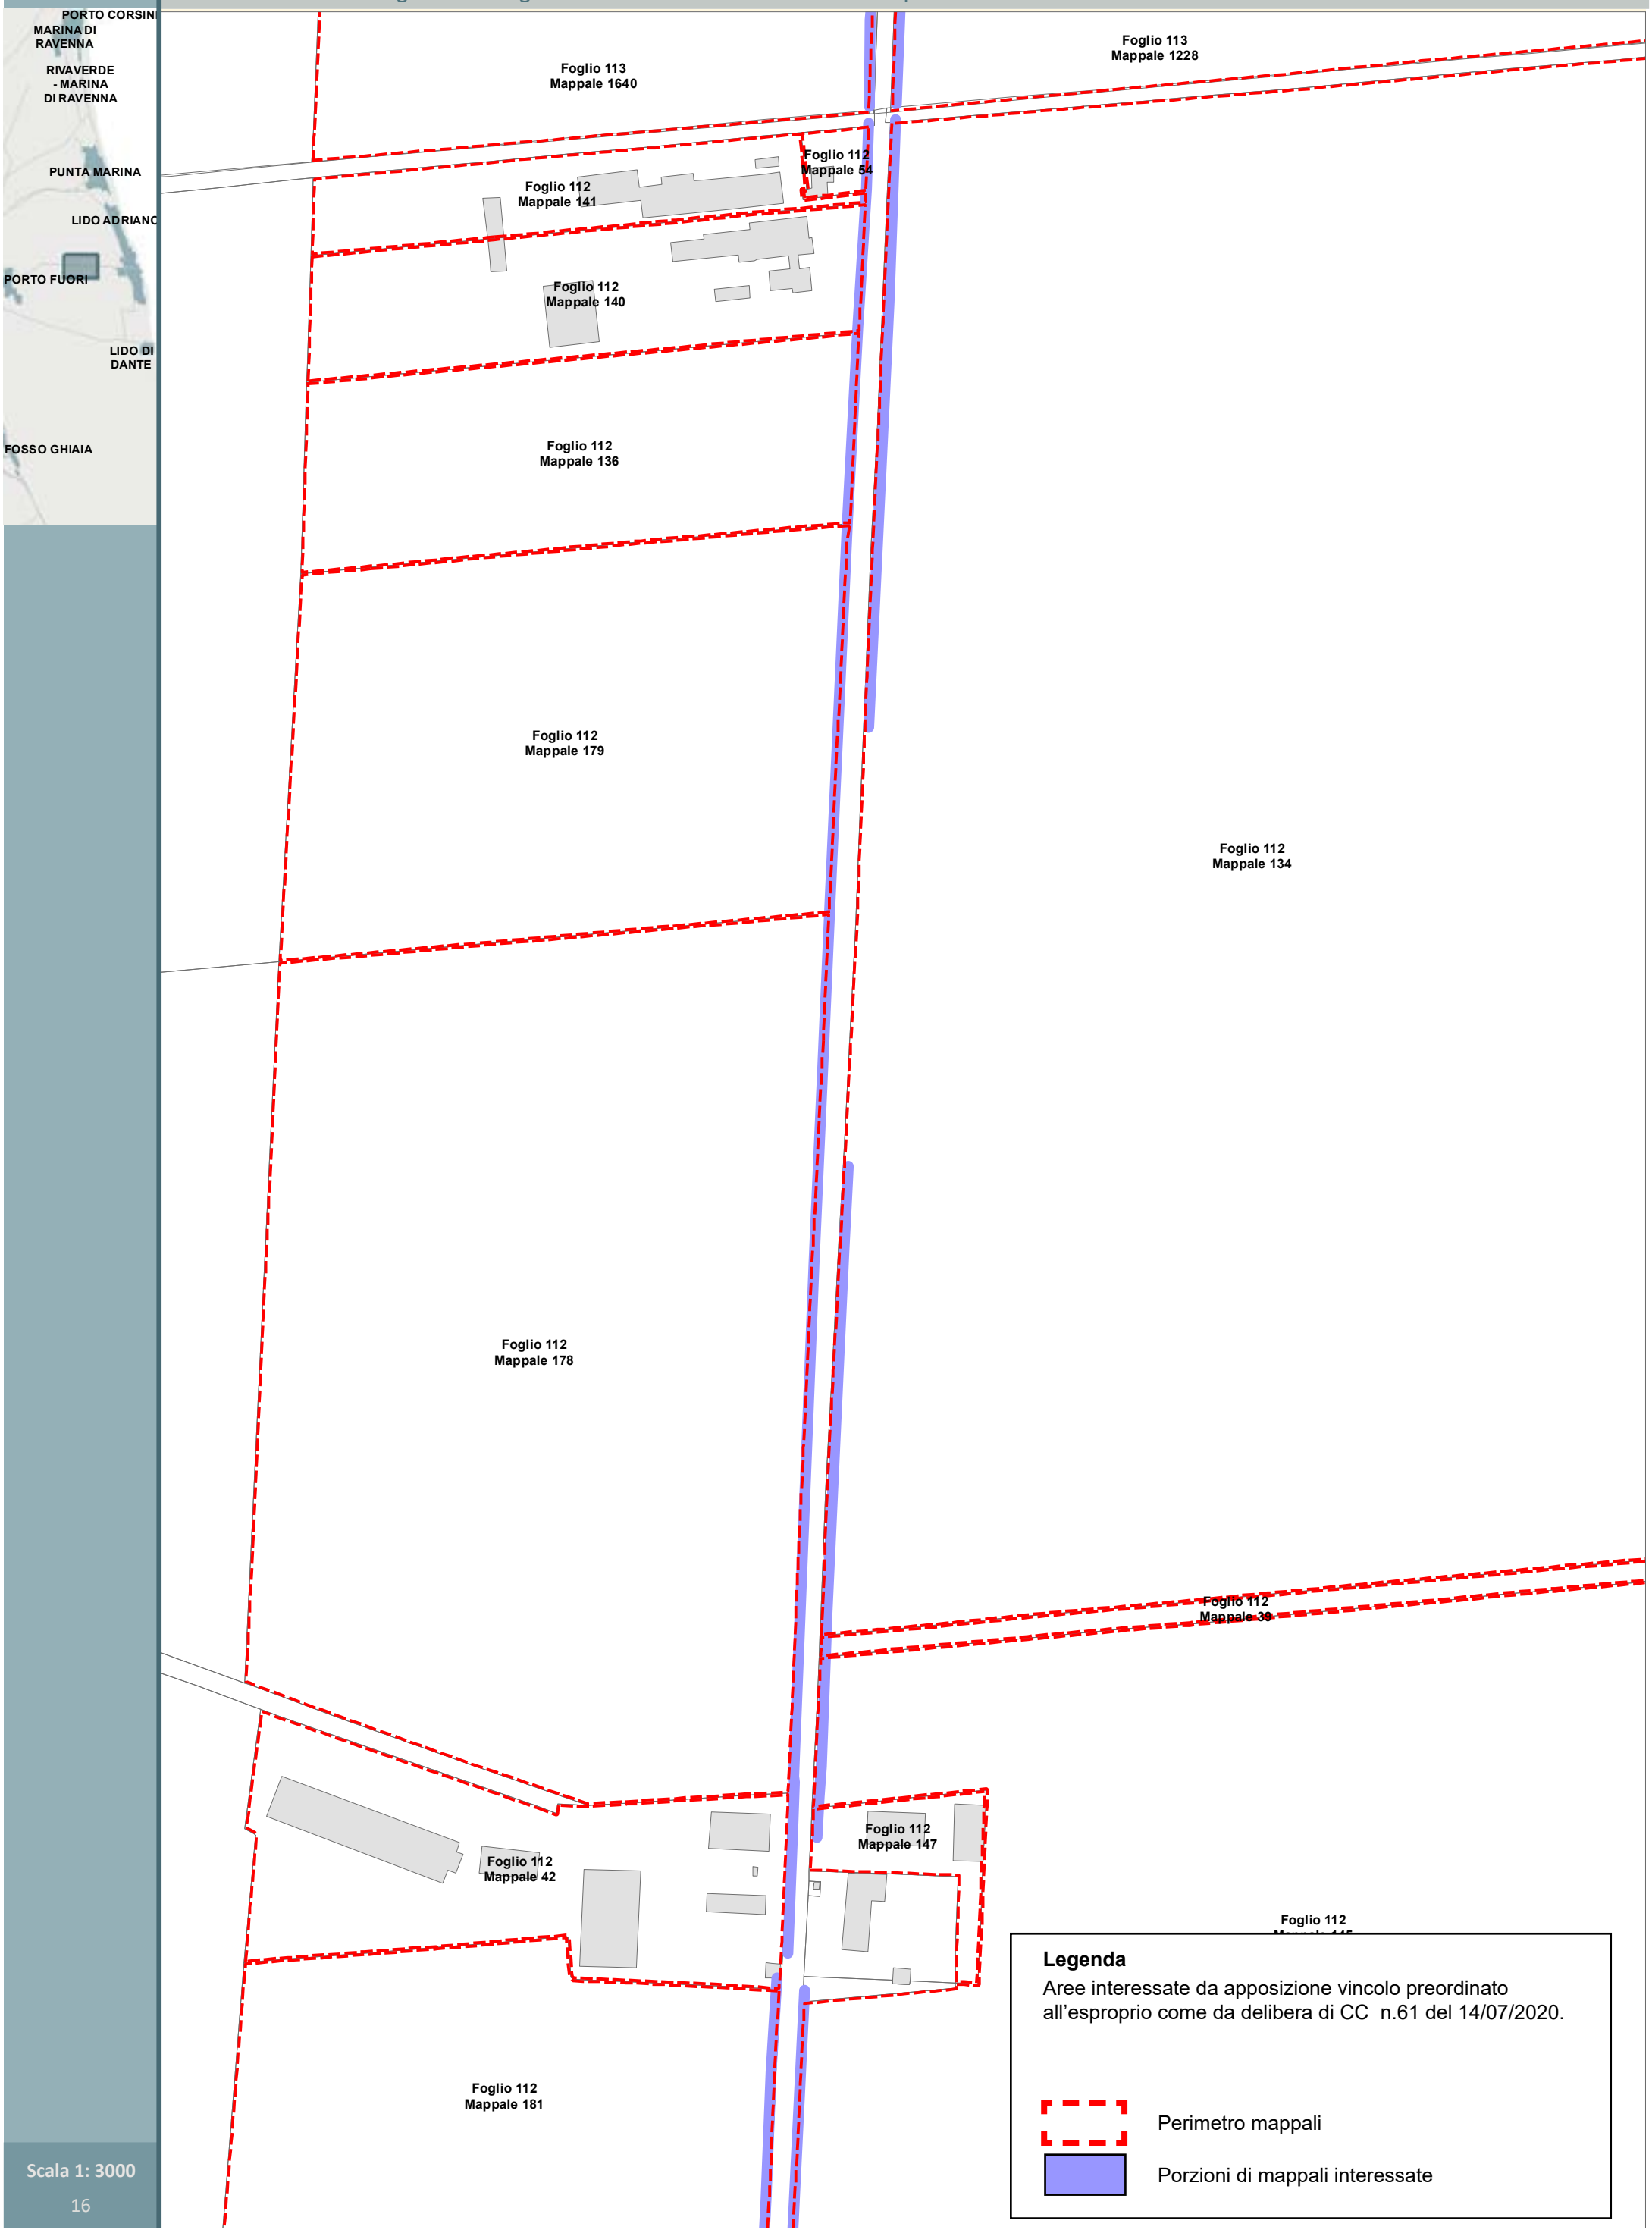


Scala 1: 3000

Località: Porto Fuori - Lido Adriano
Ambito: RPU14 - Progetto di allargamento di via Bonifica e realizzazione pista ciclabile in variante al POC

RPU14c



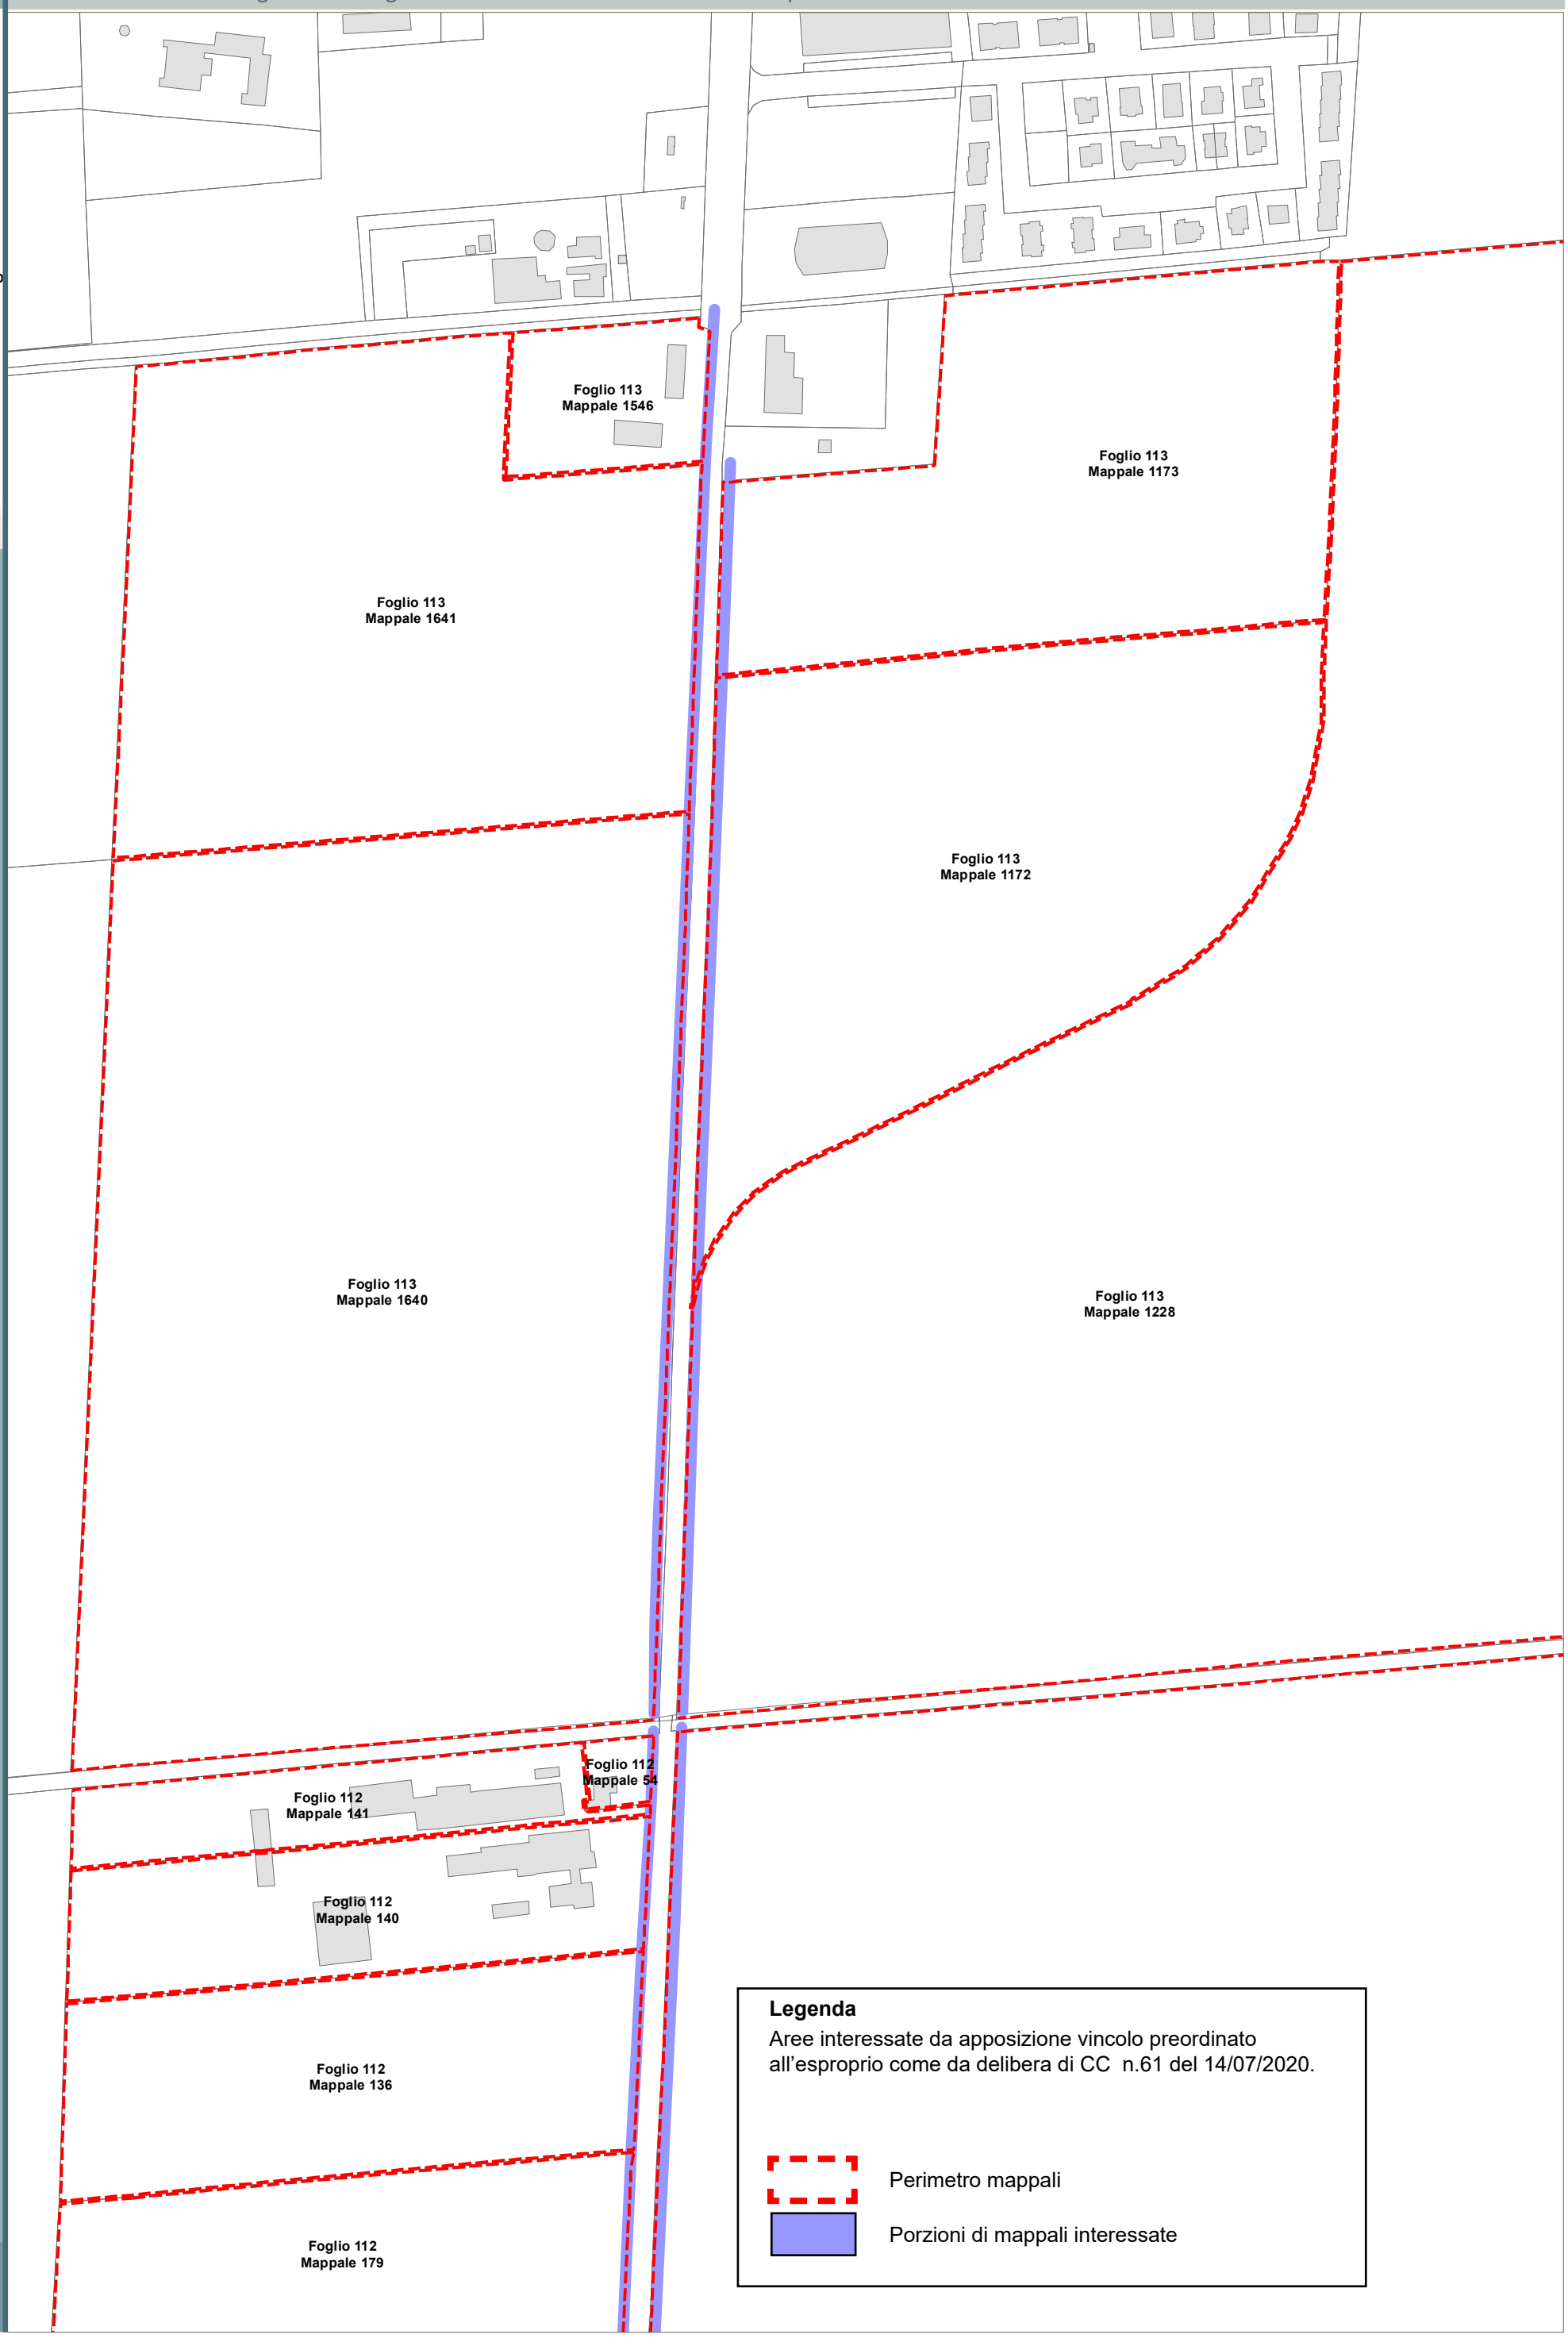


Scala 1: 3000

Località: Mezzano
Ambito: RPU15 - Metanodotto Ravenna Bologna

RPU15



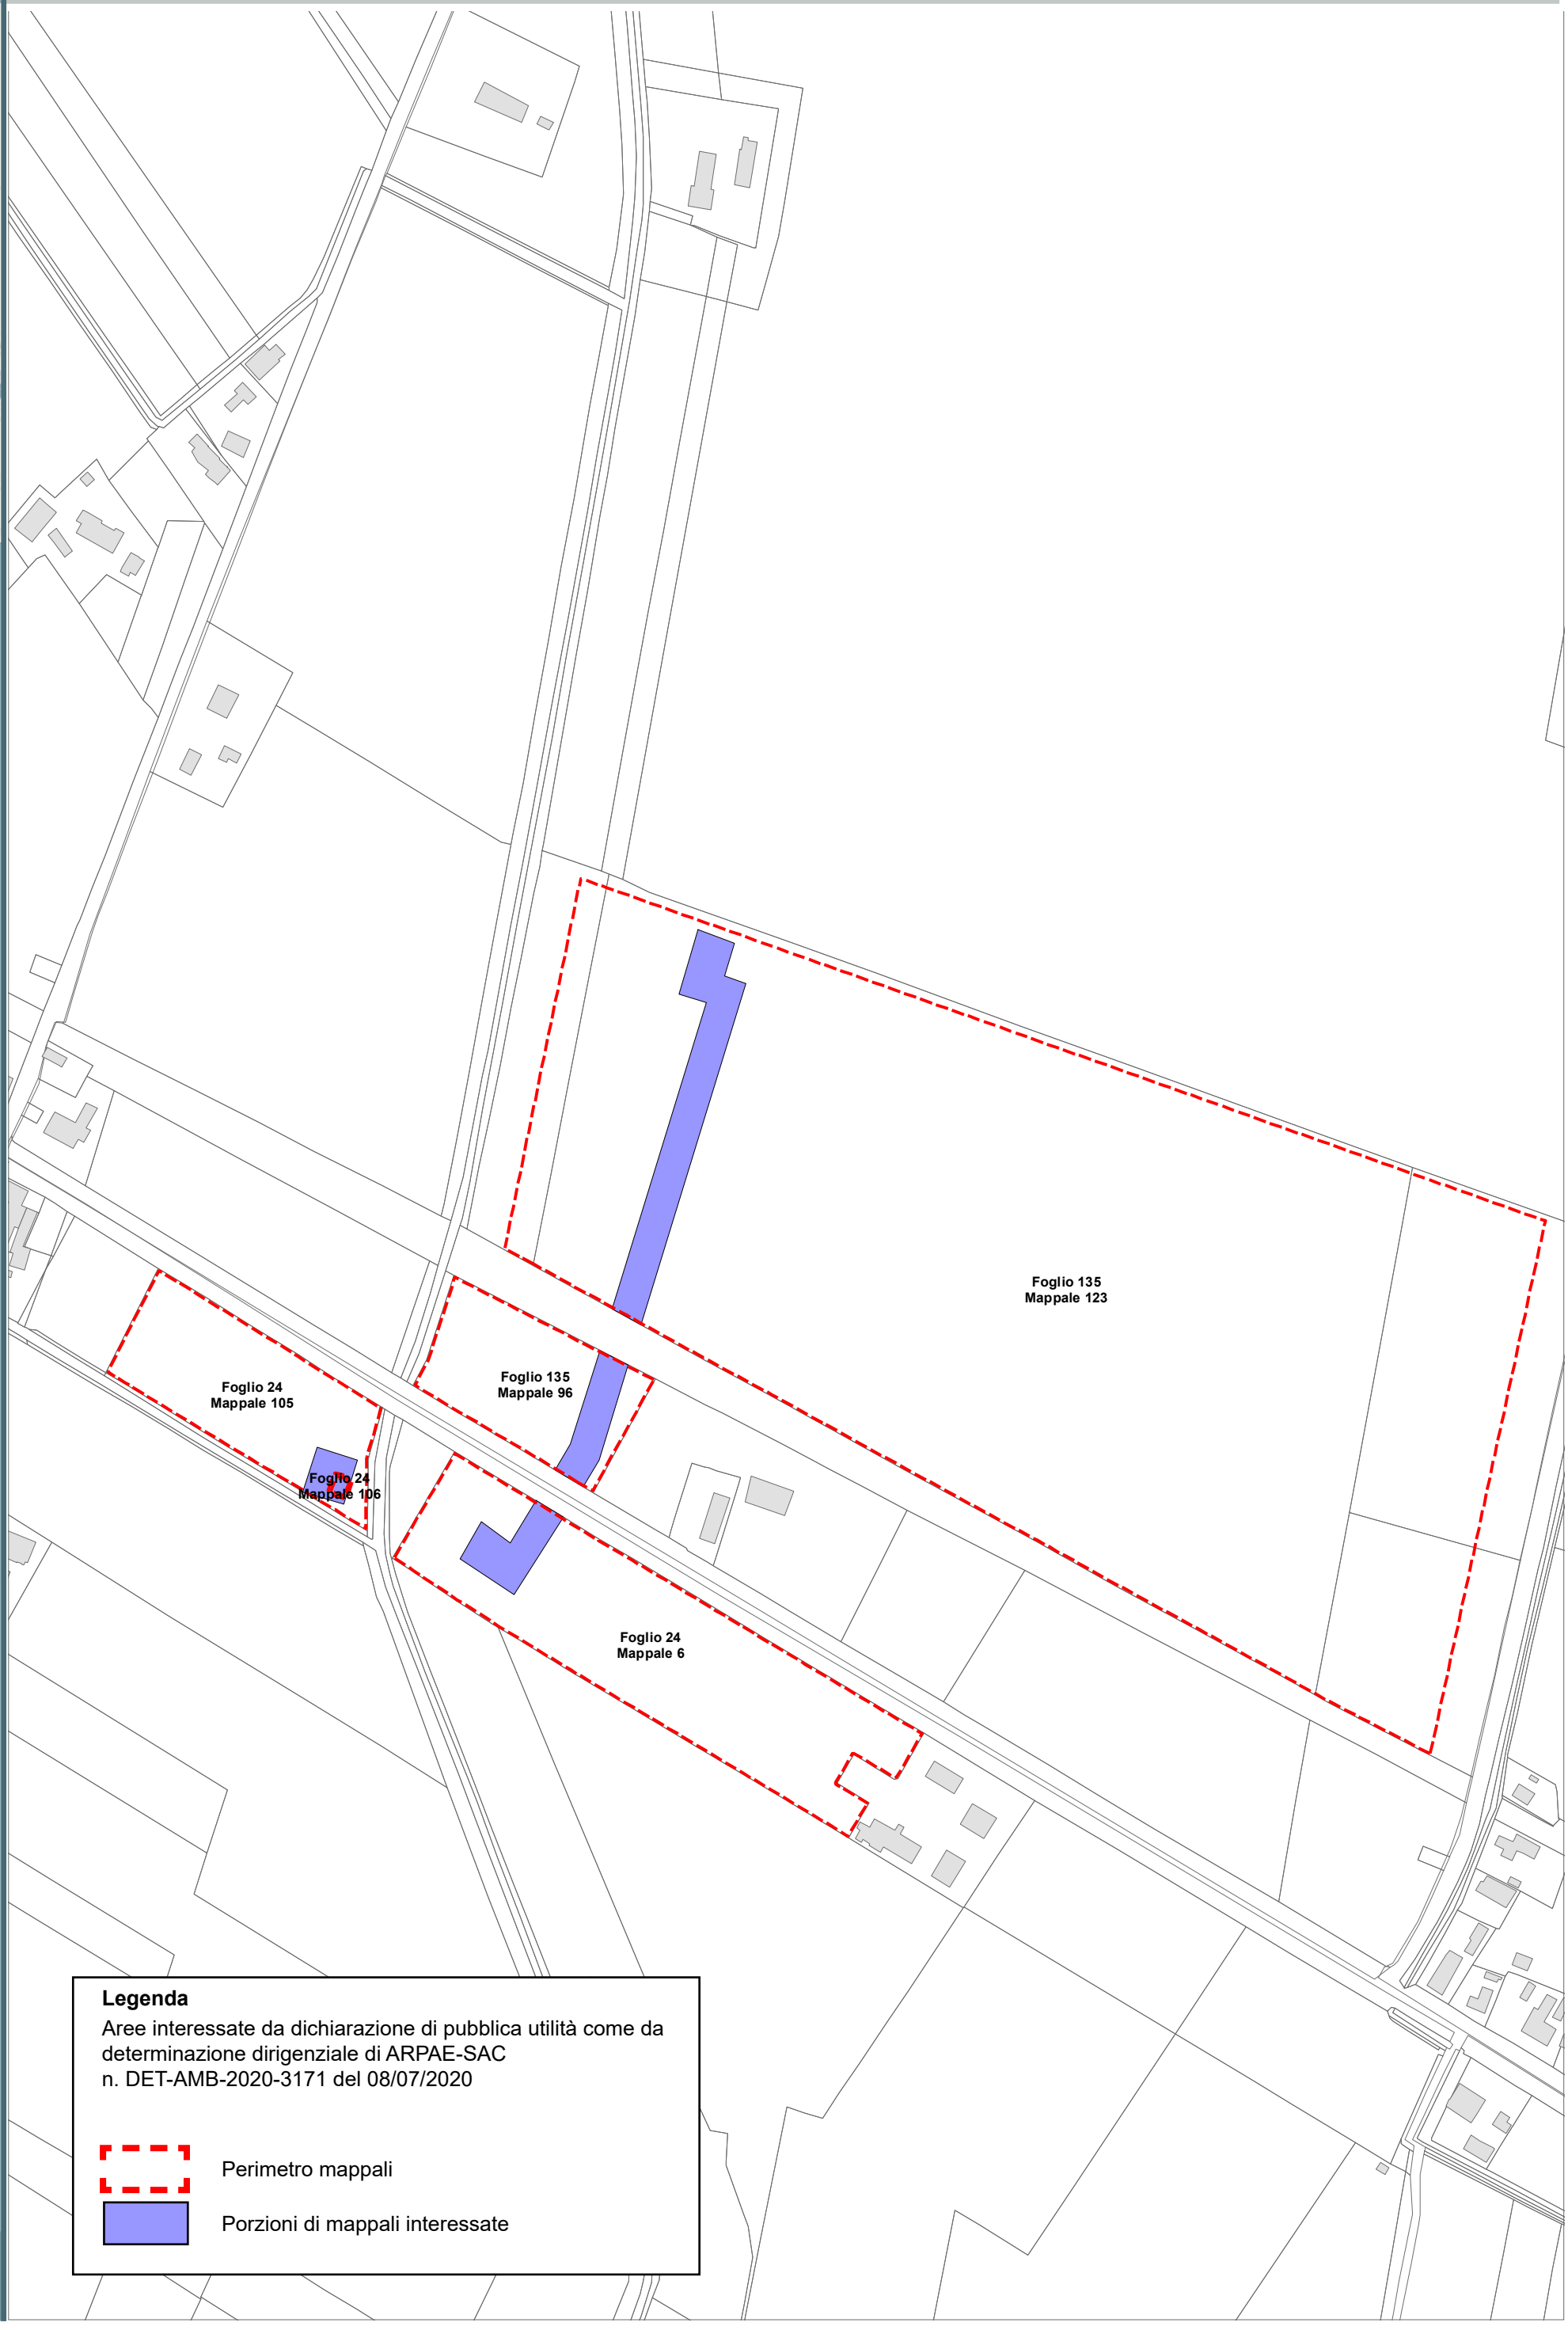

Legenda
Aree interessate da dichiarazione di pubblica utilità come da determinazione dirigenziale di ARPAE-SAC
n. DET-AMB-2020-3171 del 08/07/2020

Perimetro mappali


Porzioni di mappali interessate

Scala 1: 3000

Località: Antica Milizia/Stradone
Ambito: RPU16 - Pista ciclabile fra Via Don Carlo Sala e Via Romea Sud

RPU16



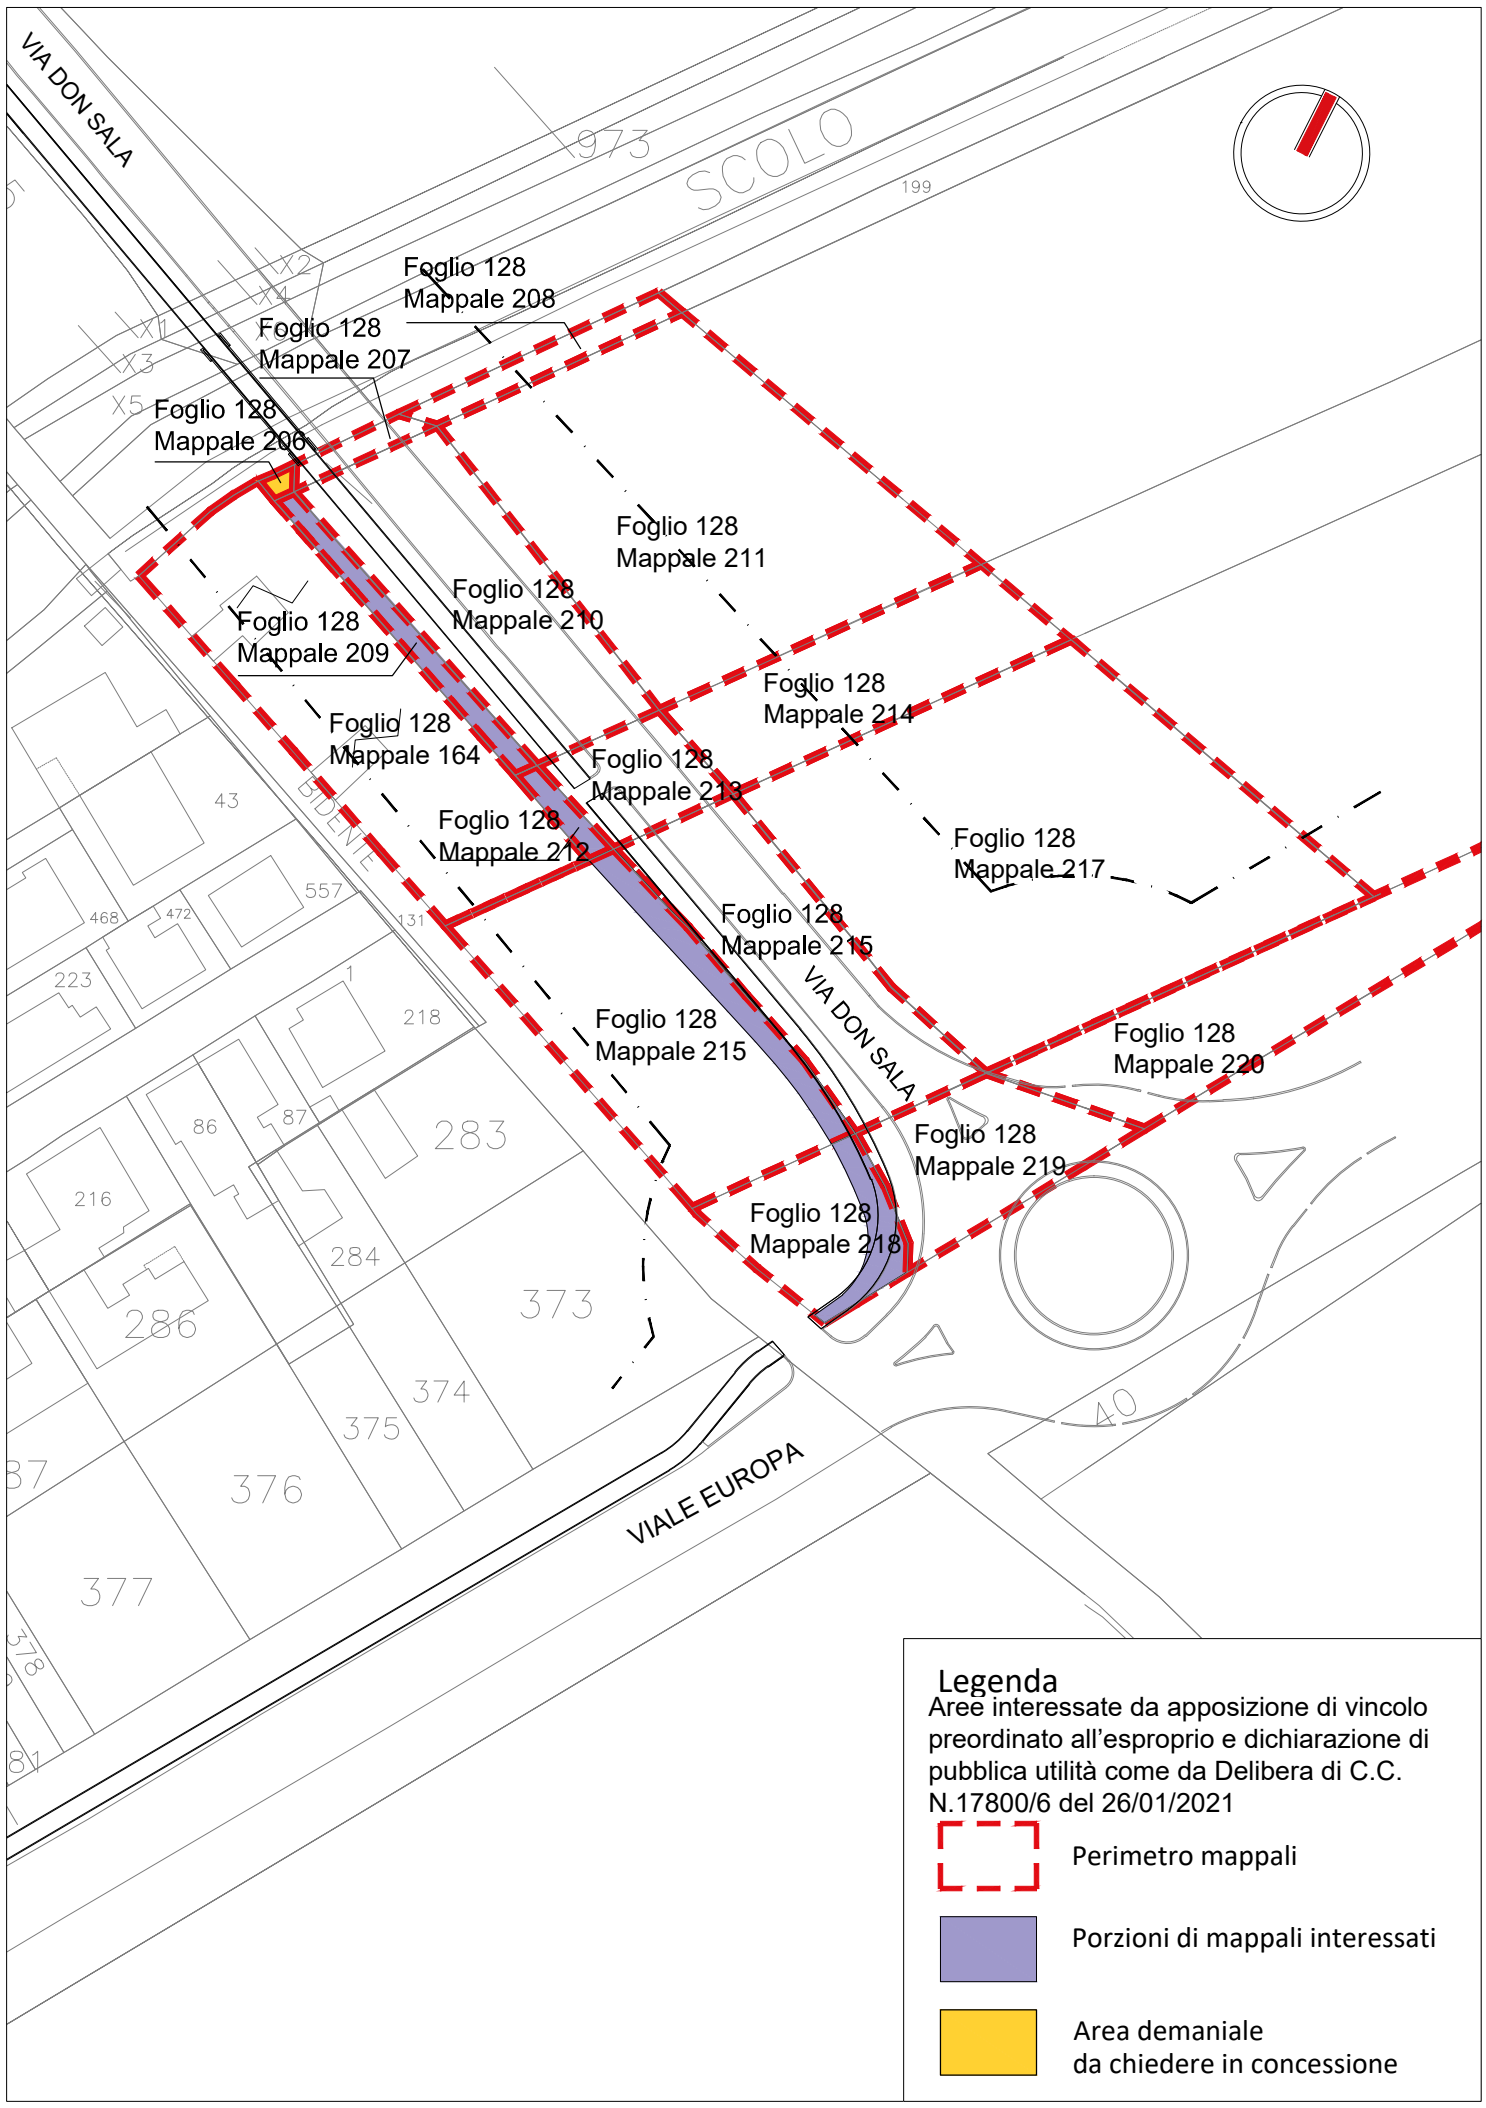

Legenda

Aree interessate da apposizione di vincolo preordinato all'esproprio e dichiarazione di pubblica utilità come da Delibera di C.C. N.17800/6 del 26/01/2021

Perimetro mappali

Porzioni di mappali interessati

Area demaniale
da chiedere in concessione

Tracciato pista ciclabile_ inquadramento generale _ scala 1: 1000

Località: Sant'Antonio, Camerlona, Fornace Zarattini, Madonna dell'Albero, Ponte Nuovo, Classe, Lido Adriano
Ambito: RPU17 - Metanodotto Ravenna Mare - Ravenna Terra

RPU17


Col. RAVENNA M.-RAVENNA T. 2^ Tratto
DN 650 (26") - DP 75 bar
Col. RAVENNA T.-ENEL POWER Porto Corsini
DN 500 (20") - DP 75 bar
Rit. All. ALMA Distribuzione
DN 100 (4") - DP 75 bar
Rit. All. ITALFRUTTA
DN 100 (4") - DP 75 bar
Rit. All. COFAR e PINETA
DN 100 (4") - DP 75 bar
Rit. All. PETRONILLA
DN 100 (4") - DP 75 bar
Coll. RAVENNA M.-RAVENNA T. 1^ Tratto
DN 300 (12") - DP 75 bar
Rit. All. Com. RAVENNA 2^ Pr.
DN 200 (8") - DP 75 bar
RAVENNA
Marina di Ravenna
Punta Marina
Lido Adriano
Lido di Dante
Lido di Classe
Lido di Savio
Milano Marittima
Casal Borsetti
Marina Romea
Porto Fuori
Fosso Ghiaia
Classe
Savarna
Glorie
Mezzano
Camerlona
Santerno
Borgo Montone
Il Russi
Godo
Pilastro
Piangipane
Fiumazzo
Rasponi
Conventello
Grattacoppa
Pineta San Vitale
Ravenna
Alberto
Mandriole
Reno
Taglio Corelli
Mad. del Bosco
Mad. dell'Albero
Viola
Prada
Masiera
Rasponi
Longana
Pezzolo
Chiesuola
Filetto
Pilastro
Boncellino
Roncalceci
Montaniri
Carraie
Villa Franca
Borsano
la Chiusa
la Torre
la Borra
Fornace Zarattini
Ponte Nuovo
Madonna dell'Albero
Sant'Antonio
Camerlona
Fornace Zarattini
Ponte Nuovo
Classe
Lido Adriano
Lido di Dante
Lido di Classe
Lido di Savio
Milano Marittima
Punta Marina
Marina di Ravenna
Marina Romea
Casal Borsetti
Porto Fuori
Fosso Ghiaia
Pineta San Vitale
Reno
Mandriole
Alberto
Savarna
Glorie
Mezzano
Camerlona
Santerno
Borgo Montone
Il Russi
Godo
Pilastro
Piangipane
Fiumazzo
Rasponi
Conventello
Grattacoppa
Ravenna
Viola
Prada
Masiera
Longana
Pezzolo
Chiesuola
Filetto
Boncellino
Roncalceci
Montaniri
Carraie
Villa Franca
Borsano
la Chiusa
la Torre
la Borra
Fornace Zarattini
Ponte Nuovo
Madonna dell'Albero
Sant'Antonio
Camerlona

DATI TECNICI FUNZIONALI

DIAMETRO TUBAZIONE

AREE SOGGETTE A V.P.E.

STRADE DI ACCESSO DEFINITIVE

AMPLIAMENTO IMPIANTI ESISTENTI

PIAZZOLE

ALLARGAMENTI

STRADE DI ACCESSO PROVVISORIE

MANUFATTI (Palizzate e sistemazioni superficiali)

IMPIANTI

CONFINI AMMINISTRATIVI

DATI CARATTERISTICI

DATI DI COSTRUZIONE DN 300 (12")

CODICE TECNICO **20369**
PRESSIONE DI PROGETTO (DP) **75.0** bar
GRADO DI UTILIZZAZIONE DICHIARATO **f - 0.57**
PRESSIONE MASSIMA DI ESERCIZIO (MOP) **70.0** bar

DATI DI COSTRUZIONE DN 650 (26")

CODICE TECNICO **20088**
PRESSIONE DI PROGETTO (DP) **75.0** bar
GRADO DI UTILIZZAZIONE DICHIARATO **f - 0.72**
PRESSIONE MASSIMA DI ESERCIZIO (MOP) **70.0** bar

REALIZZATO IN CONFORMITA' AL **D.M. 17/04/2008**

RIVESTIMENTO GIUNTI DI SALDATURA
FASCE TERMORESTRINGENTI

DATI GENERALI


DN **300 (12")**	sp.	**9.5**	mm	da prog	**0.00**	a prog **10364.00**
DN **650 (26")**	sp.	**11.1**	mm	da prog	**10364.00**	a prog **26575.00**

LUNGHEZZA TOTALE DN 300 (12") 10364.00 m
LUNGHEZZA TOTALE DN 650 (26") 16211.00 m

LUNGHEZZA TOTALE IMPIANTO 26575.00 m.

FASE EMISSIONE Autorizzazione Unica 327

PLANIMETRIA 1:2000

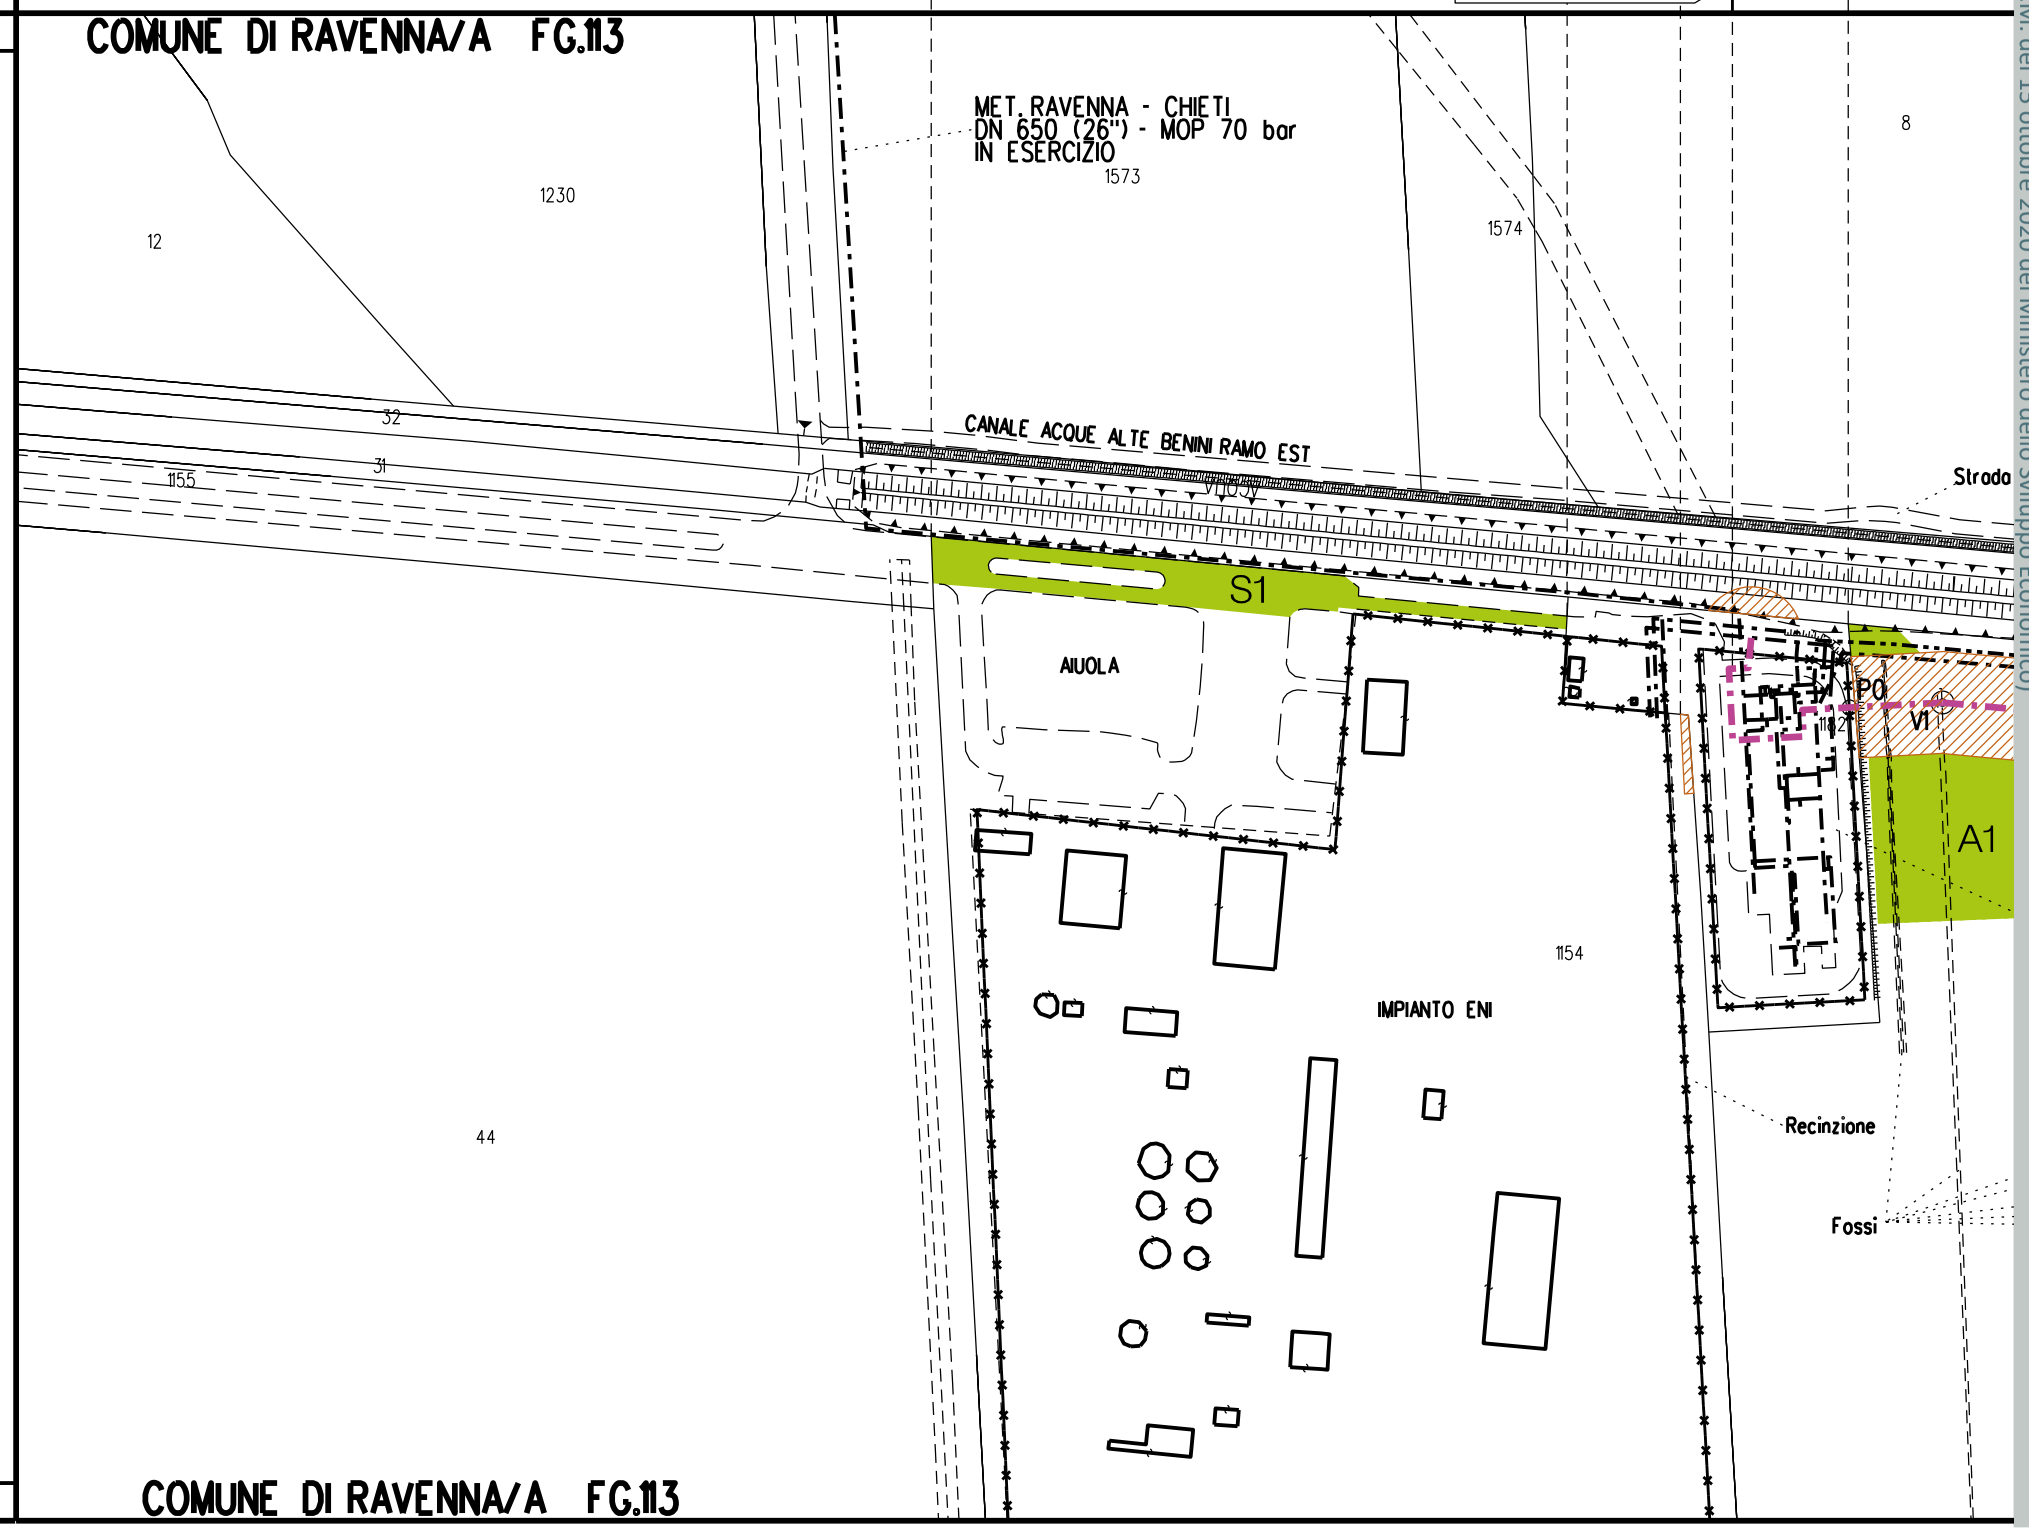

Comune di Ravenna - Area Pianificazione Territoriale - Ricognizione Vincoli Espropriativi e Dichiarazioni di Pubblica Utilità con valenza di POC
RPU17 Metanodotto Ravenna Mare - Ravenna Terra (D.M. del 15 ottobre 2020 del Ministero dello Sviluppo Economico)

A1

A2

S2

M1

COMUNE DI RAVENNA/A FG.113

COMUNE DI RAVENNA/A FG.112

8

7

COLL. POZZI AGIP
RAVENNA M.-RAVENNA T.
DN 300 (12") - MOP 70 bar
DA PORRE F.E.

RADD. COLL. POZZI AGIP
RAVENNA M.-RAVENNA T.
DN 600 (24") - MOP 70 bar
DA DECLASSARE A 24 bar

Strada in T.B.

LIMITE BOSCO

Strada in T.B.

3

Canale Acque Alte Benini Ramo Est

Strada in T.B.

Canale Acque Alte Benini Ramo Ovest

P0 V1 P2 P3 P4 P5 P6 P7 P8 P9 P10 P11 P12 P13 P14 P15 P16 P17 P18 P19 P20 P21 P22

A1

AREA TRAPPOLE DI RAVENNA MARE

AREA BOSCATA

AREA BOSCATA

AREA BOSCATA

(20369)
METANODOTTO COLLEGAMENTO
RAVENNA MARE - RAVENNA TERRA 1° TRATTO
DN 300 (12") - DP 75 bar - IN PROGETTO

AREA AGRICOLA

Strada in T.B.

A2

Fosso

Canale Acque Basse Rosponi

Fosso

1228

Fossi

Fossi

134

AREA AGRICOLA

(20369)
METANODOTTO COLLEGAMENTO
RAVENNA MARE - RAVENNA TERRA 1° TRATTO
DN 300 (12") - DP 75 bar - IN PROGETTO

Fosso

RADD. COLL. P
RAVENNA M.-
DN 600 (24"
DA DECLASSA

COMUNE DI RAVENNA/A FG.113

COMUNE DI RAVENNA/A FG.112

Comune di Ravenna - Area Pianificazione Territoriale - Ricognizione Vincoli Espropriativi e Dichiarazioni di Pubblica Utilità con valenza di POC
RPU17 Metanodotto Ravenna Mare - Ravenna Terra (D.M. del 15 ottobre 2020 del Ministero dello Sviluppo Economico)

A2
A3
A4
S2
M1
3
COMUNE DI RAVENNA/A FG.112
COLL. POZZI AGIP
RAVENNA M.-RAVENNA T.
DN 300 (12") - MOP 70 bar
DA PORRE F.E.
RADD. COLL. POZZI AGIP
RAVENNA M.-RAVENNA T.
DN 600 (24") - MOP 70 bar
DA DECLASSARE A 24 bar
93
AREA AGRICOLA
Strada in T.B.
Canale Acque Alte Benini Ramo Ovest
P30
V29
A4
P15
P16
P17
P18
P19
P20
P21
P22
P23
P24
P25
P26
P27
V28
A2
A3
Fosso
Canale Acque Basse Rasponi
(20369)
METANODOTTO COLLEGAMENTO
RAVENNA MARE - RAVENNA TERRA 1° TRATTO
DN 300 (12") - DP 75 bar - IN PROGETTO
Fossi
134
AREA AGRICOLA
94
AREA AGRICOLA
RADD. COLL. POZZI AGIP
RAVENNA M.-RAVENNA T.
DN 600 (24") - MOP 70 bar
DA DECLASSARE A 24 bar
COLL. POZZI AGIP
RAVENNA M.-RAVENNA T.
DN 300 (12") - MOP 70 bar
DA PORRE F.E.
(20369)
METANODOTTO COLLEGAMENTO
RAVENNA MARE - RAVENNA TERRA 1° TRATTO
DN 300 (12") - DP 75 bar - IN PROGETTO
FG.113
COMUNE DI RAVENNA/A FG.112
COMUNE DI RAVENNA/A FG.112

A5

S3

F

COMUNE DI RAVENNA/A FG.112

COMUNE DI RAVENNA/A FG.112

COMUNE DI RAVENNA/A FG.112

Fosso

Palo in CLS

Punto di ingresso trivella e uscita condotta (LATO RIG)

Palo in legno

LINEA TELECOM AEREA

Palo in CLS

Strada privata

L.E.B.T.

Strada in T.B.

Fosso

Capanno

Capanno

Fosso

Attraversamento

Via Mo

P31 P32 P33 P34 P35 P36 P37 P38 P39 P40 P41 P42 P43 P44 P45

9.70 0.00 10.55

(20369)
METANODOTTO COLLEGAMENTO
RAVENNA MARE - RAVENNA TERRA 1° TRATTO
DN 300 (12") - DP 75 bar - IN PROGETTO

AREA AGRICOLA

AREA AGRICOLA

Fosso

Palo in CLS

L.E.M.T.

L.E.M.T.

L.E.M.T.

ALLEGATO 1

Recinzione

Fosso

Strada privata

Strada in T.B.

FIUMI UNITI

Fosso

93 81 83 114 22 26 1 155 157 104 153 92 90 91 164 57 143 92

P1

A6

S4

COMUNE DI RAVENNA/A FG.170

22

Capanno

Fosso

AREA AGRICOLA

Fosso

Attraversamento in T.O.C.

Punto di uscita trivella
e ingresso condotta
(LATO VARO)

323

P45 P46 P47 P48 P49 V50 P51 P52 P53 P54 P55 P56 P57 P58 P59

Via Marabina

P1

(20369)
METANODOTTO COLLEGAMENTO
RAVENNA MARE - RAVENNA TERRA 1° TRATTO
DN 300 (12") - DP 75 bar - IN PROGETTO

Fosso

Fosso

294

COMUNE DI RAVENNA/A FG.170

COMUNE DI RAVENNA/A FG.170

329

Fosso

L.E.B.T.

L.E.B.T.

Poli

A6

AREA AGRICOLA

ALLEG

Fosso

85

COMUNE DI RAVENNA/A FG.169

A6

S4

COMUNE DI RAVENNA/A FG.170

COMUNE DI RAVENNA/A FG.170

329

328

331

327

(20369)
METANODOTTO COLLEGAMENTO
RAVENNA MARE - RAVENNA TERRA 1° TRATTO
DN 300 (12") - DP 75 bar - IN PROGETTO

Fosso

L.E.B.T.

Palo in CLS

P53 P54 P55 P56 P57 P58 P59 P60 P61 P62 V63 P64 P65 V66 P67

VIGNETO

Strada in T.B.

AREA AGRICOLA

A6

S4

ALLEGATO 2

94

85

10

88

84

Lo Torrazzo

1298

68

COMUNE DI RAVENNA/A FG.169

A7–A8

A9

M2

COMUNE DI RAVENNA/A FG.170

COMUNE DI RAVENNA/A FG.170

326

330

327

88

87

178

131

18

14

13

15

321

78

33

79

64

75

77

Strada

Scolo

Recinzione Im
Consorzio di B

A7

A8

A9

P68 P69 P70 P71 P72 P73 P74 P75 P76 P77 P78 P79 P80 P81 P82 P83

Fosso

AREA AGRICOLA

Canale Puglioli

Canale Bosca

Canale Bosca Vecchio

(20369)
METANODOTTO COLLEGAMENTO
RAVENNA MARE - RAVENNA TERRA 1° TRATTO
DN 300 (12") - DP 75 bar - IN PROGETTO

LAGO

COMUNE DI RAVENNA/A FG.169

COMU

COMUNE DI RAVENNA/A FG.201

COMUNE DI RAVENNA/A FG.185

17

139

12

senza nome

Fossona

comunale

consorziale

10

40

15

Recinzione Impianto
Consorzio di Bonifica della Romagna

Fosso

Fosso

Fosso

Strada in T.B.

Fosso

P84

P85

P86

P87

V87

P89

P90

P91

P92

P93

P94

P95

P96

P97

P98

P99

(20369)
METANODOTTO COLLEGAMENTO
RAVENNA MARE - RAVENNA TE
DN 300 (12") - DP 75 bar - I

57

56

60

58

66

Recinzione

Fosso

AREA AGRICOLA

143

(20369)
METANODOTTO COLLEGAMENTO
RAVENNA MARE - RAVENNA TERRA 1° TRATTO
DN 300 (12") - DP 75 bar - IN PROGETTO

33

Strada in T.B.

Fosso

62

61

59

Fosso

AREA A

144

65

16

18

2

17

COMUNE DI RAVENNA/A FG.168

COMUNE DI RAVENNA/A FG.185

DN 300 (12") - L= 10364 m

S5

A10

S5

A11

A12

PIL n.1km 4+843

COMUNE DI RAVENNA/A FG.185

COMUNE DI RAVENNA/A FG.185

COMUNE

LAGO

62

32

39

S5

137

LEAT

Palo in CLS

LAGO

55

Fosso

(20369)
METANODOTTO COLLEGAMENTO
RAVENNA MARE - RAVENNA TERRA 1° TRATTO
DN 300 (12") - DP 75 bar - IN PROGETTO

ALLEGATO 3

A10

P98

P99

P100

P101

P102

P103

P104

V105

P106

P107

IMPIANTO PIL N.1
IN PROGETTO

AREA AGRICOLA

144

LEAT

AREA AGRICOLA

136

COMUNE DI RAVENNA/A FG.185

AREA AGRICOLA

Fosso

A11

A12

P108

P109

P110

P111

P112

P113

Canale Arcabologna Chiavichetta

136

LEAT

(20369)
METANOD
RAVENNA
DN 300

Strada in T.B.

Recinzione

Traliccio

AREA AGRICOLA

165

COMUNE DI RAVENNA/A FG.185

Comune di Ravenna - Area Pianificazione Territoriale - Ricognizione Vincoli Espropriativi e Dichiarazioni di Pubblica Utilità con valenza di POC
RPU17 Metanodotto Ravenna Mare - Ravenna Terra (D.M. del 15 ottobre 2020 del Ministero dello Sviluppo Economico)

A12

S6

A13

COMUNE DI RAVENNA/A FG.199

COMUNE DI RAVENNA/A FG.199

134

LAGO

168

8

L.E.M.T.

Pali in CLS

103

Binari esistenti

47

49

53

56

V127

P128

P129

64

Pali in CLS

L.E.M.T.

A13

P126

Fossi

102

AREA AGRICOLA

Binari esistenti

Recinzione

LAGO

66

FRUTTETO

P125

L.E.M.T.

A12

Fosso

Fosso

P113

P114

P115

P116

P117

P118

P119

P120

P121

P122

V123

57

Fossi

P124

(20369)
METANODOTTO COLLEGAMENTO
RAVENNA MARE - RAVENNA TERRA 1° TRATTO
DN 300 (12") - DP 75 bar - IN PROGETTO

Strada in T.B.

(20369)
METANODOTTO COLLEGAMENTO
RAVENNA MARE - RAVENNA TERRA 1° TRATTO
DN 300 (12") - DP 75 bar - IN PROGETTO

Strada in T.B.

164

Recinzione

119

Fosso

Strada in T.B.

ALLEGATO 4

S6

55

AREA AGRICOLA

F.S. FERRARA - RIMINI

Fossi

184

54

179

165

COMUNE DI RAVENNA/A FG.199

67

148

COMUNE DI RAVENNA/A FG.199

A13 A14 S7 A15 S7 S8

PIL n.2 km 6+306

COMUNE DI RAVENNA/A FG.200


(20369)
METANODOTTO COLLEGAMENTO
RAVENNA MARE - RAVENNA TERRA 1° TRATTO
DN 300 (12") - DP 75 bar - IN PROGETTO

Pali in CLS
Binari esistenti
L.E.M.T.
Recinzione
Palo in CLS
Palo in legno
Strada in T.B.
Fosso
Fossi
AREA AGRICOLA
IMPIANTO PIL N.2
IN PROGETTO
LINEA TELECOM AEREA
L.E.B.T.
DA INTERRARE
S.S. FERRARA - RAVENNA
S.S. N.16 ADRIATICA
VIA ROMEA SUD

V123 P124 P125 P126 V127 P128 P129 P130 P131 P132 P133 P134 P135 V136 P137 P138

COMUNE DI RAVENNA/A FG.199

FG.198

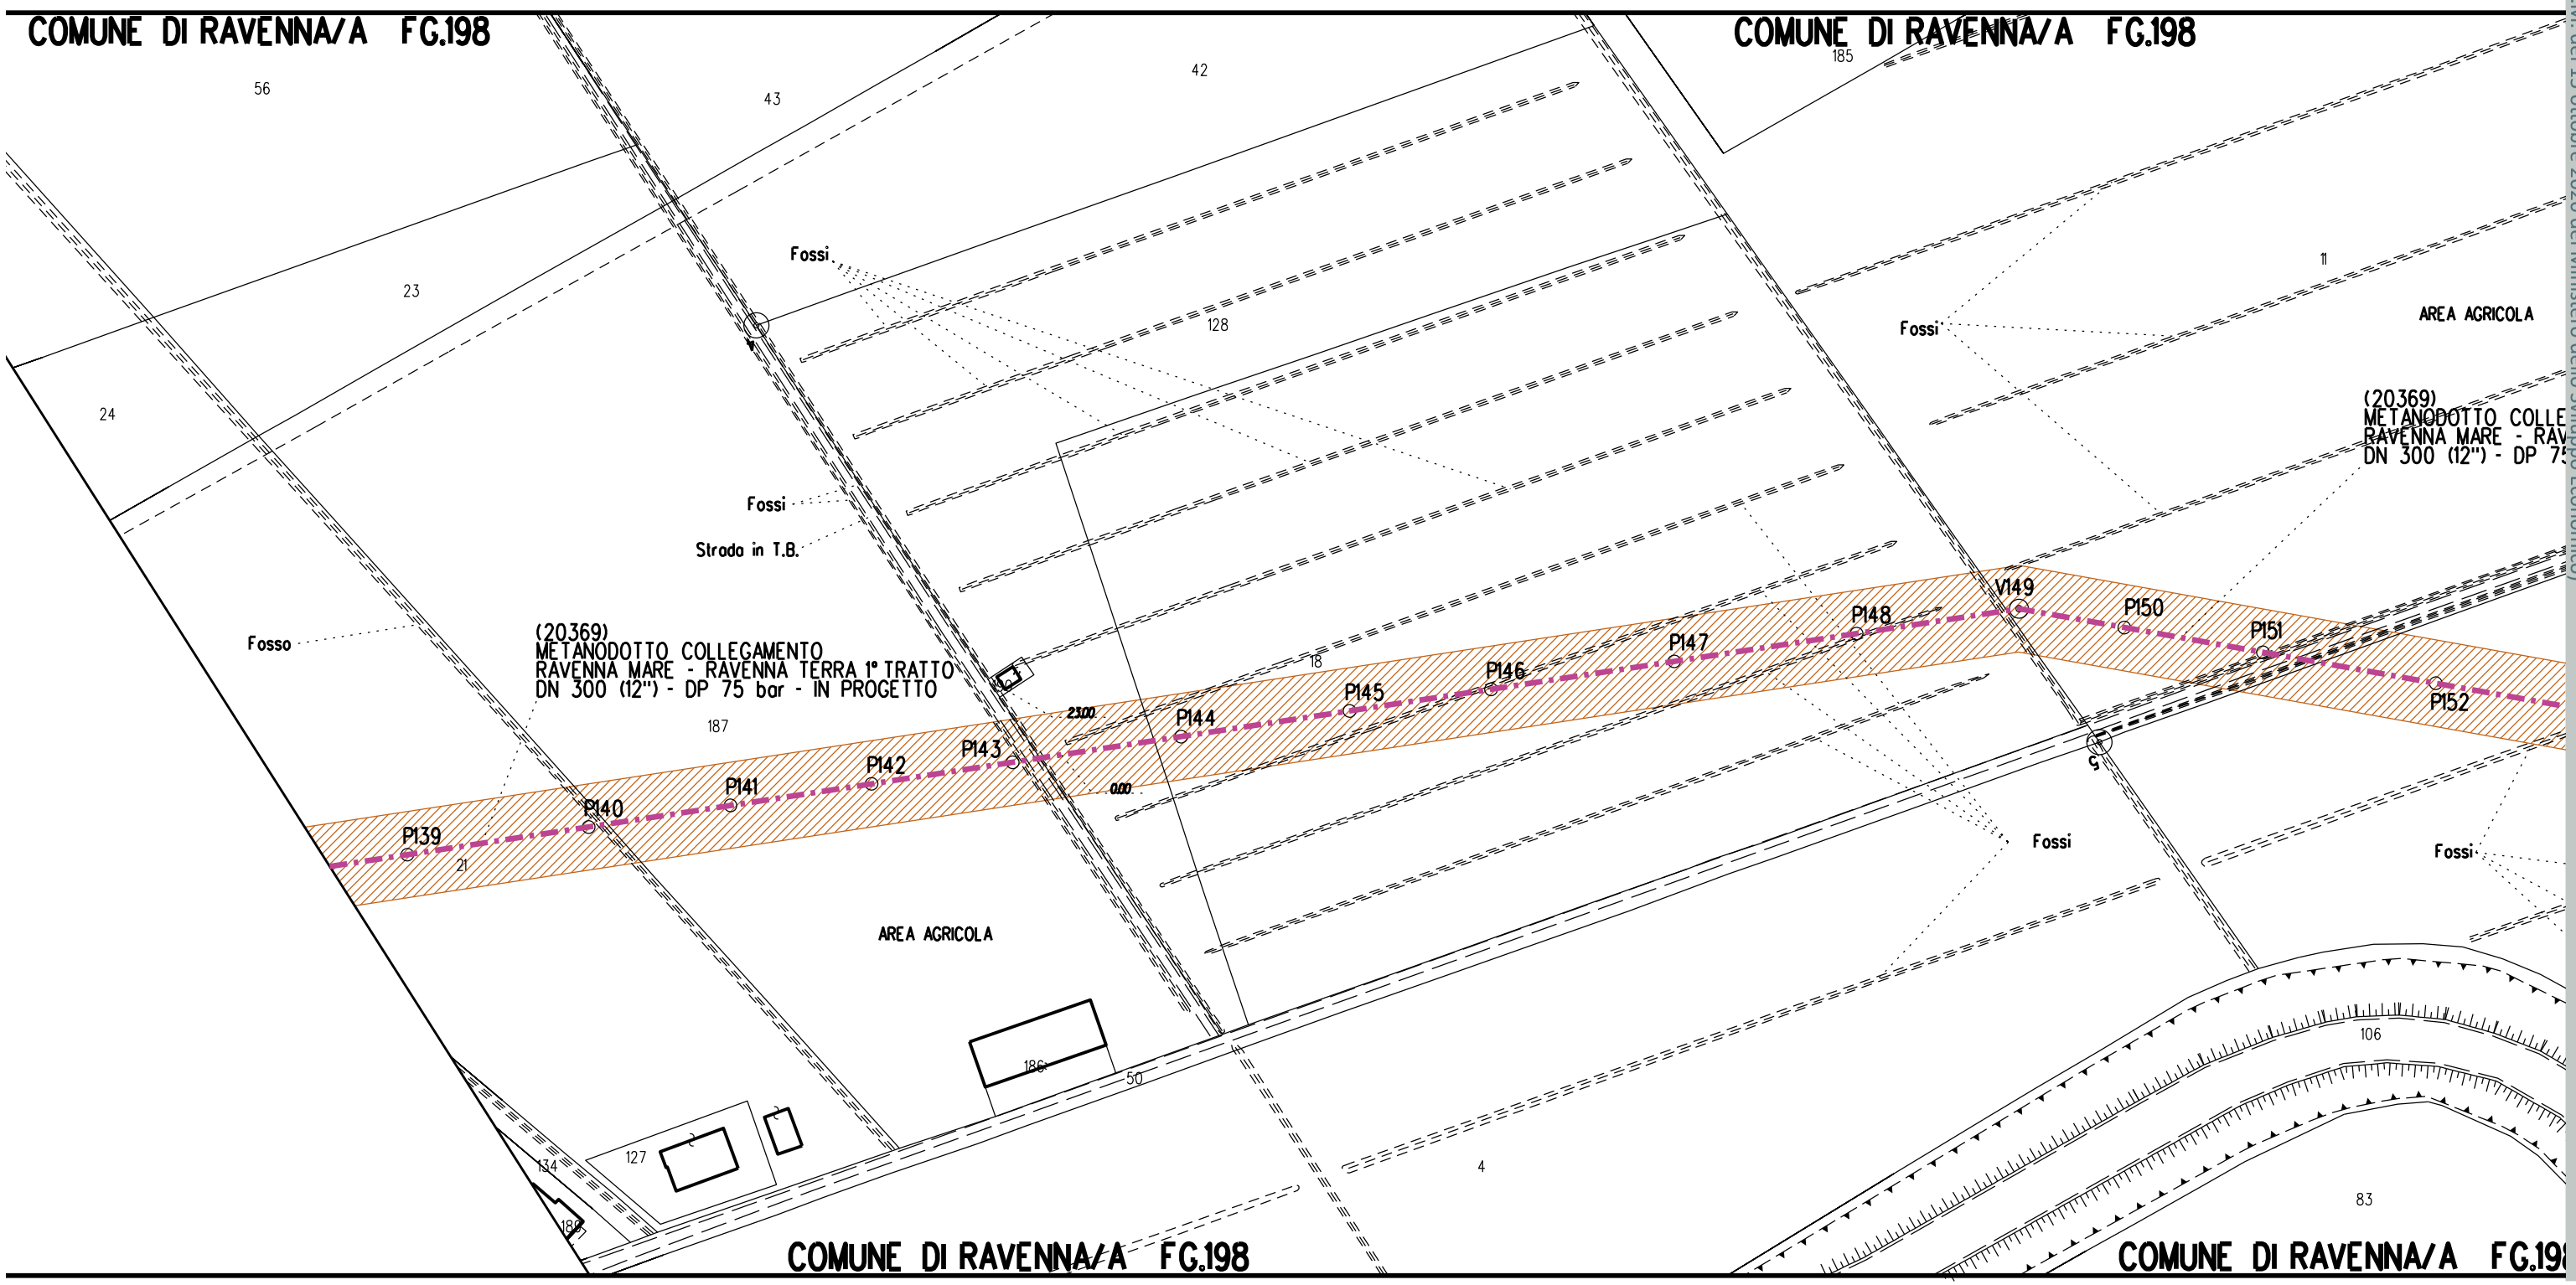

Comune di Ravenna - Area Pianificazione Territoriale - Ricognizione Vincoli Espropriativi e Dichiarazioni di Pubblica Utilità con valenza di POC
RPU17 Metanodotto Ravenna Mare - Ravenna Terra (D.M. del 15 ottobre 2020 del Ministero dello Sviluppo Economico)

COMUNE DI RAVENNA/A FG.198

COMUNE DI RAVENNA/A FG.182

AREA AGRICOLA

(20369)
METANODOTTO COLLEGAMENTO
RAVENNA MARE - RAVENNA TERRA 1° TRATTO
DN 300 (12") - DP 75 bar - IN PROGETTO

RADAR ENAV

Recinzione

Strada in T.B.

Fossi

Fosso

P152 P153 P154 P155 P156 P157 P158 P159 P160 P161 P162 P163 P164 P165 P166

0,00

7,80

L.E.M.T.

Palo in CLS

AREA AGRICOLA

AREA AGRICOLA

Fossi

Strada in T.B.

106

137

83

10


22

24

AVENNA/A FG.198

COMUNE DI RAVENNA/A FG.198

COMUNE DI RAVE

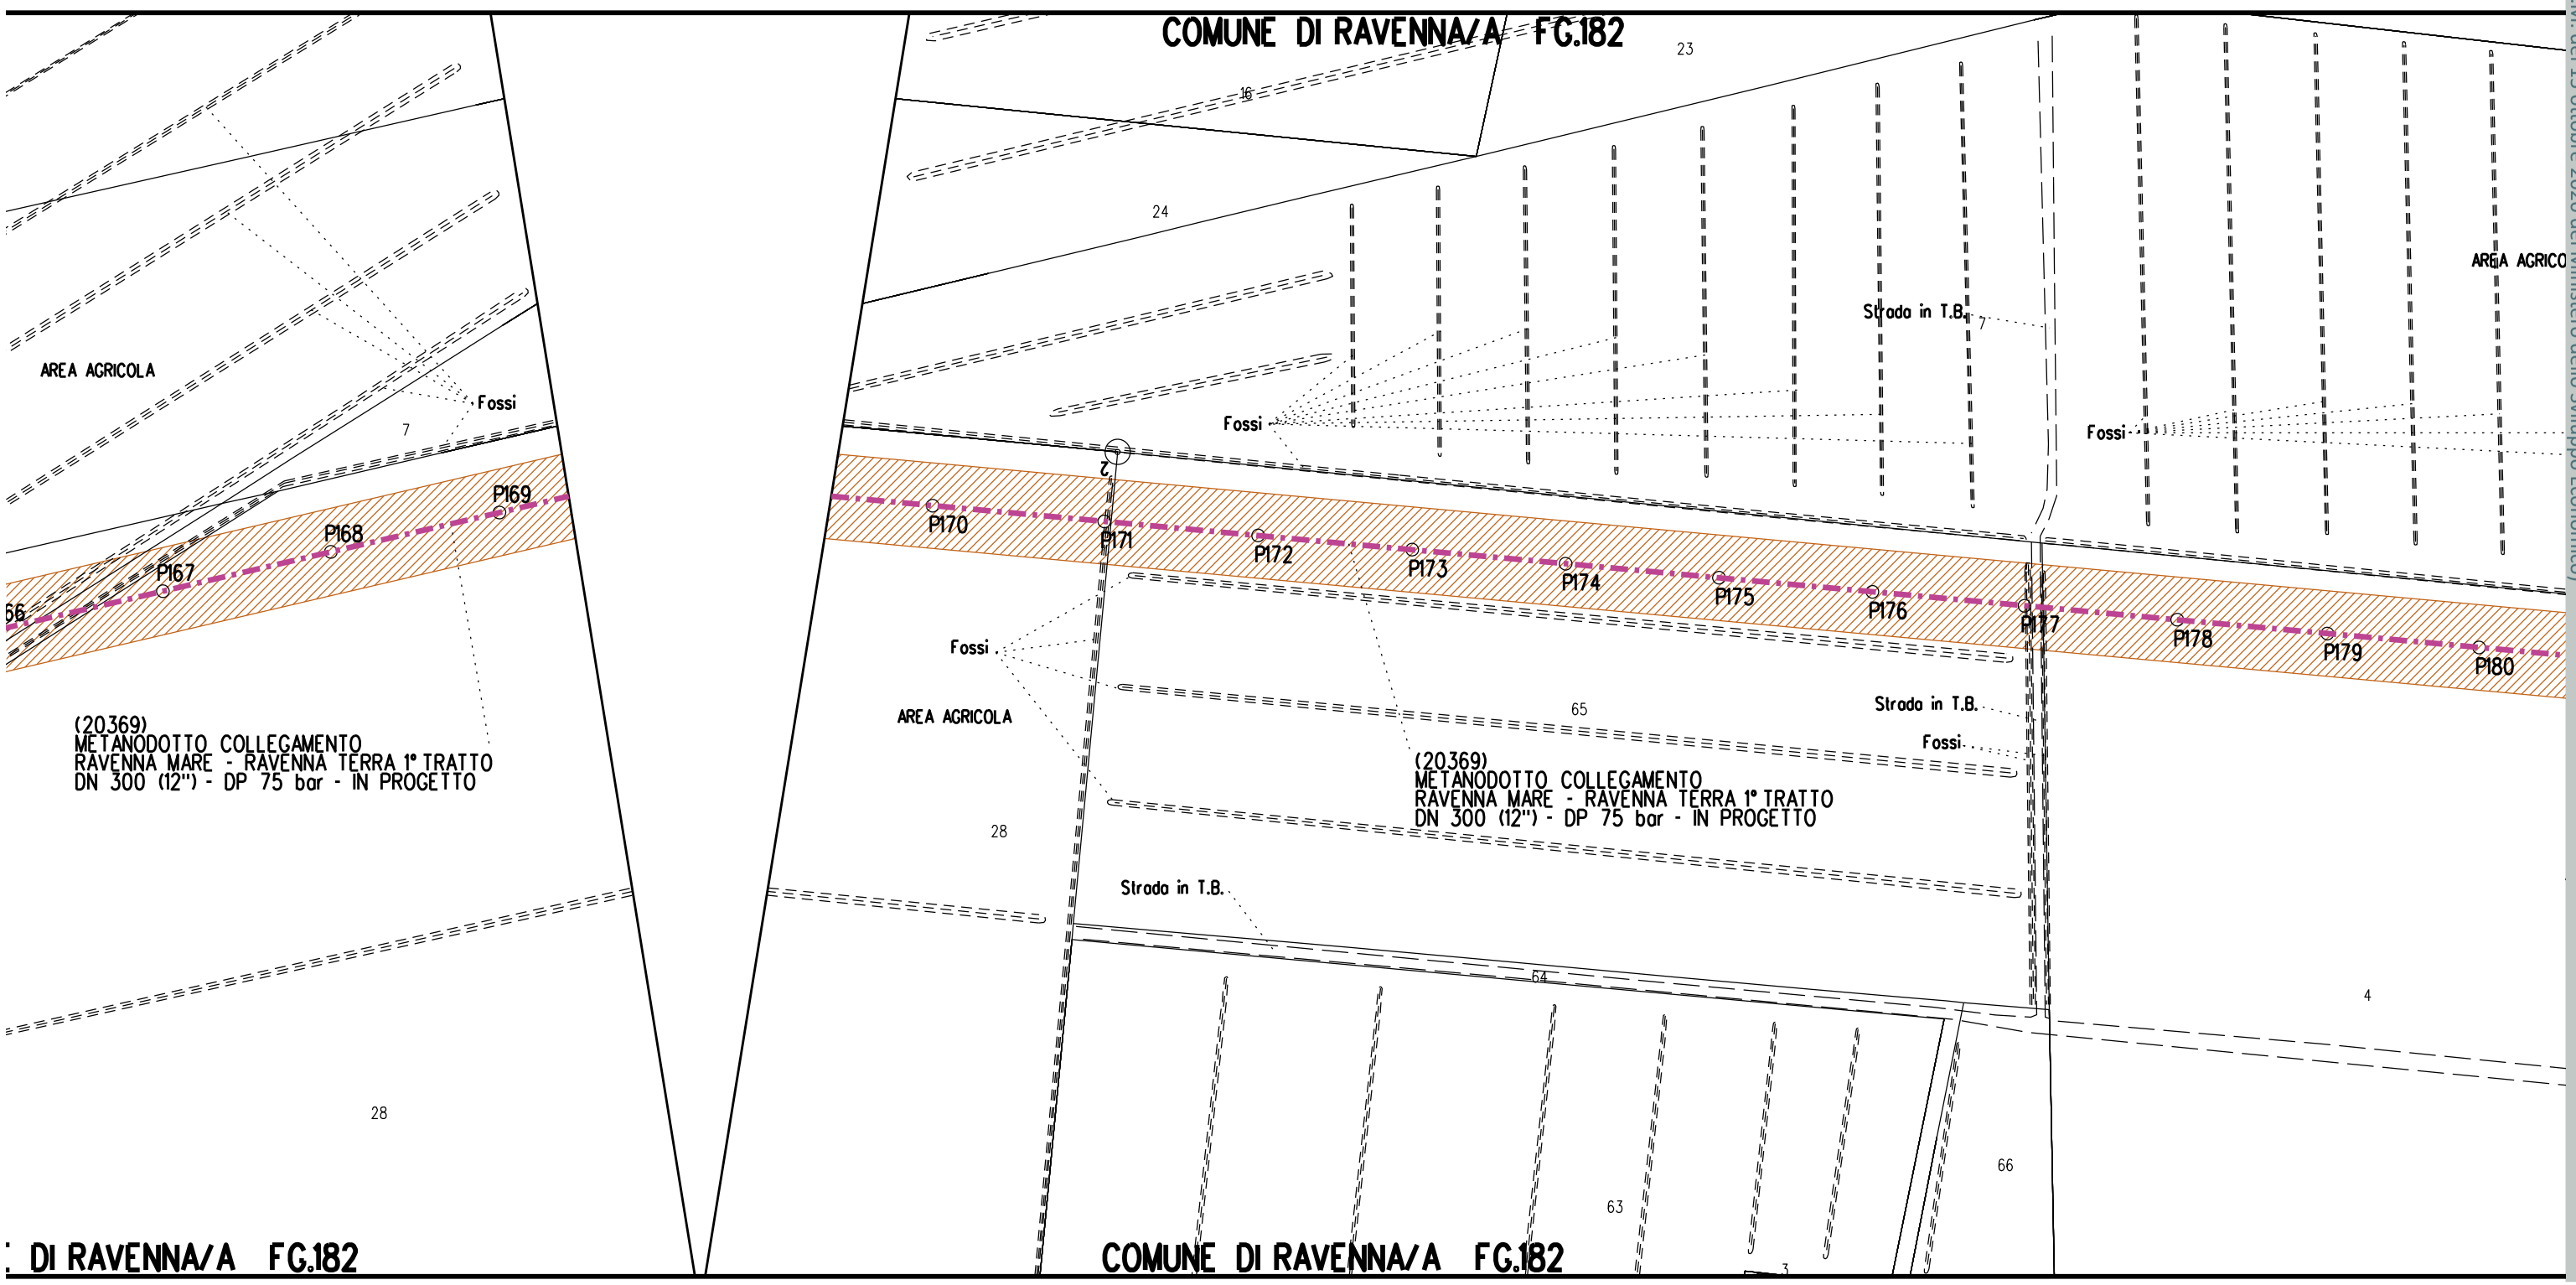
COMUNE DI RAVENNA/A FG.182
AREA AGRICOLA
Fossi
7
P167
P168
P169
66
28
(20369)
METANODOTTO COLLEGAMENTO
RAVENNA MARE - RAVENNA TERRA 1° TRATTO
DN 300 (12") - DP 75 bar - IN PROGETTO
16
24
23
Strada in T.B.
P170
P171
P172
P173
P174
P175
P176
P177
P178
P179
P180
65
64
63
4
3

A16 A17

COMUNE DI RAVENNA/A FG.182

COMUNE DI RAVENNA/A FG.181

AREA AGRICOLA

(20369)
METANODOTTO COLLEGAMENTO
RAVENNA MARE - RAVENNA TERRA 1° TRATTO
DN 300 (12") - DP 75 bar - IN PROGETTO

Fossi

Fosso

Strada in T.B.

S.P. N.118

P180 P181 P182 P183 P184 V185 P186 P187 P188 P189 P190 P191 P192 P193 P194 P195

A16 A17

25 6 1 2 184 193 87 93 155 201 39 3 152 151 150 149 322 357 35

A18

A19

M3

COMUNE DI RAVENNA/A FG.196

COMUNE DI RAVENNA/A FG.195

201

39

38

213

215

163

124

121

64

214

AREA AGRICOLA

Canale Manarone 1° Ramo

Fossa

Fosso

S.S. N.3 BIS TIBERINA

A18

A19

P195

P196

P197

P198

V199

P200

P201

P202

V203

P204

P205

P206

P207

P208

P209

(20369)
METANODOTTO COLLEGAMENTO
RAVENNA MARE - RAVENNA TERRA 1° TRATTO
DN 300 (12") - DP 75 bar - IN PROGETTO

VIGNETO

FRUTTETO

VIGNETO

136

138

148

64

76

133

139

141

197

10.3

67

I.C.M.T.

Pali in CLS

148

104

Fossi

AREA AGRICOLA

143

Fosso

Fossi

Pali in CLS

Fossi

82

Canale Manarone 1° Ramo

146

74

148

COMUNE DI RAVENNA/A FG.181

COMUNE DI RAVENNA/A FG.195

Comune di Ravenna - Area Pianificazione Territoriale - Ricognizione Vincoli Espropriativi e Dichiarazioni di Pubblica Utilità con valenza di POC
RPU17 Metanodotto Ravenna Mare - Ravenna Terra (D.M. del 15 ottobre 2020 del Ministero dello Sviluppo Economico)

S2.1

P3

A20

A21

S2.1

M4

PIDI n.2.1 km 10+364

PIDI n.2.1 km 10+364

COMUNE DI RAVENNA/A FG.195

COMUNE DI RAVENNA/A FG.194

COMUNE DI RA

Pali in CLS

(20369)
METANODOTTO COLLEGAMENTO
RAVENNA MARE - RAVENNA TERRA 1° TRATTO
DN 300 (12") - DP 75 bar - IN PROGETTO

FONDELLO DN 650 (26")
PER FUTURO COLLEGAMENTO
CON MET. RAVENNA - JESI
DN 650 (26")

(20088)
METANODOTTO COLLEGAMENTO
RAVENNA MARE - RAVENNA TERRA 2° TRATTO
DN 650 (26") - DP 75 bar - IN PROGETTO

Canale Arcabologna
Ramo Sud

AREA AGRICOLA

(20088)
METANODOTTO COLLEGAMENTO
RAVENNA MARE - RAVENNA TERRA 2° TRATTO
DN 650 (26") - DP 75 bar - IN PROGETTO

Fosso

S.P. N.27 VIA CELLA

L.E.B.T. da interrare

P0 P1 P2 P3 V4 P5 P6 P7 P8 P9 P10 P11 P12 P13 P14

PC

V212 V213 V210 V211

Strada in T.B.

Fossi

Recinzione

Punto di
e ingres
(LATO V

COMUNE DI RAVENNA/A FG.194

COMUNE

A22

S9

S10

COMUNE DI RAVENNA/A FG.180

COMUNE DI RAVENNA/A FG.179

COM

403

400

407

32

31

65

Via Argine Destro
Fiume Ronco

30

AREA AGRICOLA

84

Strada in T.B.

L.E.A.I.

Fosso

Traliccio

Palo in CLS

Fossi

(20088)
METANODOTTO COLLEGAMENTO
RAVENNA MARE - RAVENNA TERRA 2° TRATTO
DN 650 (26") - DP 75 bar - IN PROGETTO

V29

P28

P27

P26

P25

P24

P23

P22

P21

P20

P19

P18

P17

P16

P15

P14

V24

Attraversamento in T.O.C.

L.E.B.I.

649

29

Palo in CLS

Palo in legno

Palo in legno

Palo in CLS

LINEA TELECOM AEREA

Palo in legno

Palo in CLS

Punto di uscita trivella
e ingresso condotta
(LATO VARO)

Punto di ingresso trivella
e uscita condotta
(LATO RIG)

Pali in CLS

266

128

AREA AGRICOLA

FIUME RONCO

S.S. N.67 TOSCO-ROMAGNOLO

S9

S10

27

26

ALLEGATO 5

ALLEGATO 5

24

AREA AGRICOLA

95

Traliccio

96

91

52

53

88

221

386

384

469

556

Scolo

Strada in T.B.

S11

A23 A24 A25

S11

PIDI n.3 km 11+804

COMUNE DI RAVENNA/A FG.179

(20088)
METANODOTTO COLLEGAMENTO
RAVENNA MARE - RAVENNA TERRA 2° TRATTO
DN 650 (26") - DP 75 bar - IN PROGETTO

ALLEGATO 6

Fosso

Strada in T.B.

Fosso

S11

P34

P33

V29 P30 V31 P32

A23

IMPIANTO PIDI N.3
IN PROGETTO

AREA AGRICOLA

Fosso

SCOLO CONSORTILE

MET. RIF. ALL. COM. DI RAVENNA 2° PR.
DN 200 (8") - DP 75 bar
IN PROGETTO DA ALTRA OPERA

2

COMUNE DI RAVENNA/A FG.179

65 66

Fosso

Canale Lama 1° Ramo

Strada in T.B.

A24 A25

P35 P36 P37 P38 P39 P40 P41 P42 P43 P44

Canale Lama 1° Ramo

AREA AGRICOLA

Strada in T.B.

Fosso

2

Fosso

Fosso

(20088)
METANODOTTO COLLEGAMENTO
RAVENNA MARE - RAVENNA TERRA 2° TRATTO
DN 650 (26") - DP 75 bar - IN PROGETTO

73

Fosso

AREA AGRICOLA

Canale Lama 1° Ramo

Strada in T.B.

S11

AREA AGRICOLA

ALLEGATO 6

Fosso

COMUNE DI RAVENNA/A FG.157

Comune di Ravenna - Area Pianificazione Territoriale - Ricognizione Vincoli Espropriativi e Dichiarazioni di Pubblica Utilità con valenza di POC
RPU17 Metanodotto Ravenna Mare - Ravenna Terra (D.M. del 15 ottobre 2020 del Ministero dello Sviluppo Economico)

A25 A26 A27

S11–S12

M5

COMUNE DI RAVENNA/A FG.179

COMUNE DI RAVENNA/A FG.179

COMUNE DI RAVENNA/A FG.154

(20088)
METANODOTTO COLLEGAMENTO
RAVENNA MARE - RAVENNA TERRA 2° TRATTO
DN 650 (26") - DP 75 bar - IN PROGETTO

(20088)
METANODOTTO COLLEGAMENTO
RAVENNA MARE - RAVENNA TERRA 2° TRATTO
DN 650 (26") - DP 75 bar - IN PROGETTO

P39 P40 P41 P42 P43 P44 P45 P46 P47 P48 P49 P50 P51 P52

Fosso

Fosso

Fosso

Fosso

Strada in T.B.

Strada in T.B.

Strada in T.B.

Canale Canaletto inf. sinistra

Canale Canaletto inf. sinistra

Canale Lama 1° Ramo

AREA AGRICOLA

AREA AGRICOLA

AREA AGRICOLA

AREA AGRICOLA

S11

S12

ALLEGATO 6

COMUNE DI RAVENNA/A FG.157

FG.155

COMUNE DI RAVENNA/A FG.154

A28

A29

S13

COMUNE DI RAVENNA/A FG.154

COMUNE DI RAVENNA/A FG.154

COMUNE D

70

68

69

67

64

28

16

65

Via Argine Destro Montone

Fossi

80

AREA AGRICOLA

Fossi

Pali in legno.

(20088)
METANODOTTO COLLEGAMENTO
RAVENNA MARE - RAVENNA TERRA 2° TRATTO
DN 650 (26") - DP 75 bar - IN PROGETTO

Attraversamento in T.O.C.

LINEA TELECOM AEREA

FIUME MONTONE

S.P. N.68 (VIA ARGINE SINISTRO MONTONE)

Pali in legno.

Fossi

A28

V55 P56 P57 P58 P59 P60 P61 P62 P63 P64 P65 P66 P67

P54

P53

Strada in T.B.

Fossa

Fossa

Punto di uscita trivella e ingresso condotta (LATO VARO)

A29

S13

20

18

17

16

15

114

ALLEGATO 7

Via Argine Destro Montone

(20088)
METANODOTTO COLLEGAMENTO
RAVENNA MARE - RAVENNA TERRA 2° TRATTO
DN 650 (26") - DP 75 bar - IN PROGETTO

Fossi

63

AREA AGRICOLA

Fossi

LO Chiuso

88

14

87

30 28 34 115 31 95 114 39 104 5 27 25 23

COMUNE DI RAVENNA/A FG.154

COMUNE DI RAVENNA/A FG.154

A30

S14

COMUNE DI RAVENNA/A FG.143

S.P.N.68 (VIA ARGINE SINISTRO MONTONE)

LINEA TELECOM AEREA

Pali in legno

Strada in T.B.

Fossi

Fosso

Punto di ingresso trivella e uscita condotta (LATO RIG)

(20088)
METANODOTTO COLLEGAMENTO RAVENNA MARE - RAVENNA TERRA 2° TRATTO DN 650 (26") - DP 75 bar - IN PROGETTO

P66 P67 P68 P69 P70 P71 P72 V73 P74

0,00

5,30

AREA AGRICOLA

Borgo Farosi

COMUNE DI RAVENNA/A FG.144

COMUNE DI RAVENNA

P75 P76 P77

A31

A32

COMUNE DI RAVENNA/A FG.143

COMUNE DI RAVENNA/A FG.153

COMUNE DI RAVENNA/A FG.143

(20088)
METANODOTTO COLLEGAMENTO
RAVENNA MARE - RAVENNA TERRA 2° TRATTO
DN 650 (26") - DP 75 bar - IN PROGETTO

(20088)
METANODOTTO COLLEGAMENTO
RAVENNA MARE - RAVENNA TERRA 2° TRATT
DN 650 (26") - DP 75 bar - IN PROGETTO

P77 P78 P79 P80 P81 P82 P83 P84 P85 P86 P87 P88 P89 V90 P91

S.P. N.99 VIA VIAZZA DI SOTTO

S.P. N.99 VIA VIAZZA DI SOTTO

Fossi

Fosso

Fosso

Fossi

Fosso

Fosso

Fosso

Strada in T.B.

Strada in T.B.

AREA AGRICOLA

AREA AGRICOLA

62

65

42

39

51

40

8

39

19

37

32

33

32

38

51

A33

S15

M6

COMUNE DI RAVENNA/A FG.153

(20088)
METANODOTTO COLLEGAMENTO
RAVENNA MARE - RAVENNA TERRA 2° TRATTO
DN 650 (26") - DP 75 bar - IN PROGETTO

AREA AGRICOLA

Canale Drittolo

Strada in T.B.

P89 V90 P91 P92 P93 P94 P95

Fosso

Fosso

S.P. N.99 (VIA VIAZZA DISOTTO)

AREA AGRICOLA

Canale Drittolo

Strada in T.B.

S15

S.P. N.99 (VIA VIAZZA DISOTTO)

L.E.A.T.

COMUNE DI RAVENNA/A FG.143

COMUNE DI RAVENNA/A FG.152

Pali in CLS

AREA AGRICOLA

L.E.A.T.

(20088)
METANODOTTO COLLEGAMENTO
RAVENNA MARE - RAVENNA TERRA 2° TRATTO
DN 650 (26") - DP 75 bar - IN PROGETTO

Traliccio

P96 P97 P98 P99 P100 P101 P102

L.E.A.T.

Pali in CLS

S.P. N.99 (VIA VIAZZA DISOTTO)

L.E.A.T.

COMUNE DI RAVENNA/A FG.142

A34 S16 A35 A36

COMUNE DI RAVENNA/A FG.152

COMUNE DI RAVENNA/A FG.152

COMUI

S

Fosso

Via Cupo

67

(20088)
METANODOTTO COLLEGAMENTO
RAVENNA MARE - RAVENNA TERRA 2° TRATTO
DN 650 (26") - DP 75 bar - IN PROGETTO

Punto di uscita trivella
e ingresso condotta
(LATO VARO)

P103 P104 P105 P106 P107 P108 P109 P110 P111 P112 P113 P114 P115 P116 P117

A34

5

S16

Recinzione

Attraversamento in T.O.C.

Via Cupo

AREA AGRICOLA

Fosso

S.P. N.99 (VIA VIAZZA DI SOTTO)

40 50 60 70 72 74

Fosso

42

11 21 49

Scolo

73

71

AREA AGRICOLA

Strada in T.B.

Canale Via Cupo

28 29

A35 A36

Punto di ingresso trivella
e uscita condotta
(LATO RIG)

69 73

Canale Via Cupo

Strada in T.B.

Fosso Fosso

S.P. N.99 (VIA VIAZZA DI SOTTO)

70 66 68 65

86

71

34

Traliccio

Fosso Fosso

L.E.A.T.

33

Fosso

L.E.A.T.

80

Traliccio

L.E.A.T.

60

COMUNE DI RAVENNA/A FG.142

COMUNE DI RAVENNA/A FG.140

A34 A35 A36

S16

COMUNE DI RAVENNA/A FG.152

COMUNE DI RAVENNA/A FG.152

COMUNE DI RAVENNA/A FG.142

COMUNE DI RAVENNA/A FG.140

(20088)
METANODOTTO COLLEGAMENTO
RAVENNA MARE - RAVENNA TERRA 2° TRATTO
DN 650 (26") - DP 75 bar - IN PROGETTO

(20088)
METANODO
RAVENNA M
DN 650 (2

P103 P104 P105 P106 P107 P108 P109 P110 P111 P112 P113 P114 P115 P116 P117

Punto di uscita trivella
e ingresso condotta
(LATO VARO)

Punto di ingresso trivella
e uscita condotta
(LATO RIG)

Attraversamento in T.O.C.

Recinzione

Via Cupa

Strada in T.B.

Canale Via Cupa

Fosso

AREA AGRICOLA

S.P. N.99 (VIA VIAZZA DI SOTTO)

Traliccio

L.E.A.T.

Scolo

COMUNE DI RAVENNA/A FG.139

105

61

26

Fosso

(20088)
METANODOTTO COLLEGAMENTO
RAVENNA MARE - RAVENNA TERRA 2° TRATTO
DN 650 (26") - DP 75 bar - IN PROGETTO

P117

V118

P119

Fosso

AREA AGRICOLA

60

COMUNE DI RAVENNA/A FG.139

61

59

26

(20088)
METANODOTTO COLLEGAMENTO
RAVENNA MARE - RAVENNA TERRA 2° TRATTO
DN 650 (26") - DP 75 bar - IN PROGETTO

Strada in T.B.

P120

P121

P122

P123

105

AREA AGRICOLA

60

COMUNE DI RAVENNA/A

A37 S17 A38

COMUNE DI RAVENNA/A FG.139 — FG.140 — COMUNE DI RAVENNA/A

Traliccio
96
94
Pali in CLS
L.E.M.T.
ALLEGATO 8
S17
89
Canale Valtorto
AREA AGRICOLA
6
Strada in T.B.
Fosso
7
60
77
90
326
174
455
L.E.A.T.
420
AREA AGRICO
P123 P124 P125 P126 P127 P128 V129 P130 P131 P132 P133 P134 P135 P136 P137 P138 P139
2.000
0.000
A37
A38
(20088)
METANODOTTO COLLEGAMENTO
RAVENNA MARE - RAVENNA TERRA 2° TRAT
DN 650 (26") - DP 75 bar - IN PROGETTO

AVENNA/A FG.139 — COMUNE DI RAVENNA/A FG.140 — COMUNE DI RAVENNA/A FG.97

S18

A39 A40 A41

S19

PIL n.4 km 17+782

COMUNE DI RAVENNA/A FG.120

COMUNE DI RAVENNA/A FG.97

ALLEGATO 9

L.E.A.T.

Traliccio

420

AREA AGRICOLA

Palo in CLS

Fosso

174

161

P137 P138 P139 P140 P141 P142 P143 P144 V145 P146 P147 P148 P149 P150 P151 P152 P153

(20088)
METANODOTTO COLLEGAMENTO
RAVENNA MARE - RAVENNA TERRA 2° TRATTO
DN 650 (26") - DP 75 bar - IN PROGETTO

S18

Binari esistenti

F.S. CASTELBOLOGNESE - RAVENNA

VIGNETO

Canale Giannello

Traliccio

Via Fosso delle Oche

A41

A40

A39

S19

IMPIANTO PIL N.4
IN PROGETTO

Canale Giannello

Binari esistenti

Fosso

AREA AGRICOLA

Via Fosso delle Oche

132

161

130

131

120

159

35

40

2

DN 650 (26") - L= 16211.00 m

P4
A42
A43
A44
S20

COMUNE DI RAVENNA/A FG.97

COMUNE DI RAVENNA/A FG.96

(20088)
METANODOTTO COLLEGAMENTO
RAVENNA MARE - RAVENNA TERRA 2° TRATTO
DN 650 (26") - DP 75 bar - IN PROGETTO

P154 P155 P156 P157 P158 P159 V160 P161 P162 P163 P164 P165 P166 V167 V168 P169

S.P. N.253R SAN VITALE

AUTOSTRADA A14 DIRAM. RAVENNA


RACCORDO FRA AUTOSTRADA A14 E S.P. N.253R SAN VITALE

ALLEGATO 10

Fosso
Recinzione
Strada in T.B.
Canale Bartolette
Palificata in CLS
AREA AGRICOLA
Traliccio
L.E.A.T.
L.E.M.T.
L.E.B.T.
S. Gaetano

COMUNE DI RAVENNA/A FG.97 FG.96 COMUNE DI

Comune di Ravenna - Area Pianificazione Territoriale - Ricognizione Vincoli Espropriativi e Dichiarazioni di Pubblica Utilità con valenza di POC
RPU17 Metanodotto Ravenna Mare - Ravenna Terra (D.M. del 15 ottobre 2020 del Ministero dello Sviluppo Economico)

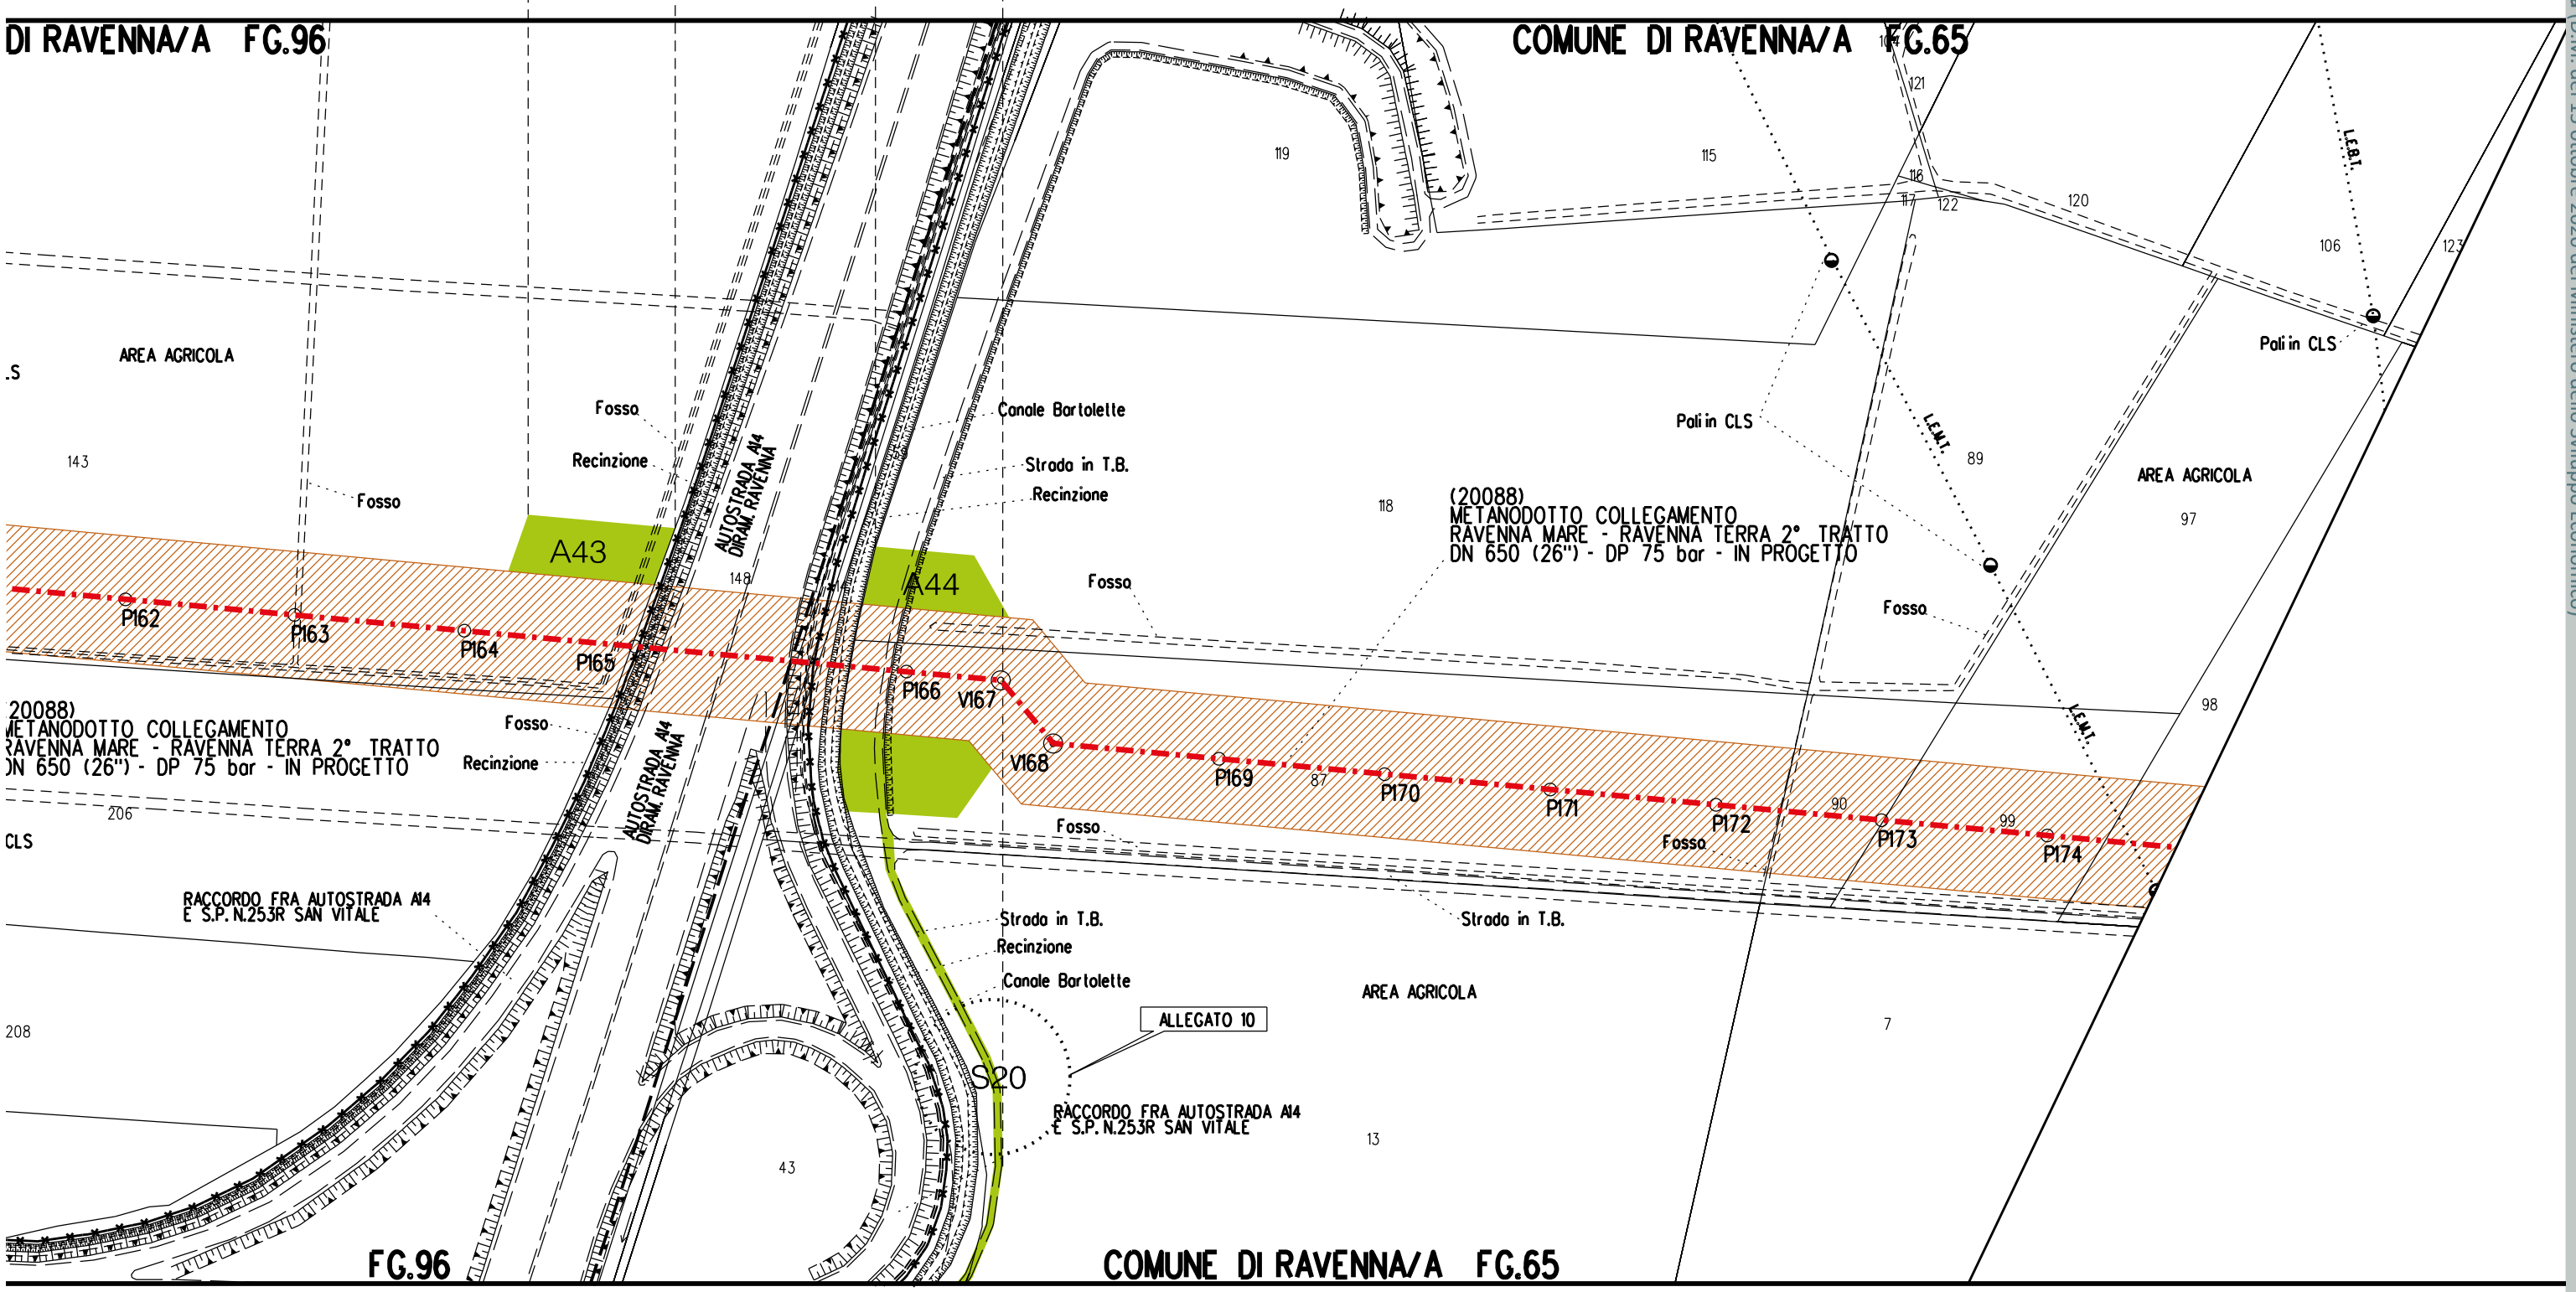
A43
A44
S20
DI RAVENNA/A FG.96
COMUNE DI RAVENNA/A FG.65
AREA AGRICOLA
Fosso
Recinzione
Canale Bortolette
Strada in T.B.
AUTOSTRADA A14 DIRAM. RAVENNA
RACCORDO FRA AUTOSTRADA A14 E S.P. N.253R SAN VITALE
Palo in CLS
L.E.M.T.
(20088)
METANODOTTO COLLEGAMENTO
RAVENNA MARE - RAVENNA TERRA 2° TRATTO
DN 650 (26") - DP 75 bar - IN PROGETTO
P162
P163
P164
P165
P166
V167
V168
P169
P170
P171
P172
P173
P174
ALLEGATO 10
FG.96
COMUNE DI RAVENNA/A FG.65

S21

A45 | A46 | A47

S21

PIDI n.5 km 19+268

COMUNE DI RAVENNA/A FG.65

COMUNE DI RAVENNA/A FG.65

COMUNE DI RAVENNA/A FG.66

ALLEGATO 11

123

MET. RIF. ALL. COFAR E PINETA
DN 100 (4") - DP 75 bar
IN PROGETTO DA ALTRA OPERA

AREA AGRICOLA

Fosso

98

S21

(20088)
METANODOTTO COLLEGAMENTO
RAVENNA MARE - RAVENNA TERRA 2° TRATTO
DN 650 (26") - DP 75 bar - IN PROGETTO

47

48

49

112

101

Fossi

110

A45

IMPIANTO PIDI N.5
IN PROGETTO

30

Fossi

AREA AGRICOLA

Punto di uscita trivella
e ingresso condotta
(LATO VARO)

A47

L.E.A.T.

V178

P179

P180

P181

P182

P183

P184

V185

P186

P187

P188

P189

Palo in CLS

L.E.A.T.

P177

A46

Fosso

31

P176

Fossi

AREA AGRICOLA

(20088)
METANODOTTO COLLEGAMENTO
RAVENNA MARE - RAVENNA TERRA 2° TRATTO
DN 650 (26") - DP 75 bar - IN PROGETTO

130

AREA AGRICOLA

Fossi

L.E.A.T.

P175

L.E.M.T.

Pali in CLS

21

86

Pali in CLS

7

Fossi

FG.65

COMUNE DI RAVENNA/A FG.66

A47

A48

COMUNE DI RAVENNA/A FG.66

COMUNE DI RAVENNA/A FG.37

FG.34

S.P. N.97 (VIA CANALA)

L.E.A.T.

L.E.M.T.

LINEA TELECOM AEREA

Attraversamento in T.O.C.

Punto di uscita trivella e ingresso condotta (LATO VARO)

Punto di ingresso trivella e uscita condotta (LATO RIG)

(20088)
METANODOTTO COLLEGAMENTO
RAVENNA MARE - RAVENNA TERRA 2° TRATTO
DN 650 (26") - DP 75 bar - IN PROGETTO

AREA AGRICOLA

VIGNETO

FRUTTETO

Fossi

Canale Canala

Pali in CLS

Pali in legno


Palo in CLS

Via Sant'Egidio

Traliccio

P186 P187 P188 P189 P190 P191 P192 P193 P194 V195 P196 P197 V198 P199

112 101 110 130 120 93 172 171 117 96 97 98 208 13 123 124 126 182 116 84 128 100

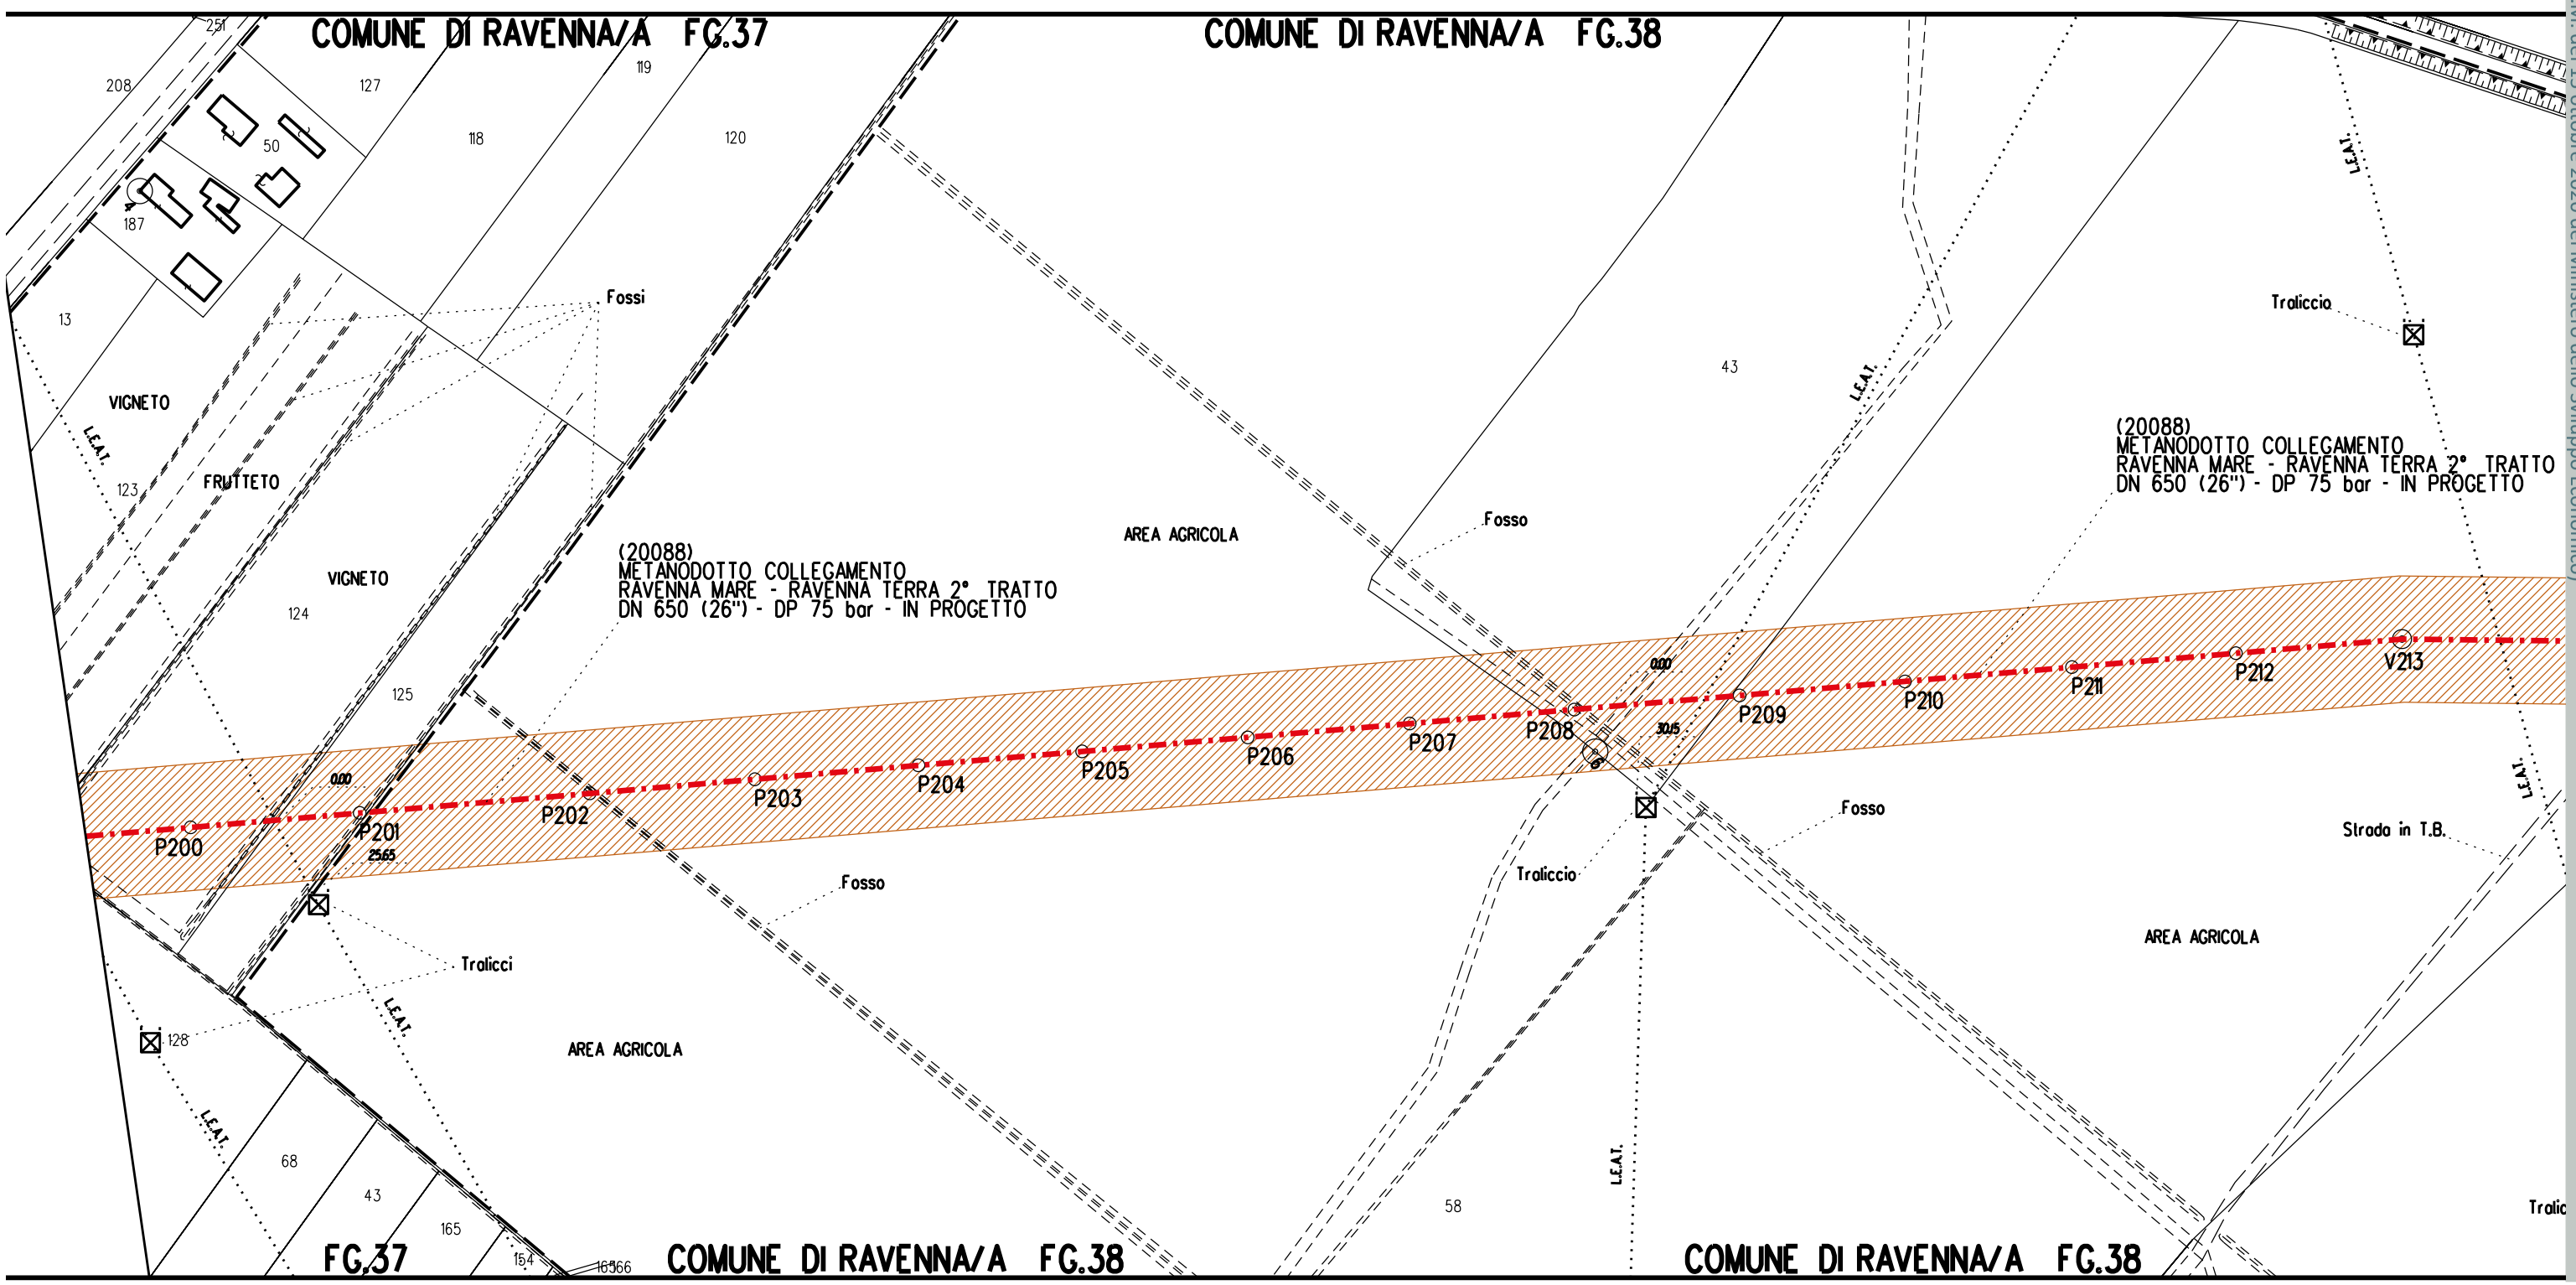
COMUNE DI RAVENNA/A FG.37
COMUNE DI RAVENNA/A FG.38
(20088)
METANODOTTO COLLEGAMENTO
RAVENNA MARE - RAVENNA TERRA 2° TRATTO
DN 650 (26") - DP 75 bar - IN PROGETTO
P200
P201
P202
P203
P204
P205
P206
P207
P208
P209
P210
P211
P212
V213
Fossi
Fosso
Tralicci
Traliccio
VIGNETO
FRUTTETO
AREA AGRICOLA
L.E.A.T.
Strada in T.B.
208
251
127
119
118
120
50
187
13
123
124
125
128
68
43
165
154
166
58

A49 A50

COMUNE DI RAVENNA/A FG.35

COMUNE DI RAVENNA/A FG.35

28

3

8

L.E.A.T.

Traliccio

Canale Bagarina

Fosso

L.E.M.T.

Pali in CLS

(20088)
METANODOTTO COLLEGAMENTO
RAVENNA MARE - RAVENNA TERRA 2° TRATTO
DN 650 (26") - DP 75 bar - IN PROGETTO

AREA AGRICOLA

Strada in T.B.

P212 V213 P214 P215 P216 P217 P218 P219 P220 P221 P222 P223 P224 P225 P226

A49 A50

Strada in T.B.

Canale Bagarina

Fosso

AREA AGRICOLA

L.E.A.T.

L.E.M.T.

Pali in CLS

AREA AGRICOLA

72

78

46

Traliccio

.38

COMUNE DI RAVENNA/A FG.35

C

A51 A52

IA/A FG.35

COMUNE DI RAVENNA/A FG.35

COMUNE DI RAVENNA/A FG.25

(20088)
METANODOTTO COLLEGAMENTO
RAVENNA MARE - RAVENNA TERRA 2° TRATTO
DN 650 (26") - DP 75 bar - IN PROGETTO

P218 P219 P220 P221 P222 P223 P224 P225 P226 P227 P228 P229 P230 P231 P232

A51 A52

AREA AGRICOLA

Fosso

Palo in CLS

Strada in T.B.

L.E.M.T.

S.S. ADRIATICA N.16

L.E.B.T.

Recinzione

146 14 141 3 15 17 125 0,00 6,00 111 79 80 94 123 186 93 78 46 47

COMUNE DI RAVENNA/A FG.35

COMUNE DI RAVENNA/A FG.35

S22

A53 A54 A55

M7

PIDI n.6 km 22+441

COMUNE DI RAVENNA/B FG.140 | COM. DI RAVENNA/B FG.138 | COMUNE DI RAVENNA/B FG.140 | COMUNE DI RAVENNA/B FG.139

ALLEGATO 12

(20088)
METANODOTTO COLLEGAMENTO
RAVENNA MARE - RAVENNA TERRA 2° TRATTO
DN 650 (26") - DP 75 bar - IN PROGETTO

(20088)
METANODOTTO COLLEGAMENTO
RAVENNA MARE - RAVENNA TERRA 2° TRATTO
DN 650 (26") - DP 75 bar - IN PROGETTO

IMPIANTO PIDI N.6
IN PROGETTO

MET. RIF. ALL. ALMA DISTRIBUZIONE
DN 100 (4") - DP 75 bar
IN PROGETTO DA ALTRA OPERA

V234 P233 P235 P236 P237 P238 V239 V240 P241 P242 P243 P244 P245 P246 P247

Fossi
Strada in T.B.
VIGNETO
Fosso
AREA AGRICOLA
Binari esistenti
Traliccio
Canale Asino
Palo in CLS
Pali in CLS
Arginello
F.S. FERRARA - RIMINI
L.E.A.T.

COMUNE DI RAVENNA/B FG.140 | COMUNE DI RAVE

S23

A56

S23

PIL n.7 km 23+030

ALLEGATO 13

COMUNE DI RAVENNA/B FG.139

COMUNE DI RAVENNA/B FG.139

S23

Palo in legno

Fosso

Strada in T.B.

LINEA TELECOM AEREA

Traliccio

Palo in legno

L.E.M.T.

L.E.A.T.

AREA AGRICOLA

Fosso

Strada in T.B.

(20088)
METANODOTTO COLLEGAMENTO
RAVENNA MARE - RAVENNA TERRA 2° TRATTO
DN 650 (26") - DP 75 bar - IN PROGETTO

Fosso

P248 P249 P250 P251 P252 P253 P254 P255 P256 P257 P258 P259 P260 P261 V262 P263

A56

IMPIANTO PIL N.7
IN PROGETTO

Fosso

Strada in T.B.

Palo in legno

LINEA TELECOM AERA

L.E.A.T.

Fosso

Strada in T.B.

Fosso

Fosso

Fondo Liberolo

Canale Asino

Canale Asino

Traliccio

Canale Asino

AREA AGRICOLA

Fosso

Canale Asino


L.E.A.T.

RAVENNA/B FG.140

COMUNE DI RAVENNA/B FG.141

COMUNE DI RA

Comune di Ravenna - Area Pianificazione Territoriale - Ricognizione Vincoli Espropriativi e Dichiarazioni di Pubblica Utilità con valenza di POC
RPU17 Metanodotto Ravenna Mare - Ravenna Terra (D.M. del 15 ottobre 2020 del Ministero dello Sviluppo Economico)

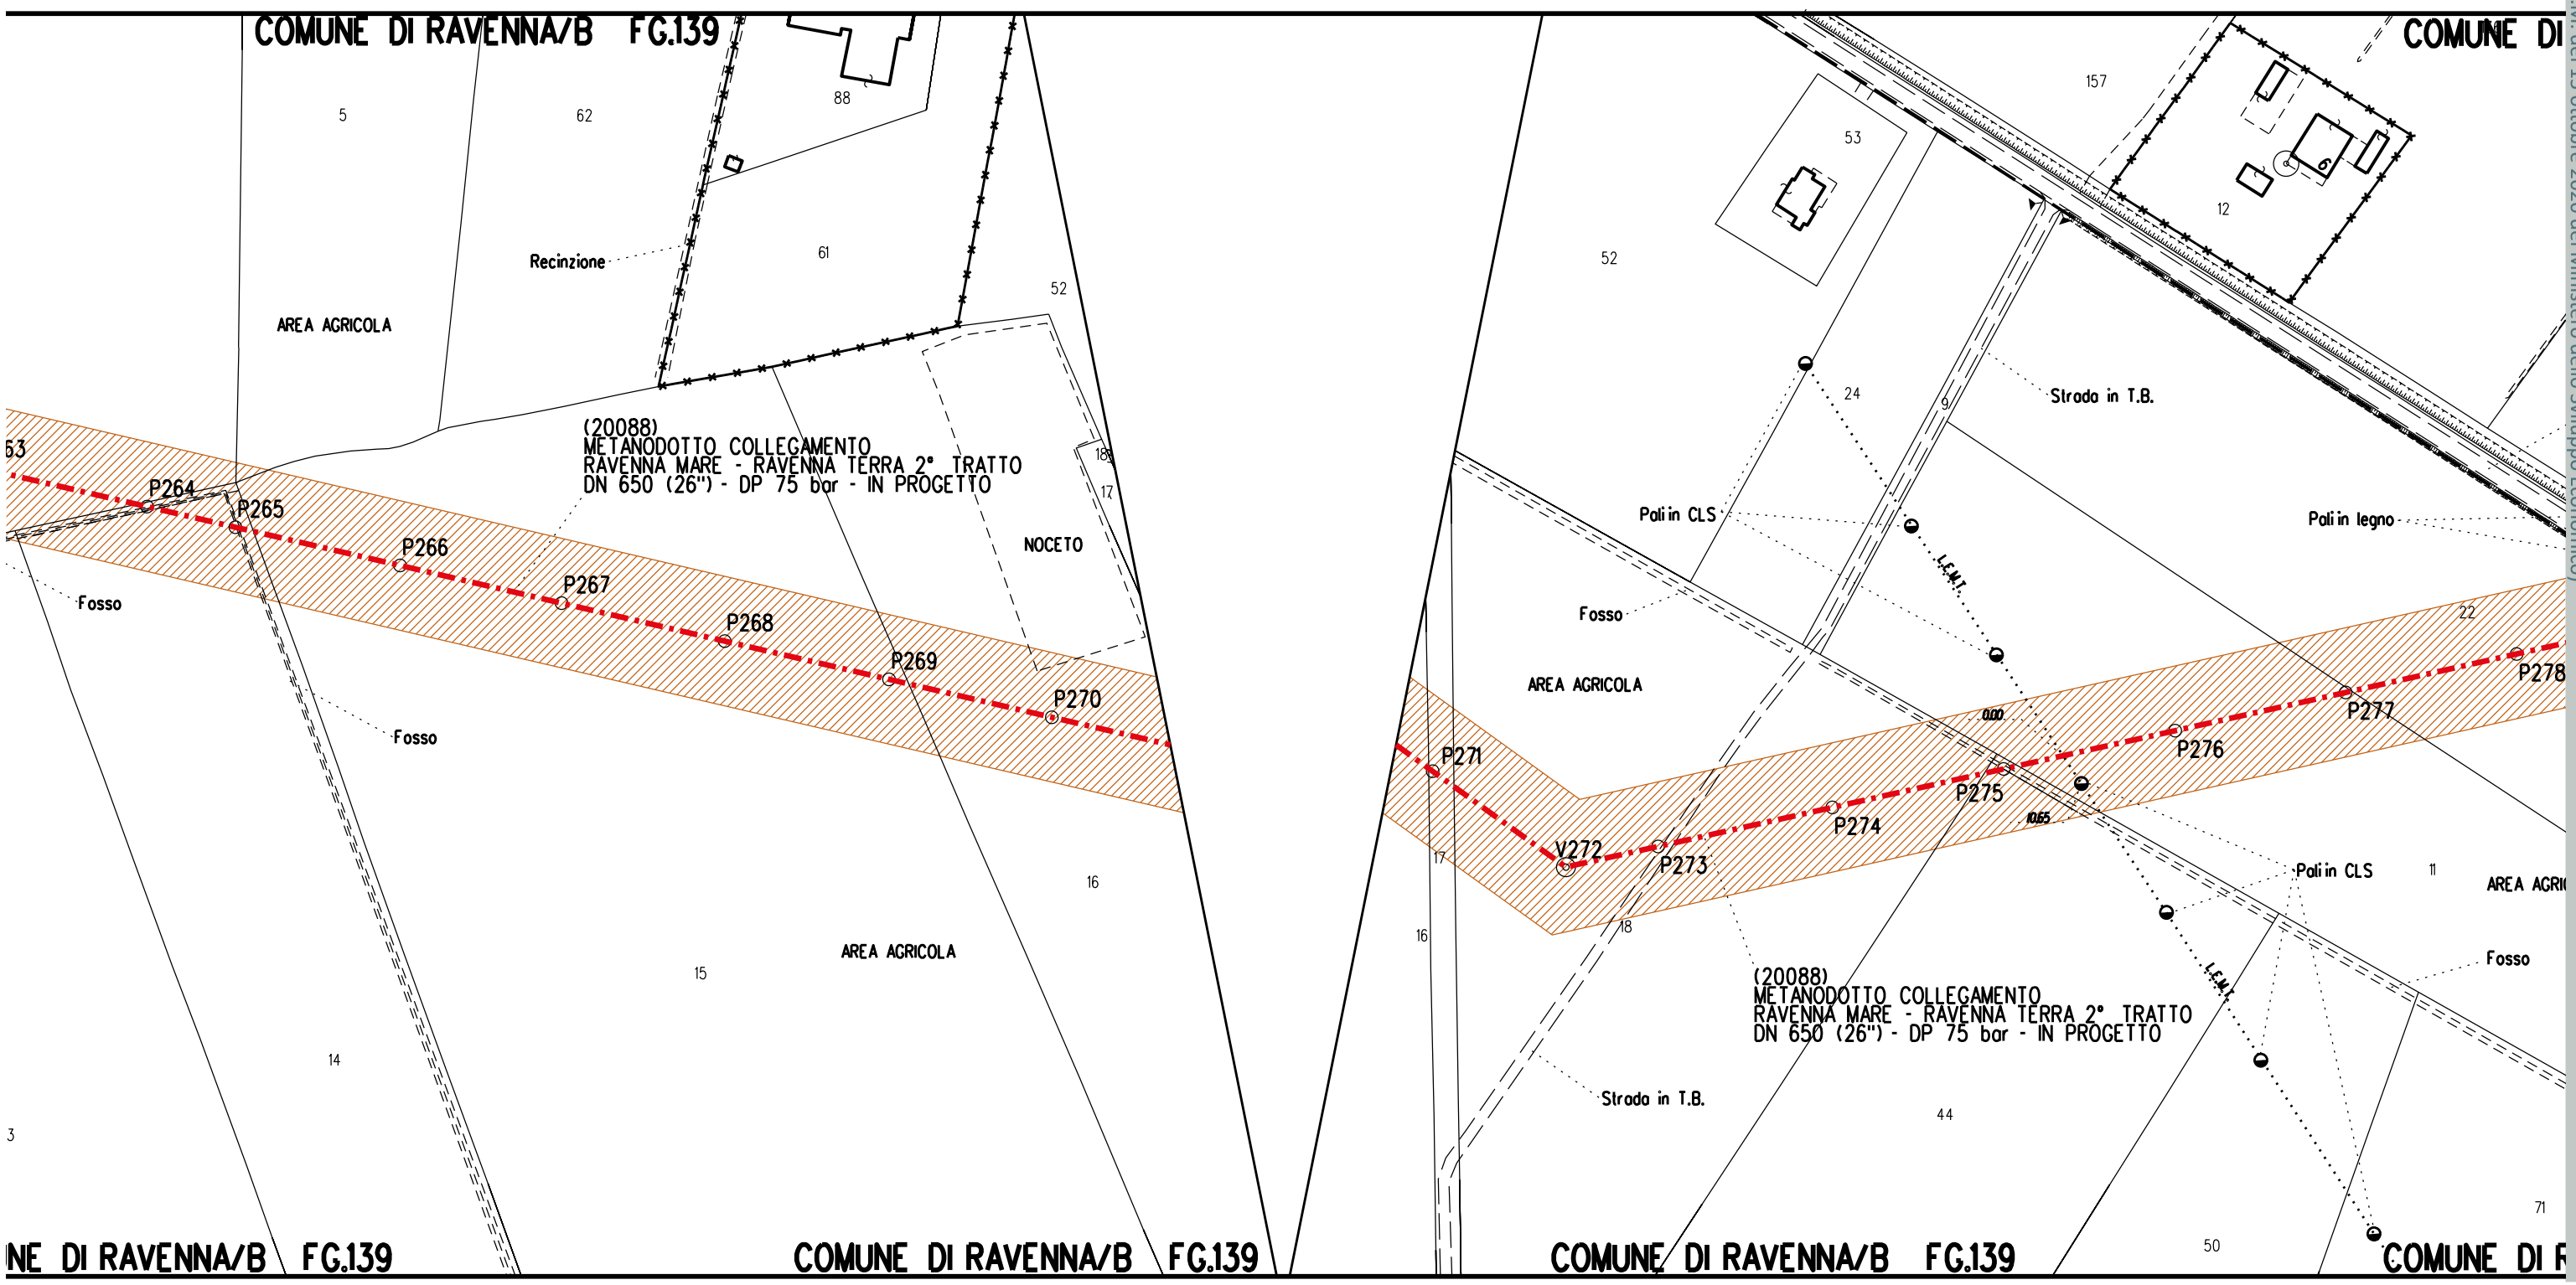

Comune di Ravenna - Area Pianificazione Territoriale - Ricognizione Vincoli Espropriativi e Dichiarazioni di Pubblica Utilità con valenza di POC
RPU17 Metanodotto Ravenna Mare - Ravenna Terra (D.M. del 15 ottobre 2020 del Ministero dello Sviluppo Economico)

P5

A57

A58

COMUNE DI RAVENNA/B FG.126

COMUNE DI RAVENNA/B FG

(20088)
METANODOTTO COLLEGAMENTO
RAVENNA MARE - RAVENNA TERRA 2° TRATTO
DN 650 (26") - DP 75 bar - IN PROGETTO

Strada in T.B.

Via Ferragu'

AREA AGRICOLA

Pali in CLS

Pali in legno

Fosso

Recinzione

Via Canalazzo

Caso Bezzi

LINEA TELECOM AEREA

L.E.M.T.


P271 P272 P273 P274 P275 P276 P277 P278 P279 P280 P281 V282 P283 P284 P285 P286

0.00 10.65 21.20 16.20 11.75 13.50

52 53 157 12 24 9 14 22 10 17 18 16 11 44 68 71 50 137 126 10 72 639 114 442 479 998 964 1336

COMUNE DI RAVENNA/B FG.139

COMUNE DI RAVENNA/B FG.139

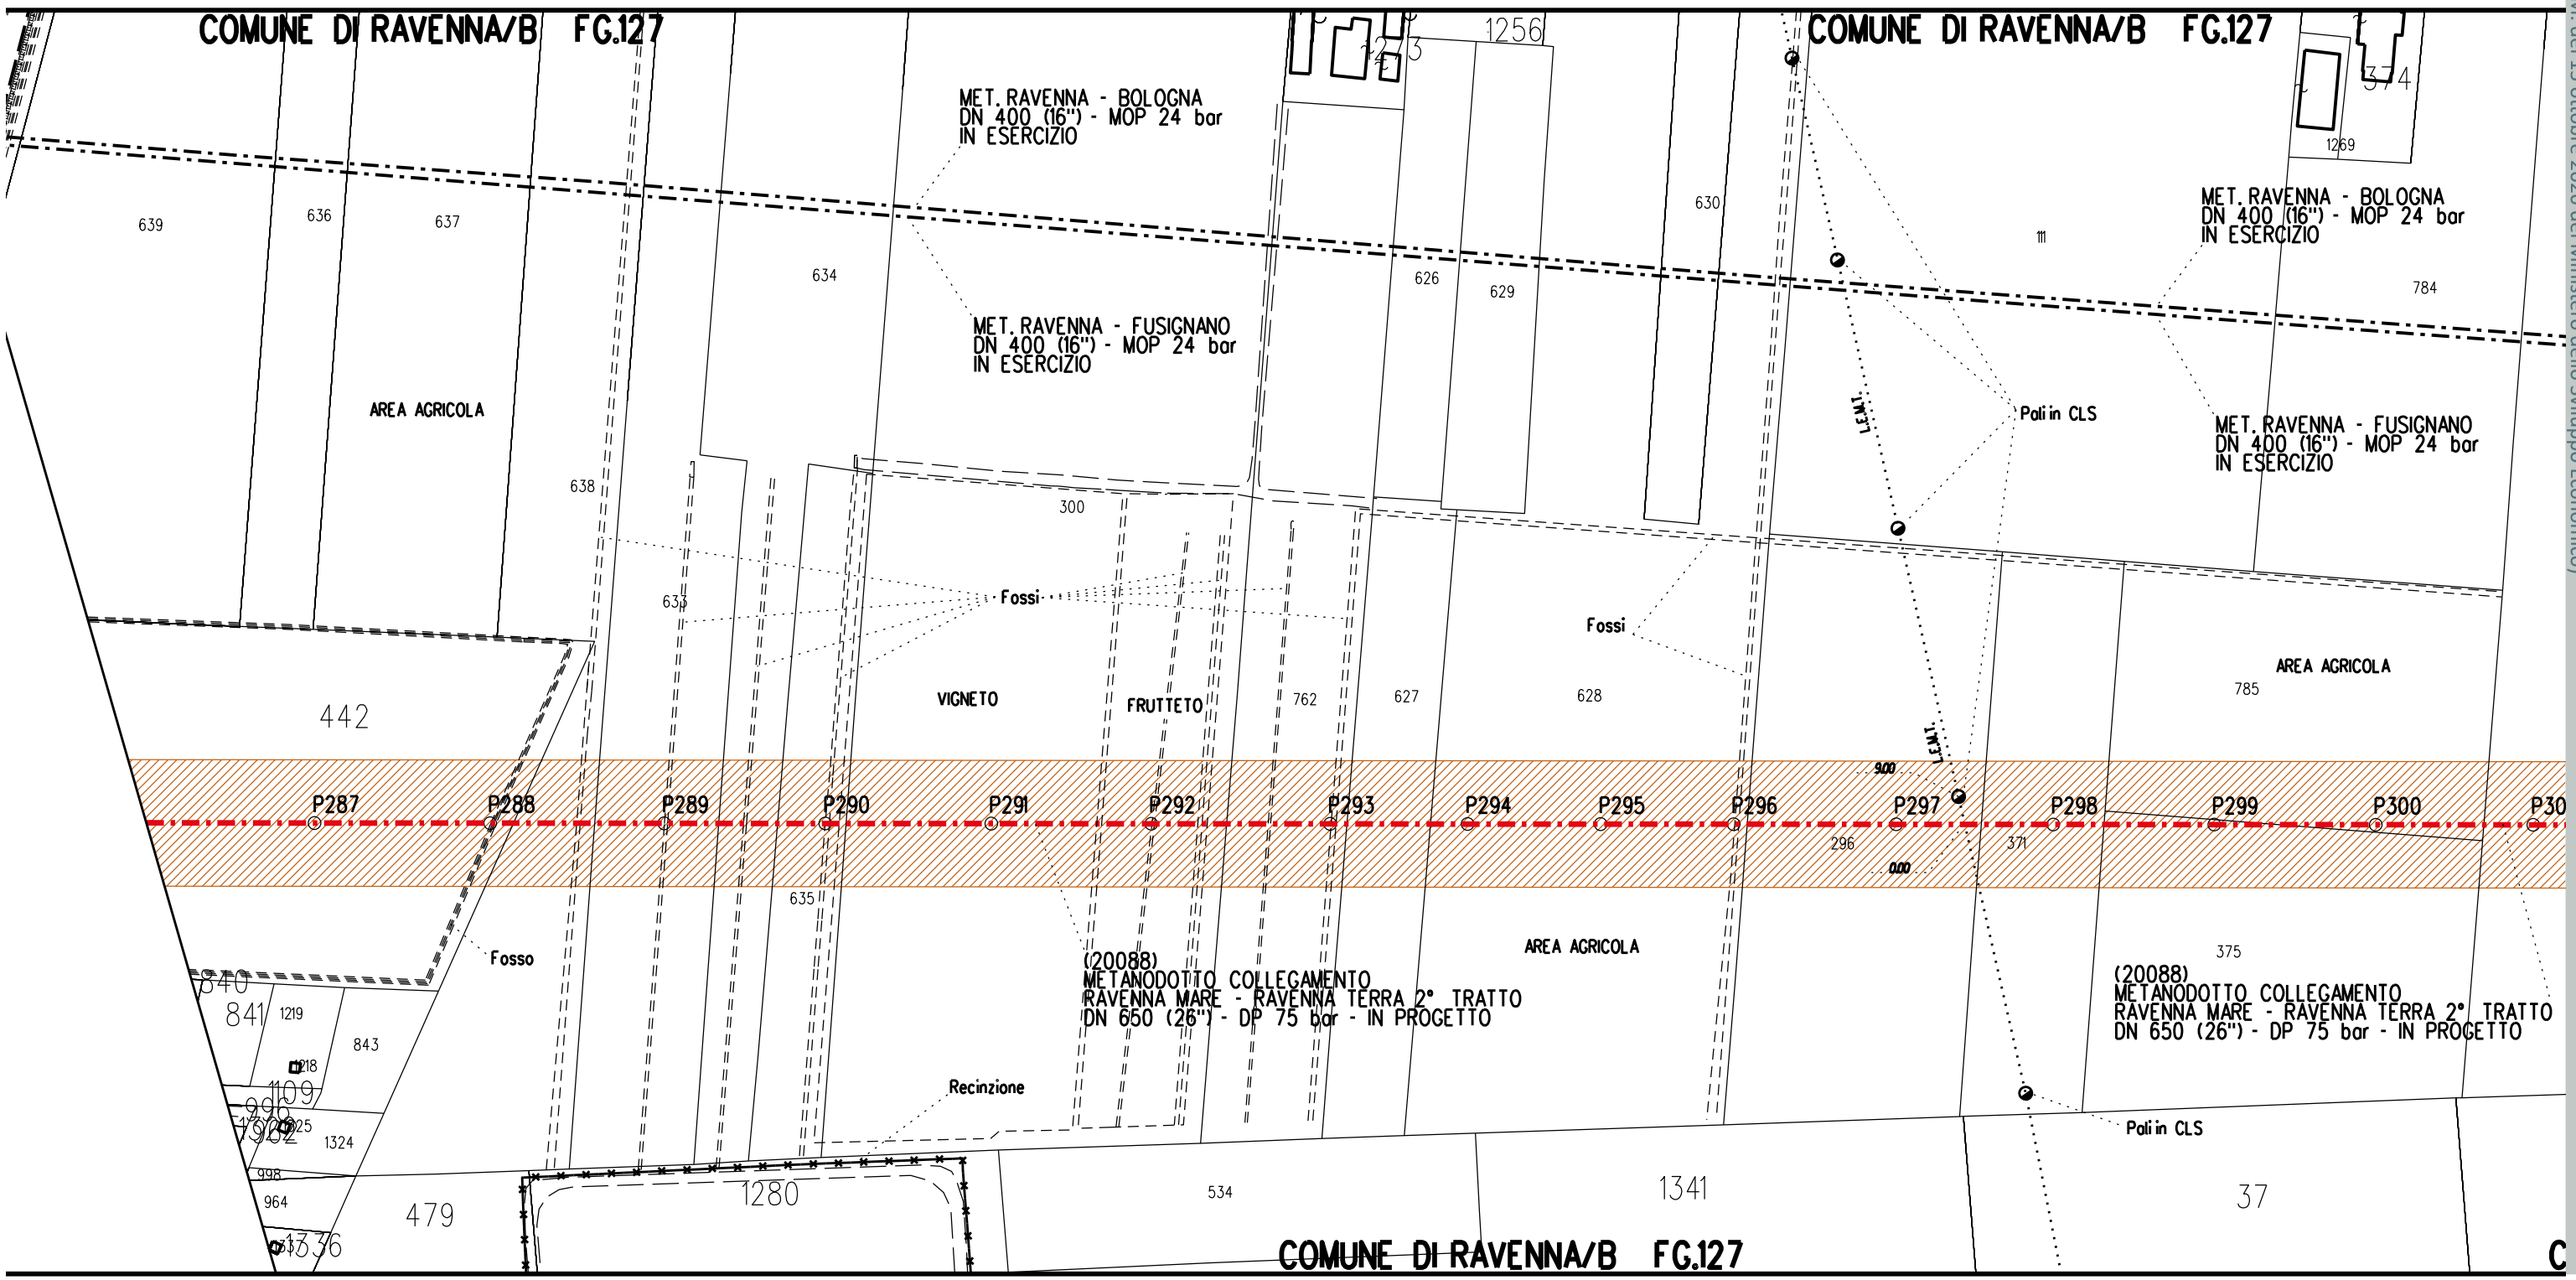
COMUNE DI RAVENNA/B FG.127
COMUNE DI RAVENNA/B FG.127
MET. RAVENNA - BOLOGNA
DN 400 (16") - MOP 24 bar
IN ESERCIZIO
MET. RAVENNA - FUSIGNANO
DN 400 (16") - MOP 24 bar
IN ESERCIZIO
MET. RAVENNA - BOLOGNA
DN 400 (16") - MOP 24 bar
IN ESERCIZIO
MET. RAVENNA - FUSIGNANO
DN 400 (16") - MOP 24 bar
IN ESERCIZIO
AREA AGRICOLA
AREA AGRICOLA
AREA AGRICOLA
VIGNETO
FRUTTETO
Fossi
Fossi
Fosso
Recinzione
Palo in CLS
Palo in CLS
L.E.M.T.
L.E.M.T.
P287
P288
P289
P290
P291
P292
P293
P294
P295
P296
P297
P298
P299
P300
(20088)
METANODOTTO COLLEGAMENTO
RAVENNA MARE - RAVENNA TERRA 2° TRATTO
DN 650 (26") - DP 75 bar - IN PROGETTO
(20088)
METANODOTTO COLLEGAMENTO
RAVENNA MARE - RAVENNA TERRA 2° TRATTO
DN 650 (26") - DP 75 bar - IN PROGETTO
COMUNE DI RAVENNA/B FG.127
639
636
637
634
638
635
626
629
630
111
784
1269
374
300
762
627
628
785
442
900
000
296
371
375
534
1341
37
479
1280
840
841
1219
843
1109
1324
964
1336
1256
1273

A1

A59

S24

Imp. Lancio/Ric. PIG

COMUNE DI RAVENNA/B FG.127

MET. RAVENNA - BOLOGNA
DN 400 (16") - MOP 24 bar
IN ESERCIZIO

MET. RAVENNA - FUSIGNANO
DN 400 (16") - MOP 24 bar
IN ESERCIZIO

MET. RAVENNA - BOLOGNA
DN 400 (16") - MOP 24 bar
IN ESERCIZIO

MET. RAVENNA - MINERBIO
DN 750 (30") - MOP 70 bar
IN ESERCIZIO

MET. RAVENNA - MESTRE
DN 550 (22") - MOP 64 bar
IN ESERCIZIO

MET. RAVENNA - FUSIGNANO
DN 400 (16") - MOP 24 bar
IN ESERCIZIO

CABINA DI RIDUZIONE N.639/A

AREA TRAPPOLE DI RAVENNA TERRA

Recinzione

Fosso

Fossi

AREA AGRICOLA

Fosso

Fosso

Recinzione

AREA AGRICOLA

IMPIANTO DI LANCIO E RIC. PIG.
E IMPIANTO PIDI IN PROGETTO

P301 P302 P303 P304 P305 P306 P307 P308 P309 P310 P311 P312 P313

V314 V315 V316 V317 V318 V319 V320

(20088)
METANODOTTO COLLEGAMENTO
RAVENNA MARE - RAVENNA TERRA 2° TRATTO
DN 650 (26") - DP 75 bar - IN PROGETTO

RADD. COLL. POZZI AGIP
RAVENNA M.-RAVENNA T.
DN 600 (24") - MOP 70 bar
DA DECLASSARE A 24 bar

MET. SPINA DI RAVENNA
DN 150 (6") - MOP 24 bar
DA PORRE F.E.

MET. COLL. RAVENNA T. - ENEL POWER
PORTO CORSINI
DN 500 (20") - DP 75 bar
IN PROGETTO DA ALTRA OPERA

COMUNE DI RAVENNA/B FG.127

COMUNE DI RAVENNA/B FG.127

A1

A59

S24

Imp. Lancio/Ric. PIG

COMUNE DI RAVENNA/B FG.127

FG.128

MET. RAVENNA - BOLOGNA
DN 400 (16") - MOP 24 bar
IN ESERCIZIO

MET. RAVENNA - FUSIGNANO
DN 400 (16") - MOP 24 bar
IN ESERCIZIO

MET. RAVENNA - BOLOGNA
DN 400 (16") - MOP 24 bar
IN ESERCIZIO

MET. RAVENNA - FUSIGNANO
DN 400 (16") - MOP 24 bar
IN ESERCIZIO

MET. RAVENNA - MINERBIO
DN 750 (30") - MOP 70 bar
IN ESERCIZIO

MET. RAVENNA - MESTRE
DN 550 (22") - MOP 64 bar
IN ESERCIZIO

CABINA DI RIDUZIONE N.639/A

AREA TRAPPOLE DI RAVENNA TERRA

Recinzione

Fosso

AREA AGRICOLA

Fossi

Fosso

Recinzione

IMPIANTO DI LANCIO E RIC. PIG.
E IMPIANTO PIDI IN PROGETTO

P305 P306 P307 P308 P309 P310 P311 P312 P313 P314

V314 V315 V316 V317 V318 V319 V320

(20088)
METANODOTTO COLLEGAMENTO
RAVENNA MARE - RAVENNA TERRA 2° TRATTO
DN 650 (26") - DP 75 bar - IN PROGETTO

RADD. COLL. POZZI AGIP
RAVENNA M.-RAVENNA T.
DN 600 (24") - MOP 70 bar
DA DECLASSARE A 24 bar

MET. SPINA DI RAVENNA
DN 150 (6") - MOP 24 bar
DA PORRE F.E.

MET. COLL. RAVENNA T. - ENEL POWER
PORTO CORSINI
DN 500 (20") - DP 75 bar
IN PROGETTO DA ALTRA OPERA

VAR. TEMPORANEA
MET. SPINA DI RAVENNA
DN 150 (6") - DP 24 bar
IN PROGETTO

Recinzione in progetto

CENTRALE ENI

Fosso

Recinzione

COLL. POZZI AGIP
RAVENNA M.-RAVENNA T.
DN 300 (12") - MOP 70 bar
DA PORRE F.E.

MET. POT. PORTO CORSINI
MARE OVEST - RAVENNA T.
DN 600 (24") - MOP 70 bar
IN ESERCIZIO

MET. PORTO CORSINI
MARE OVEST - RAVENNA T.
DN 600 (24") - MOP 70 bar
IN ESERCIZIO


S.P. N.1

Metano

COLA

COMUNE DI RAVENNA/B FG.127

FG.128

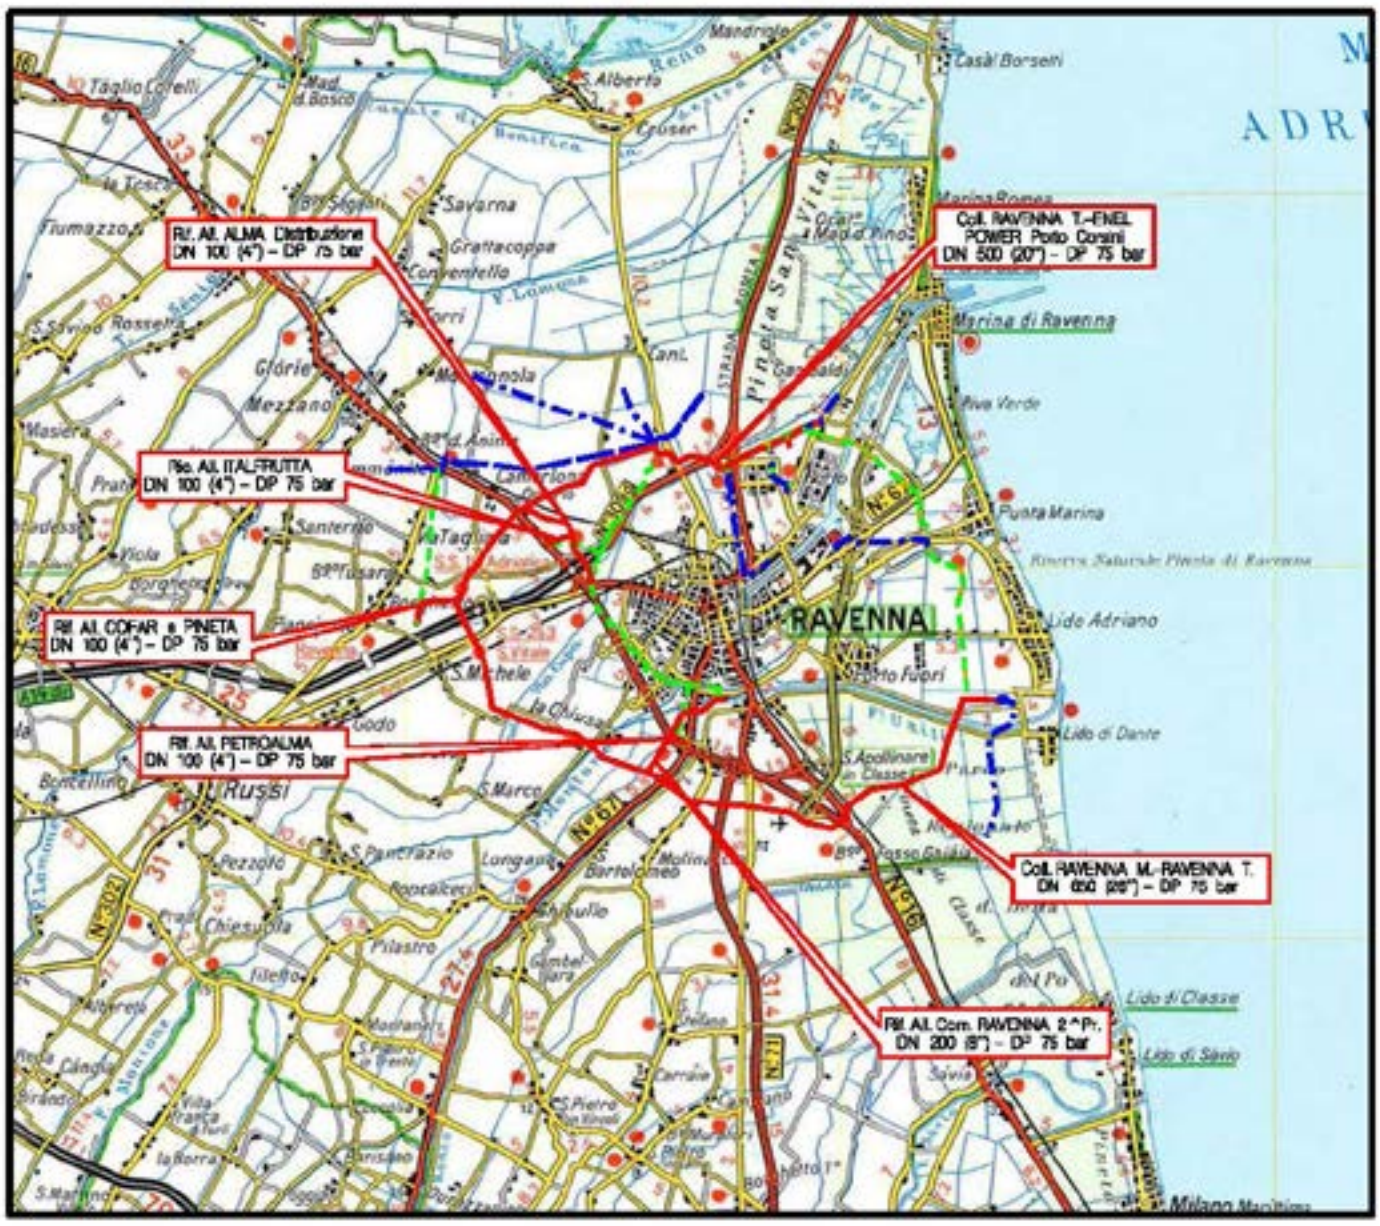

COROGRAFIA Scala 1:200.000

Aree interessate da apposizione vincolo preordinato all'esproprio e dichiarazione di pubblica utilità come da determinazione dirigenziale di ARPAE-SAC n. DET-AMB-2021-804 del 18/02/2021 e delibera di C.C. PV108 del 17/11/2020



Metanodotto:

Coll. Ravenna T.-Enel Power Porto Corsini
DN 500 (20") - DP 75 bar

PLANIMETRIA CATASTALE CON FASCIA DI VINCOLO PREORDINATO ALL'ESPROPRIO E AREE DI OCCUPAZIONE TEMPORANEA

LEGENDA V.P.E.

Metanodotto in progetto DN 500 (20")

Opere trenchless (Gallerie, Tunnel, Mini-Microtunnel, Raise Boring e T.O.C.)

Impianti in progetto

13.50
13.50

Fascia di vincolo preordinato all' esproprio (v.p.e.), (ASSERVIMENTO) coincidente con la fascia di servitu' DN 500 (20")

A

Fascia di vincolo preordinato all' esproprio (v.p.e.), (ESPROPRIO)

Aree di Occupazione Lavori

Aree di occupazione temporanea

A

Allargamenti

P

Piazzole provvisorie per i materiali

S

Strade di accesso provvisorie alle aree di lavoro

S

Strade di accesso definitive da adeguare

S

Strade di accesso definitive

DATI TECNICI FUNZIONALI

AREE SOGGETTE A V.P.E.

STRADE DI ACCESSO DEFINITIVE

AMPLIAMENTO IMPIANTI ESISTENTI

PIAZZOLE

ALLARGAMENTI

STRADE DI ACCESSO PROVVISORIE

MANUFATTI (Palizzate e sistemazioni superficiali)

IMPIANTI

RIFERIMENTO A DISEGNI E PARTICOLARI

CONFINI AMMINISTRATIVI

DATI CARATTERISTICI

DATI DI COSTRUZIONE

PRESSIONE DI PROGETTO (DP) **75.0** bar
GRADO DI UTILIZZAZIONE DICHIARATO **f - 0.57**
PRESSIONE MASSIMA DI ESERCIZIO (MOP) **70.0** bar

REALIZZATO IN CONFORMITA' AL **D.M. 17/04/2008**

RIVESTIMENTO GIUNTI DI SALDATURA

FASCE TERMORESTRINGENTI


DATI GENERALI

DN **500 (20")** sp. **11.10** mm da prog **0.00** a prog **4820.00**

LUNGHEZZA TOTALE IMPIANTO 4820.00

FASE EMISSIONE Autorizzazione Unica 327

PLANIMETRIA 1:2000

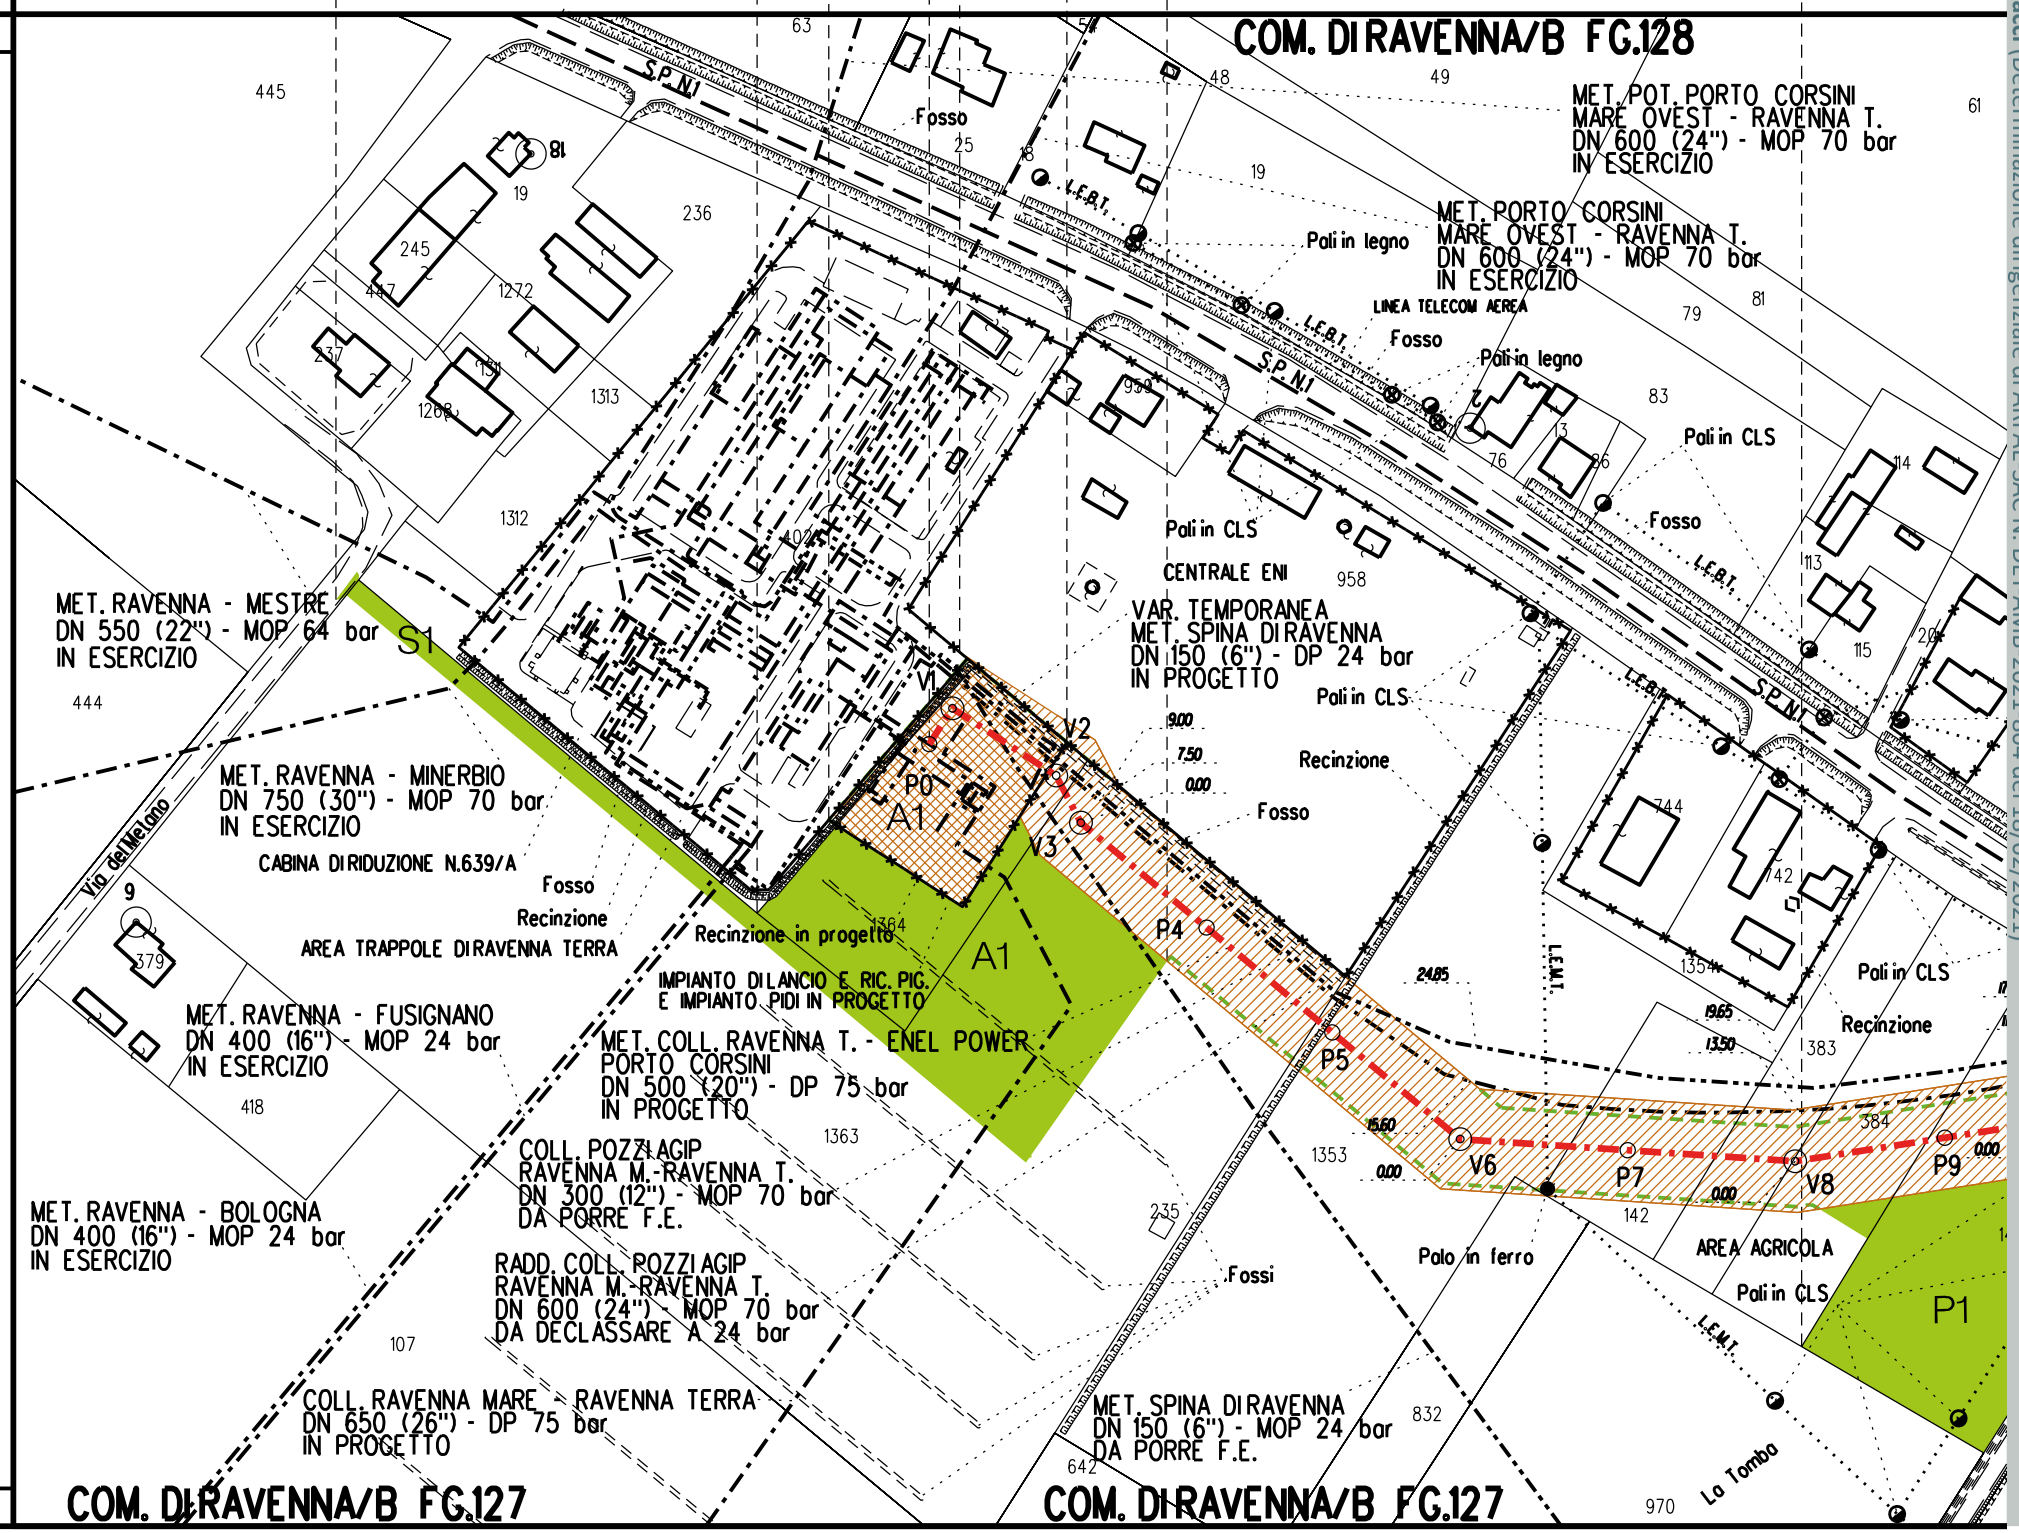

CONFINI AMMINISTRATIVI

Comune di Ravenna - Area Pianificazione Territoriale - Ricognizione Vincoli Espropriativi e Dichiarazioni di Pubblica Utilità con valenza di POC
RPU18 Metanodotto Ravenna Mare - Ravenna Terra Allacci (Determinazione dirigenziale di ARPAE-SAC N. DET-AMB-2021-804 del 18/02/2021)

A1

P1

A1

A2

PIDI km 0+000

COM. DI RAVENNA/B FG.128

COM. DI RAVENNA/B FG.128

FG.130

MET. POT. PORTO CORSINI
MARE OVEST - RAVENNA T.
DN 600 (24") - MOP 70 bar
IN ESERCIZIO

MET. PORTO CORSINI
MARE OVEST - RAVENNA T.
DN 600 (24") - MOP 70 bar
IN ESERCIZIO

MET. COLL. RAVENNA T. - ENEL POWER
PORTO CORSINI
DN 500 (20") - DP 75 bar
IN PROGETTO

VAR. TEMPORANEA
MET. SPINA DI RAVENNA
DN 150 (6") - DP 24 bar
IN PROGETTO

COLL. POZZI AGIP
RAVENNA M.-RAVENNA T.
DN 300 (12") - MOP 70 bar
DA PORRE F.E.

RADD. COLL. POZZI AGIP
RAVENNA M.-RAVENNA T.
DN 600 (24") - MOP 70 bar
DA DECLASSARE A 24 bar

MET. SPINA DI RAVENNA
DN 150 (6") - MOP 24 bar
DA PORRE F.E.

CENTRALE ENI

AREA AGRICOLA

Fosso

Palo in legno

Palo in CLS

Palo in ferro

Recinzione

Pozzetti

Casotto

Fossi

La Tomba

L.E.A.T.

L.E.M.T.

S.P. N.1

P0 P1 P4 P5 P6 P7 P8 P9 P10 P11 P12 P13 P15 P16 P17 P18

V1 V2 V3 V6 V8 V10 V14 V16

COM. DI RAVENNA/B FG.127

COM. DI RAVENNA/B FG.127

A3

S2

COM. DI RAVENNA/B FG.130

COM. DI RAVENNA/B FG.131

MET. COLL. RAVENNA T. - ENEL POWER
PORTO CORSINI
DN 500 (20") - DP 75 bar
IN PROGETTO

COLL. POZZI AGIP
RAVENNA M.-RAVENNA T.
DN 300 (12") - MOP 70 bar
DA PORRE F.E.

RADD. COLL. POZZI AGIP
RAVENNA M.-RAVENNA T.
DN 600 (24") - MOP 70 bar
DA DECLASSARE A 24 bar

ALLEGATO 1

AREA AGRICOLA

VIGNETO

Strada in T.B.

Fosso

Fossi

Tralicci

Palo in CLS

L.E.A.T.

L.E.M.T.

P19 P20 P21 P22 P23 P24 P25 P26 P27 P28 P29 P30 P31 P32 P33 P34 P35 P36

V20 V21 V28 V29 V30

S3
A2
P2
A4
A5
S3
PIDIN.2 km 2+270

COM. DI RAVENNA/B FG.131

COM. DI RAVENNA/B FG.132

Fossi
Traliccio
L.E.A.T.
AREA AGRICOLA
Canale Tomba
Tombone in CLS
Punto di uscita trivella e ingresso condotta (LATO VARO)
Pali in CLS
A3
P37
P38
V39
P40
P41
P42
P43
P44
P45
P46
P47
COLL. POZZI AGIP RAVENNA M.-RAVENNA T. DN 300 (12") - MOP 70 bar DA PORRE F.E.
RADD. COLL. POZZI AGIP RAVENNA M.-RAVENNA T. DN 600 (24") - MOP 70 bar DA DECLASSARE A 24 bar
MET. COLL. RAVENNA T. - ENEL POWER PORTO CORSINI DN 500 (20") - DP 75 bar IN PROGETTO
Palo in CLS
Palo P.I.
Fosso
Tralicci
S.S. N.309 DIR. ROMEA
CANALE CANALA
Strada in T.B.
CANALE VIA CUPA
MET. RIF. ALL. COM. DI RAVENNA 1^ PR. DN 300 (12") - DP 75 bar IN PROGETTO DA ALTRA OPERA
MET. ALL. COM. DI RAVENNA 1^ PR. DN 300 (12") - MOP 70 bar DA PORRE F.E.
Punto di ingresso trivella e uscita condotta (LATO RIG)
IMPIANTO N. 45904077 41012451 - 60458/1 DA PORRE F.E.
A4
ALLEGATO 2
Traliccio
Palo in CLS
Pali in legno
L.E.M.T.
LINEA TELECOM AEREA
Recinzione
CENTRALE GAS BASSETTE (GRUPPO HERA)
MET. RICOLL. ALL. CEREOL ITALIA DN 100 (4") - DP 12 bar IN PROGETTO DA ALTRA OPERA
Fosso
S.S. N.309 DIR. ROMEA
Palo in CLS
Palo P.I.
Lo Stabbiole
Traliccio
Pali P.I.
Torto
MET. VAR. DISTACCO PER COLL. IMP. RAVENNA - BASSETTE DN 600 (24") - DP 24 bar IN PROGETTO DA ALTRA OPERA
Recinzione esistente da mantenere
V48
V50
V51
V52
V53
V54
V55
V56
A2
A5
S3
NUOVO IMPIANTO: RAV. BASSETTE RID. 24/12 bar E PIDIN.2 IN PROGETTO
Recinzione in progetto
Via Romeo Nord
Sedime Canale Drittolo (in disuso)
Grandi
Achille
MET. RICOLL. ALL. NATALIGINO DN 100 (4") - DP 75 bar IN PROGETTO DA ALTRA OPERA
MET. ALIM. NORD RAVENNA DN 300 (12") - MOP 70 bar DA PORRE F.E.
FG.9
FG.10
FG.11
FG.10

A6 A7

COMUNE DI RAVENNA/A FG.10

CANALE CANALA

Strada in T.B.

CANALE VIA CUPA

Via Conde Magni

L.E.A.T.

Traliccio

COLL. POZZI AGIP
RAVENNA M.-RAVENNA T.
DN 300 (12") - MOP 70 bar
DA PORRE F.E.

RADD. COLL. POZZI AGIP
RAVENNA M.-RAVENNA T.
DN 600 (24") - MOP 70 bar
DA DECLASSARE A 24 bar

MET. COLL. RAVENNA T. - ENEL POWER
PORTO CORSINI
DN 500 (20") - DP 75 bar
IN PROGETTO

COLL. POZZI AGIP
RAVENNA M.-RAVENNA T.
DN 300 (12") - MOP 70 bar
DA PORRE F.E.

RADD. COLL. POZZI AGIP
RAVENNA M.-RAVENNA T.
DN 600 (24") - MOP 70 bar
DA DECLASSARE A 24 bar

P57 P58 V59 P60 P61 P62 P63 P64 V65 P66 P67 P68 P69 P70

AREA AGRICOLA

ROTATORIA

TORRE FARO

Fosso

Pali P.I.

Recinzione

Bruno

Manlio

Bacci

Fernando


Via Giuseppe Stefano Bondi

Via Bosselle

COMUNE DI RAVENNA/A FG.10

COMUNE DI RAVENNA/A FG.10

Comune di Ravenna - Area Pianificazione Territoriale - Ricognizione Vincoli Espropriativi e Dichiarazioni di Pubblica Utilità con valenza di POC
RPU18 Metanodotto Ravenna Mare - Ravenna Terra Allacci (Determinazione dirigenziale di ARPAE-SAC N. DET-AMB-2021-804 del 18/02/2021)

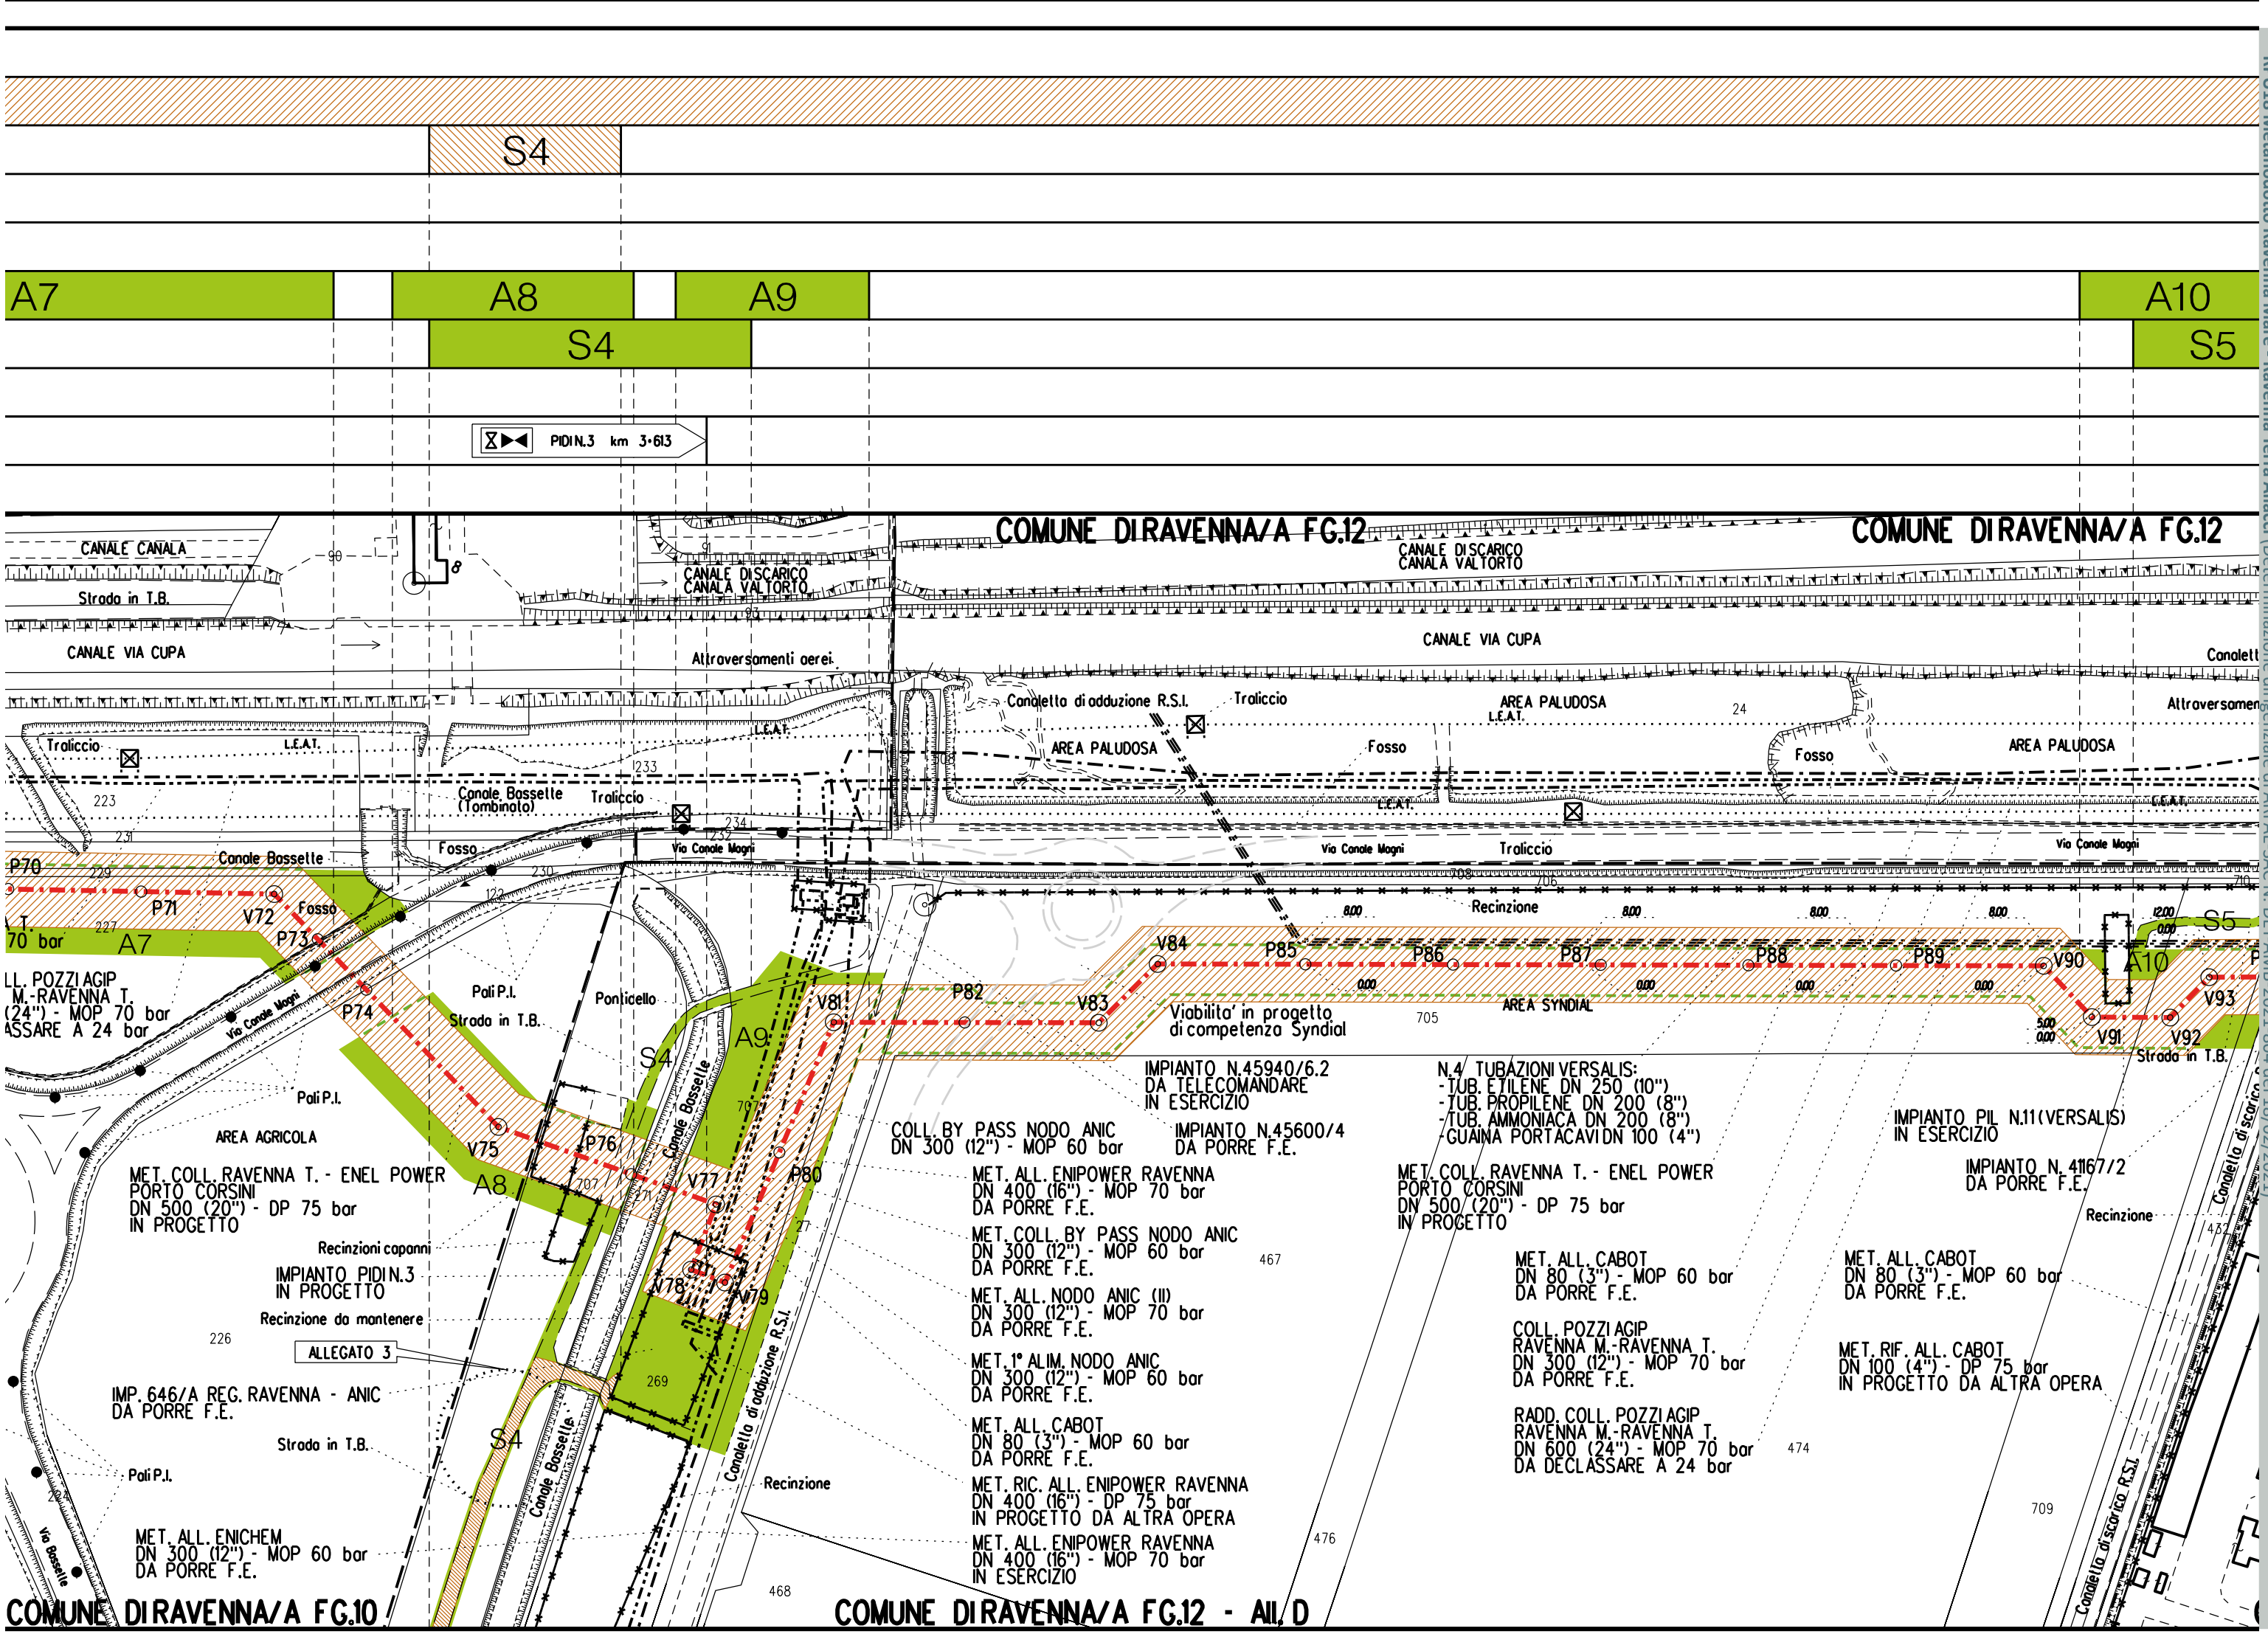

Comune di Ravenna - Area Pianificazione Territoriale - Ricognizione Vincoli Espropriativi e Dichiarazioni di Pubblica Utilità con valenza di POC
RPU18 Metanodotto Ravenna Mare - Ravenna Terra Allacci (Determinazione dirigenziale di ARPAE-SAC N. DET-AMB-2021-804 del 18/02/2021)

A10 | A11 | A12 | A13

S5 | S6 | S7

NA/A FG.12

COMUNE DI RAVENNA/A FG.12

COMUNE DI RAVENNA/A FG.12

CANALE DISCARICO CANALA VALTORTO

CANALE DISCARICO CANALA VALTORTO

CANALE VIA CUPA

CANALE VIA CUPA

CANALE VIA CUPA

COLL. POZZI AGIP RAVENNA M.-RAVENNA T. DN 300 (12") - MOP 70 bar DA PORRE F.E.

RADD. COLL. POZZI AGIP RAVENNA M.-RAVENNA T. DN 600 (24") - MOP 70 bar DA DECLASSARE A 24 bar

Canaletta discarico R.S.I.

Attraversamenti aerei L.E.A.T.

Traliccio

Fosso

AREA PALUDOSA L.E.A.T.

AREA PALUDOSA

Recinzione L.E.A.T.

Traliccio

AREA PALUDOSA

MET. ALL. ENEL POWER DI PORTO CORSINI DN 400 (16") - MOP 70 bar IN ESERCIZIO

Traliccio

Palo P.I.

Fossi

Traliccio

Via Canale Magni

Traliccio

Via Canale Magni

Fossi

Via Canale Magni

Strada in T.B.

Recinzione

AREA SYNDIAL

Recinzione

Recinzione

Strada in T.B.

Canaletta di scarico R.S.I.

VASCHE METEORICHE

CABINA UTENTE

Pali Illuminazione

Recinzione

MET. ALL. LONZA DN 100 (4") - MOP 70 bar DA PORRE F.E.

OLEODOTTO POLYNT

FOGNATURA POLYNT

MET. ALL. ENEL POWER DI PORTO CORSINI DN 400 (16") - MOP 70 bar DA PORRE F.E.

STABILIMENTO POLYNT S.P.A.

IMPIANTO PIDA IN PROGETTO DA ALTRA OPERA

OLEODOTTO CABOT

MET. RIF. ALL. CABOT DN 100 (4") - DP 75 bar IN PROGETTO DA ALTRA OPERA

IMPIANTO PIDA IN PROGETTO DA ALTRA OPERA

MET. RIF. ALL. LONZA DN 100 (4") - DP 75 bar IN PROGETTO DA ALTRA OPERA

IMPIANTO N.45600/3 Ter - N.45940/6.1 N.4140533/1 - N.4105799/1 DA PORRE F.E.

MET. VAR. PER RIMOZIONE PIDI 45940/6.1 DN 600 (24") - DP 24 bar IN PROGETTO DA ALTRA OPERA

COLL. POZZI AGIP RAVENNA M.-RAVENNA T. DN 300 (12") - MOP 70 bar DA PORRE F.E.

STABILIMENTO POLYNT S.P.A.

Binari esistenti

Recinzione

Traliccio

Ponte a servizio dell'area industriale

RADD. COLL. POZZI AGIP RAVENNA M.-RAVENNA T. DN 600 (24") - MOP 70 bar DA DECLASSARE A 24 bar

Binari esistenti

RACC. FERROVIARIO STAB. POLYNT

RACC. FERROVIARIO STAB. POLYNT

L.E.A.T.

Via Baiona


RACC. FERROVIARIO MARZOCCHI

Recinzione

MET. COLL. RAVENNA T. - ENEL POWER PORTO CORSINI DN 500 (20") - DP 75 bar IN PROGETTO

COMUNE DI RAVENNA/A FG.12 - All. D

FG.12 - All. A

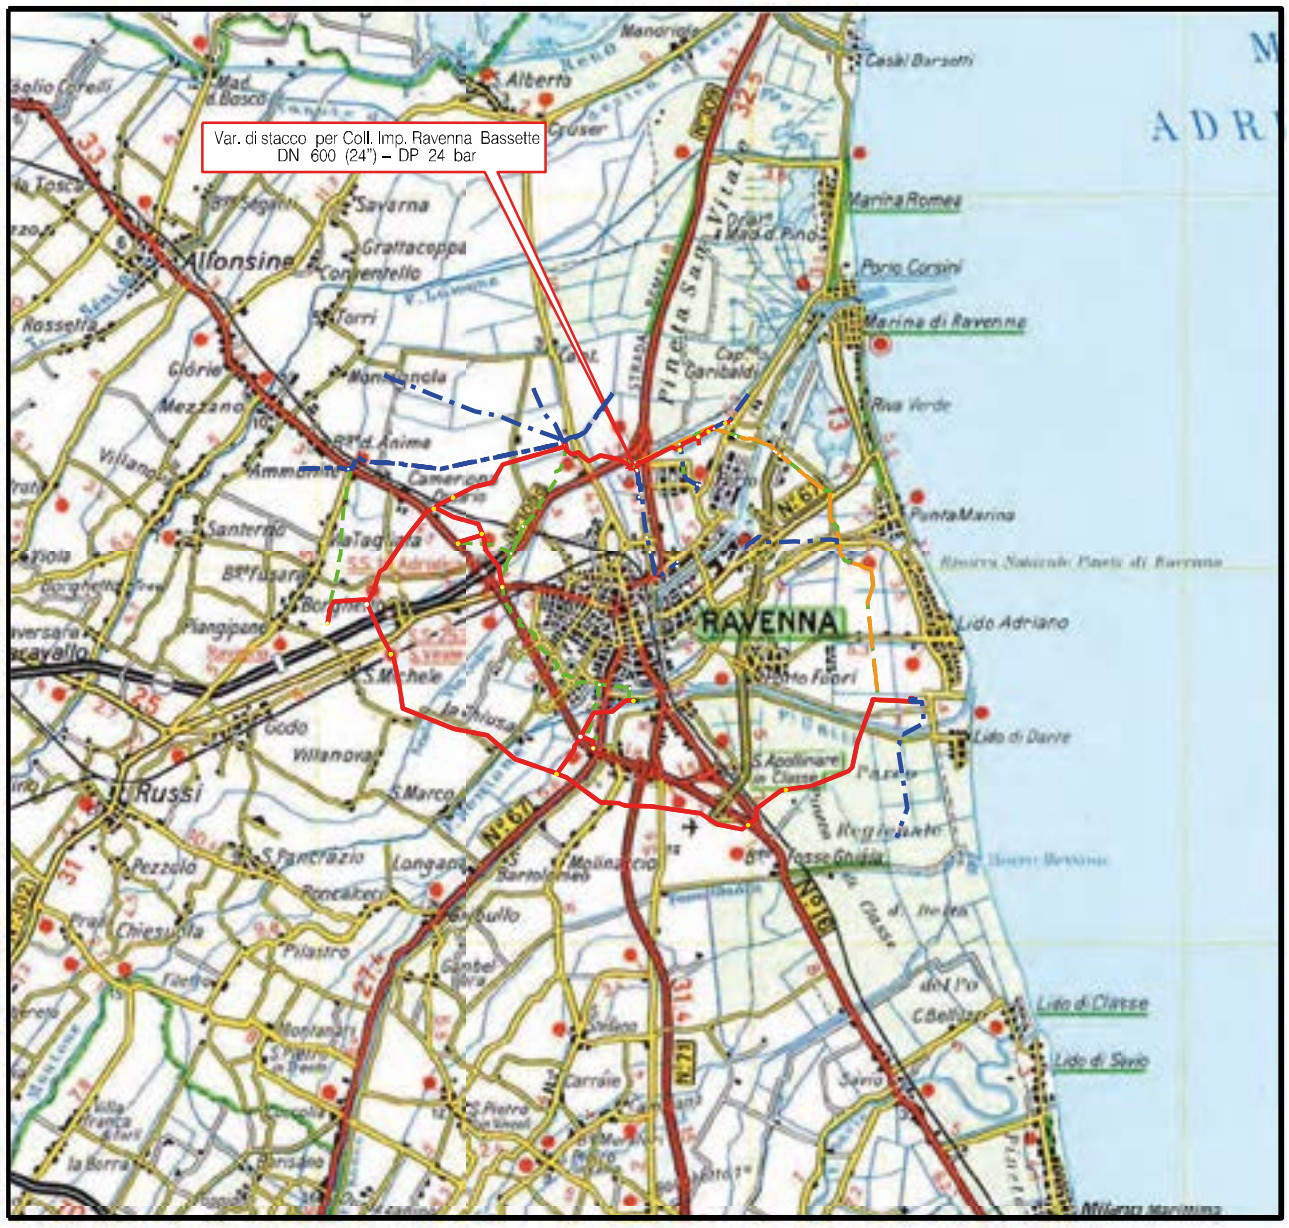


COROGRAFIA **SCALA 1:** 200000

Metanodotto: Var. di Stacco per Coll. Imp. Ravenna Bassette
DN 600 (24") - DP 75 bar

PLANIMETRIA CATASTALE CON FASCIA DI VINCOLO
PREORDINATO ALL'ESPROPRIO

LEGENDA V.P.E.

Metanodotto in progetto DN 600 (24")

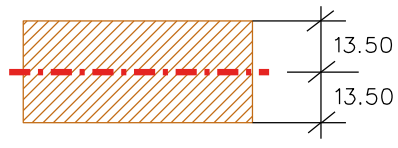

Fascia di vincolo preordinato
all' esproprio (v.p.e.), (ASSERVIMENTO)
coincidente con la fascia di servitu'
DN 600 (24")

DATI TECNICI FUNZIONALI

AREE SOGGETTE A V.P.E.

STRADE DI ACCESSO DEFINITIVE

AMPLIAMENTO IMPIANTI ESISTENTI

PIAZZOLE

ALLARGAMENTI

STRADE DI ACCESSO PROVVISORIE

MANUFATTI (Palizzate e sistemazioni superficiali)

IMPIANTI

RIFERIMENTO A DISEGNI E PARTICOLARI

CONFINI AMMINISTRATIVI

DATI CARATTERISTICI

DATI DI COSTRUZIONE

PRESSIONE DI PROGETTO (DP) 75.0 bar
GRADO DI UTILIZZAZIONE DICHIARATO f - 0.30
PRESSIONE MASSIMA DI ESERCIZIO (MOP) 24.0 bar

REALIZZATO IN CONFORMITA' AL D.M. 17/04/2008

RIVESTIMENTO GIUNTI DI SALDATURA

FASCE TERMORESTRINGENTI


DATI GENERALI

DN 600 (24") sp. 11.1 mm da prog 0.00 a prog 12.00

LUNGHEZZA TOTALE IMPIANTO 12.00

FASE EMISSIONE Autorizzazione Unica 327

PLANIMETRIA 1:2000

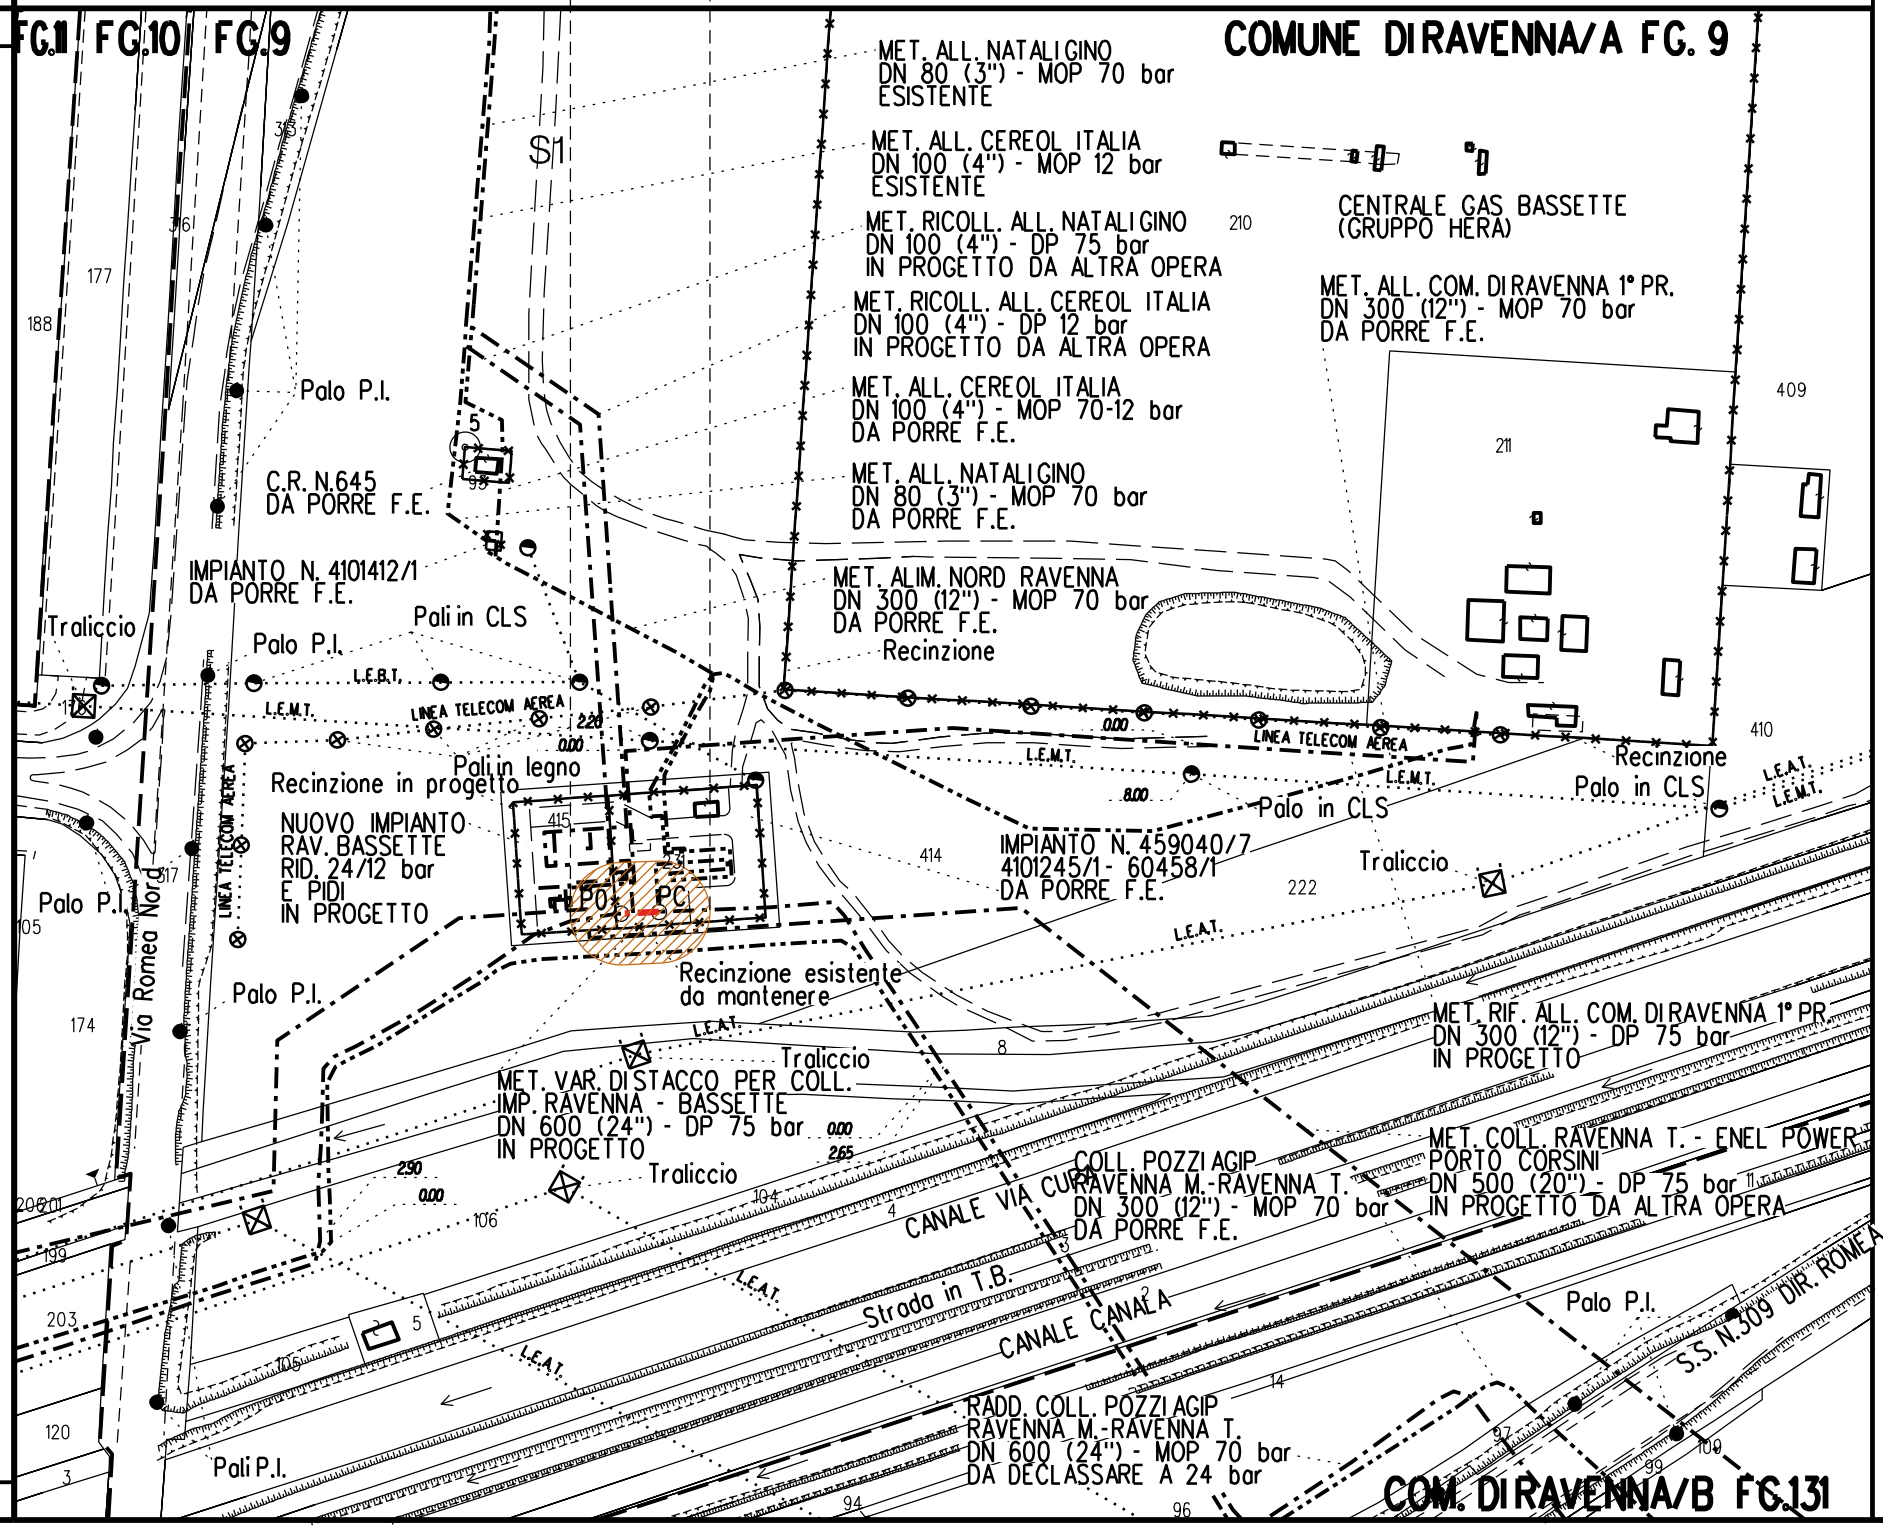

CONFINI AMMINISTRATIVI

Comune di Ravenna - Area Pianificazione Territoriale - Ricognizione Vincoli Espropriativi e Dichiarazioni di Pubblica Utilità con valenza di POC
RPU18 Metanodotto Ravenna Mare - Ravenna Terra Allacci (Determinazione dirigenziale di ARPAE-SAC N. DET-AMB-2021-804 del 18/02/2021)



COROGRAFIA **SCALA 1:** 200000

Metanodotto:


RIF. ALL. COMUNE DI RAVENNA 1° PRESA
DN 300 (12") - DP 75 bar

PLANIMETRIA CATASTALE CON FASCIA DI VINCOLO PREORDINATO ALL'ESPROPRIO E AREE DI OCCUPAZIONE TEMPORANEA

LEGENDA V.P.E.

Metanodotto in progetto DN 300 (12")

Impianti in progetto

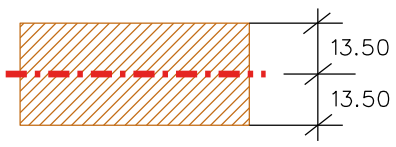

Fascia di vincolo preordinato all' esproprio (v.p.e.), (ASSERVIMENTO) coincidente con la fascia di servitu' DN 300 (12")

Aree di Occupazione Lavori

Aree di occupazione temporanea

A — Allargamenti

S — Strade di accesso provvisorie alle aree di lavoro

DATI TECNICI FUNZIONALI

AREE SOGGETTE A V.P.E.	
STRADE DI ACCESSO DEFINITIVE	
AMPLIAMENTO IMPIANTI ESISTENTI	
PIAZZOLE	
ALLARGAMENTI	A1
STRADE DI ACCESSO PROVVISORIE	S1
MANUFATTI (Palizzate e sistemazioni superficiali)	
IMPIANTI	PIDI km 0+000
RIFERIMENTO A DISEGNI E PARTICOLARI	

CONFINI AMMINISTRATIVI

DATI CARATTERISTICI

DATI DI COSTRUZIONE

PRESSIONE DI PROGETTO (DP) **75.0** bar
GRADO DI UTILIZZAZIONE DICHIARATO **f - 0.57**
PRESSIONE MASSIMA DI ESERCIZIO (MOP) **70.0** bar

REALIZZATO IN CONFORMITA' AL **D.M. 17/04/2008**

RIVESTIMENTO GIUNTI DI SALDATURA
FASCE TERMORESTRINGENTI


DATI GENERALI

DN **300 (12")** sp. **9.5** mm da prog **0.00** a prog **290.00**

LUNGHEZZA TOTALE IMPIANTO 290.00

FASE EMISSIONE Autorizzazione Unica 327

PLANIMETRIA 1:2000

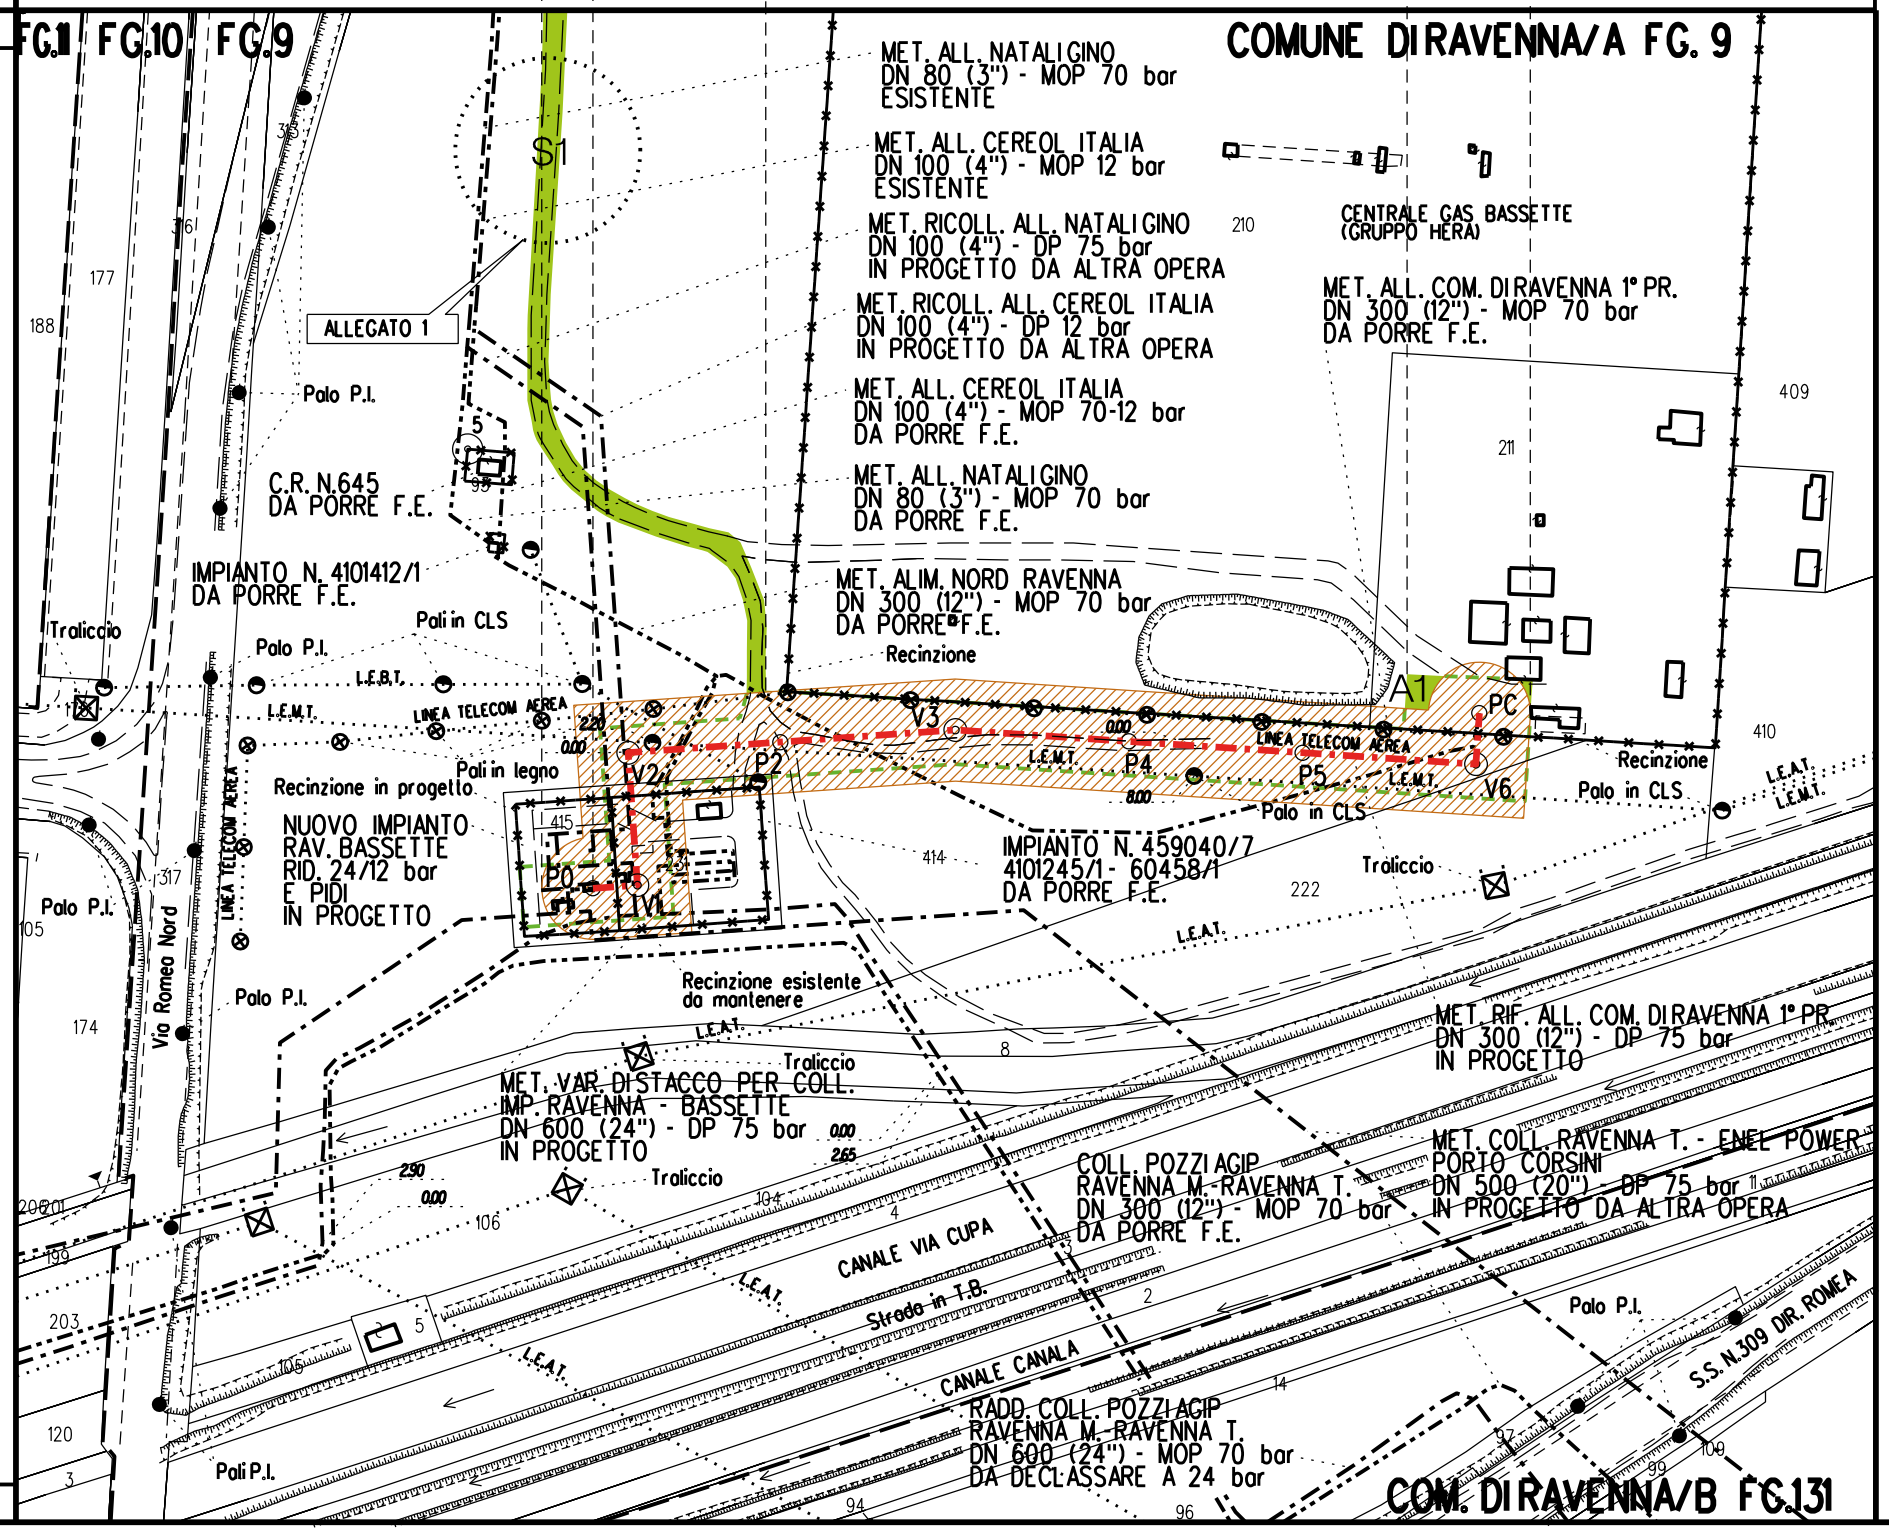

CONFINI AMMINISTRATIVI



COROGRAFIA **SCALA 1:** 200000

Metanodotto:

MET. RIC. ALL. CEREOL ITALIA
DN 100 (4") - DP 12 bar

PLANIMETRIA CATASTALE CON FASCIA DI VINCOLO PREORDINATO ALL'ESPROPRIO E AREE DI OCCUPAZIONE TEMPORANEA

LEGENDA V.P.E.

Metanodotto in progetto DN 100 (4")

Impianti in progetto



Fascia di vincolo preordinato all' esproprio (v.p.e.), (ASSERVIMENTO) coincidente con la fascia di servitu' DN 100 (4")

Aree di Occupazione Lavori

Aree di occupazione temporanea

A — Allargamenti

S — Strade di accesso provvisorie alle aree di lavoro

DATI TECNICI FUNZIONALI

AREE SOGGETTE A V.P.E.

STRADE DI ACCESSO DEFINITIVE

AMPLIAMENTO IMPIANTI ESISTENTI

PIAZZOLE

ALLARGAMENTI — A1

STRADE DI ACCESSO PROVVISORIE — S1

MANUFATTI (Palizzate e sistemazioni superficiali)

IMPIANTI — PIDI km 0+000

RIFERIMENTO A DISEGNI E PARTICOLARI

CONFINI AMMINISTRATIVI

DATI CARATTERISTICI

DATI DI COSTRUZIONE

PRESSIONE DI PROGETTO (DP) **12.0** bar
GRADO DI UTILIZZAZIONE DICHIARATO **f - 0.30**
PRESSIONE MASSIMA DI ESERCIZIO (MOP) **12.0** bar

REALIZZATO IN CONFORMITA' AL **D.M. 17/04/2008**

RIVESTIMENTO GIUNTI DI SALDATURA

FASCE TERMORESTRINGENTI


DATI GENERALI

DN **100 (4")** sp. **5.2** mm da prog **0.00** a prog **165.00**

LUNGHEZZA TOTALE IMPIANTO 165.00

FASE EMISSIONE Autorizzazione Unica 327

PLANIMETRIA 1:2000

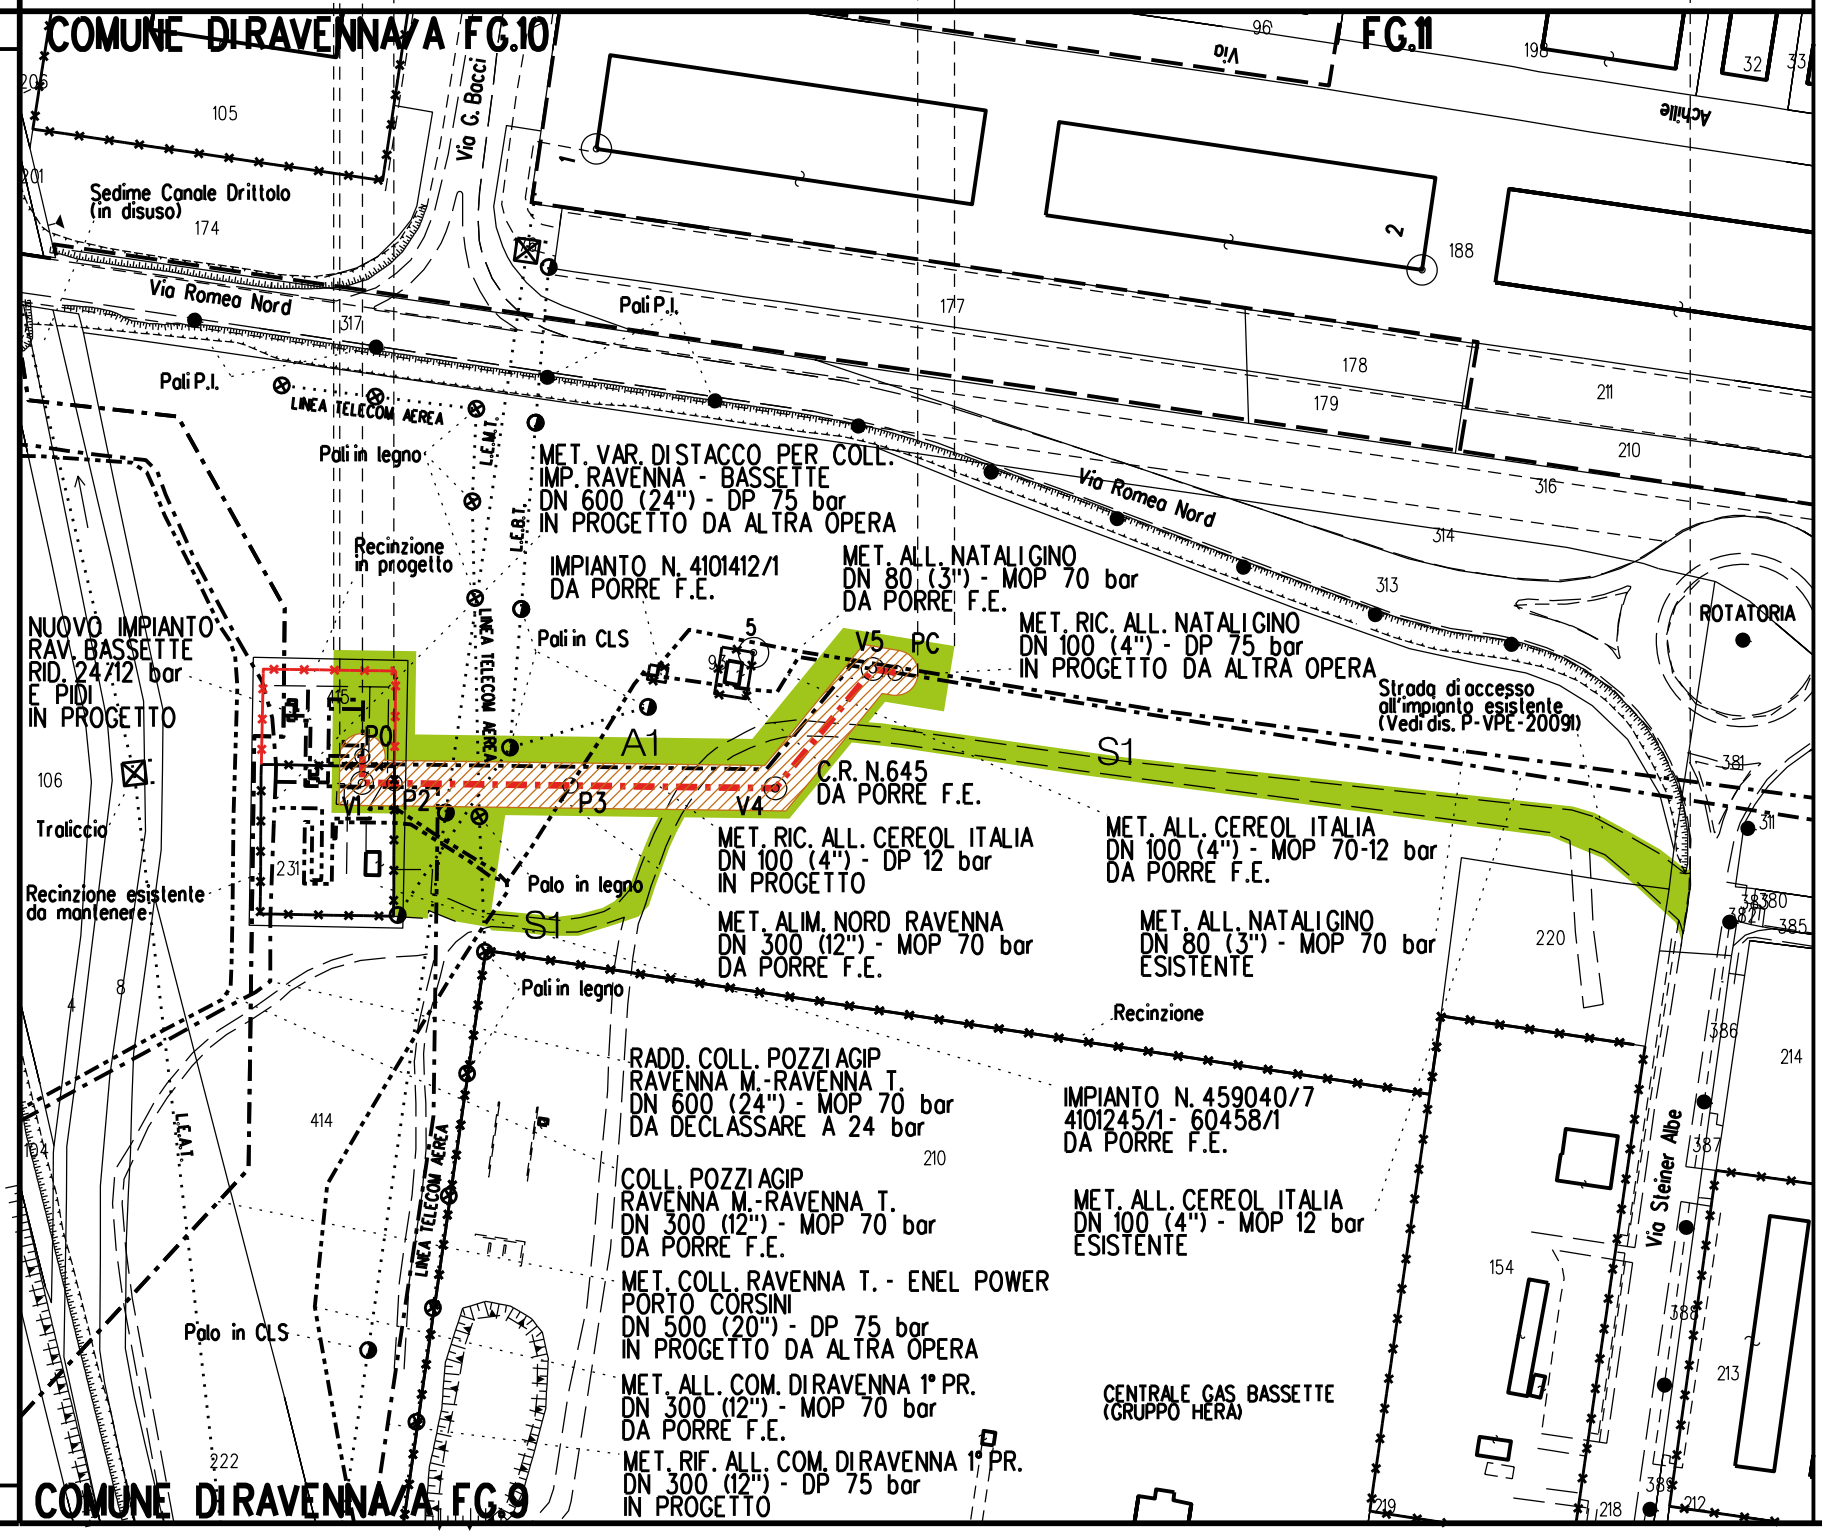

CONFINI AMMINISTRATIVI

Comune di Ravenna - Area Pianificazione Territoriale - Ricognizione Vincoli Espropriativi e Dichiarazioni di Pubblica Utilità con valenza di POC
RPU18 Metanodotto Ravenna Mare - Ravenna Terra Allacci (Determinazione dirigenziale di ARPAE-SAC N. DET-AMB-2021-804 del 18/02/2021)



COROGRAFIA **SCALA 1:** 200000


Metanodotto:

VAR. PER RICOLL. ALL. CEREOL CON ALL. ATM RAVENNA
DN 100 (4") - DP 12 bar

PLANIMETRIA CATASTALE CON FASCIA DI VINCOLO PREORDINATO ALL'ESPROPRIO

LEGENDA V.P.E.

Metanodotto in progetto DN 100 (4")

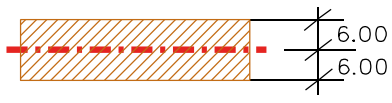

Fascia di vincolo preordinato
all' esproprio (v.p.e.), (ASSERVIMENTO)
coincidente con la fascia di servitu'
DN 100 (4")

DATI TECNICI FUNZIONALI

AREE SOGGETTE A V.P.E.

CONFINI AMMINISTRATIVI

DATI CARATTERISTICI

DATI DI COSTRUZIONE

PRESSIONE DI PROGETTO (DP) 12.0 bar
GRADO DI UTILIZZAZIONE DICHIARATO f - 0.30
PRESSIONE MASSIMA DI ESERCIZIO (MOP) 12.0 bar

REALIZZATO IN CONFORMITA' AL D.M. 17/04/2008

RIVESTIMENTO GIUNTI DI SALDATURA
FASCE TERMORESTRINGENTI


DATI GENERALI

DN 100 (4") sp. 5.2 mm da prog 0.00 a prog 6.00

LUNGHEZZA TOTALE IMPIANTO 6.00

FASE EMISSIONE Autorizzazione Unica 327

PLANIMETRIA 1:2000

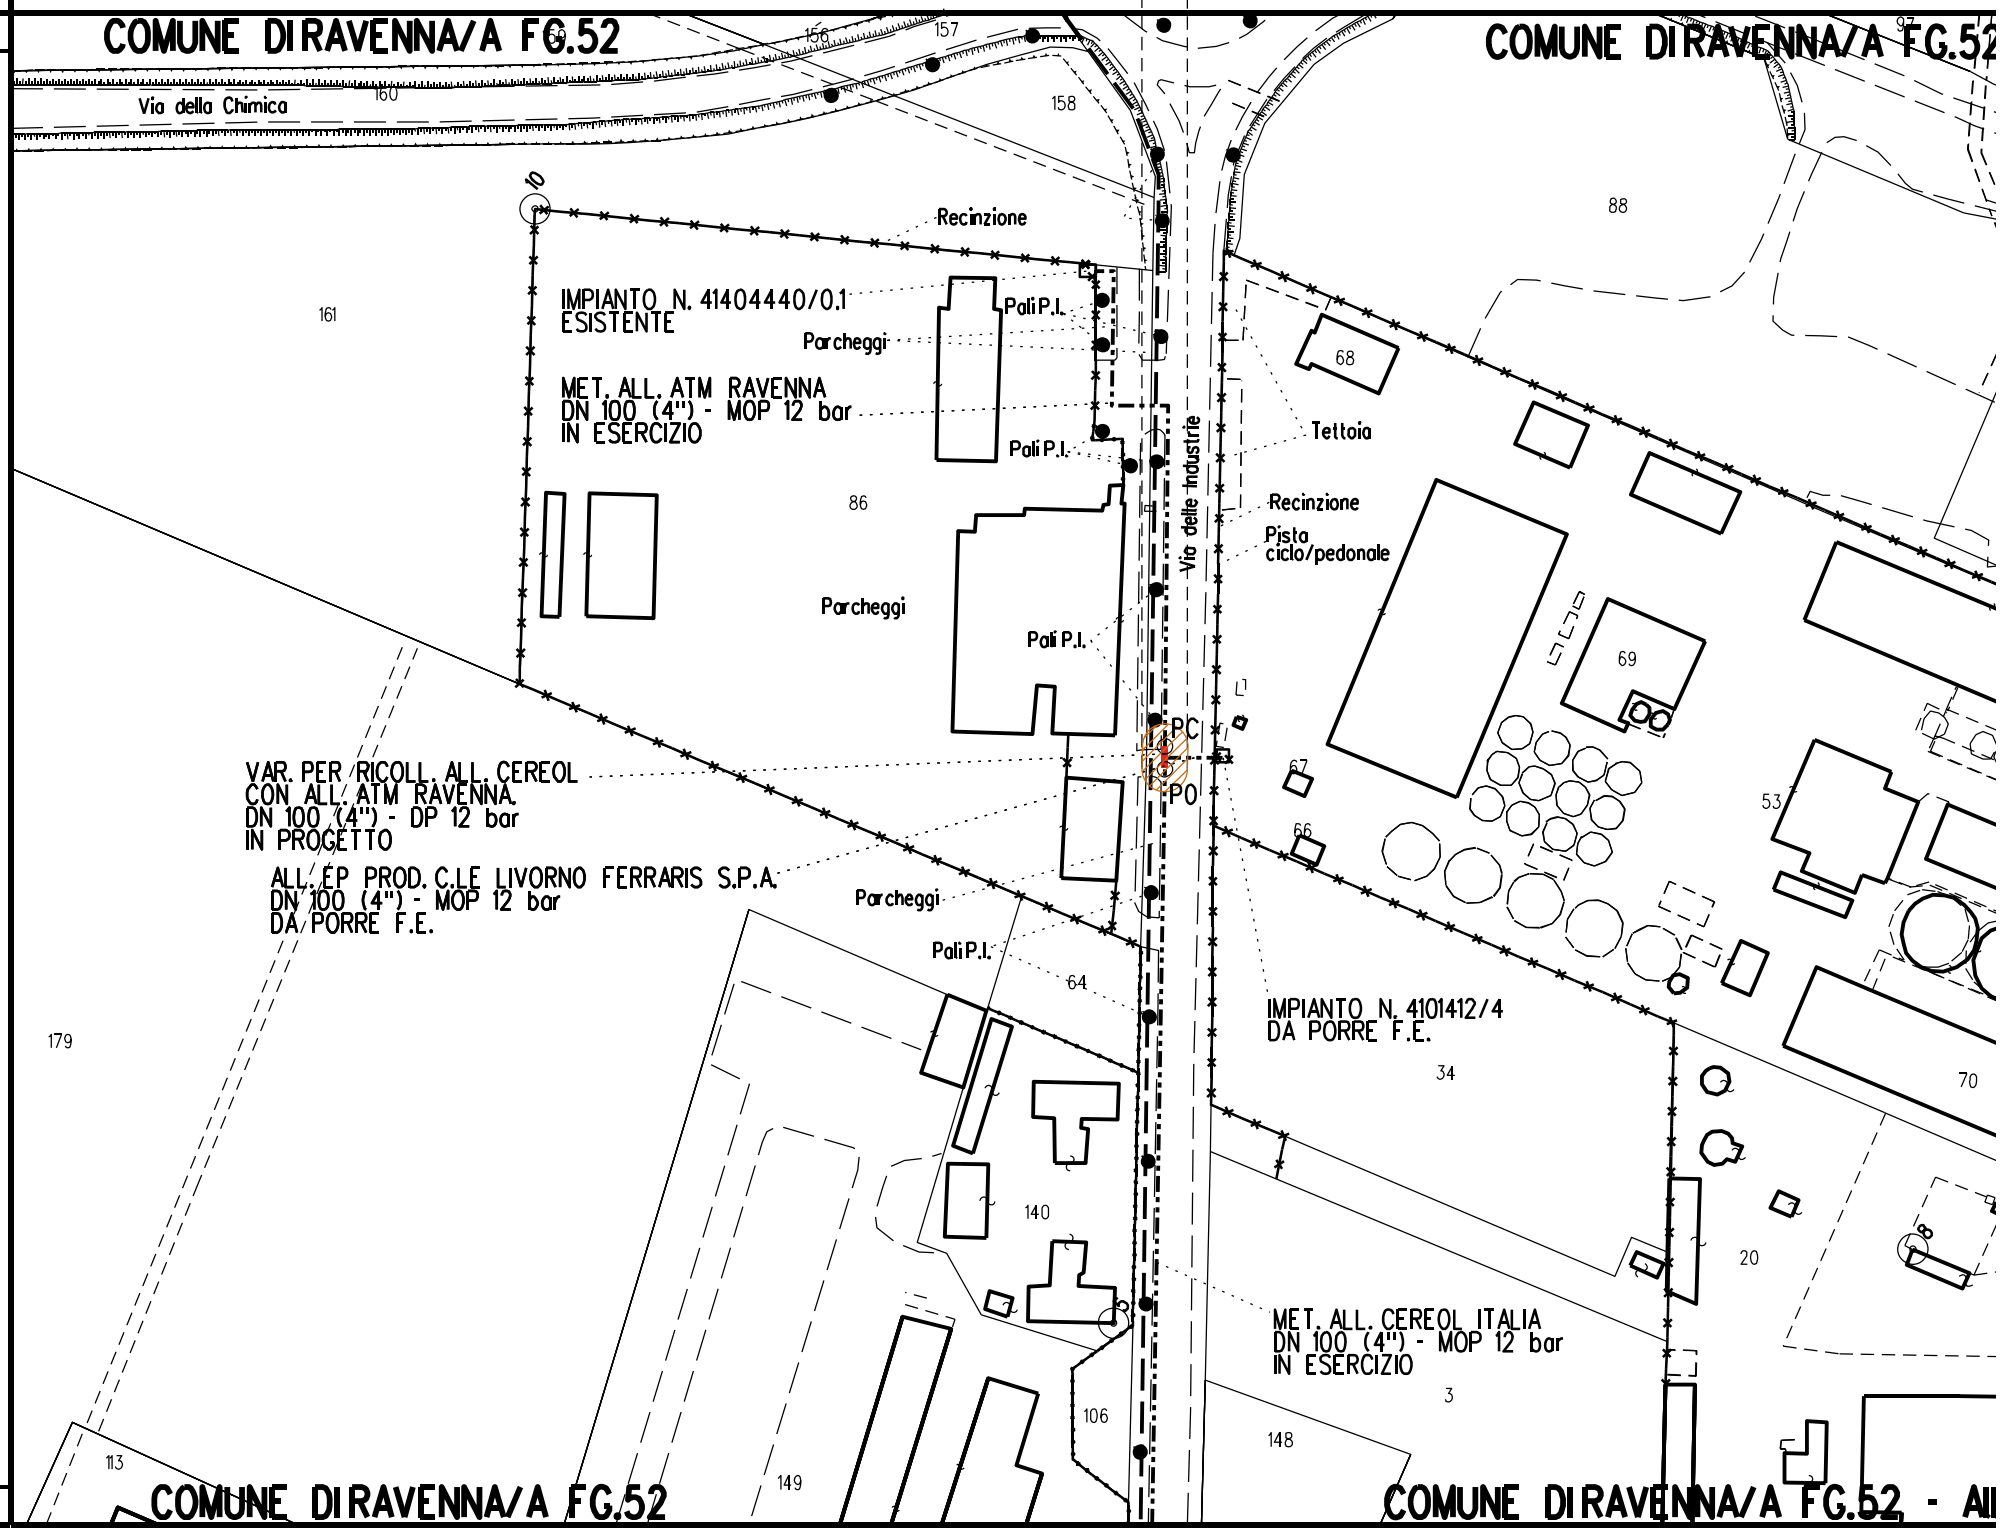

CONFINI AMMINISTRATIVI

Comune di Ravenna - Area Pianificazione Territoriale - Ricognizione Vincoli Espropriativi e Dichiarazioni di Pubblica Utilità con valenza di POC
RPU18 Metanodotto Ravenna Mare - Ravenna Terra Allacci (Determinazione dirigenziale di ARPAE-SAC N. DET-AMB-2021-804 del 18/02/2021)



COROGRAFIA **SCALA 1:** 200000

Metanodotto:


MET. RIC. ALL. NATALI GINO
DN 100 (4") - DP 75 bar

PLANIMETRIA CATASTALE CON FASCIA DI VINCOLO PREORDINATO ALL'ESPROPRIO E AREE DI OCCUPAZIONE TEMPORANEA

LEGENDA V.P.E.

Metanodotto in progetto DN 100 (4")

Impianti in progetto

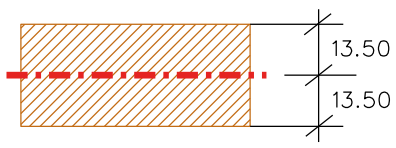

Fascia di vincolo preordinato all' esproprio (v.p.e.), (ASSERVIMENTO) coincidente con la fascia di servitu' DN 100 (4")

Aree di Occupazione Lavori

Aree di occupazione temporanea

A — Allargamenti

S — Strade di accesso provvisorie alle aree di lavoro

DATI TECNICI FUNZIONALI

AREE SOGGETTE A V.P.E.	
STRADE DI ACCESSO DEFINITIVE	
AMPLIAMENTO IMPIANTI ESISTENTI	
PIAZZOLE	
ALLARGAMENTI	A1
STRADE DI ACCESSO PROVVISORIE	S1
MANUFATTI (Palizzate e sistemazioni superficiali)	
IMPIANTI	PIDI km 0+000
RIFERIMENTO A DISEGNI E PARTICOLARI	
CONFINI AMMINISTRATIVI	

DATI CARATTERISTICI

DATI DI COSTRUZIONE

PRESSIONE DI PROGETTO (DP) **75.0** bar
GRADO DI UTILIZZAZIONE DICHIARATO **f - 0.57**
PRESSIONE MASSIMA DI ESERCIZIO (MOP) **70.0** bar

REALIZZATO IN CONFORMITA' AL **D.M. 17/04/2008**

RIVESTIMENTO GIUNTI DI SALDATURA
FASCE TERMORESTRINGENTI


DATI GENERALI

DN **100 (4")** sp. **5.2** mm da prog **0.00** a prog **165.00**

LUNGHEZZA TOTALE IMPIANTO 165.00

FASE EMISSIONE Autorizzazione Unica 327

PLANIMETRIA 1:2000

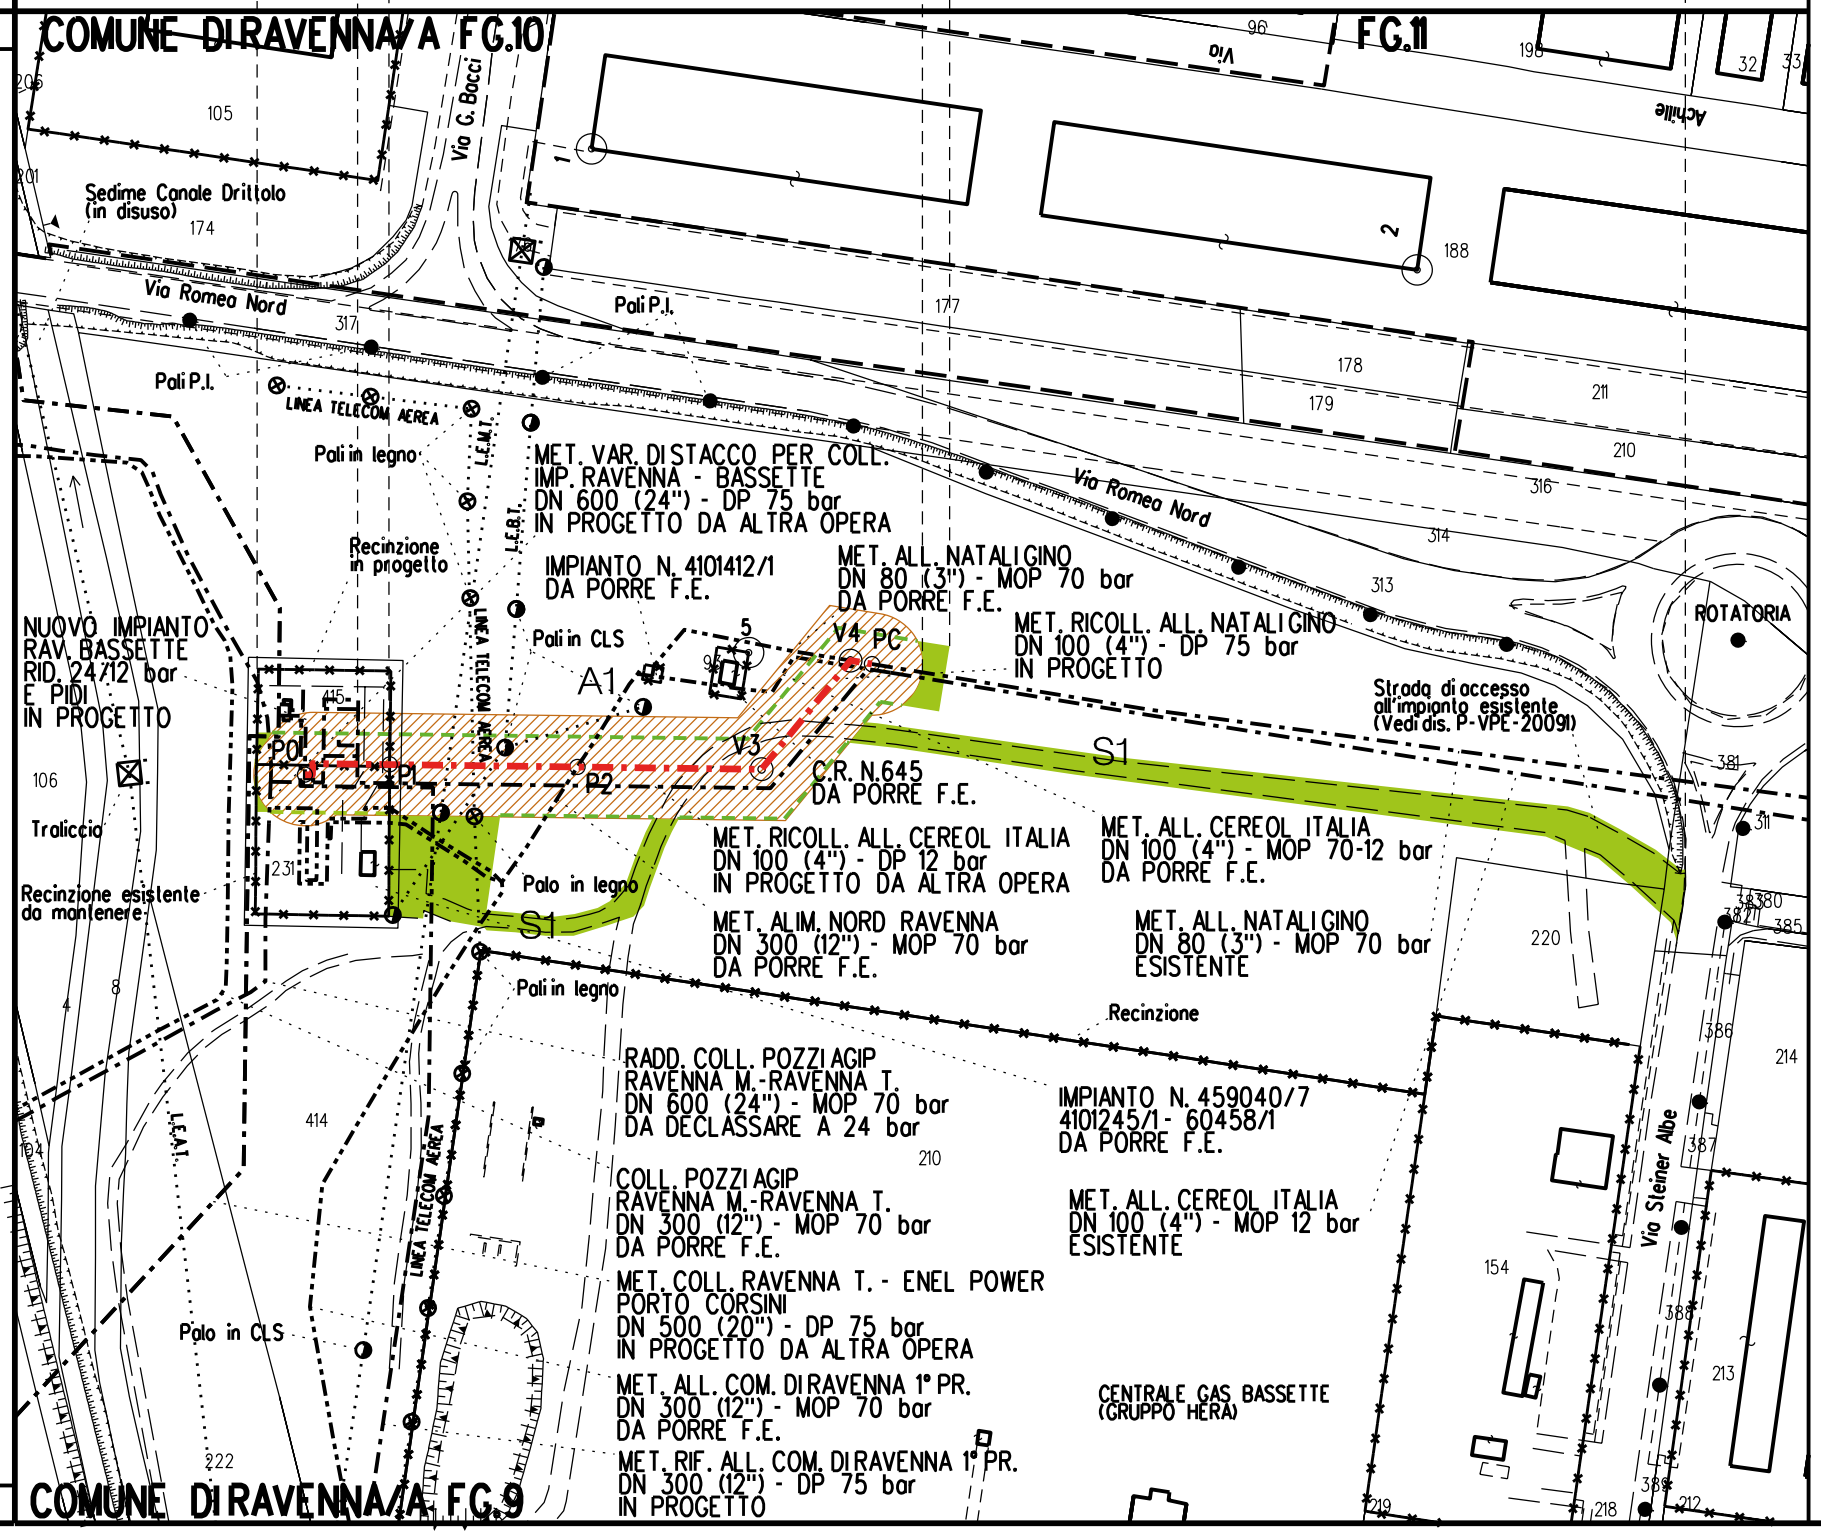

CONFINI AMMINISTRATIVI

Comune di Ravenna - Area Pianificazione Territoriale - Ricognizione Vincoli Espropriativi e Dichiarazioni di Pubblica Utilità con valenza di POC
RPU18 Metanodotto Ravenna Mare - Ravenna Terra Allacci (Determinazione dirigenziale di ARPAE-SAC N. DET-AMB-2021-804 del 18/02/2021)



COROGRAFIA **SCALA 1:** 200000


Metanodotto:

Ricoll. All. Enipower Ravenna
DN 400 (16") - DP 75 bar

PLANIMETRIA CATASTALE CON FASCIA DI VINCOLO PREORDINATO ALL'ESPROPRIO E AREE DI OCCUPAZIONE TEMPORANEA

LEGENDA V.P.E.

Metanodotto in progetto DN 400 (16")

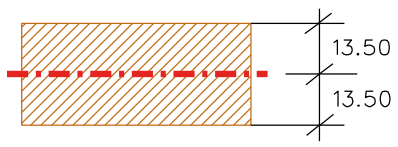

Fascia di vincolo preordinato all' esproprio (v.p.e.), (ASSERVIMENTO) coincidente con la fascia di servitu' DN 400 (16")

Aree di Occupazione Lavori

Aree di occupazione temporanea

A — Allargamenti

S — Strade di accesso provvisorie alle aree di lavoro

DATI TECNICI FUNZIONALI

AREE SOGGETTE A V.P.E.

STRADE DI ACCESSO DEFINITIVE

AMPLIAMENTO IMPIANTI ESISTENTI

PIAZZOLE

ALLARGAMENTI

STRADE DI ACCESSO PROVVISORIE

MANUFATTI (Palizzate e sistemazioni superficiali)

IMPIANTI

RIFERIMENTO A DISEGNI E PARTICOLARI

CONFINI AMMINISTRATIVI

DATI CARATTERISTICI

DATI DI COSTRUZIONE

PRESSIONE DI PROGETTO (DP) 75.0 bar
GRADO DI UTILIZZAZIONE DICHIARATO f - 0.57
PRESSIONE MASSIMA DI ESERCIZIO (MOP) 70.0 bar

REALIZZATO IN CONFORMITA' AL D.M. 17/04/2008

RIVESTIMENTO GIUNTI DI SALDATURA

FASCE TERMORESTRINGENTI


DATI GENERALI

DN 400 (16") sp. 11.1 mm da prog 0.00 a prog 40.00

LUNGHEZZA TOTALE IMPIANTO 40.00


FASE EMISSIONE Autorizzazione Unica 327

PLANIMETRIA 1:2000

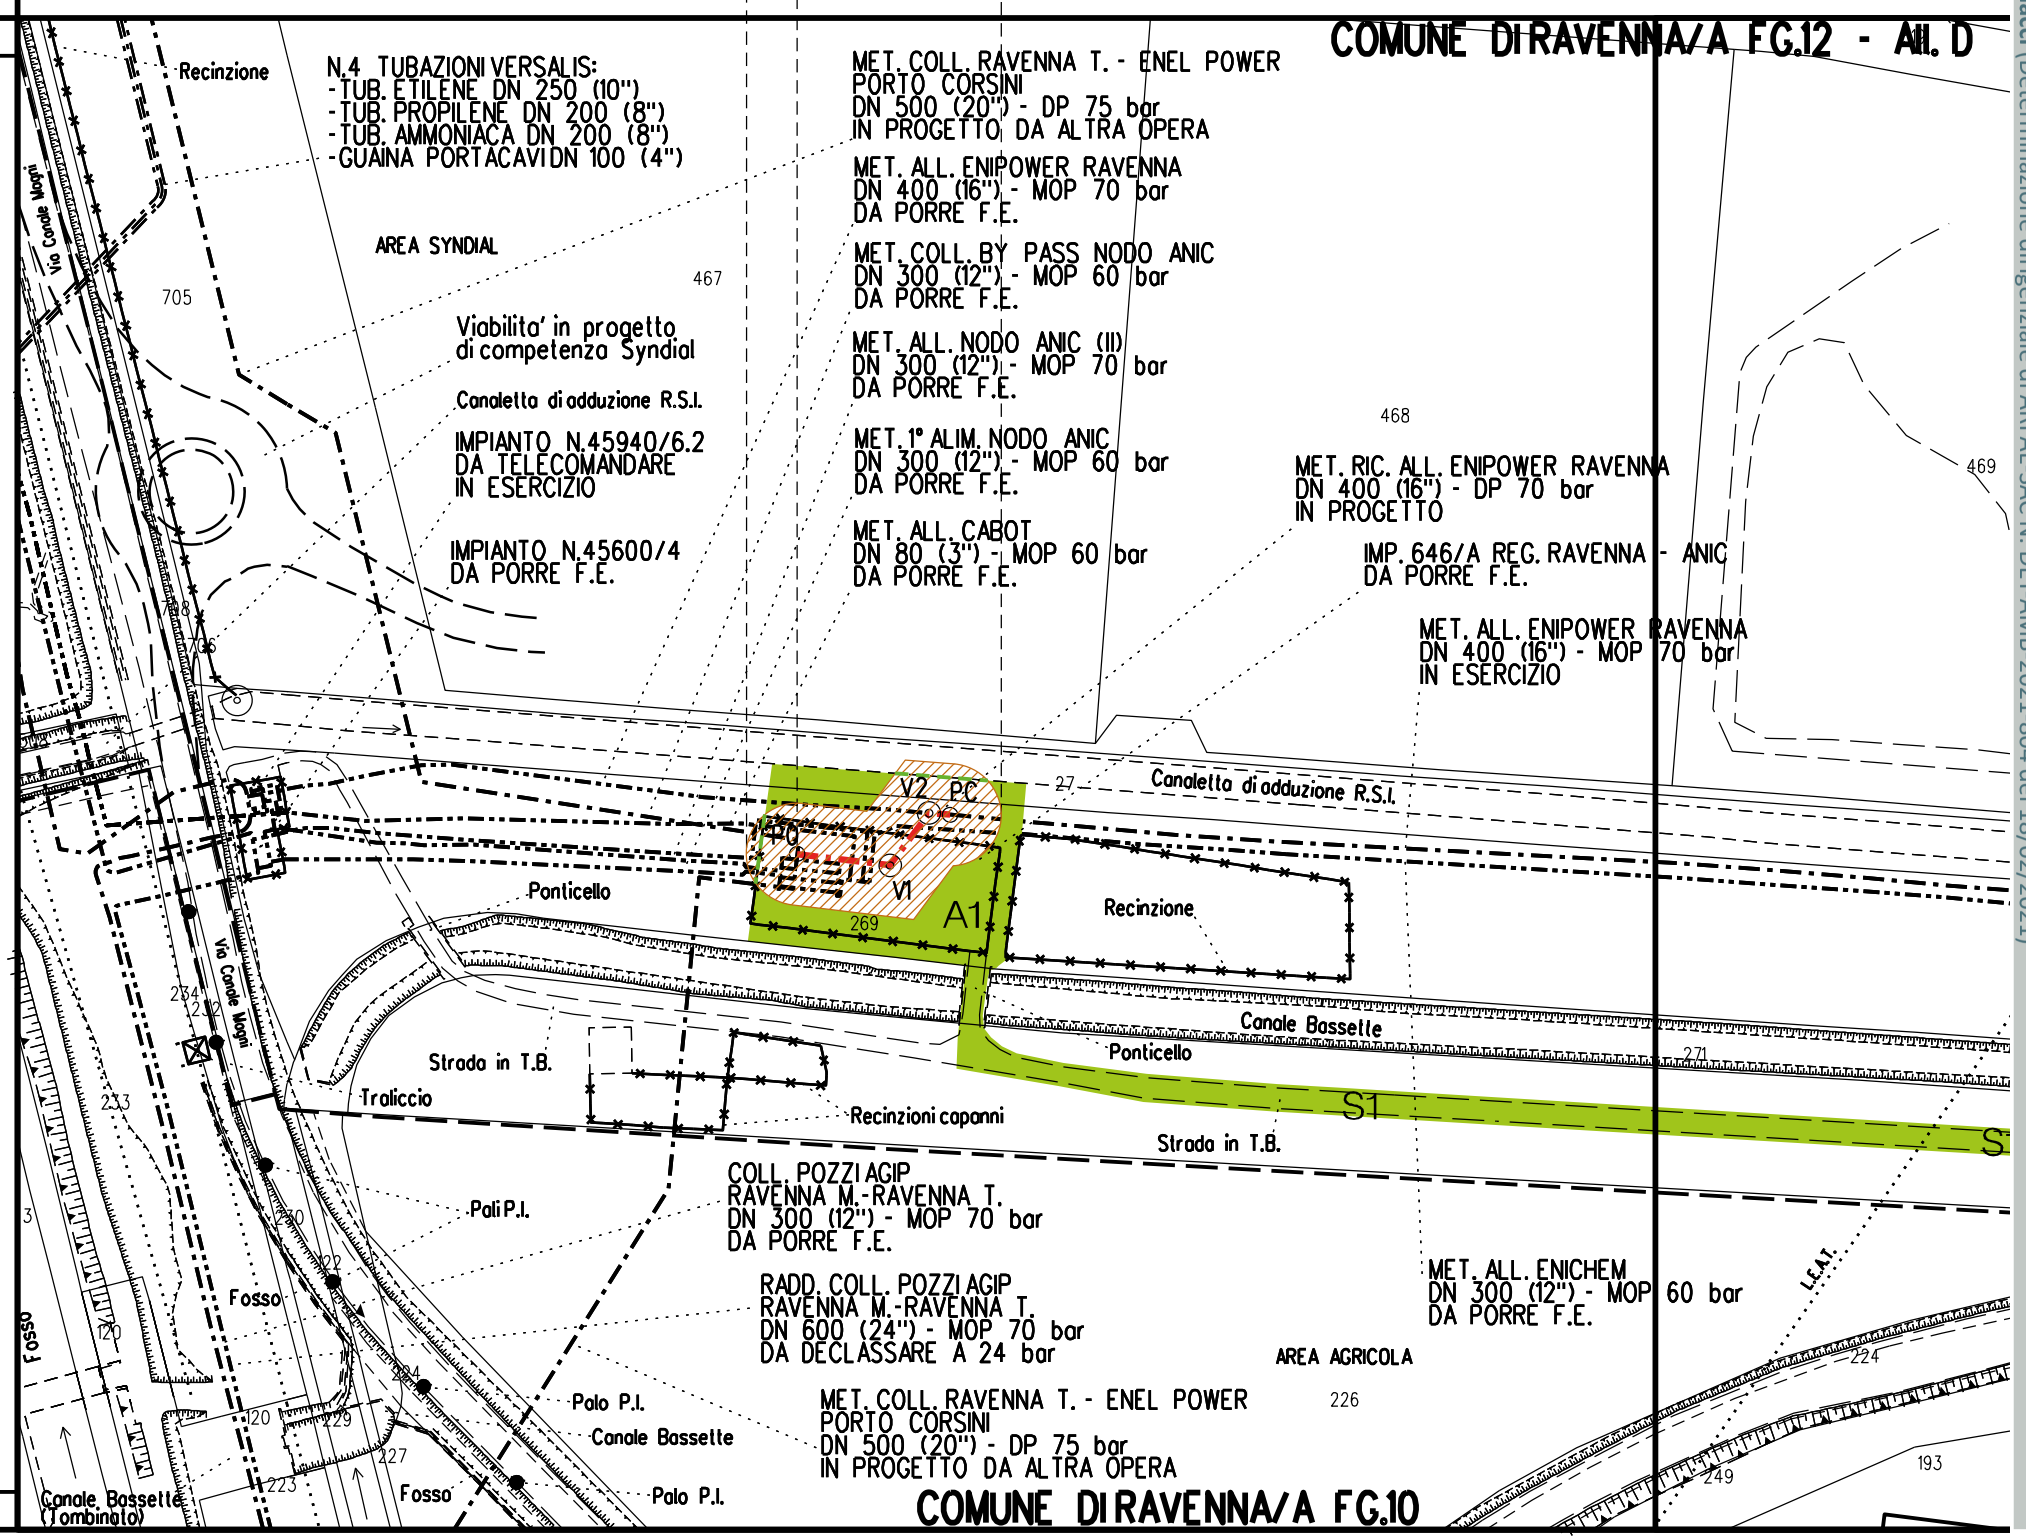

CONFINI AMMINISTRATIVI

Comune di Ravenna - Area Pianificazione Territoriale - Ricognizione Vincoli Espropriativi e Dichiarazioni di Pubblica Utilità con valenza di POC
RPU18 Metanodotto Ravenna Mare - Ravenna Terra Allacci (Determinazione dirigenziale di ARPAE-SAC N. DET-AMB-2021-804 del 18/02/2021)

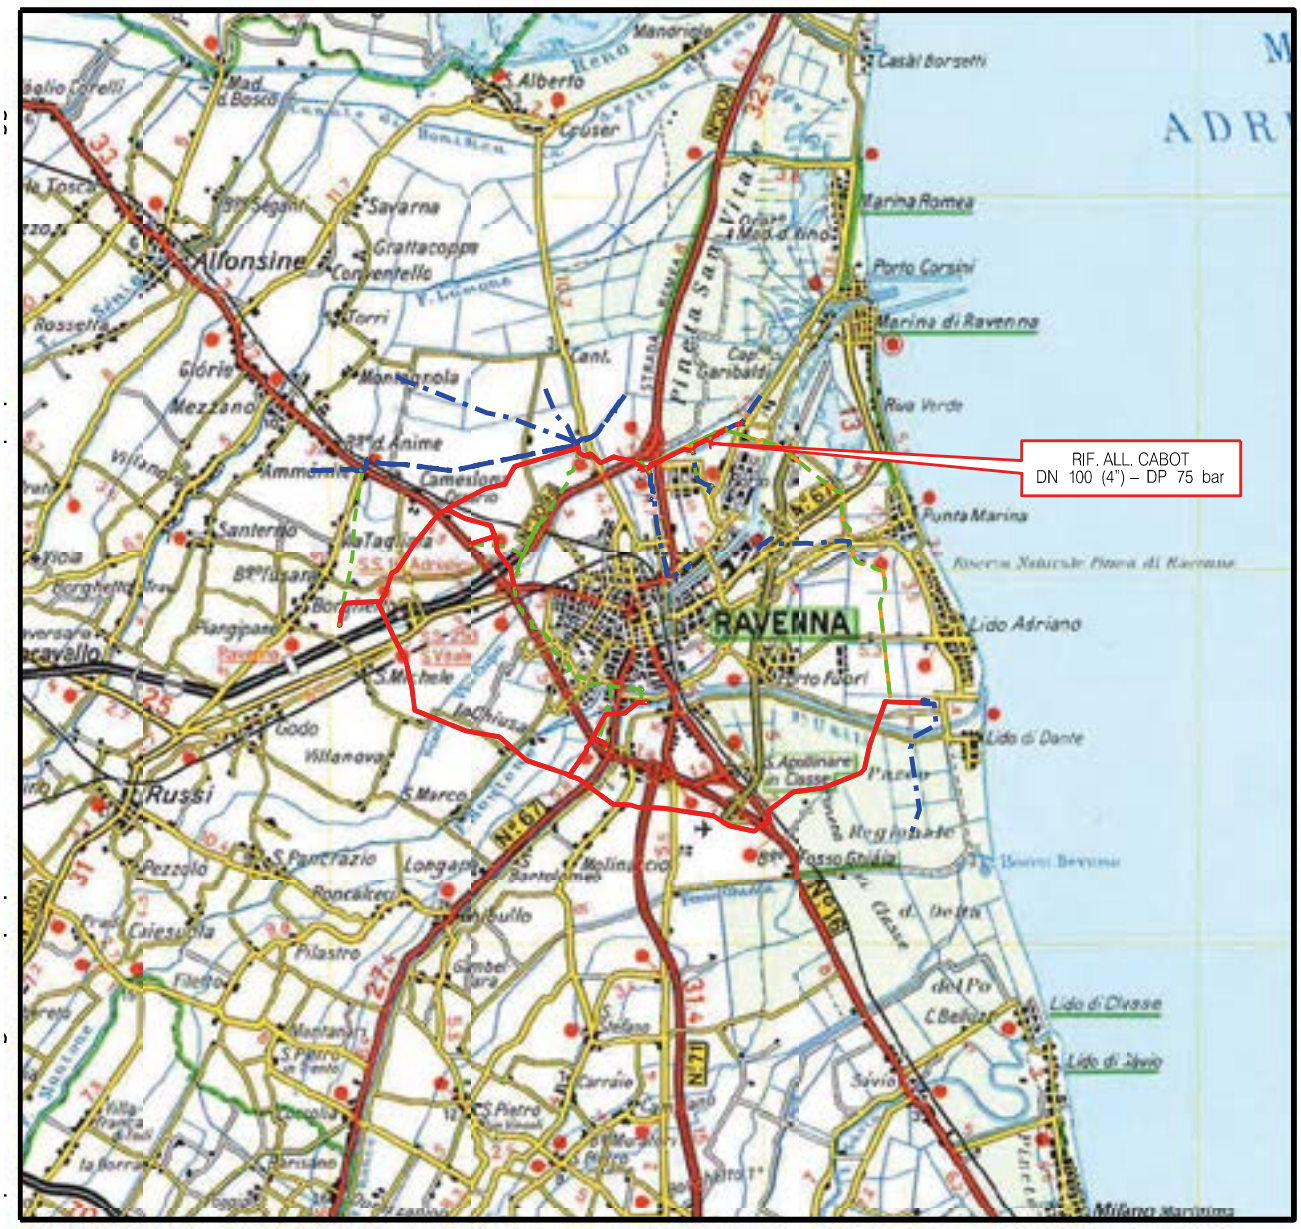

COROGRAFIA **SCALA 1:** 200000

Metanodotto:


Rif. All. Cabot
DN 100 (4") - DP 75 bar

LEGENDA V.P.E.

PLANIMETRIA CATASTALE CON FASCIA DI VINCOLO PREORDINATO ALL'ESPROPRIO E AREE DI OCCUPAZIONE TEMPORANEA

Metanodotto in progetto DN 100 (4")

Impianti in progetto

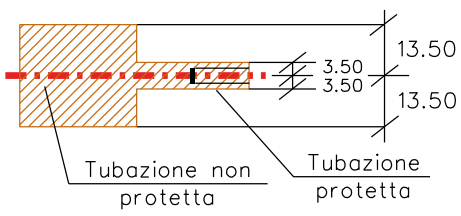

Fascia di vincolo preordinato all' esproprio (v.p.e.), (ASSERVIMENTO) coincidente con la fascia di servitu' DN 100 (4")

Aree di Occupazione Lavori

Aree di occupazione temporanea

A — Allargamenti

S — Strade di accesso provvisorie alle aree di lavoro

S — Strade di accesso definitive da adeguare

S — Strade di accesso definitive

DATI TECNICI FUNZIONALI

AREE SOGGETTE A V.P.E.	
STRADE DI ACCESSO DEFINITIVE	S1
AMPLIAMENTO IMPIANTI ESISTENTI	
PIAZZOLE	
ALLARGAMENTI	A1 A2
STRADE DI ACCESSO PROVVISORIE	S1
MANUFATTI (Palizzate e sistemazioni superficiali)	
IMPIANTI	PIDA km 0+003
RIFERIMENTO A DISEGNI E PARTICOLARI	

CONFINI AMMINISTRATIVI

DATI CARATTERISTICI

DATI DI COSTRUZIONE

PRESSIONE DI PROGETTO (DP) **75.0** bar
GRADO DI UTILIZZAZIONE DICHIARATO **f - 0.57**
PRESSIONE MASSIMA DI ESERCIZIO (MOP) **60.0** bar

REALIZZATO IN CONFORMITA' AL **D.M. 17/04/2008**

RIVESTIMENTO GIUNTI DI SALDATURA
FASCE TERMORESTRINGENTI


DATI GENERALI

DN **100 (4")** sp. **5.20** mm da prog **0.00** a prog **271.00**

LUNGHEZZA TOTALE IMPIANTO 271.00

FASE EMISSIONE Permessi

PLANIMETRIA 1:2000

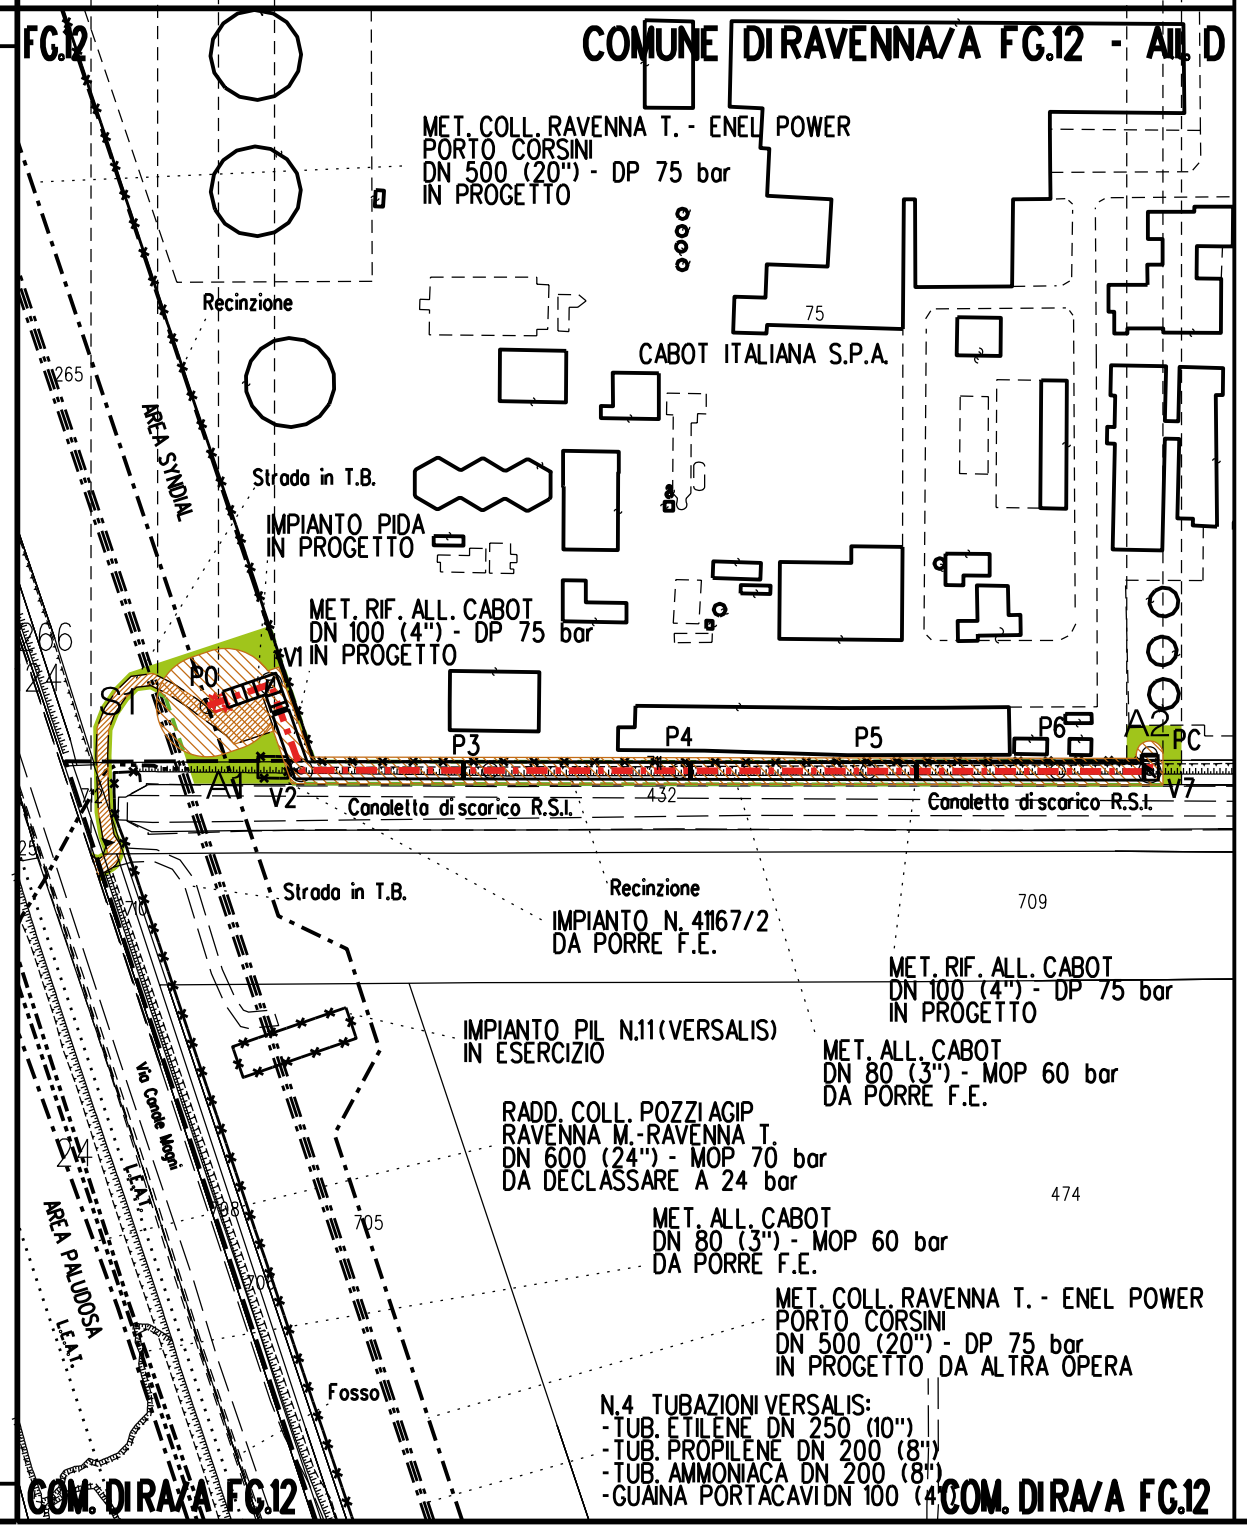

CONFINI AMMINISTRATIVI

Comune di Ravenna - Area Pianificazione Territoriale - Ricognizione Vincoli Espropriativi e Dichiarazioni di Pubblica Utilità con valenza di POC
RPU18 Metanodotto Ravenna Mare - Ravenna Terra Allacci (Determinazione dirigenziale di ARPAE-SAC N. DET-AMB-2021-804 del 18/02/2021)



COROGRAFIA **SCALA 1:** 200000

Metanodotto:


Rif. All. LONZA
DN 100 (4") - DP 75 bar

PLANIMETRIA CATASTALE CON FASCIA DI VINCOLO PREORDINATO ALL'ESPROPRIO E AREE DI OCCUPAZIONE TEMPORANEA

LEGENDA V.P.E.

Metanodotto in progetto DN 100 (4")

Impianti in progetto

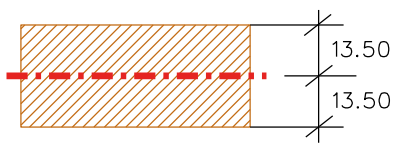

Fascia di vincolo preordinato all' esproprio (v.p.e.), (ASSERVIMENTO) coincidente con la fascia di servitu' DN 100 (4")

Aree di Occupazione Lavori

Aree di occupazione temporanea

A — Allargamenti

S — Strade di accesso provvisorie alle aree di lavoro

S — Strade di accesso definitive

DATI TECNICI FUNZIONALI

AREE SOGGETTE A V.P.E.	
STRADE DI ACCESSO DEFINITIVE	S1
AMPLIAMENTO IMPIANTI ESISTENTI	
PIAZZOLE	
ALLARGAMENTI	A1
STRADE DI ACCESSO PROVVISORIE	S1
MANUFATTI (Palizzate e sistemazioni superficiali)	
IMPIANTI	PIDA km 0+027
RIFERIMENTO A DISEGNI E PARTICOLARI	

CONFINI AMMINISTRATIVI

DATI CARATTERISTICI

DATI DI COSTRUZIONE

PRESSIONE DI PROGETTO (DP) **75.0** bar
GRADO DI UTILIZZAZIONE DICHIARATO **f - 0.57**
PRESSIONE MASSIMA DI ESERCIZIO (MOP) **12.0** bar

REALIZZATO IN CONFORMITA' AL **D.M. 17/04/2008**

RIVESTIMENTO GIUNTI DI SALDATURA

FASCE TERMORESTRINGENTI


DATI GENERALI

DN **100 (4")** sp. **5.2** mm da prog **0.00** a prog **27.00**

LUNGHEZZA TOTALE IMPIANTO 27.00


FASE EMISSIONE Autorizzazione Unica 327

PLANIMETRIA 1:2000

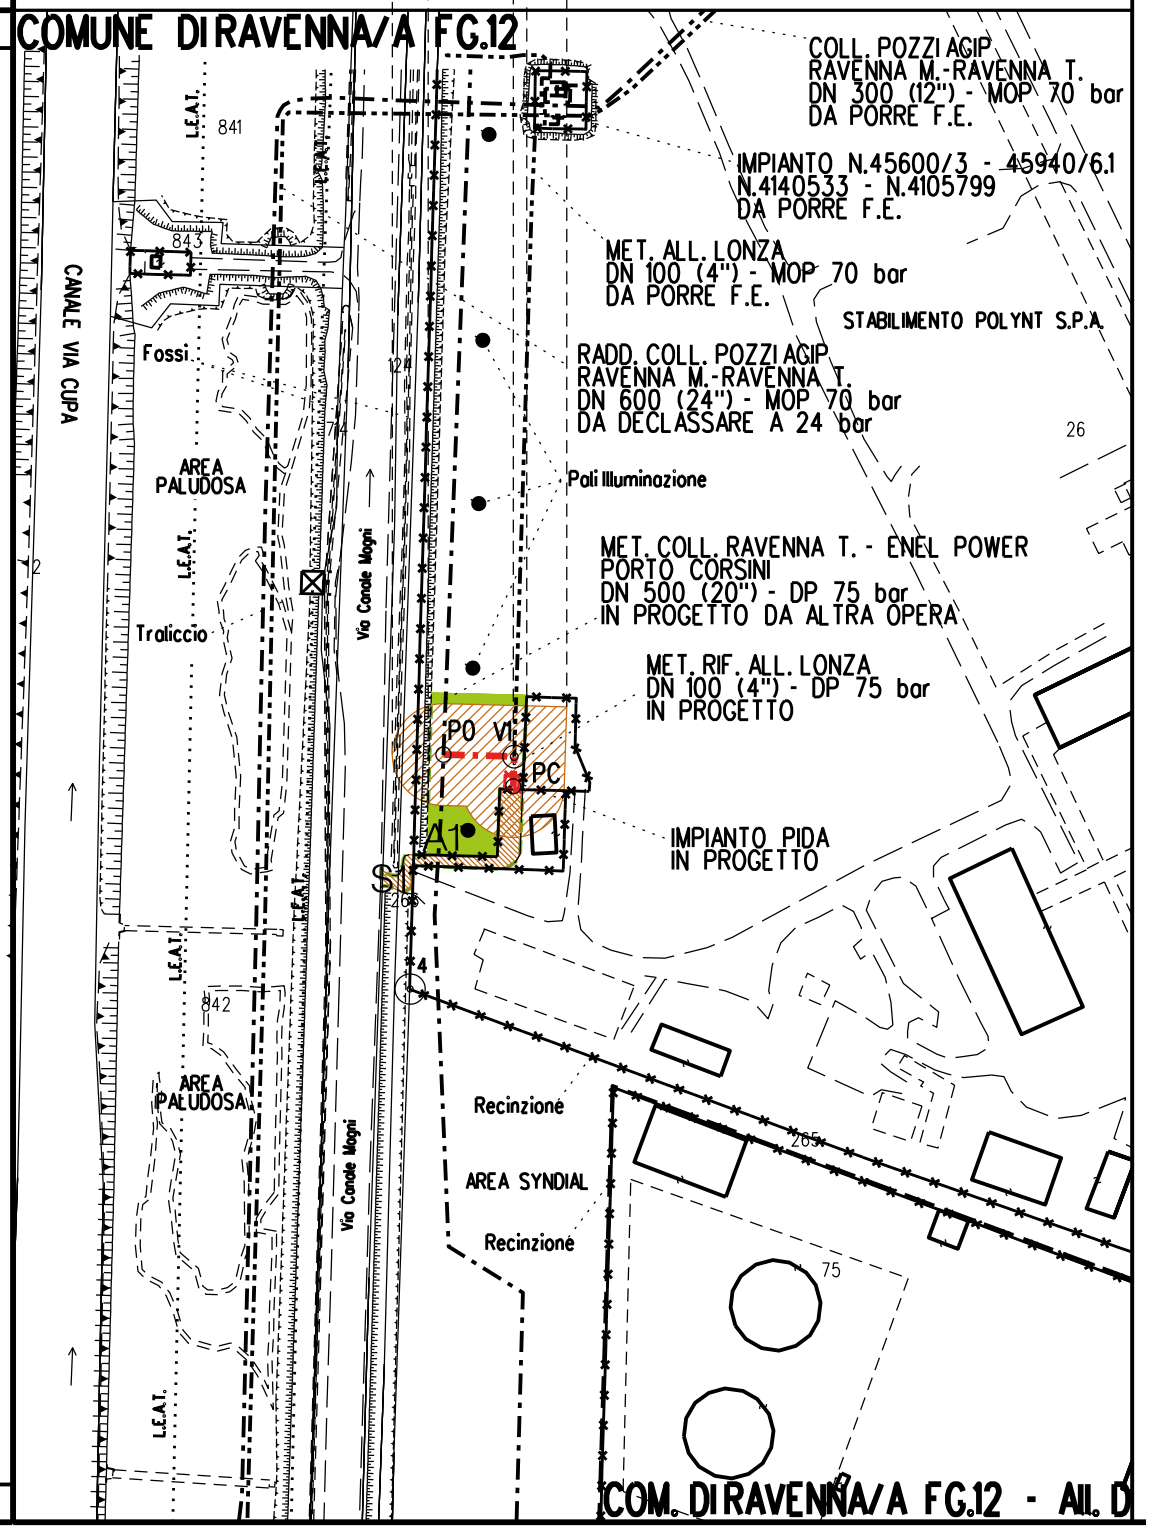

CONFINI AMMINISTRATIVI

Comune di Ravenna - Area Pianificazione Territoriale - Ricognizione Vincoli Espropriativi e Dichiarazioni di Pubblica Utilità con valenza di POC
RPU18 Metanodotto Ravenna Mare - Ravenna Terra Allacci (Determinazione dirigenziale di ARPAE-SAC N. DET-AMB-2021-804 del 18/02/2021)

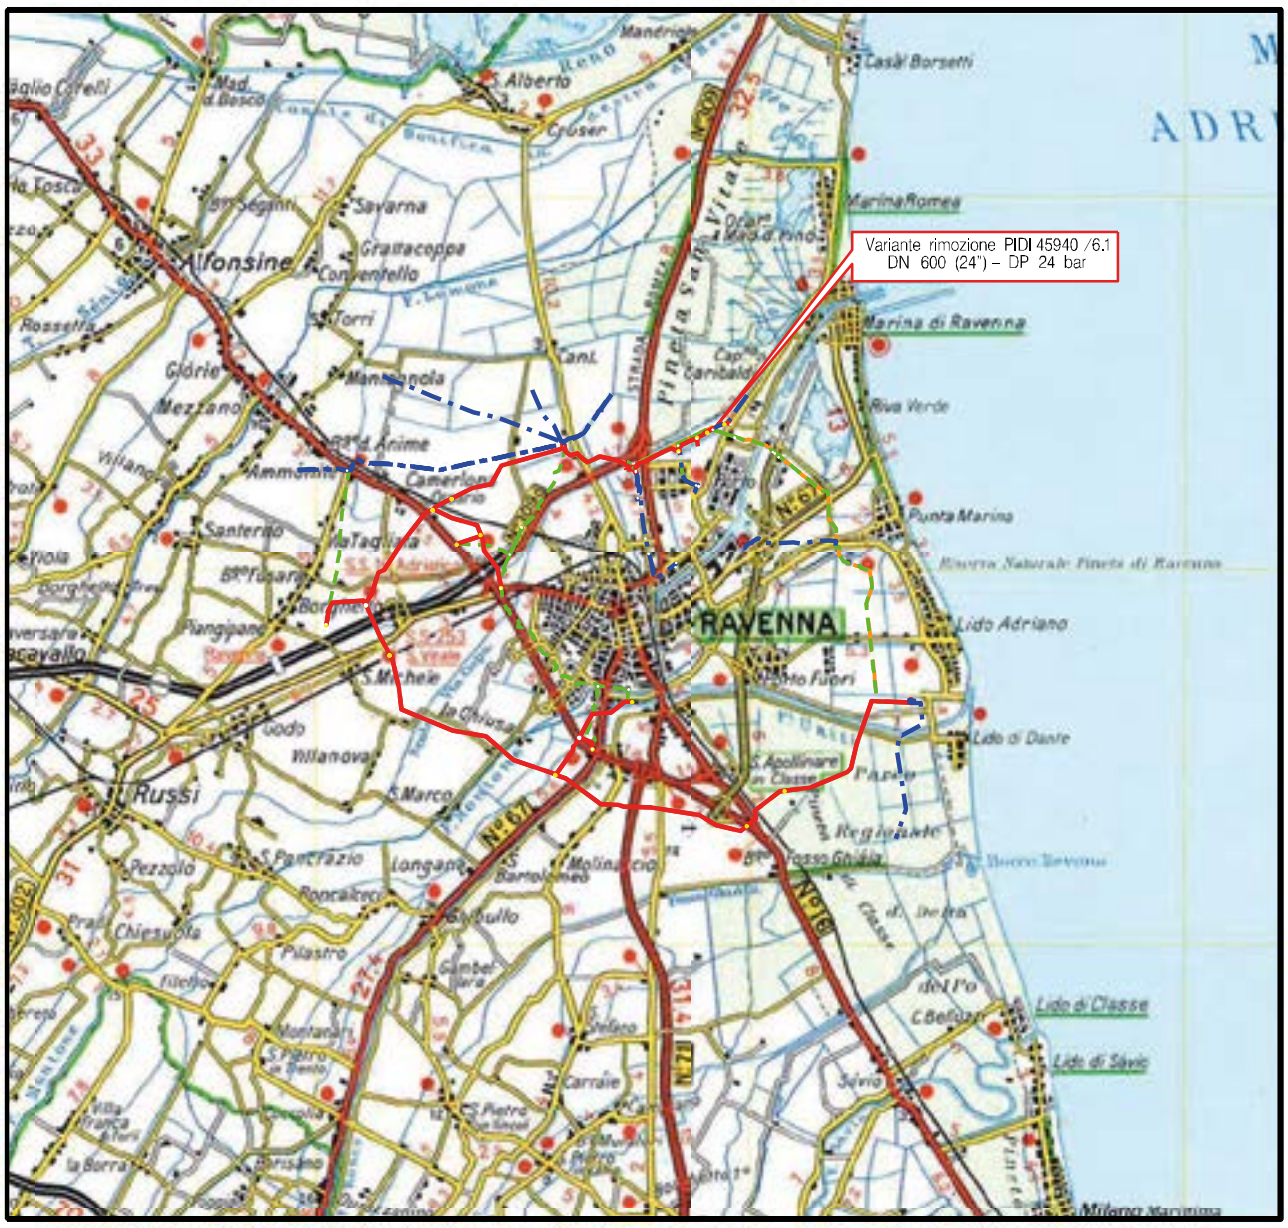

COROGRAFIA **SCALA 1:** 200000


Impianto: 45940

Metanodotto: Variante rimozione PIDI 45940 / 6.1
DN 600 (24") - DP 24 bar

PLANIMETRIA CATASTALE CON FASCIA DI VINCOLO
PREORDINATO ALL'ESPROPRIO

LEGENDA V.P.E.

Metanodotto in progetto DN 600 (24")

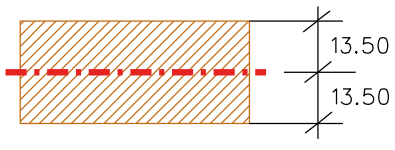

Fascia di vincolo preordinato
all' esproprio (v.p.e.), (ASSERVIMENTO)
coincidente con la fascia di servitu'
DN 600 (24")

DATI TECNICI FUNZIONALI

AREE SOGGETTE A V.P.E.
STRADE DI ACCESSO DEFINITIVE
AMPLIAMENTO IMPIANTI ESISTENTI
PIAZZOLE
ALLARGAMENTI
STRADE DI ACCESSO PROVVISORIE
MANUFATTI (Palizzate e sistemazioni superficiali)
IMPIANTI
RIFERIMENTO A DISEGNI E PARTICOLARI

CONFINI AMMINISTRATIVI

DATI CARATTERISTICI

DATI DI COSTRUZIONE

PRESSIONE DI PROGETTO (DP) **24.0** bar
GRADO DI UTILIZZAZIONE DICHIARATO **f - 0.30**
PRESSIONE MASSIMA DI ESERCIZIO (MOP) **24.0** bar

REALIZZATO IN CONFORMITA' AL **D.M. 17/04/2008**

RIVESTIMENTO GIUNTI DI SALDATURA

FASCE TERMORESTRINGENTI


DATI GENERALI

DN **600 (24")** sp. **11.1** mm da prog **0.00** a prog **5.00**

LUNGHEZZA TOTALE IMPIANTO 5.00

FASE EMISSIONE Autorizzazione Unica 327

PLANIMETRIA 1:2000

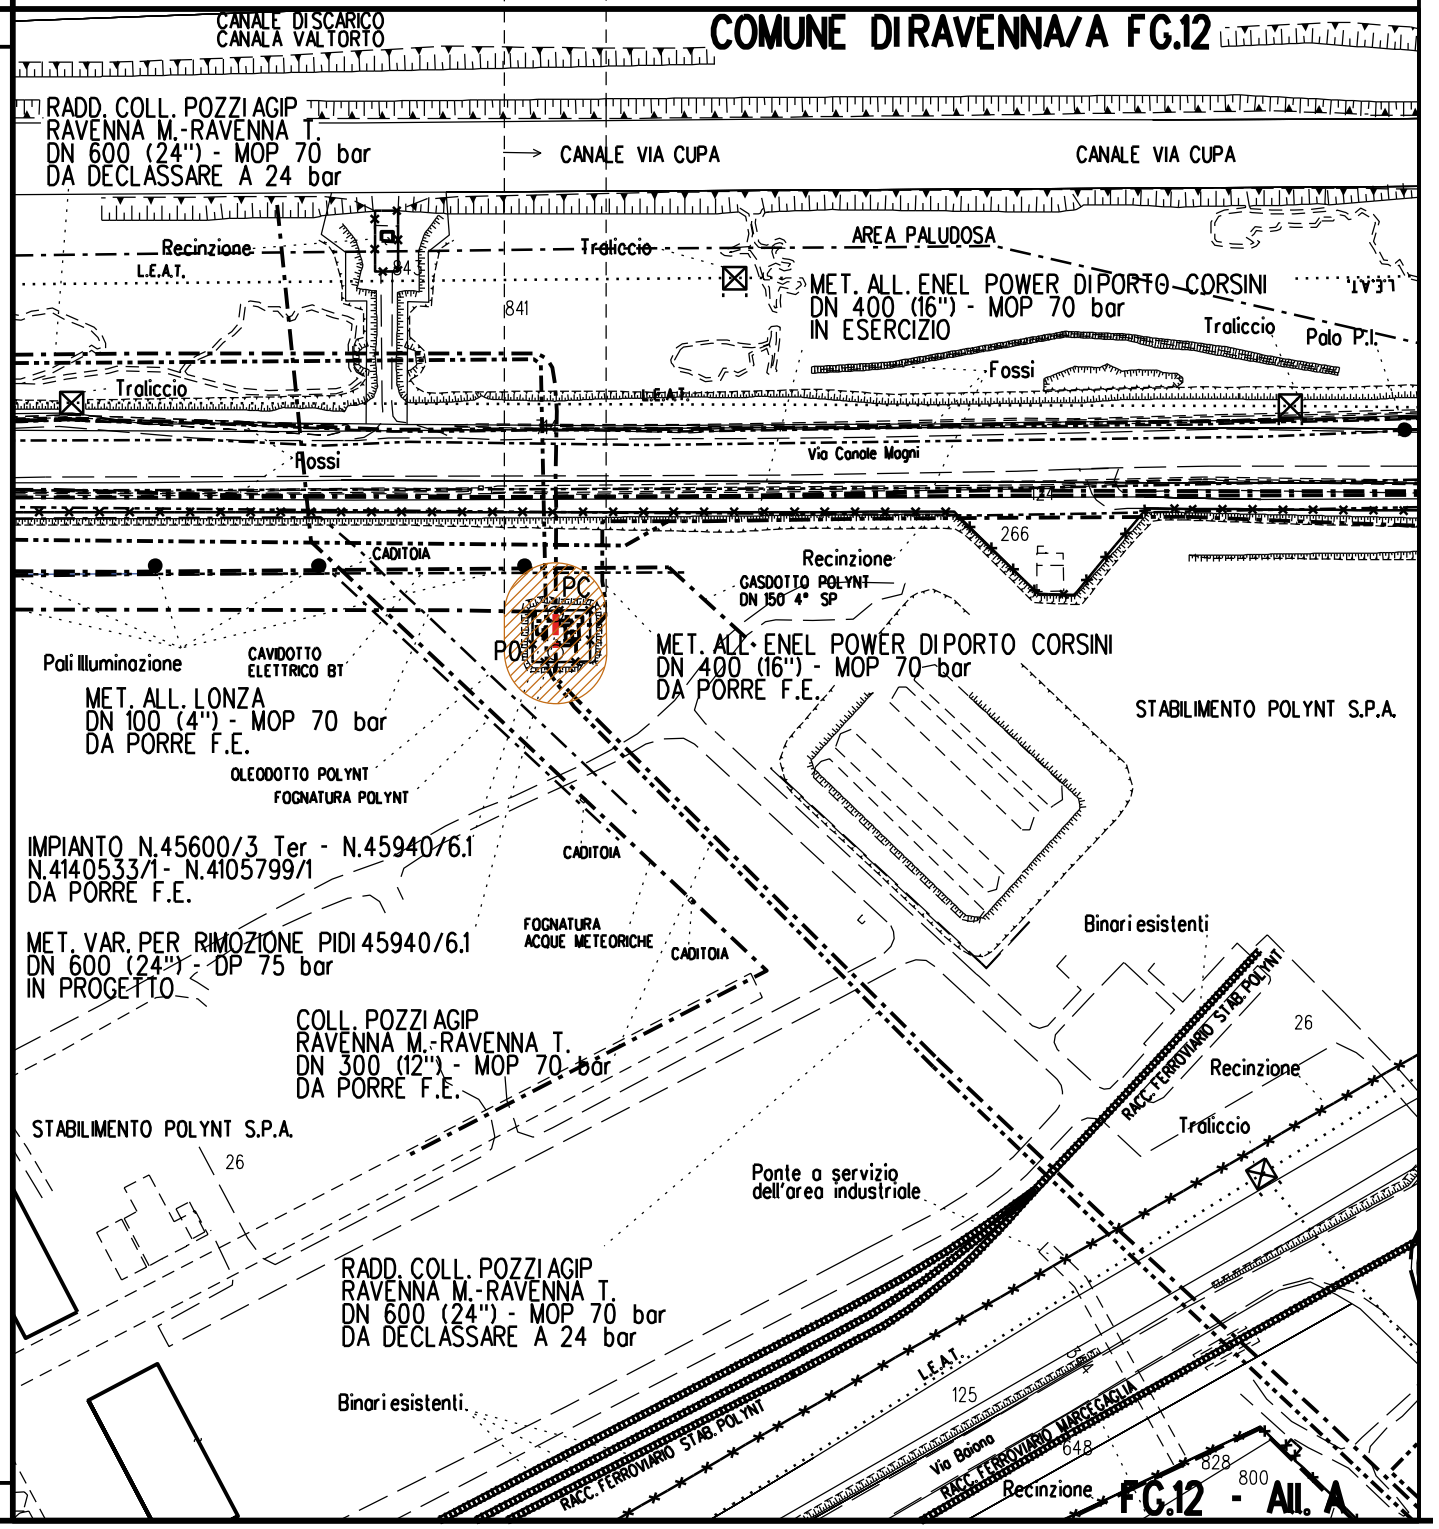

CONFINI AMMINISTRATIVI

Comune di Ravenna - Area Pianificazione Territoriale - Ricognizione Vincoli Espropriativi e Dichiarazioni di Pubblica Utilità con valenza di POC
RPU18 Metanodotto Ravenna Mare - Ravenna Terra Allacci (Determinazione dirigenziale di ARPAE-SAC N. DET-AMB-2021-804 del 18/02/2021)




COROGRAFIA **SCALA 1:** 200000

Metanodotto: Var. di stacco per Coll. all. Marcegaglia 2°Pr.
DN 400 (16") - DP 75 bar

PLANIMETRIA CATASTALE CON FASCIA DI VINCOLO
PREORDINATO ALL'ESPROPRIO

LEGENDA V.P.E.

Metanodotto in progetto DN 400 (16")

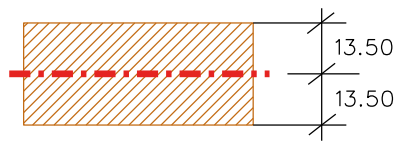

Fascia di vincolo preordinato
all' esproprio (v.p.e.), (ASSERVIMENTO)
coincidente con la fascia di servitu'
DN 400 (16")

DATI TECNICI FUNZIONALI

AREE SOGGETTE A V.P.E.
STRADE DI ACCESSO DEFINITIVE
AMPLIAMENTO IMPIANTI ESISTENTI
PIAZZOLE
ALLARGAMENTI
STRADE DI ACCESSO PROVVISORIE
MANUFATTI (Palizzate e sistemazioni superficiali)
IMPIANTI
RIFERIMENTO A DISEGNI E PARTICOLARI
CONFINI AMMINISTRATIVI

DATI CARATTERISTICI

DATI DI COSTRUZIONE

PRESSIONE DI PROGETTO (DP) **75.0** bar
GRADO DI UTILIZZAZIONE DICHIARATO **f - 0.57**
PRESSIONE MASSIMA DI ESERCIZIO (MOP) **70.0** bar

REALIZZATO IN CONFORMITA' AL **D.M. 17/04/2008**

RIVESTIMENTO GIUNTI DI SALDATURA

FASCE TERMORESTRINGENTI


DATI GENERALI

DN **400 (16")** sp. **11.1** mm da prog **0.00** a prog **5.00**

LUNGHEZZA TOTALE IMPIANTO 5.00


FASE EMISSIONE Autorizzazione Unica 327

PLANIMETRIA 1:2000

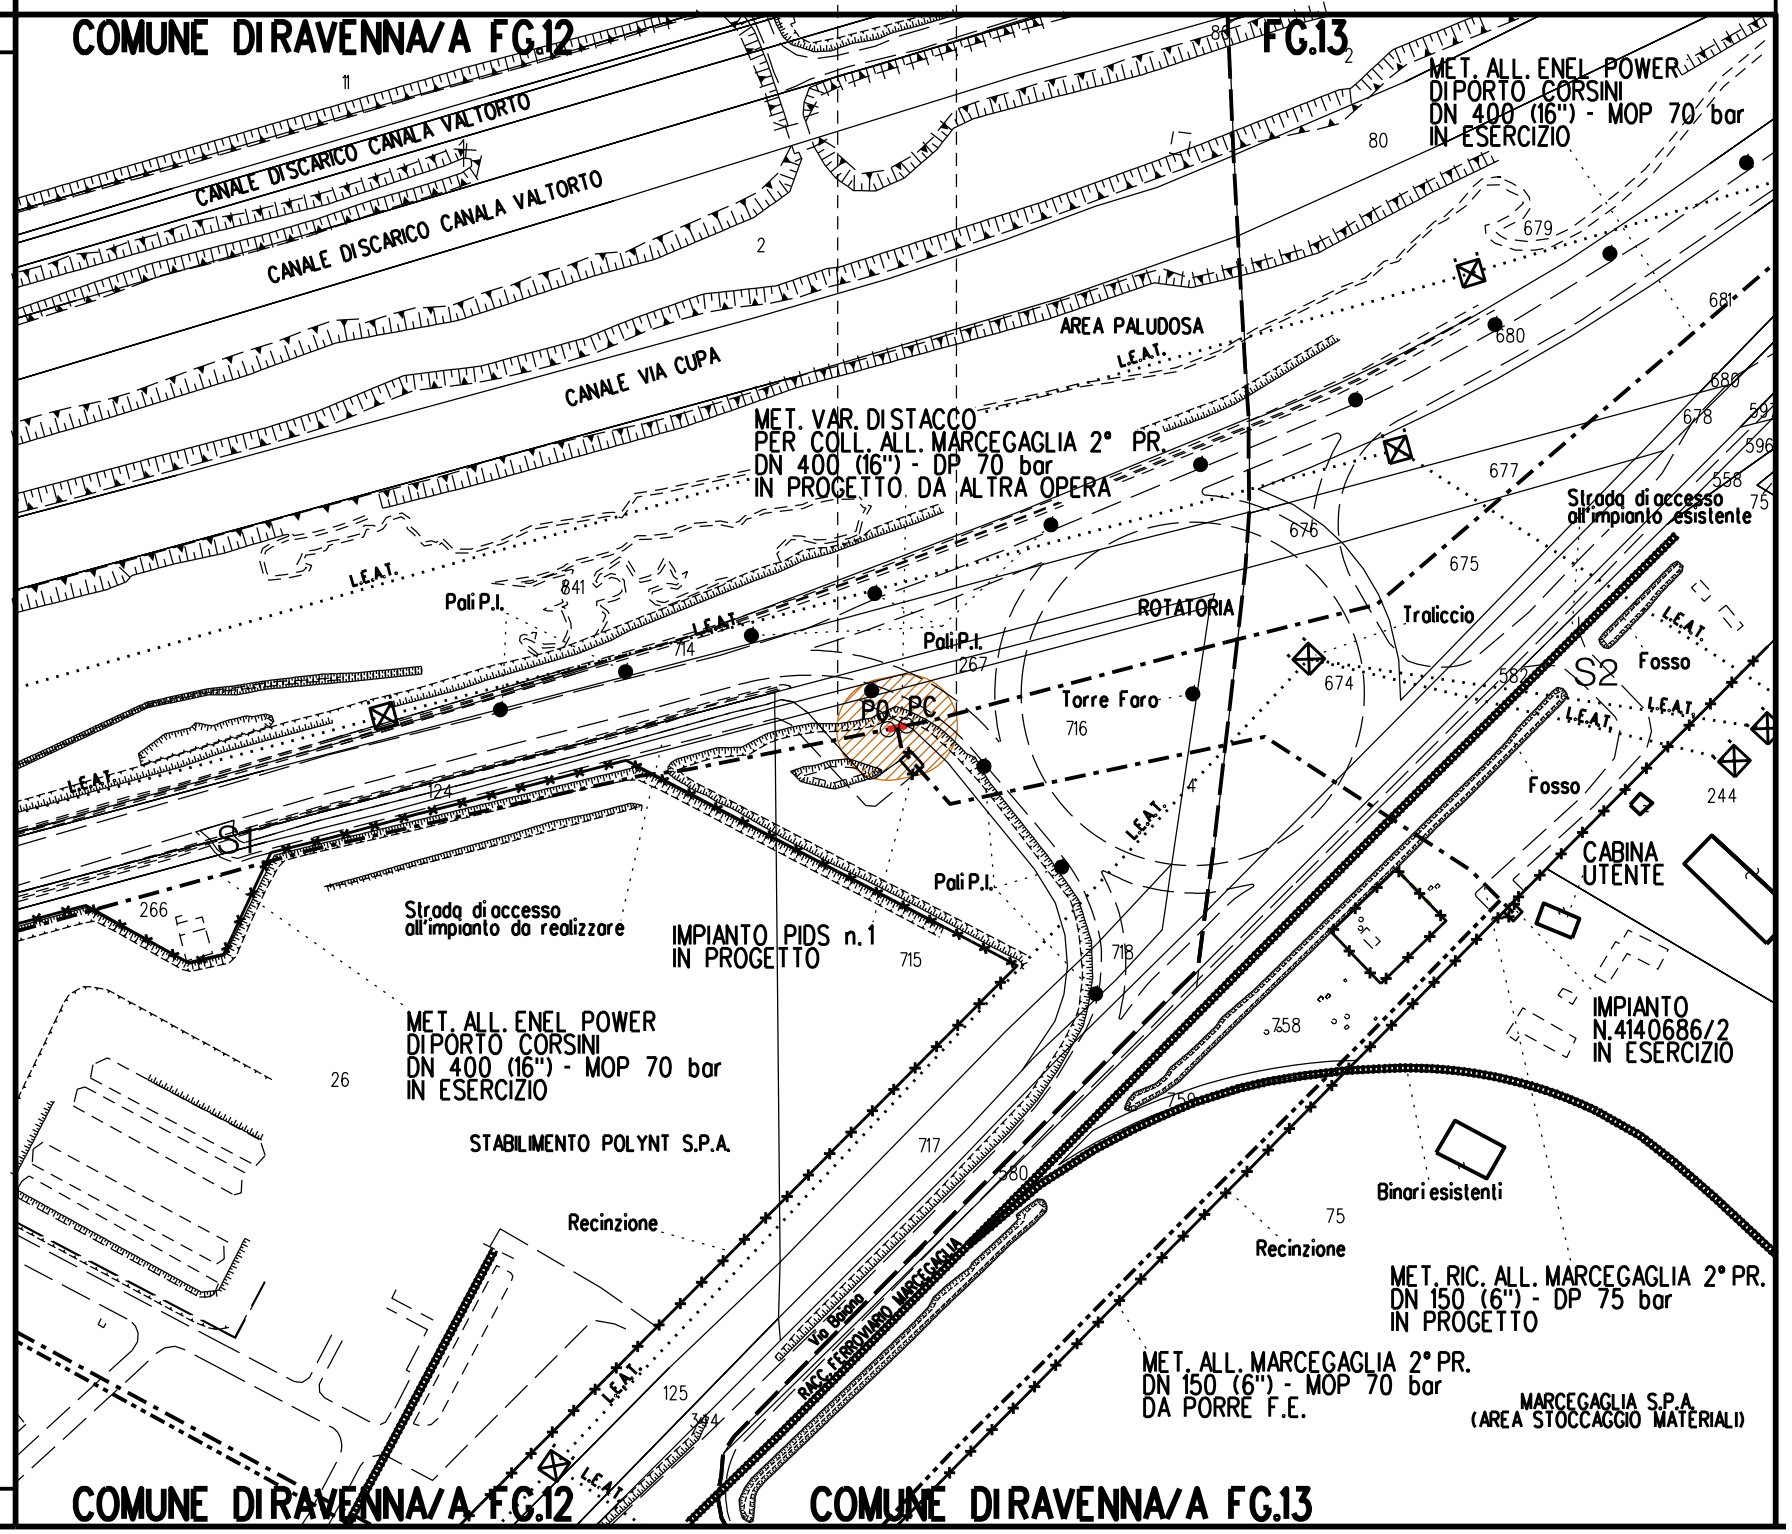

CONFINI AMMINISTRATIVI

Comune di Ravenna - Area Pianificazione Territoriale - Ricognizione Vincoli Espropriativi e Dichiarazioni di P
RPU18 Metanodotto Ravenna Mare - Ravenna Terra Allacci (Determinazione dirigenziale di ARPAE-SAC N. DET-AMB-2021-804 del 18/02/2021)
oni di Pubblica Utilità con valenza di POC

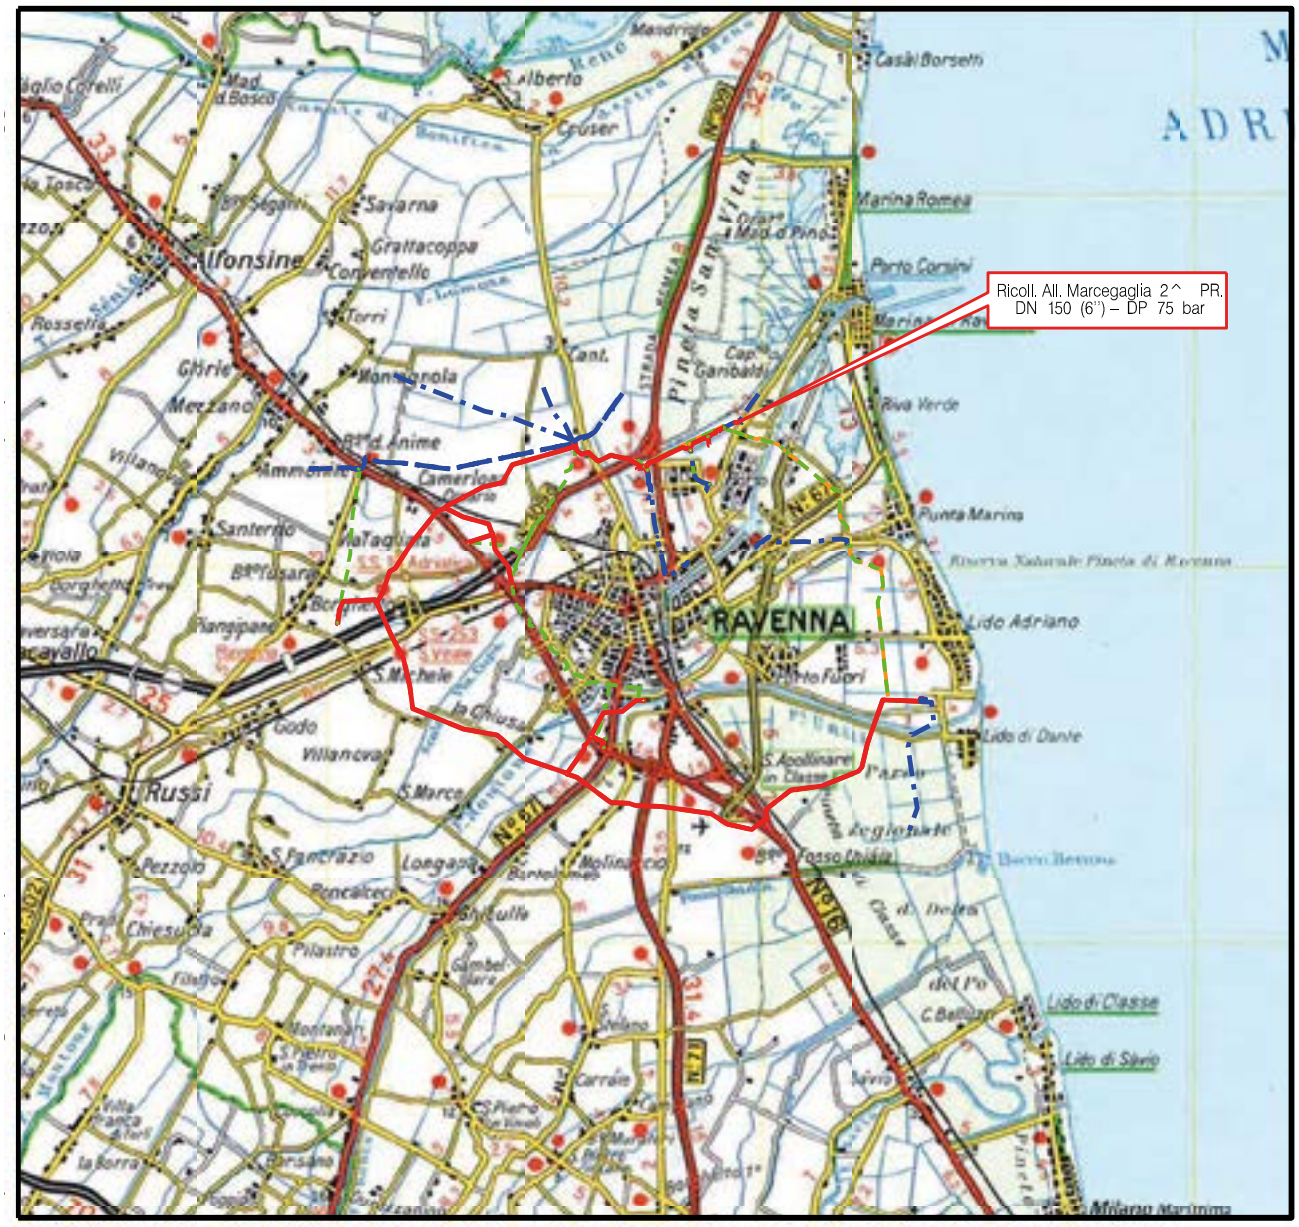

COROGRAFIA **SCALA 1:** 200000

Metanodotto:


Ricoll. All. Marcegaglia 2° Pr.
DN 150 (6") - DP 75 bar

LEGENDA V.P.E.

PLANIMETRIA CATASTALE CON FASCIA DI VINCOLO PREORDINATO ALL'ESPROPRIO E AREE DI OCCUPAZIONE TEMPORANEA

Metanodotto in progetto DN 150 (6")

Impianti in progetto

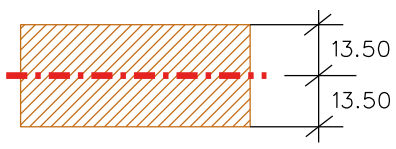

Fascia di vincolo preordinato all' esproprio (v.p.e.), (ASSERVIMENTO) coincidente con la fascia di servitu' DN 150 (6")

Aree di Occupazione Lavori

Aree di occupazione temporanea

A — Allargamenti

S — Strade di accesso provvisorie alle aree di lavoro

S — Strade di accesso definitive da adeguare

S — Strade di accesso definitive

DATI TECNICI FUNZIONALI

AREE SOGGETTE A V.P.E.	
STRADE DI ACCESSO DEFINITIVE	S1 — S2
AMPLIAMENTO IMPIANTI ESISTENTI	
PIAZZOLE	
ALLARGAMENTI	A1 — A2 — A3
STRADE DI ACCESSO PROVVISORIE	S1 — S2
MANUFATTI (Palizzate e sistemazioni superficiali)	
IMPIANTI	PIDS n.1 km 0+010
RIFERIMENTO A DISEGNI E PARTICOLARI	

CONFINI AMMINISTRATIVI

DATI CARATTERISTICI

DATI DI COSTRUZIONE

PRESSIONE DI PROGETTO (DP) **75.0** bar
GRADO DI UTILIZZAZIONE DICHIARATO **f - 0.57**
PRESSIONE MASSIMA DI ESERCIZIO (MOP) **70.0** bar

REALIZZATO IN CONFORMITA' AL **D.M. 17/04/2008**

RIVESTIMENTO GIUNTI DI SALDATURA

FASCE TERMORESTRINGENTI


DATI GENERALI

DN **150 (6")** sp. **7.1** mm da prog **0.00** a prog **195.00**

LUNGHEZZA TOTALE IMPIANTO 195.00

FASE EMISSIONE Autorizzazione Unica 327

PLANIMETRIA 1:2000

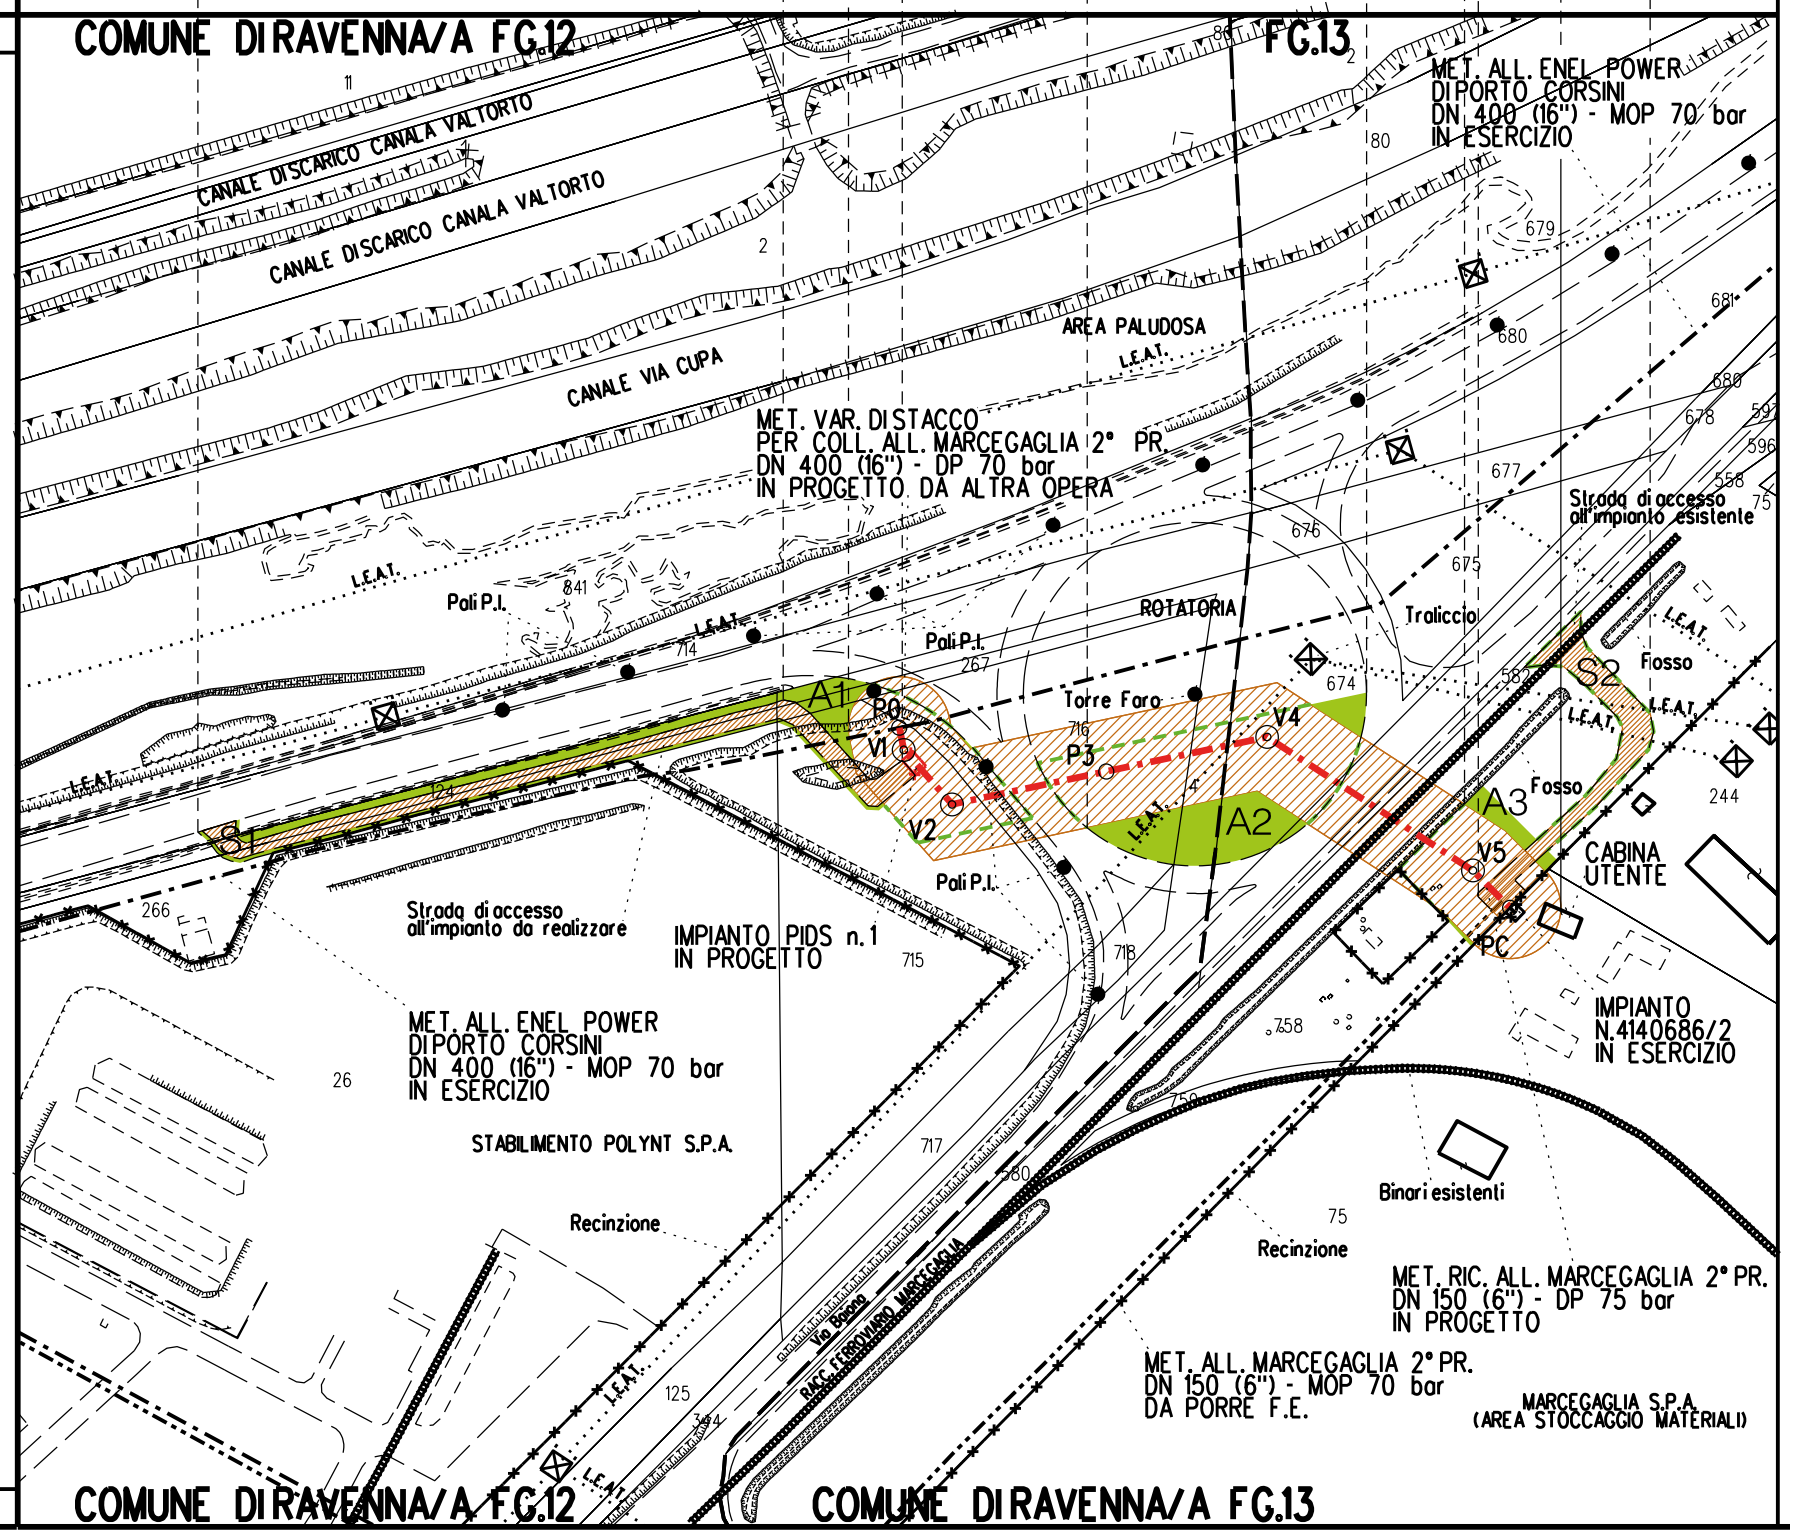

CONFINI AMMINISTRATIVI

Comune di Ravenna - Area Pianificazione Territoriale - Ricognizione Vincoli Espropriativi e Dichiarazioni di P
RPU18 Metanodotto Ravenna Mare - Ravenna Terra Allacci (Determinazione dirigenziale di ARPAE-SAC N.
DET-AMB-2021-804 del 18/02/2021)
Pubblica Utilità con valenza di POC



Metanodotto:

Rif. All. Comune di Ravenna 2° presa
DN 200 (8") - DP 75 bar

PLANIMETRIA CATASTALE CON FASCIA DI VINCOLO
PREORDINATO ALL'ESPROPRIO E AREE DI OCCUPAZIONE TEMPORANEA

LEGENDA V.P.E.

Metanodotto in progetto DN 200 (8")

Opere trenchless (Gallerie, Tunnel, Mini-Microtunnel, Raise Boring e T.O.C.)

Impianti in progetto

13.50
13.50
Fascia di vincolo preordinato all' esproprio (v.p.e.), (ASSERVIMENTO) coincidente con la fascia di servitu' DN 200 (8")

Aree di Occupazione Lavori

Aree di occupazione temporanea

A
Allargamenti

S
Strade di accesso provvisorie alle aree di lavoro

S
Strade di accesso definitive da adeguare

S
Strade di accesso definitive

M
Manufatti in progetto (gabbionate, scogliere, muri, etc.)

DATI TECNICI FUNZIONALI

AREE SOGGETTE A V.P.E.	
STRADE DI ACCESSO DEFINITIVE	S1
AMPLIAMENTO IMPIANTI ESISTENTI	
PIAZZOLE	
ALLARGAMENTI	A1
STRADE DI ACCESSO PROVVISORIE	S1
MANUFATTI (Palizzate e sistemazioni superficiali)	
IMPIANTI	PIDI km 0+000
RIFERIMENTO A DISEGNI E PARTICOLARI	

CONFINI AMMINISTRATIVI

DATI CARATTERISTICI

DATI DI COSTRUZIONE

PRESSIONE DI PROGETTO (DP) **75.0** bar
GRADO DI UTILIZZAZIONE DICHIARATO **f - 0.57**
PRESSIONE MASSIMA DI ESERCIZIO (MOP) **12.0** bar

REALIZZATO IN CONFORMITA' AL **D.M. 17/04/2008**

RIVESTIMENTO GIUNTI DI SALDATURA

FASCE TERMORESTRINGENTI


DATI GENERALI

DN **200 (8")** sp. **7.0** mm da prog **0.00** a prog **3070.00**

LUNGHEZZA TOTALE IMPIANTO 3070.00

FASE EMISSIONE Autorizzazione Unica 327

PLANIMETRIA 1:2000

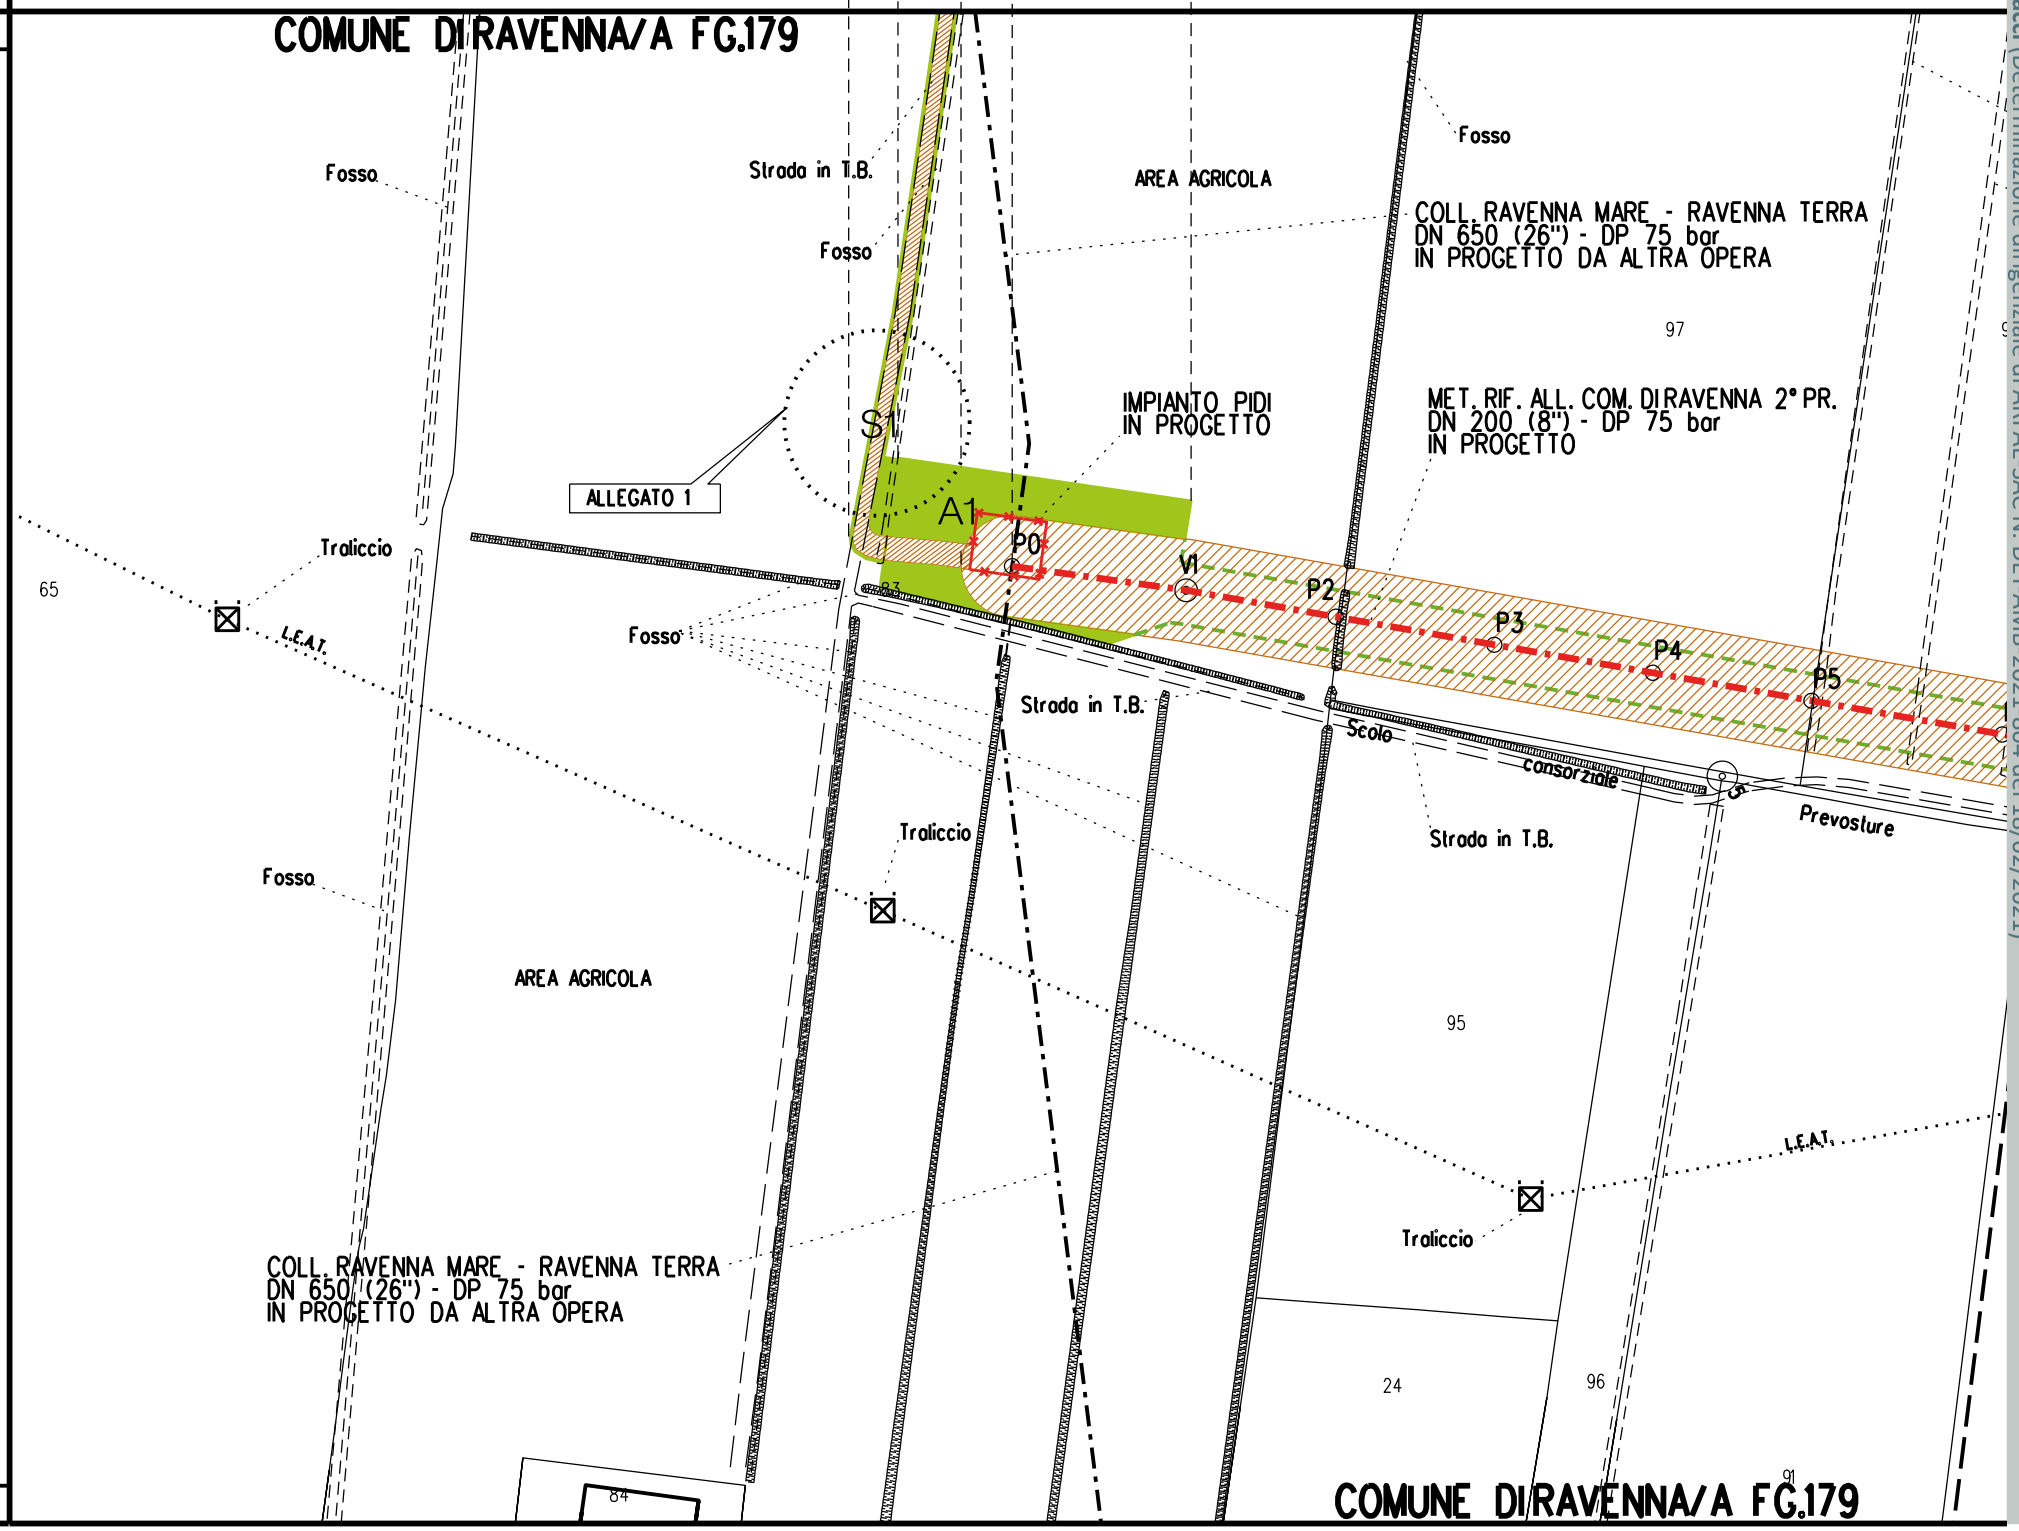

CONFINI AMMINISTRATIVI

Comune di Ravenna - Area Pianificazione Territoriale - Ricognizione Vincoli Espropriativi e Dichiarazioni di Pubblica Utilità con valenza di POC
RPU18 Metanodotto Ravenna Mare - Ravenna Terra Allacci (Determinazione dirigenziale di ARPAE-SAC N. DET-AMB-2021-804 del 18/02/2021)
96

A2 A3

COMUNE DI RAVENNA/A FG.157

COMUNE DI RAVENNA/A FG.155

98 67 99 49 61 60 59 110 23 24 25 53 27 116 103 181 249 38 36 247 71 17 140 108 106 105 69

Fossi
Canale Lama 1° Ramo
Fosso
Strada in T.B.
AREA AGRICOLA
Palo in CLS
Traliccio
L.E.A.T.
Scolo
P6 P7 P8 P9 P10 P11 P12 P13 P14 P15 V16 P17 V18 P19 P20 V21 P22
9.30
0.00
5.55
5.65
Pali in CLS
Pali in legno
L.E.B.T.
consorziale
STRADA STATALE N.16 ADRIATICA
LINEA TELECOM AEREA
Prevosture
MET. RIF. ALL. COM. DI RAVENNA 2^ PR.
DN 200 (8") - DP 75 bar
IN PROGETTO

COMUNE DI RAVENNA/A FG.157

COMUNE DI RAVENNA/

A2 A3 A4 A5

S2

M1

COMUNE DI RAVENNA/A FG.155

COMUNE DI RAVENNA/A FG.156

COMUNE DI RAVENNA/A FG.157

FG.156

STRADA STATALE N.16 ADRIATICA

L.E.A.T.

Palo in CLS

Traliccio

Canale Lama 1° Ramo

Prevosture

Fossi

Fosso

Strada in T.B.

Pali in legno

AREA AGRICOLA

MET. RIF. ALL. COM. DI RAVENNA 2^ PR.
DN 200 (8") - DP 75 bar
IN PROGETTO

PIDS N.1 - IN PROGETTO

MET. RIF. ALL. PETROALMA
DN 100 (4") - DP 75 bar
IN PROGETTO DA ALTRA OPERA

LINEA TELECOM AEREA

ALLEGATO 2

V16 V17 V18 V19 V20 V21

P17 P18 P19 P20 P22 P23 P24 P25 P26 P27 P28 P29 P30

23 24 25 53 41 74 89 72 129 133 27 76 77 78 157 156 60 65 17 71 247 140 108 106 105 121 122 2 69 19

Comune di Ravenna - Area Pianificazione Territoriale - Ricognizione Vincoli Espropriativi e Dichiarazioni di Pubblica Utilità con valenza di POC
RPU18 Metanodotto Ravenna Mare - Ravenna Terra Allacci (Determinazione dirigenziale di ARPAE-SAC N. DET-AMB-2021-804 del 18/02/2021)

A6

A7

S3

COMUNE DI RAVENNA/A FG.156

AREA AGRICOLA

A6

A7

S3

V38

P39

P40

P41

P42

P43

P44

P45

P46

P37

P36

P35

P34

P33

P32

P31

Traliccio

Fosso

Canale Lama 1° Ramo

AREA AGRICOLA

Punto di uscita trivella e ingresso condotta (LATO VARO)

MET. RIF. ALL. COM. DI RAVENNA 2° PR. DN 200 (8") - DP 75 bar IN PROGETTO

MET. ALL. PETROALMA DN 100 (4") - MOP 12 bar DA PORRE F.E.

Palo in CLS

Palo P.I.

VIA RAVEGNANA

Palo in CLS

Palo in legno

Recinzione

Ponte Assi

Strada in T.B.

FIUME MONTONE

FIUME RONCO

Attraversamento in T.O.C.

Punto di ingresso trivella e uscita condotta (LATO RIC)

A8

MET. RIF. ALL. COM. DI
DN 200 (8") - DP 75
IN PROGETTO

ALLE

L.E.A.T.

L.E.B.T.

Linea Telecom aereo

COMUNE DI RAVENNA/A FG.156

COMUNE DI RAVENNA/A FG.158

Comune di Ravenna - Area Pianificazione Territoriale - Ricognizione Vincoli Espropriativi e Dichiarazioni di Pubblica Utilità con valenza di POC
RPU18 Metanodotto Ravenna Mare - Ravenna Terra Allacci (Determinazione dirigenziale di ARPAE-SAC N. DET-AMB-2021-804 del 18/02/2021)

A8

S4

A9

A10

S4

PIDA n.1 km 3+070

COMUNE DI RAVENNA/A FG.126

COMUNE DI RAVENNA/A FG.158

FG.159 - All. A

FIUME MONTONE

FIUMI UNITI

Via Argine Sinistro Fiumi Uniti

Recinzione

ALL. COM. DI RAVENNA 2° PR. DN 150 (6") / MOP 12 bar DA PORRE F.E.

MET. RIF. ALL. COM. DI RAVENNA 2° PR. DN 200 (8") - DP 75 bar IN PROGETTO

Punto di uscita trivella e ingresso condotta (LATO VARO)

ROTONDA CROAZIA

Torre Faro

Fosso

Palo in CLS

Stradina Asfaltata

Via Gerolomini

Via

AREA AGRICOLA

AREA BOSCATA

Strada in T.B.

Attraversamento in T.O.C.

Recinzioni orti

Traliccio

Cabina Utente

IMPIANTO DI PROGETTO

IMPIANTO DA PORRE

ALLEGATO 3

P46 P47 P48 P49 P50 P51 P52 P53 P54 P55 V56 V57 V58 PC

L.E.A.T.

Comune di Ravenna - Area Pianificazione Territoriale - Ricognizione Vincoli Espropriativi e Dichiarazioni di Pubblica Utilità con valenza di POC
RPU18 Metanodotto Ravenna Mare - Ravenna Terra Allacci (Determinazione dirigenziale di ARPAE-SAC N. DET-AMB-2021-804 del 18/02/2021)



COROGRAFIA **SCALA 1:** 200000

Metanodotto:


Rif. All. Petroalma
DN 100 (4") - DP 75 bar

PLANIMETRIA CATASTALE CON FASCIA DI VINCOLO PREORDINATO ALL'ESPROPRIO

LEGENDA V.P.E.

Metanodotto in progetto DN 100 (4")

Impianti in progetto

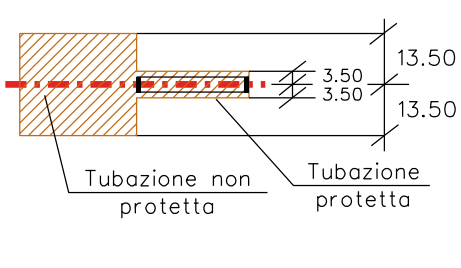

Fascia di vincolo preordinato all' esproprio (v.p.e.), (ASSERVIMENTO) coincidente con la fascia di servitu' DN 100 (4")

Aree di Occupazione Lavori

Aree di occupazione temporanea

A — Allargamenti

S — Strade di accesso provvisorie alle aree di lavoro

S — Strade di accesso definitive da adeguare

DATI TECNICI FUNZIONALI

AREE SOGGETTE A V.P.E.

STRADE DI ACCESSO DEFINITIVE

AMPLIAMENTO IMPIANTI ESISTENTI

PIAZZOLE

ALLARGAMENTI

STRADE DI ACCESSO PROVVISORIE

MANUFATTI (Palizzate e sistemazioni superficiali)

IMPIANTI

RIFERIMENTO A DISEGNI E PARTICOLARI

CONFINI AMMINISTRATIVI

DATI CARATTERISTICI

DATI DI COSTRUZIONE

PRESSIONE DI PROGETTO (DP) **75.0** bar
GRADO DI UTILIZZAZIONE DICHIARATO **f - 0.57**
PRESSIONE MASSIMA DI ESERCIZIO (MOP) **12.0** bar

REALIZZATO IN CONFORMITA' AL **D.M. 17/04/2008**

RIVESTIMENTO GIUNTI DI SALDATURA

FASCE TERMORESTRINGENTI

DATI GENERALI


DN **100 (4")** sp. **5.2** mm da prog **0.00** a prog **545.00**

LUNGHEZZA TOTALE IMPIANTO 545.00

FASE EMISSIONE Autorizzazione Unica 327

CONFINI AMMINISTRATIVI

PLANIMETRIA 1:2000

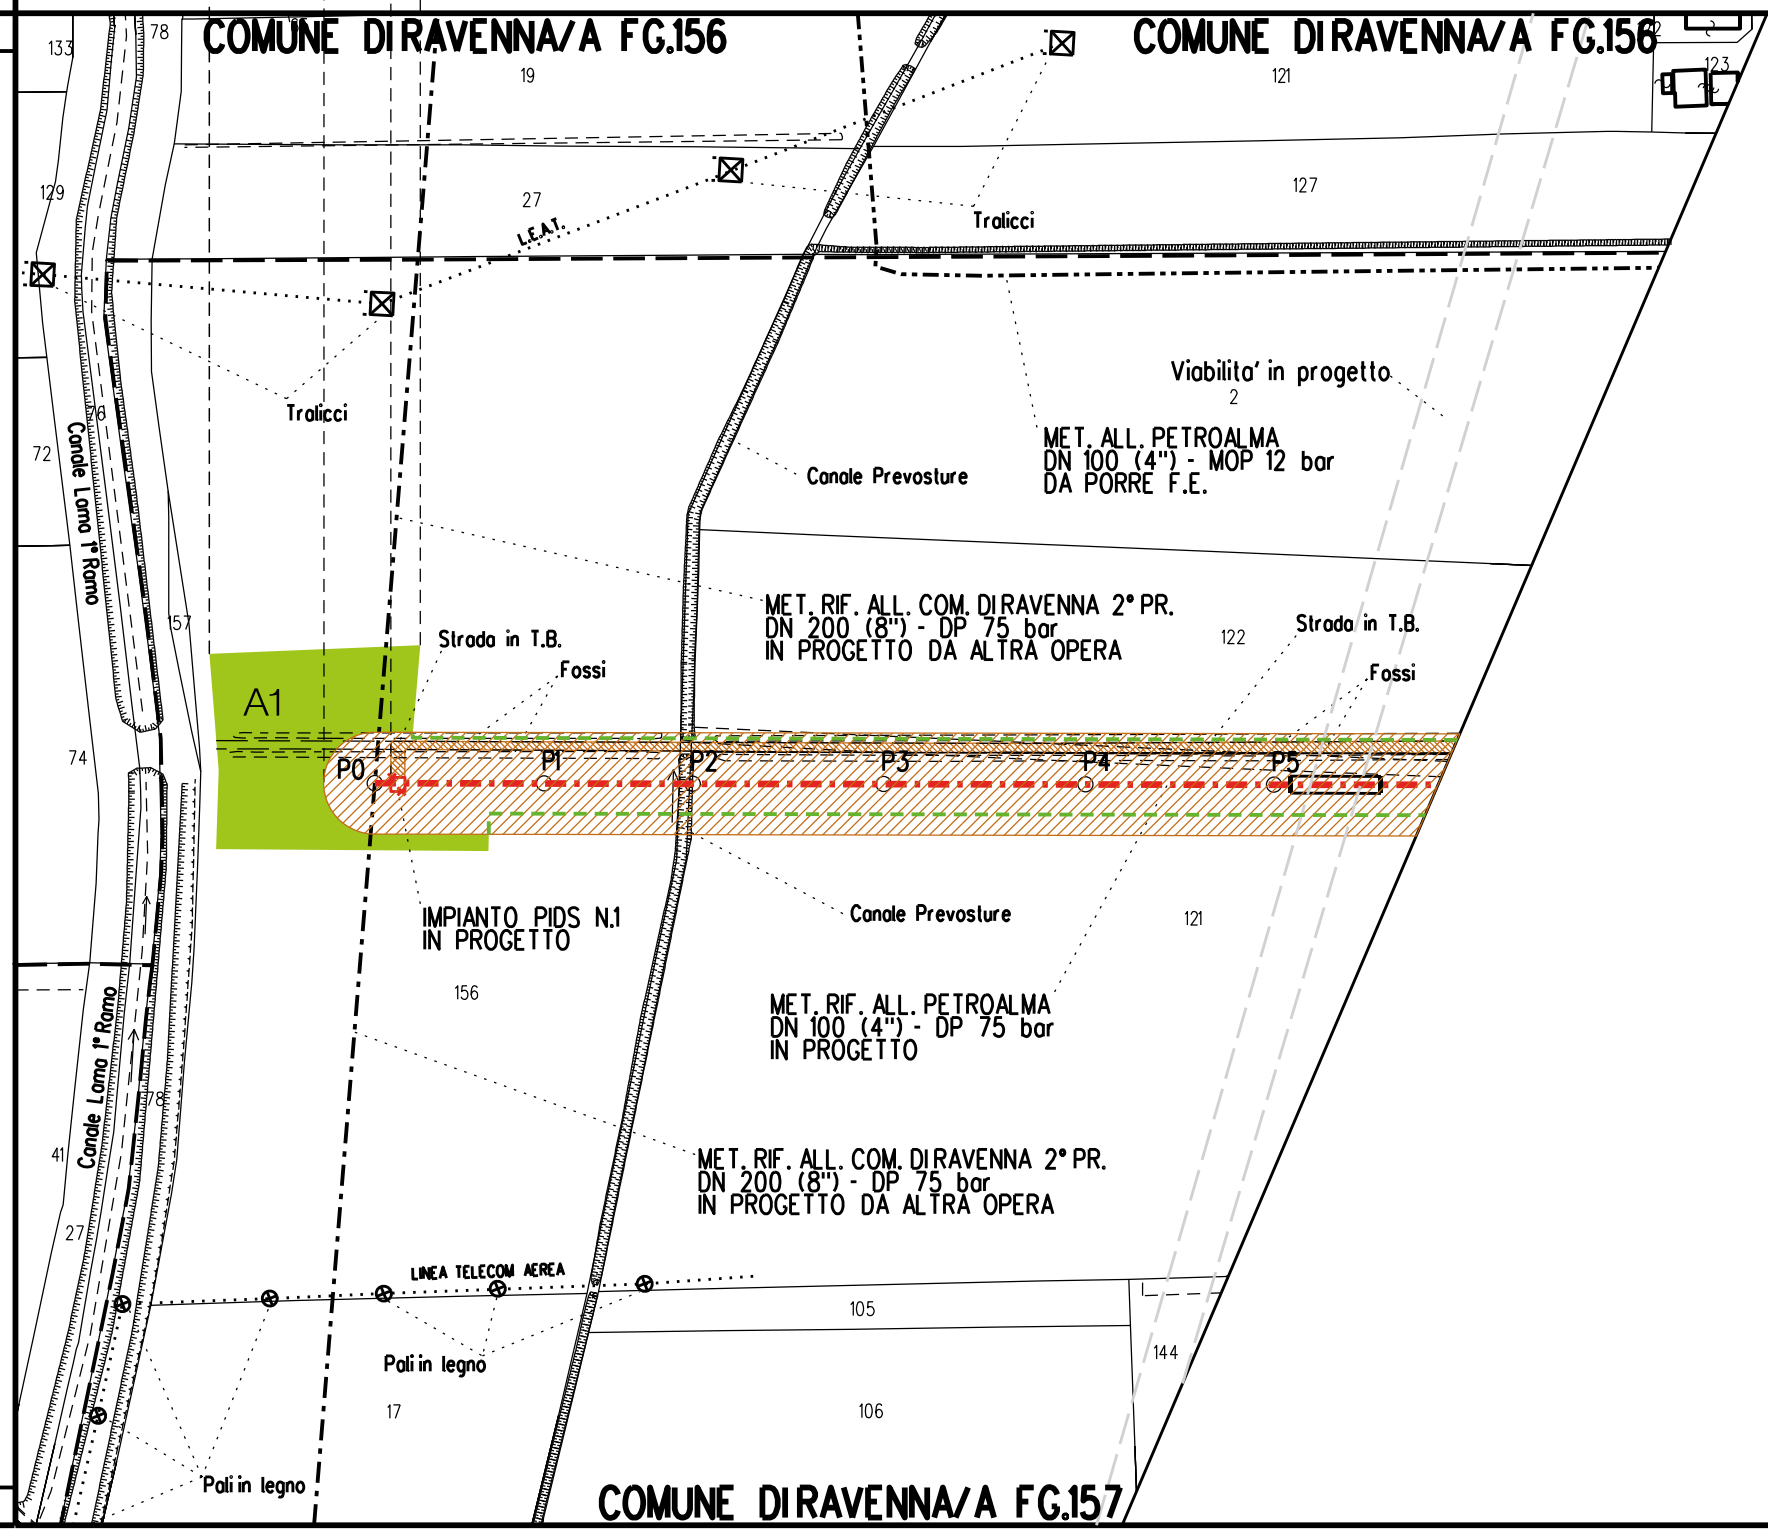

Comune di Ravenna - Area Pianificazione Territoriale - Ricognizione Vincoli Espropriativi e Dichiarazioni di Pubblica Utilità con valenza di POC
RPU18 Metanodotto Ravenna Mare - Ravenna Terra Allacci (Determinazione dirigenziale di ARPAE-SAC N. DET-AMB-2021-804 del 18/02/2021)

S1–S2

S1

A2

S1

S2

PIDA n.2 km 0+540

COMUNE DI RAVENNA/A FG.156

COMUNE DI RAVENNA/A FG.158

FG.156

Viabilita' in progetto

MET. ALL. PETROALMA
DN 100 (4") - MOP 12 bar
DA PORRE F.E.

Via Ravegnana

FIUME RONCO

Pali P.I.

LINEA TELECOM AEREA

Pali in Legno

AREA AGRICOLA

AMPLIAMENTO BAGNI

FABBRICATO RILEVATO
IN CAMPO

L.E.B.T.

A2 V8 V9 P10 V11 V12 S1 S2 P6 FC

Strada in T.B.

Fossi

P4 P5

Recinzione

Pali in CLS

IMPIANTO N. 4104350/2
DA PORRE F.E.

MET. RIF. ALL. PETROALMA
DN 100 (4") - DP 75 bar
IN PROGETTO

IMPIANTO PIDA N.2
IN PROGETTO

FG.157

COMUNE DI RAVENNA/A FG.157



Metanodotto:

Rif. All. Cofar e Pineta


DN 100 (4") - DP 75 bar

PLANIMETRIA CATASTALE CON FASCIA DI VINCOLO
PREORDINATO ALL'ESPROPRIO E AREE DI OCCUPAZIONE TEMPORANEA

LEGENDA V.P.E.

Metanodotto in progetto DN 100 (4")

Impianti in progetto

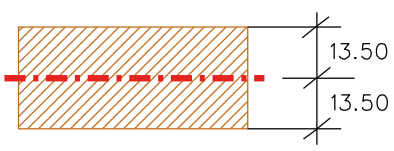

Fascia di vincolo preordinato
all' esproprio (v.p.e.), (ASSERVIMENTO)
coincidente con la fascia di servitu'
DN 100 (4")

Aree di Occupazione Lavori

Aree di occupazione temporanea

A — Allargamenti

S — Strade di accesso provvisorie
alle aree di lavoro

S — Strade di accesso definitive da adeguare

S — Strade di accesso definitive

M — Manufatti in progetto
(gabbionate, scogliere, muri, etc.)

DATI TECNICI FUNZIONALI

AREE SOGGETTE A V.P.E.

STRADE DI ACCESSO DEFINITIVE — S1

AMPLIAMENTO IMPIANTI ESISTENTI

PIAZZOLE

ALLARGAMENTI — A1

STRADE DI ACCESSO PROVVISORIE — S1

MANUFATTI (Palizzate e sistemazioni superficiali)

IMPIANTI — PIDI km 0+000

RIFERIMENTO A DISEGNI E PARTICOLARI

CONFINI AMMINISTRATIVI

DATI CARATTERISTICI

DATI DI COSTRUZIONE

PRESSIONE DI PROGETTO (DP) **75.0** bar
GRADO DI UTILIZZAZIONE DICHIARATO **f - 0.57**
PRESSIONE MASSIMA DI ESERCIZIO (MOP) **24.0** bar

REALIZZATO IN CONFORMITA' AL **D.M. 17/04/2008**

RIVESTIMENTO GIUNTI DI SALDATURA

FASCE TERMORESTRINGENTI


DATI GENERALI

DN **100 (4")** sp. **5.2** mm da prog **0.00** a prog **1580.00**

LUNGHEZZA TOTALE IMPIANTO 1580.00

FASE EMISSIONE Autorizzazione Unica 327

PLANIMETRIA 1:2000

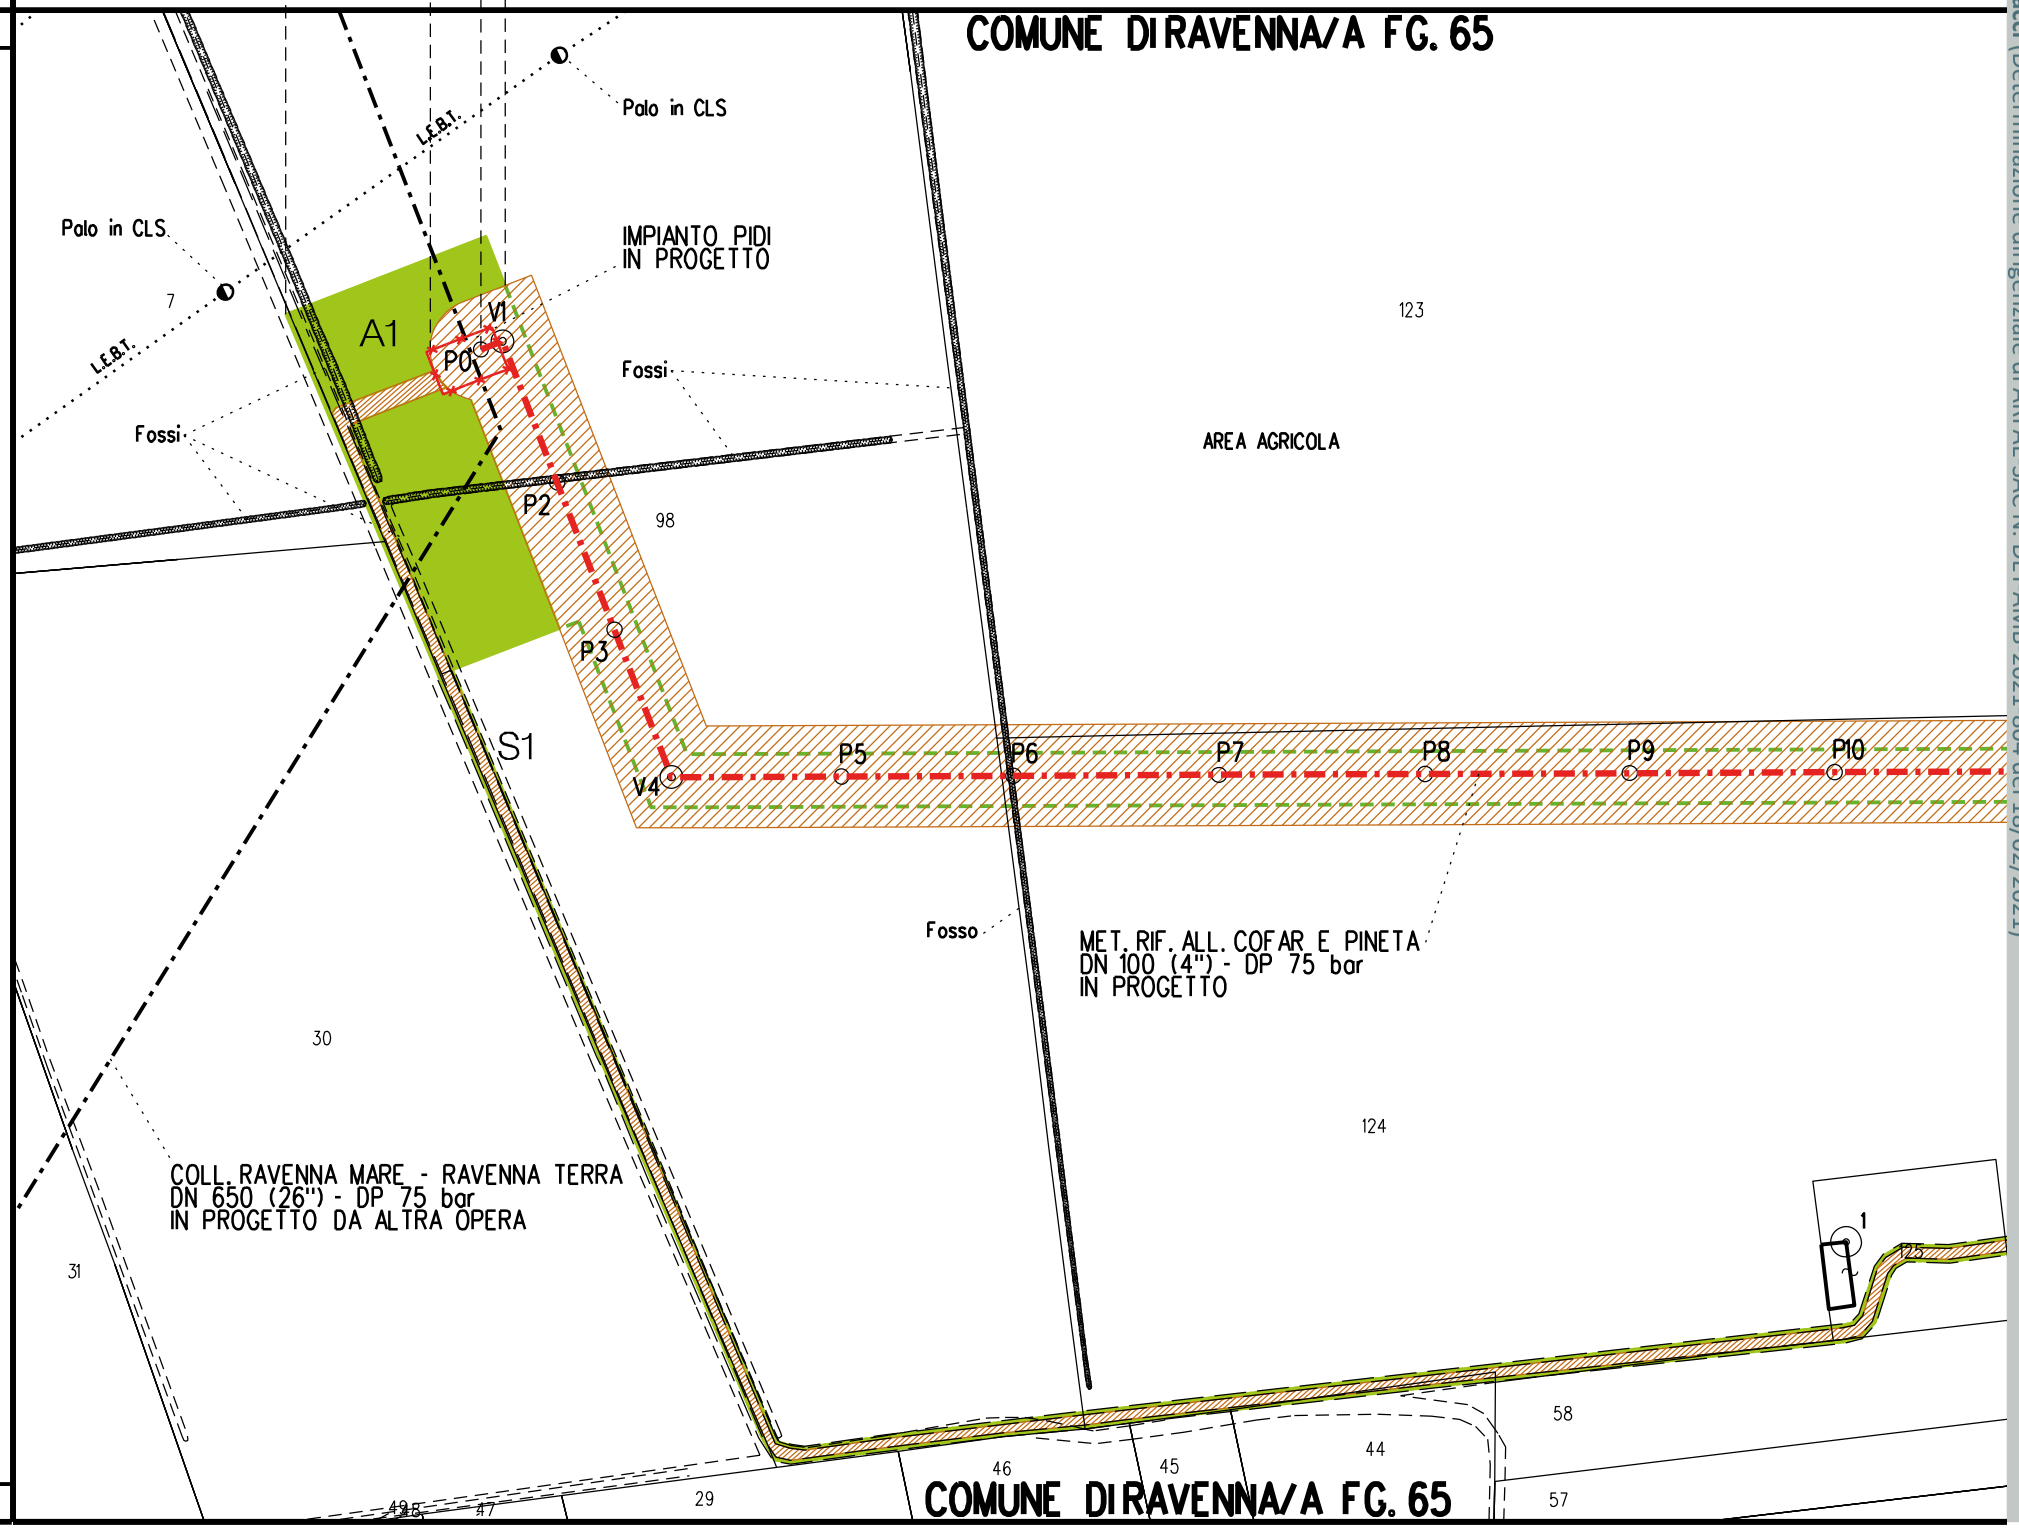

CONFINI AMMINISTRATIVI

Comune di Ravenna - Area Pianificazione Territoriale - Ricognizione Vincoli Espropriativi e Dichiarazioni di Pubblica Utilità con valenza di POC
RPU18 Metanodotto Ravenna Mare - Ravenna Terra Allacci (Determinazione dirigenziale di ARPAE-SAC N. DET-AMB-2021-804 del 18/02/2021)

S1

A2

S1

COMUNE DI RAVENNA/A FG. 65

FG. 64

DI
O

123

AREA AGRICOLA

L.E.M.T.

Via Bartolotti

Palo in CLS

52

329

488

489

Fossi

P5 P6 P7 P8 P9 P10 P11 P12 P13 P14 P15 P16 P17 P18

Fossi

A2

Via Bartolotti

Palo in CLS

Fosso

MET. RIF. ALL. COFAR E PINETA
DN 100 (4") - DP 75 bar
IN PROGETTO

124

Fossi

S1

1

125

378

Canaletta Vecchia
Godo Valle

381

463

375

L.E.A.T.

L.E.M.T.

46 45 44 58 57 52 51

COMUNE DI RAVENNA/A FG. 65

COMUNE DI RAVENNA/A FG. 64

Comune di Ravenna - Area Pianificazione Territoriale - Ricognizione Vincoli Espropriativi e Dichiarazioni di Pubblica Utilità con valenza di POC
RPU18 Metanodotto Ravenna Mare - Ravenna Terra Allacci (Determinazione dirigenziale di ARPAE-SAC N. DET-AMB-2021-804 del 18/02/2021)

A3

A4

A5

M1

M2

PIDA n.1 km 1+580

COMUNE DI RAVENNA/A FG. 64

COMUNE DI RAVENNA/A FG. 95

488

466

467

329

489

82

225

AREA BOSCATA

AREA DEPOSITO MATERIALI

Recinzione

AUTODEMOLIZIONE

MET. RIF. ALL. COFAR E PINETA
DN 100 (4") - DP 75 bar
IN PROGETTO

AREA AGRICOLA

228

52

P19

P20

P21

V22

463

P23

P24

P25

P26

P27

P28

V29

V30

P31

V32

P33

P34

P35

V36

V37

PC

S2

CABINA

IMPIANTO N.
DA PORRE F.

IMPIANTO PIDA
IN PROGETTO

Canaletta Vecchia
Godo Valle

Traliccio

L.E.A.T.

Fosso

Bariolotta

ALL. COFAR E PINETA
DN 100 (4") - MOP 24 bar
DA PORRE F.E.

348

2

4

115

COMUNE DI RAVENNA/A FG. 64

COMUNE DI RAVENNA/A FG. 94

S2

A5

S2

PIDA n.1 km 1+580

COMUNE DI RAVENNA/A FG. 95

COMUNE DI RAVENNA/A FG. 95

86

82

225

AREA BOSCATA

Recinzione

Recinzione

AREA AGRICOLA

A5

V36

P35

P34

P33

V37

PC

IMPIANTO N. 4101380/2
DA PORRE F.E.

IMPIANTO PIDA N.1
IN PROGETTO

ALL. COFAR E PINETA
DN 100 (4") - MOP 24 bar
DA PORRE F.E.

Bartolotta

2

4

115

159

132

S2

PARCHEGGIO COFAR S.R.L.

CABINA UTENTE

131

Recinzione

64

63

190

189

188

173

237

143

175

141

142

106

153

60

155

74

78

19

178

AUTOSTRADA A14 DIRAMAZIONE RAVENNA

Cà Ronconi

154

7

30

SP 98

168

169

120

11

6

32

Zamoni

Via Braccesco

77

52

S2

Strada Privata

COMUNE DI RAVENNA/A FG. 95

FG. 119




Metanodotto: **Variante per inserimento fondello su All. Cofar e Pineta DN 100 (4") - DP 24 bar**

PLANIMETRIA CATASTALE CON FASCIA DI VINCOLO PREORDINATO ALL'ESPROPRIO

LEGENDA V.P.E.

Metanodotto in progetto DN 100 (4")

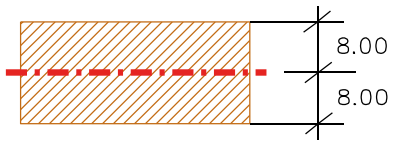

Fascia di vincolo preordinato all' esproprio (v.p.e.), (ASSERVIMENTO) coincidente con la fascia di servitu' DN 100 (4")

DATI TECNICI FUNZIONALI

AREE SOGGETTE A V.P.E.

STRADE DI ACCESSO DEFINITIVE

AMPLIAMENTO IMPIANTI ESISTENTI

PIAZZOLE

ALLARGAMENTI

STRADE DI ACCESSO PROVVISORIE

MANUFATTI (Palizzate e sistemazioni superficiali)

IMPIANTI

RIFERIMENTO A DISEGNI E PARTICOLARI

CONFINI AMMINISTRATIVI

DATI CARATTERISTICI

DATI DI COSTRUZIONE

PRESSIONE DI PROGETTO 24.0 bar

PRESSIONE MASSIMA DI ESERCIZIO (MOP) 24.0 bar

GRADO DI UTILIZZAZIONE DICHIARATO f - 0.30

REALIZZATO IN CONFORMITA' AL D.M. 17/04/2008

RIVESTIMENTO GIUNTI DI SALDATURA

FASCE TERMORESTRINGENTI

DATI GENERALI


DN 100 SP 5.2 [4"] 2.00 m

LUNGHEZZA TOTALE IMPIANTO 2.00 m.

FASE EMISSIONE: Autorizzazione Unica 327

CONFINI AMMINISTRATIVI

PLANIMETRIA 1:2000

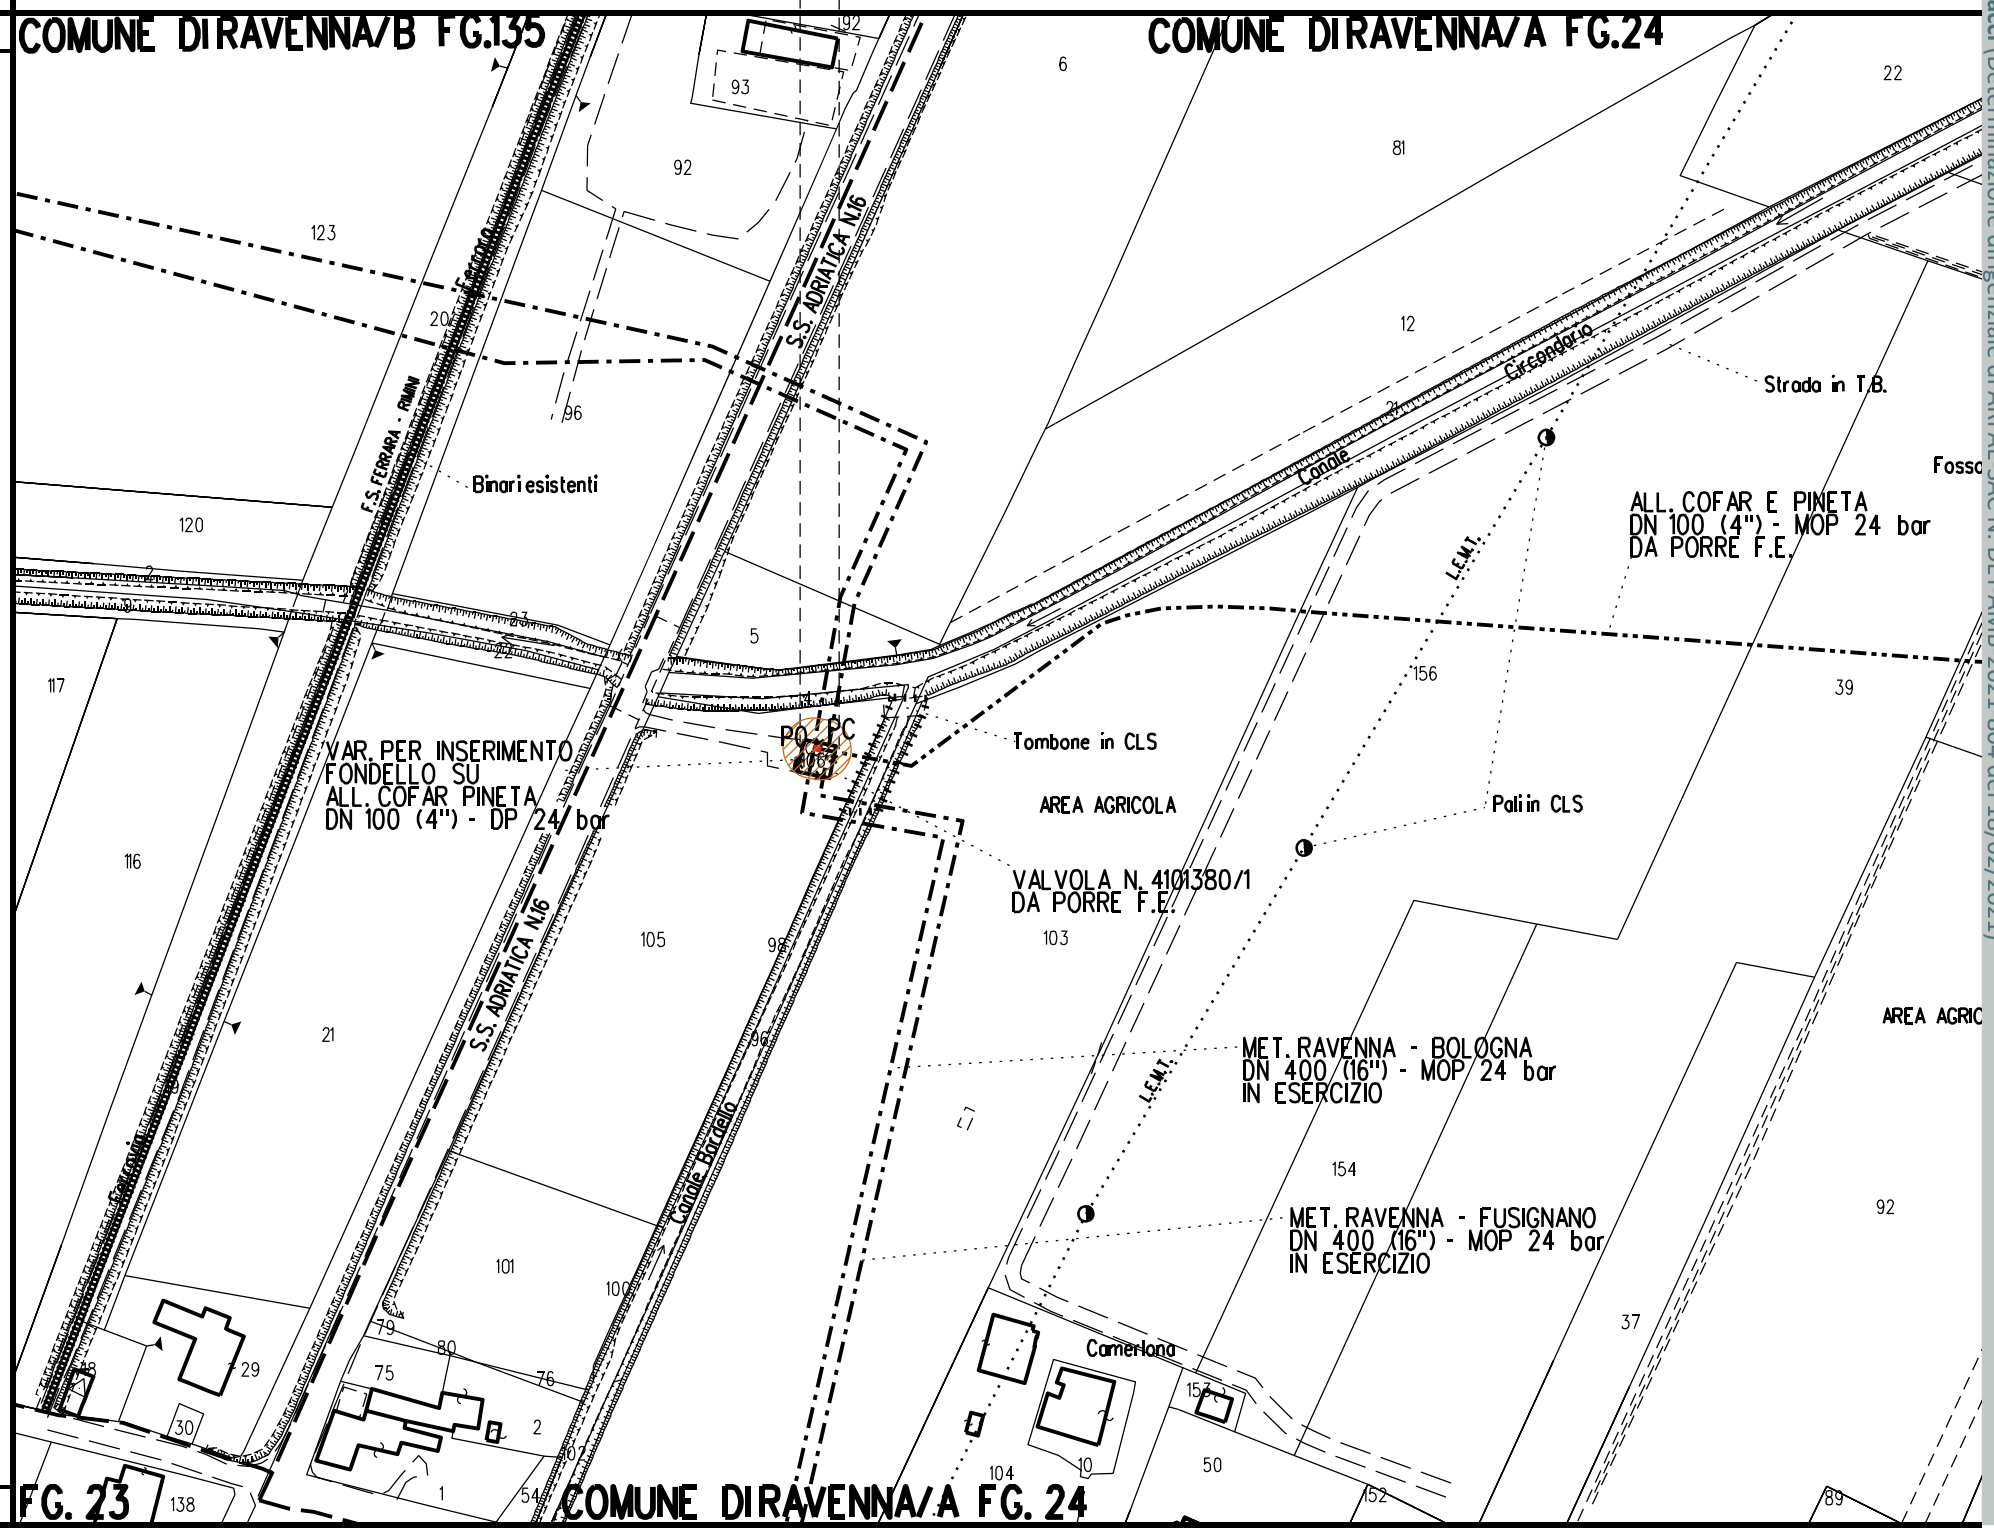

Comune di Ravenna - Area Pianificazione Territoriale - Ricognizione Vincoli Espropriativi e Dichiarazioni di Pubblica Utilità con valenza di POC
RPU18 Metanodotto Ravenna Mare - Ravenna Terra Allacci (Determinazione dirigenziale di ARPAE-SAC N. DET-AMB-2021-804 del 18/02/2021)



COROGRAFIA **SCALA 1:** 200000

Metanodotto:

Rif. All. Alma Distribuzione
DN 100 (4") - DP 75 bar


PLANIMETRIA CATASTALE CON FASCIA DI VINCOLO PREORDINATO ALL'ESPROPRIO E AREE DI OCCUPAZIONE TEMPORANEA

LEGENDA V.P.E.

Metanodotto in progetto DN 100 (4")

Opere trenchless (Gallerie, Tunnel, Mini-Microtunnel, Raise Boring e T.O.C.)

Impianti in progetto

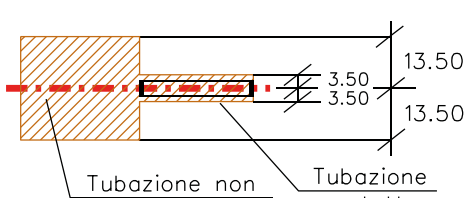

Fascia di vincolo preordinato all' esproprio (v.p.e.), (ASSERVIMENTO) coincidente con la fascia di servitu' DN 100 (4")

Aree di Occupazione Lavori

Aree di occupazione temporanea

A — Allargamenti

S — Strade di accesso provvisorie alle aree di lavoro

S — Strade di accesso definitive da adeguare

S — Strade di accesso definitive

DATI TECNICI FUNZIONALI

AREE SOGGETTE A V.P.E.	
STRADE DI ACCESSO DEFINITIVE	S1
AMPLIAMENTO IMPIANTI ESISTENTI	
PIAZZOLE	
ALLARGAMENTI	
STRADE DI ACCESSO PROVVISORIE	S1
MANUFATTI (Palizzate e sistemazioni superficiali)	
IMPIANTI	
RIFERIMENTO A DISEGNI E PARTICOLARI	

CONFINI AMMINISTRATIVI

DATI CARATTERISTICI

DATI DI COSTRUZIONE

PRESSIONE DI PROGETTO (DP) **75.0** bar
GRADO DI UTILIZZAZIONE DICHIARATO **f - 0.57**
PRESSIONE MASSIMA DI ESERCIZIO (MOP) **24.0** bar

REALIZZATO IN CONFORMITA' AL **D.M. 17/04/2008**

RIVESTIMENTO GIUNTI DI SALDATURA
FASCE TERMORESTRINGENTI


DATI GENERALI

DN **100 (4")** sp. **5.2** mm da prog **0.00** a prog **3090.00**

LUNGHEZZA TOTALE IMPIANTO 3090.00

FASE EMISSIONE Autorizzazione Unica 327

PLANIMETRIA 1:2000

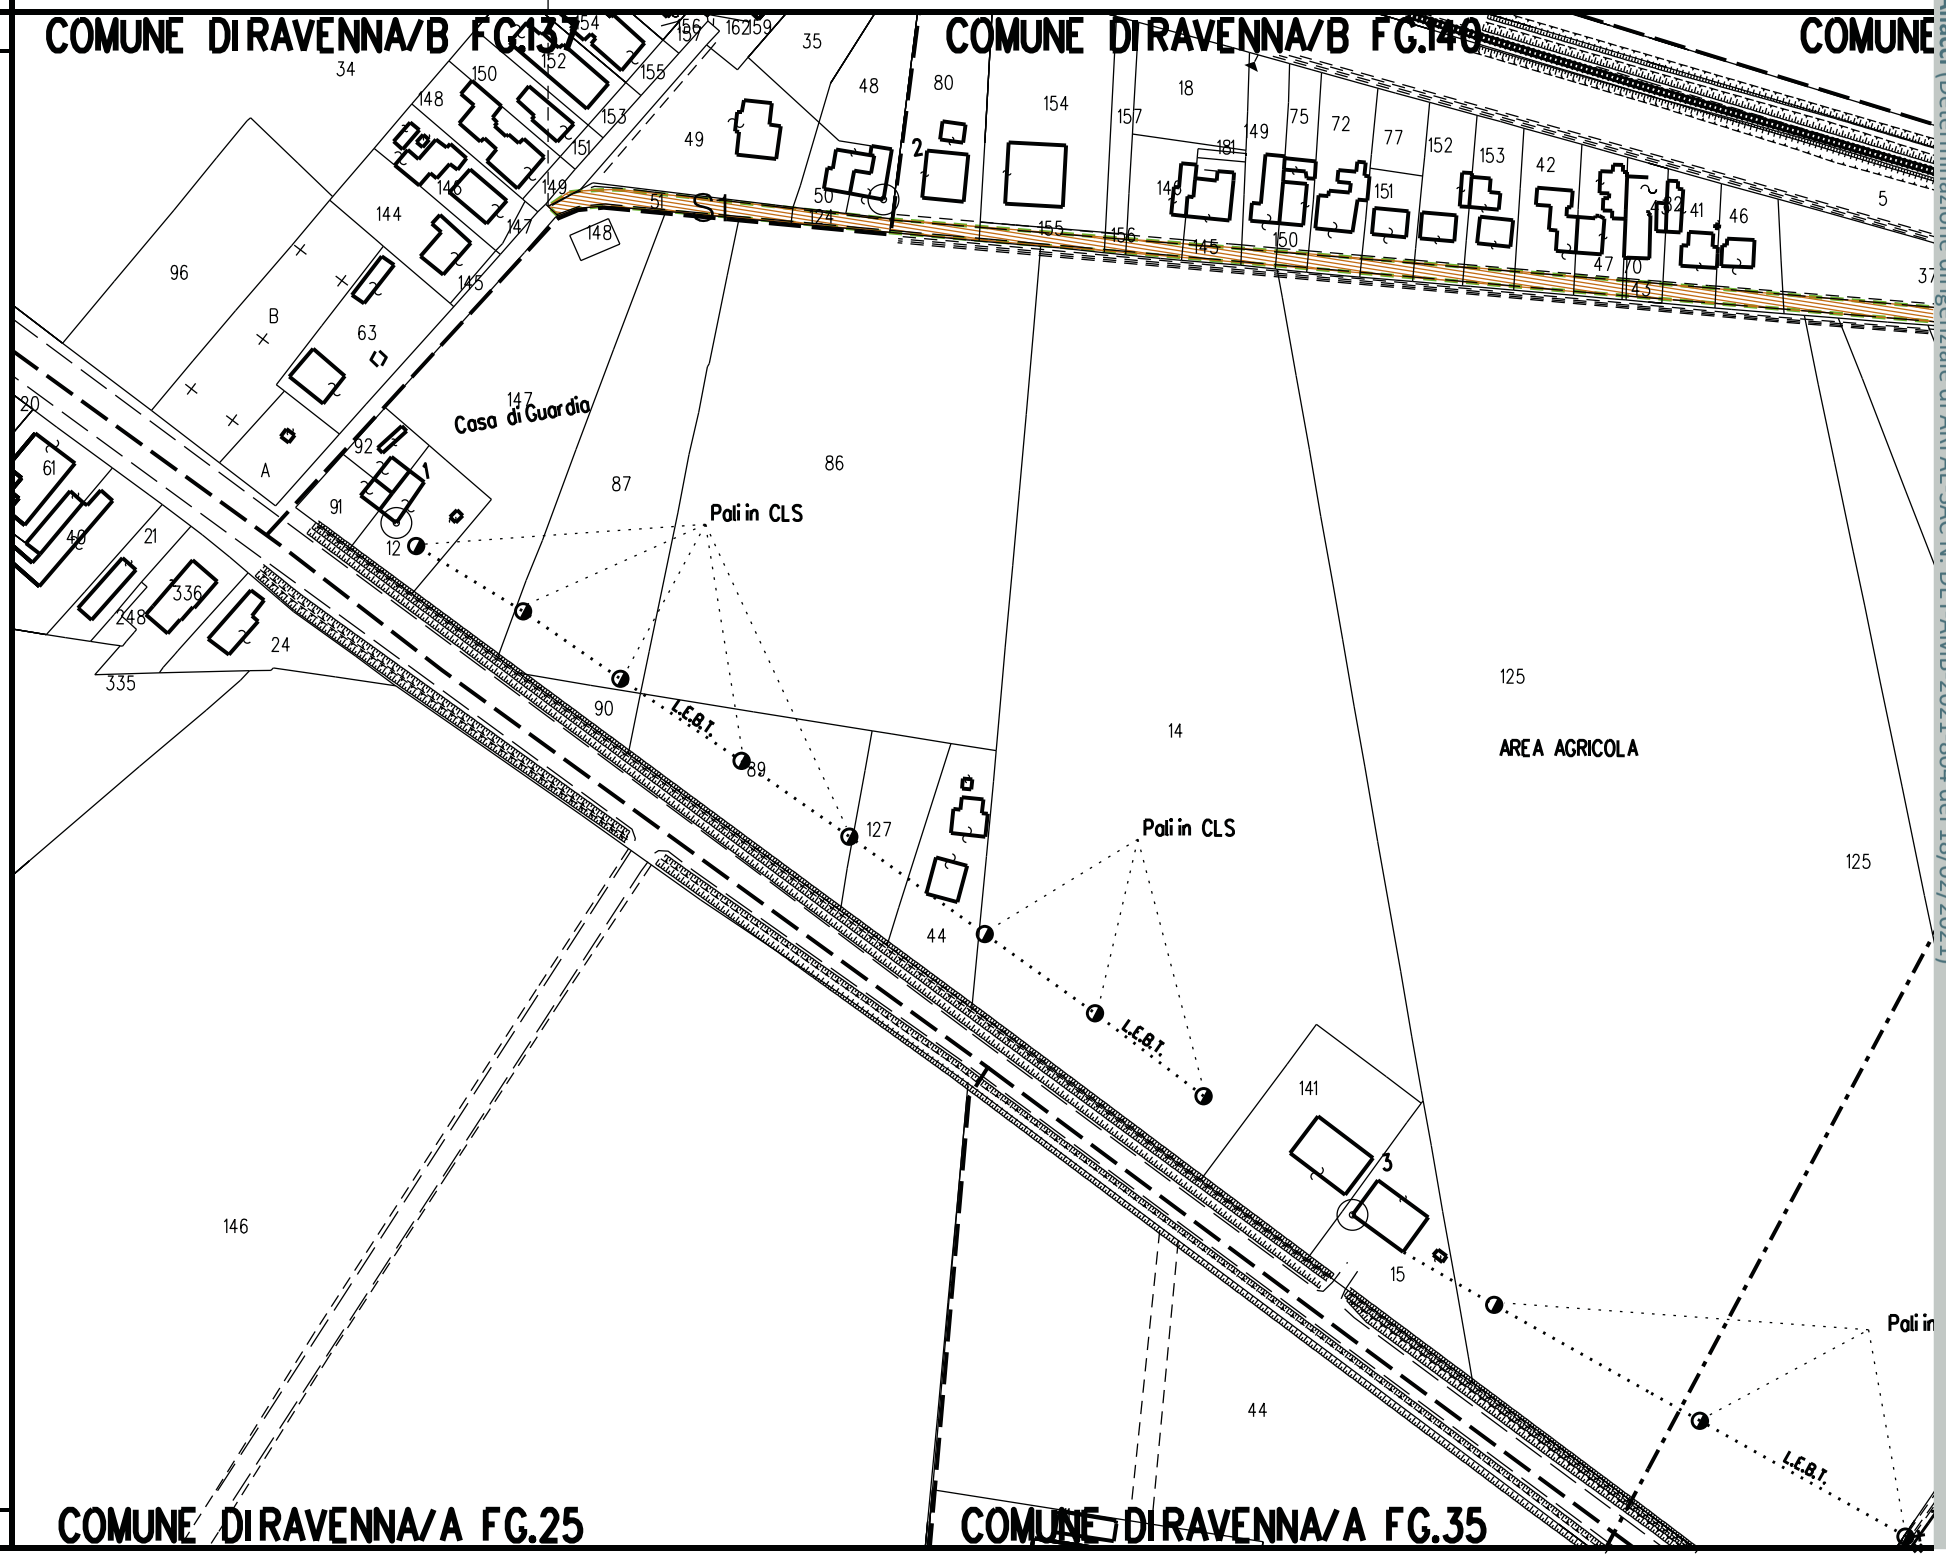

CONFINI AMMINISTRATIVI

Comune di Ravenna - Area Pianificazione Territoriale - Ricognizione Vincoli Espropriativi e Dichiarazioni di Pubblica Utilità con valenza di POC
RPU18 Metanodotto Ravenna Mare - Ravenna Terra Allacci (Determinazione dirigenziale di ARPAE-SAC N. DET-AMB-2021-804 del 18/02/2021)

A1

PIDI km 0+000

NE DI RAVENNA/B FG.138

FG.139

COLL. RAVENNA MARE - RAVENNA TERRA
DN 650 (26") - DP 75 bar
IN PROGETTO DA ALTRA OPERA

MET. RIF. ALL. ALMA DISTRIBUZIONE
DN 100 (4") - DP 75 bar
IN PROGETTO

IMPIANTO PIDI
IN PROGETTO

F.S. FERRARA - RIMINI

Binari esistenti

Palo in CLS

Traliccio

Strada in T.B.

Fosso

VIGNETO

FRUTTETO

Arginello

Recinzione

L.E.A.T.

L.E.M.T.

P0 P1 P2 P3 P4 P5 P6 P7 P8 P9 P10 P11 P12 P13 P14


V1 V2 V13

COLL. RAVENNA MARE - RAVENNA TERRA
DN 650 (26") - DP 75 bar
IN PROGETTO DA ALTRA OPERA

COMUNE DI RAVENNA/B FG.140

COMUNE DI RAVENNA/B FG.140

Comune di Ravenna - Area Pianificazione Territoriale - Ricognizione Vincoli Espropriativi e Dichiarazioni di Pubblica Utilità con valenza di POC
RPU18 Metanodotto Ravenna Mare - Ravenna Terra Allacci (Determinazione dirigenziale di ARPAE-SAC N. DET-AMB-2021-804 del 18/02/2021)

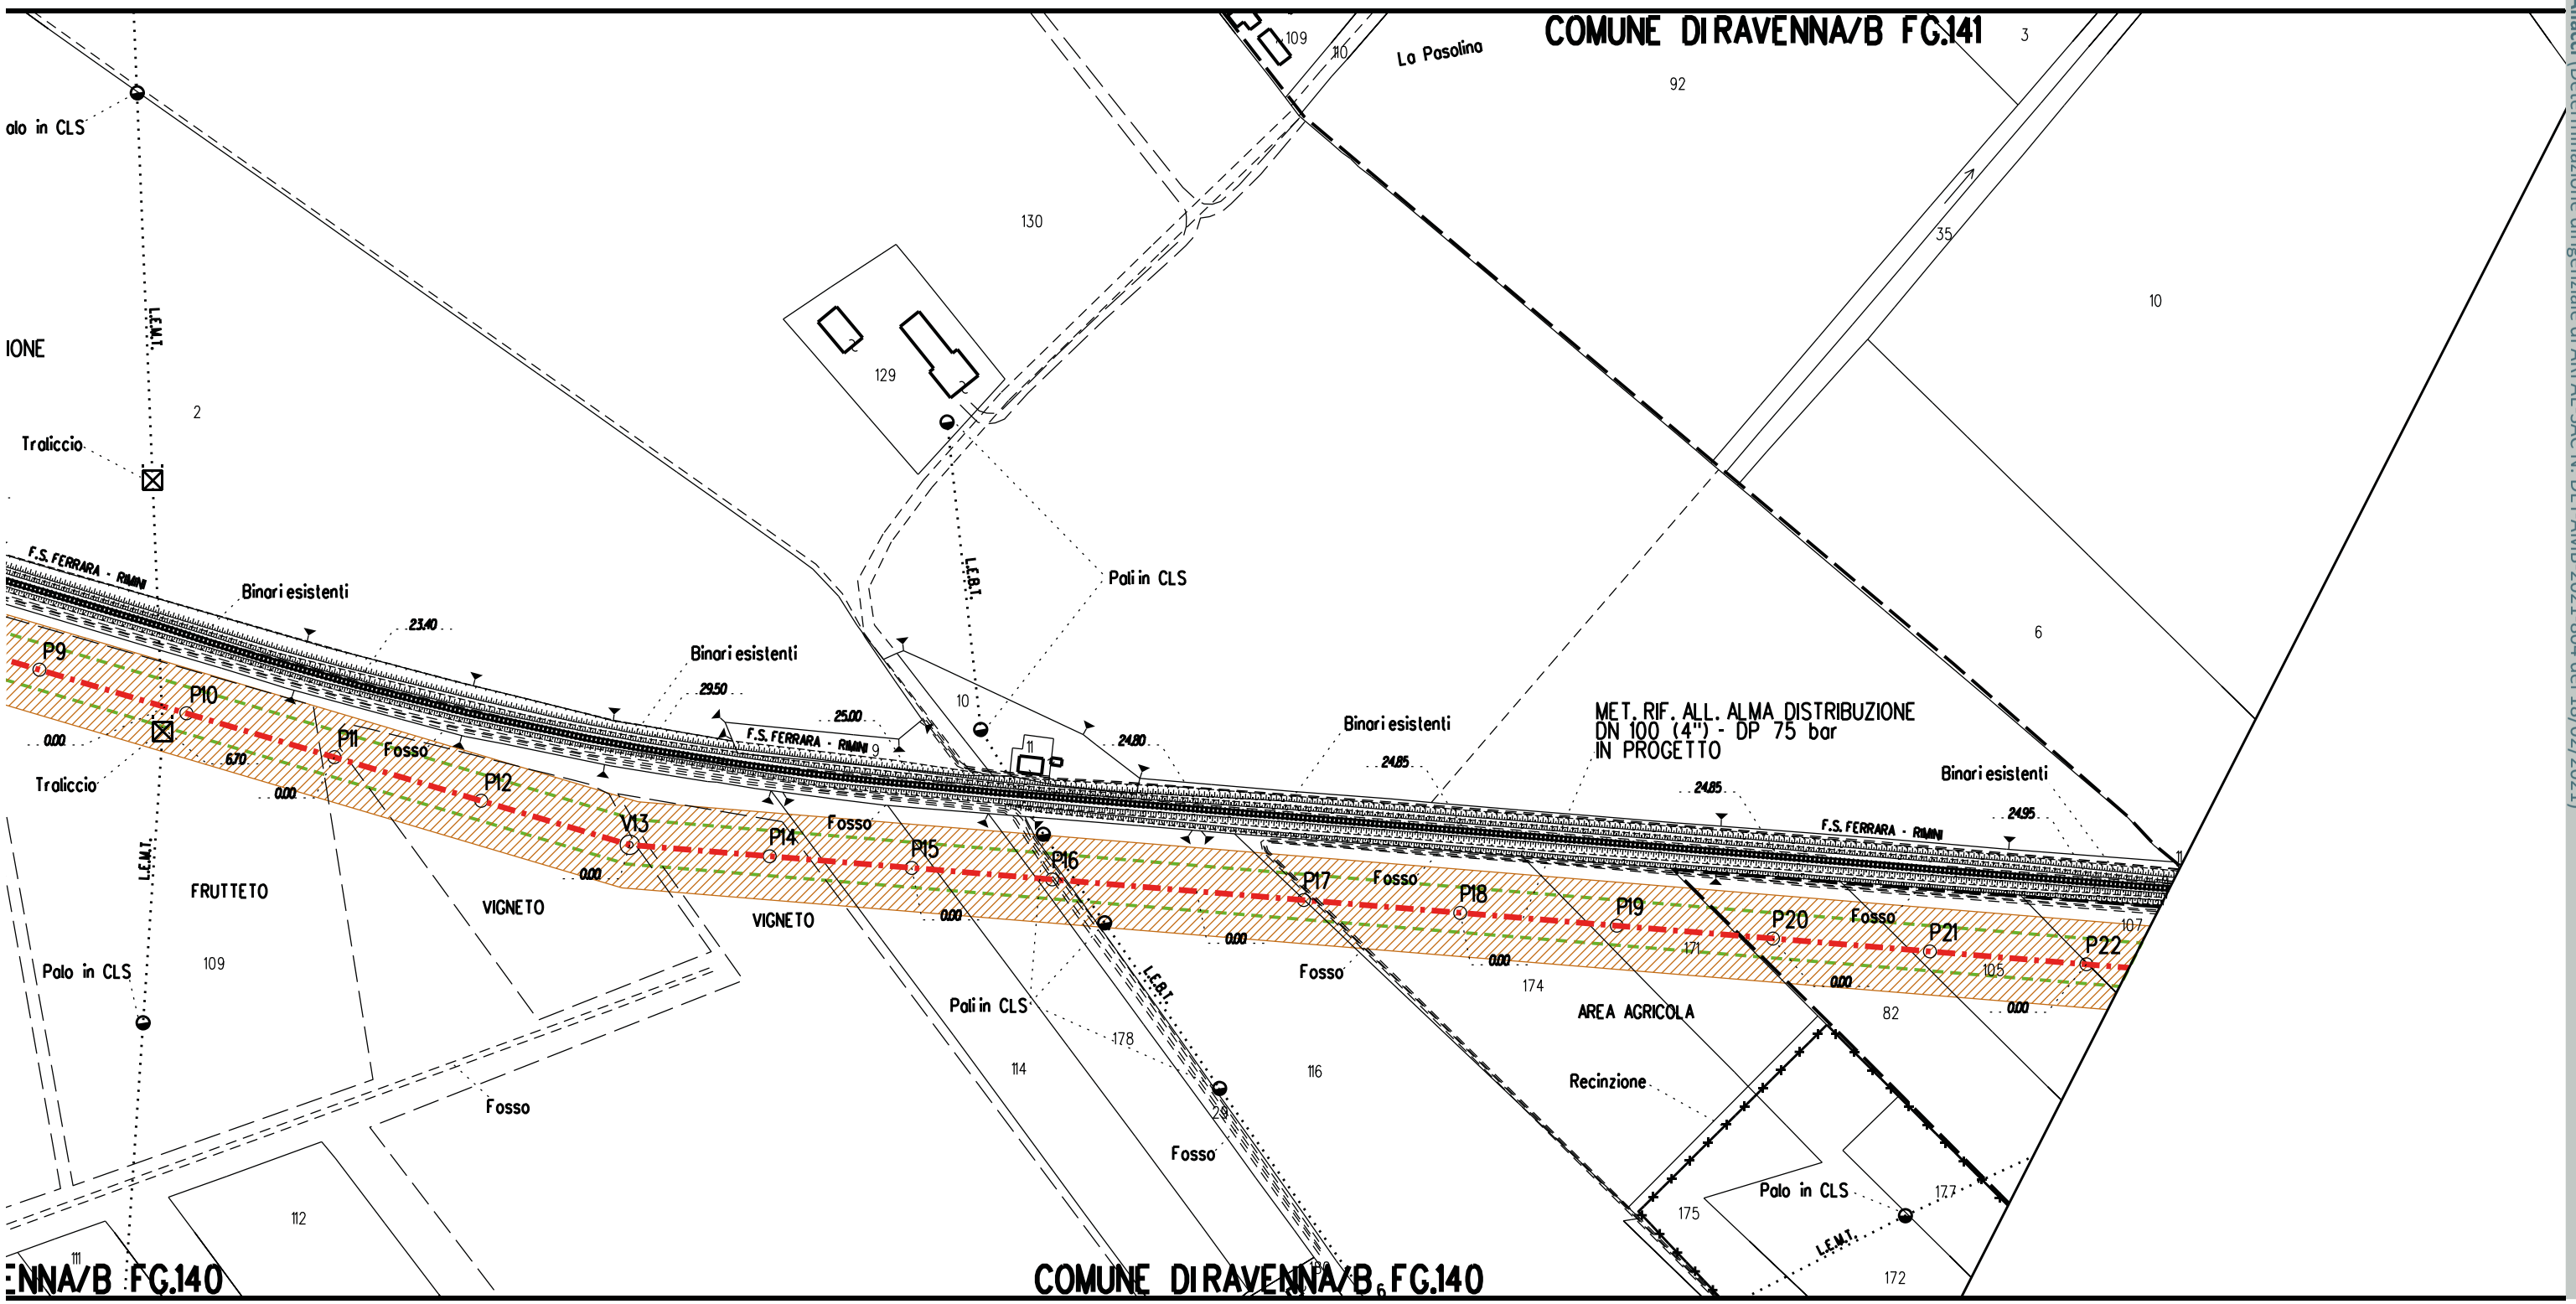
COMUNE DI RAVENNA/B FG.141
COMUNE DI RAVENNA/B FG.140
COMUNE DI RAVENNA/B6 FG.140
F.S. FERRARA - RIMINI
Binari esistenti
Palo in CLS
Traliccio
L.E.M.T.
L.E.B.T.
P9
P10
P11
P12
V13
P14
P15
P16
P17
P18
P19
P20
P21
P22
Fosso
FRUTTETO
VIGNETO
AREA AGRICOLA
Recinzione
La Pasolina
MET. RIF. ALL. ALMA DISTRIBUZIONE
DN 100 (4") - DP 75 bar
IN PROGETTO
23.40
29.50
25.00
24.80
24.85
24.95
0.00
6.70
10.7
10.5
17.7
92
3
35
10
6
130
129
109
110
11
9
174
171
82
178
114
116
175
172
112
111

A2 A3 A4

S2 S3

COMUNE DI RAVENNA/B FG.141

COMUNE

Binari esistenti

F.S. FERRARA - RIMINI

Strada in T.B.

Fosso

CANALE BAGARINA

Punto di ingresso trivella e uscita condotta (LATO RIG)

Palo in CLS

Traliccio

MET. RIF. ALL. ALMA DISTRIBUZIONE DN 100 (4") - DP 75 bar IN PROGETTO

MET. ALL. ITALFRUTTA DN 80 (3") - MOP 12 bar DA PORRE F.E.

VIGNETO

Punto di uscita trivella e ingresso condotta (LATO VARO)

L.E.A.T.

L.E.M.T.

V27 P28 P29 P30 P31 P32 P33 P34 P35 V36 P37 P38

P26 P25 P24 P23

Attraversamento in T.O.C.

Recinzione

IMPIANTO DI DEPURAZIONE

PIDS N.1 - IN PROGETTO

AREA AGRICOLA

AREA BOSCATA

FRUTTETO

LAGO

Via Bagarina

Pali in CLS

MET. RIC. ALL. ITALFRUTTA DN 100 (4") - DP 75 bar IN PROGETTO DA ALTRA OPERA

ALLEGATO 1

FG.140

COMUNE DI RAVENNA/A FG.40

COMUNE DI RAVEN

Comune di Ravenna - Area Pianificazione Territoriale - Ricognizione Vincoli Espropriativi e Dichiarazioni di Pubblica Utilità con valenza di POC
RPU18 Metanodotto Ravenna Mare - Ravenna Terra Allacci (Determinazione dirigenziale di ARPAE-SAC N. DET-AMB-2021-804 del 18/02/2021)

A5 | A6 | A7

S4

DI RAVENNA/A FG.41

COMUNE DI RAVENNA/A FG.42

COMUNE DI RAVENNA/A FG.43

58 | 112 | 40 | 87

LINEA TELECOM AEREA

Traliccio

L.E.A.T.

Palo in legno

54 | 2 | 188

MET. ALL. ALMA DISTRIBUZIONE
DN 80 (3") - MOP 24 bar
DA PORRE F.E.

Strada in T.B.

MET. RIF. ALL. ALMA DISTRIBUZIONE
DN 100 (4") - DP 75 bar
IN PROGETTO

Recinzione

A7

MET. SPINA DI RAVENNA
DN 200 (8") - MOP 12 bar
DA PORRE F.E.

56 | 124 | 64

S.S. N.309 DIR. ROMEA

CANALE CANALA

S4

Fosso

Attraversamento in T.O.C.

Fossi

63 | 169

P54 | P52 | V53 | P55 | P51 | P50 | P49 | P48 | P47 | P46 | P45 | P44 | P43 | P42 | P40 | P39 | V41

Punto di ingresso trivella
e uscita condotta
(LATO RIG)

A6

Via Canala

Pali in legno

AREA AGRICOLA

8

A5

Punto di uscita trivella
e ingresso condotta
(LATO VARO)

CANALE VALTORTO

29

86 | 171 | 73 | 69 | 167 | 85 | 321 | 10

ITALFRUTTA
") - MOP 12 bar
F.E.

IA/A FG.40

COMUNE DI RAVENNA/A FG.40

COMUNE DI RAVENNA/A FG.43

S5

A7

A8

S5

PIDA n.1 km 3+090

COMUNE DI RAVENNA/A FG.43

COMUNE DI RAVENNA/A FG.43

FG.44

A7

A6

A8

S5

MET. SPINA DI RAVENNA DN 200 (8") - MOP 12 bar DA PORRE F.E.

MET. ALL. ALMA DISTRIBUZIONE DN 80 (3") - MOP 24 bar DA PORRE F.E.

MET. RIF. ALL. ALMA DISTRIBUZIONE DN 100 (4") - DP 75 bar IN PROGETTO

MET. SPINA DI RAVENNA DN 200 (8") - MOP 12 bar DA PORRE F.E.

MET. ALL. ALMA DISTRIBUZIONE DN 80 (3") - MOP 24 bar DA PORRE F.E.

IMPIANTO PIDA N.1 IN PROGETTO

IMPIANTO N. 4103208/3, 60050/5 - DA PORRE F.E.

P51 P52 V53 P54 P55 P56 P57 P58 P59 P60 V61 P62 P63 P64 V65 V66 V67 V68 PC

Punto di ingresso trivella e uscita condotta (LATO RIG)

Punto di uscita trivella e ingresso condotta (LATO VARO)

Attraversamento in T.O.C.

Strada in T.B.

Tralicci

Pali in CLS

Fosso

Fossi

AREA AGRICOLA

Recinzione

Corradina

CABINA UTENTE

BENZINAIO

AIUOLA

CANALE VALTORTO

L.E.A.I.

L.E.M.I.

COMUNE DI RAVENNA/A FG.43

COMUNE DI RAVENNA/A FG.43

COMUNE DI RAVENNA/A FG.43



COROGRAFIA **SCALA 1:** 200000

LEGENDA V.P.E.


Metanodotto:

Ric. All. Italfrutta
DN 100 (4") - DP 75 bar

PLANIMETRIA CATASTALE CON FASCIA DI VINCOLO PREORDINATO ALL'ESPROPRIO E AREE DI OCCUPAZIONE TEMPORANEA

Metanodotto in progetto DN 100 (4")

Impianti in progetto

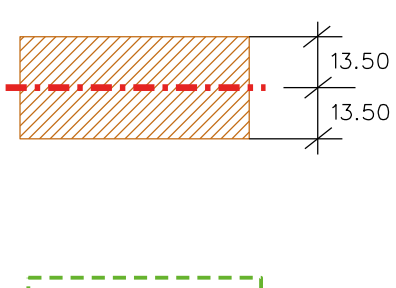

Fascia di vincolo preordinato all' esproprio (v.p.e.), (ASSERVIMENTO) coincidente con la fascia di servitu' DN 100 (4")

Aree di Occupazione Lavori

Aree di occupazione temporanea

A — Allargamenti

S — Strade di accesso provvisorie alle aree di lavoro

S — Strade di accesso definitive da adeguare

S — Strade di accesso definitive

DATI TECNICI FUNZIONALI

AREE SOGGETTE A V.P.E.

STRADE DI ACCESSO DEFINITIVE

AMPLIAMENTO IMPIANTI ESISTENTI

PIAZZOLE

ALLARGAMENTI

STRADE DI ACCESSO PROVVISORIE

MANUFATTI (Palizzate e sistemazioni superficiali)

IMPIANTI

RIFERIMENTO A DISEGNI E PARTICOLARI

CONFINI AMMINISTRATIVI

DATI CARATTERISTICI

DATI DI COSTRUZIONE

PRESSIONE DI PROGETTO (DP) **75.0** bar
GRADO DI UTILIZZAZIONE DICHIARATO **f - 0.57**
PRESSIONE MASSIMA DI ESERCIZIO (MOP) **12.0** bar

REALIZZATO IN CONFORMITA' AL **D.M. 17/04/2008**

RIVESTIMENTO GIUNTI DI SALDATURA

FASCE TERMORESTRINGENTI

DATI GENERALI


DN **100 (4")** sp. **5.2** mm da prog **0.00** a prog **730.00**

LUNGHEZZA TOTALE IMPIANTO 730.00


FASE EMISSIONE Autorizzazione Unica 327

CONFINI AMMINISTRATIVI

PLANIMETRIA 1:2000

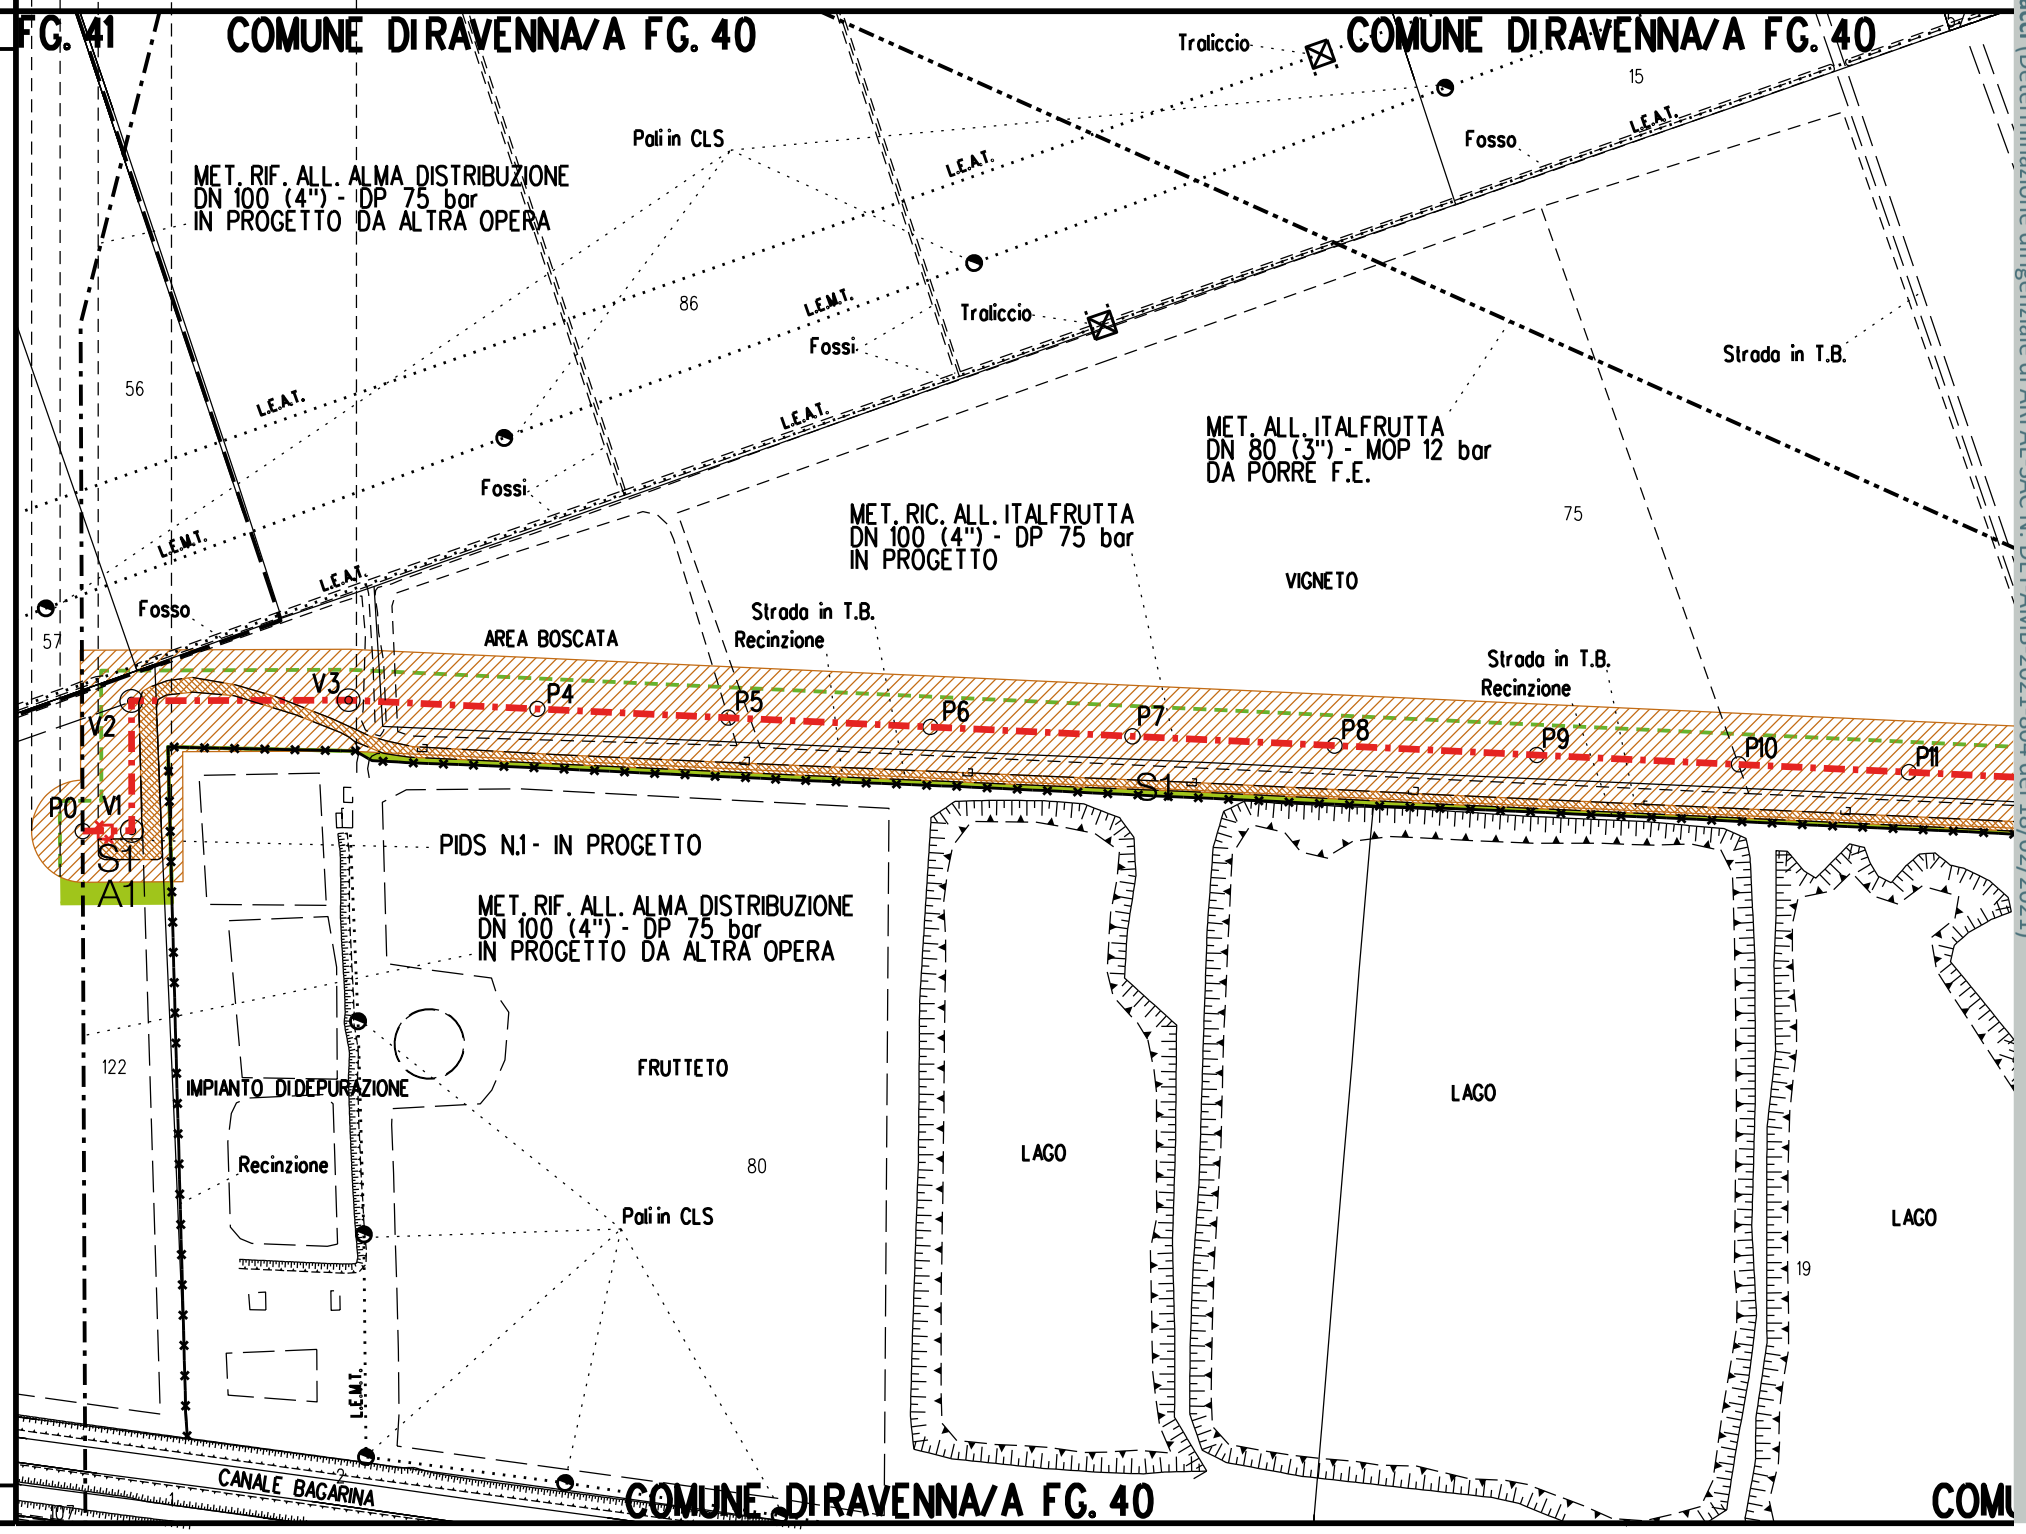

Comune di Ravenna - Area Pianificazione Territoriale - Ricognizione Vincoli Espropriativi e Dichiarazioni di Pubblica Utilità con valenza di POC
RPU18 Metanodotto Ravenna Mare - Ravenna Terra Allacci (Determinazione dirigenziale di ARPAE-SAC N. DET-AMB-2021-804 del 18/02/2021)

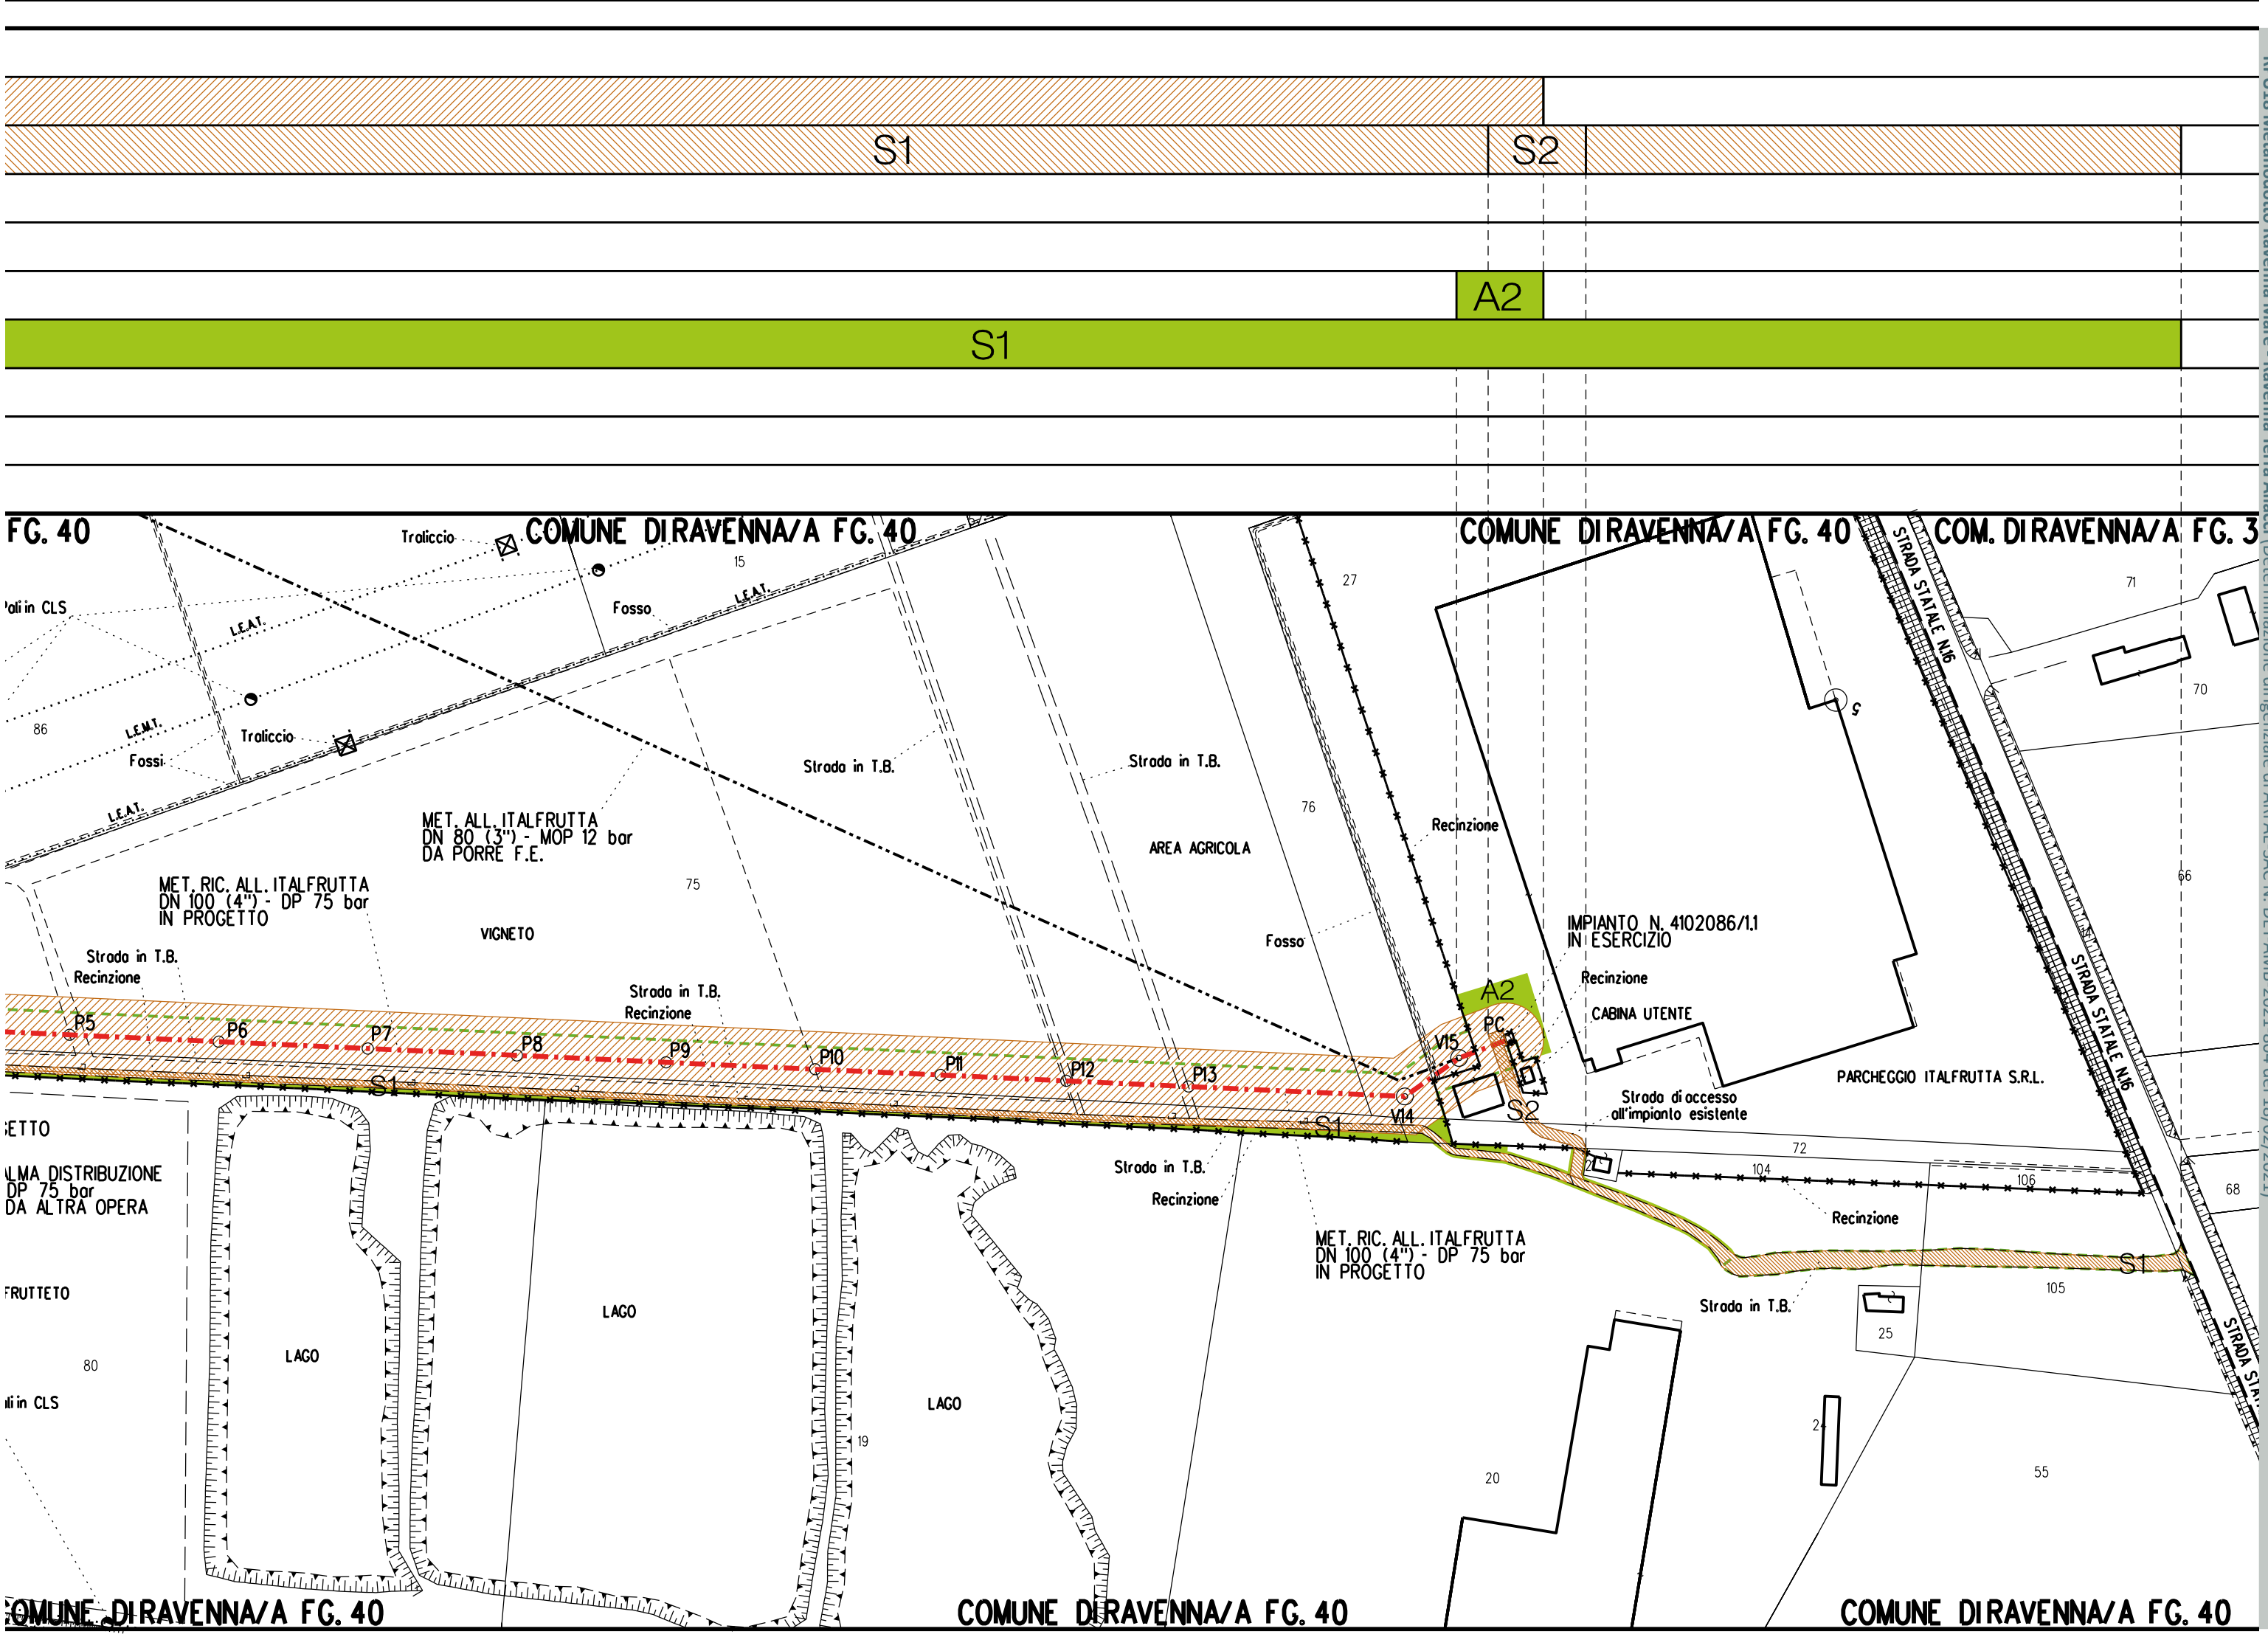

Comune di Ravenna - Area Pianificazione Territoriale - Ricognizione Vincoli Espropriativi e Dichiarazioni di Pubblica Utilità con valenza di POC
RPU18 Metanodotto Ravenna Mare - Ravenna Terra Allacci (Determinazione dirigenziale di ARPAE-SAC N. DET-AMB-2021-804 del 18/02/2021)



COROGRAFIA SCALA 1:25000 I.G.M. 223 S.E. IV

Impianto n°: 20874 – 4140686
Metanodotto: ALL. MARCEGAGLIA RAVENNA S.p.A DN 100 (4")
Metanodotto: ALL. MARCEGAGLIA 2a PR. DN 150 (6")

Aree interessate da apposizione vincolo preordinato all'esproprio e dichiarazione di pubblica utilità come da Determinazione dirigenziale di ARPAE-SAC n. DET-AMB-2021-3312 del 01/07/2021 e delibera di C.C. PV91 del 27/05/2021.


PIANO PARTICELLARE sc. 1:2000 COMUNE DI RAVENNA (RA) SEZ.A

FASCIA DI OCCUPAZIONE
AREA DI CANTIERE

FASCIA DI OCCUPAZIONE
ACCESSO ALL'AREA DI CANTIERE

Met. da mettere fuori esercizio e recuperare

PLANIMETRIA 1:2000

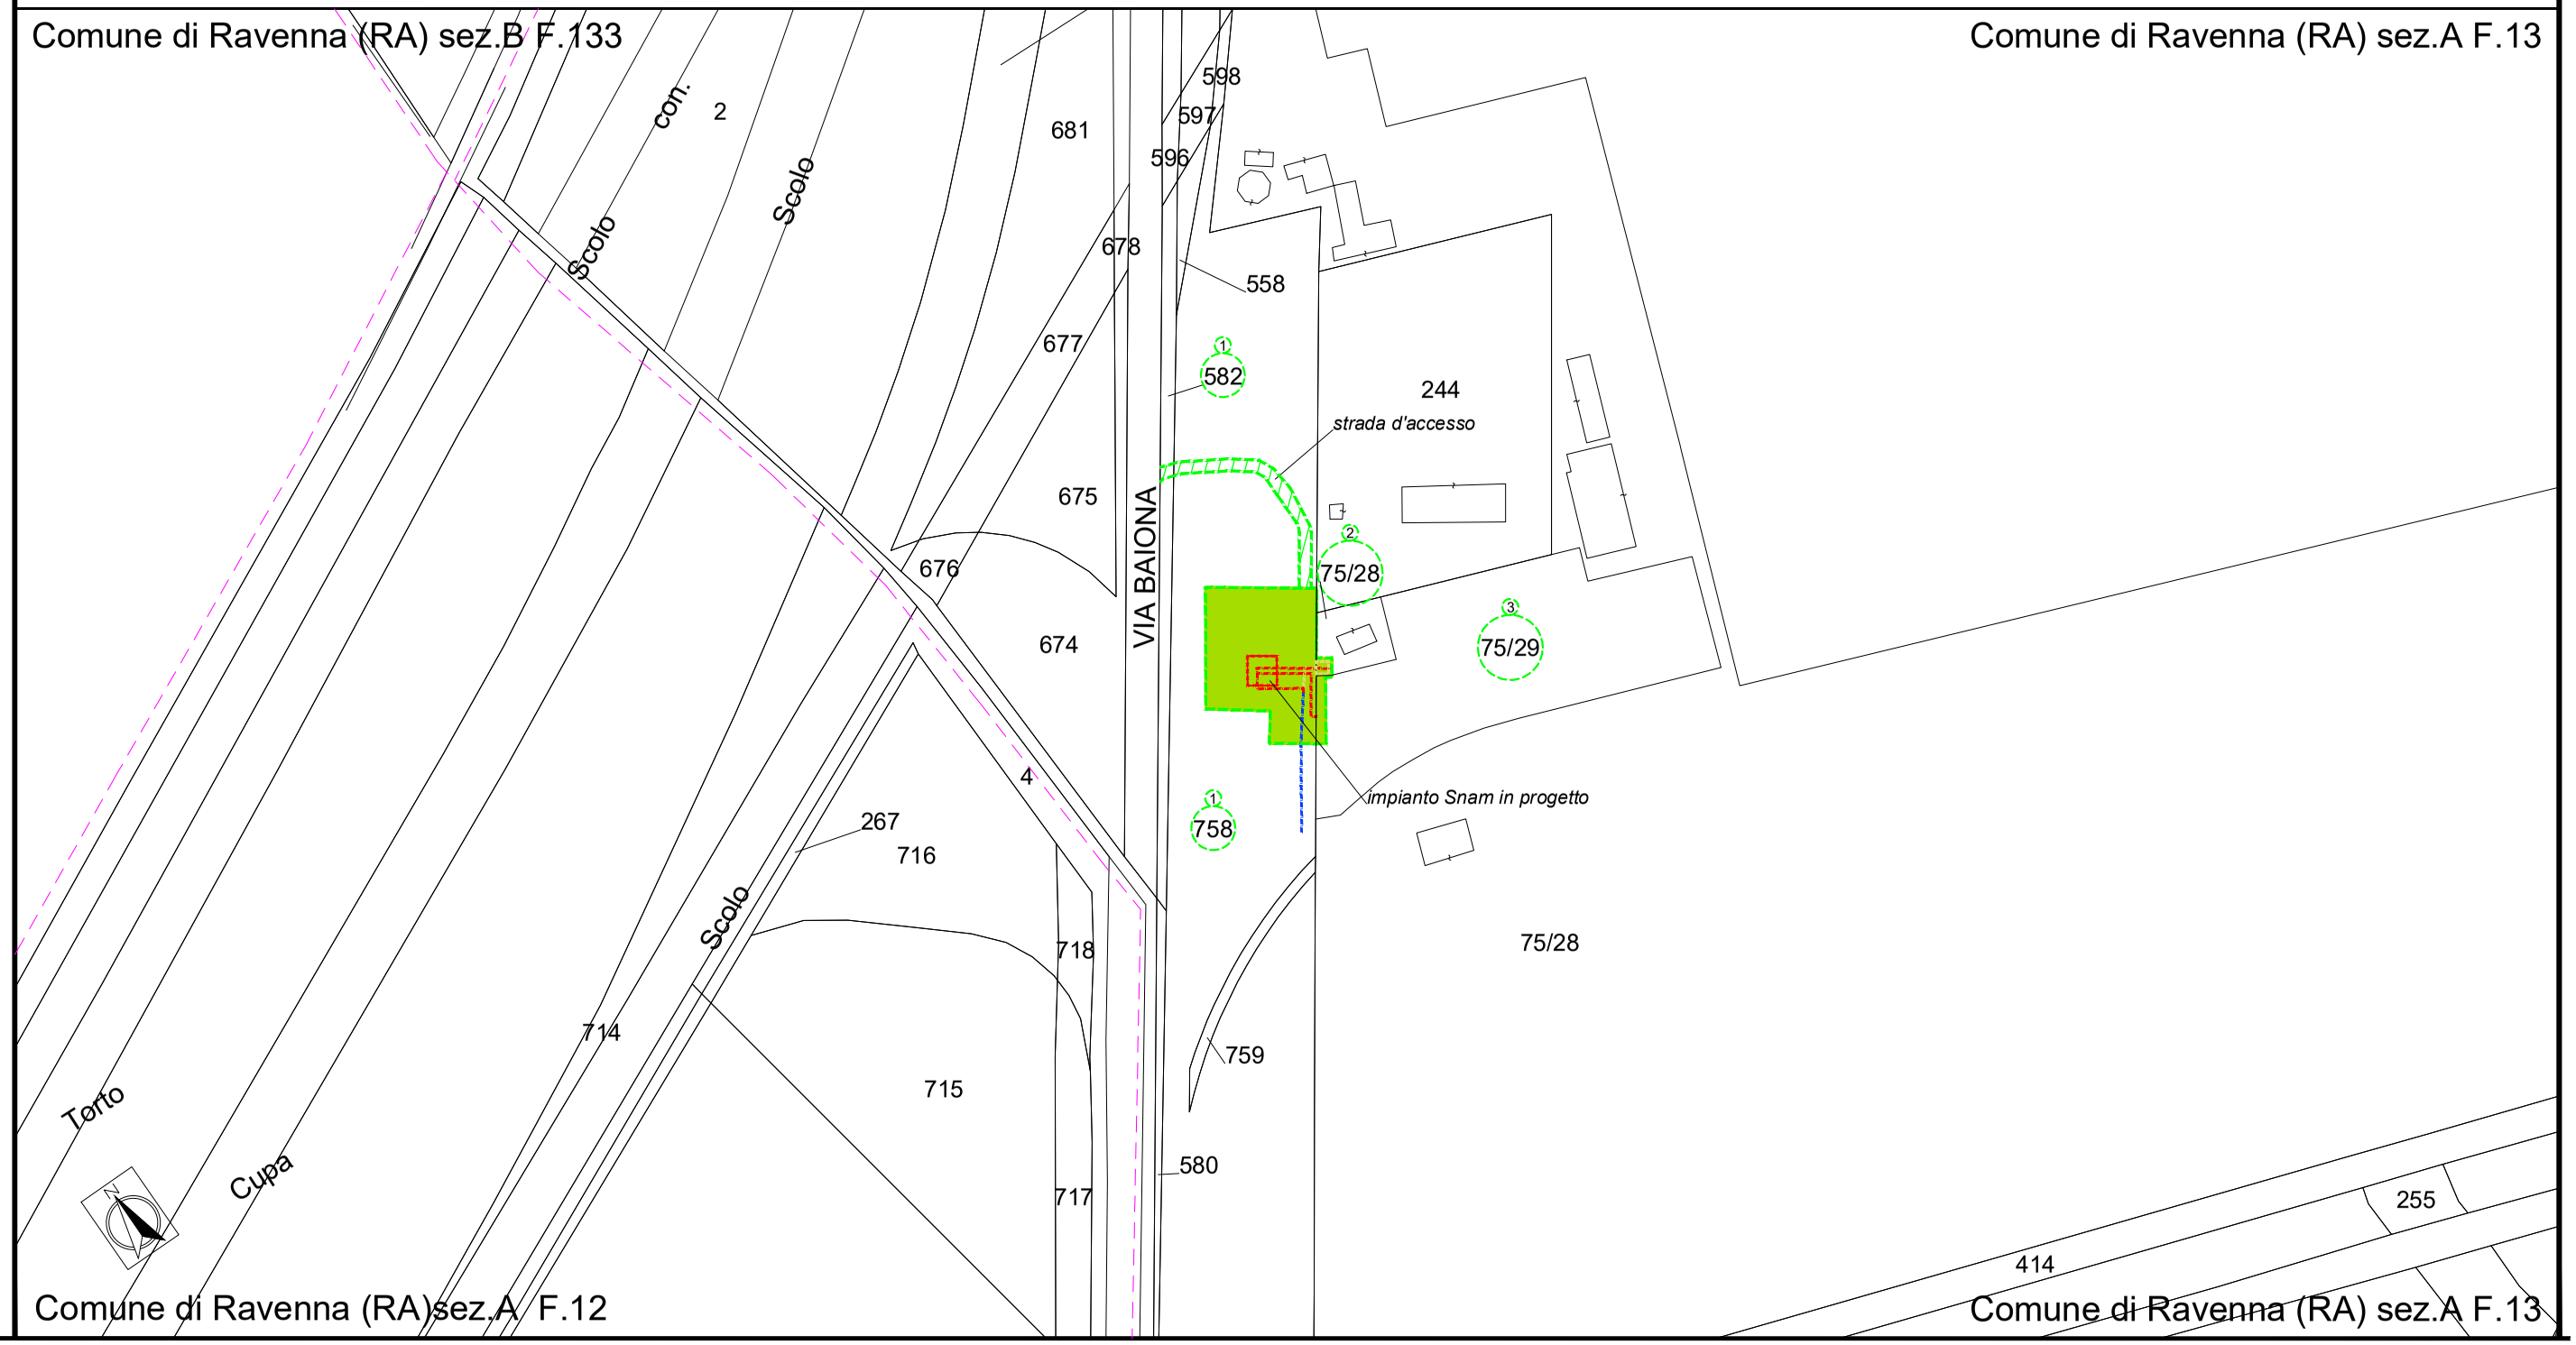

Comune di Ravenna - Area Pianificazione Territoriale - Ricognizione Vincoli Espropriativi e Dichiarazioni di Pubblica Utilità con valenza di POC
RPU19 Allacci Marcegalia (Determinazione dirigenziale di ARPAE-SAC N. DET-AMB-2021-3312 del 01/07/2021)


PIANO PARTICELLARE sc. 1:2000 COMUNE DI RAVENNA (RA) SEZ.A

FASCIA DI ASSERVIMENTO

AREA IMPIANTISTICA DA OCCUPARE PERMANENTEMENTE

Met. da mettere fuori esercizio e recuperare

PLANIMETRIA 1:2000

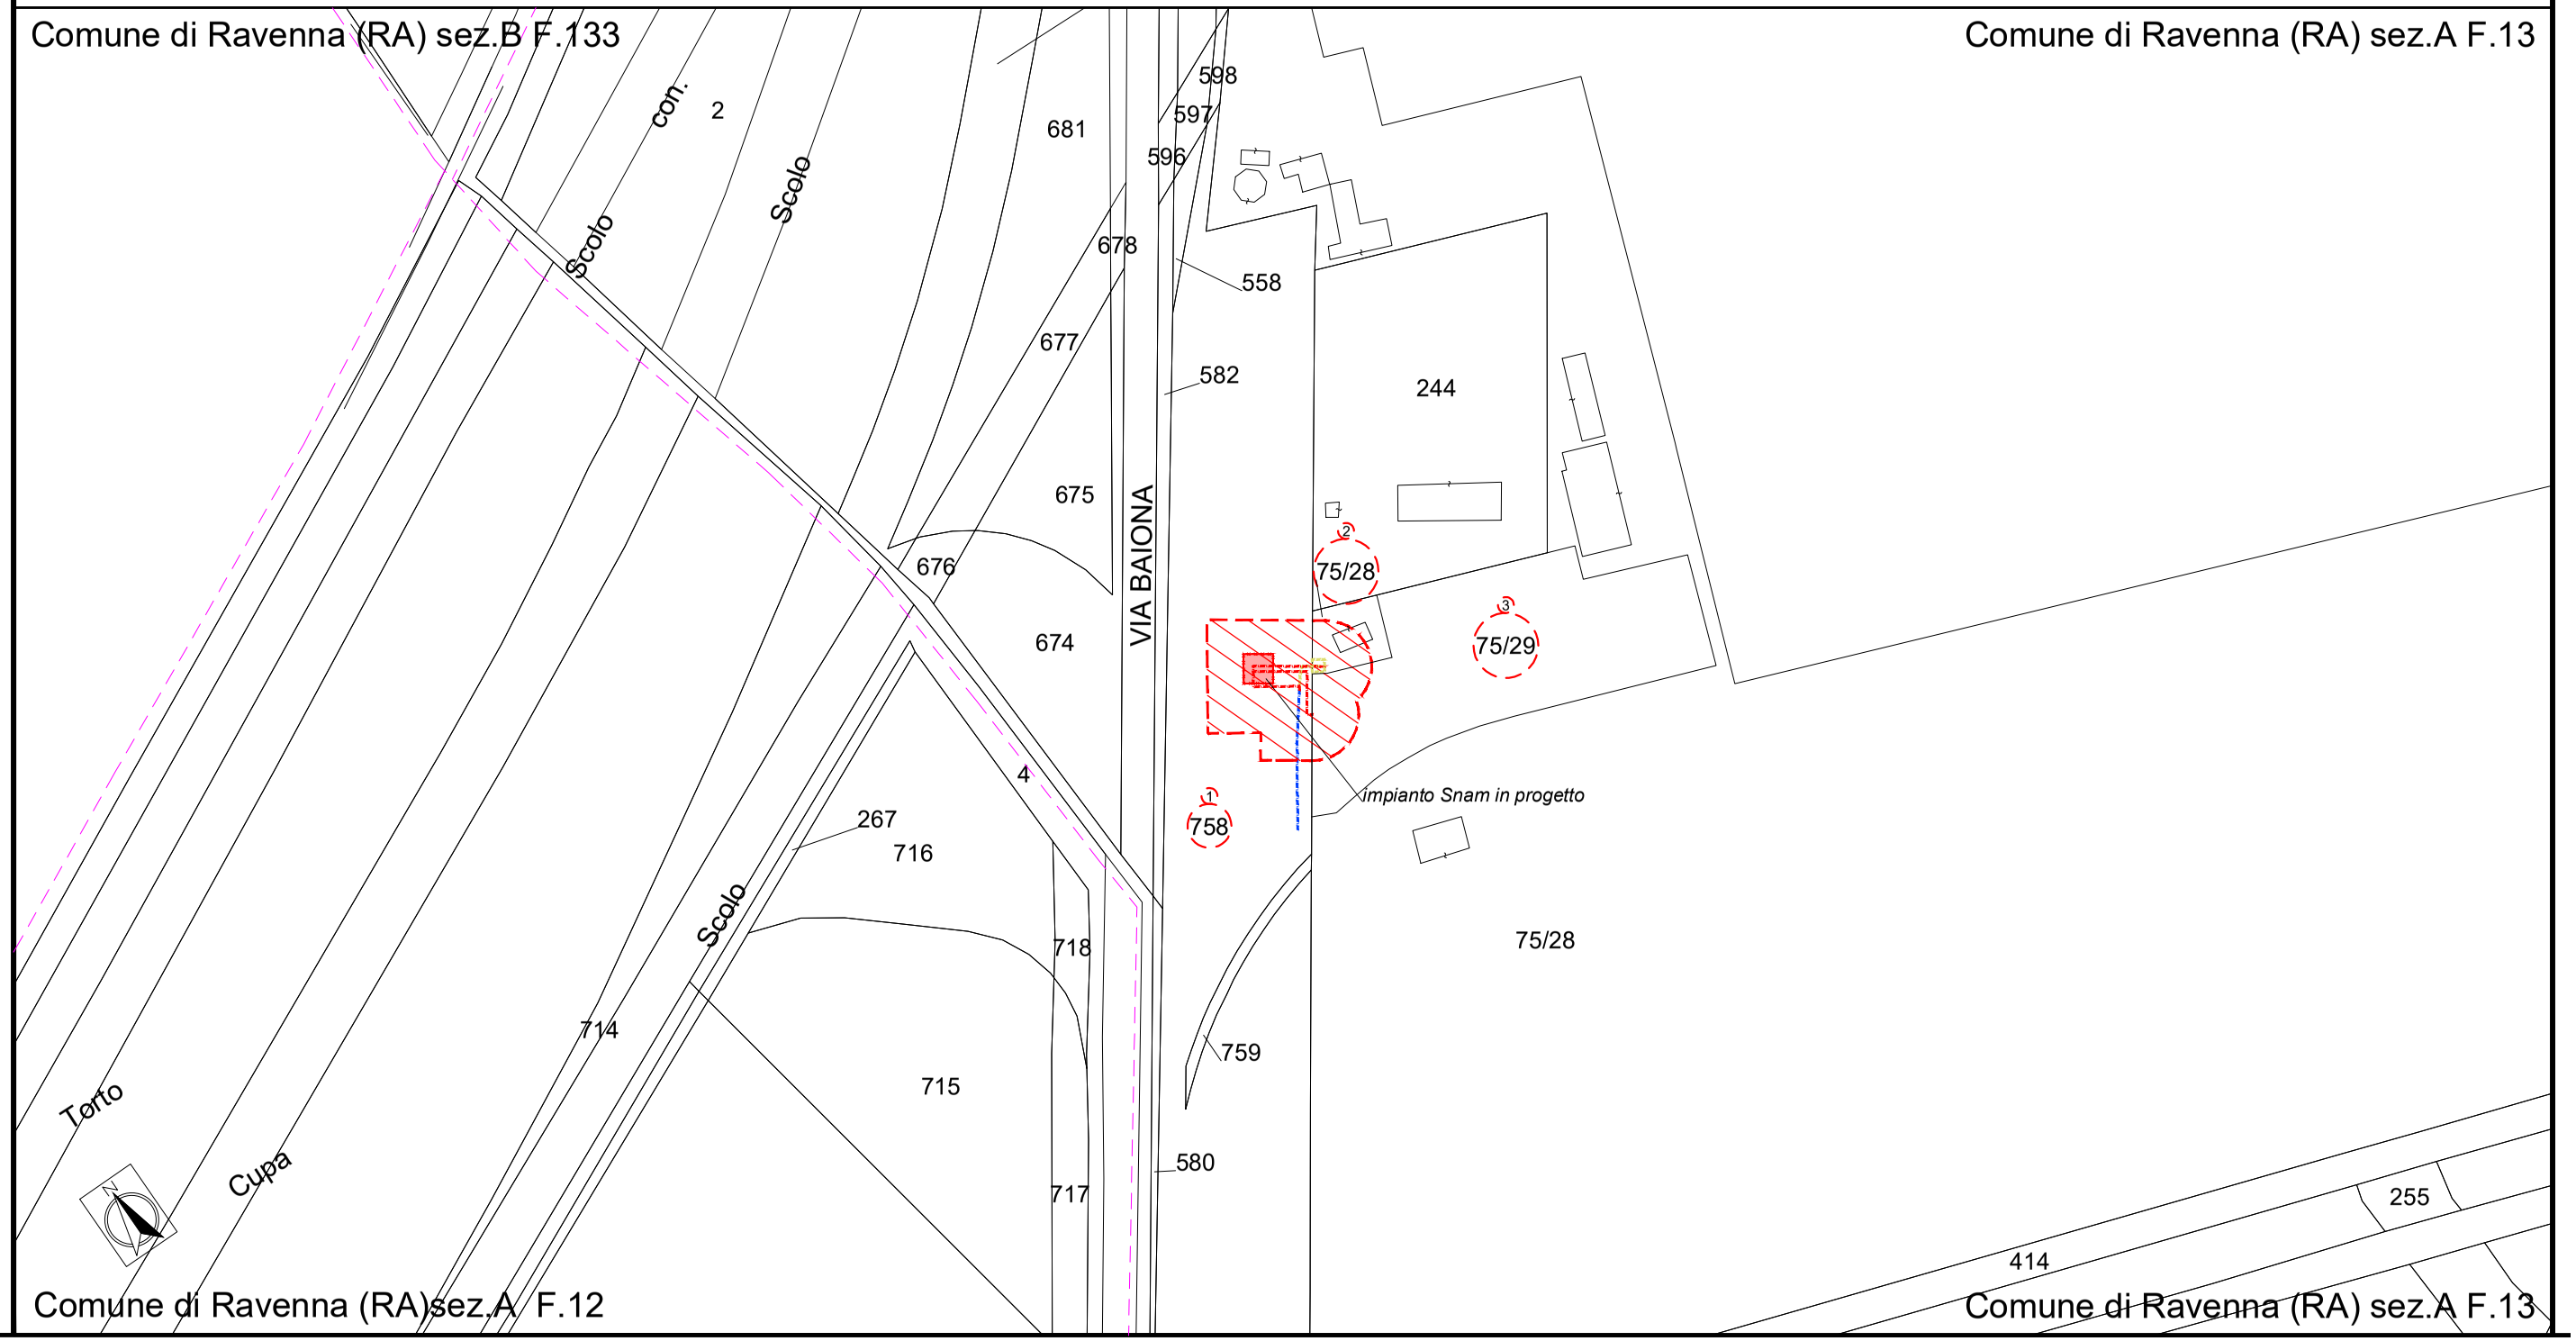

Comune di Ravenna - Area Pianificazione Territoriale - Ricognizione Vincoli Espropriativi e Dichiarazioni di Pubblica Utilità con valenza di POC
RPU19 Allacci Marcegalia (Determinazione dirigenziale di ARPAE-SAC N. DET-AMB-2021-3312 del 01/07/2021)

Località: Osteria
Ambito: RPU20 - Impianto elettrico 15KV ZORA 1132

RPU20



Foglio 57
Mappale 20

Foglio 57
Mappale 65

Foglio 57
Mappale 66

Foglio 57
Mappale 67

Foglio 57
Mappale 68

Foglio 58
Mappale 27

Foglio 57
Mappale 46

Foglio 58
Mappale 43

Foglio 58
Mappale 5

Foglio 58
Mappale 42

Foglio 58
Mappale 94

Foglio 58
Mappale 95

Legenda

Aree interessate da apposizione vincolo preordinato all'esproprio e dichiarazione di pubblica utilità come da determinazione dirigenziale n. DET-AMB-2021-3565 del 15/07/2021 e assenso di delibera di C.C. n. PV 90 del 27/07/2021

Perimetro mappali

Porzioni di mappali interessate

Scala 1: 2000

Località: Darsena
Ambito: RPU21 - Impianto elettrico 15KV ZORA 1118

RPU21



Foglio 82
Mappale 231

Foglio 82
Mappale 251

Foglio 81
Mappale 20

Foglio 81
Mappale 753

Foglio 81
Mappale 832

Foglio 81
Mappale 831

Legenda

Aree interessate da apposizione vincolo preordinato all'esproprio e dichiarazione di pubblica utilità come da Determinazione dirigenziale n. DET-AMB-2021-5074 del 12/10/2021 e assenso di delibera di C.C. n. PV 138 del 10/08/2021

Perimetro mappali


Porzioni di mappali interessate

Scala 1: 2000


Località: San Pietro in Vincoli
Ambito: RPU22 - Parcheggio in adiacenza al plesso scolastico a San Pietro in Vincoli

RPU22



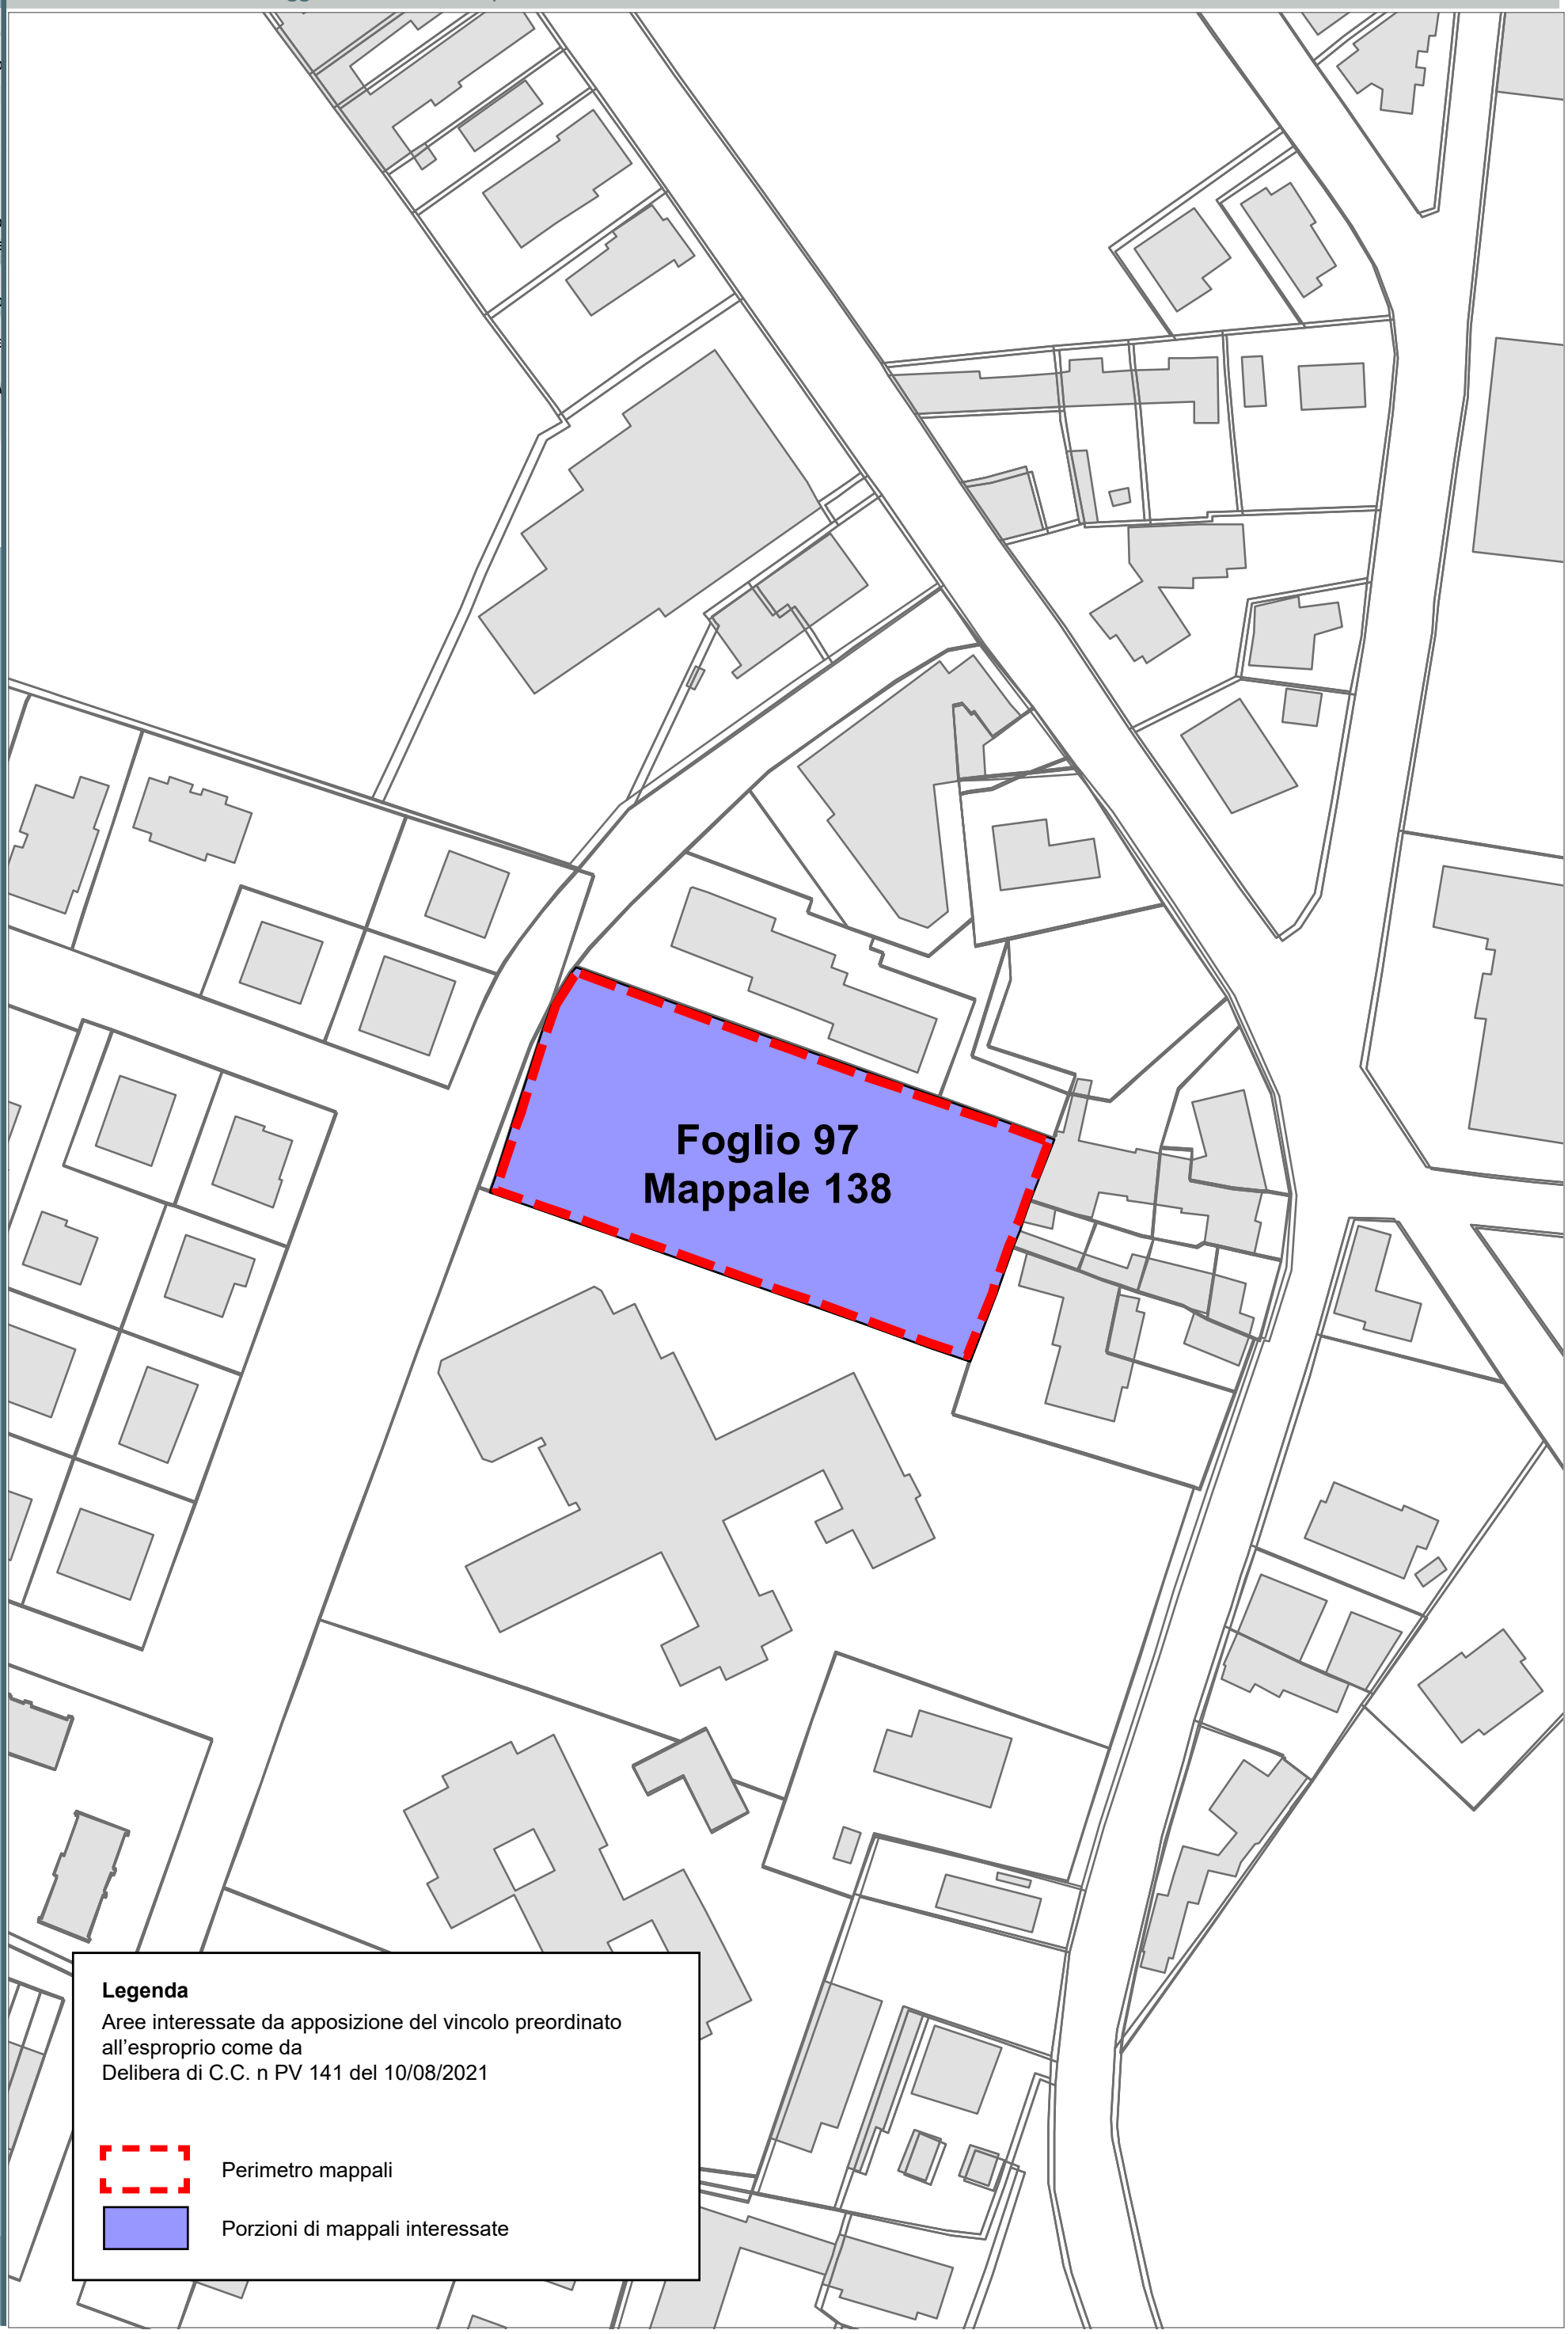

Scala 1: 1000

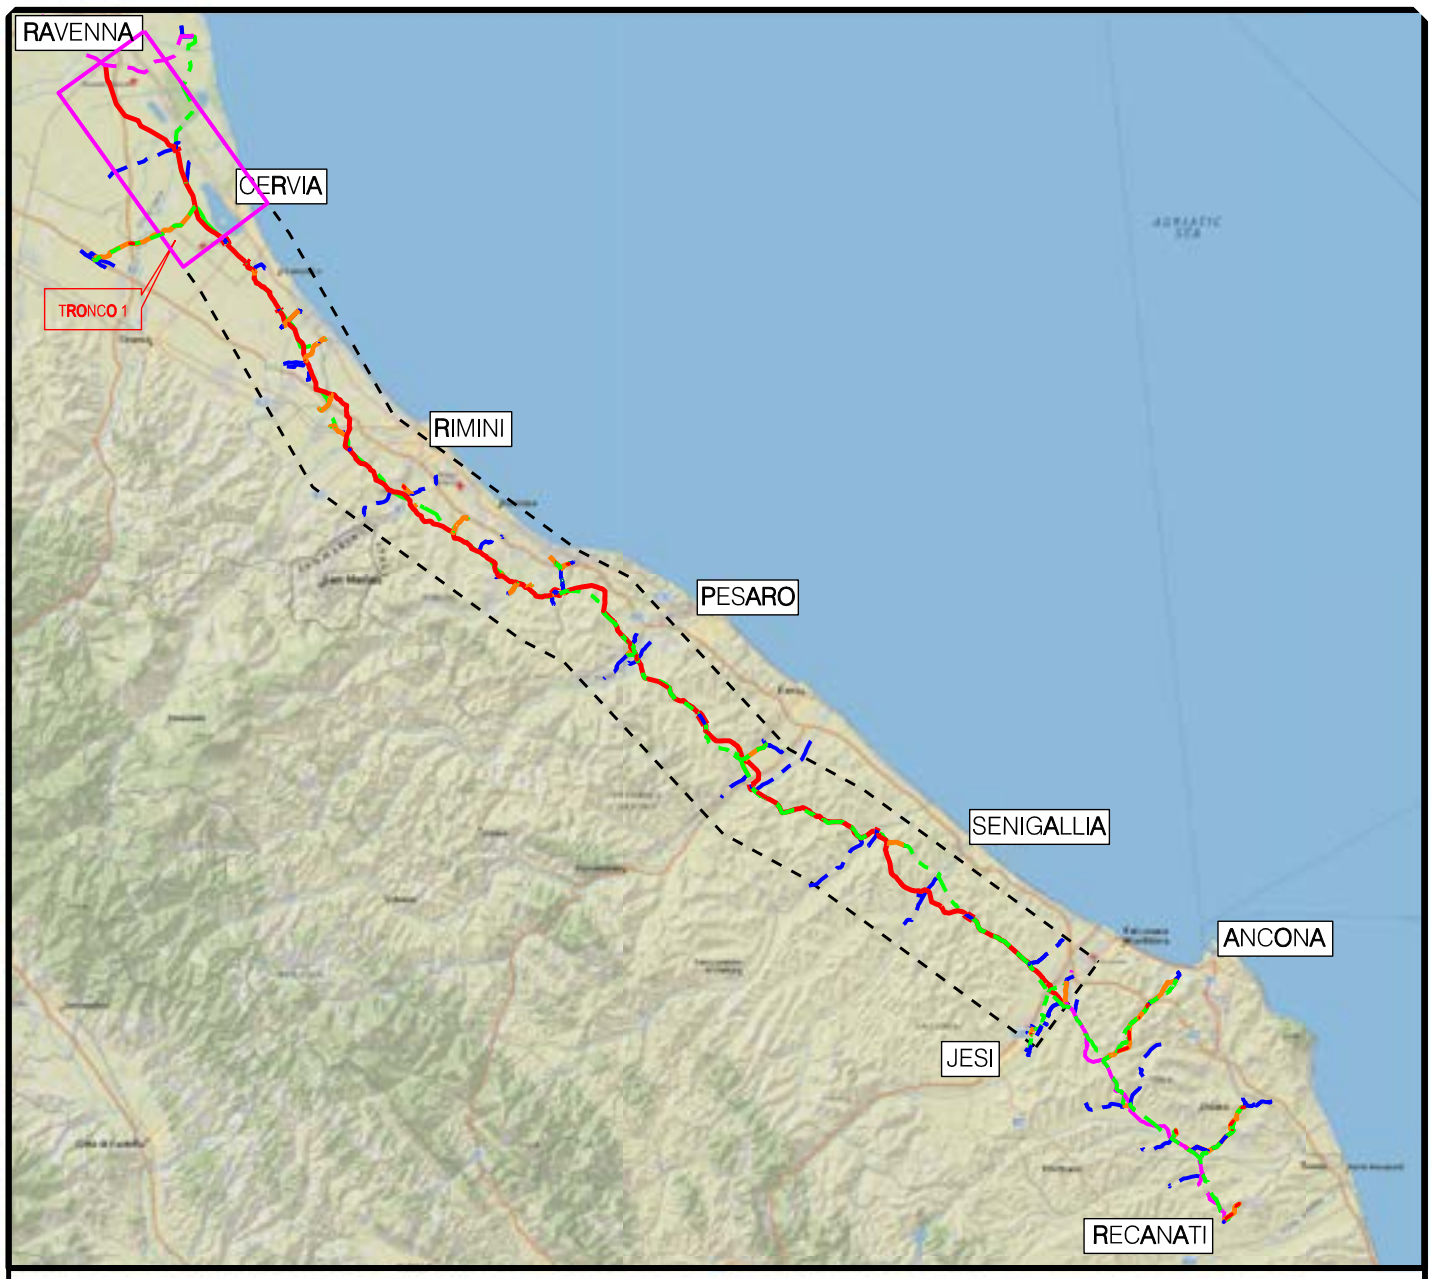

COROGRAFIA Scala 1:500.000

RIFACIMENTO METANODOTTO RAVENNA - RECANATI
TRATTO RAVENNA - JESI
1° TR: RAVENNA - CERVIA
DN 650 (26"), DP 75 bar

LEGENDA

SIMBOLOGIA TEMATICA

20.0m / 20.0m — Fascia di vincolo preordinato all' esproprio (v.p.e.) coincidente con la fascia di servitu'

IMP — Impianto in progetto

S — Strade di accesso definitive

Aree di occupazione temporanea

A — Allargamenti in corrispondenza di fiumi/infrastrutture esistenti

S — Strade di accesso provvisorie alle aree di passaggio

P — Piazzole provvisorie per i materiali

M — Manufatti in progetto (gabbionate, scogliere, muri, ecc.)

SIMBOLOGIA DI LINEA

- Metanodotto Ravenna – Jesi DN 650 (26") in progetto
- Condotte in Trenchless (Microtunnel e Toc)
- Metanodotti SRG in esercizio, tratto dove posare solo il cavo telecomando
- Condotte derivate in progetto
- Metanodotto Ravenna – Recanati DN 650 (26") in dismissione
- Condotte derivate in dismissione
- Metanodotto Recanati – Chieti DN 650 (26") in dismissione
- Metanodotti in esercizio
- Altri metanodotti in progetto
- Vn — Vertice
- Pn — Picchetto

NOTA: Planimetria catastale aggiornata a Ottobre 2019

Aree interessate da apposizione del vincolo preordinato all'esproprio e dichiarazione di pubblica utilità come da Decreto del Ministero della Transizione Ecologica - Dipartimento per l'Energia del 21/10/2021

MANUFATTI

AREE SOGGETTE A V.P.E.

IMPIANTI

STRADE DI ACCESSO DEFINITIVE

STRADE / PISTE

PIAZZOLE

ALLARGAMENTI

CONFINI AMMINISTRATIVI

DATI CARATTERISTICI

DATI DI COSTRUZIONE

PRESSIONE DI PROGETTO **75.0** bar

PRESSIONE MASSIMA DI ESERCIZIO (MOP) **70.0** bar

GRADO DI UTILIZZAZIONE DICHIARATO **f - 0.72**

DIAMETRO PREVALENTE = **650.0 (DN)**

INTERVENTO PROGETTATO IN CONFORMITA'
AL D.M. 17/04/2008


RIVESTIMENTO GIUNTI DI SALDATURA
FASCE TERMORESTRINGENTI

DATI GENERALI

DN 650 (26") SP 11,1 [UNI-EN]

FASE EMISSIONE Permessi

PLANIMETRIA 1:2000

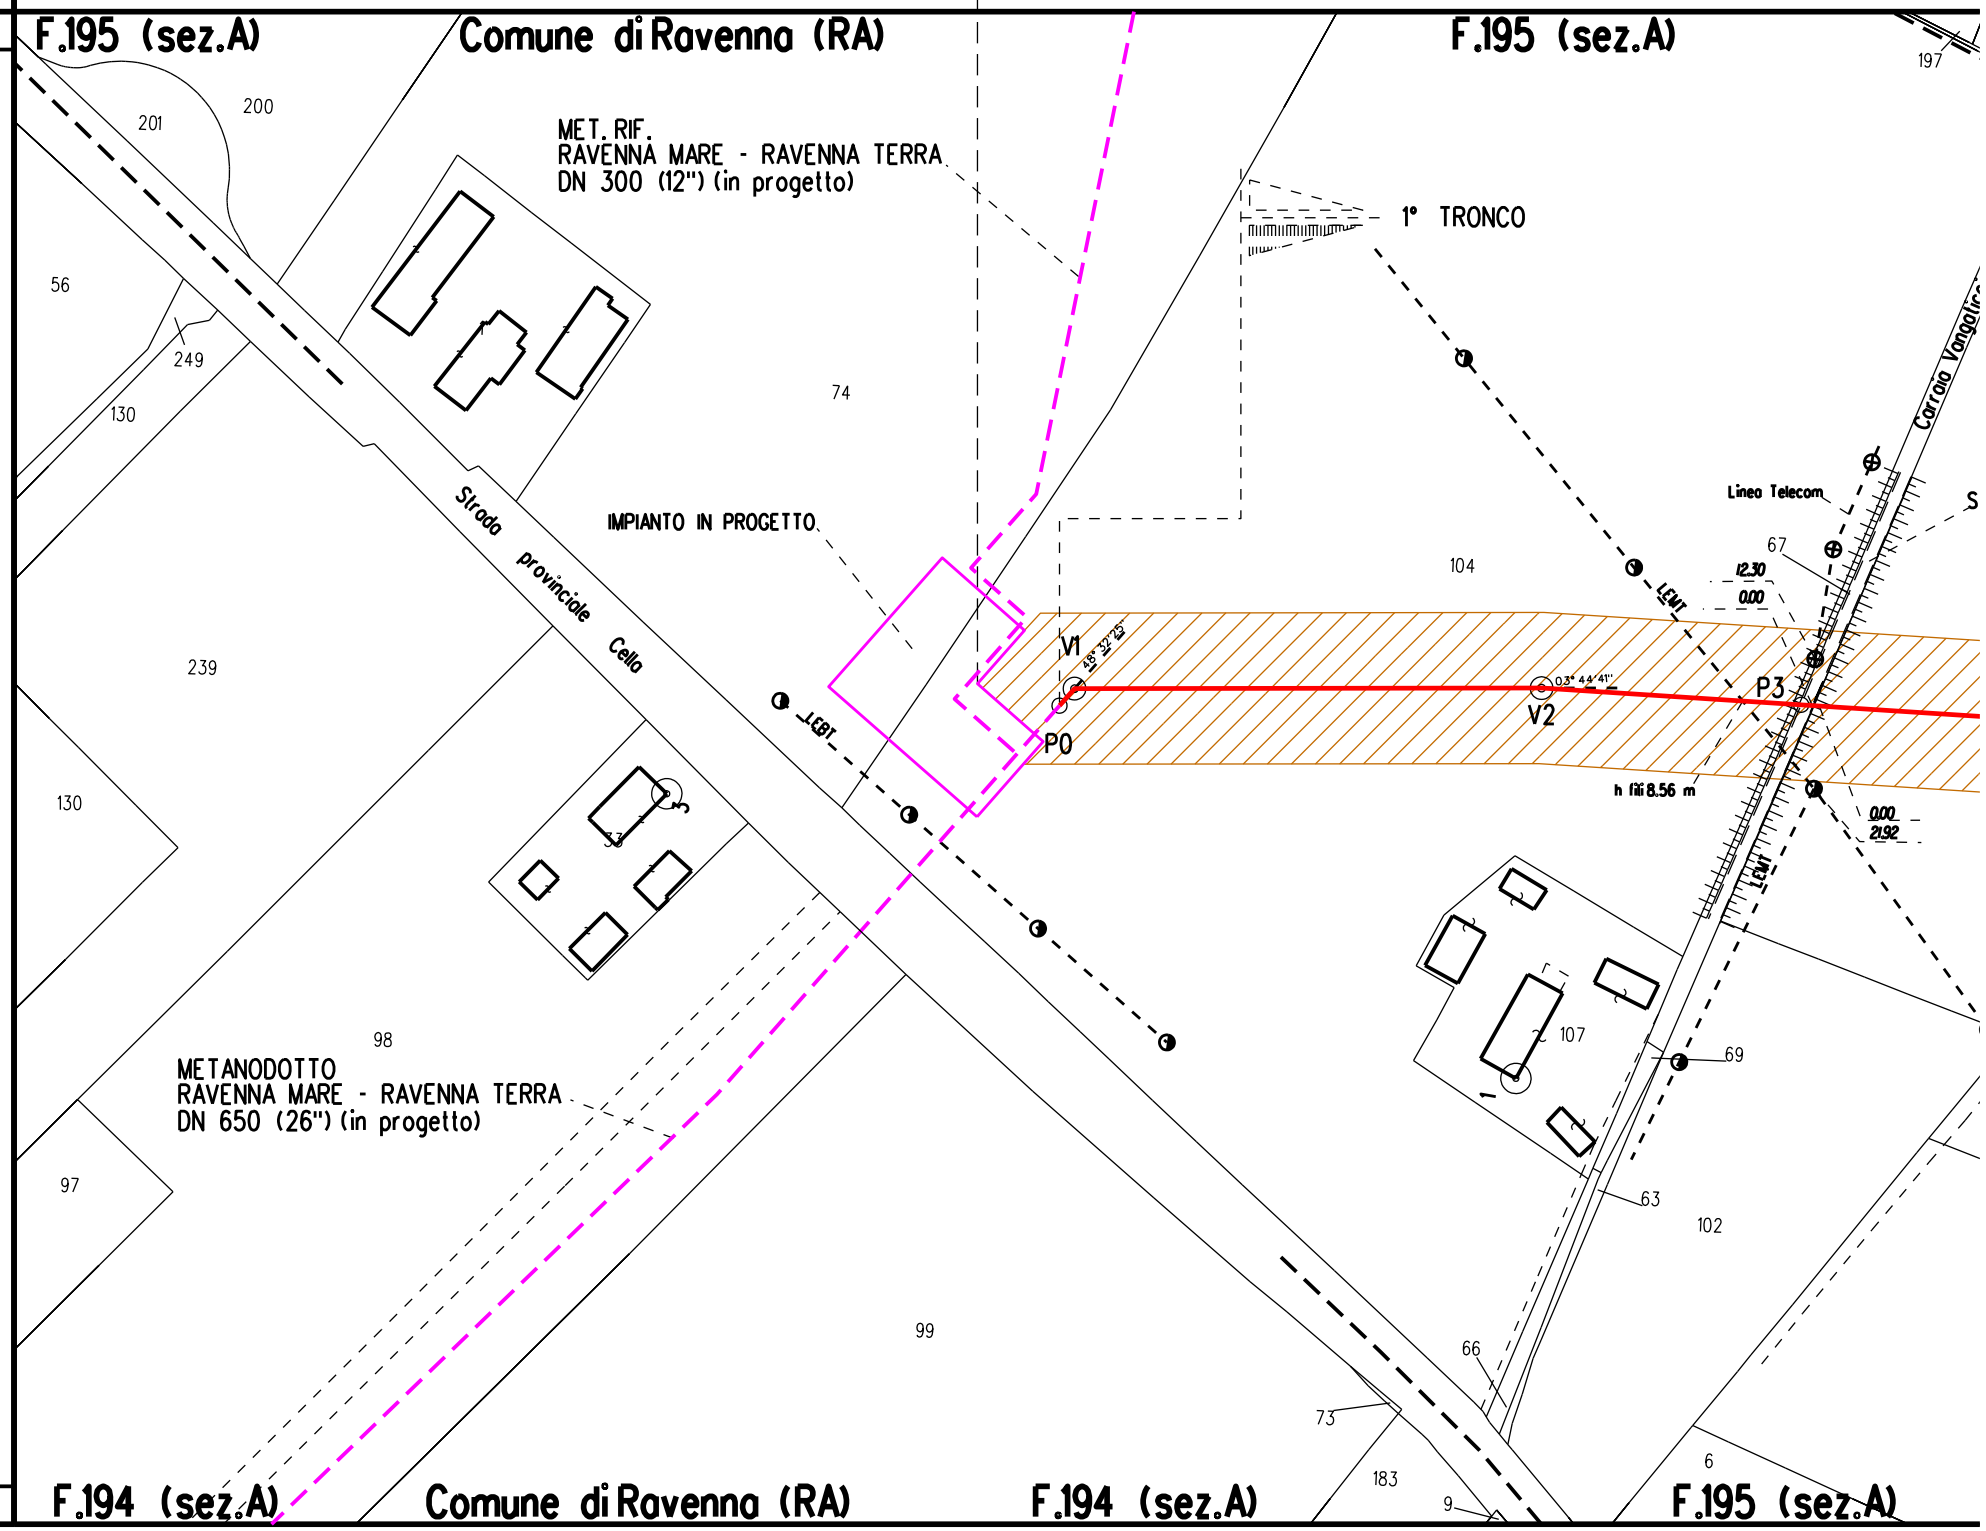

CONFINI AMMINISTRATIVI

Comune di Ravenna - Area Pianificazione Territoriale - Ricognizione Vincoli Espropriativi e Dichiarazioni di Pubblica Utilità con valenza di POC
RPU23 Metanodotto Ravenna - Chieti (Decreto del Ministero della Transizione Ecologica - Dipartimento per l'Energia del 21/10/2021)

F.195 (sez.A)

F.196 (sez.A)

F.195 (sez.A)

F.196(sez.A

197

139

148

76

64

103

Canale Vangadiccio

elecom

Strada comunale

tratturo

P4

P5

P6

P7

P8

P9

P10

P11

P12

116

P13

P14

P15

0.00
2192

78

79

80

209

156

51

56

S.S. n.3

7

15

0.00
3542

tettoia

230

capannone agricolo

246

183

180

77

191

124

113

215

231

208

(sez.A)

Comune di Ravenna (RA

S01 S02 S02a

A01 A02

F.195 (sez.A) F.196(sez.A) F.195 (sez.A) F.195 (sez.A) F.196 (sez.A) F.212

S.S. n.3 bis Tiberina (E55)

Strada Statale 3 bis E-55 Tiberina

Rampa cavalcavia S.S.n.3 bis

Strada sterrata

Strada Stratale 3Bis E-55 Tiberina

guardrail

Strada sterrata

Linea Telecom

Scolo Castelladello

Vicolo Merlo

Strada comunale Vicolo del Merlo

tettoia

capannone agricolo

h fili 4,75 m

h fili 7,14 m

h fili 9,60 m

P12 P13 P14 P15 P16 P17 P18 P19 P20 P21 P22 P23 P24 P25 P26 V27

Comune di Ravenna (RA) F.195 (sez.A) F.195 (sez.A) F.212 (sez.A)

S02a

S03

A02

A03

A04

F.212 (sez.A)

Comune di Ravenna (RA)

3

115

127

126

14

32

98

97

33

40

strada sterrata

fosso

errata

Tiberina

guardrail

erina

carraia

P31

P32

P34

P35

P36

P37

P38

V30

V33

P29

P28

P26

V27

Cavi in fibra ottica su L.E.M.T.

tettoia

box in lamiera

baracca in legno

35

202

204

205

53

203

tratturo

h filo 9.60 m

h filo 10.40 m

S.S. n.3 bis Tiberina (E55)

60

96

63

65

23

196

112

38

74

54

Comune di Ravenna (RA)

F.212 (sez.

S03 S04 S05

A04 A05 A06

F.212 (sez.A) F.10 (sez.C) F.10 (sez.C)

ALLEGATO 1

P38 P39 P40 P41 P42 V43 P44 P45 P46 P47

02° 24'29"

fosso

Strada

Canale del Molino di San Bartolo

Via Agnese Sr. Canale Molino

Scolo Converso

Scolo Converso inferiore alto

Scolo Fosso Chiona

Via Fosso Chiona

Linea Telecom h fili 6.45 m

158 237 257 200 199 24 2 256 264 42 201 110 370 372 23 205 253 266

F.212 (sez.A) F.4 (sez.C) F.10 (sez.C) Comune di Ravenna (RA) F.10 (sez.C) F.18 (

A07

Comune di Ravenna (RA)

F.10 (sez.C)

F.18 (sez.C)

F.20(sez.C)

323 320 34 327 328 351 352 353 354 359 350 360 332 333 355 356 357 358 42 264 271 272 239 270 107 269 273 152 LEMT h fili 11.55 m. 9.79 0.00 V51 01° 25'24" P48 P49 P50 P52 P53 P54 P55 P56 267 268 265 151 fosso 120 tratturo 130 111 112 96 S.S. n.3 bis Tiberina (E55) 115 116 93 87 94

F.18 (sez.C)

Comune di Ravenna (RA)

F.18 (sez.C)

Comune di Ravenna - Area Pianificazione Territoriale - Ricognizione Vincoli Espropriativi e Dichiarazioni di Pubblica Utilità con valenza di POC
RPU23 Metanodotto Ravenna - Chieti (Decreto del Ministero della Transizione Ecologica - Dipartimento per l'Energia del 21/10/2021)

S06

S07

S08

P01

A08

A09

A10

F.20(sez.C)

Comune di Ravenna (RA)

120

90

91

Scolo Misericocca

S.P. N. 118 Umbro Casentinese Romagnola Tratto Dismano

fosso

guard rail

Scolo Fiumicello Inferiore

122

128

93

P57

P58

V59

P60

P61

P62

P63

P64

P65

P66

P67

fosso

130

Progr. Km 4+255

17

14

13

96

S.S. n.3 bis Tiberina (E55)

94

21

20

22

126

F.18 (sez.C)

F.20 (sez.C)

Comune di Ravenna (RA)

F.20 (sez.C)

Comune di Ravenna - Area Pianificazione Territoriale - Ricognizione Vincoli Espropriativi e Dichiarazioni di Pubblica Utilità con valenza di POC
RPU23 Metanodotto Ravenna - Chieti (Decreto del Ministero della Transizione Ecologica - Dipartimento per l'Energia del 21/10/2021)

M01

S10

S09

A11

A11a

F. 20 (sez.C)

F. 22 (sez.C)

Comune di Ravenna (RA)

F. 22 (sez.C)

52

77

Fiumicello

Strada consorziale

234

Scolo Cellere Medio

129

fosso

P70

P68

P69

fosso

P71

P72

P73

P74

P75

124

fosso

103

Via Mosullo

Strada comunale

275

130

241

79

237

276

235

105

236

277

Comune di Ravenna (RA)

F.20 (sez.C)

F.38 (sez.C)

F.38 (sez.C)

S11

S12

F. 39 (sez.C)

Comune di Ravenna (RA)

F. 39 (sez.C)

F.40 (sez.C

ALLEGATO 2

ALLEGATO 3

F.38 (sez.C)

F.39 (sez.C)

Comune di Ravenna (RA)

F.39 (sez.C)

F.40 (sez.C)

S12

A12

A13

F.40 (sez.C)

F.40 (sez.C)

168

169

170

171

32

63

7

28

27

26

25

24

23

271

269

Via Valloncello Scolo Grande

P80

P81

P82

P83

P84


P85

ATO 3

0 (sez.C)

Comune di Ravenna (RA)

F.40 (sez.C)

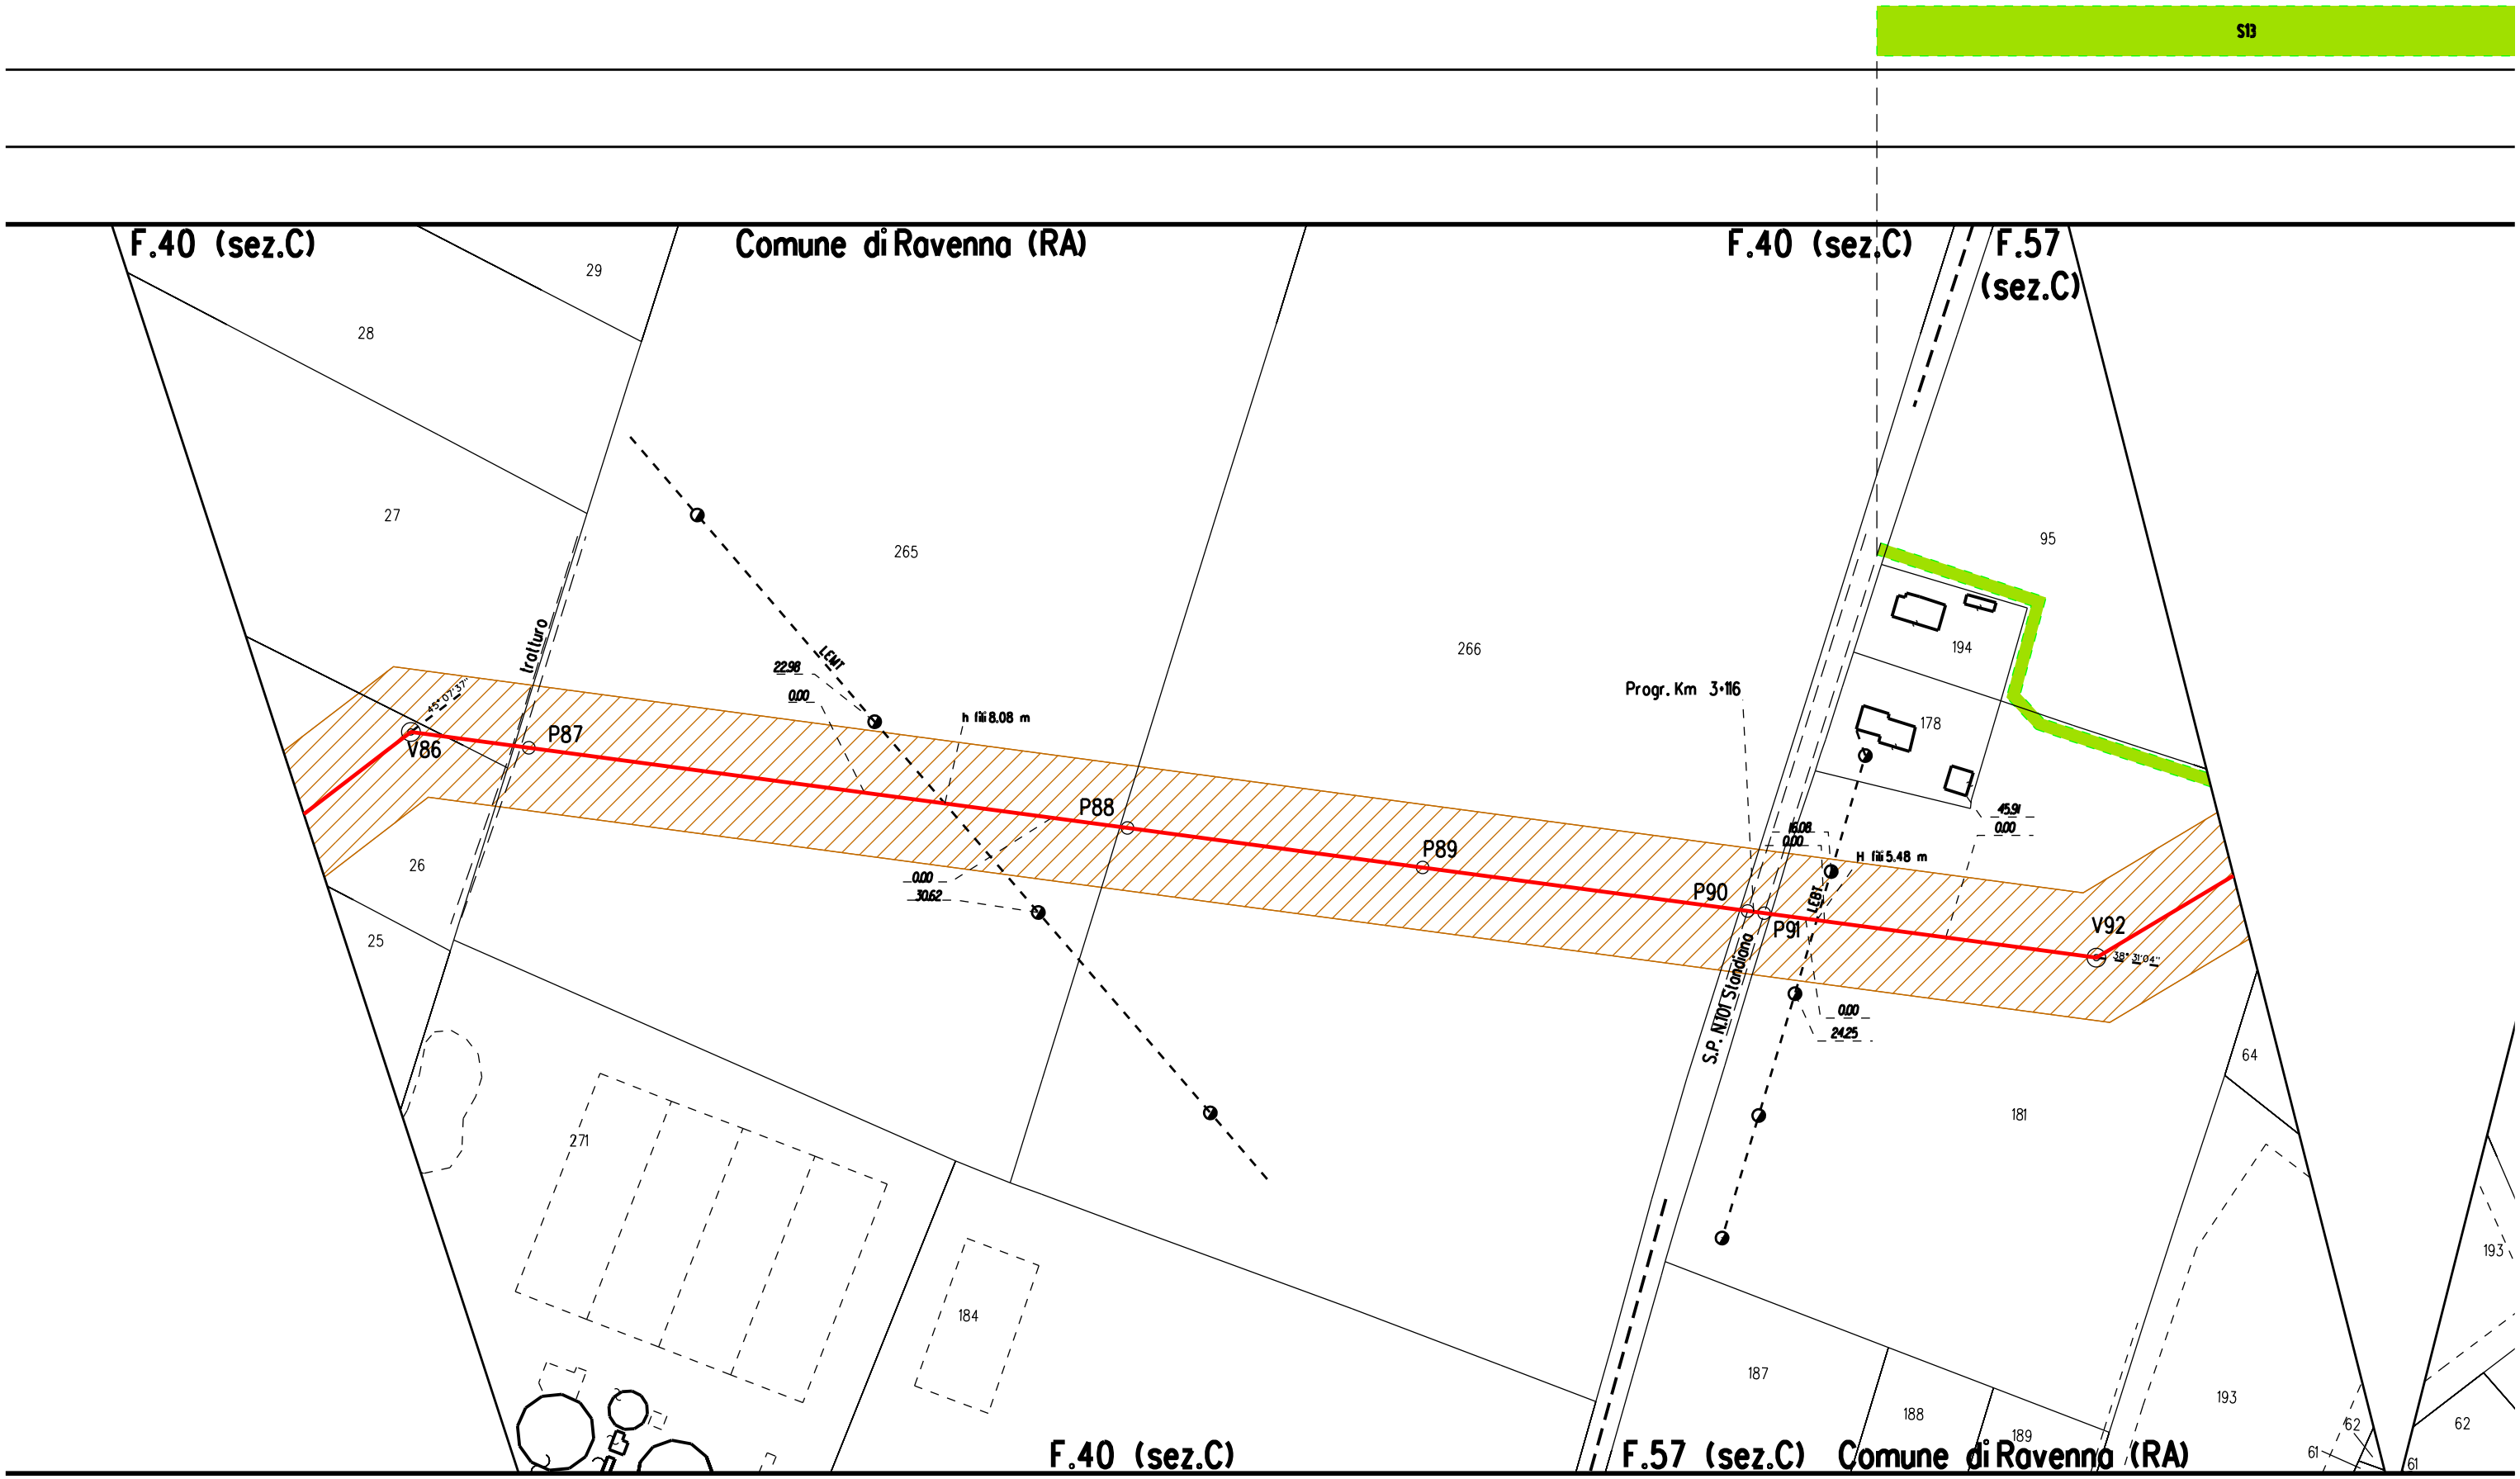
S13
F.40 (sez.C)
Comune di Ravenna (RA)
F.40 (sez.C)
F.57
(sez.C)
29
28
27
265
266
95
194
178
64
181
193
187
188
189
62
61
271
184
26
25
Progr. Km 3+116
P87
P88
P89
P90
P91
V86
V92
-45°07'37"
38° 31' 04"
1.GAS
1.GAS
22.98
0.00
30.62
h fiè 8.08 m
H fiè 5.48 m
15.08
45.91
24.25
S.P. N101 Stanziana
Trattuno
F.40 (sez.C)
F.57 (sez.C)
Comune di Ravenna (RA)

Comune di Ravenna - Area Pianificazione Territoriale - Ricognizione Vincoli Espropriativi e Dichiarazioni di Pubblica Utilità con valenza di POC
RPU23 Metanodotto Ravenna - Chieti (Decreto del Ministero della Transizione Ecologica - Dipartimento per l'Energia del 21/10/2021)

M02

A14

A15

F.57(sez.C) Com. Ravenna (RA)

F.41(sez.C)

F.41(sez.C)

130

124

125

202

105

205

95

143

141

47

58

370

367

366

29

84

44

46

45

83

Strada comunale Via Standiana

Lineo Telecom

LEBT

h filo 5.53 m

fosso

91

41

181

P93

P94

P95

P96

P97

P98

P99

P100

Scolo Acquaro Bosso

Tratturo

h filo 7.47 m

Lineo Telecom

40

64

204

24

1

193

75

36

73

62

63

74

67

71

33

Bonazzi

strada sterrata

F.57 (sez.C)

F.58 (sez.C)

F.58

Comune di Ravenna - Area Pianificazione Territoriale - Ricognizione Vincoli Espropriativi e Dichiarazioni di Pubblica Utilità con valenza di POC
RPU23 Metanodotto Ravenna - Chieti (Decreto del Ministero della Transizione Ecologica - Dipartimento per l'Energia del 21/10/2021)

S14

A16

(sez.C)

F.59 (sez.C)

strada privata sterrata

106

108

LEBT

V102

04° 02'13"

P100

P101

P103

P104

P105

P106

4.05

0.00

0.00

10.06

fosso

Linea Telecom
h fili 5,70 m

Bonazzi

92

109

12

24

43

104

Scolo

ALLEGATO 4

F.58 (sez.C)

F.59 (sez.C)

89

Comune di Ravenna (RA)

Comune di Ravenna - Area Pianificazione Territoriale - Ricognizione Vincoli Espropriativi e Dichiarazioni di Pubblica Utilità con valenza di POC
RPU23 Metanodotto Ravenna - Chieti (Decreto del Ministero della Transizione Ecologica - Dipartimento per l'Energia del 21/10/2021)

S15

A16

A17

F.59 (sez.C)

F.60 (sez.C)

Comune di Ravenna (RA)

ALLEGATO 5

P106 P107 P108 P109 P110 P111 P112 P113 P114

argine

Torrente Bevano

Scolo consortile Bevanello

Scolo Bevanello

Via Bevanello

Scolo acque basse 6° Bacino

Alto Acquaro Scolo

fosso

Ca' Formi

SV6

Comune di Ravenna (RA)

F.60 (sez.C)

F.62 (sez.C)

ALLEGATO 6

Scolo Bartolino

45

73

3

P114

P115

P116

P117

P118

3

63

Scolo Fornu'

15


Comune di Ravenna (RA)

F.60 (sez.C)

F.62 (sez.C)

Comune di Ravenna (RA)

F.62 (sez.C)

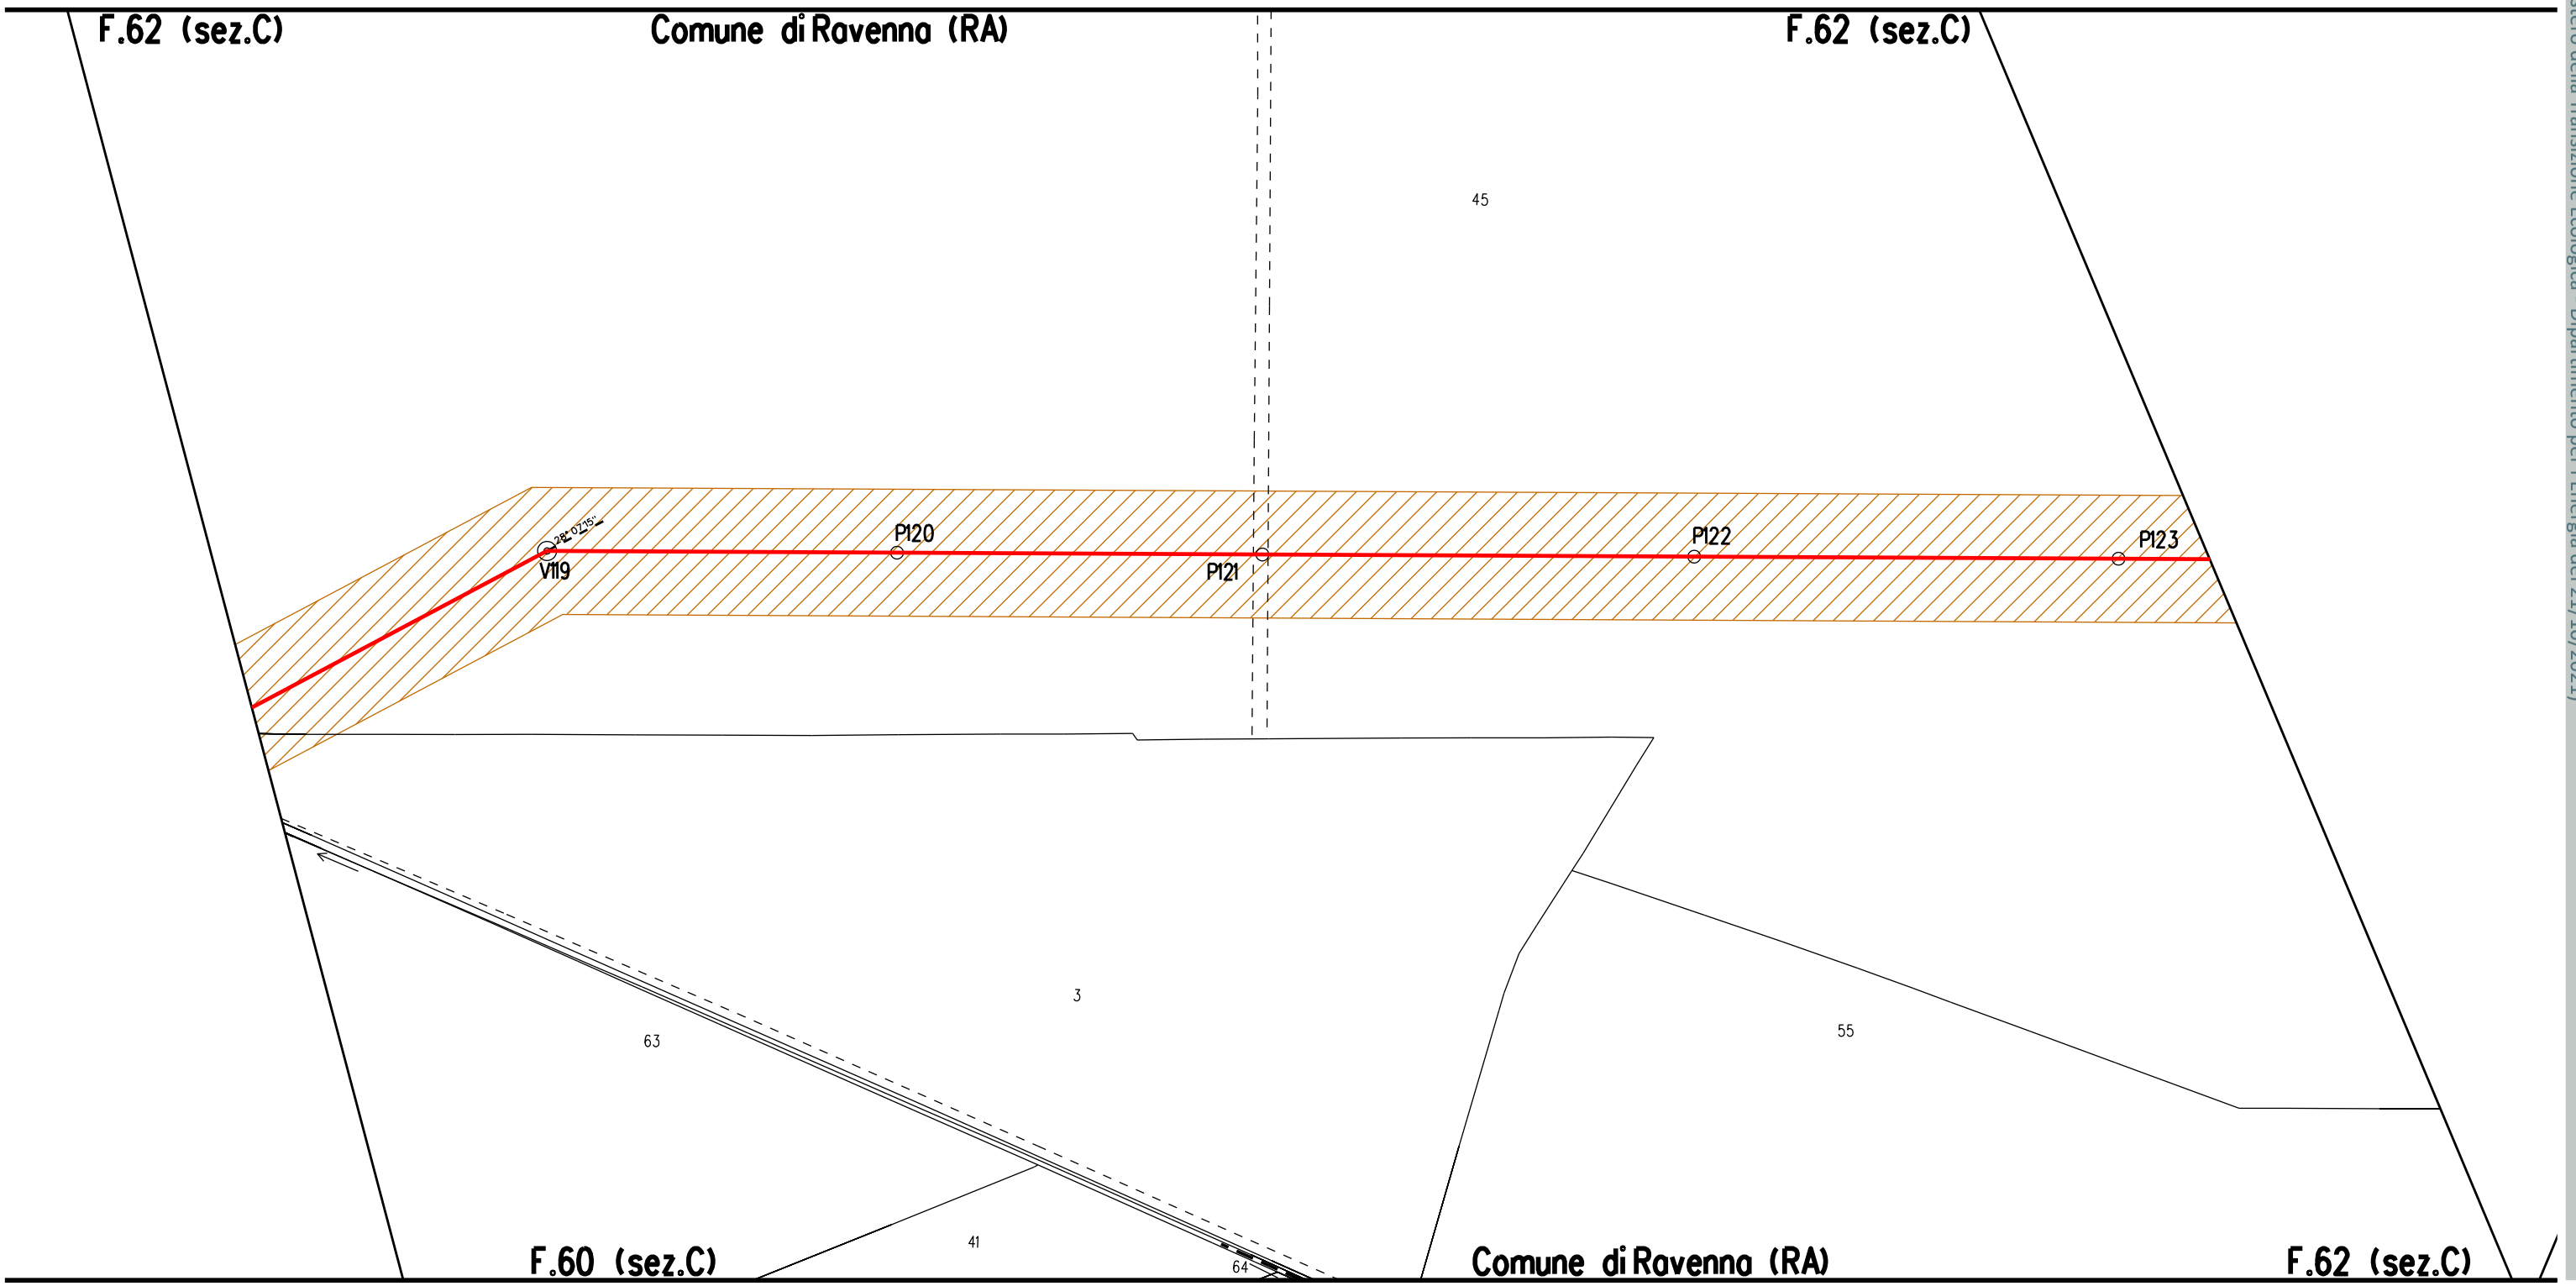

F.60 (sez.C)

Comune di Ravenna (RA)

F.62 (sez.C)

Comune di Ravenna - Area Pianificazione Territoriale - Ricognizione Vincoli Espropriativi e Dichiarazioni di Pubblica Utilità con valenza di POC
RPU23 Metanodotto Ravenna - Chieti (Decreto del Ministero della Transizione Ecologica - Dipartimento per l'Energia del 21/10/2021)

F.62 (sez.C)

F.64 (sez.C)

Comune di Ravenna (RA)

MET. RAVENNA RECANATI
DN 650 (26") (da dismettere)

MET. REPSOL ITALIA SPA
DN 100 (4") (in esercizio)

Strada Sterrata

Scolo S. Giovanni

LEMI

h 1810.13 m

Strada privata

V124

P125

P126

P127

P128

P129

P130

Tratto di tubazione esistente da mantenere in esercizio con adeguamento fascia di servitù per riqualifica tubazione da 70 a 75 bar solo posa di cavo telecomando

S17

S18

A18

F.64 (sez.C)

Comune di Ravenna (RA)

F.64 (sez.C) F.1

F.2

Comune di Cervia (RA)

MET. RAVENNA RECANATI
DN 650 (26") (da dismettere)

MET. REPSOL ITALIA SPA
DN 100 (4") (in esercizio)

INIZIO TRATTO DA MANTENERE
IN ESERCIZIO

FINE TRATTO DA MANTENERE
IN ESERCIZIO

Ca' del Monte

Palo Trasformatore

Progr. Km 1+011
Lineo Telecom

V131 V132 V133 V134 V135 V136 V137 V138 V139 V140 V141

P131 P132 P133 P134 P135 P136 P137 P138 P139 P140

h ml 6.45 m

h ml 7.37 m

h ml 5.53 m

PIDI N. 4

S.P. n.57

Costiglione Argine sinistro fiume Savio

Fiume Savio

Str. com. Ragazzena

MET. SAVIO-FORLI DN400 (16")
(in esercizio)

MET. RAVENNA-RECANATI DN 650 (26")
(da dismettere)

Comune di Ravenna (RA) F.64 (sez.C) F.1 Comune di Cervia (RA)

Comune di Ravenna - Area Pianificazione Territoriale - Ricognizione Vincoli Espropriativi e Dichiarazioni di Pubblica Utilità con valenza di POC
RPU23 Metanodotto Ravenna - Chieti (Decreto del Ministero della Transizione Ecologica - Dipartimento per l'Energia del 21/10/2021)

S18

S04

Comune di Cervia (RA)

F. 212 (sez.A)

Comune di Ravenna (RA)

F. 212 (sez.A)

F. 22 (sez.C)

202

24

154

148

149

150

143

80

21

77

68

54

104

70

128

127

125

124

76

158

TO DA MANTENERE

IO

Str. com. Roggizeno

LEMT

V141

P140

NA-RECANATI DN 650 (26")

ere)

128

Strada comunale degli Argini

Canale del Molino

16

15

1

2

302

3

93

6

5

199

200

222

221

237

305

167

166

169

145

102

27

S.P. N. 118

32

18

33

Comune di Cervia (RA)

F. 10 (sez.C)

Comune di Ravenna (RA)

F. 213 (sez.A)

F. 39 (sez.C)

Comune di Ravenna - Area Pianificazione Territoriale - Ricognizione Vincoli Espropriativi e Dichiarazioni di Pubblica Utilità con valenza di POC
RPU23 Metanodotto Ravenna - Chieti (Decreto del Ministero della Transizione Ecologica - Dipartimento per l'Energia del 21/10/2021)

GATO 1

ALLEGATO 2

S11

ne di Ravenna (RA)

F. 212 (sez.A)

F. 22 (sez.C)

Comune di Ravenna (RA)

F. 39 (sez.C)

F. 39 (sez.C)

154 148 149 150 143 158 76

Strada comunale degli Argini 16 15 1 Canale del Molino 2 302 3 93

237 305 32 18 33 S.P. N. 118 167 166 27 169 145 102

F. 213 (sez.A)

80 21 77 68 54 70 Strada comunale Mosullo Scolo consorziale Cellere 104 128 127 125 64 62 126 124 58 79 76 60

28.81 0.00 h fili 7.75 m P78 0.00 23.02 strada sterrata P79

F. 39 (sez.C) Comune di Ravenna (RA)

60 strada sterrata 58 P79 59 76 67

F. 39 (sez.C) Comune di

Comune di Ravenna - Area Pianificazione Territoriale - Ricognizione Vincoli Espropriativi e Dichiarazioni di Pubblica Utilità con valenza di POC
RPU23 Metanodotto Ravenna - Chieti (Decreto del Ministero della Transizione Ecologica - Dipartimento per l'Energia del 21/10/2021)

S12

F. 39 (sez.C) | F. 39 (sez.C) | F.40 (sez.C) | Comune di Ravenna (RA)

strada sterrata

60 58 59 76 175 169 67 170 107

P79 P80 P81

LEBT

V102

Ca Valentini

nna (RA) | F. 39 (sez.C) | Comune di Ravenna (RA) | F. 39 (sez.C) | F.40 (sez.C) | Comune di Ravenna (RA)

Comune di Ravenna - Area Pianificazione Territoriale - Ricognizione Vincoli Espropriativi e Dichiarazioni di Pubblica Utilità con valenza di POC
RPU23 Metanodotto Ravenna - Chieti (Decreto del Ministero della Transizione Ecologica - Dipartimento per l'Energia del 21/10/2021)

ALLEGATO 4

ALLEGATO 5

S14

S15

P81

LEBT

V102

P103

P104

strada sterrata Via Lungo

fosso

Linea Telecom
h fili 5.70 m

4.05
0.00

0.00
10.06

0.4° 0.2°13.1°

107

108

109

89

90

Cà Valentini

F.59 (sez.C) Comune di Ravenna (RA)

F.41 (sez.C) Comune di Ravenna (RA) F.60 (sez.C)

343
333
332
351
350
154
13
16
353
352
341
340
355
354
8
73
2
4
1
5
51
70
69

consorziale Bevanella

Bevanella

Scolo

Strada

Nuova Acquara

consorziale Bevano

Torrente Bevano

Scolo

Scolo

F.60 (sez.C) Comune di Ravenna (RA)

Comune di Ravenna - Area Pianificazione Territoriale - Ricognizione Vincoli Espropriativi e Dichiarazioni di Pubblica Utilità con valenza di POC
RPU23 Metanodotto Ravenna - Chieti (Decreto del Ministero della Transizione Ecologica - Dipartimento per l'Energia del 21/10/2021)




Comune di Ravenna - Area Pianificazione Territoriale - Ricognizione Vincoli Espropriativi e Dichiarazioni di Pubblica Utilità con valenza di POC
RPU23 Metanodotto Ravenna - Chieti (Decreto del Ministero della Transizione Ecologica - Dipartimento per l'Energia del 21/10/2021)

Località: Campiano - Osteria
Ambito: RPU24 - Ambito Ridimensionamento comprensorio Canale Acquara Alta

RPU24



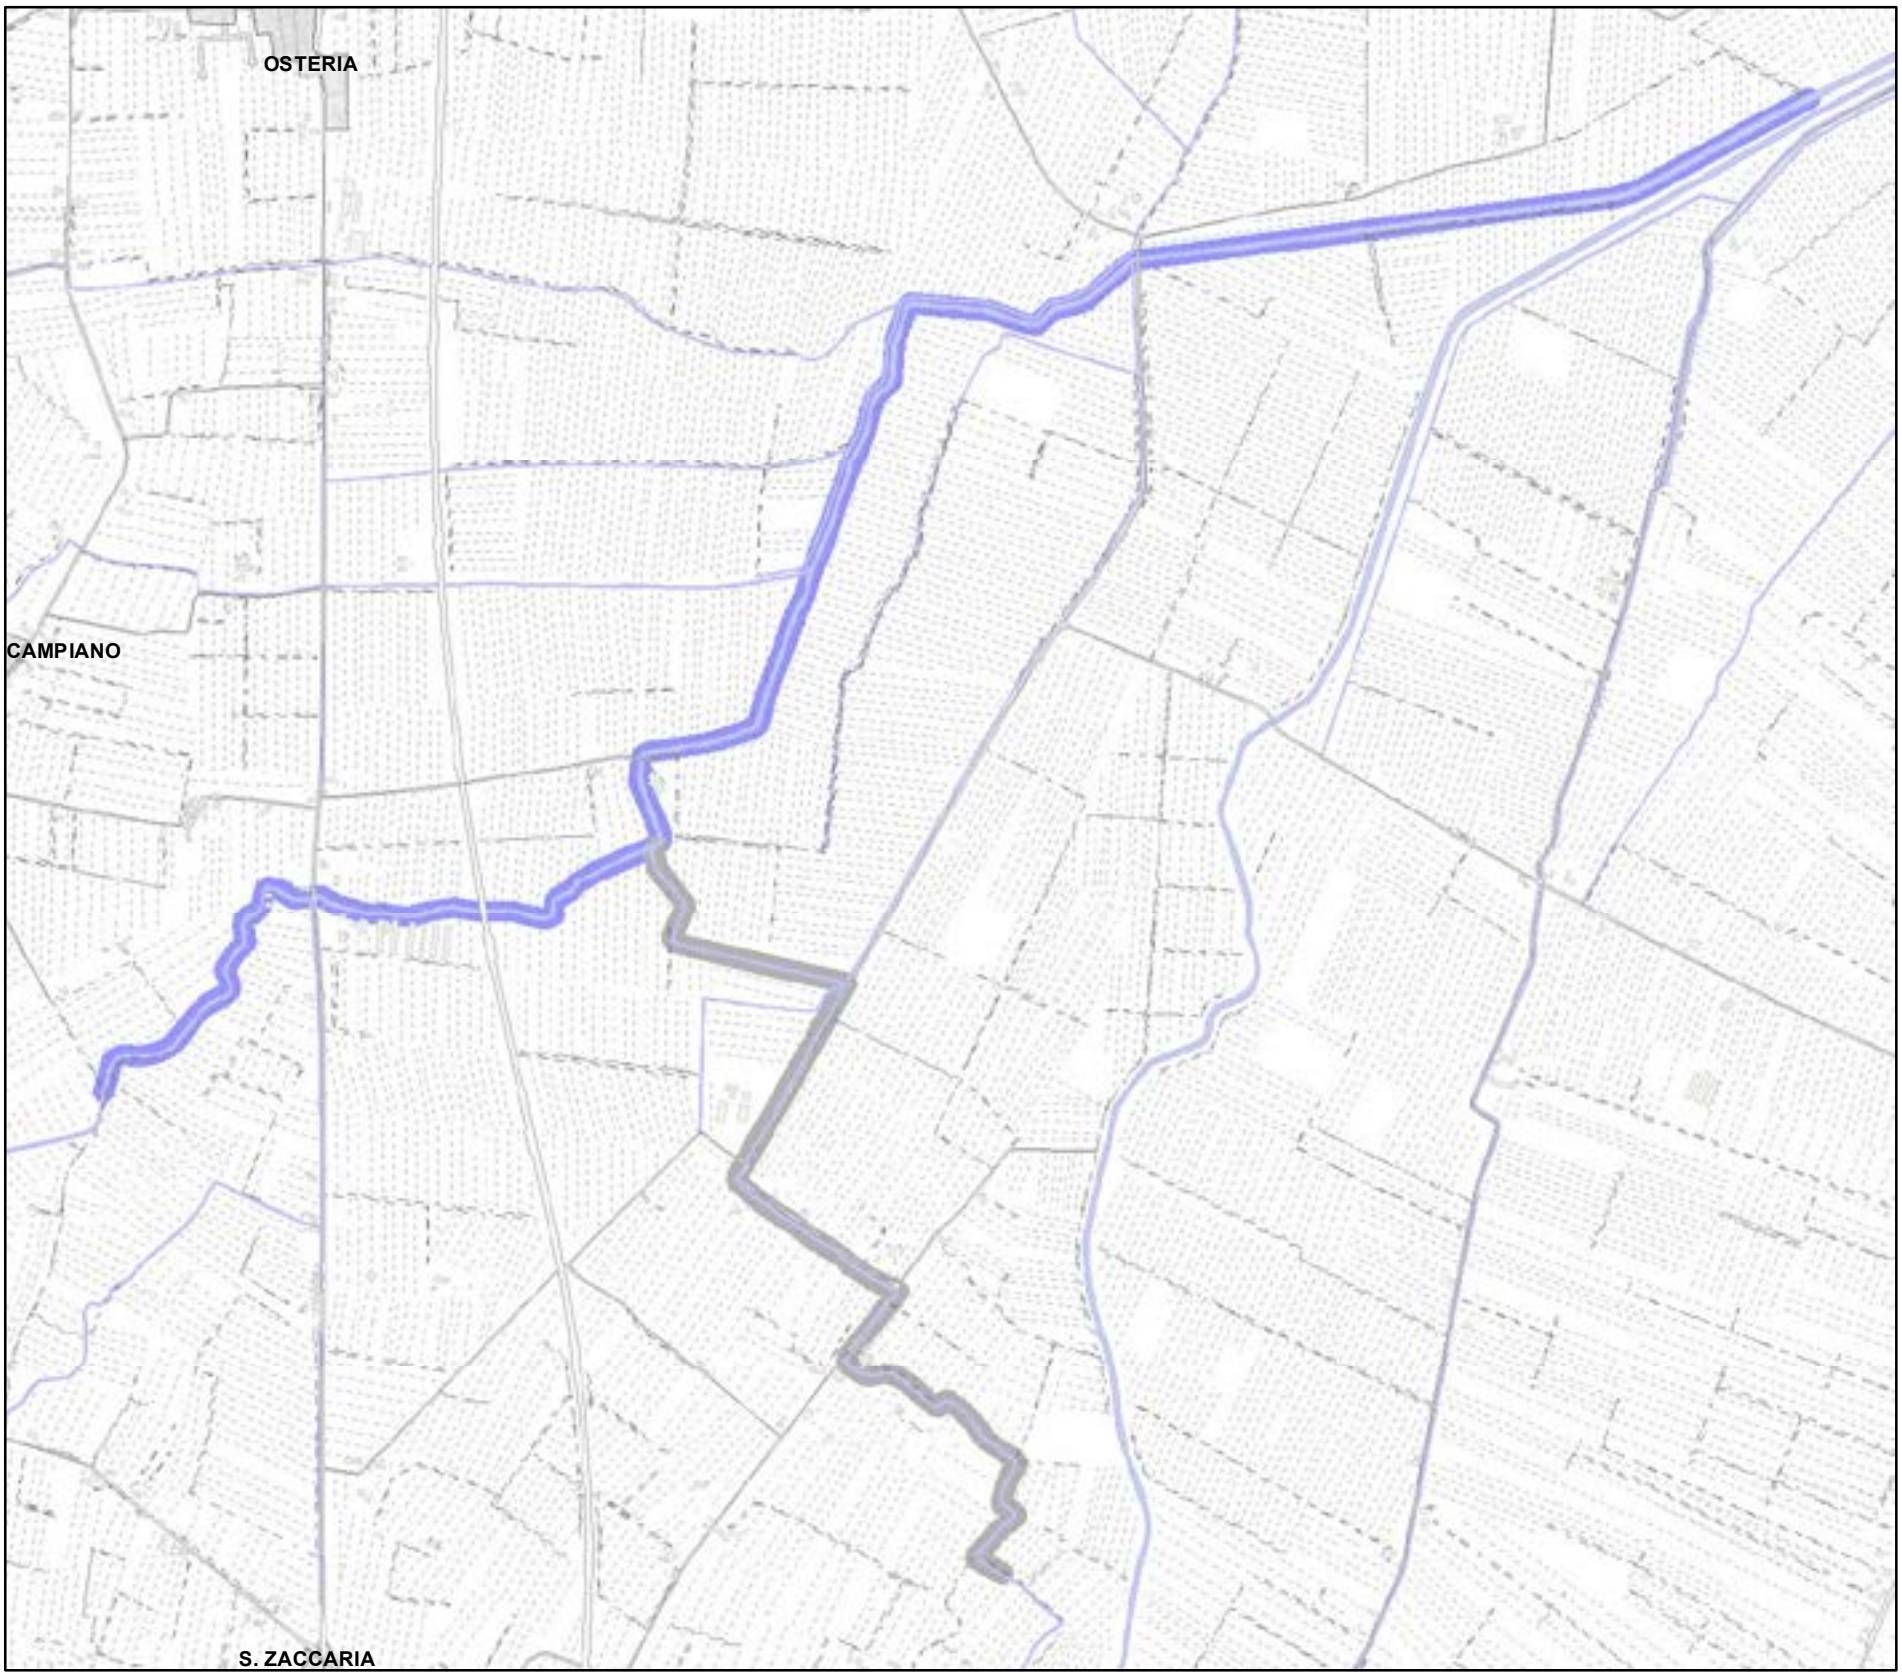


Legenda:


PALANCOLATO IN PVC CON PALI PORTANTI L=688,25 m
FABBRICATI

CATASTO
ACQUE
PARTICELLE
STRADE
FOGLI CATASTALI


AREE DA ESPROPRIARE
AREE DA OCCUPARE (piede nuovo argine)
AREE DA REGOLARIZZARE

Aree interessate da apposizione vincolo preordinato all'esproprio e dichiarazione di pubblica utilità come da delibera di C.C. PV163 del 14/12/2021.

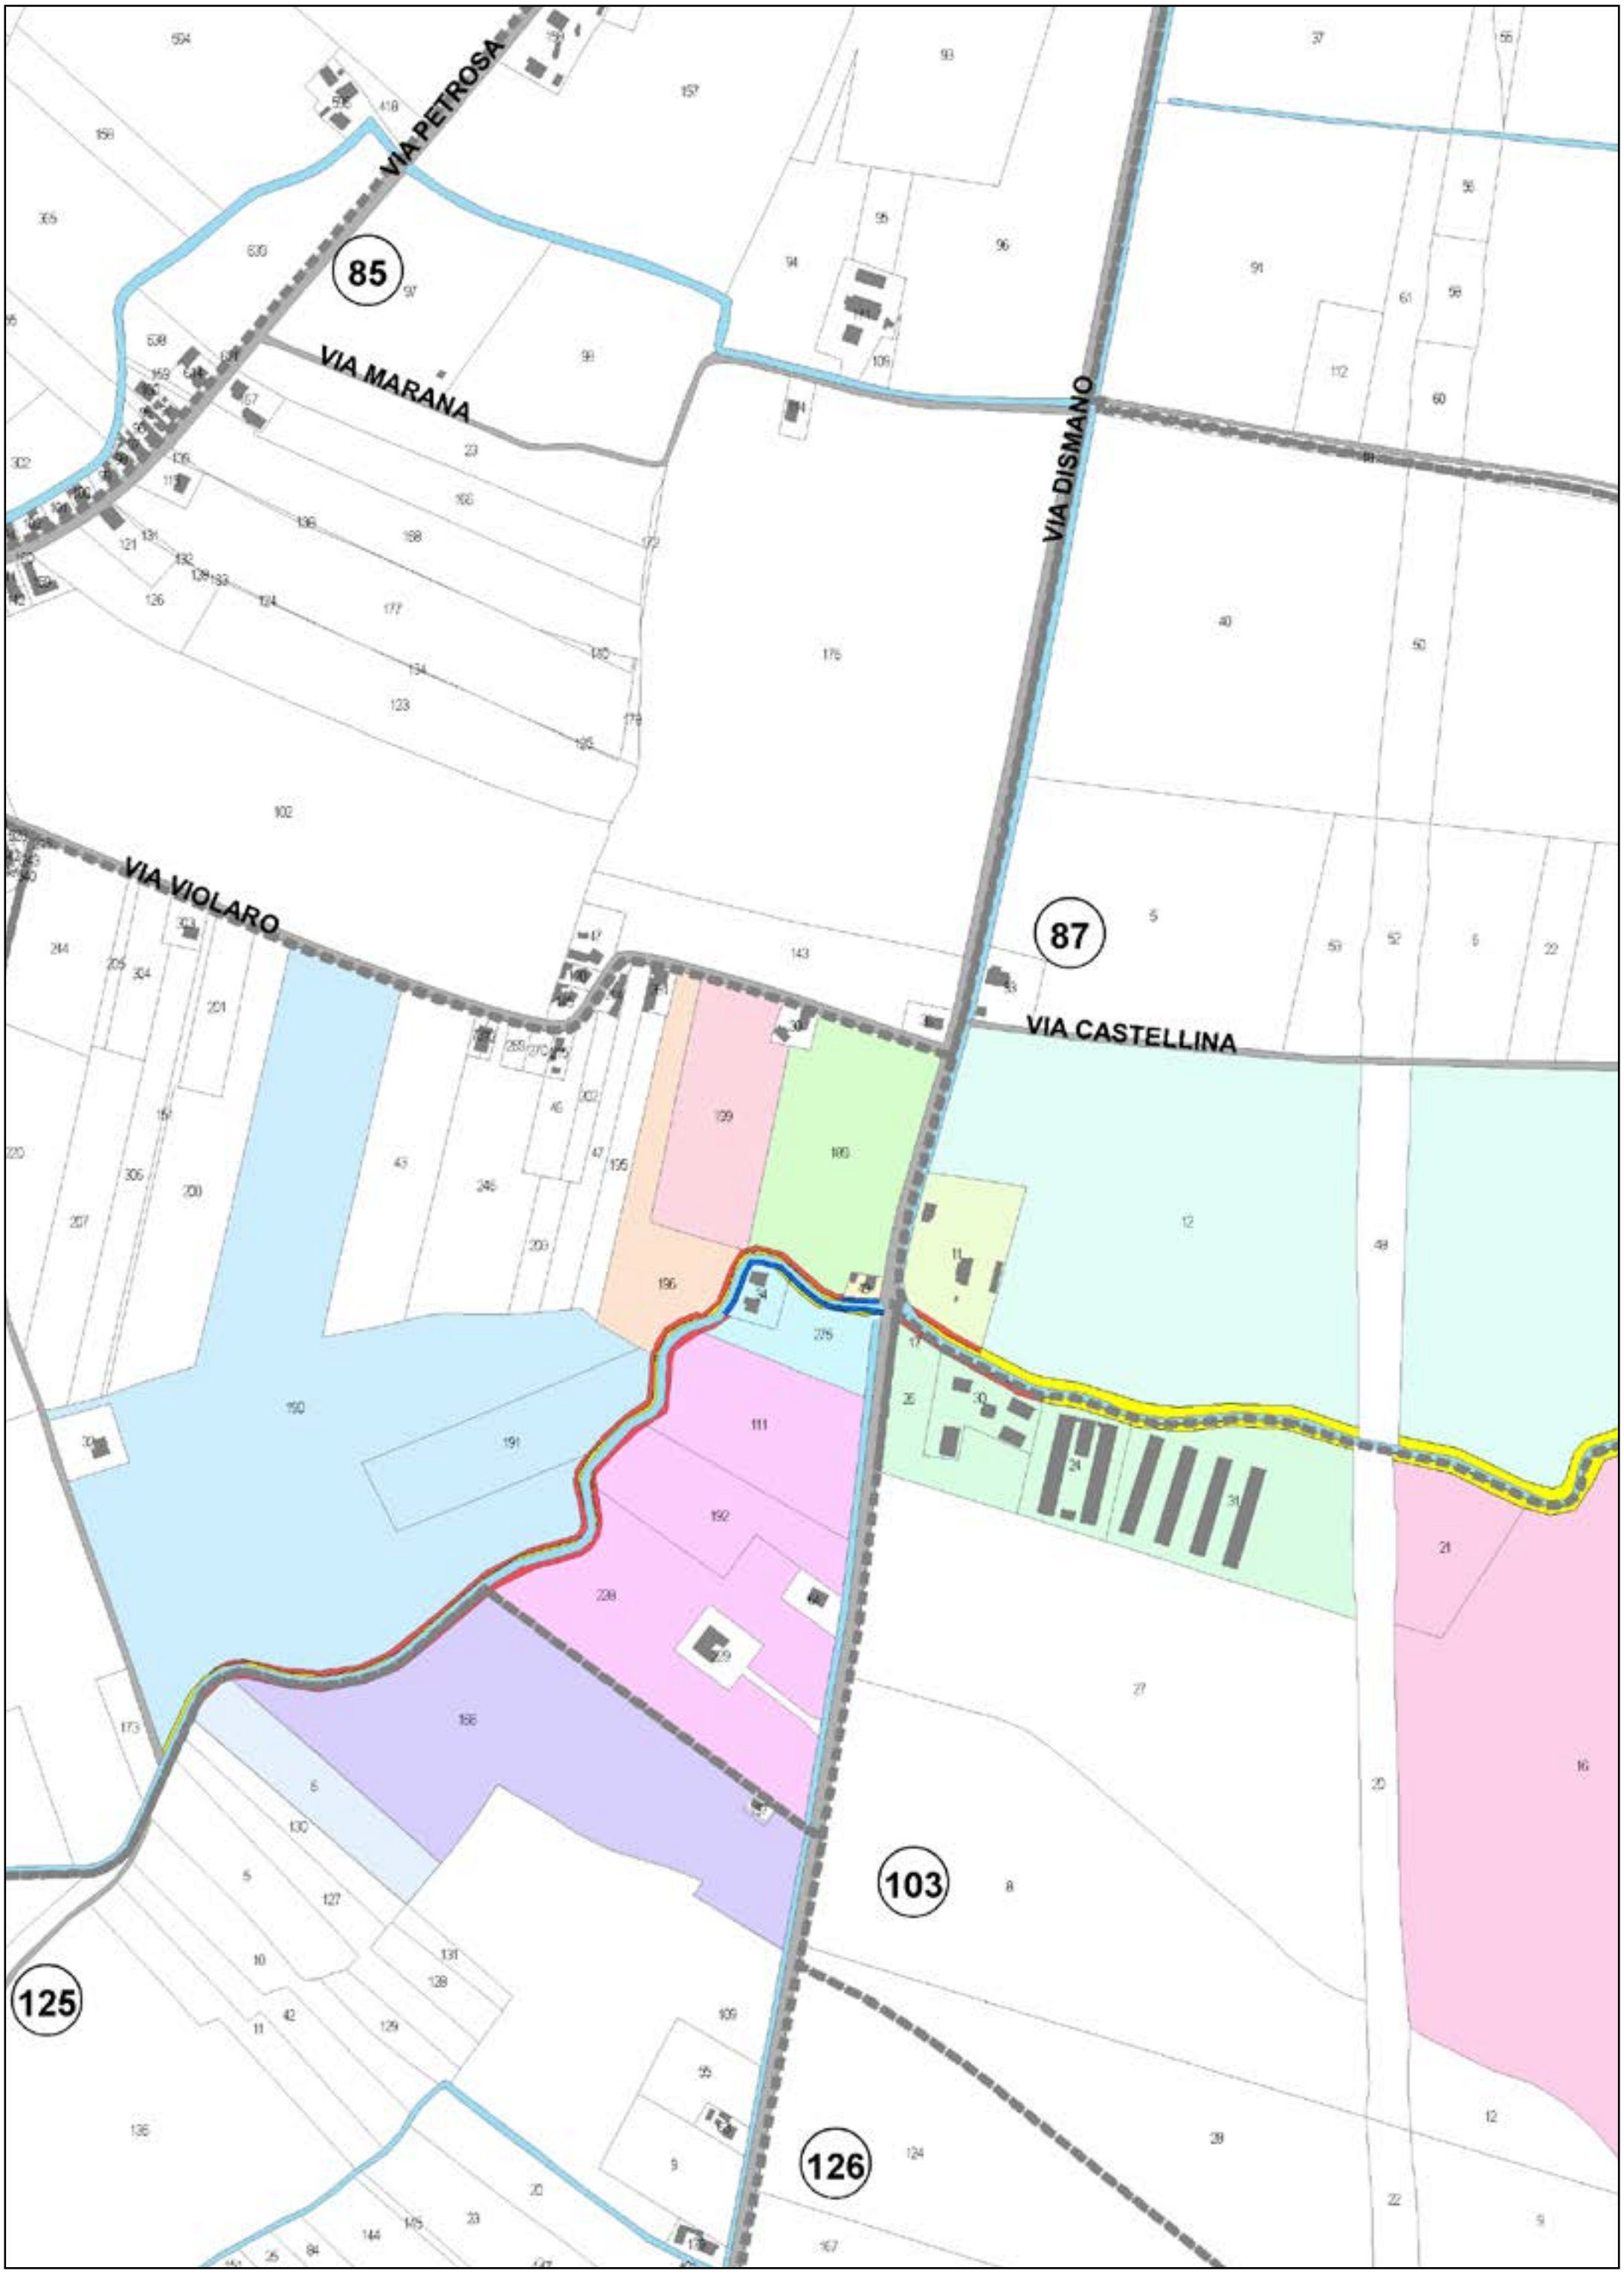
VIA PETROSA
VIA MARANA
VIA DISMANO
VIA VIOLARO
VIA CASTELLINA
85
87
103
125
126

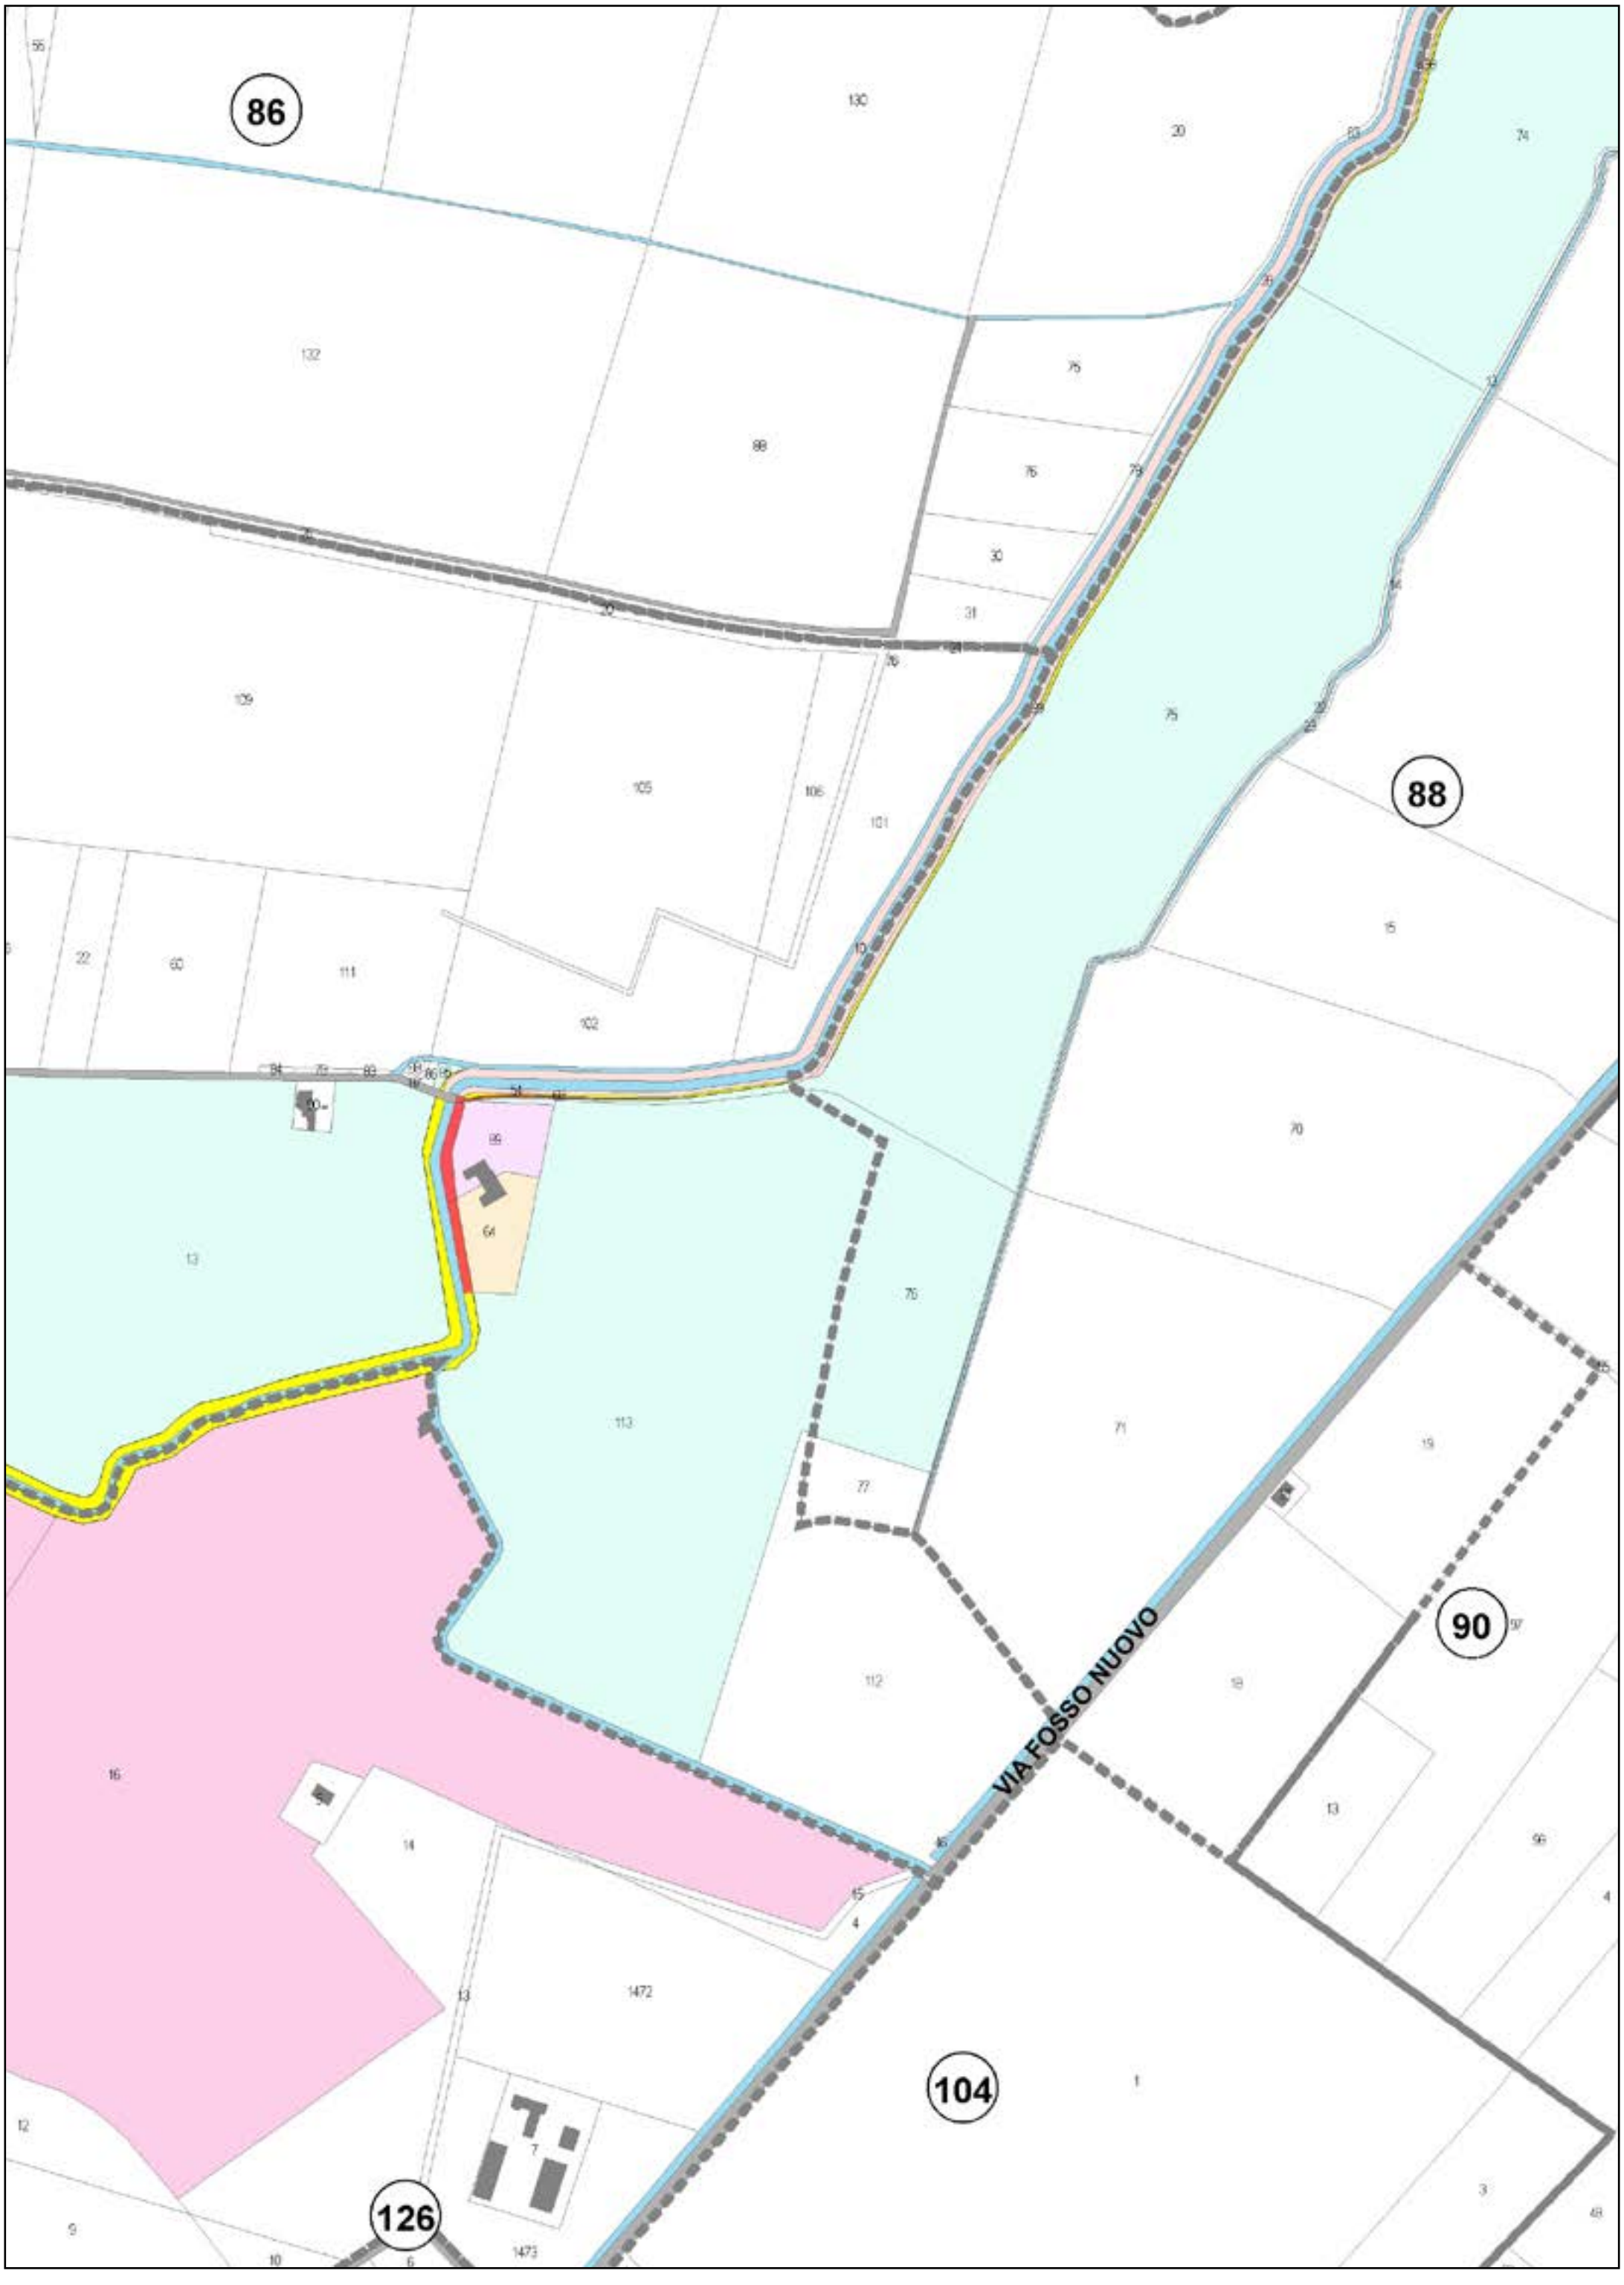
86
88
90
104
126
VIA FOSSO NUOVO


57
VIA LUNGA
58
VIA LUNGA
89
88
VIA LUNGA

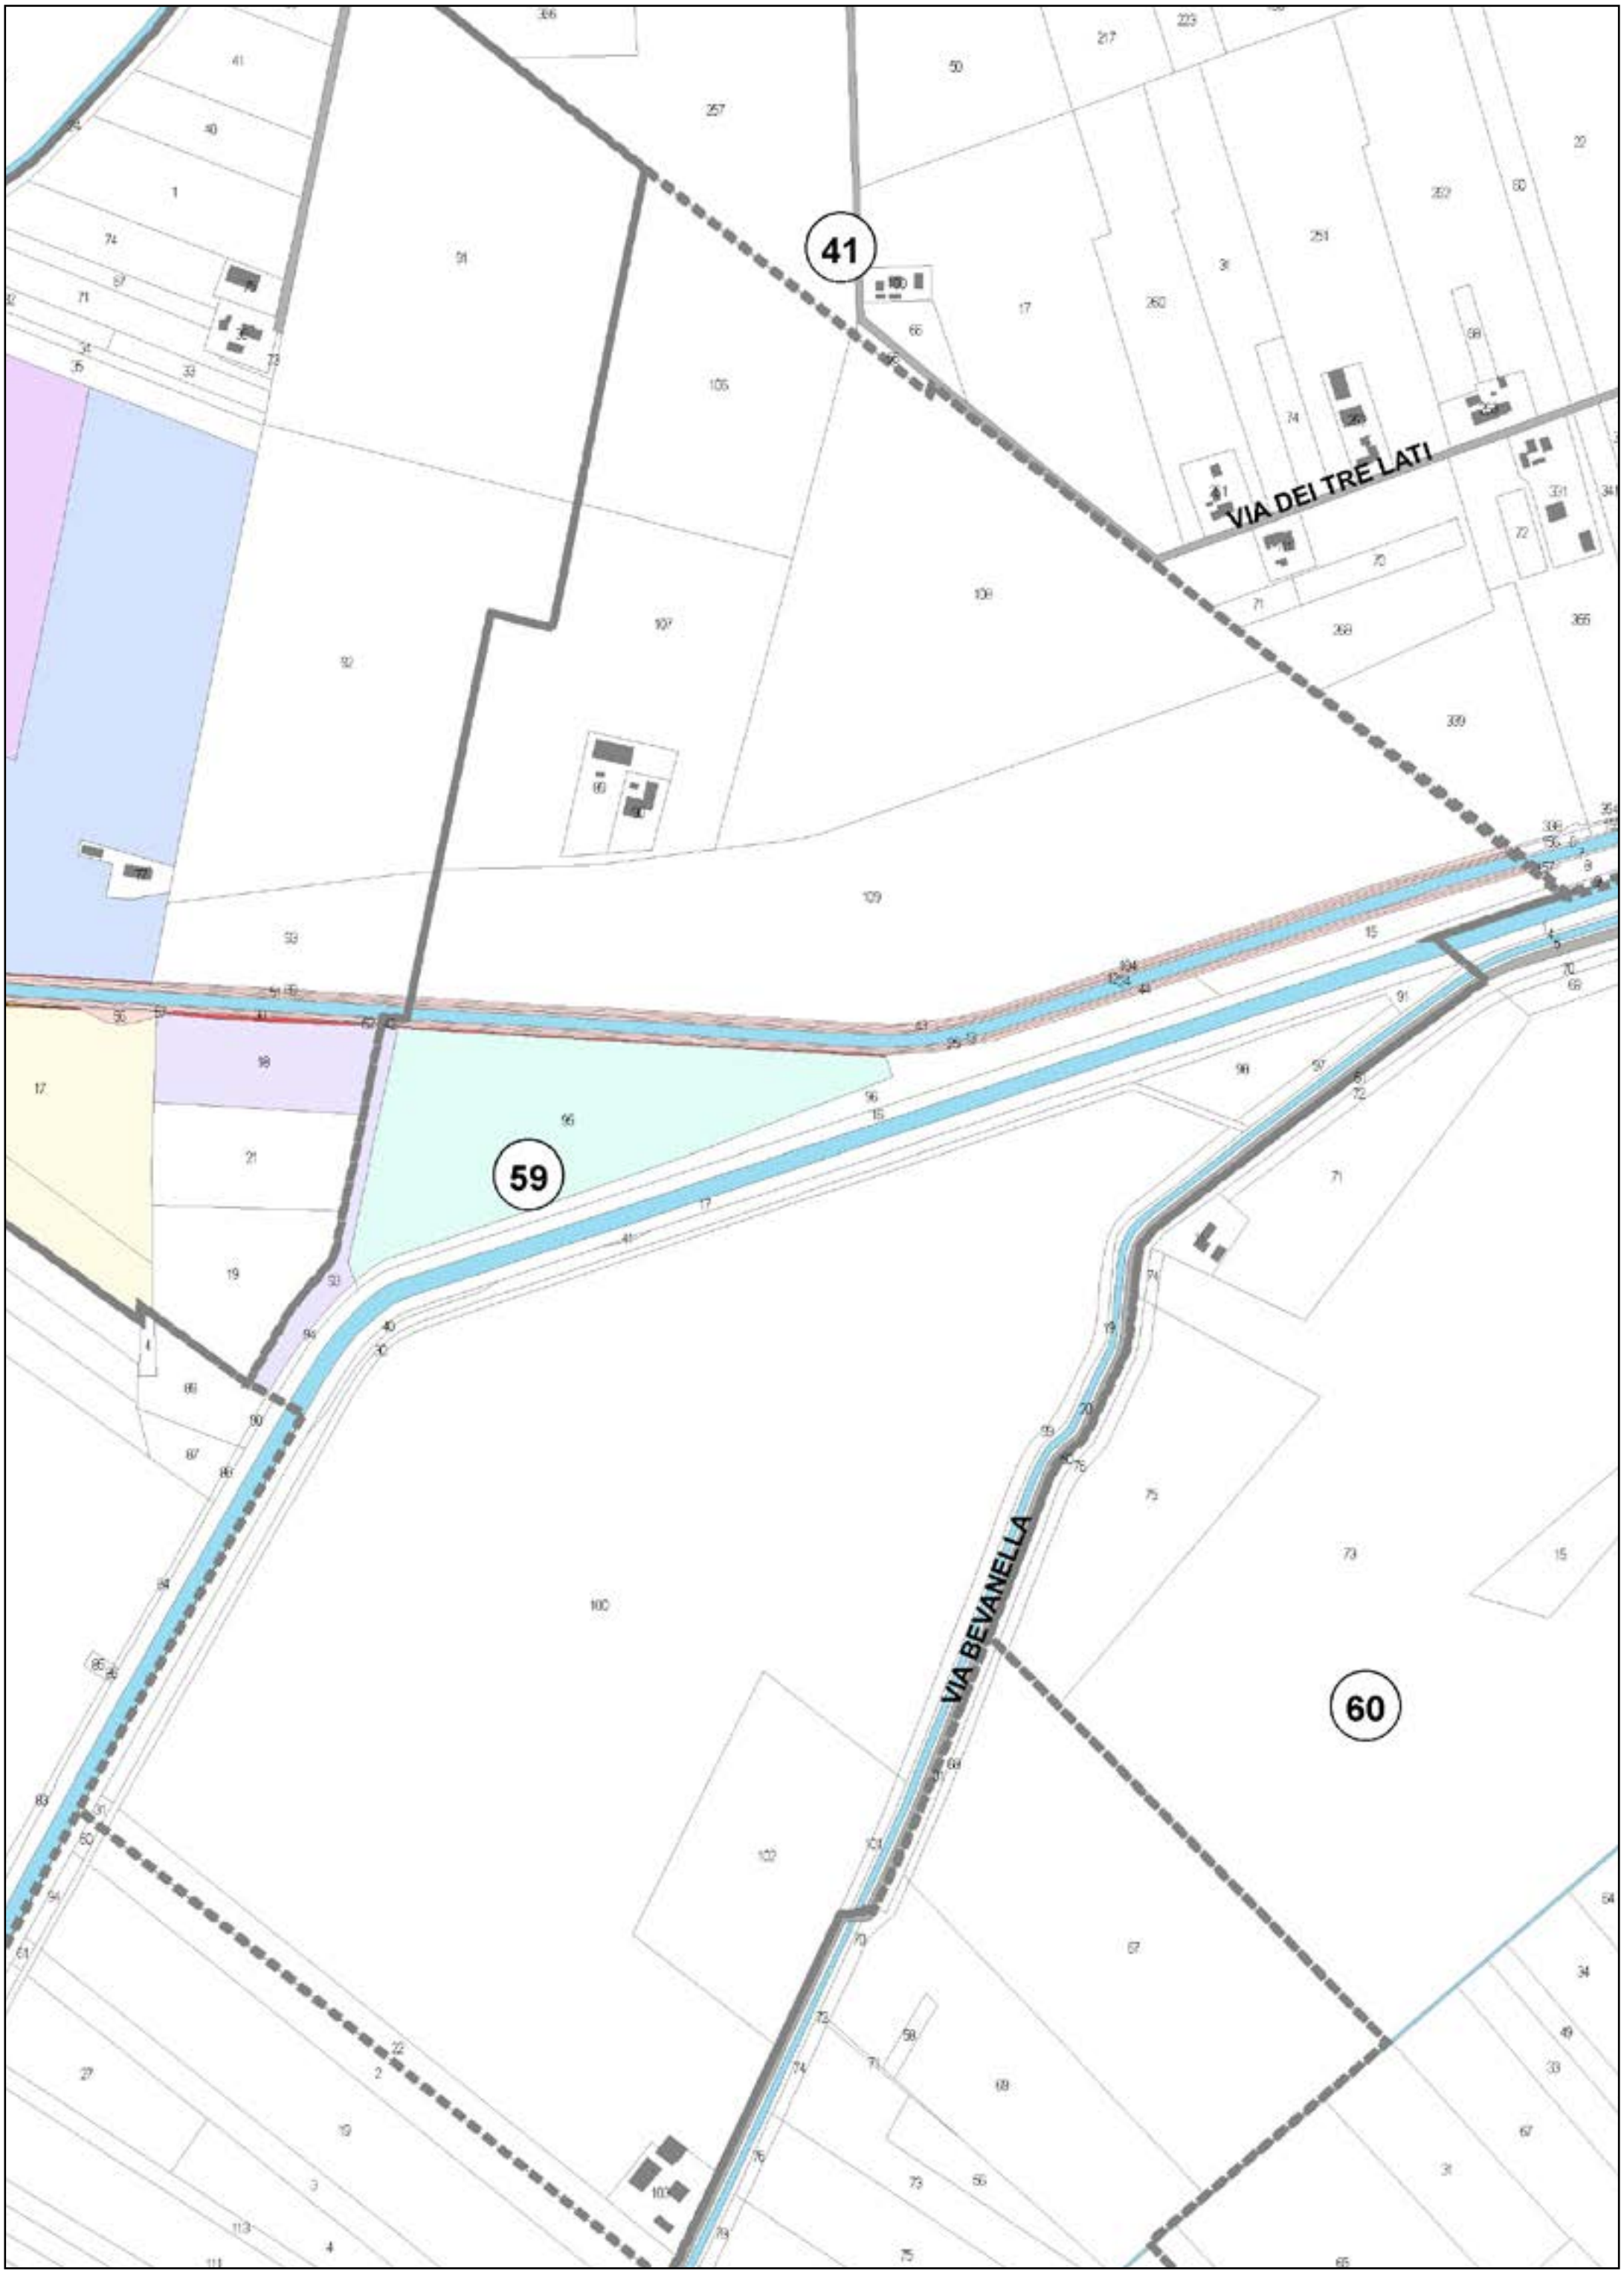
41
VIA DEI TRE LATI
59
VIA BEVANELLA
60

Località: Campiano - Osteria
Ambito: RPU24 - Ambito Ridimensionamento comprensorio Canale Acquara Alta

RPU24



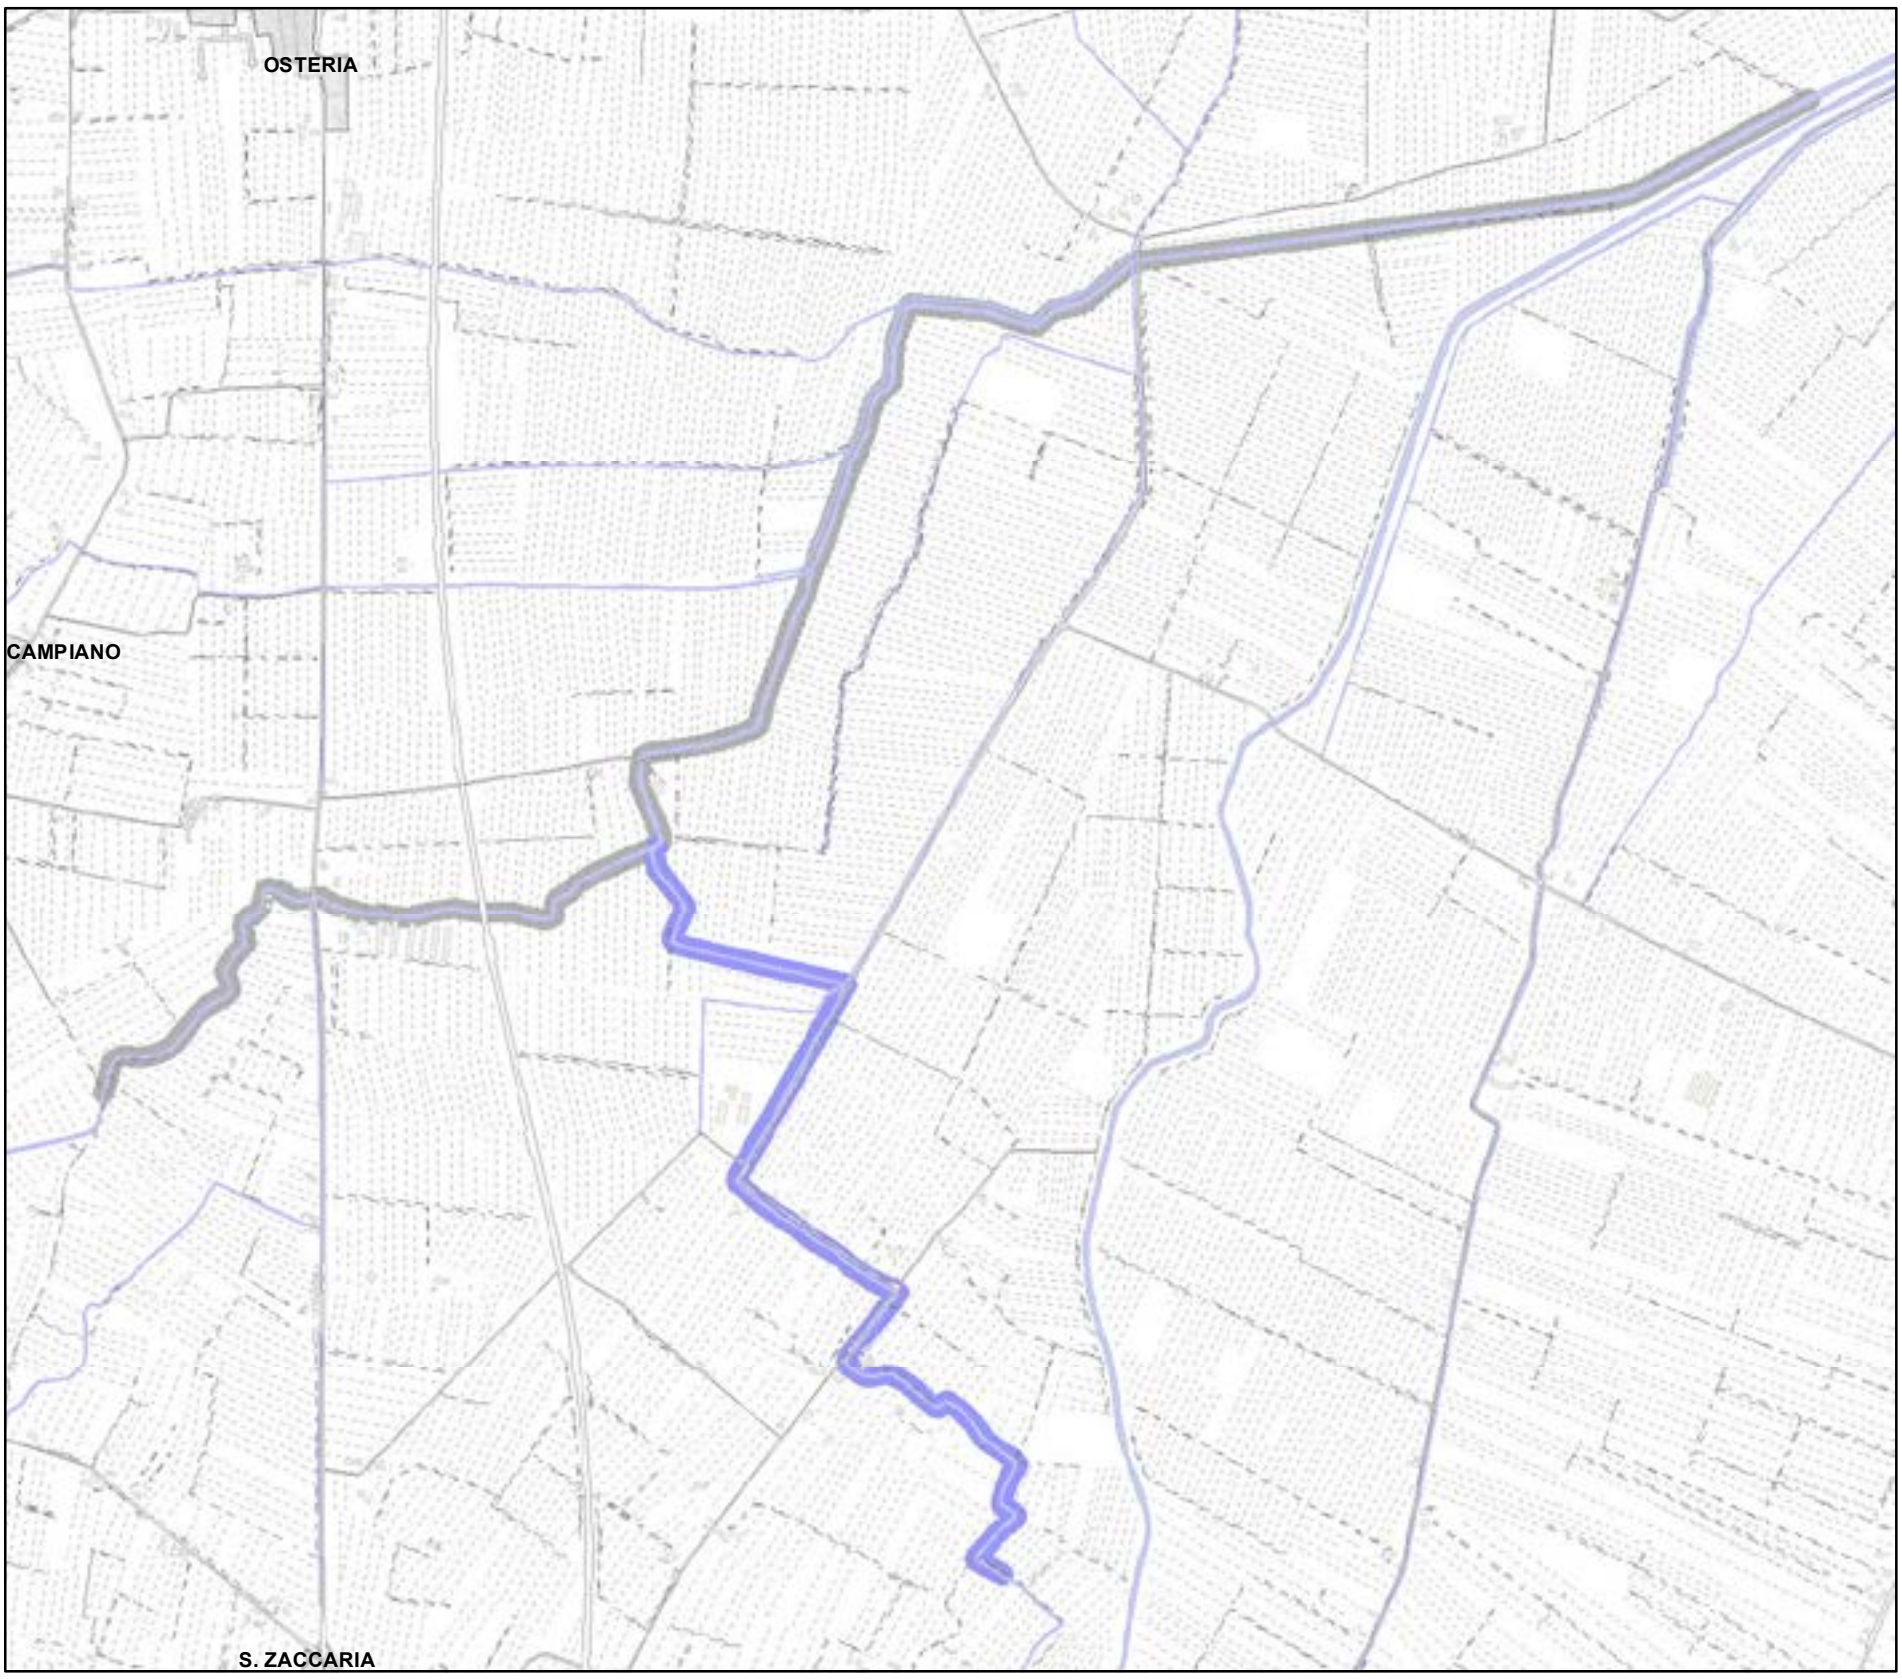

Legenda:

PALANCOLATO IN PVC CON PALI PORTANTI L=688,25 m

CATASTO


- ACQUE
- PARTICELLE
- STRADE
- FABBRICATI
- FOGLI


AREE DA ESPROPRIARE


- AREE DA OCCUPARE (piede nuovo argine)
- AREE DA REGOLARIZZARE


Aree interessate da apposizione vincolo preordinato all'esproprio e dichiarazione di pubblica utilità come da delibera di C.C. PV163 del 14/12/2021.


Scala 1: 2000

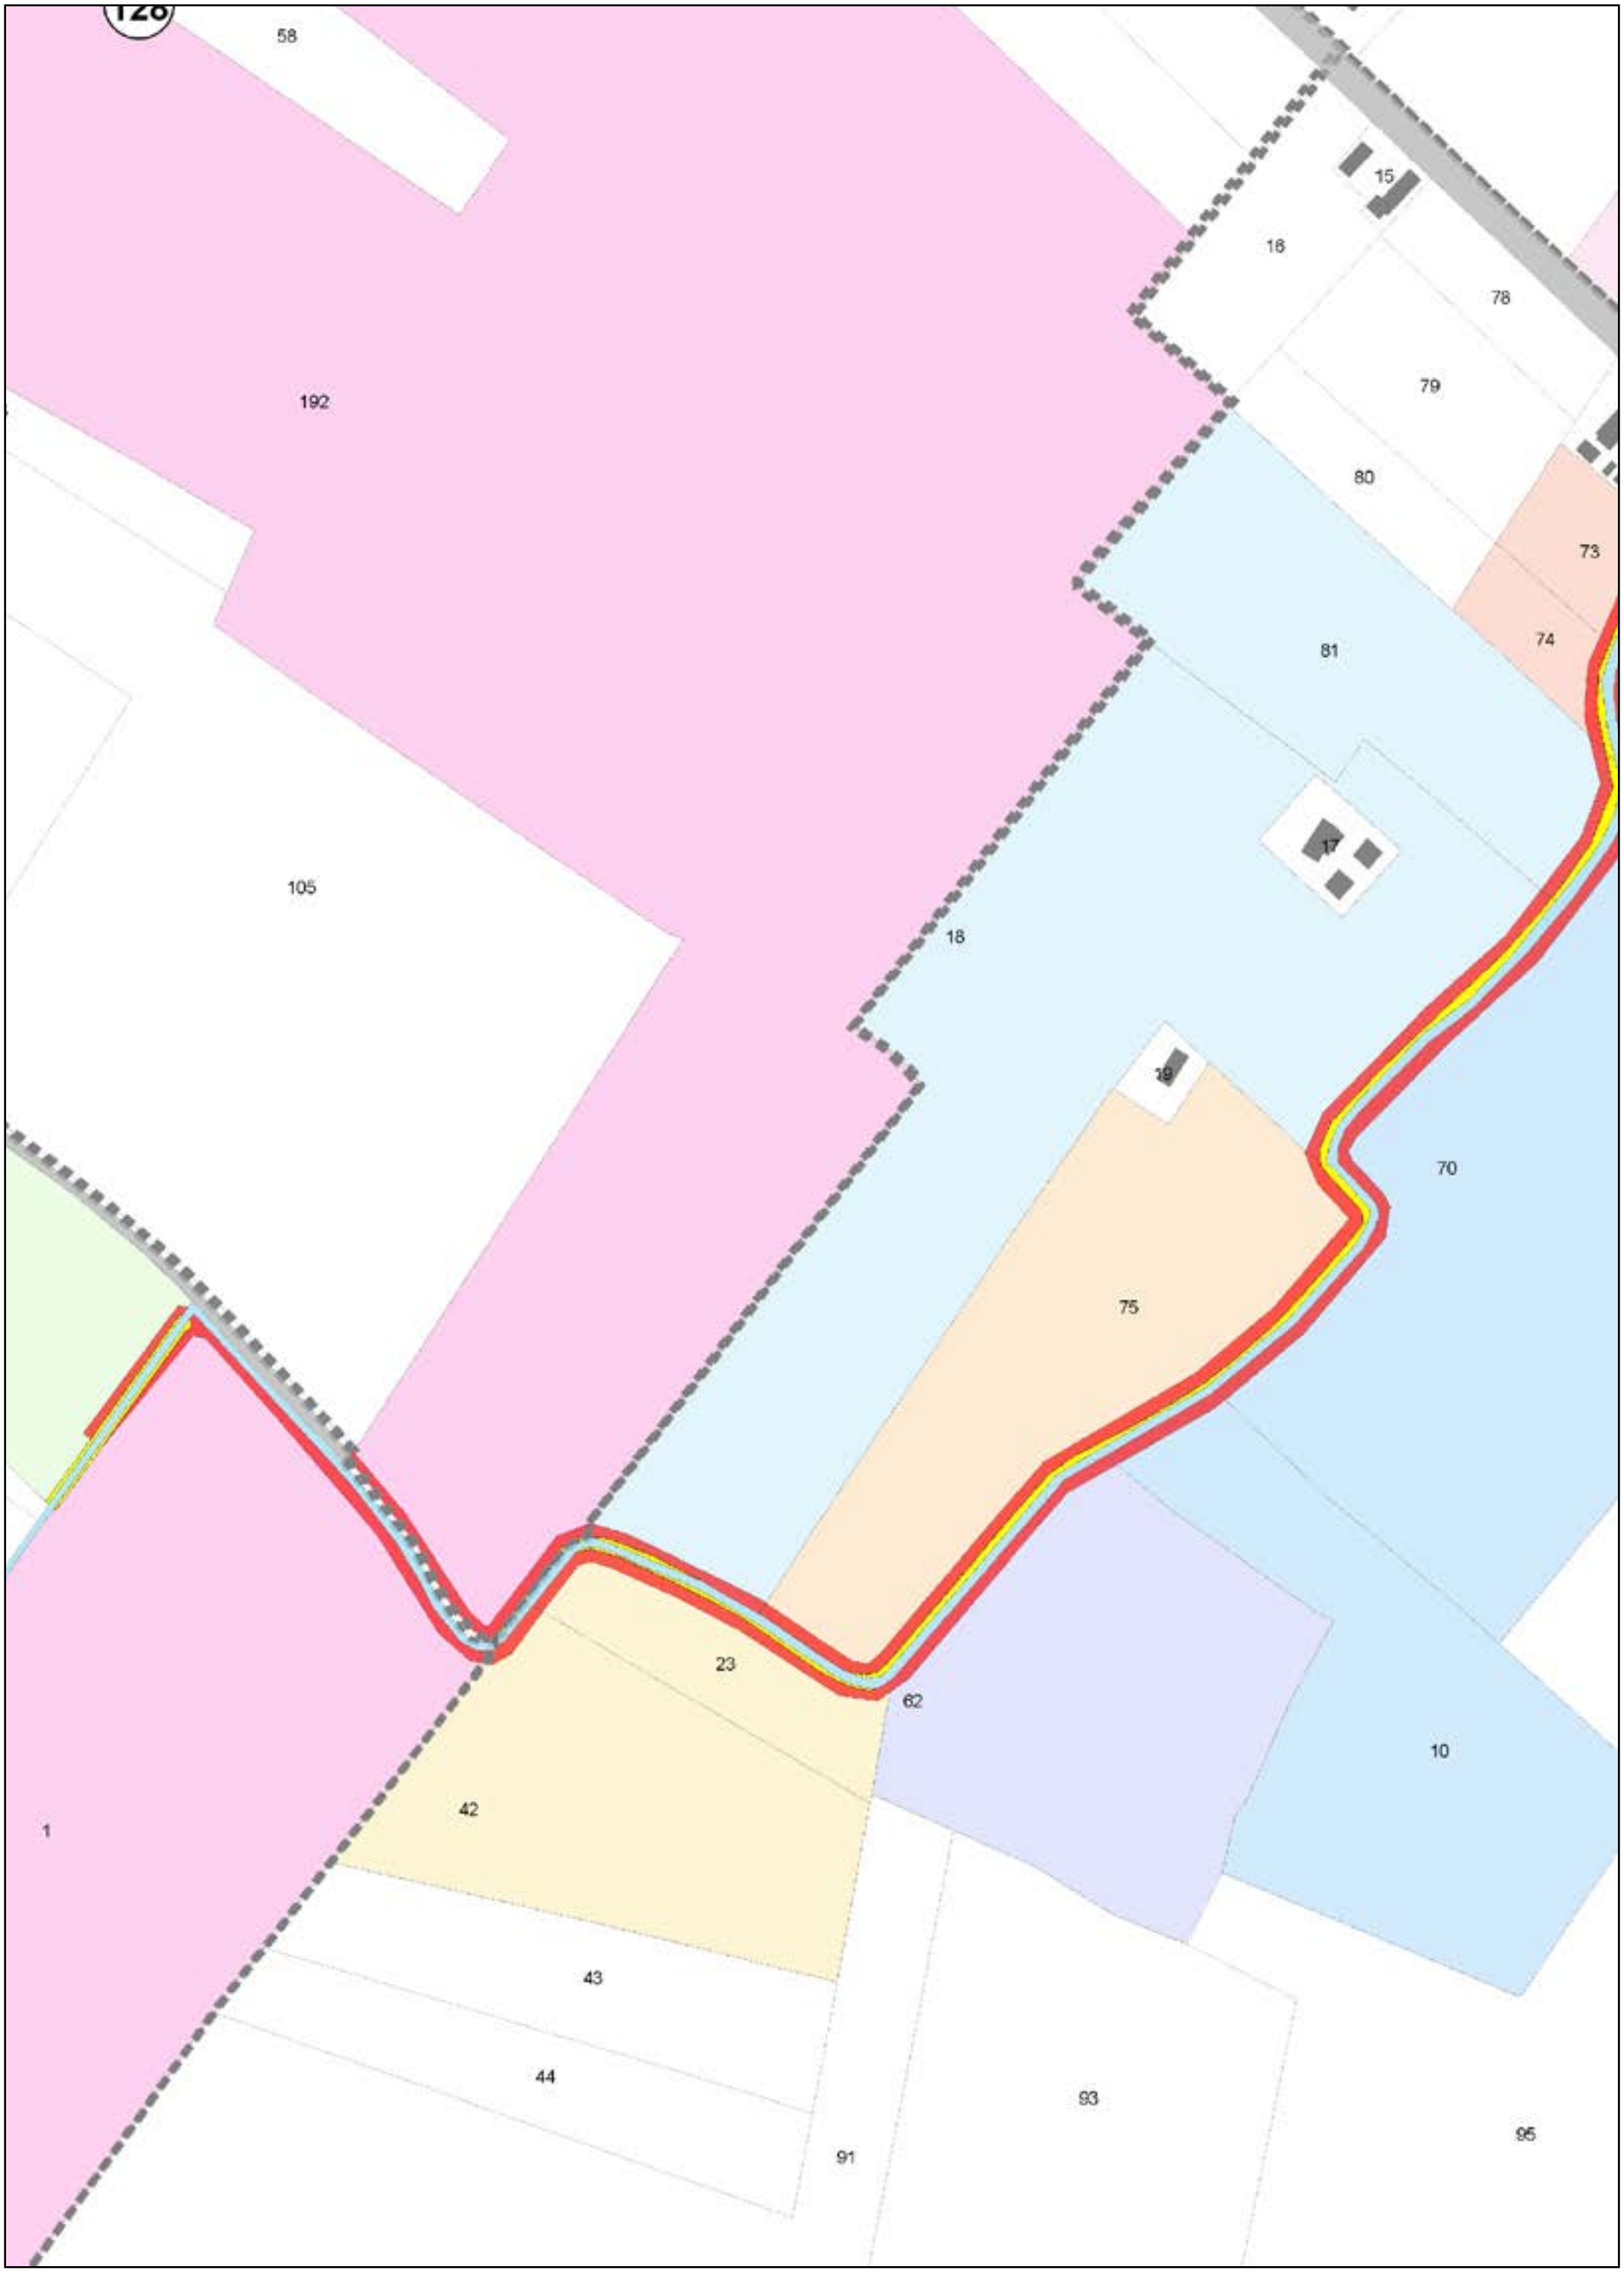
128
58
192
105
1
42
43
44
91
23
62
75
18
19
17
16
15
78
79
80
81
73
74
70
10
93
95

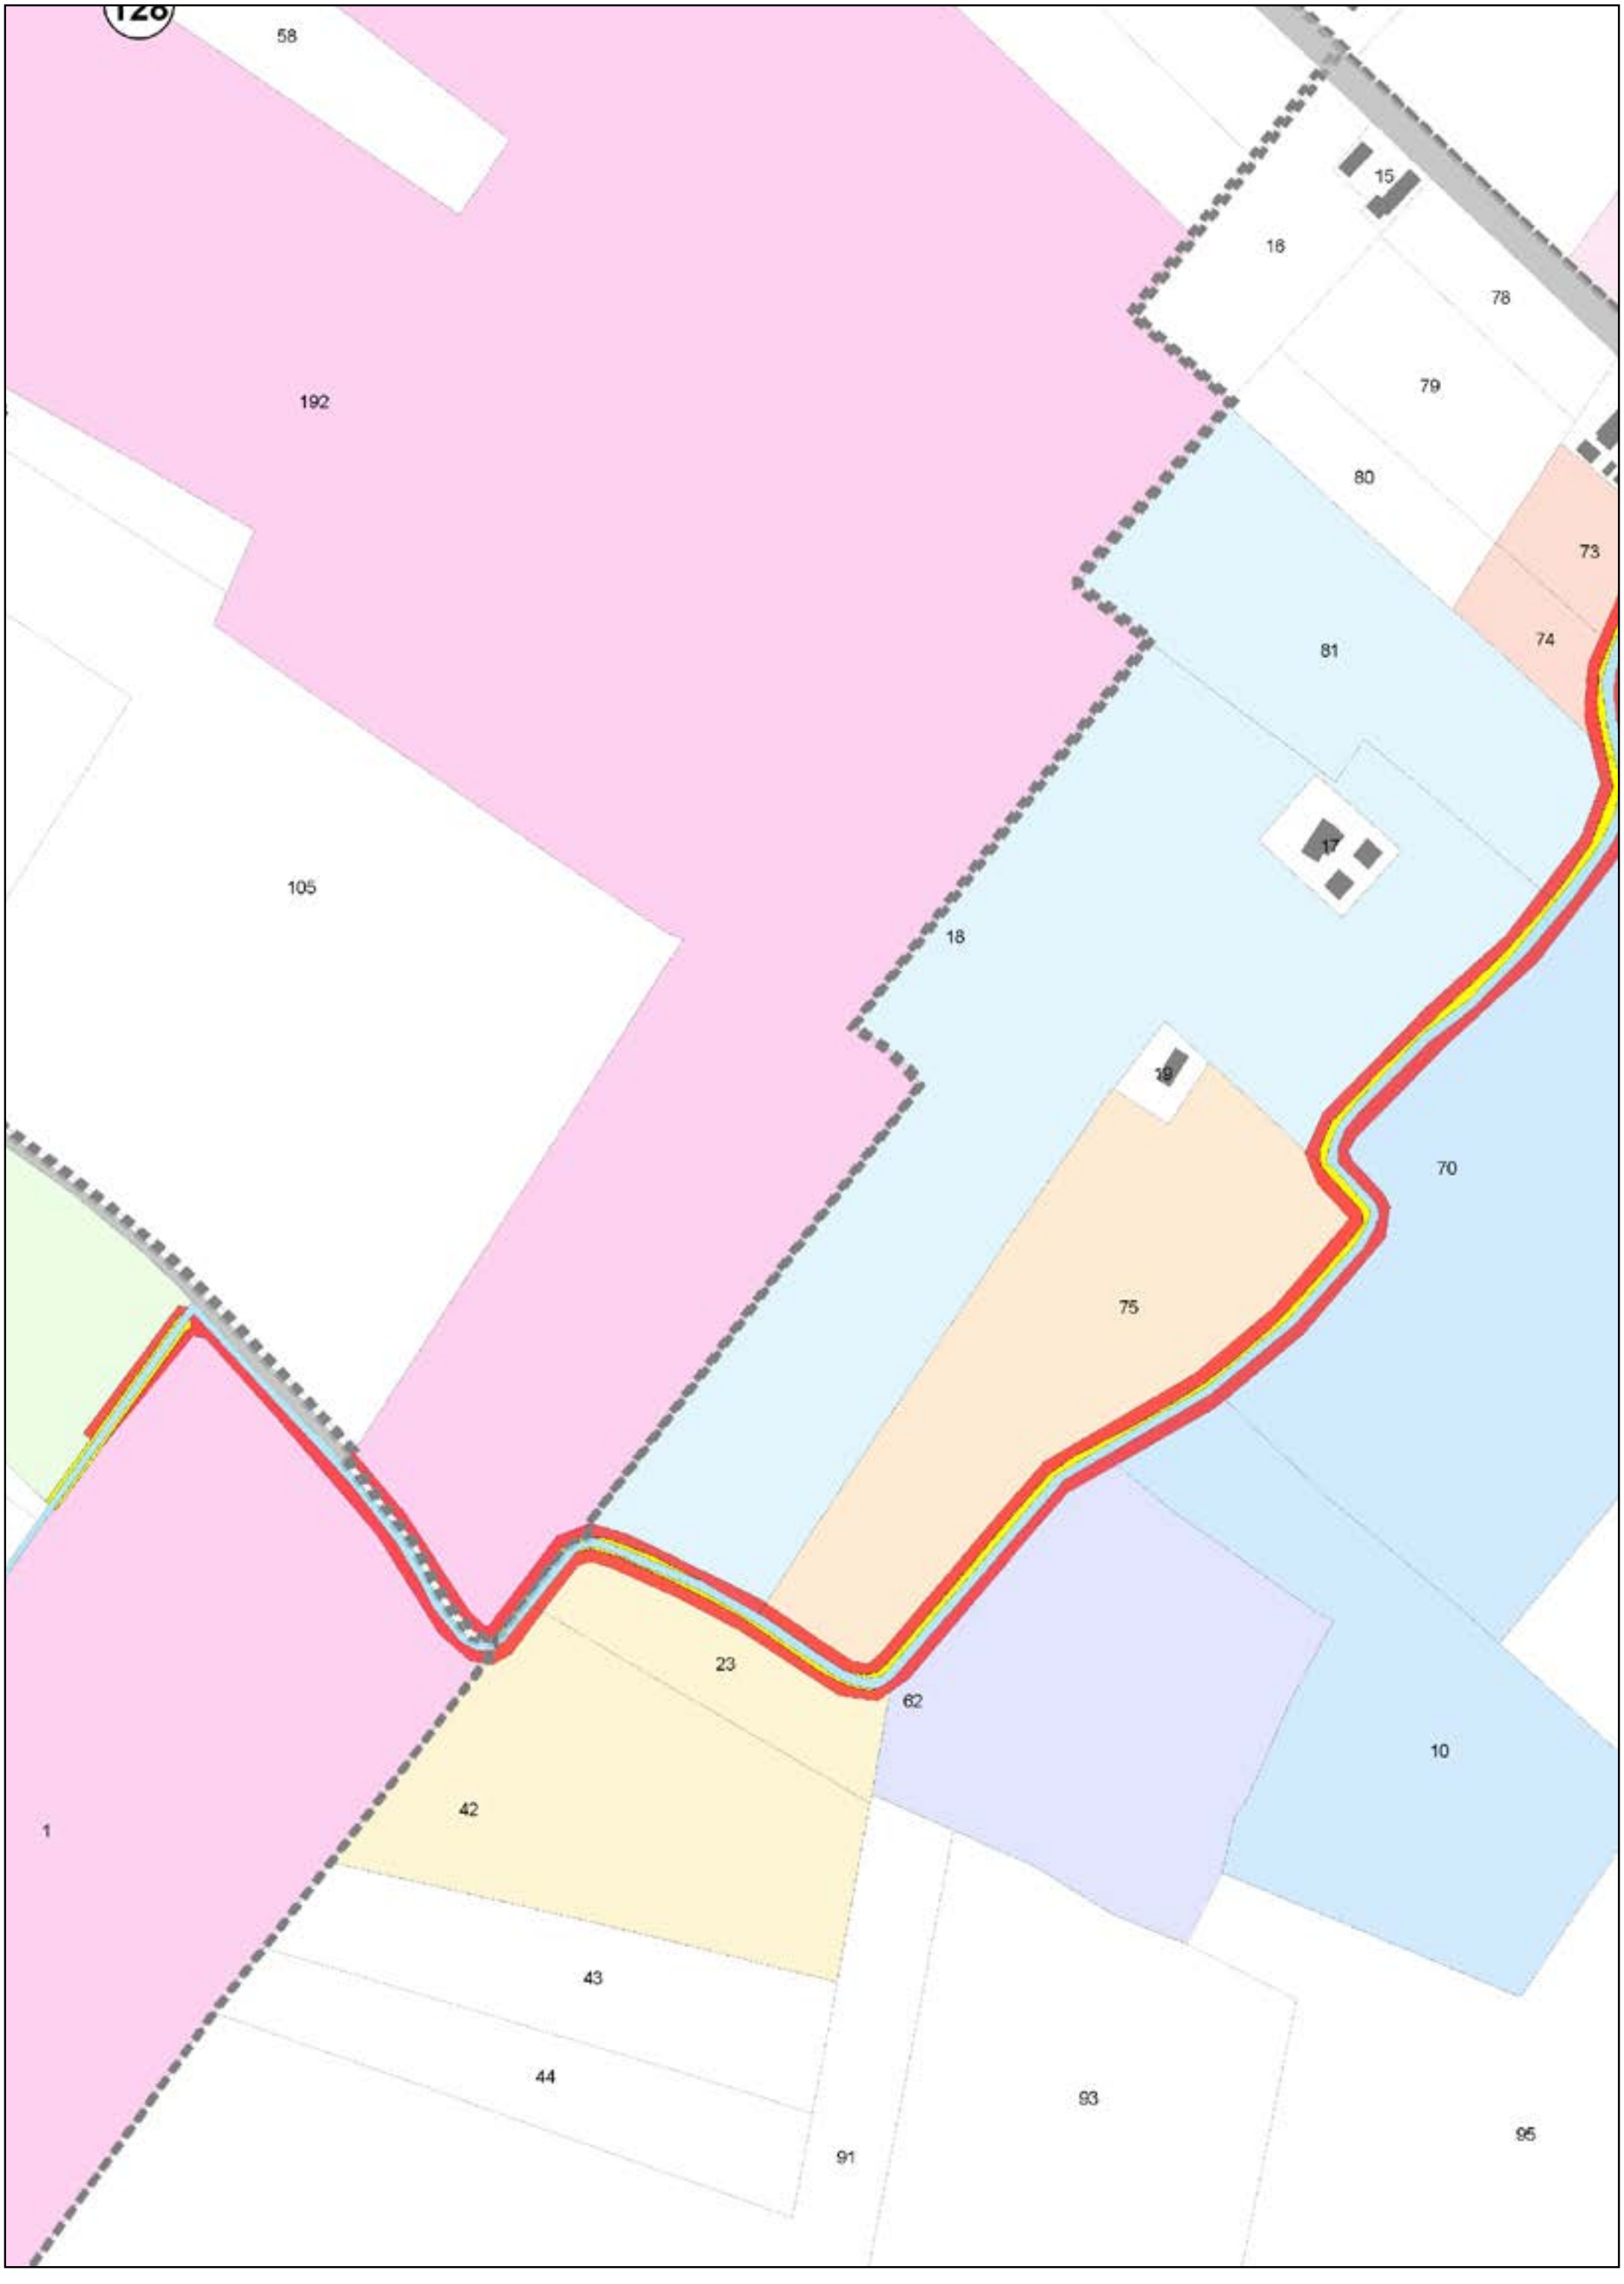
128
58
192
105
1
42
43
44
91
23
62
75
18
19
17
16
15
78
79
80
81
73
74
70
10
93
95

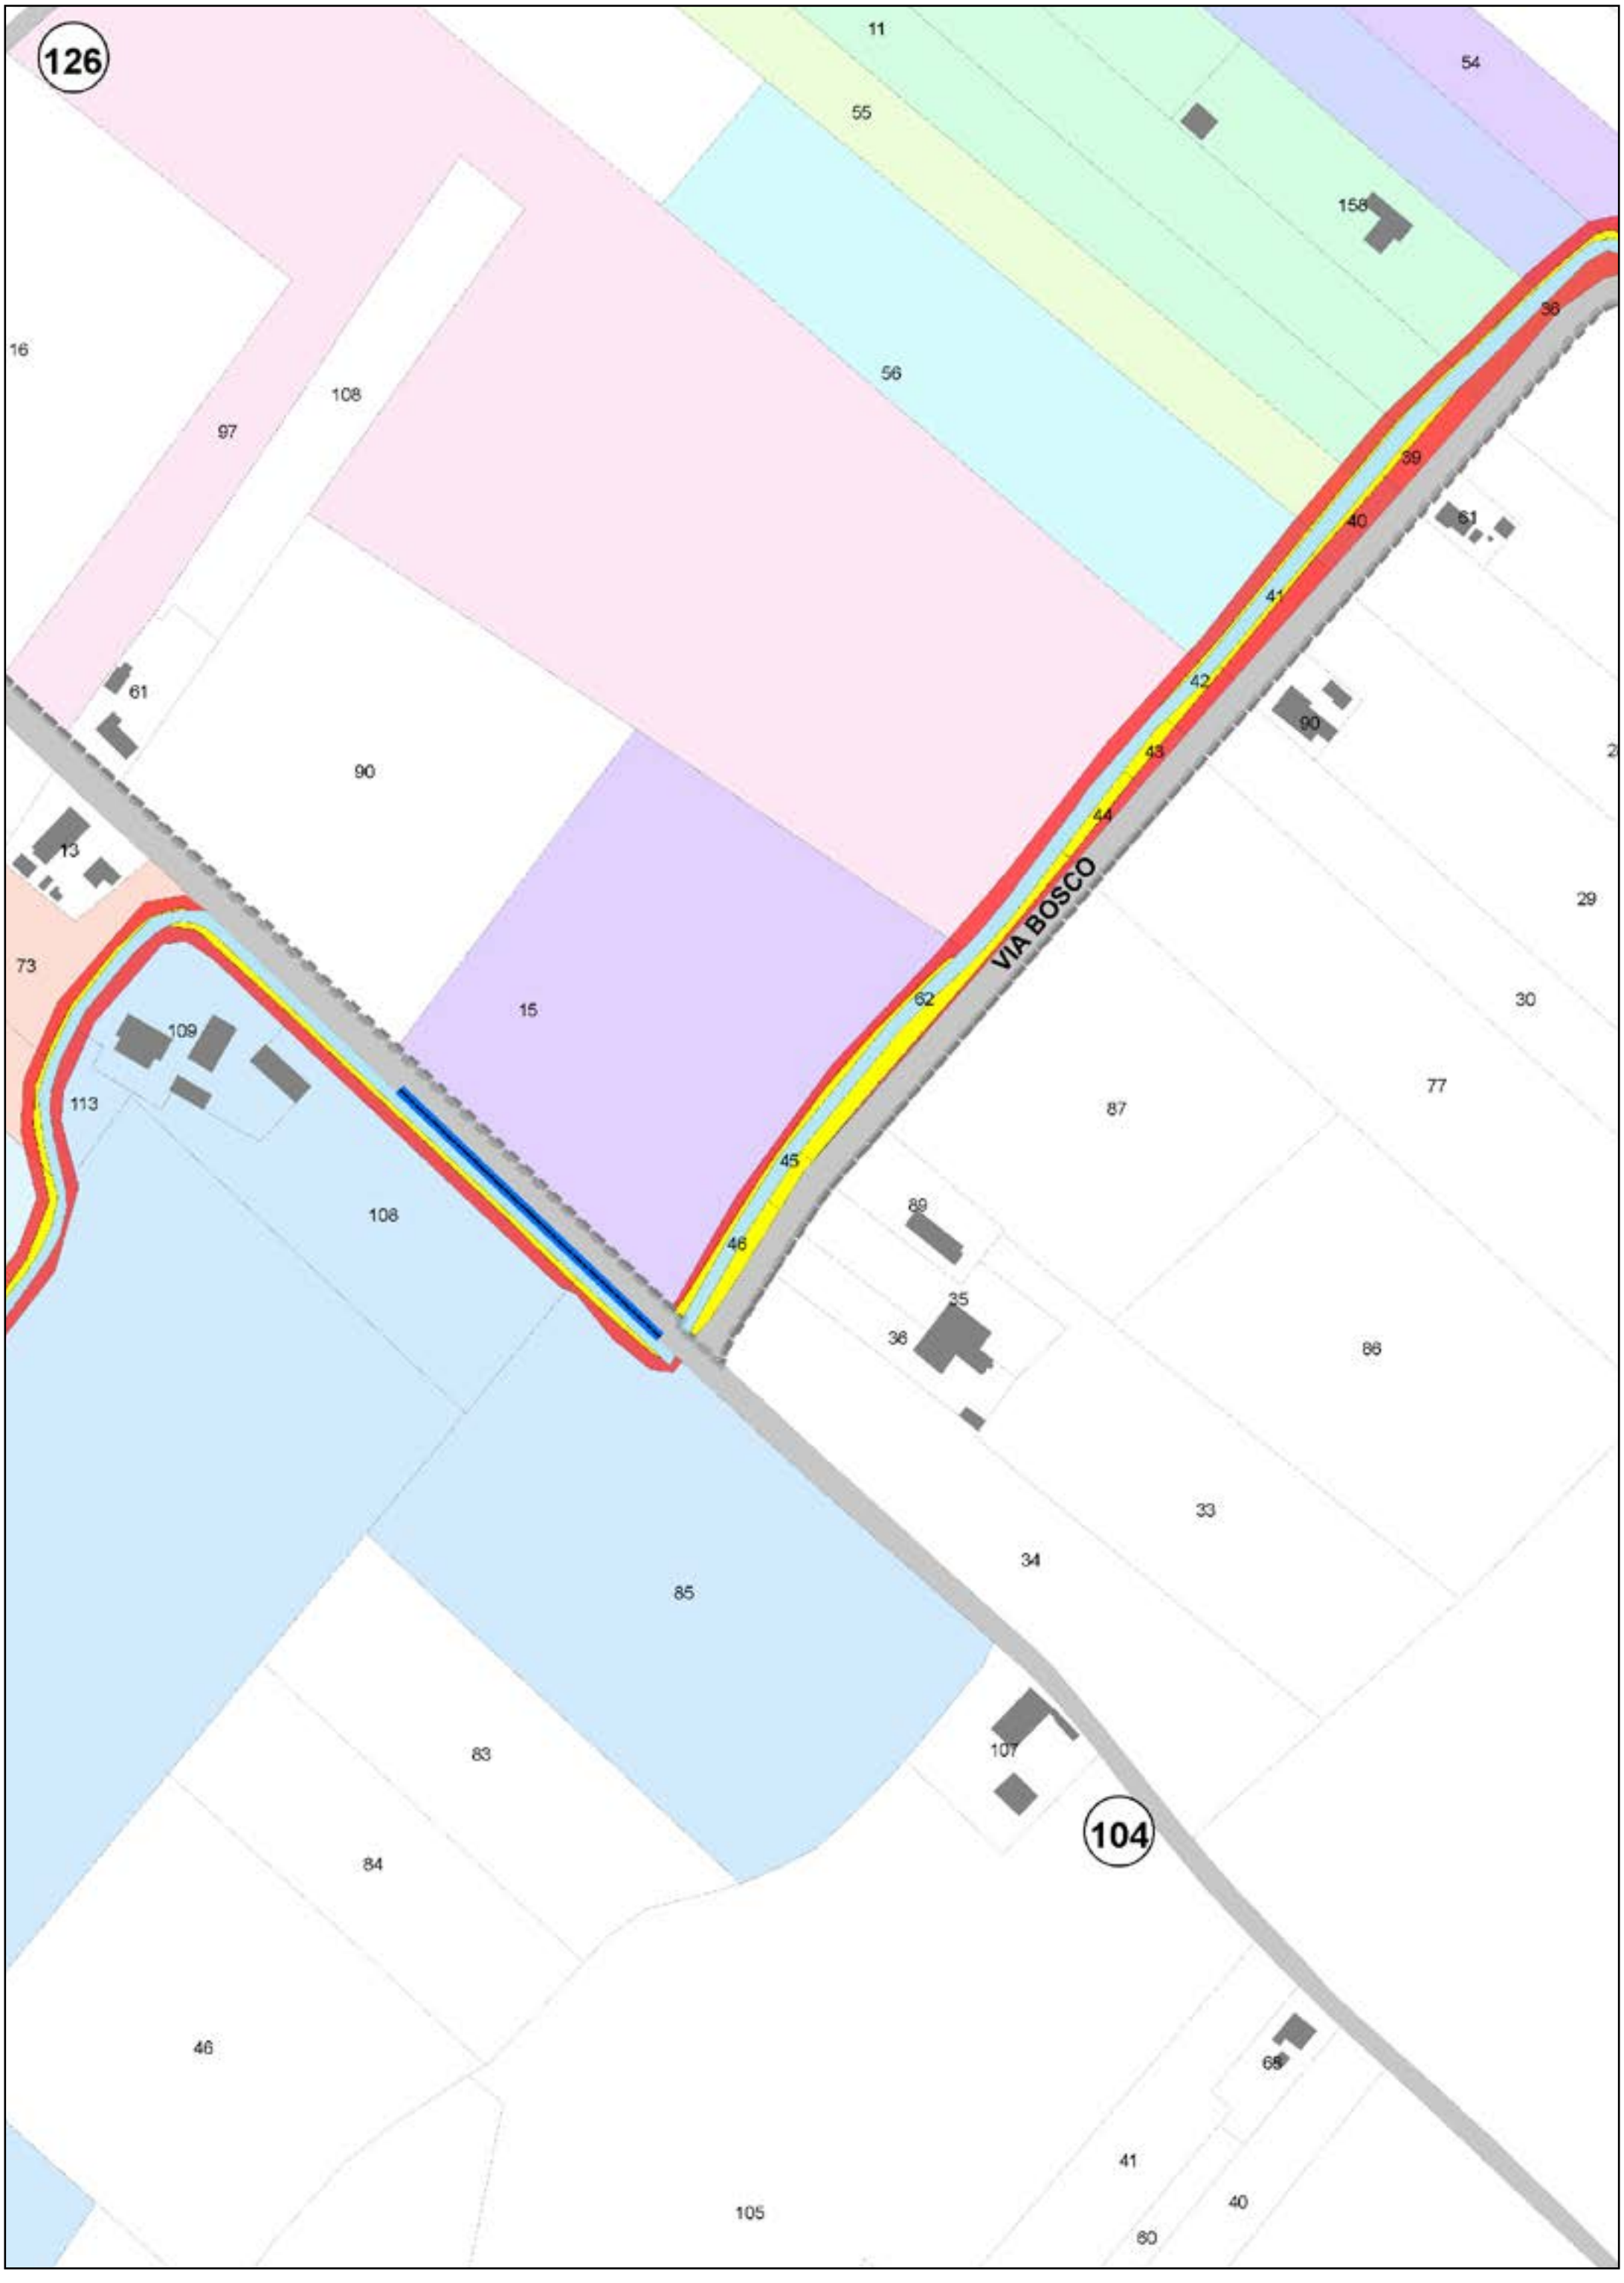
126
11
54
55
158
16
56
108
97
36
39
40
61
41
42
61
90
90
43
44
13
VIA BOSCO
29
73
62
30
15
109
113
87
77
45
89
108
46
35
36
86
33
85
34
107
83
104
84
46
65
41
105
40
80

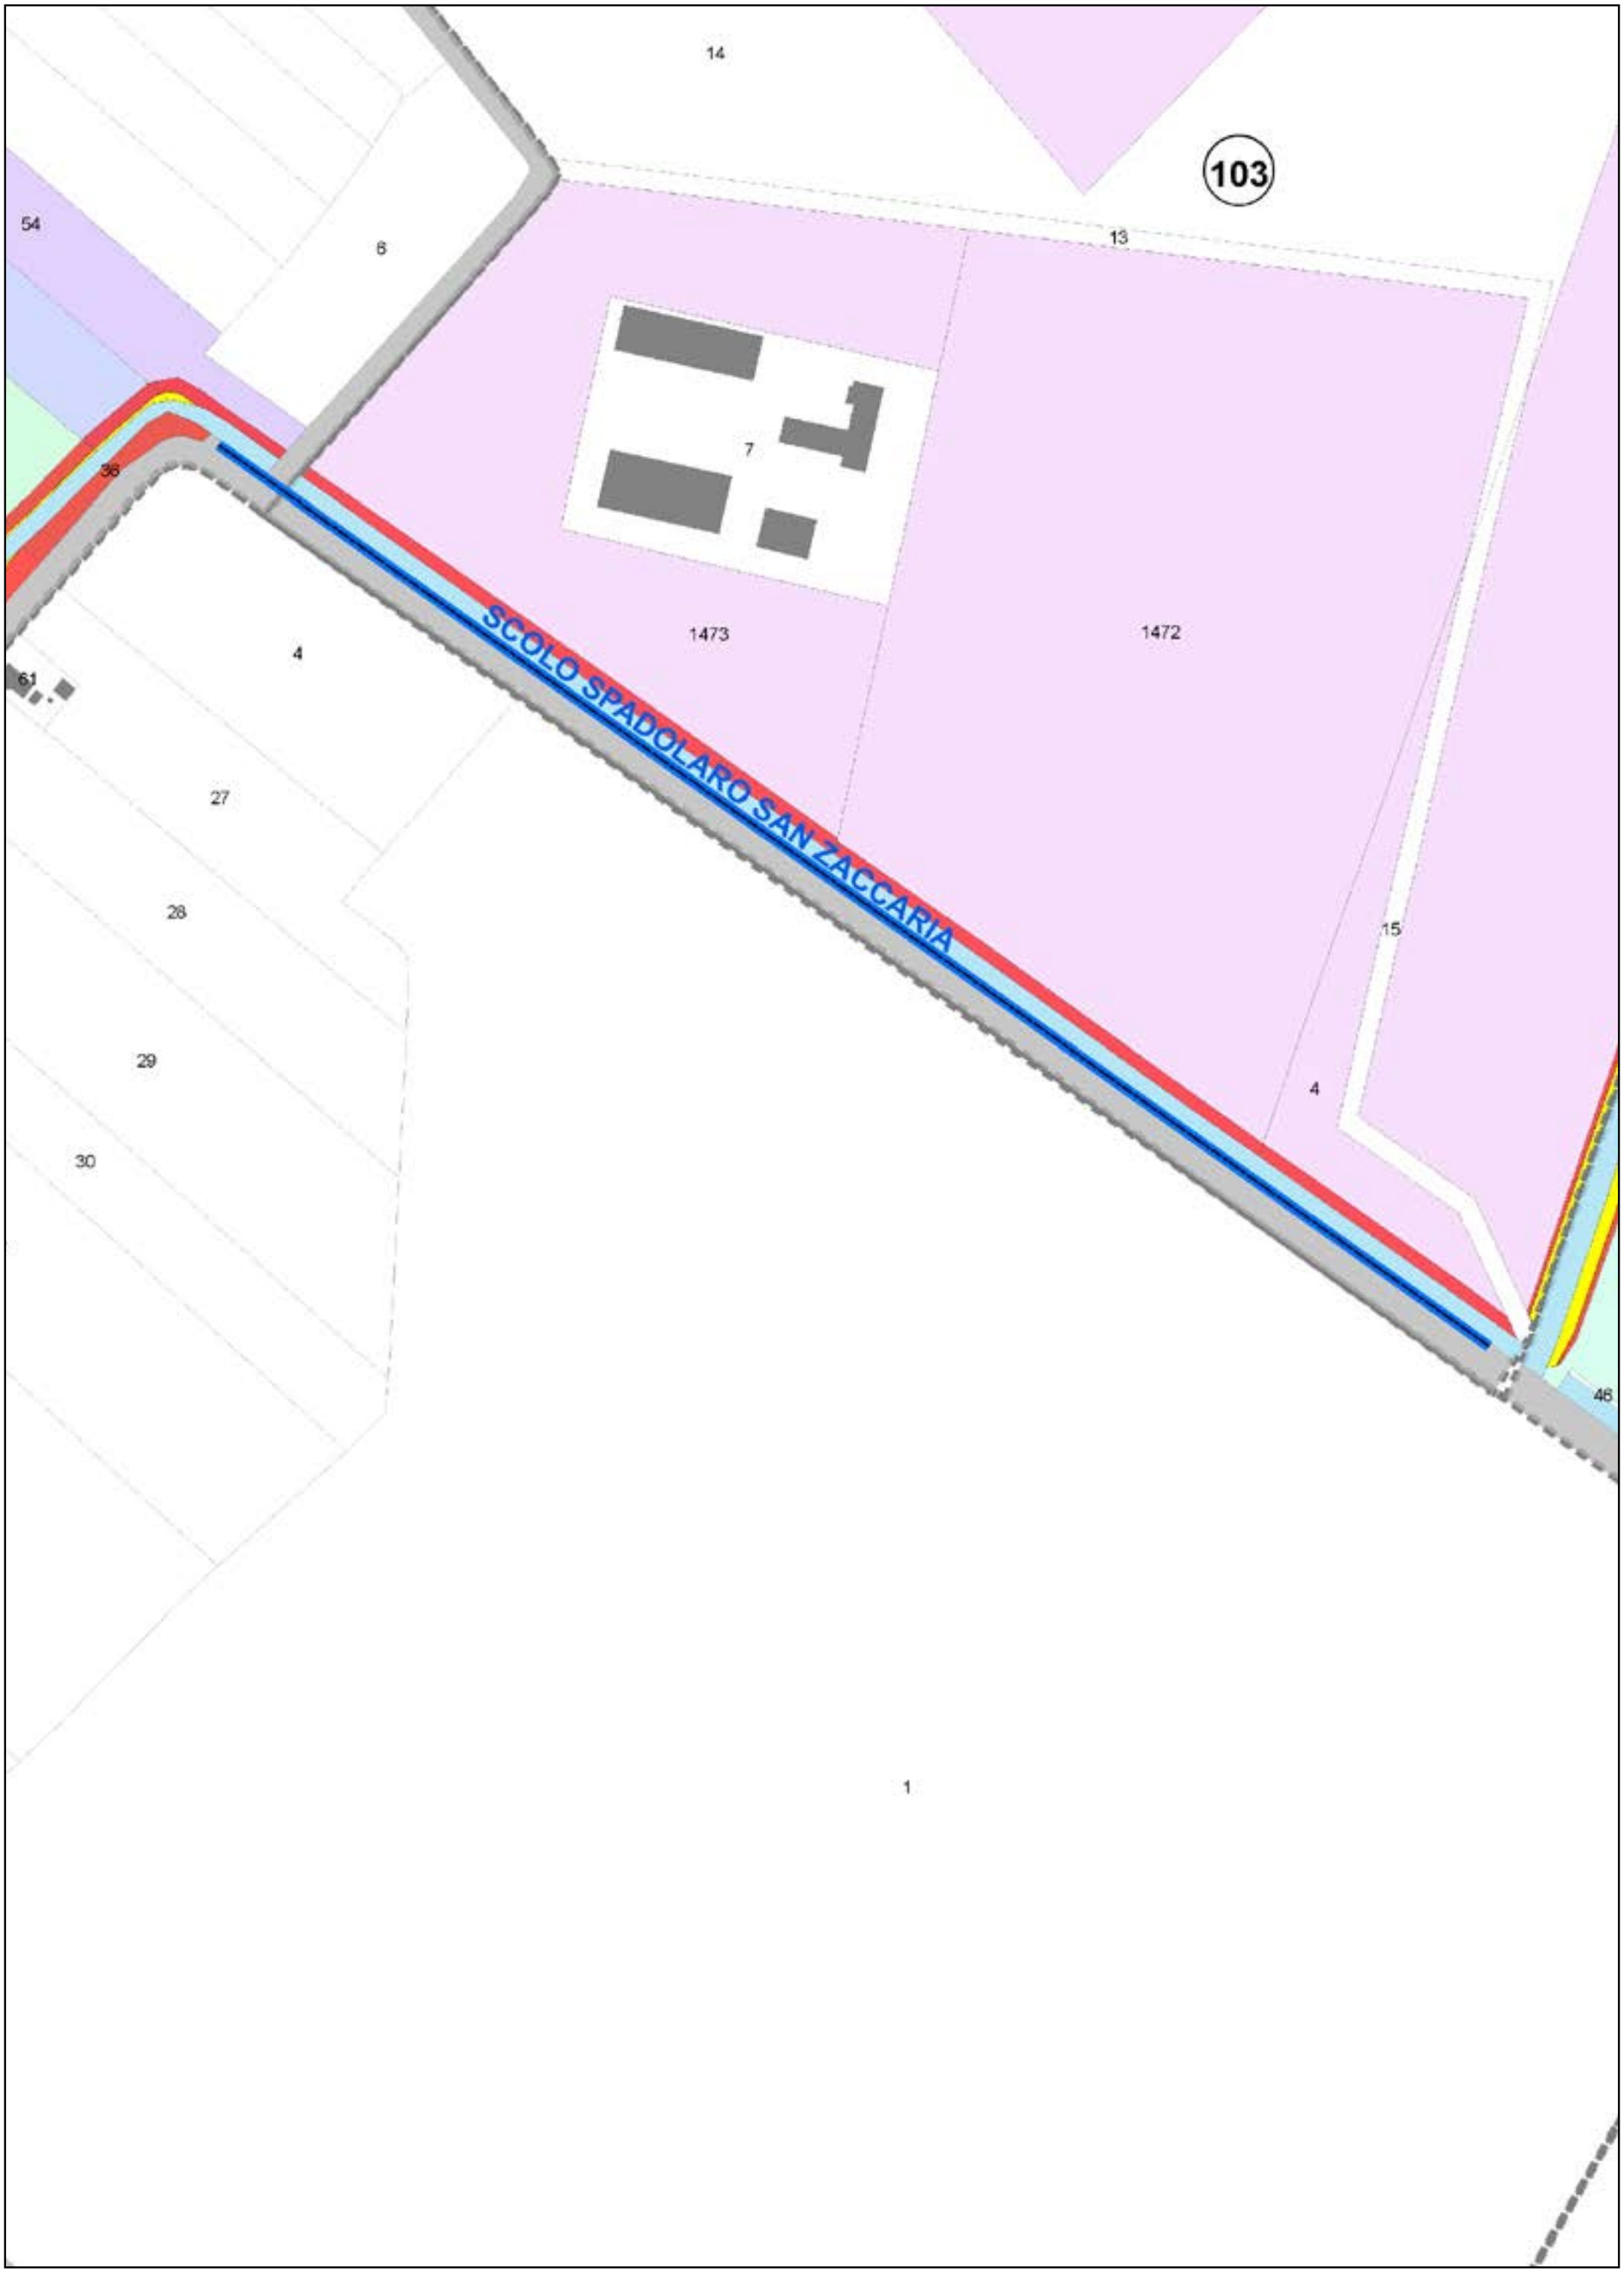

14
103
54
6
13
7
36
1473
1472
SCOLO SPADOLARO SAN ZACCARIA
4
61
27
28
15
29
4
30
46
1

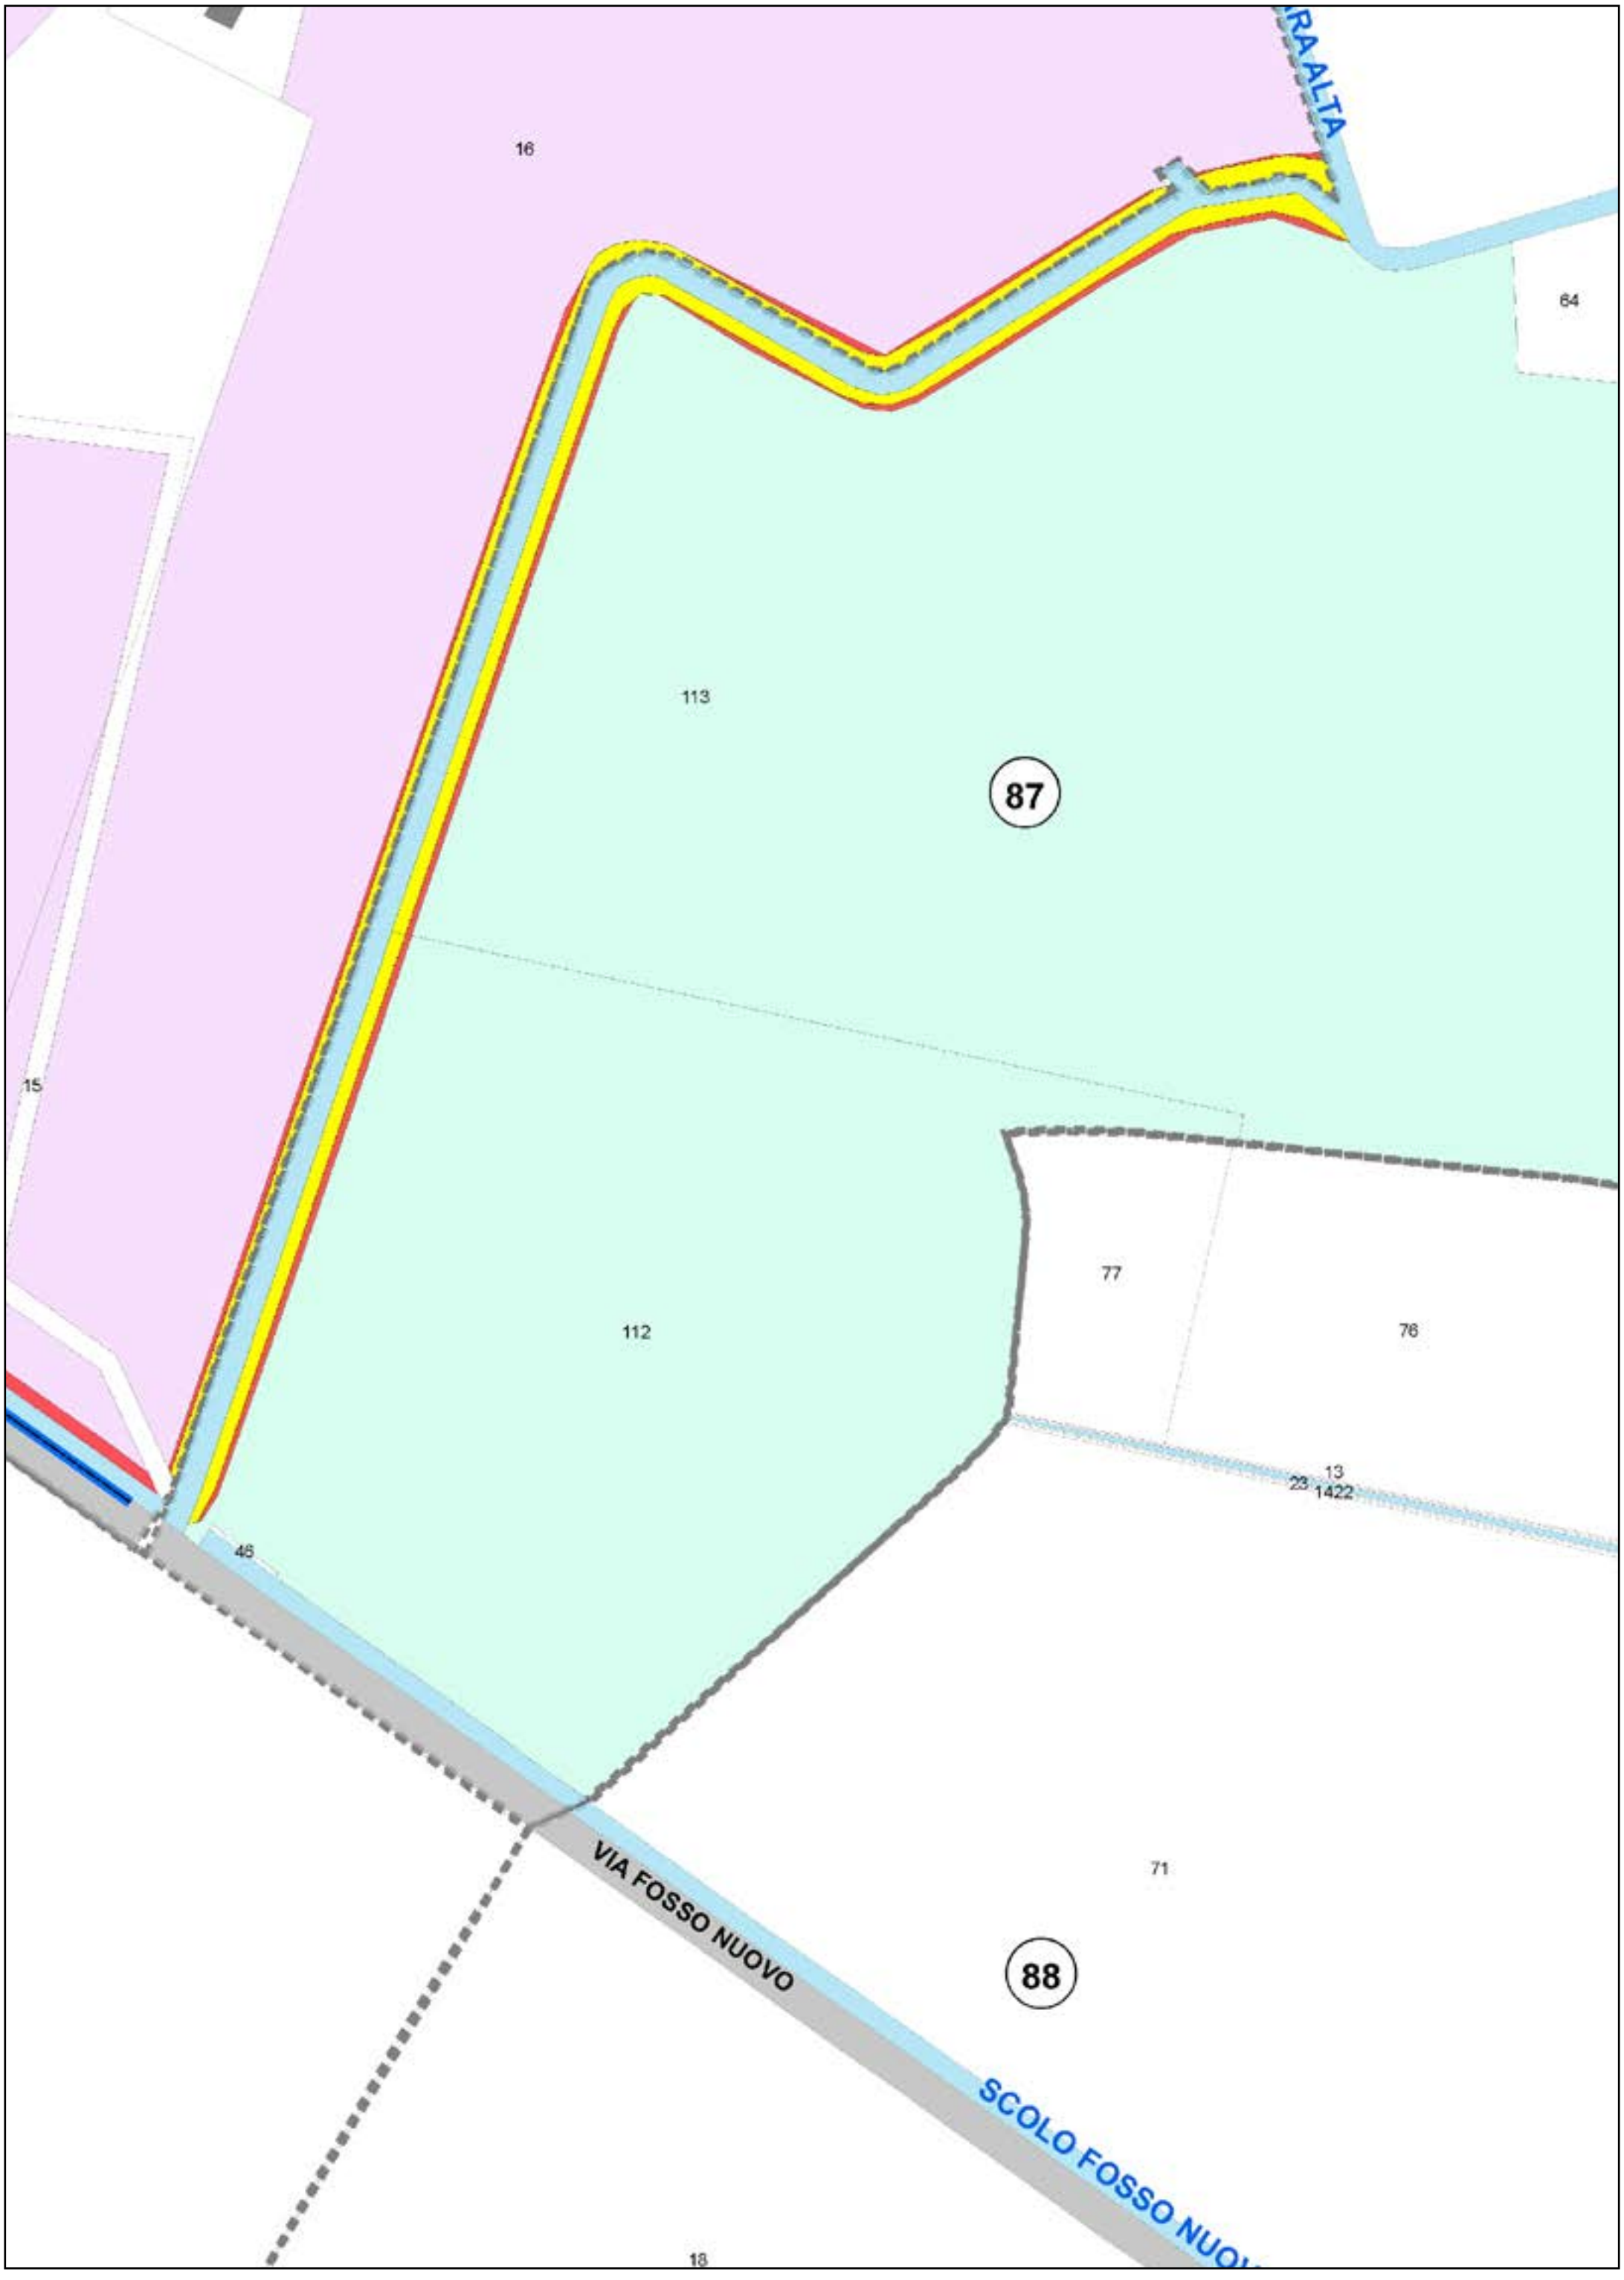
16
113
87
64
15
112
77
76
13
23
1422
46
71
88
18
VIA FOSSO NUOVO
SCOLO FOSSO NUOVO

Località: Fosso Ghiaia
Ambito: RPU25 - Impianto elettrico 15 KV ZORA 1040

RPU25



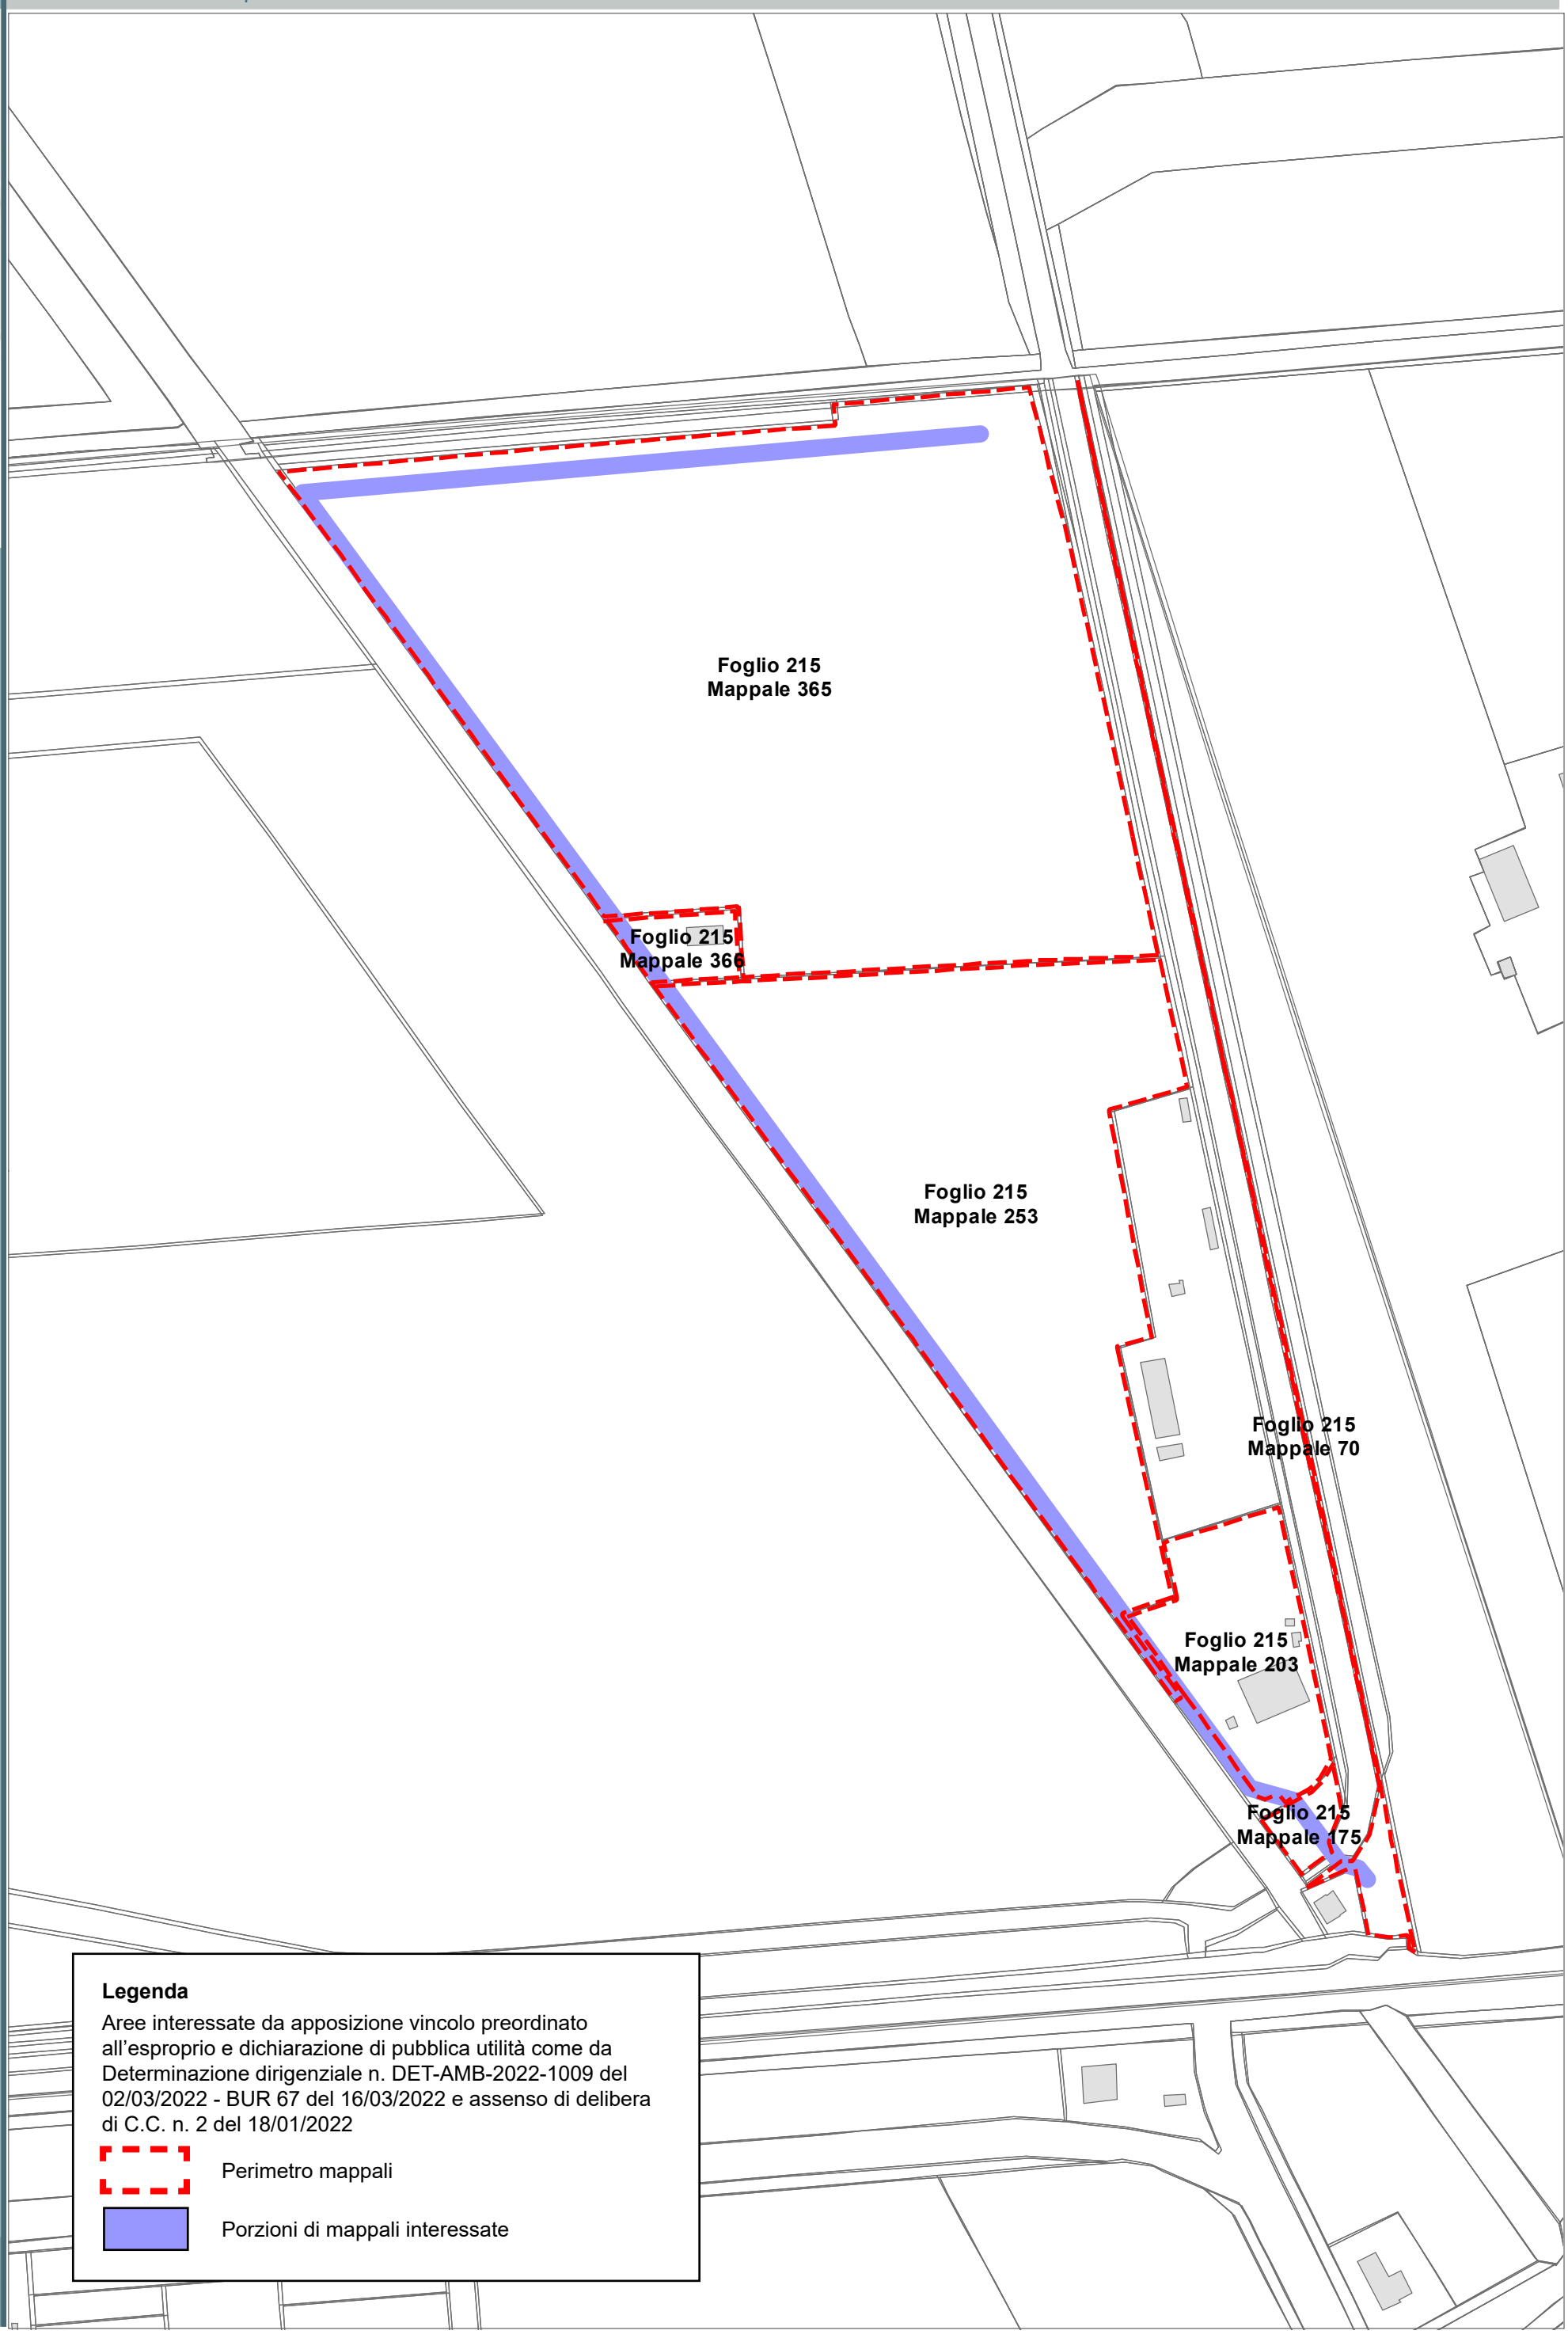

Legenda

Aree interessate da apposizione vincolo preordinato all'esproprio e dichiarazione di pubblica utilità come da Determinazione dirigenziale n. DET-AMB-2022-1009 del 02/03/2022 - BUR 67 del 16/03/2022 e assenso di delibera di C.C. n. 2 del 18/01/2022

Perimetro mappali


Porzioni di mappali interessate


Scala 1: 2000





LEGENDA ESPROPRI	
Retino simbolo	Descrizione
	Aree da espropriare
	Aree da occupare temporaneamente
	Aree da asservire/convenzionare
	Aree di proprietà del Comune di Ravenna
XXX	Numero piano
— · — · —	Asse stradale stato di progetto
———	Fascia di rispetto stato di progetto
— — —	Svincolo Via Savini esistente


Aree interessate da apposizione del vincolo preordinato
all'esproprio e dichiarazione di pubblica utilità come da
Rif.to RA/84 del Ministero delle infrastrutture e della mobilità sostenibili
e da Delibera di CC PV4 del 18/01/2022.

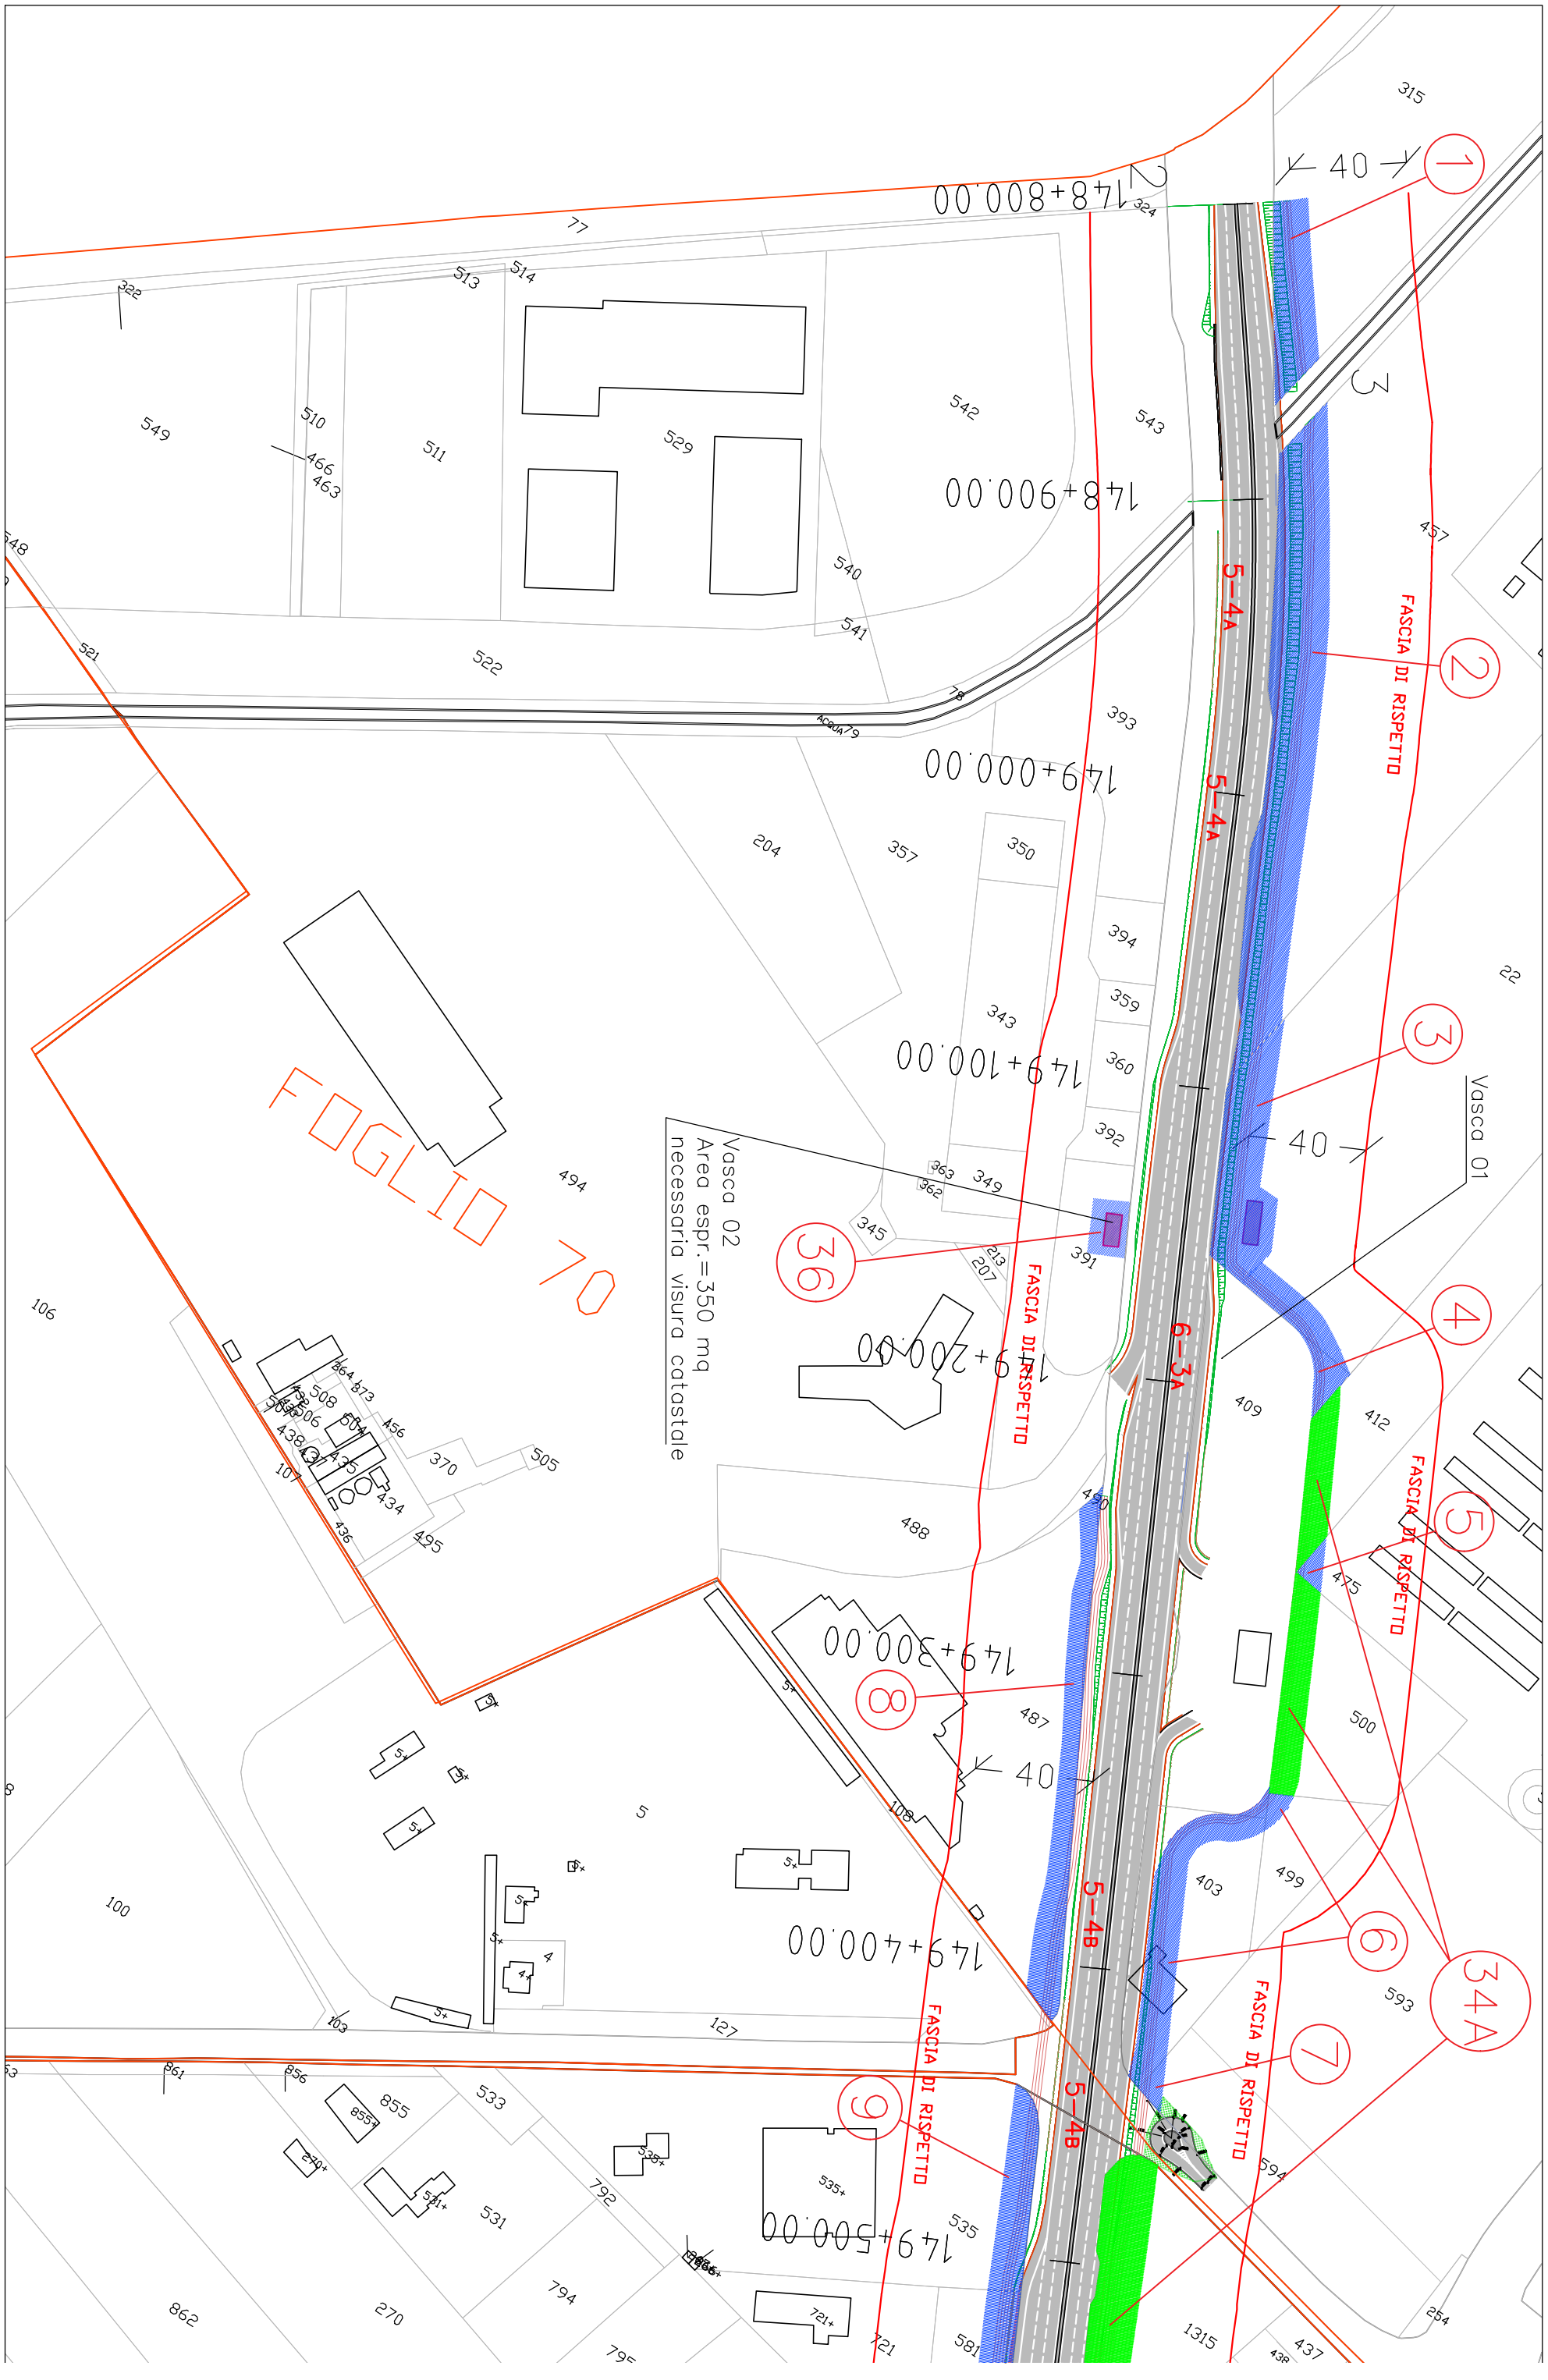

FOGLIO 70
FASCIA DI RISPETTO
Vasca 01
Vasca 02
Area espr.=350 mq
necessaria visura catastale
5-4A
5-4B
6-3A
1
2
3
4
5
6
7
8
9
34A
36
40
77
78
315
324
322
513
514
549
510
511
529
542
543
540
541
522
521
548
457
393
204
357
350
394
359
360
392
343
363
362
349
345
391
213
207
409
412
475
500
403
499
593
594
22
494
106
107
504
506
508
456
370
505
435
434
436
495
488
490
487
108
5
100
103
127
861
856
855
855A
533
535
538
792
531
794
862
270
795
721
581
1315
437
254
Acqua

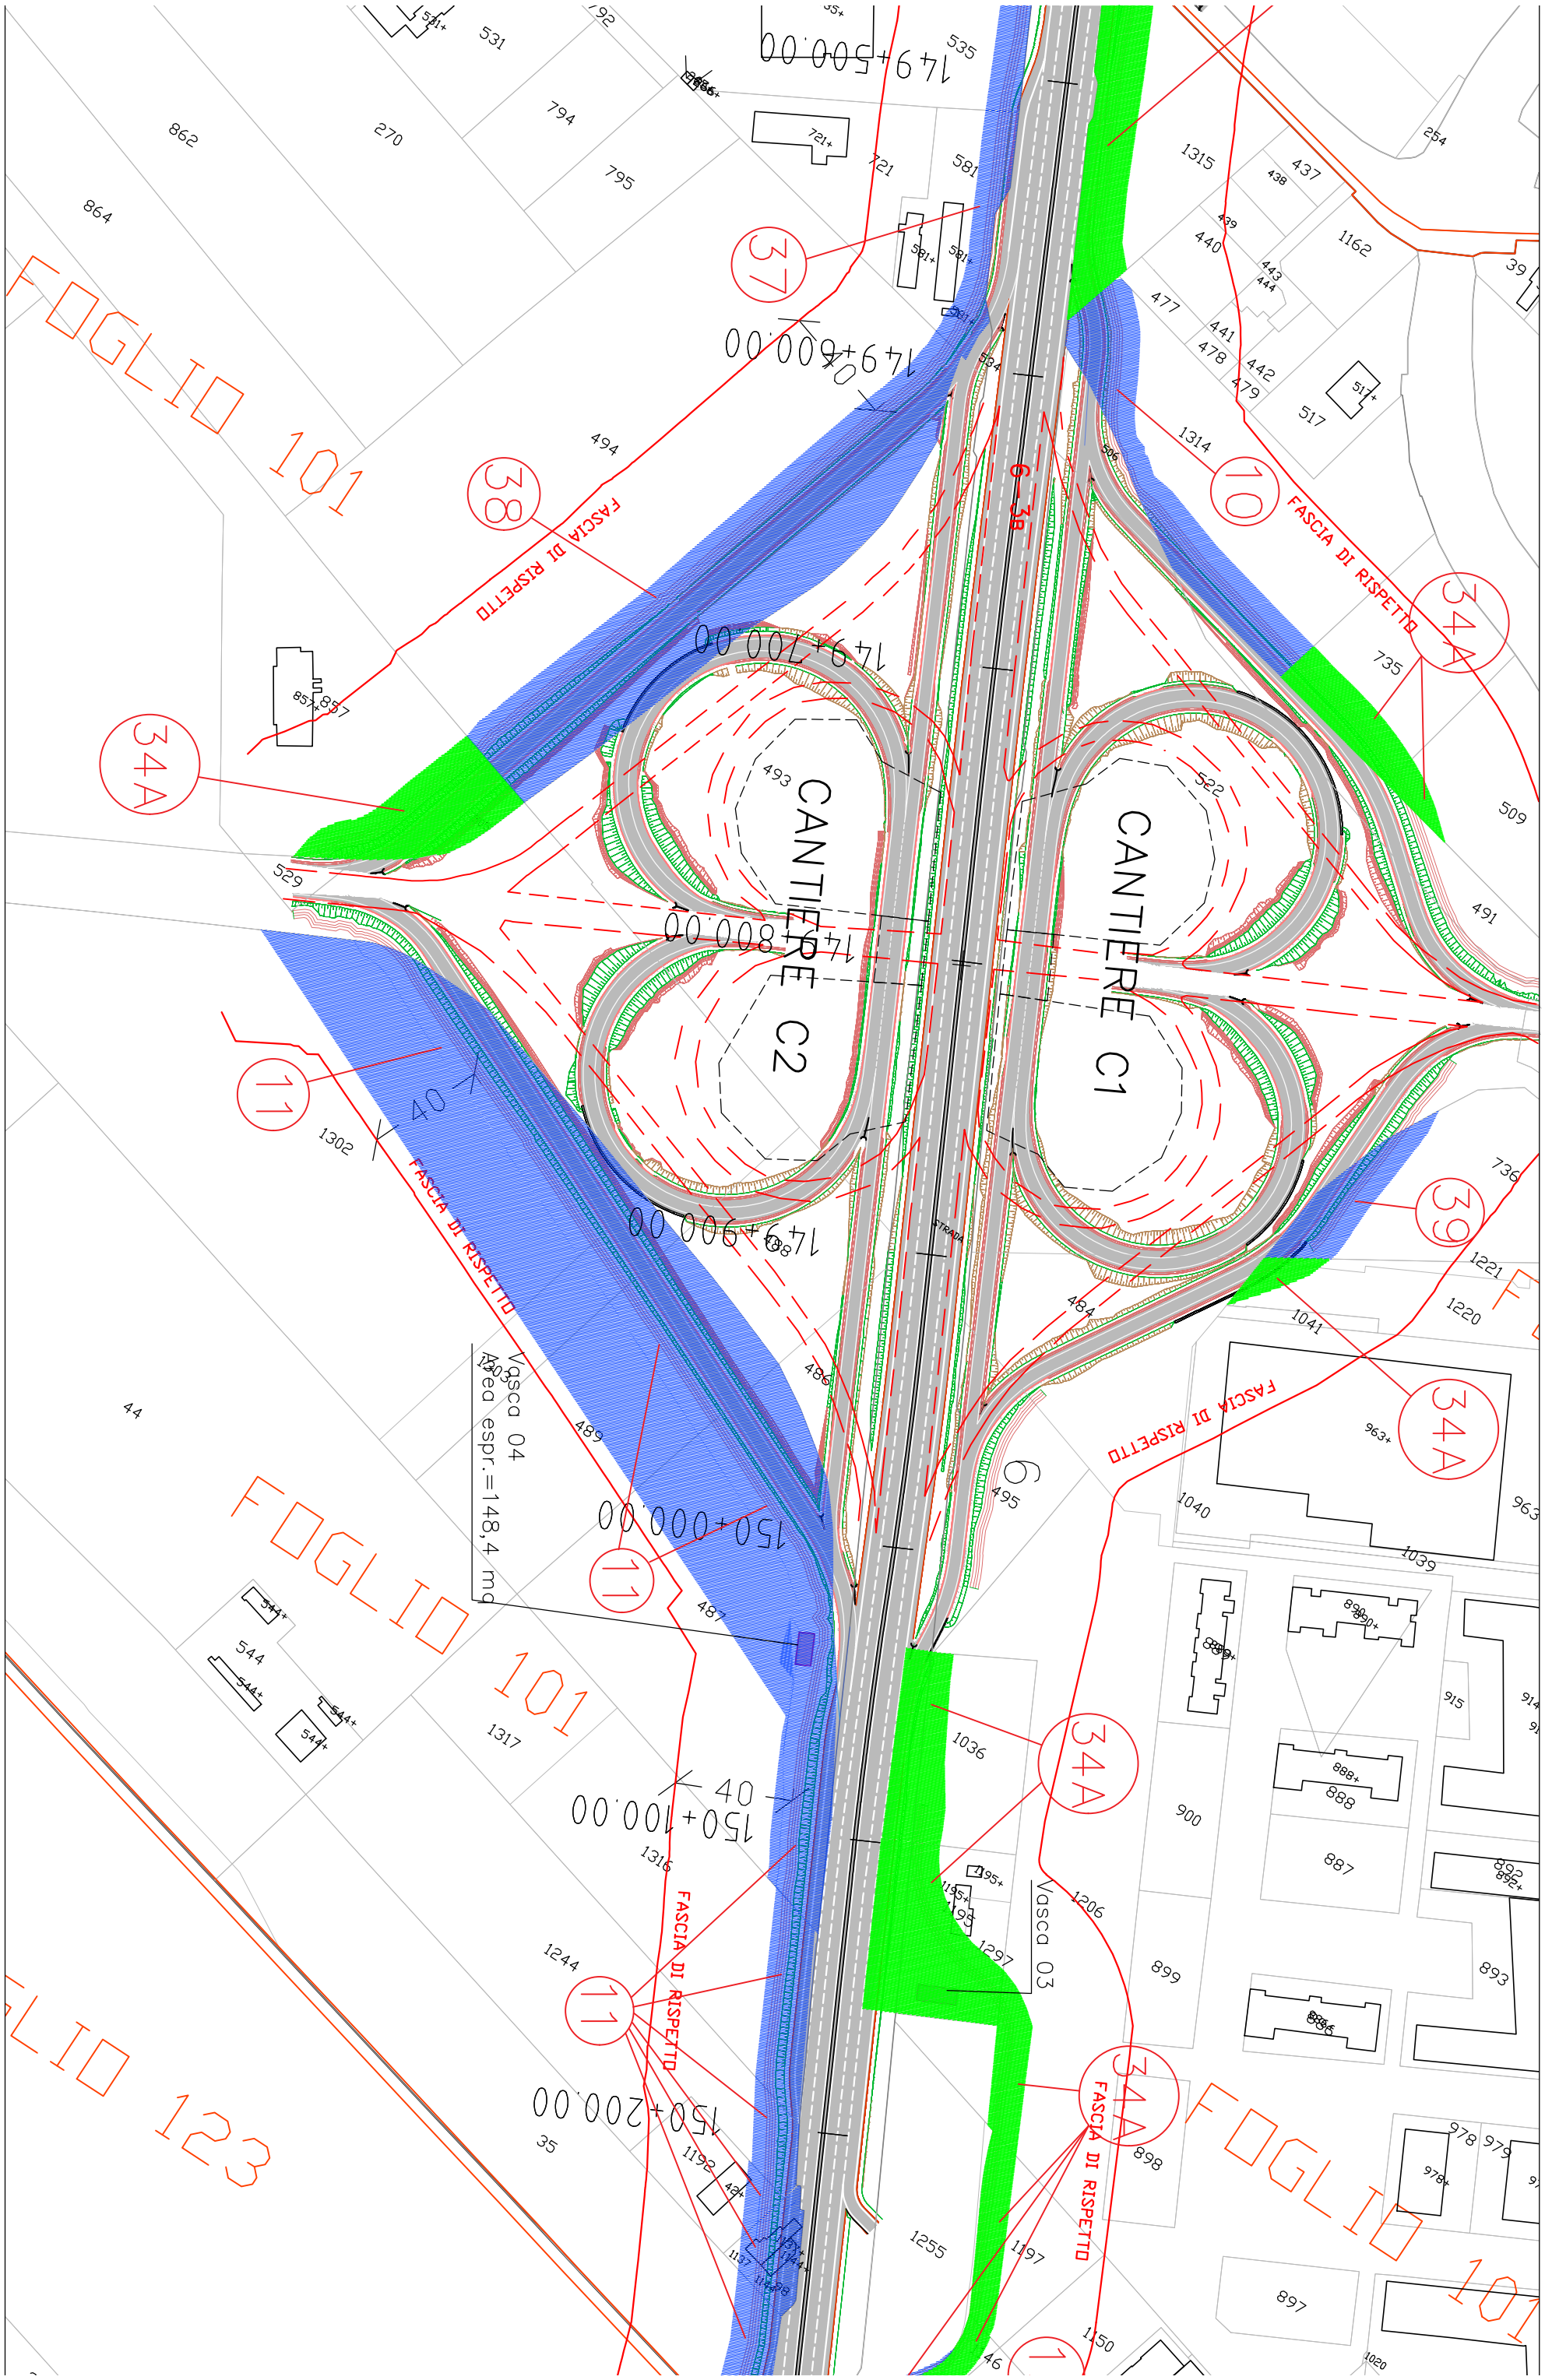

FOGLIO 101
FOGLIO 123
FASCIA DI RISPETTO
CANTIERE C1
CANTIERE C2
STRADA
Vasca 04
Area espr.=148,4 mq
Vasca 03
149+500.00
149+600.00
149+700.00
149+800.00
149+900.00
150+000.00
150+100.00
150+200.00
862
270
794
795
864
494
531
721
581
1315
437
438
439
440
1162
254
477
441
478
442
479
443
444
517
1314
735
509
491
493
522
529
1302
1317
1316
1244
1192
35
44
489
487
484
486
495
1041
1040
1039
963
736
1221
1220
1036
900
887
888
899
893
898
897
978
979
915
914
1255
1197
1206
1297
1150
544
1195

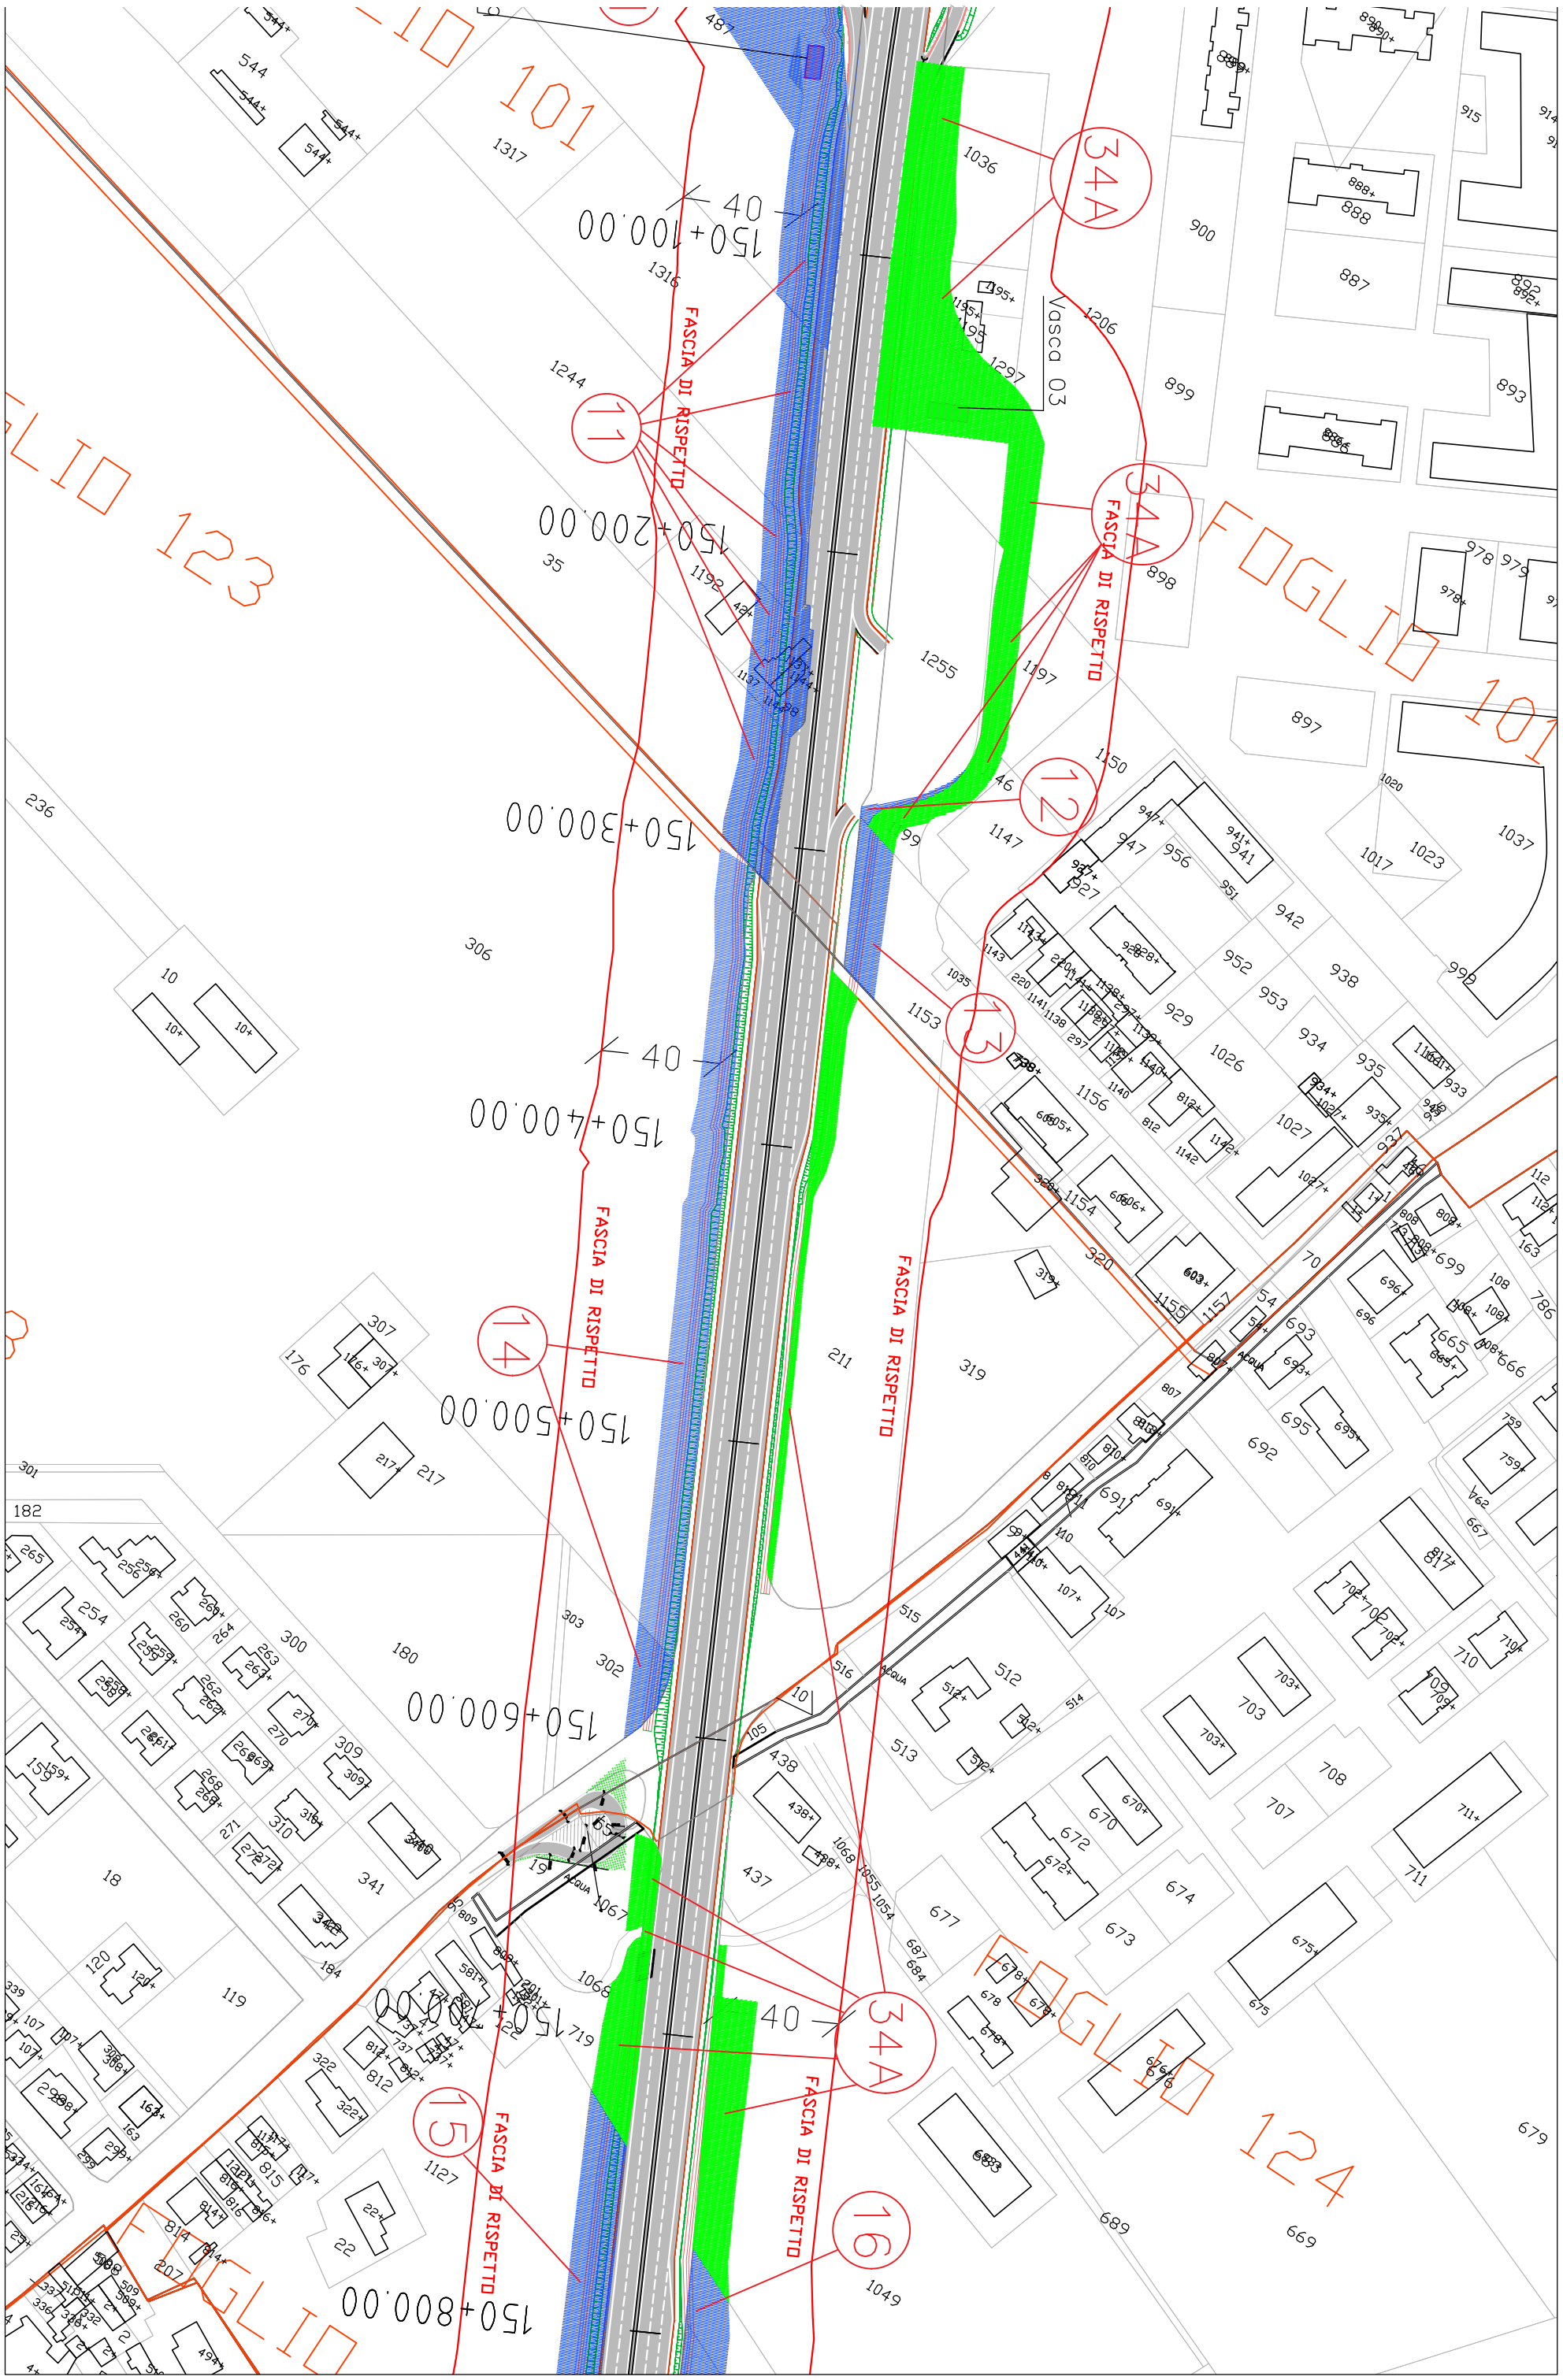

FOGLIO 101
FOGLIO 123
FOGLIO 124
FASCIA DI RISPETTO
Vasca 03
Acqua
150+100.00
150+200.00
150+300.00
150+400.00
150+500.00
150+600.00
150+700.00
150+800.00
34A
11
12
13
14
15
16
40
10
544
1317
1316
1244
35
1192
1036
1206
1297
1255
1197
1195
900
887
888
915
899
893
898
978
979
897
1150
46
1147
99
956
947
927
942
952
953
938
929
934
935
933
1026
1027
1156
1153
1154
1155
1157
320
211
319
306
236
10
307
176
217
182
301
265
254
256
260
263
300
180
303
302
309
310
271
341
18
120
119
339
107
322
812
719
1068
1067
1055
1054
677
687
684
673
674
672
670
675
678
676
679
669
689
1049
693
695
692
691
696
699
665
666
786
163
112
927
1037
1023
1017
1020
991
1143
1141
1138
1140
1139
1134
1135
1133
1035
1153
1150
515
516
512
514
513
438
437
105
107
759
762
667
710
703
708
707
711
817
702
719
809
1127
22
207
815
814
816
1121
1177
1174
1176
1171
1172
1173
1175
1170
1169
1168
1167
1166
1165
1164
1163
1162
1161
1160
1159
1158
1152
1151
1149
1148
1146
1145
1144
1142
1139
1137
1136
1132
1131
1130
1129
1128
1127
1126
1125
1124
1123
1122
1121
1120
1119
1118
1117
1116
1115
1114
1113
1112
1111
1110
1109
1108
1107
1106
1105
1104
1103
1102
1101
1100
1099
1098
1097
1096
1095
1094
1093
1092
1091
1090
1089
1088
1087
1086
1085
1084
1083
1082
1081
1080
1079
1078
1077
1076
1075
1074
1073
1072
1071
1070
1069
1066
1065
1064
1063
1062
1061
1060
1059
1058
1057
1056
1053
1052
1051
1050
1048
1047
1046
1045
1044
1043
1042
1041
1040
1039
1038
1034
1033
1032
1031
1030
1029
1028
1025
1024
1022
1021
1019
1018
1016
1015
1014
1013
1012
1011
1010
1009
1008
1007
1006
1005
1004
1003
1002
1001
1000
999
998
997
996
995
994
993
992
990
989
988
987
986
985
984
983
982
981
980
977
976
975
974
973
972
971
970
969
968
967
966
965
964
963
962
961
960
959
958
957
955
954
953
952
951
950
949
948
946
945
944
943
941
940
939
937
936
932
931
930
928
926
925
924
923
922
921
920
919
918
917
916
914
913
912
911
910
909
908
907
906
905
904
903
902
901
891
890
889
885
884
883
882
881
880
879
878
877
876
875
874
873
872
871
870
869
868
867
866
865
864
863
862
861
860
859
858
857
856
855
854
853
852
851
850
849
848
847
846
845
844
843
842
841
840
839
838
837
836
835
834
833
832
831
830
829
828
827
826
825
824
823
822
821
820
819
818
813
811
810
808
807
806
805
804
803
802
801
800
799
798
797
796
795
794
793
792
791
790
789
788
787
785
784
783
782
781
780
779
778
777
776
775
774
773
772
771
770
769
768
767
766
765
764
763
761
760
758
757
756
755
754
753
752
751
750
749
748
747
746
745
744
743
742
741
740
739
738
737
736
735
734
733
732
731
730
729
728
727
726
725
724
723
722
721
720
718
717
716
715
714
713
712
711
710
709
708
707
706
705
704
703
702
701
700
699
698
697
696
695
694
693
692
691
690
689
688
687
686
685
684
683
682
681
680
679
678
677
676
675
674
673
672
671
670
669
668
667
666
665
664
663
662
661
660
659
658
657
656
655
654
653
652
651
650
649
648
647
646
645
644
643
642
641
640
639
638
637
636
635
634
633
632
631
630
629
628
627
626
625
624
623
622
621
620
619
618
617
616
615
614
613
612
611
610
609
608
607
606
605
604
603
602
601
600
599
598
597
596
595
594
593
592
591
590
589
588
587
586
585
584
583
582
581
580
579
578
577
576
575
574
573
572
571
570
569
568
567
566
565
564
563
562
561
560
559
558
557
556
555
554
553
552
551
550
549
548
547
546
545
543
542
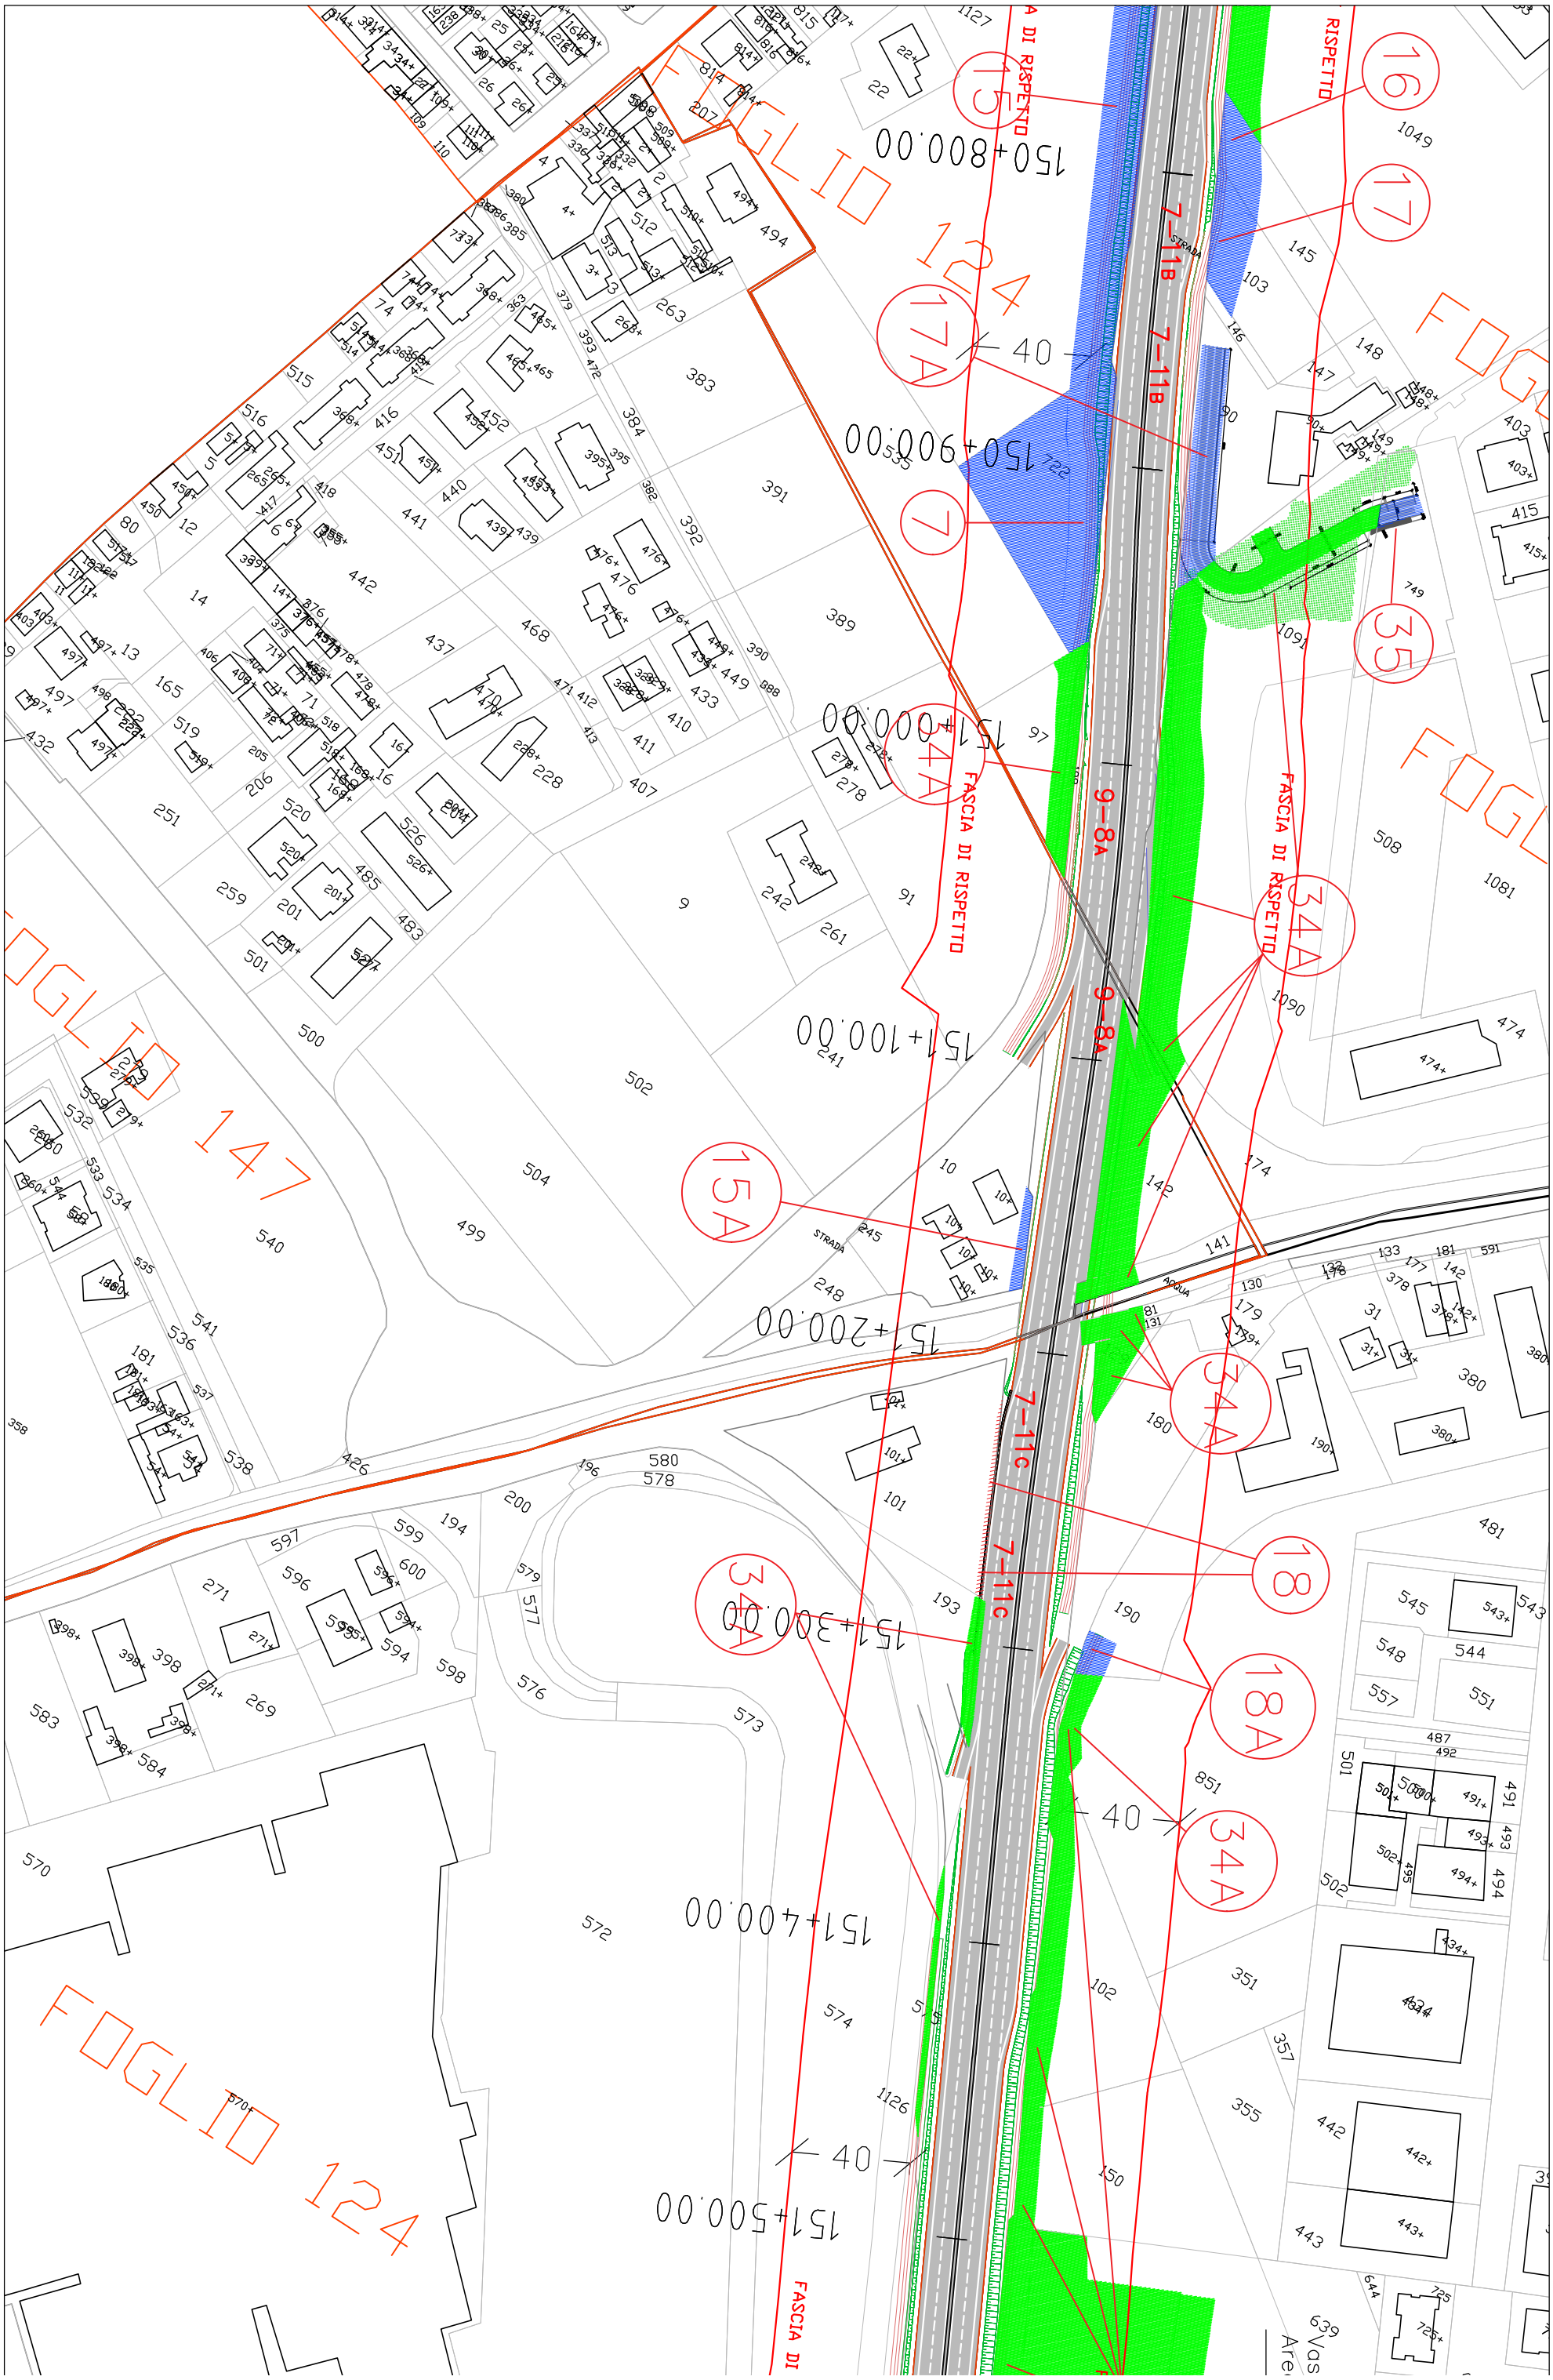
FOGLIO 124
FOGLIO 147
FOGLIO 124
7-11B
7-11B
9-8A
7-11C
FASCIA DI RISPETTO
FASCIA DI RISPETTO
FASCIA DI RISPETTO
STRADA
STRADA
ACQUA
150+800.00
150+900.00
151+000.00
151+100.00
151+200.00
151+300.00
151+400.00
151+500.00
15
16
17
17A
7
34A
34A
34A
18
18A
15A
40
40
40

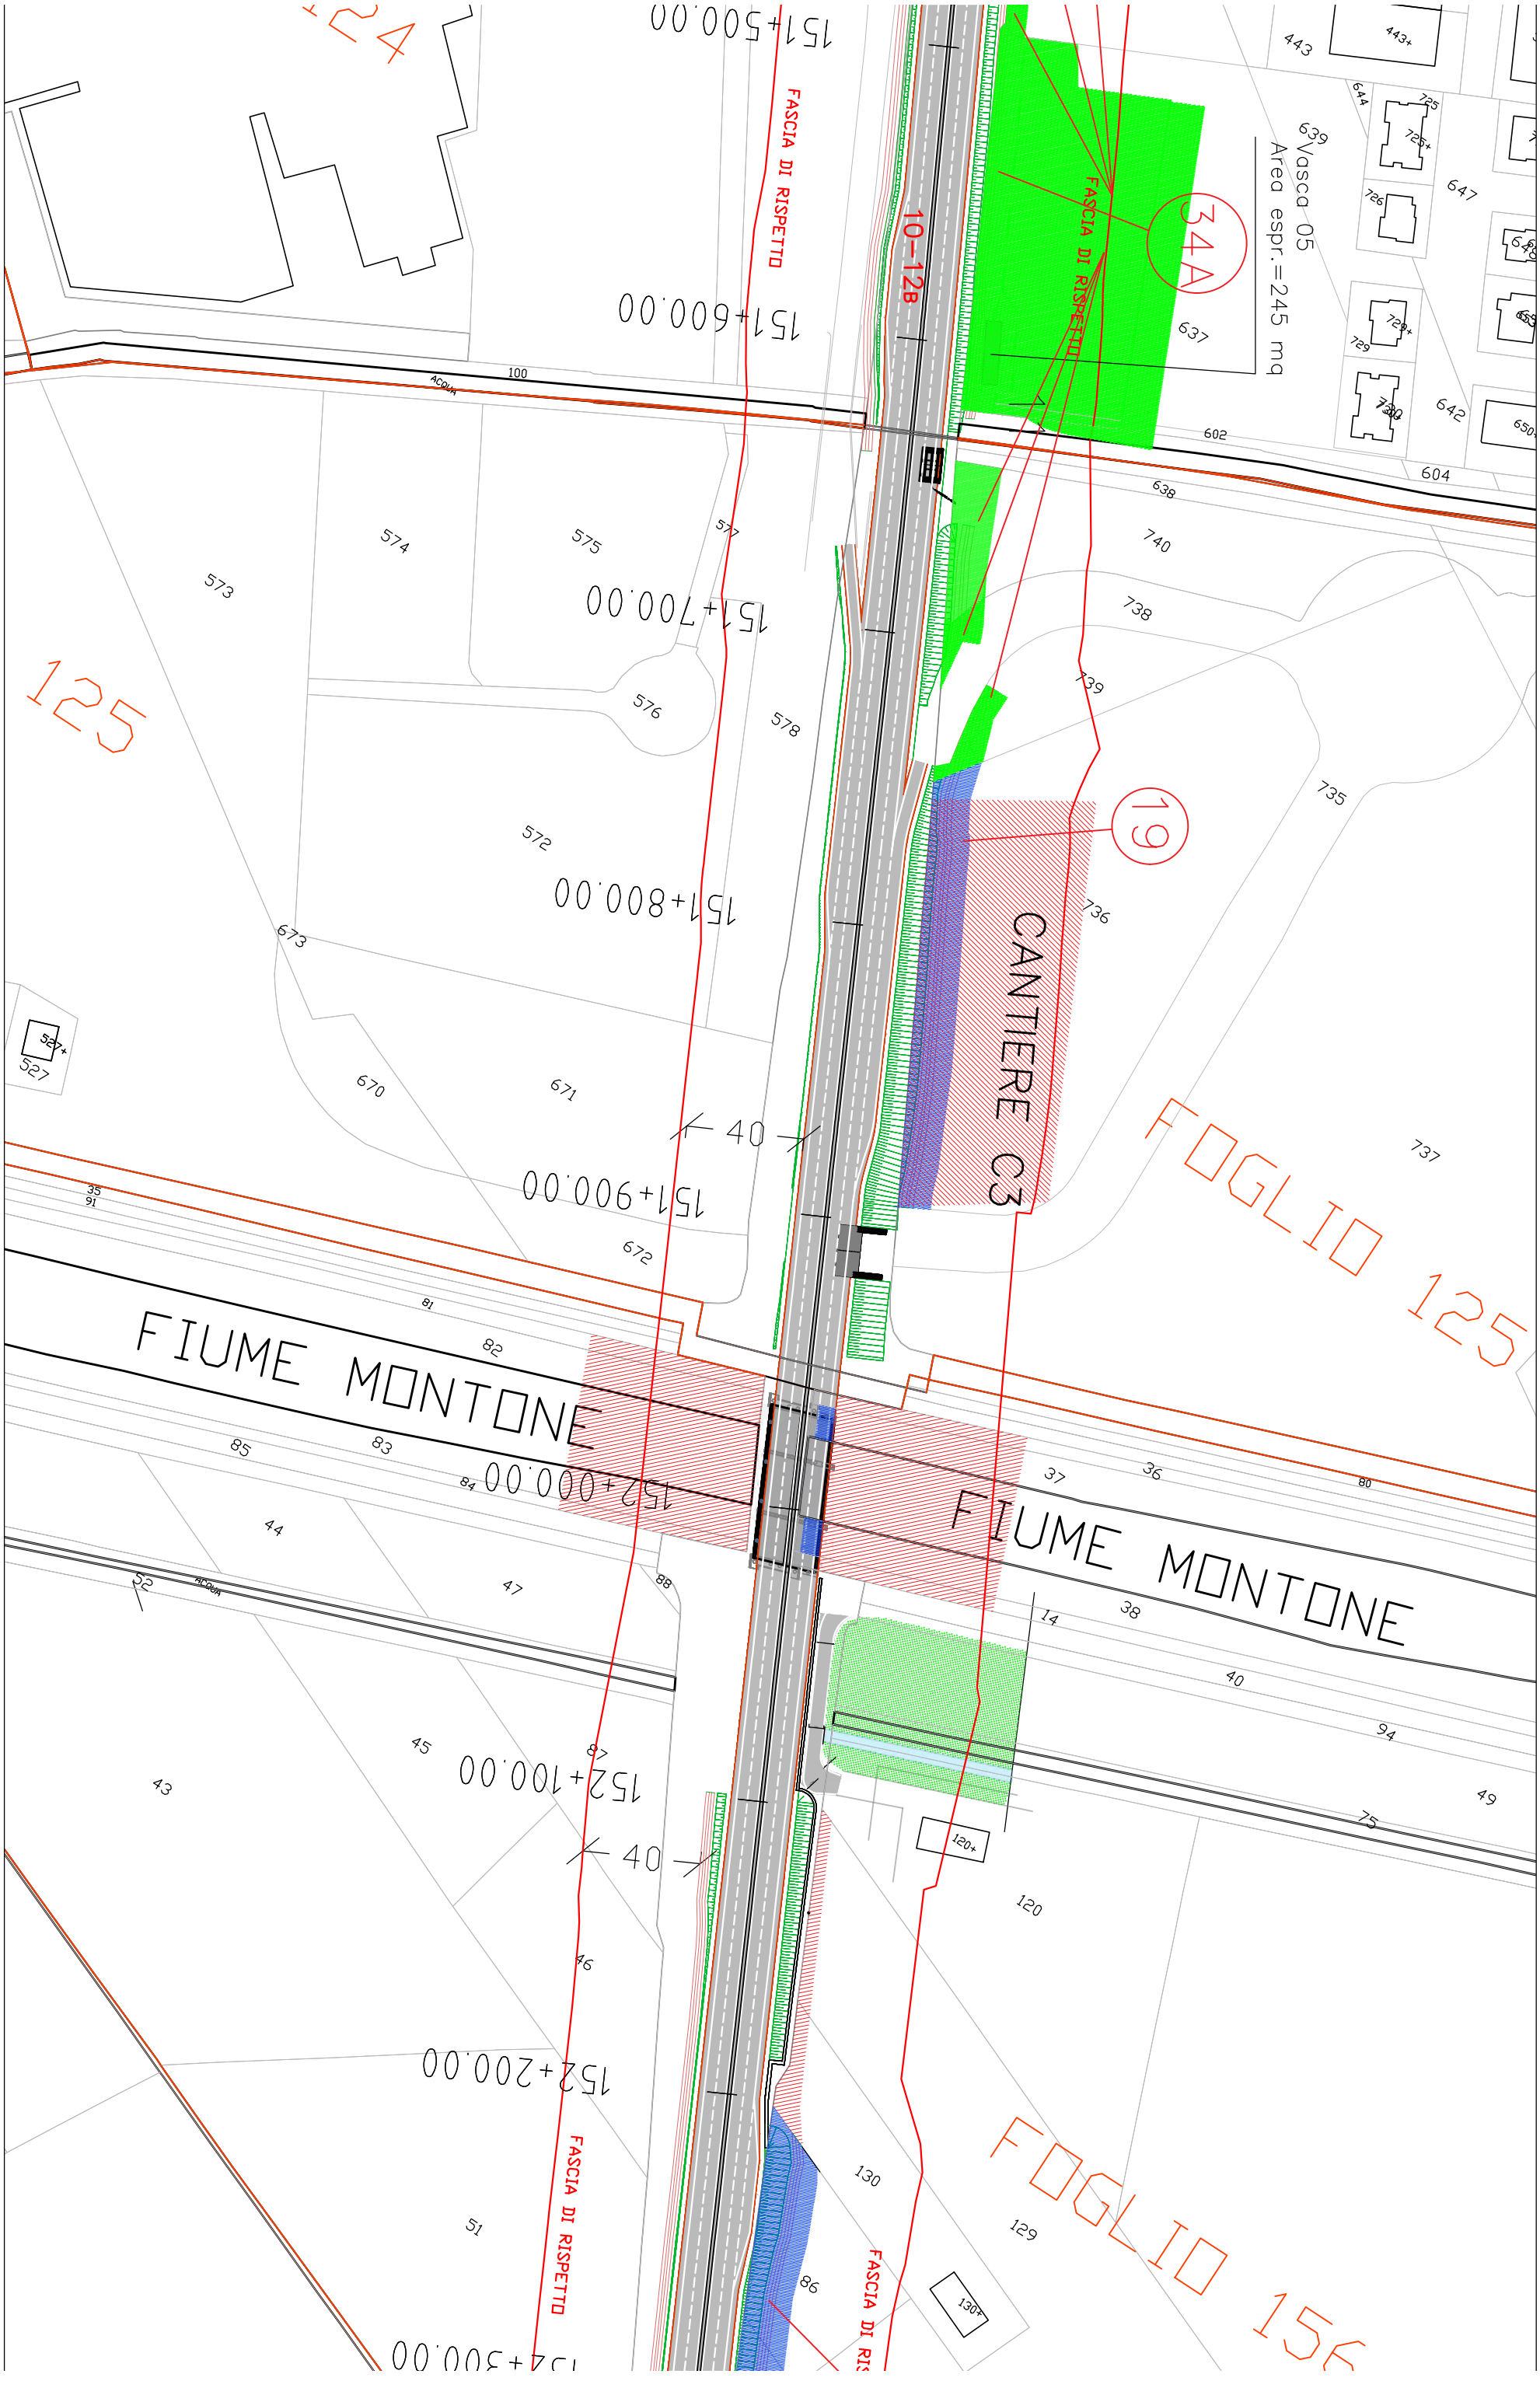
151+500.00
151+600.00
151+700.00
151+800.00
151+900.00
152+000.00
152+100.00
152+200.00
152+300.00
FASCIA DI RISPETTO
10-12B
34A
Vasca 05
Area espr.=245 mq
CANTIERE C3
FOGLIO 125
FIUME MONTONE
ACQUA
100
125
19
40
443
644
725
726
647
639
637
602
604
638
642
729
740
738
739
735
736
737
573
574
575
577
576
578
572
673
670
671
672
527
91
35
81
82
85
83
84
44
52
47
88
87
45
43
46
51
86
37
36
80
14
38
40
94
49
75
120
130
129
120+
130+

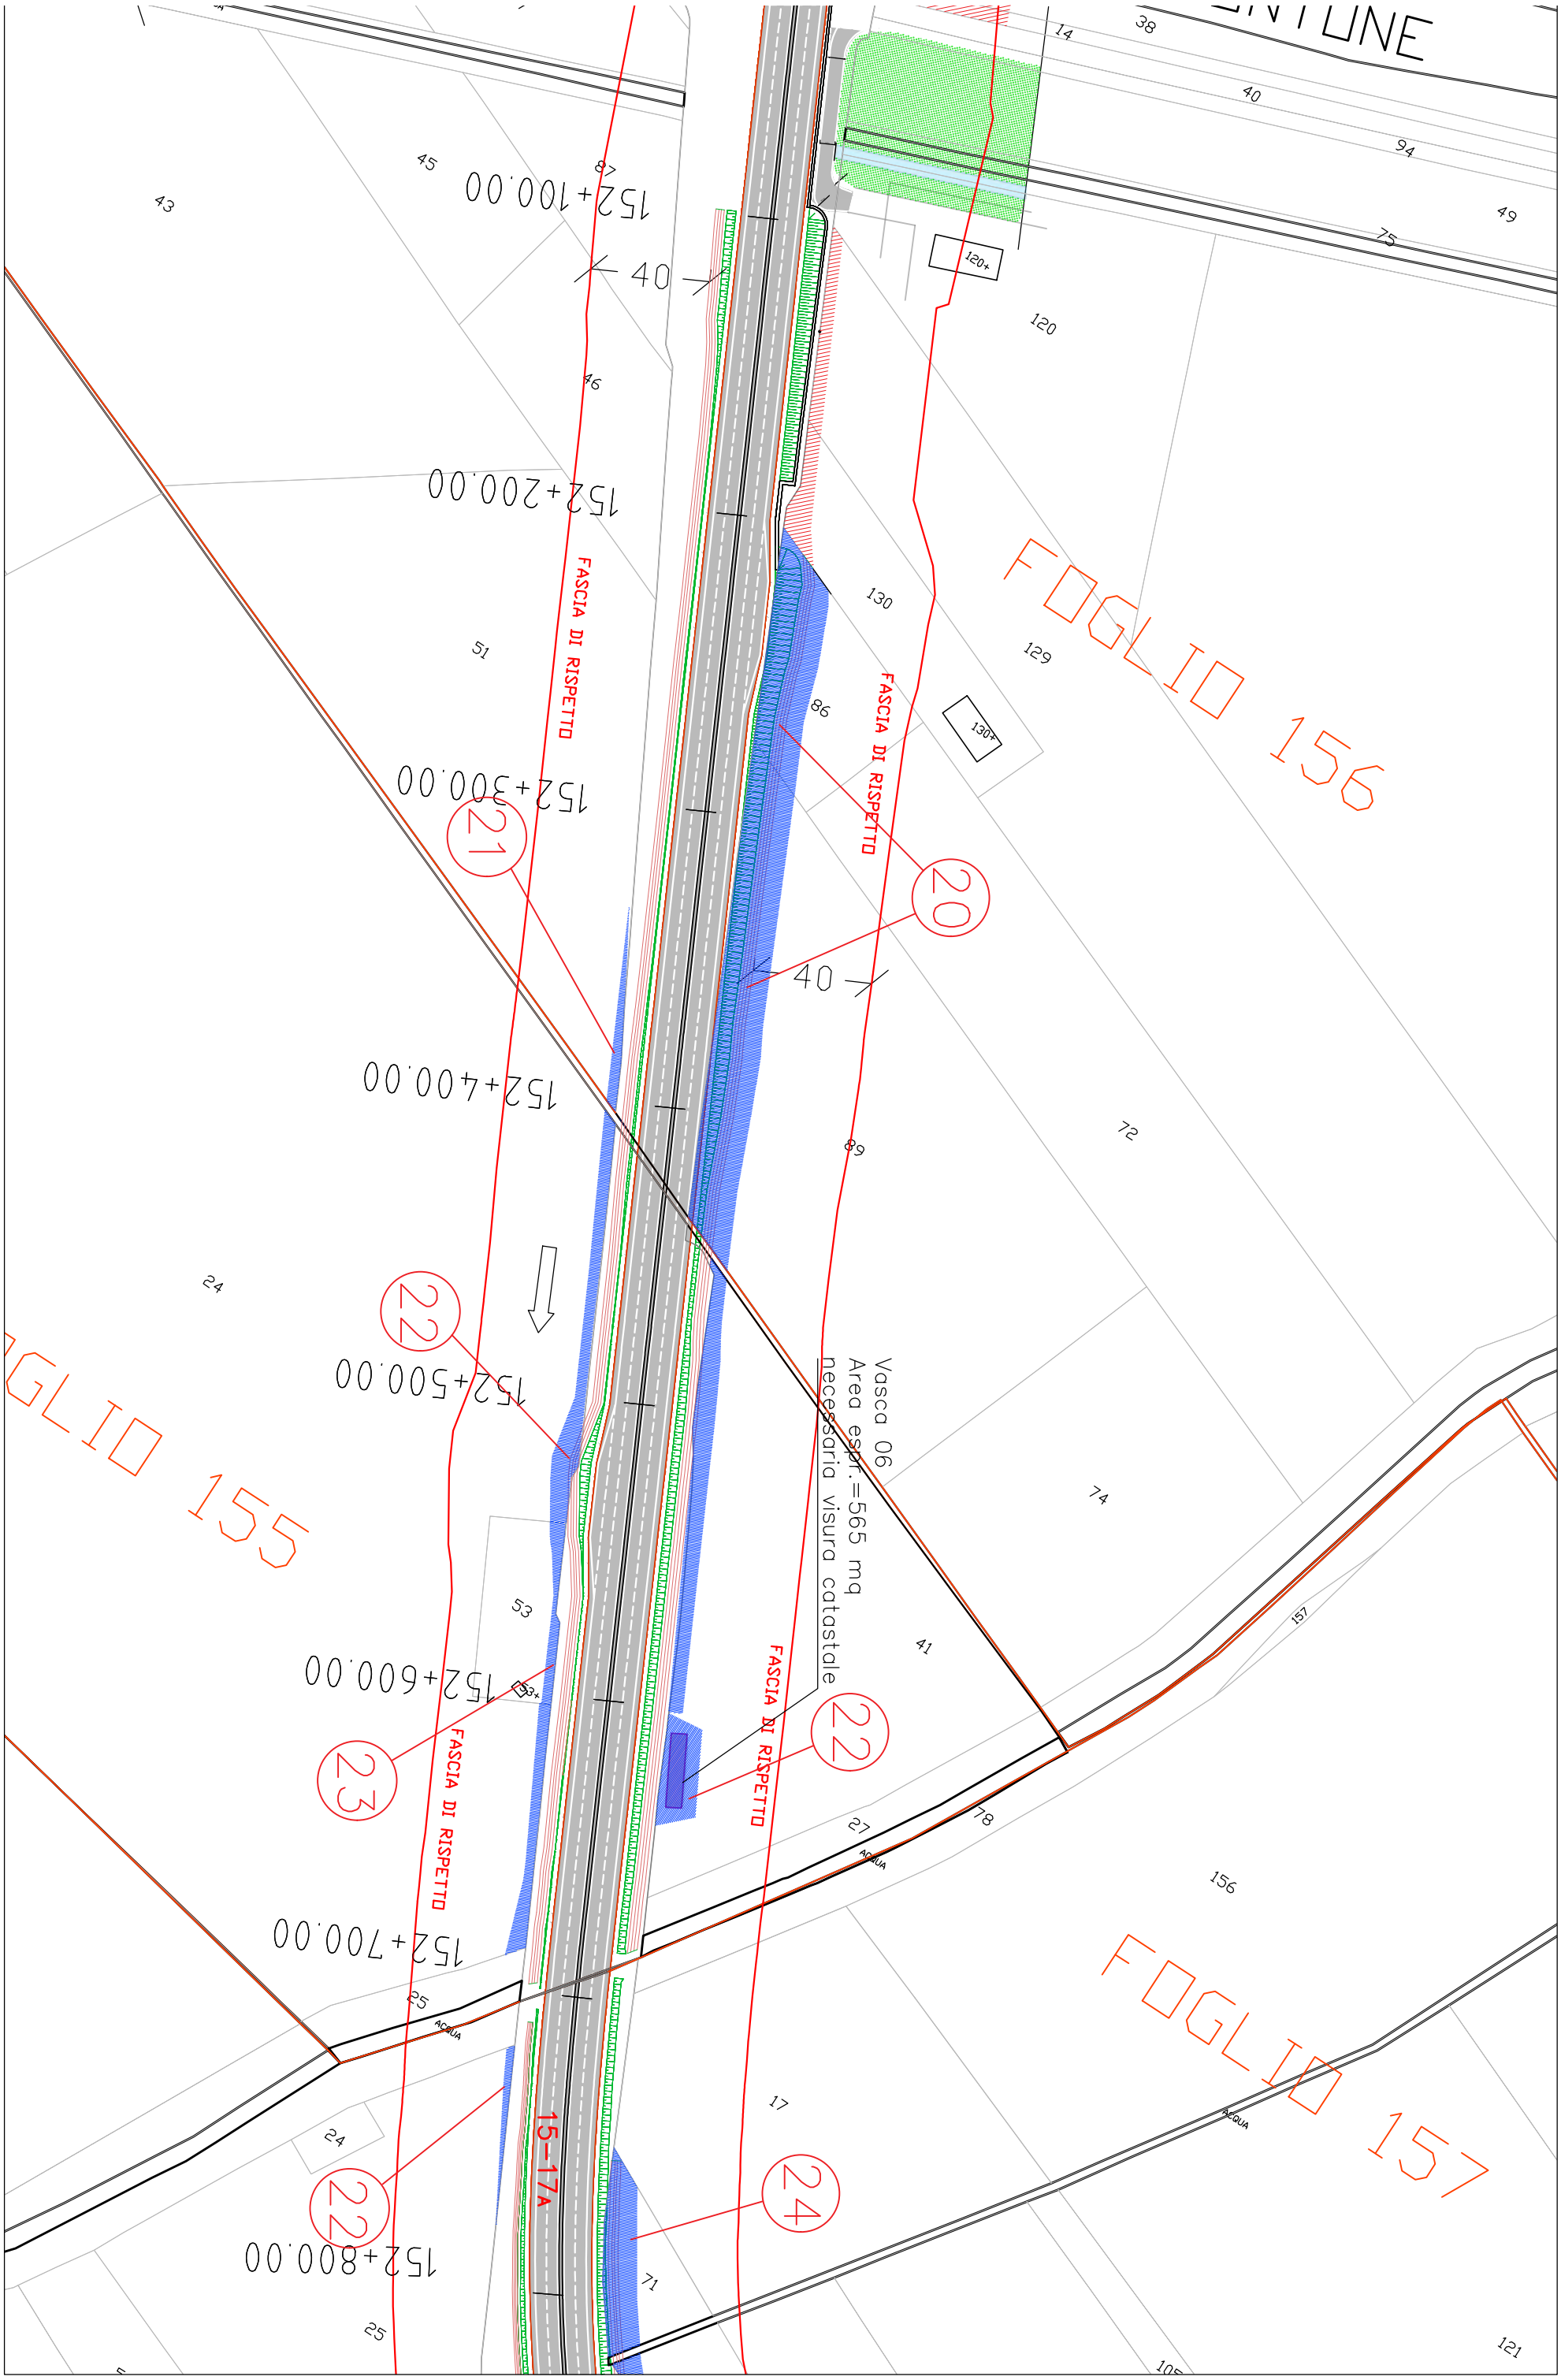
152+100.00
152+200.00
152+300.00
152+400.00
152+500.00
152+600.00
152+700.00
152+800.00
FASCIA DI RISPETTO
FASCIA DI RISPETTO
FASCIA DI RISPETTO
FASCIA DI RISPETTO
FASCIA DI RISPETTO
FOGLIO 156
FOGLIO 155
FOGLIO 157
Vasca 06
Area espr.=565 mq
necessaria visura catastale
15-17A
ACQUA
ACQUA
ACQUA
120+
130+
53+
40
40
40
20
21
22
22
22
23
24
43
45
46
51
24
53
25
25
87
130
86
120
129
38
14
40
94
49
75
72
89
74
41
157
27
78
156
17
71
121

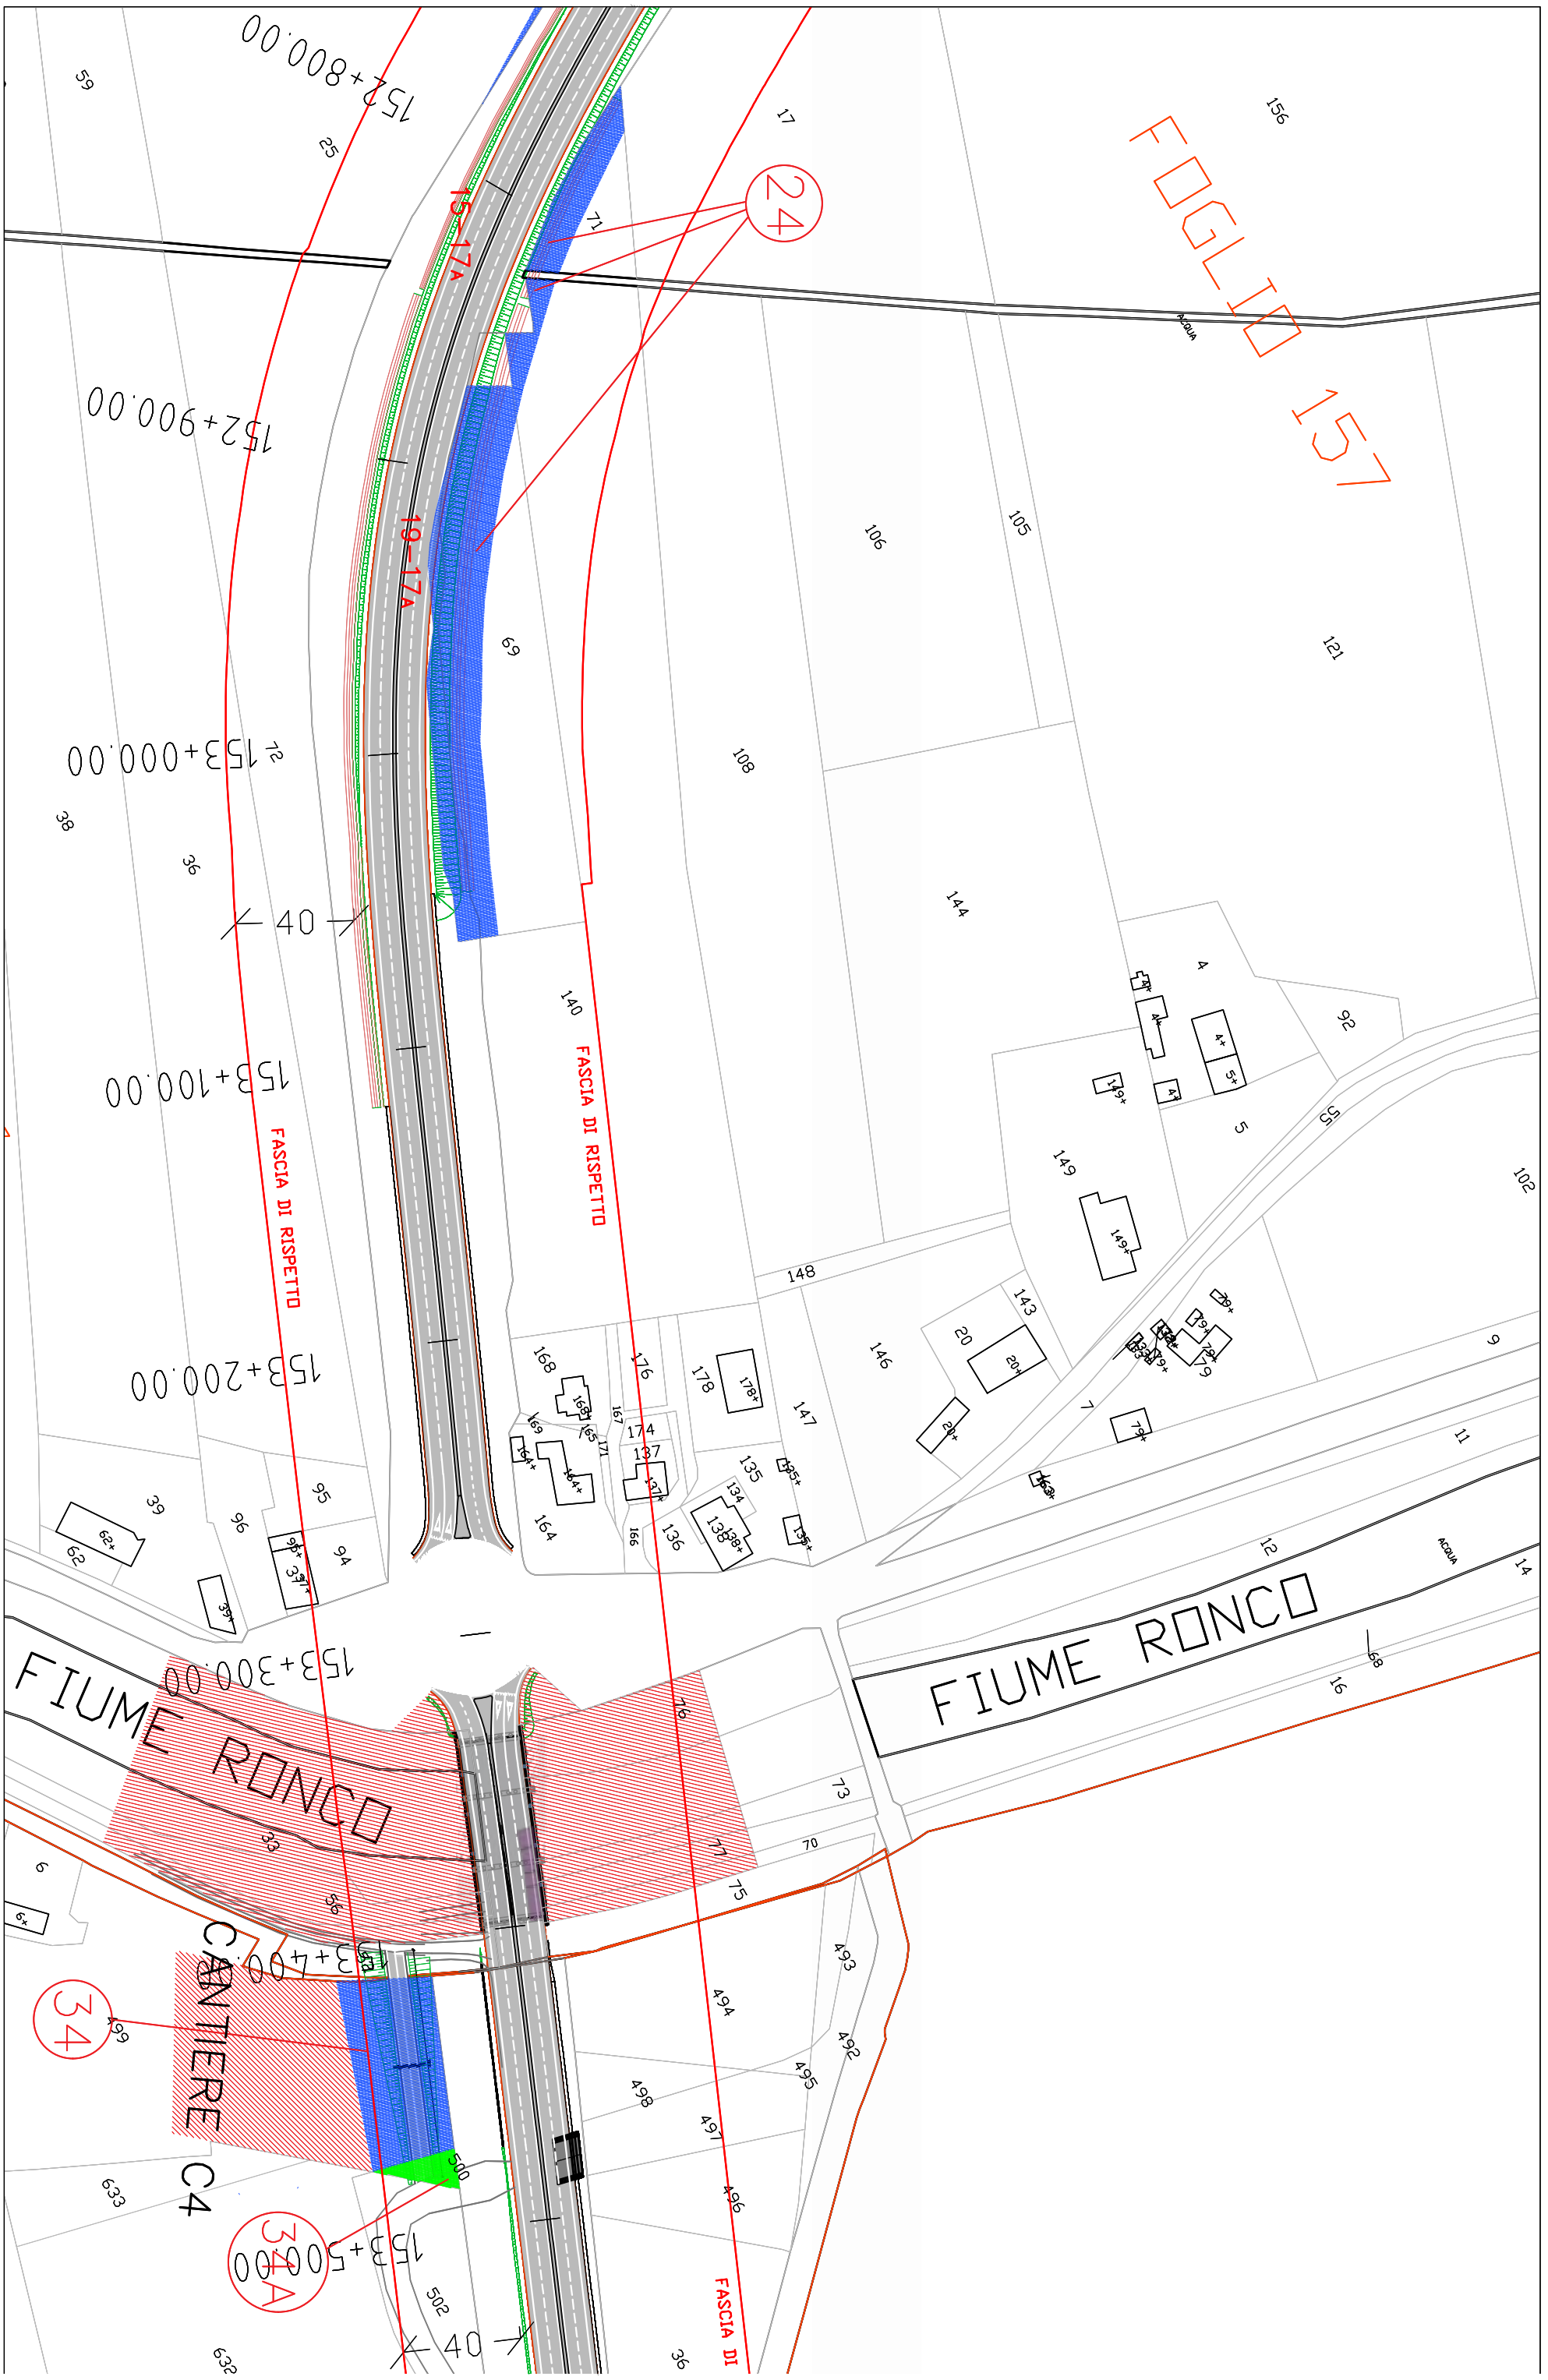
FOGLIO 157
152+800.00
152+900.00
153+000.00
153+100.00
153+200.00
153+300.00
153+400.00
153+500.00
19_17A
FASCIA DI RISPETTO
FASCIA DI RISPETTO
FASCIA DI RISPETTO
FIUME RONCO
FIUME RONCO
CANTIERE C4
ACQUA
ACQUA
24
34
34A
40
40

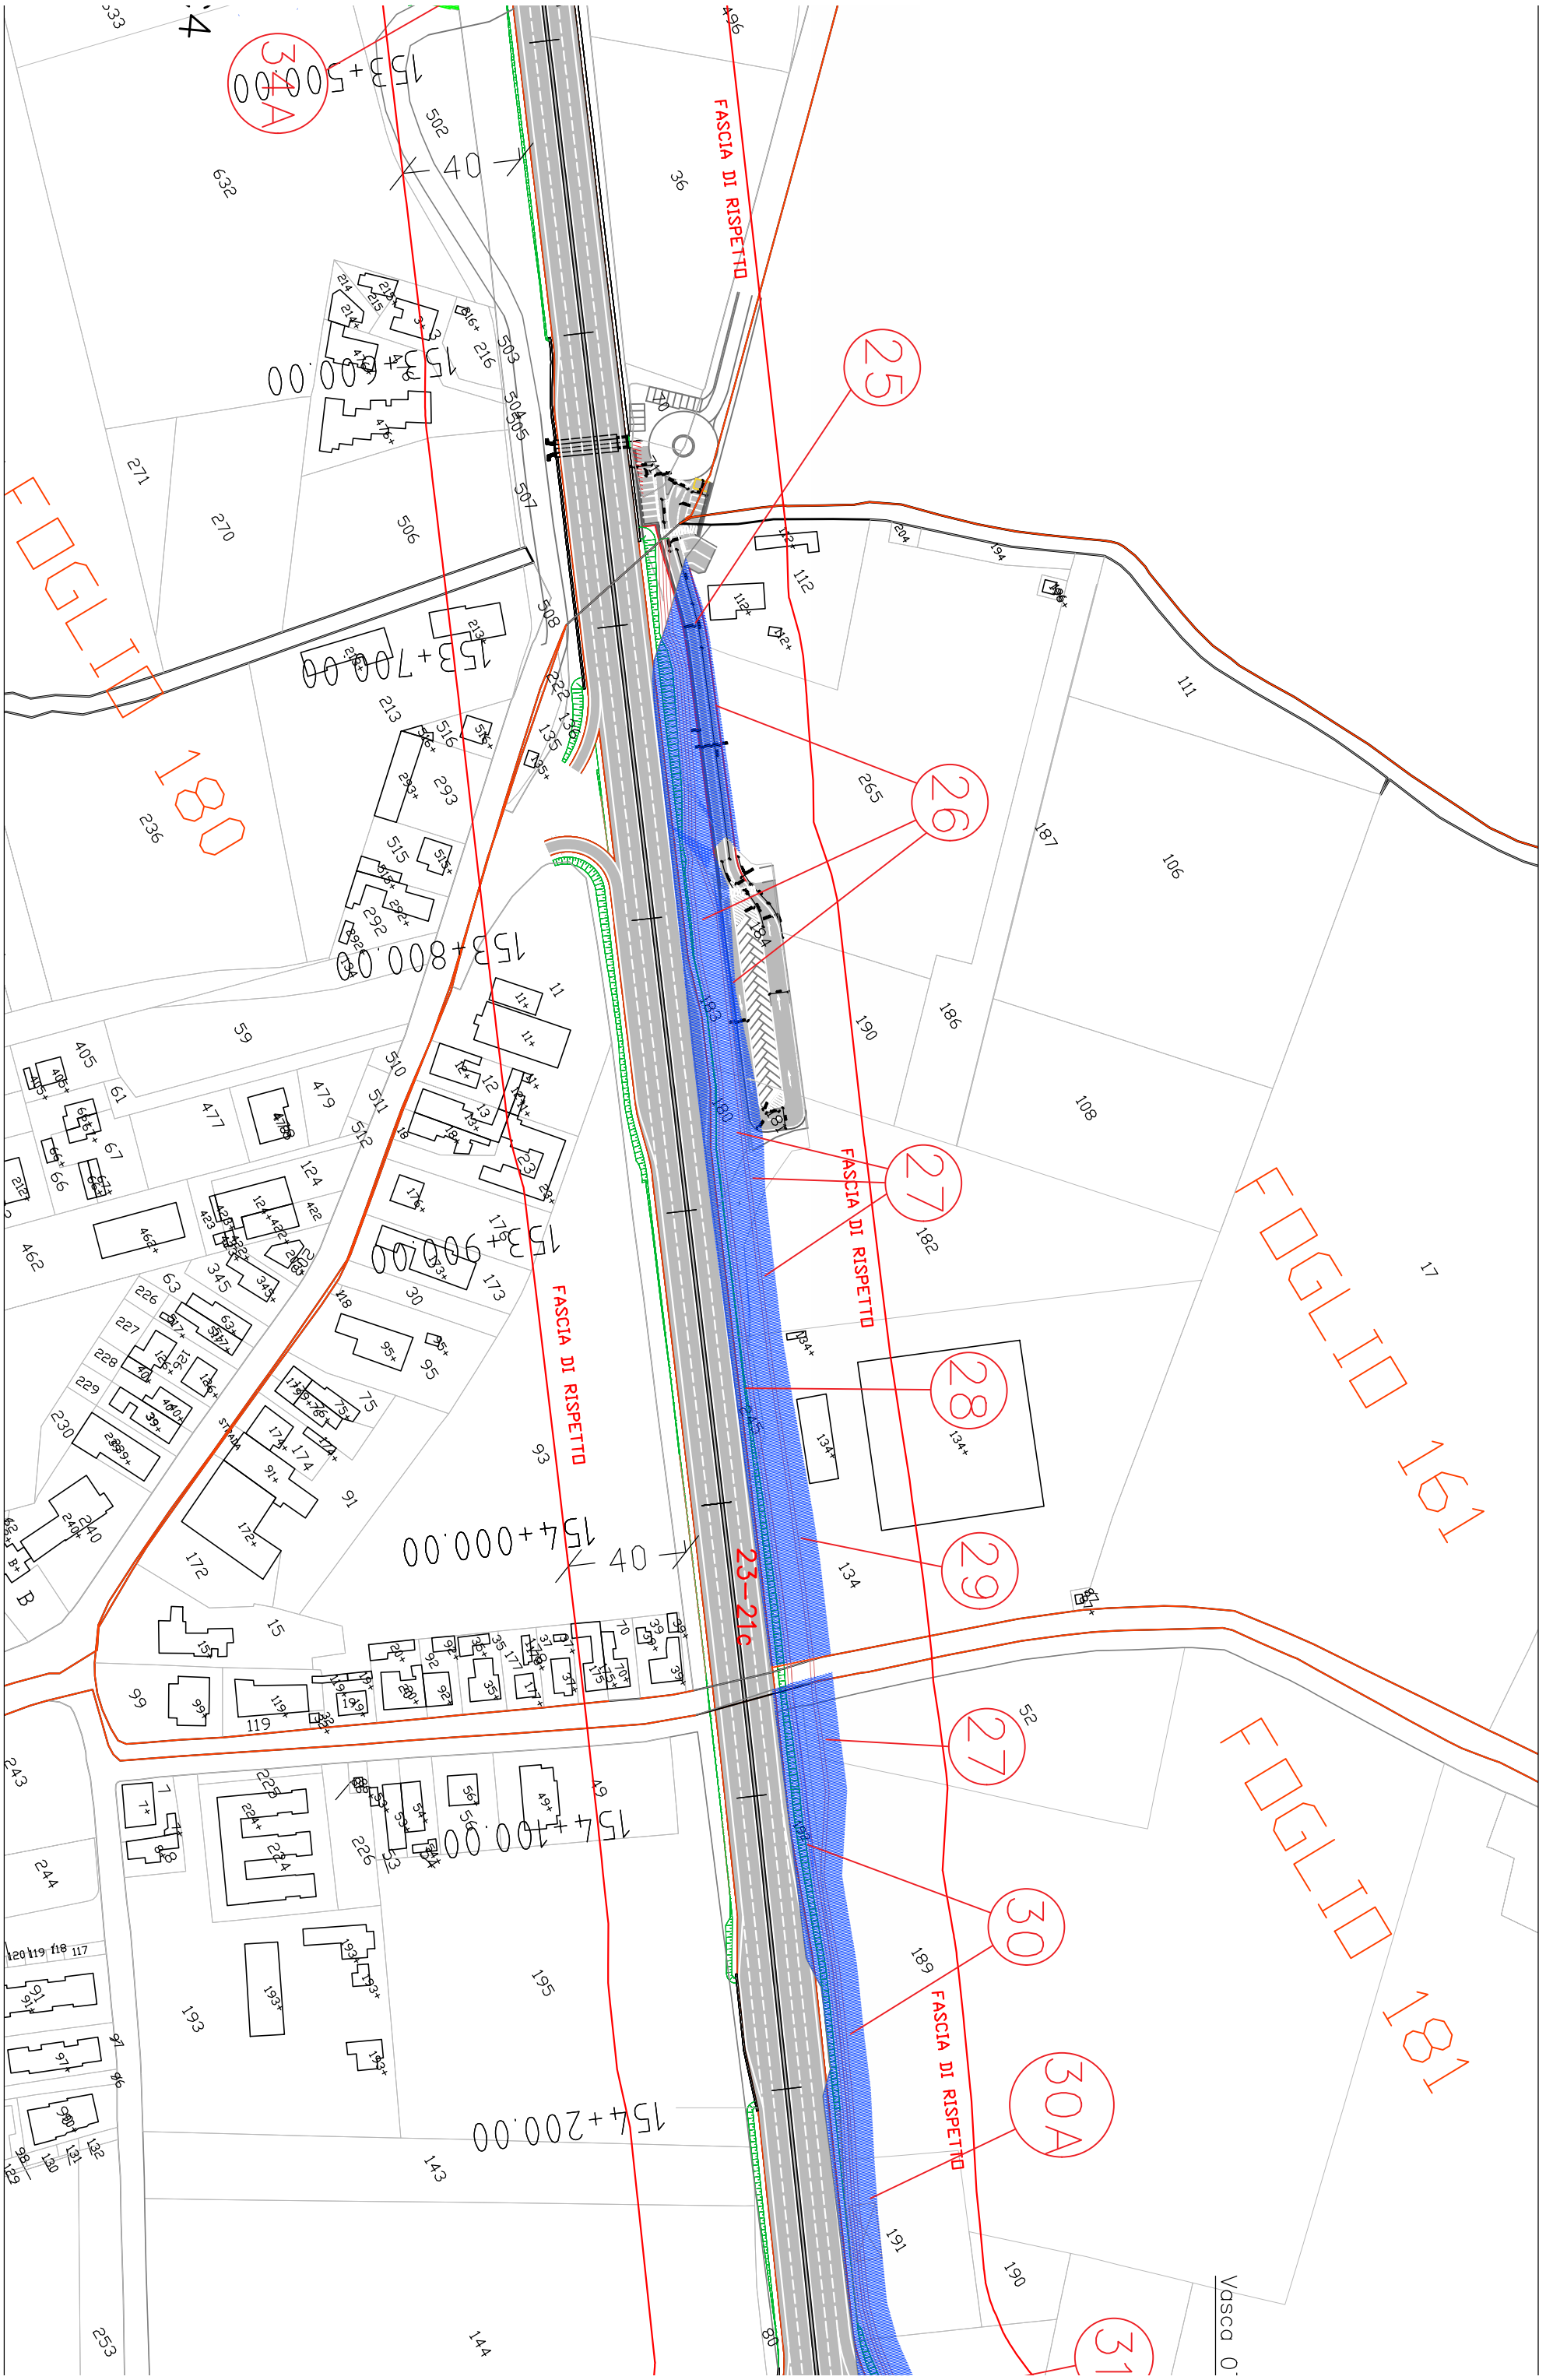
FASCIA DI RISPETTO
FOGLIO 180
FOGLIO 181
FOGLIO 161
25
26
27
28
29
30
30A
31
23-21c
153+500.00
153+800.00
154+000.00
154+100.00
154+200.00


FOGLIO 181
FASCIA DI RISPETTO
FASCIA DI RISPETTO
FASCIA DI RISPETTO
CANTIERE C5
CANTIERE C5
Vasca 07
154+100.00
154+200.00
154+300.00
154+400.00
154+500.00
154+600.00
27
30
30A
31
32
33




LEGENDA


- Aree da espropriare (si intendono comprese anche le viabilità per accesso ai fondi interclusi e manutenzione vasche p. p.)
- Fascia occupazione temporanea/aree di cantiere
- Aree da convenzionare/servitù
- Limiti di batteria dell'intervento
- n. Identificativo ditte
- Vasche di trattamento p.p.
- Fascia di rispetto - 40 m - Asse SS67
- Aree di mitigazione del rilevato stradale

S.S. 67 "Tosco–Romagnola"
Adeguamento da Classe al Porto di Ravenna


INTERFERENZE ED ESPROPRI
Espropri
Planimetria esproprio ed occupazione temporanea

Aree interessate da apposizione del vincolo preordinato all'esproprio e dichiarazione di pubblica utilità come da Rif.to RA/83 del Ministero delle infrastrutture e della mobilità sostenibili e da Delibera di CC PV3 del 18/01/2022.

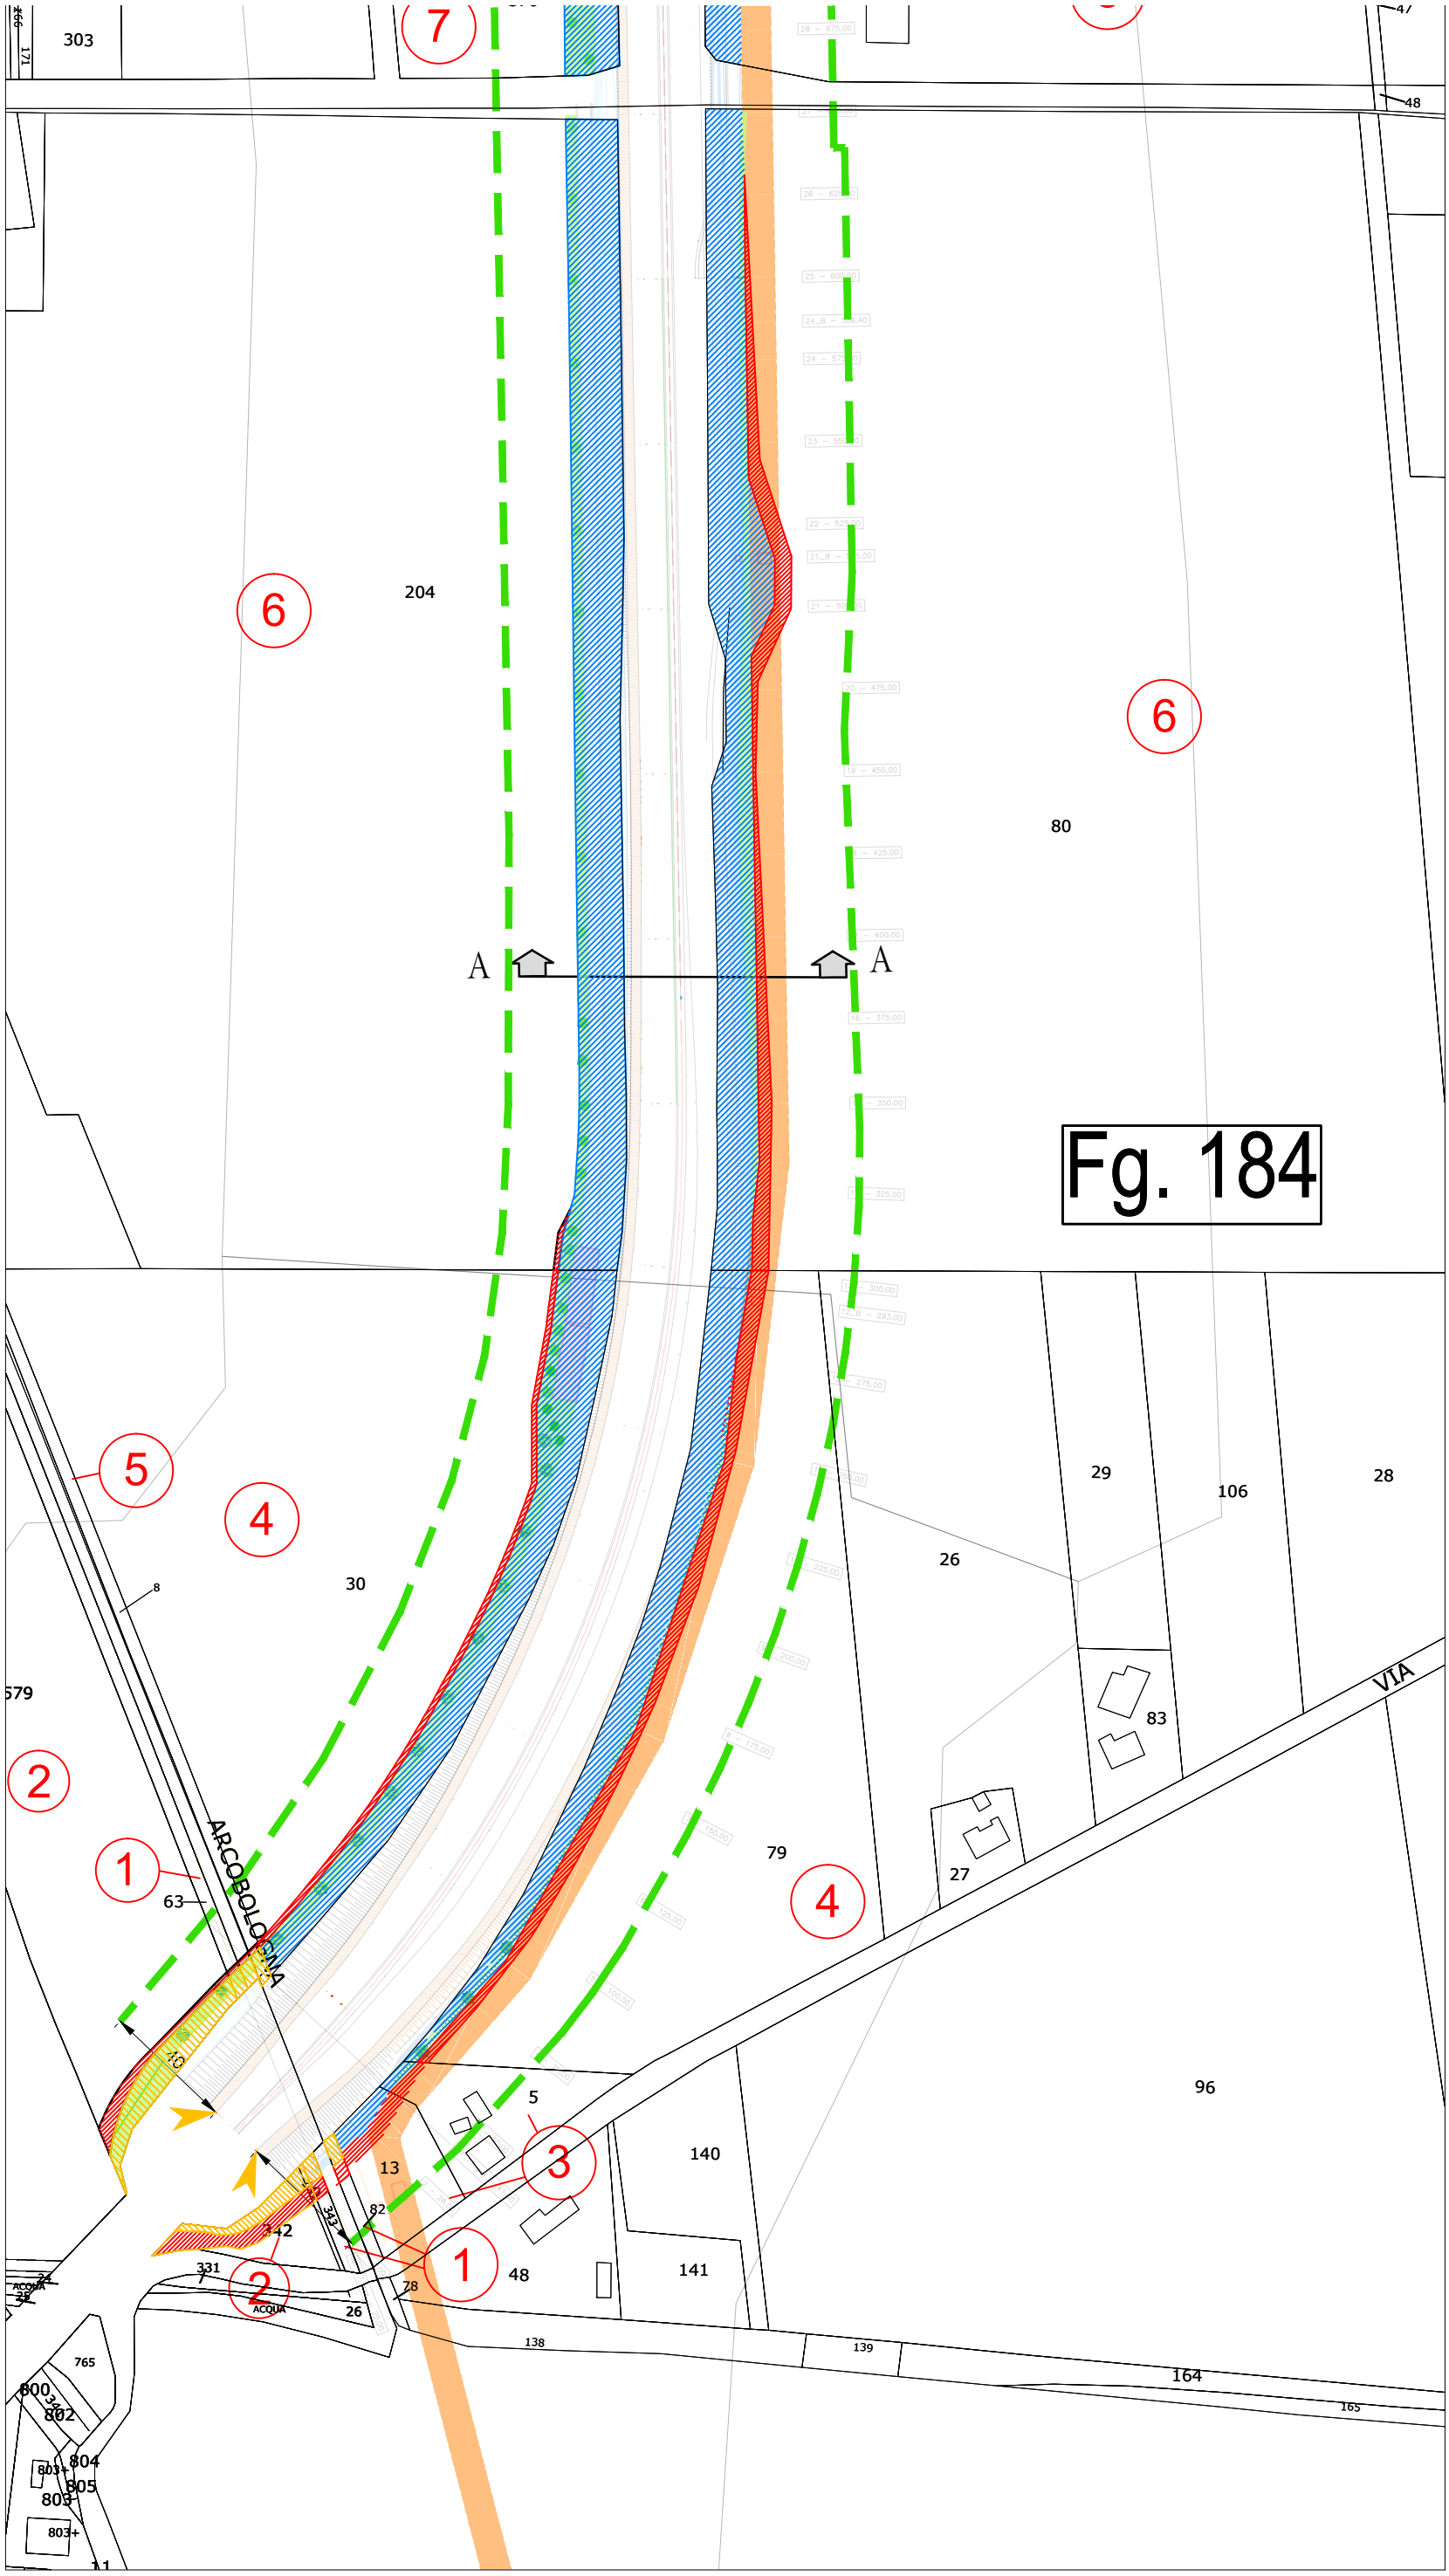
Fg. 184
A
A
303
204
80
29
106
28
26
30
83
79
27
96
140
141
48
13
5
63
ARCOBOLOGNA
VIA
ACQUA
ACQUA
765
802
804
805
809
803+
803+
11
579
138
139
164
165
1
2
3
4
5
6
7

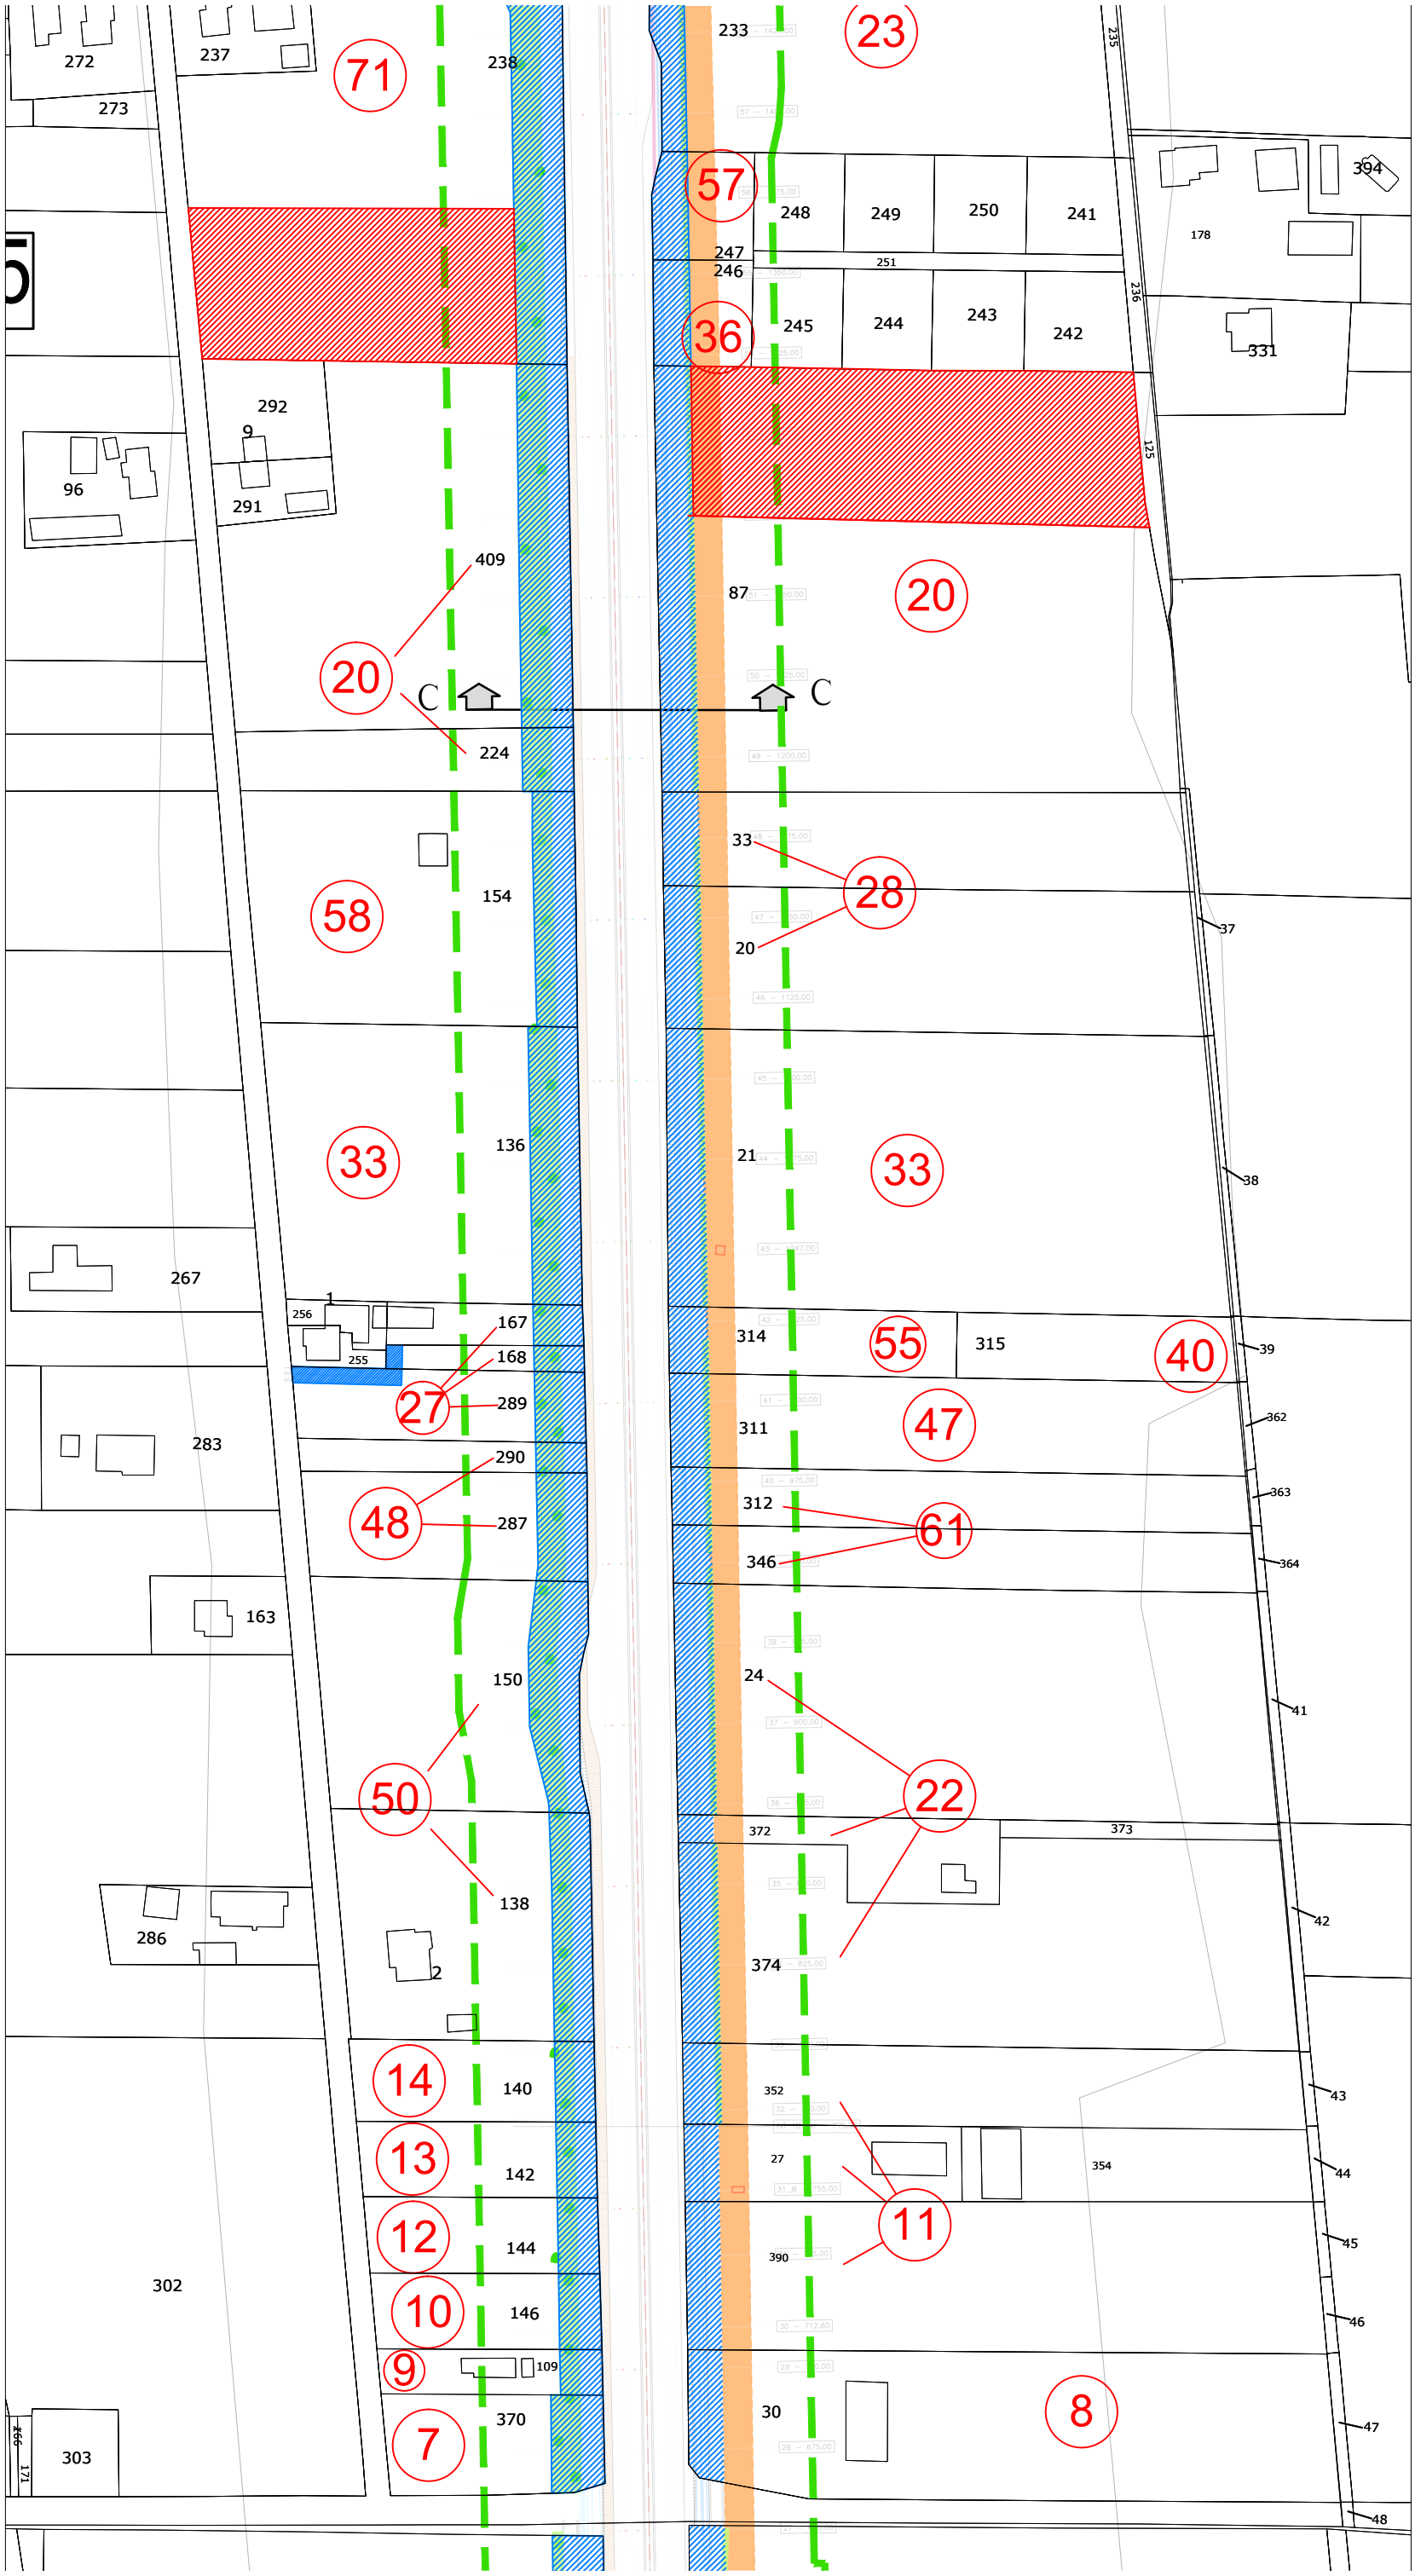

272
237
71
238
273
233
23
235
394
178
57
248
249
250
241
247
246
251
236
245
244
243
242
36
331
292
9
96
291
125
409
87
20
20
C
C
224
58
154
33
136
33
21
33
38
267
1
256
255
167
168
27
289
283
290
48
287
163
33
28
20
37
46 – 1125.00
45 – 1000.00
44 – 975.00
43 – 947.00
42 – 925.00
41 – 900.00
40 – 875.00
39
362
363
364
314
55
315
40
311
47
312
61
346
24
41
150
50
138
286
2
372
373
22
374
42
14
140
352
43
13
142
27
354
44
12
144
11
390
45
10
146
46
9
109
30
8
370
7
303
266
171
47
48
302



66
406
99
317
325
331
330
327
258
102
2
323
214
211
212
73
10
324
67
326
322
74
56
200
252
67
161
96
8
160
122
MONTEBELLO
105
73
159
73
158
202
7
381
215
12
104
30
216
176
217
8
43
374
124
272
237
71
238
233
23
273
235
57
248
249
250
241
394
178
247
246
251
245
244
243
242
36
331
236

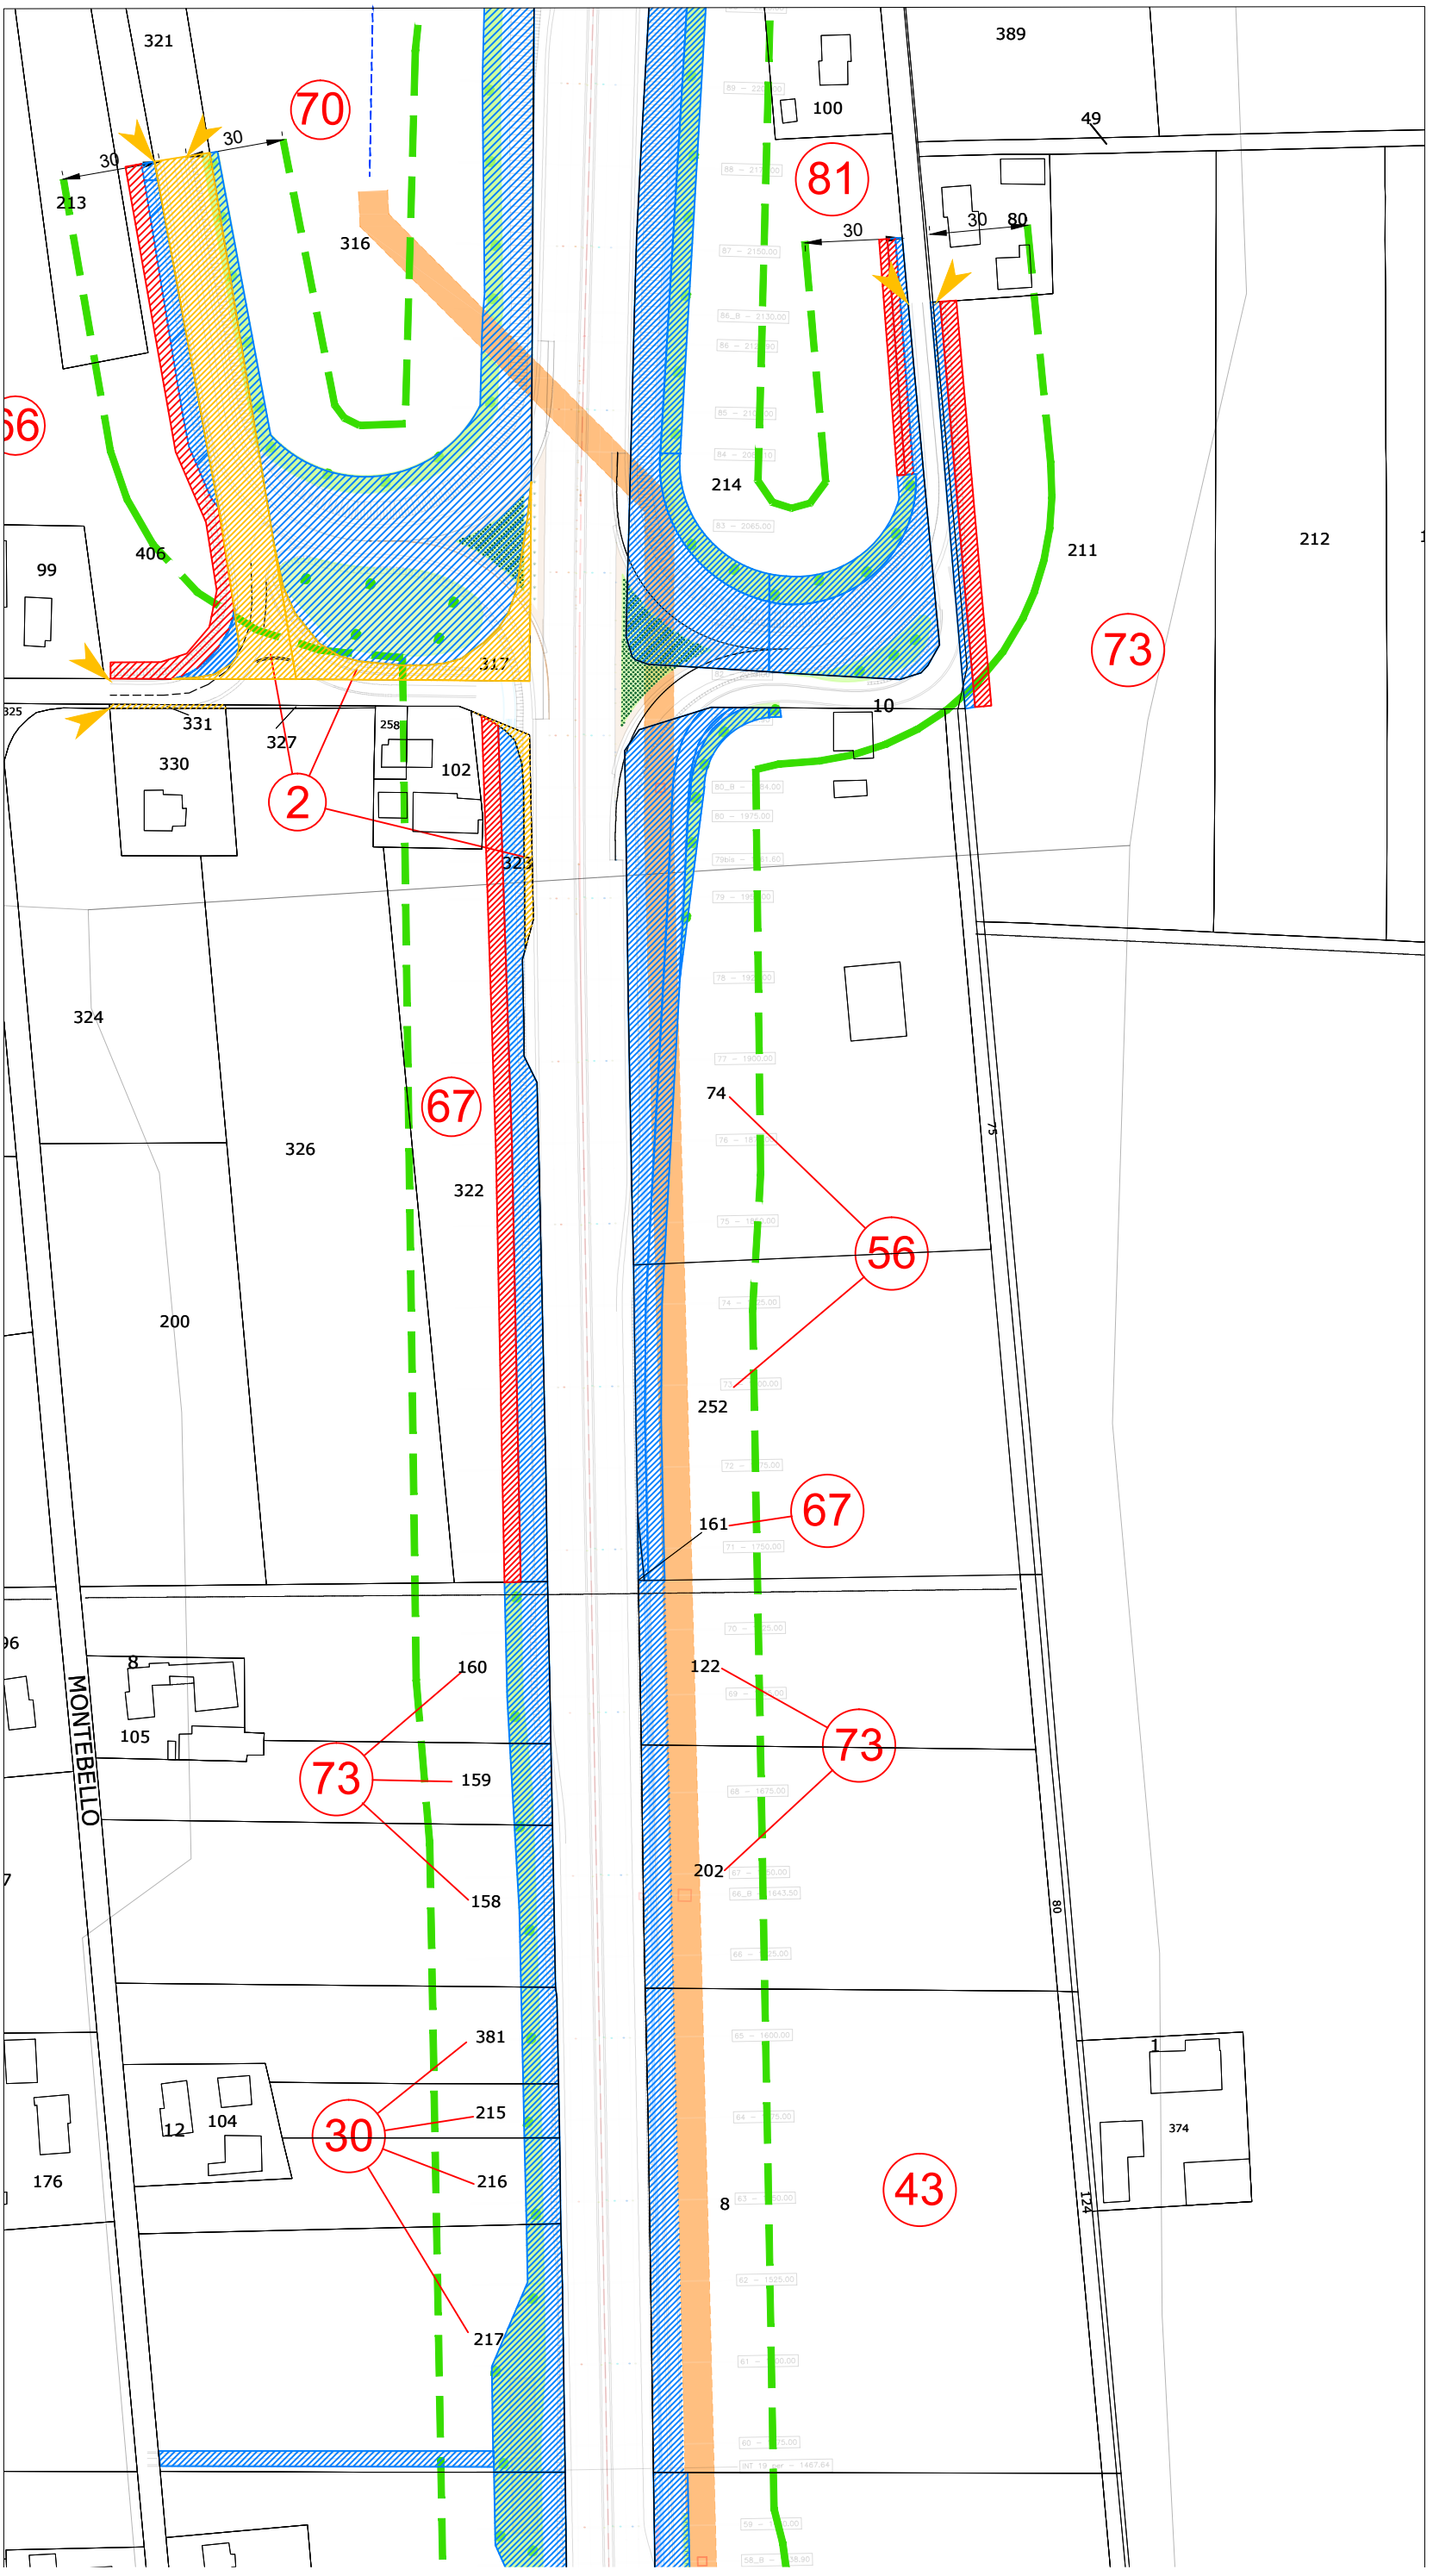

321
70
30
30
213
316
389
100
49
81
30
30
80
214
211
212
406
99
317
73
10
331
327
258
330
102
2
323
324
67
74
326
322
56
200
252
67
161
MONTEBELLO
160
122
105
73
159
73
158
202
381
215
30
216
12
104
176
43
217
374
1
124
80
75

Fg. 129


704
709
19
670
VIA DEL RADONE
71
46
57
49
533
536
535
534
50
5
5
51
53
54
55
532
531
530
529
DESTRO
FIUME
UNITI
319
34
34
385
184
183
318
182
386
207
208
433
435
437
182+
182
329
VIA
388
389+
390
209
389
321
70
30
30
213
316
100
49
81
30
30
80
391+
391
66
406
214
211
212
175
99
317
73
442
444
325
331
327
330
258
102
10
2
323

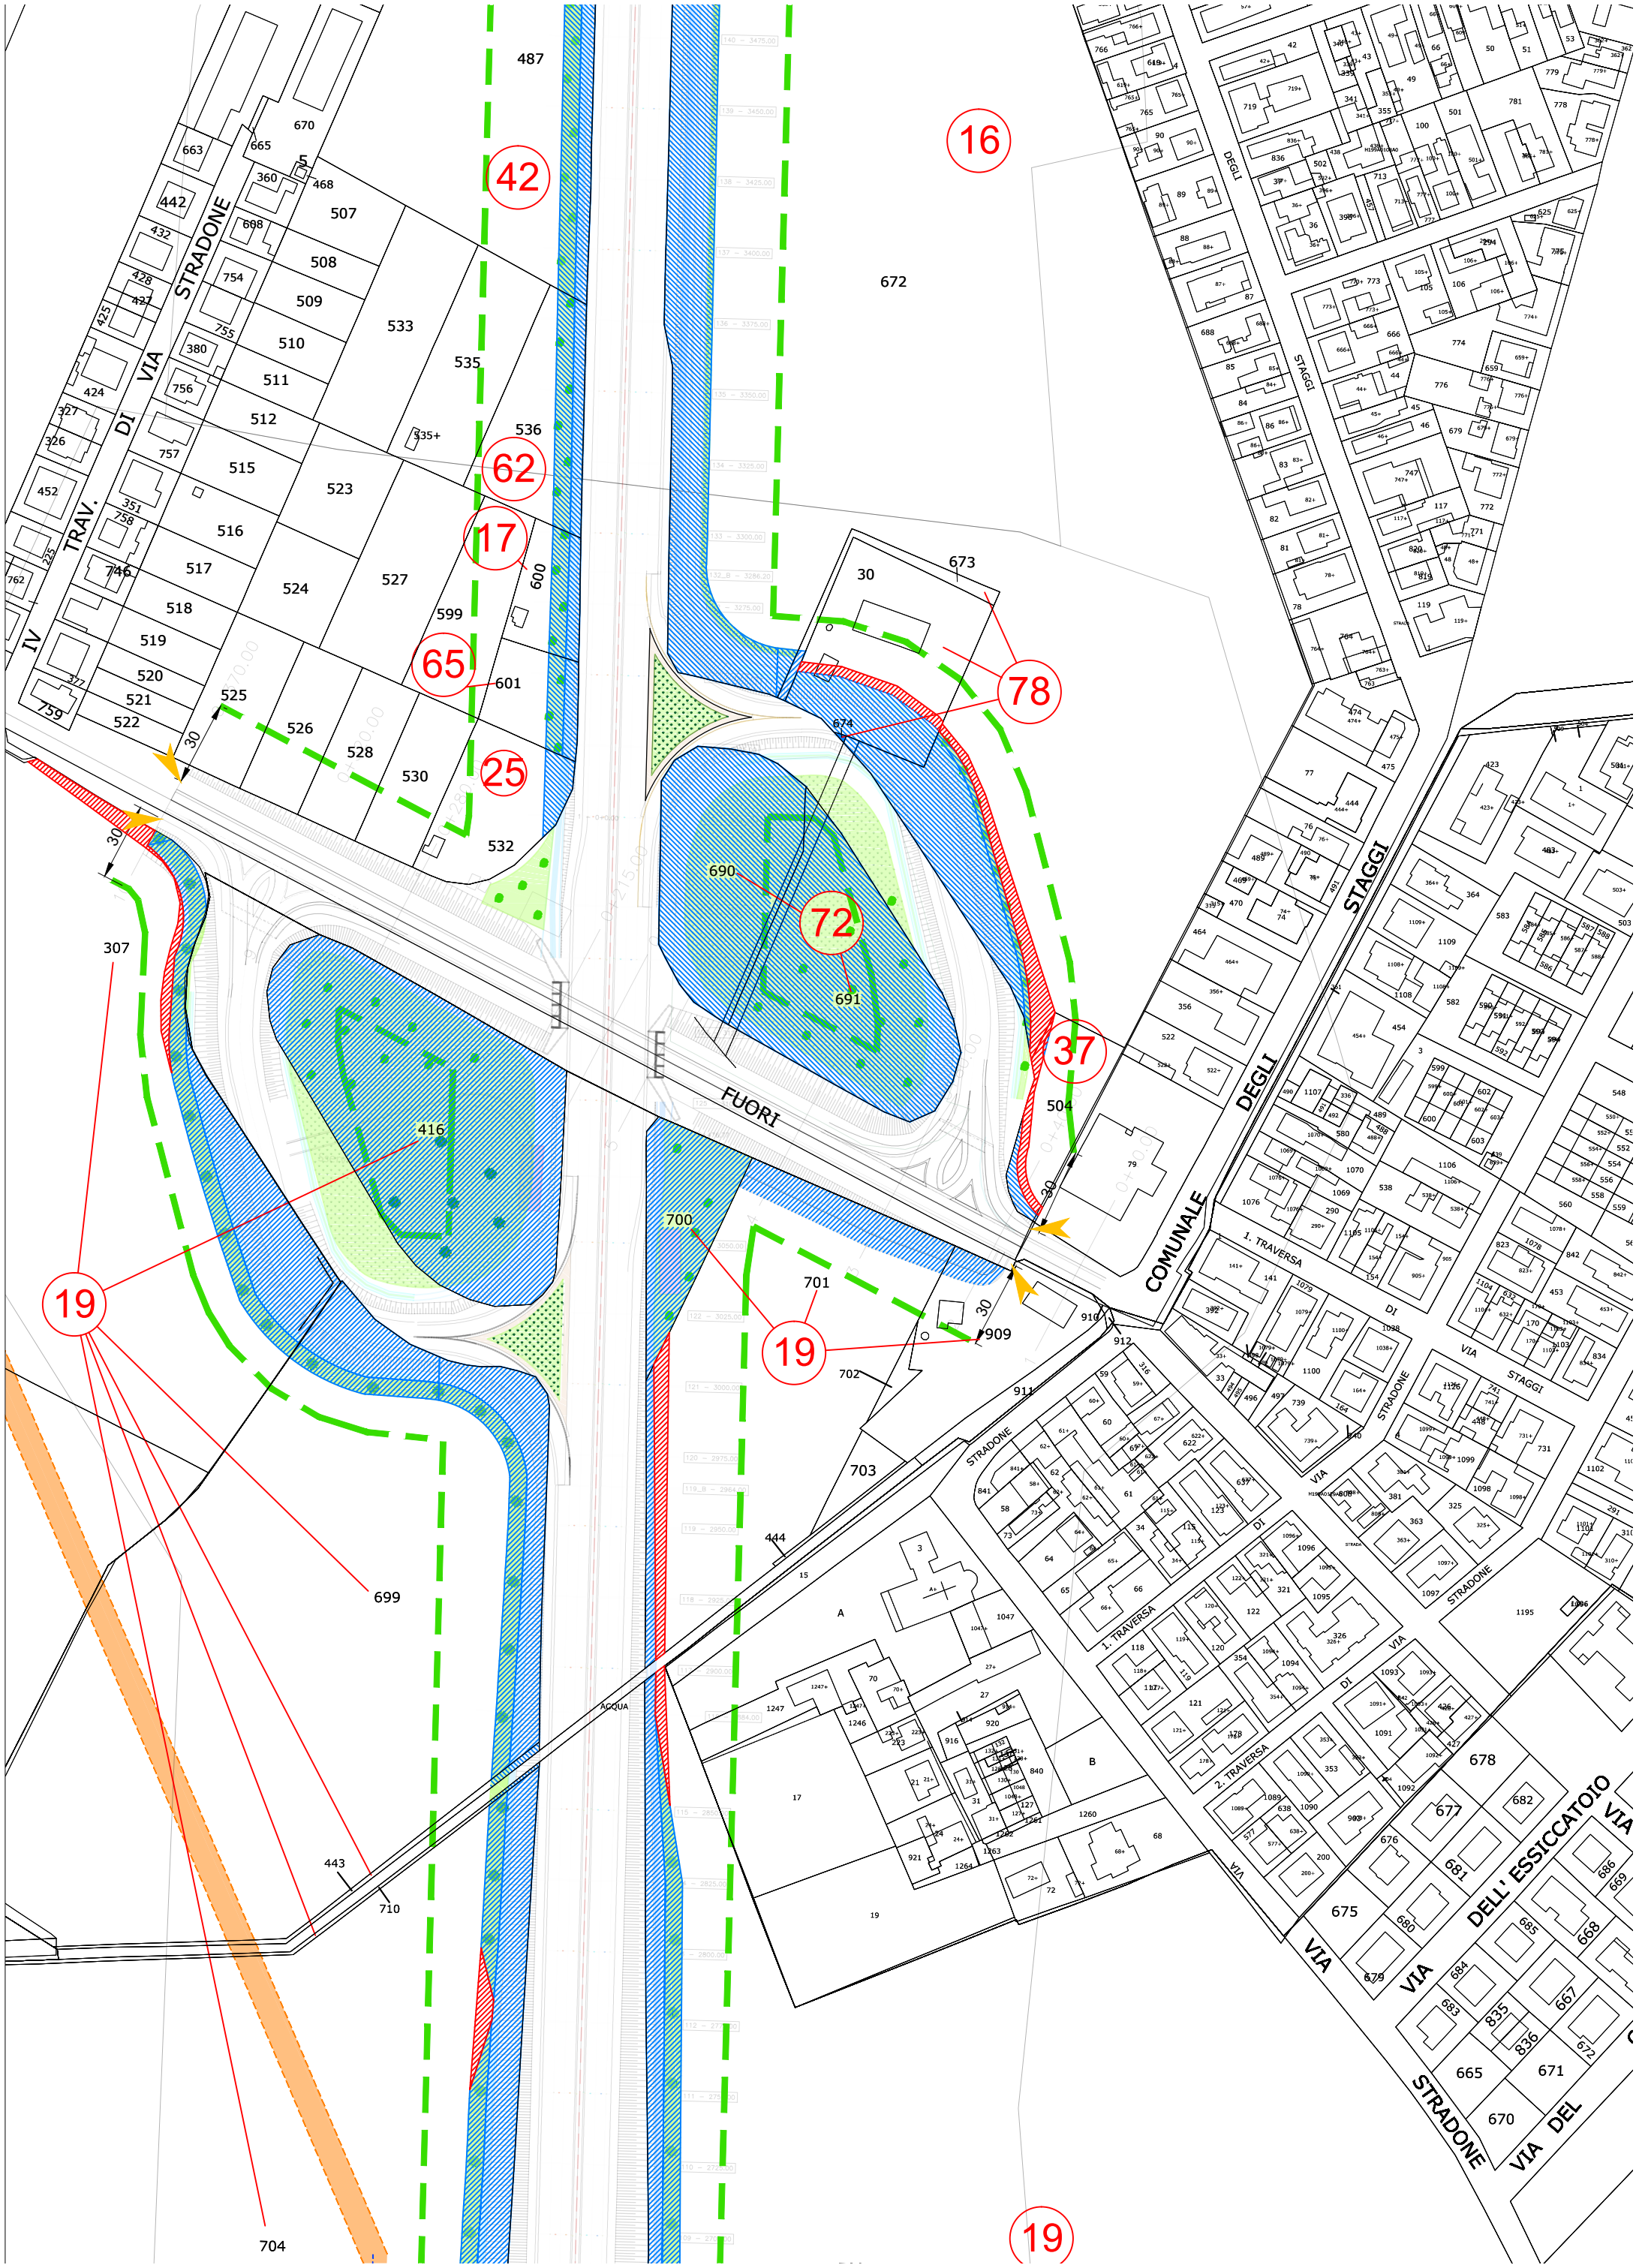

STRADONE
VIA DI TRAV. IV
DEGLI STAGGI
COMUNALE
FUORI
ACQUA
1. TRAVERSA
2. TRAVERSA
DELL' ESSICCATOIO
VIA
DEL
16
42
62
17
65
25
78
72
37
19
487
672
673
674
690
691
504
700
701
702
703
699
704
443
710
416
307
600
601
532
599
525
526
528
530
522
521
520
519
518
517
516
515
512
511
510
509
508
507
535
536
523
527
524
30
A
B

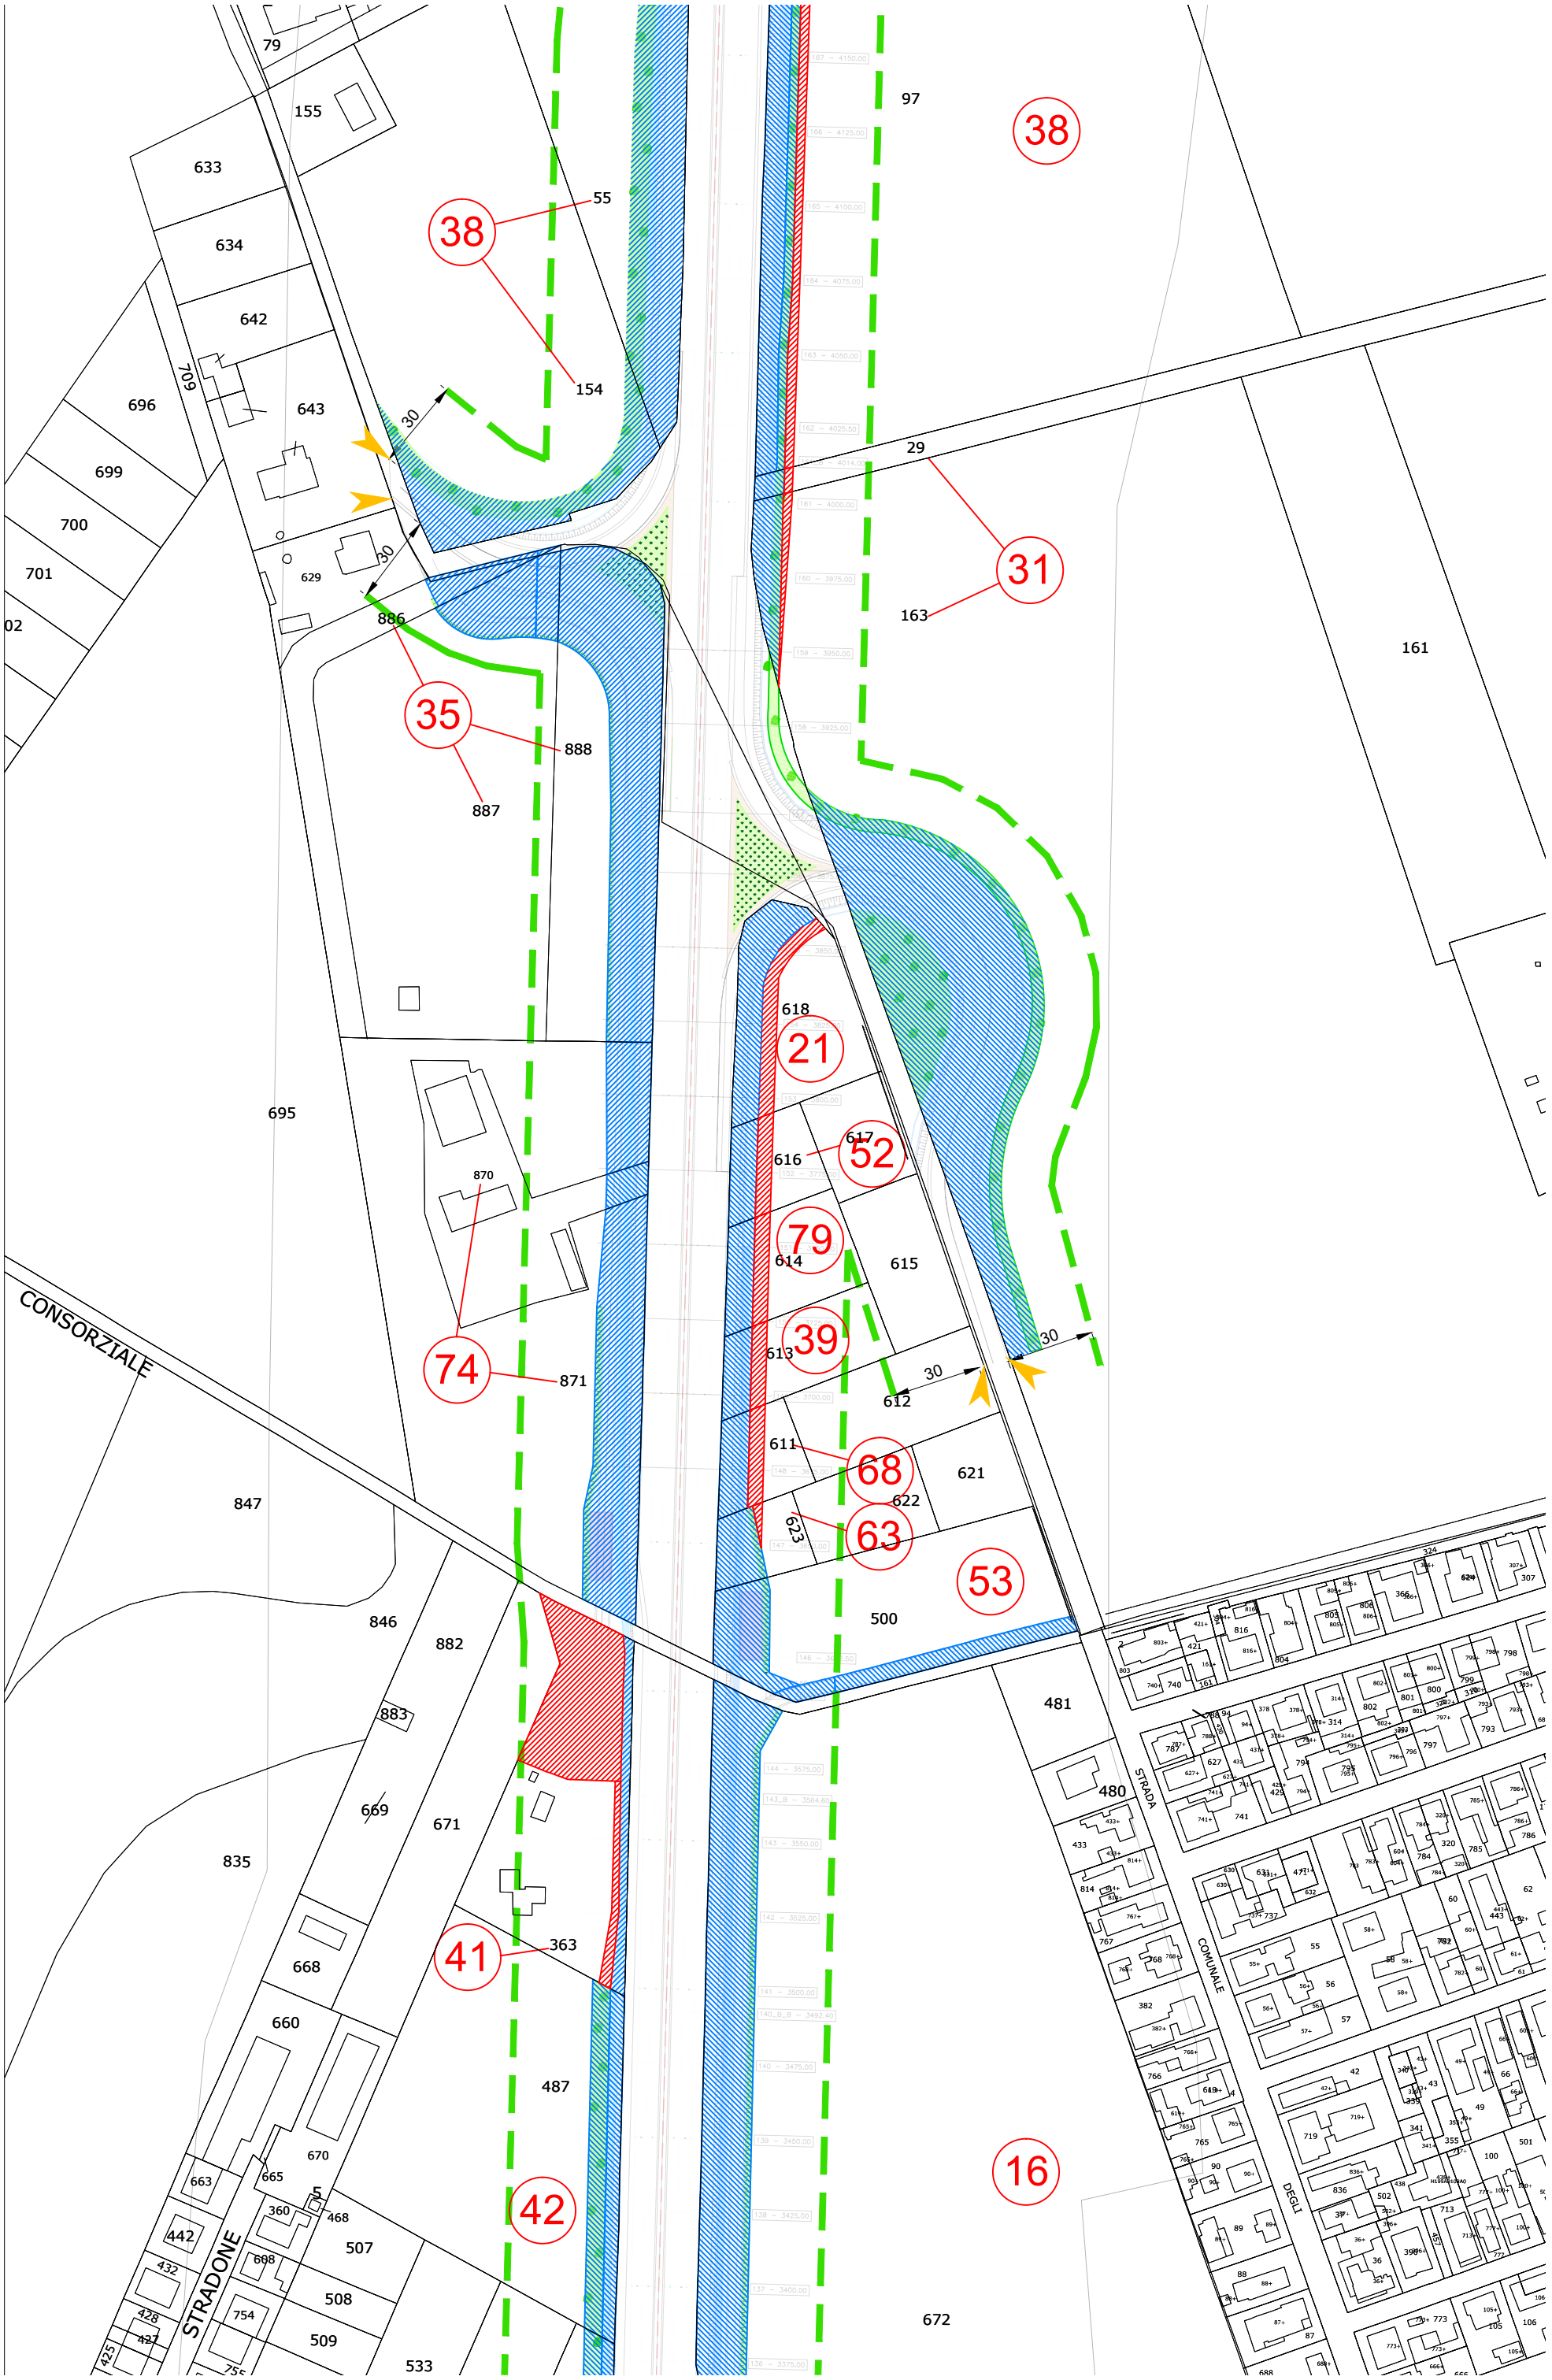
79
155
633
634
642
709
696
643
699
700
701
02
629
30
886
35
888
887
38
55
154
97
38
29
31
163
161
695
870
74
871
618
21
617
616
52
79
614
615
39
613
612
611
68
621
622
623
63
53
500
847
846
882
883
669
671
835
668
660
670
665
663
442
432
428
427
425
360
468
507
508
509
754
608
533
487
363
41
42
672
481
480
STRADA
COMUNALE
DEGLI
CONSORZIALE
16

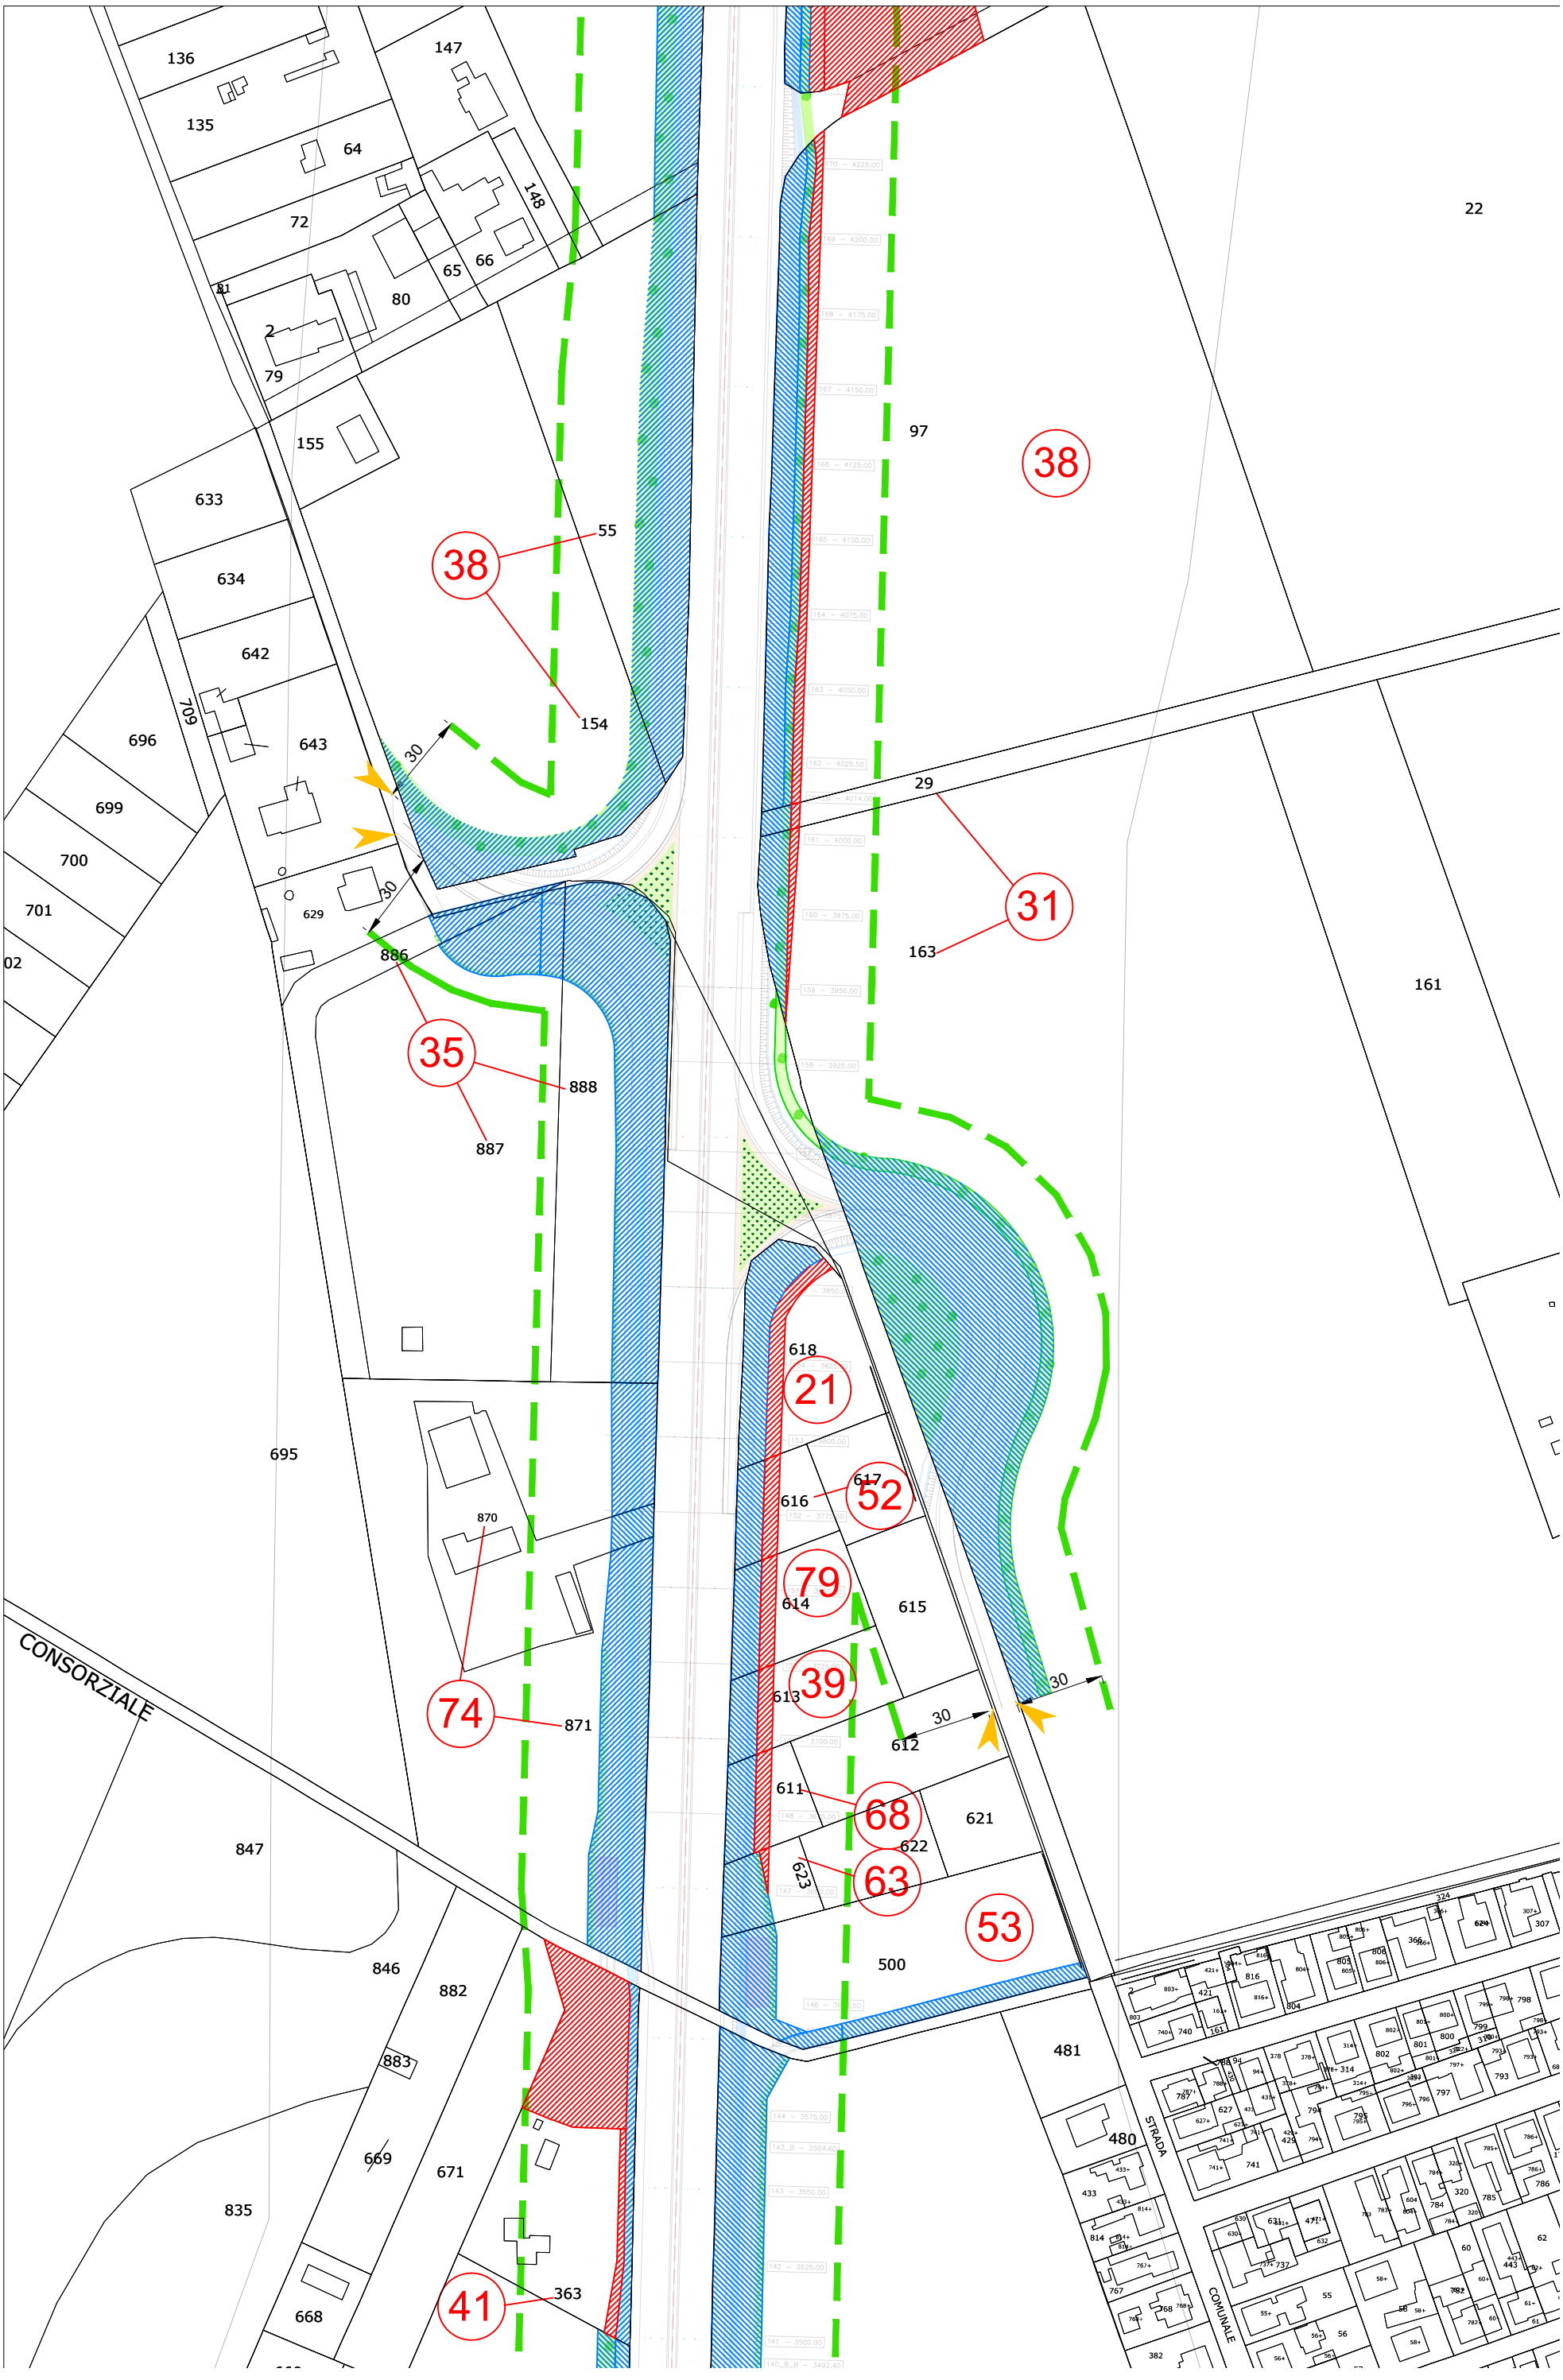
136
135
147
64
148
72
65
66
81
80
2
79
155
633
634
642
707
696
643
699
700
701
02
629
695
22
97
38
55
154
30
29
31
163
161
886
35
888
887
618
21
52
617
616
870
79
614
615
74
871
39
613
612
611
68
621
622
623
63
53
500
481
480
STRADA
COMUNALE
847
846
882
883
669
671
835
668
41
363
CONSORZIALE

Fg. 107

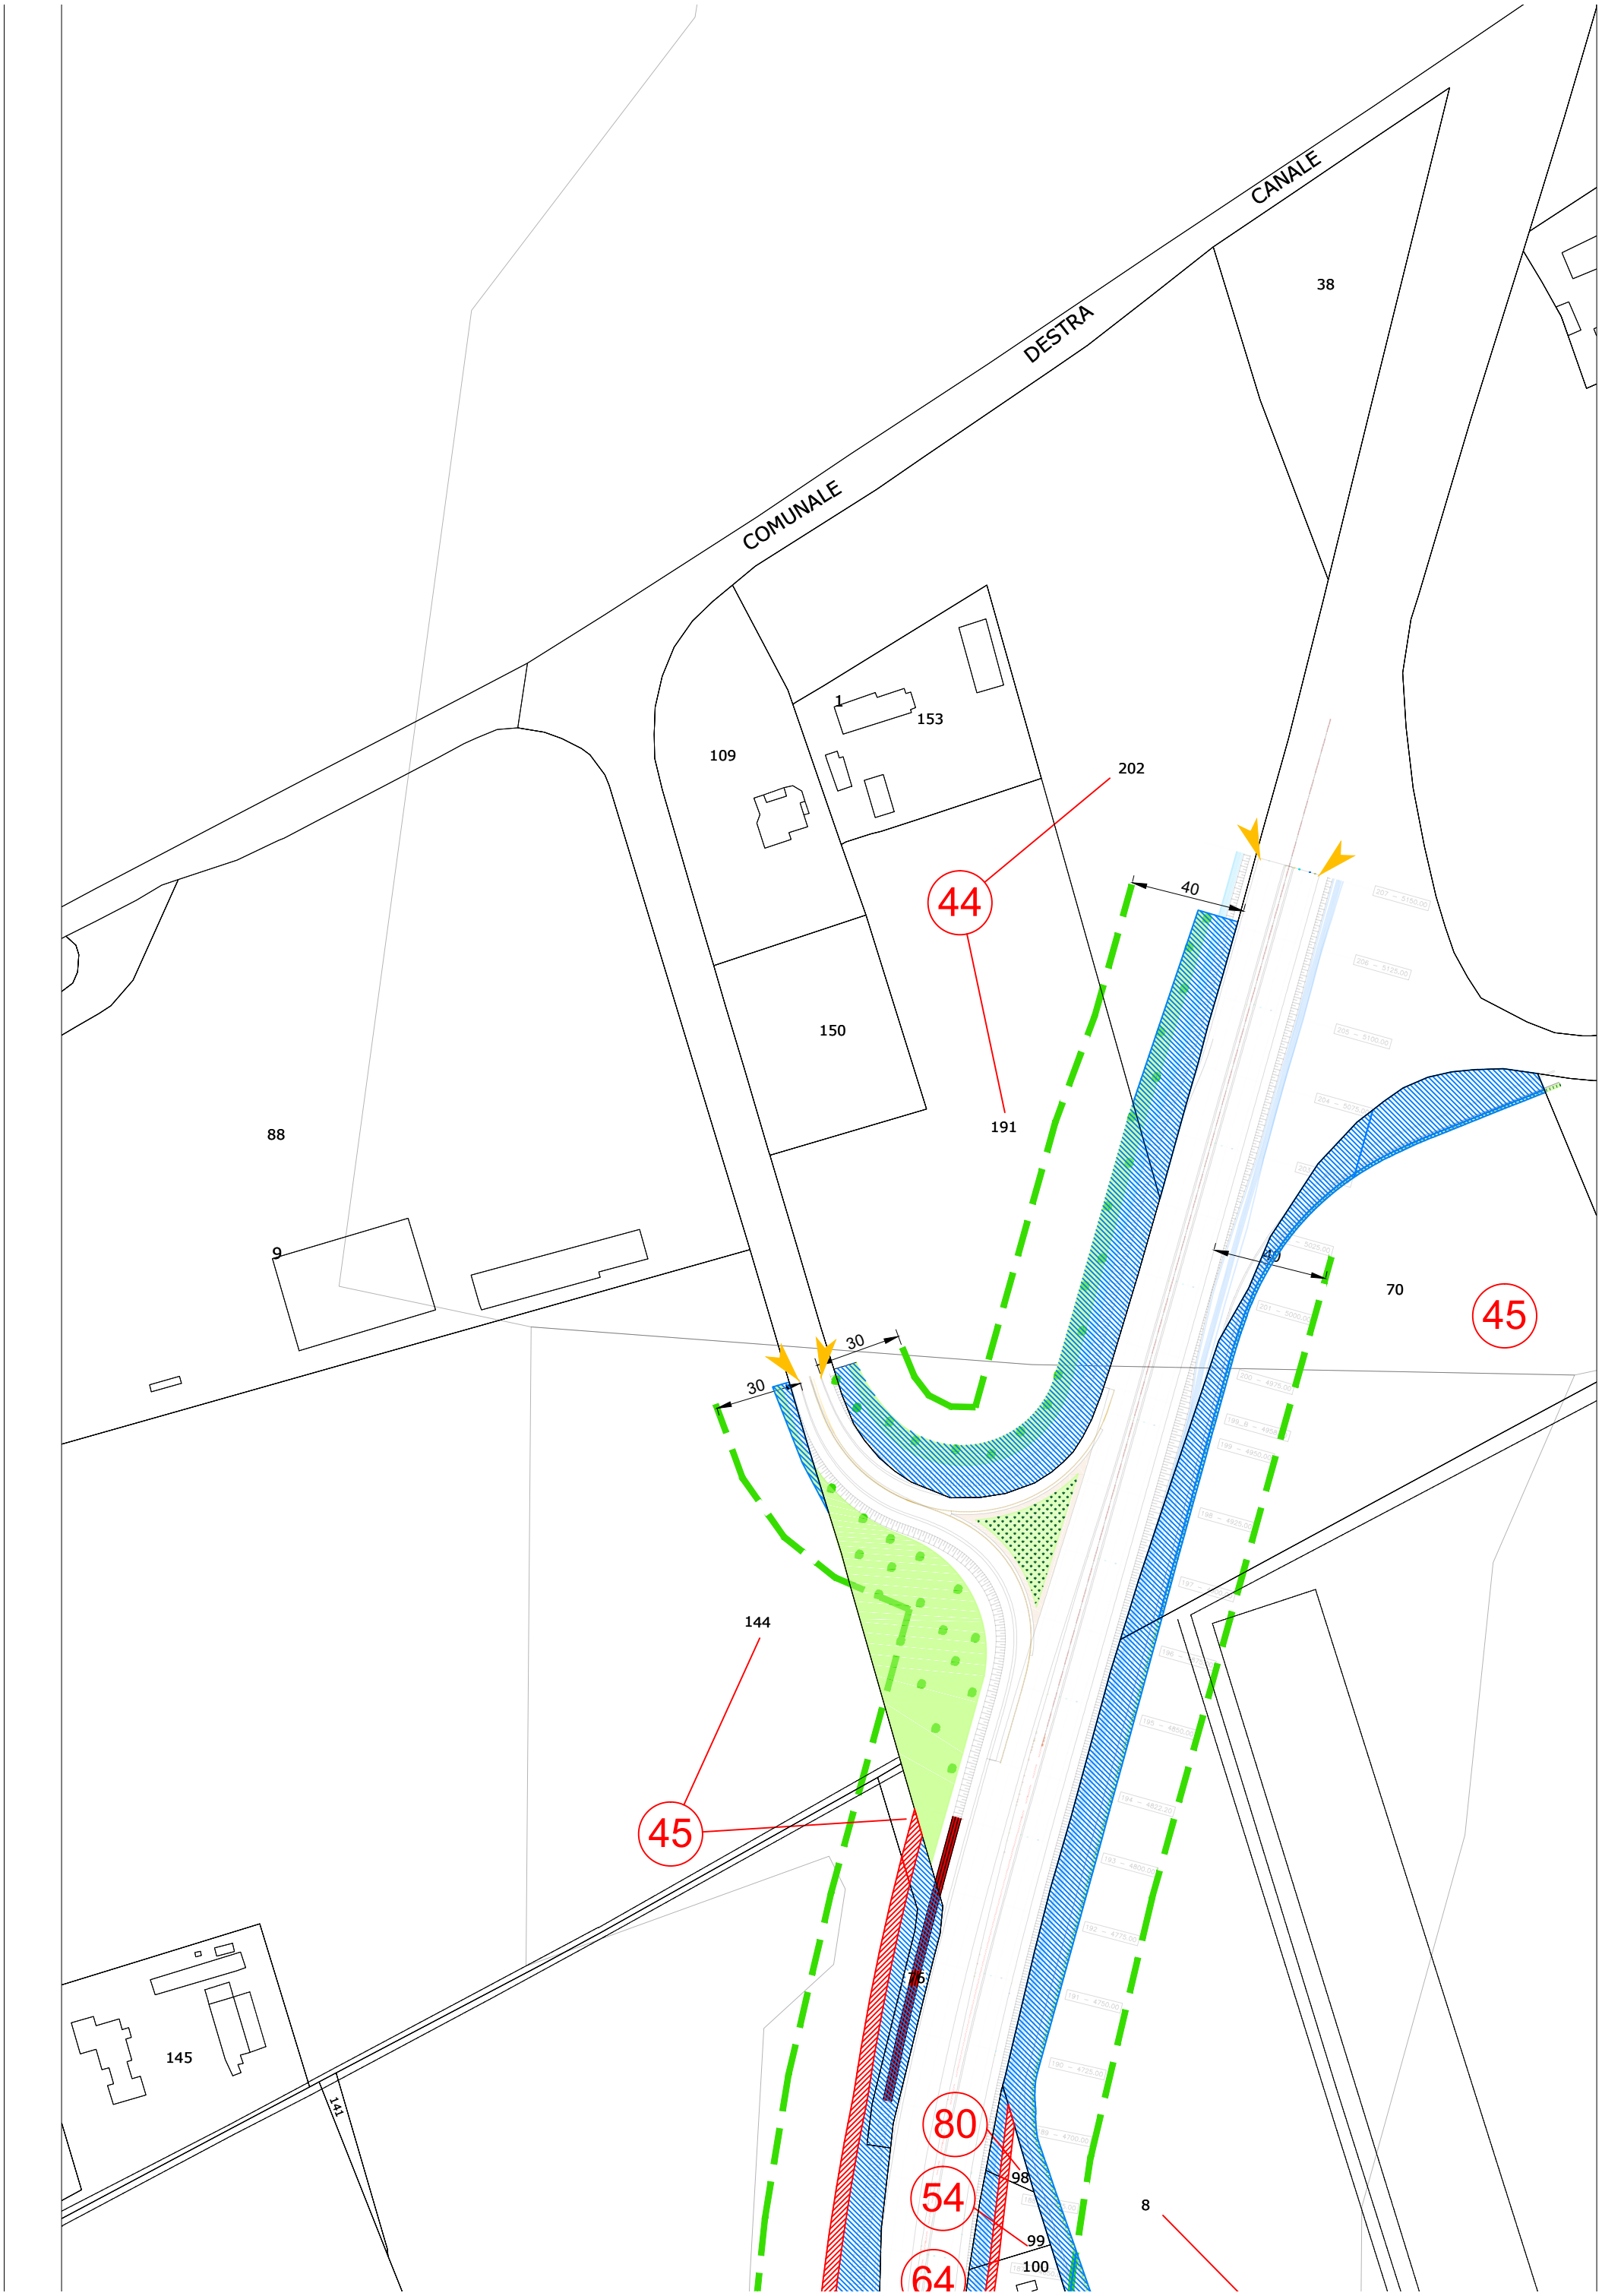
CANALE
DESTRA
COMUNALE
38
1
153
109
202
44
40
150
191
88
9
30
30
70
45
144
45
145
141
76
80
98
54
99
100
64
8

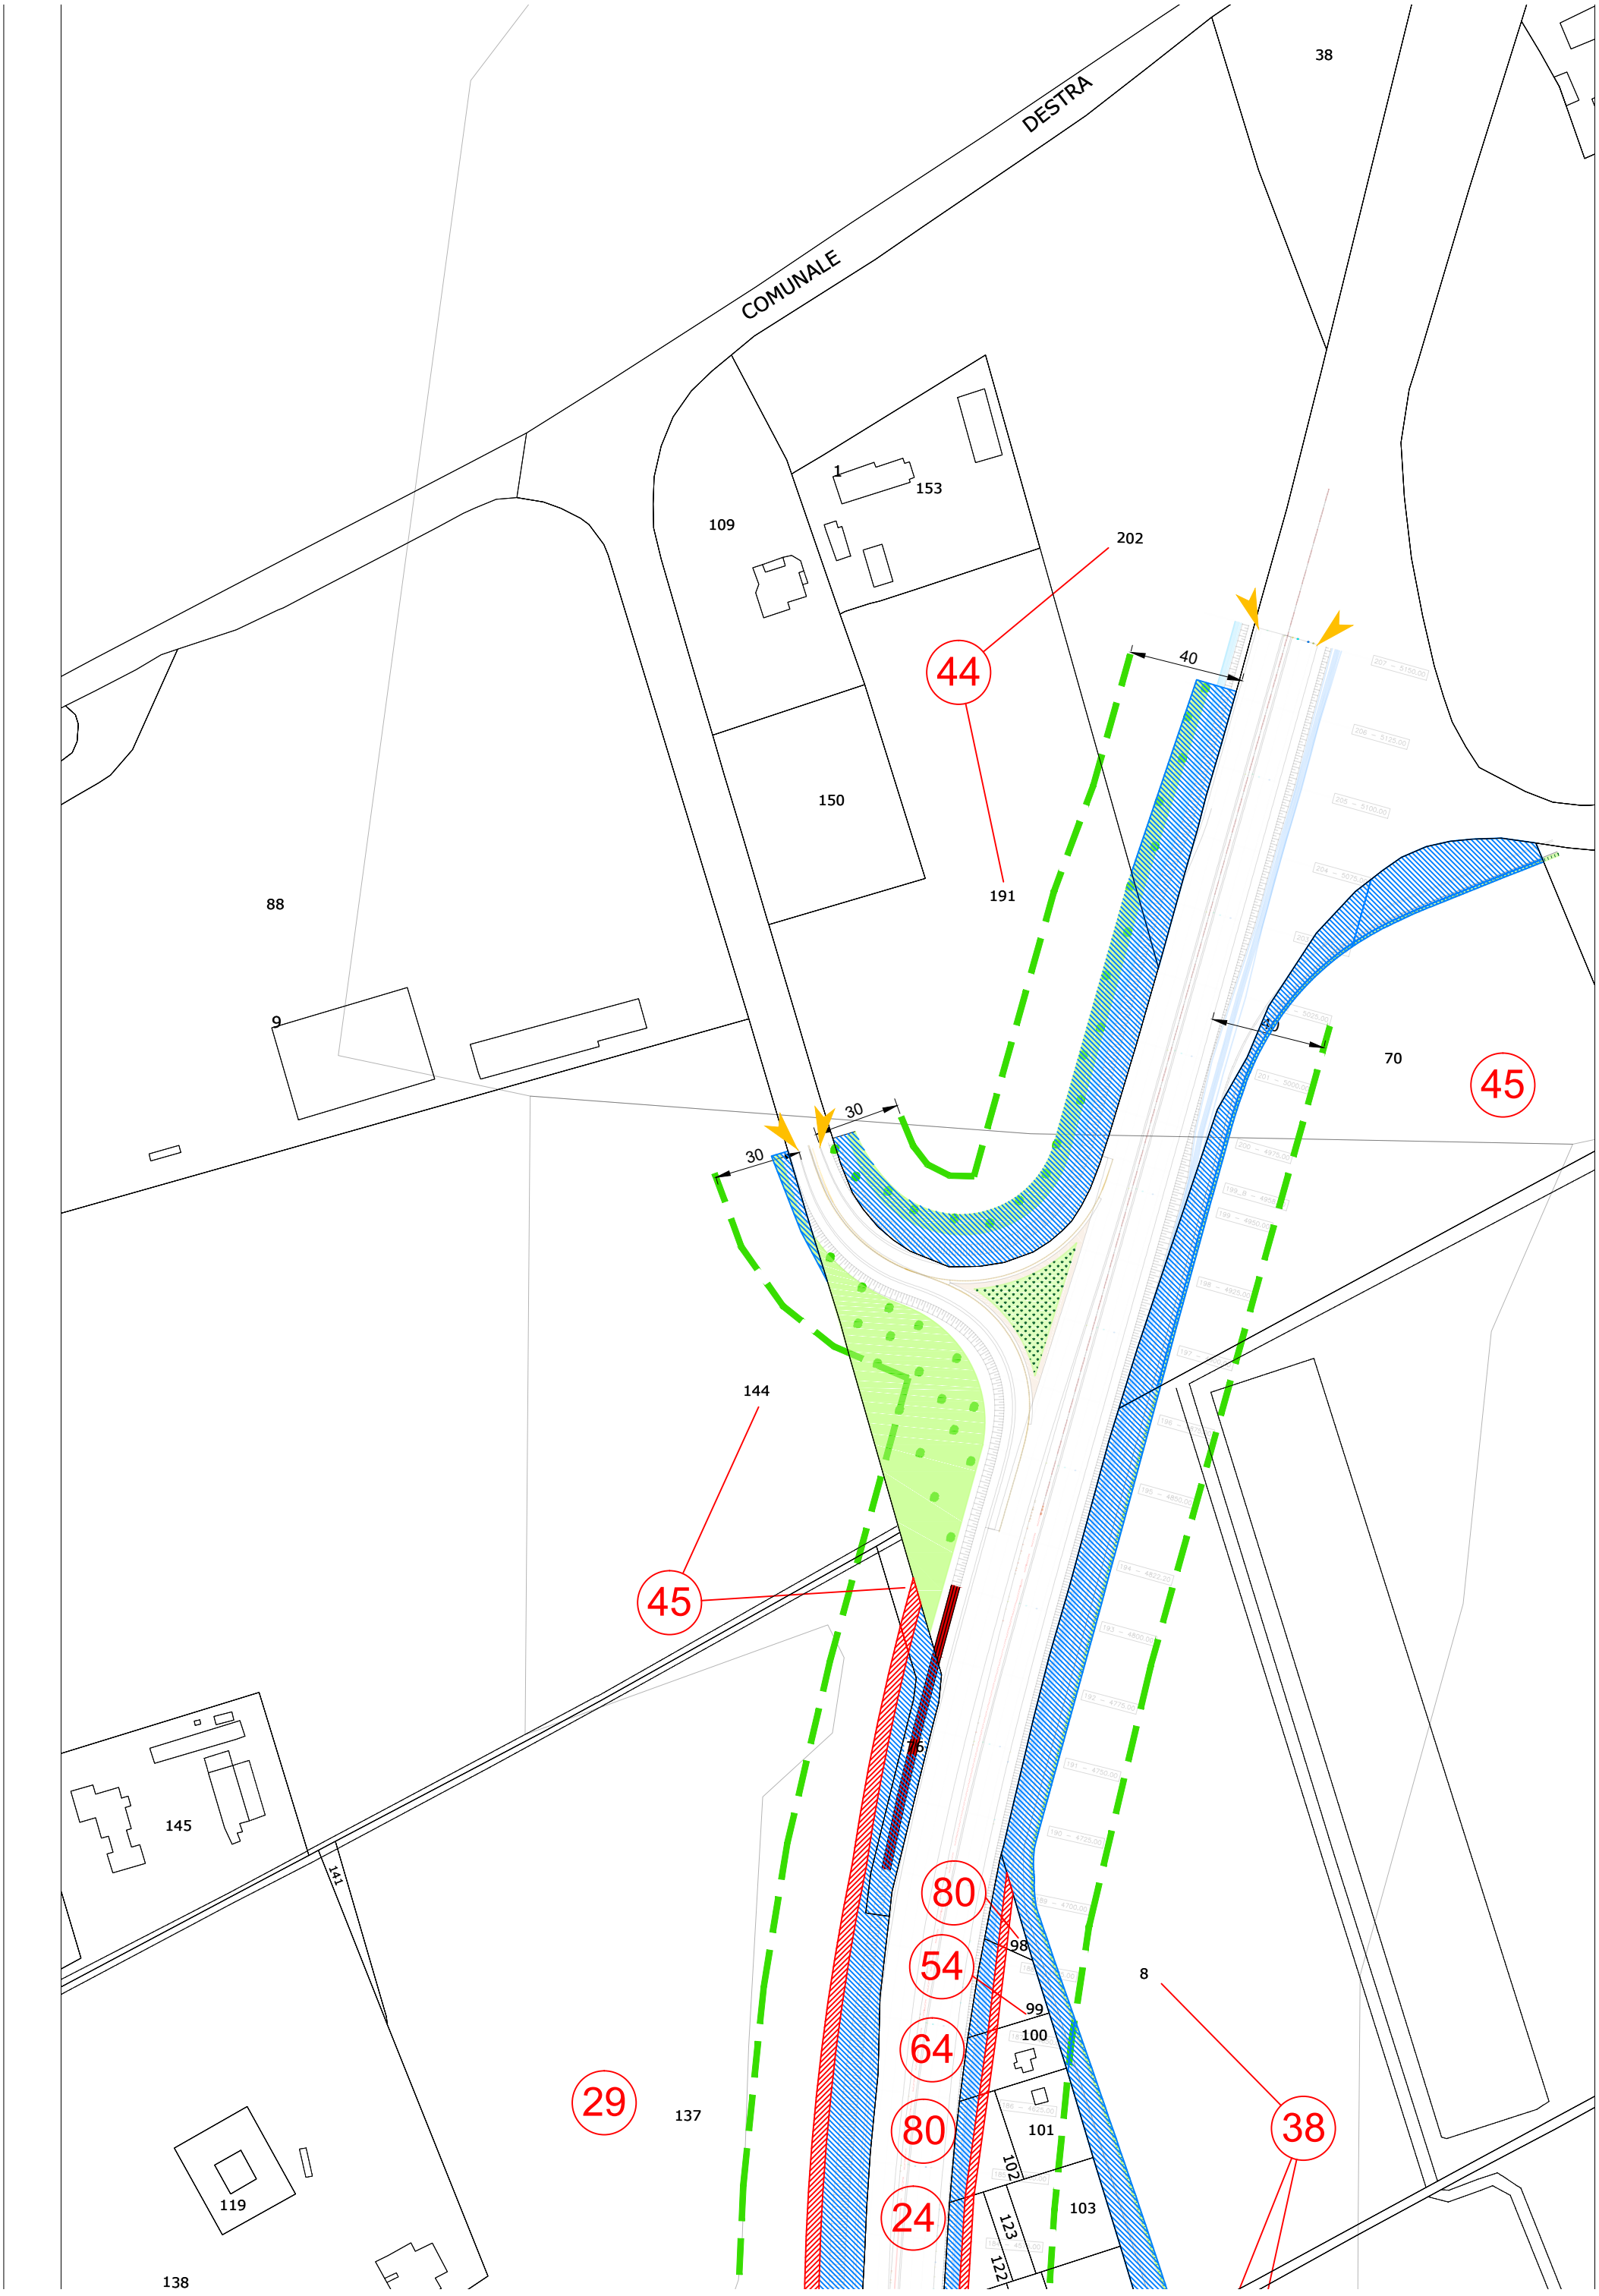

COMUNALE
DESTRA
38
1
153
109
202
44
40
150
191
88
9
70
45
30
30
144
145
141
119
138
137
29
80
54
64
80
24
98
99
100
101
102
103
123
122
8
38


Comune di Ravenna
Area Pianificazione Territoriale

Ricognizione Vincoli Espropriativi e Dichiarazioni di Pubblica Utilità con valenza di POC

Località: Ravenna
Ambito: RPU28 - Impianto elettrico 15 KV ZORA 1156

RPU28

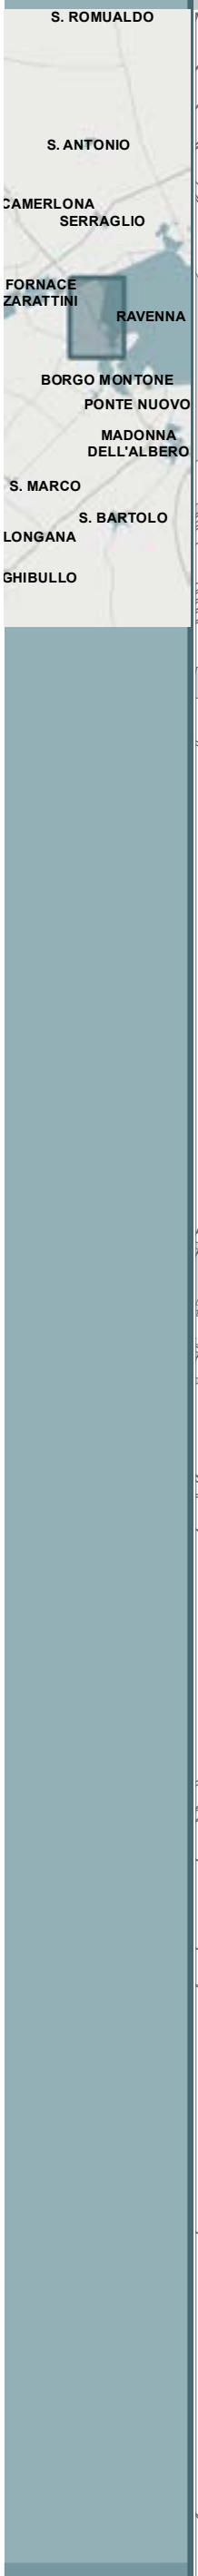

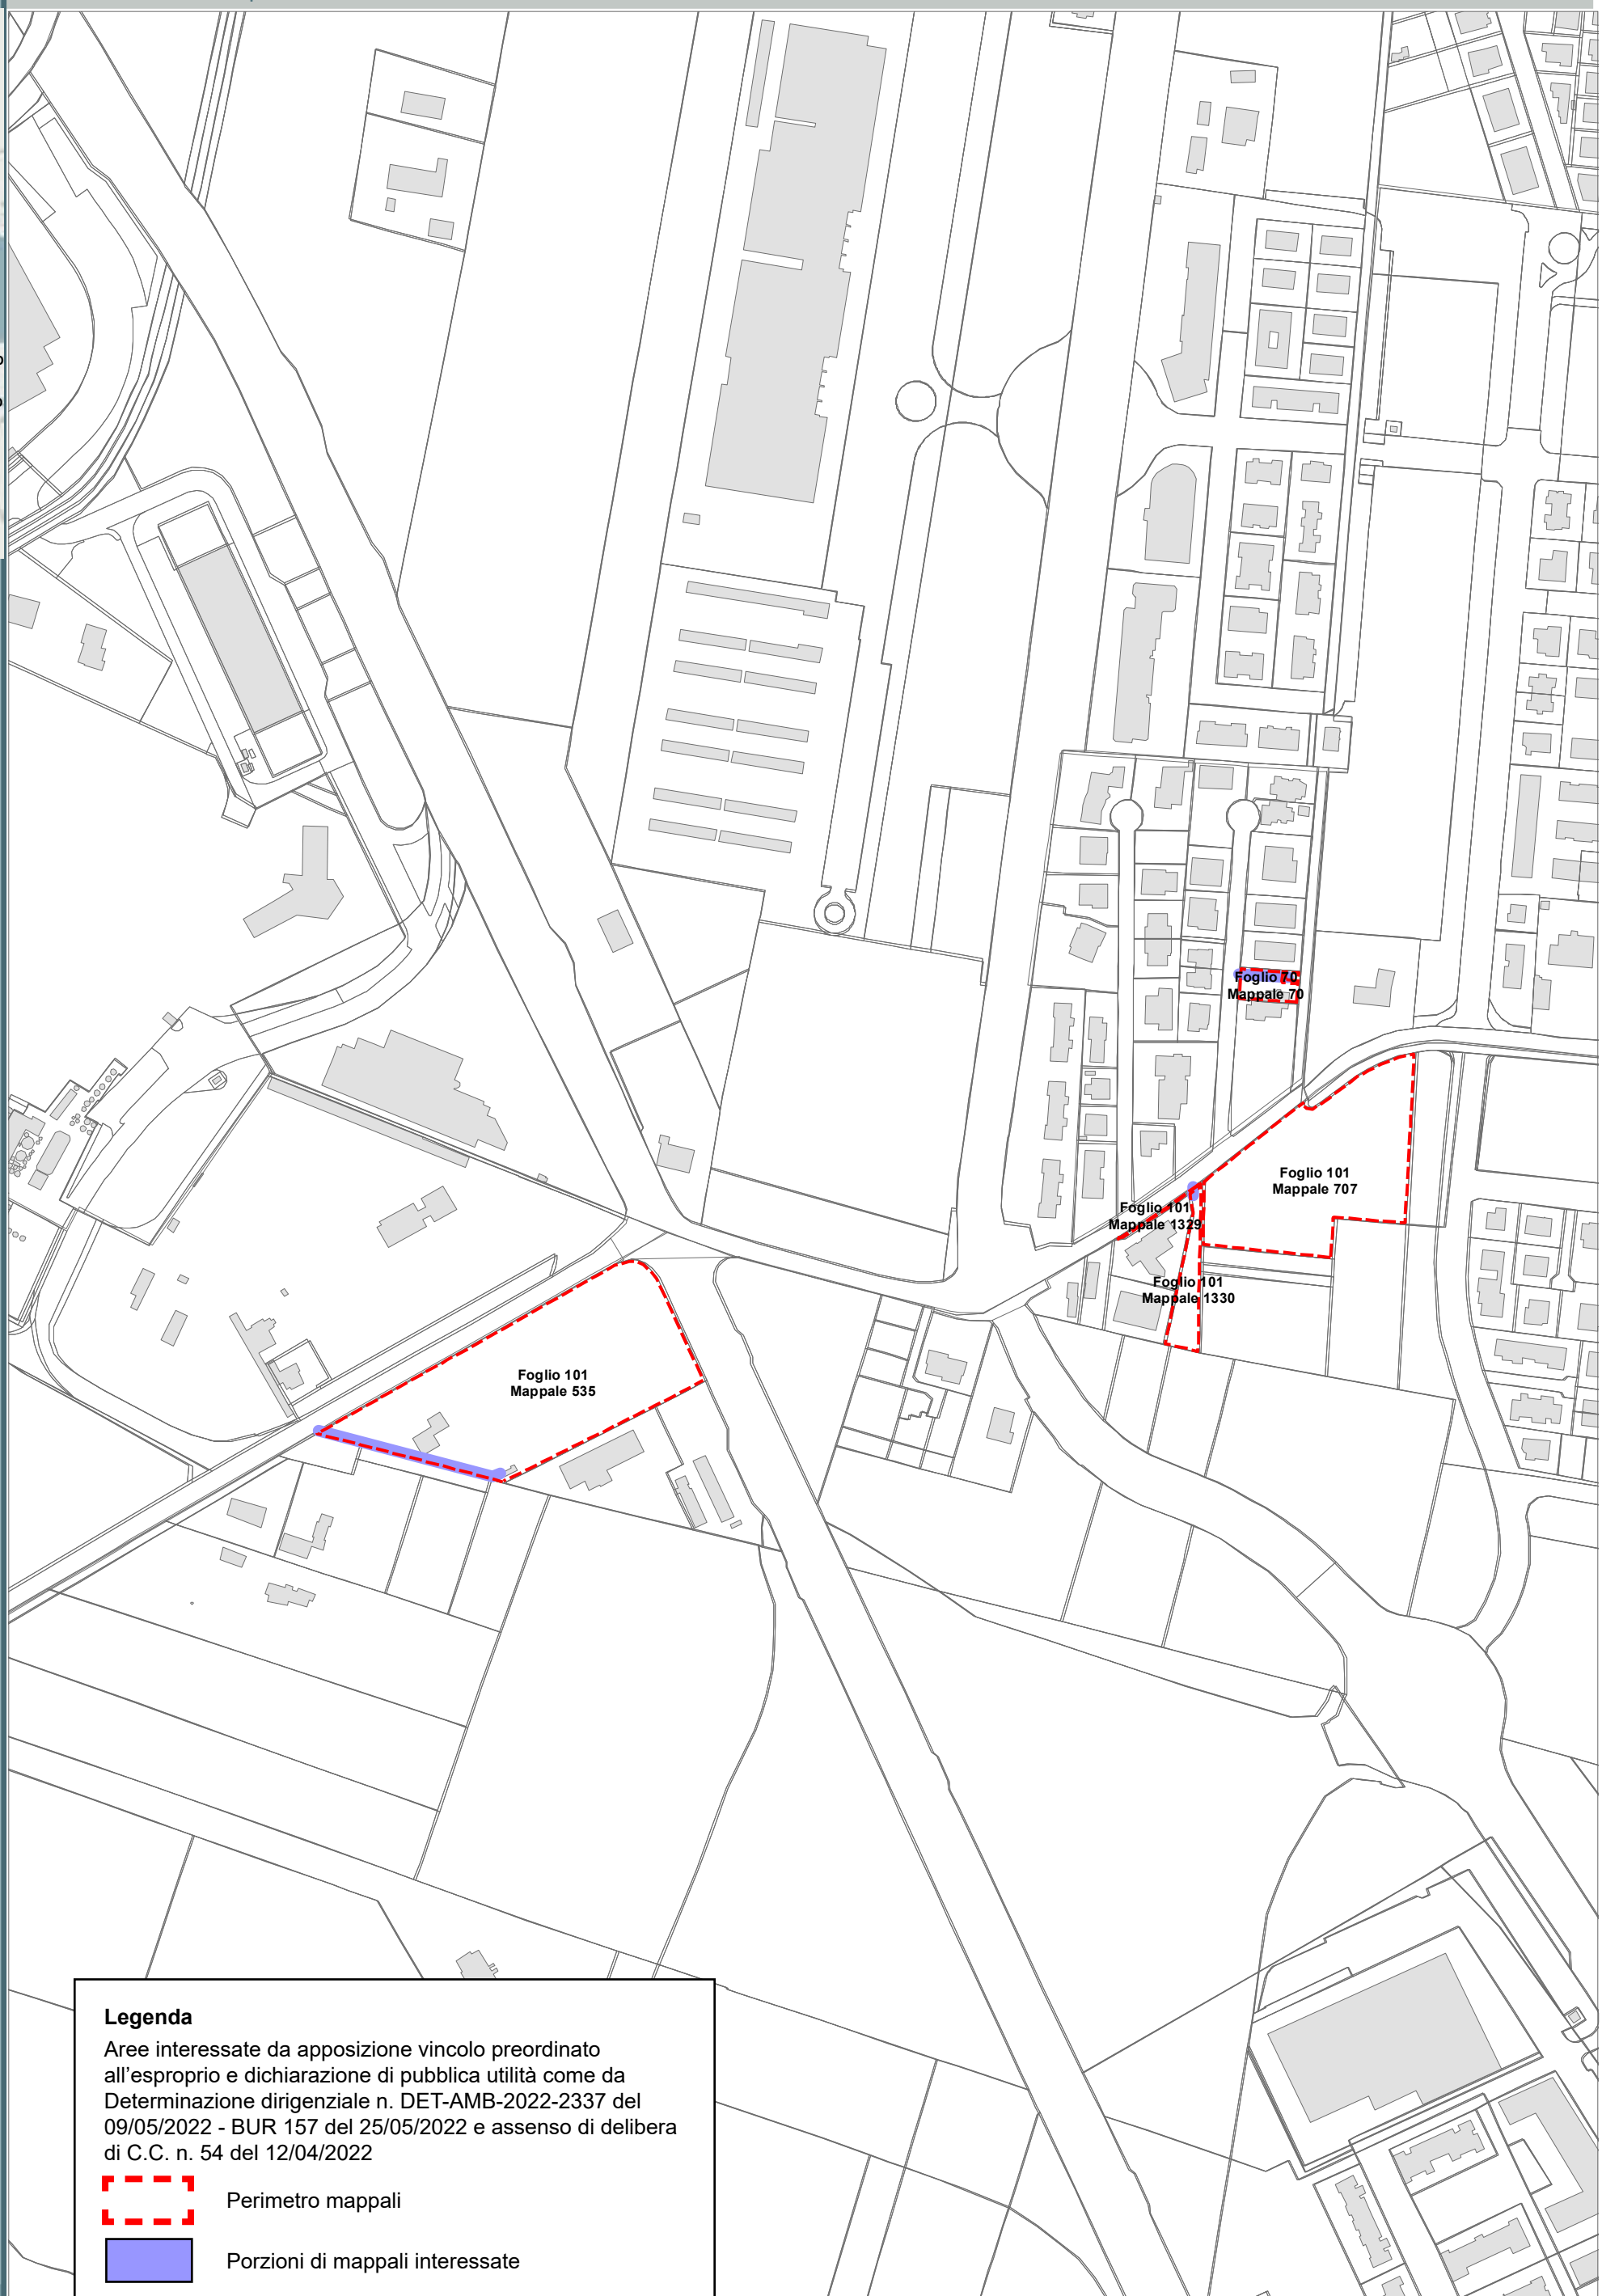

Legenda

Aree interessate da apposizione vincolo preordinato all'esproprio e dichiarazione di pubblica utilità come da Determinazione dirigenziale n. DET-AMB-2022-2337 del 09/05/2022 - BUR 157 del 25/05/2022 e assenso di delibera di C.C. n. 54 del 12/04/2022

Perimetro mappali


Porzioni di mappali interessate

Scala 1: 3000



Completamento asse viario principale est–ovest da via Stradone fino a viale Europa e relativo sistema rotatorio

PLANIMETRIA GENERALE CATASTALE
SCALA 1:2000

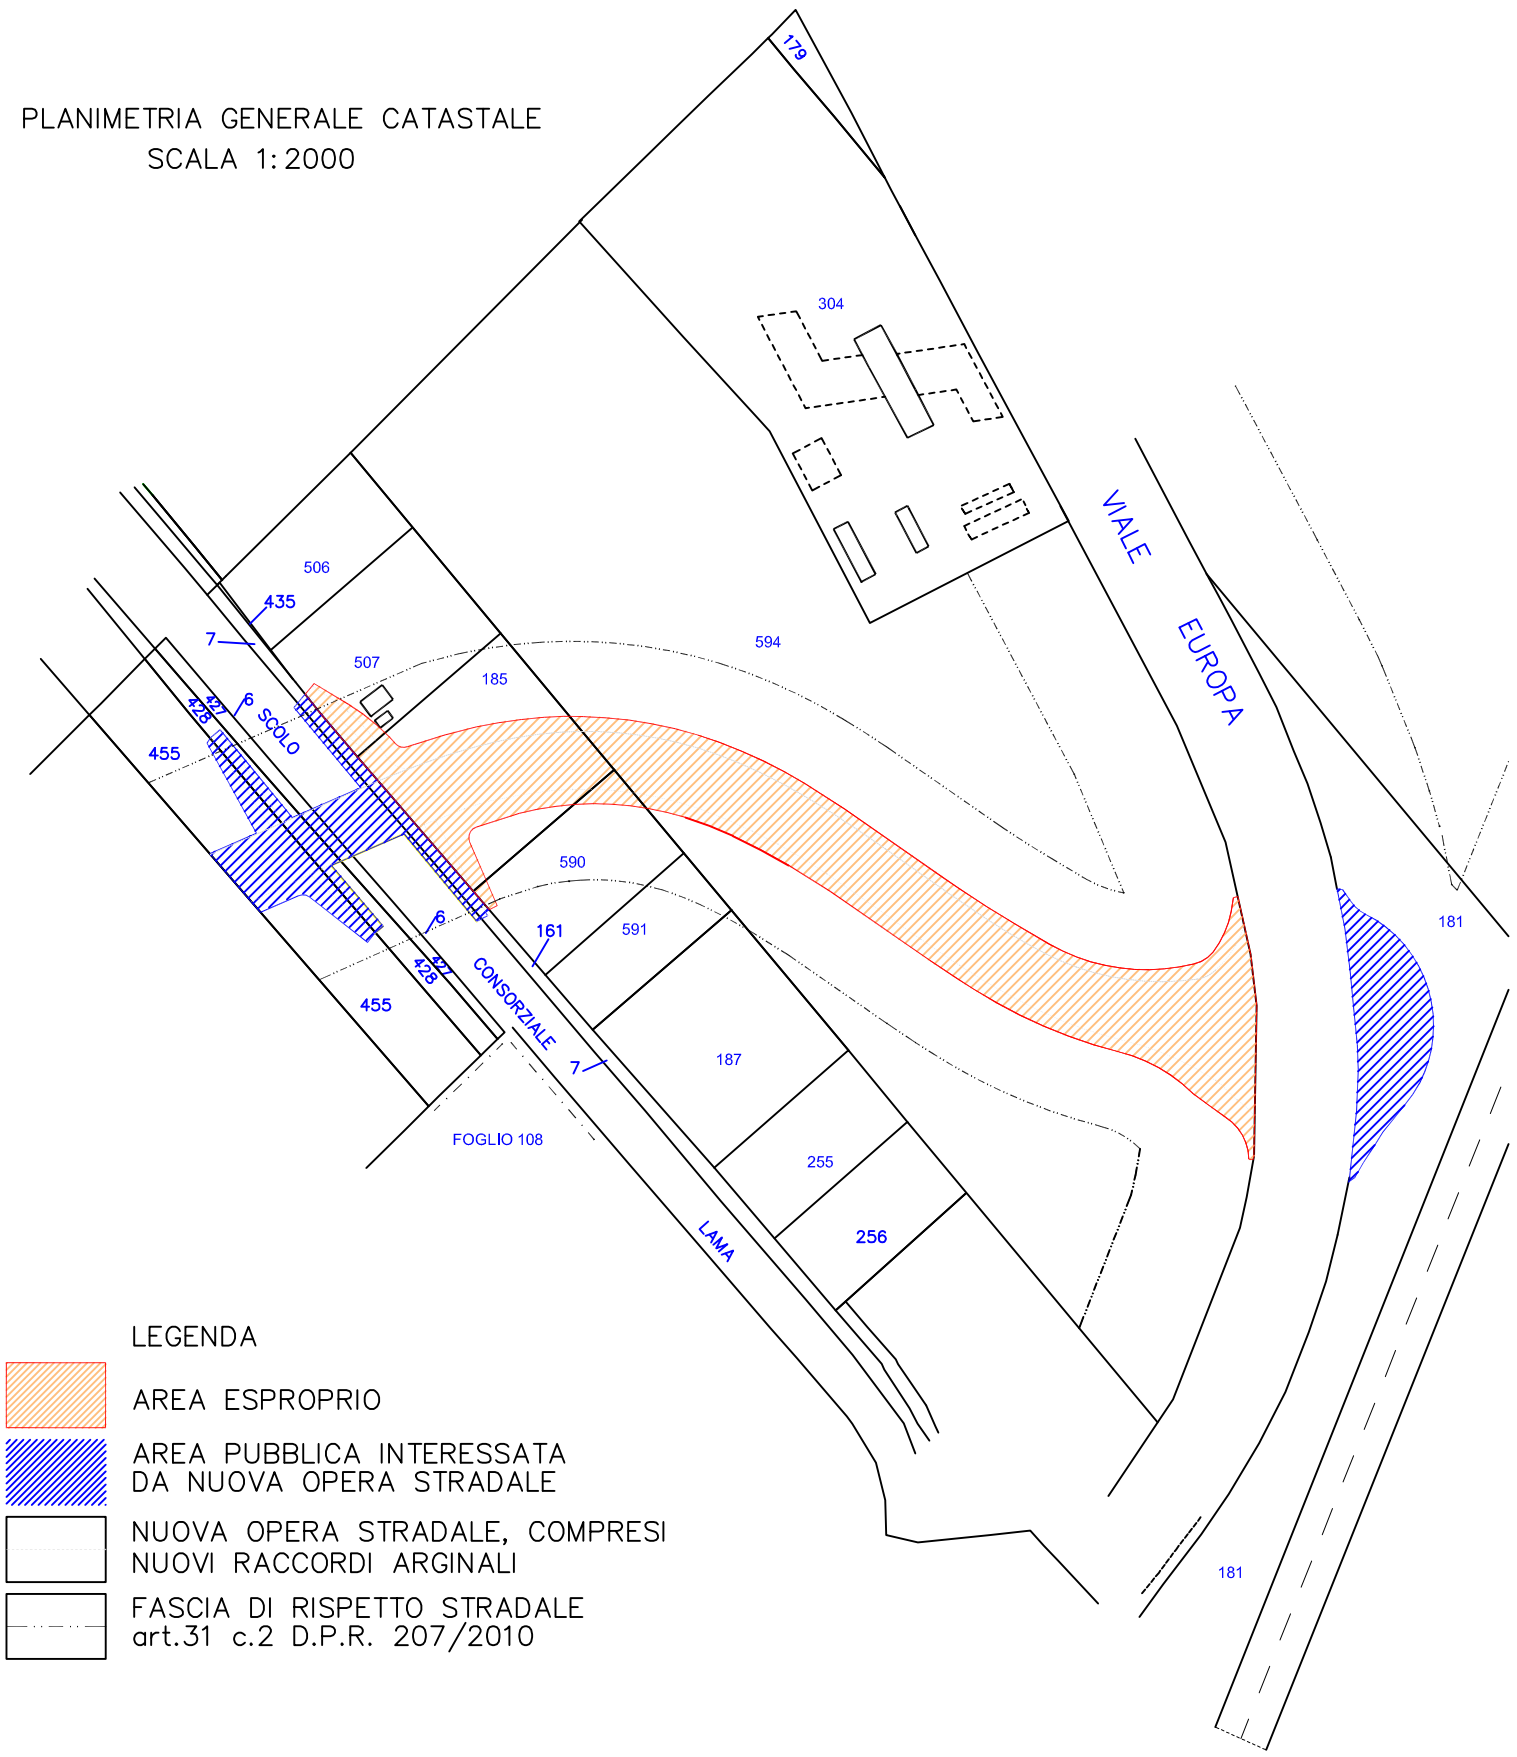


Aree interessate da apposizione del vincolo preordinato all'esproprio e dichiarazione di pubblica utilità. Determina dirigenziale 3586/2021: Procedimento Unico Completamento Asse Viario Stradone - Europa, pubblicata sul BUR n. 300 del 12/10/2022

Località: Fornace Zarattini
Ambito: RPU30 - Elettrodotto a 15 KV ZORA 740

RPU30



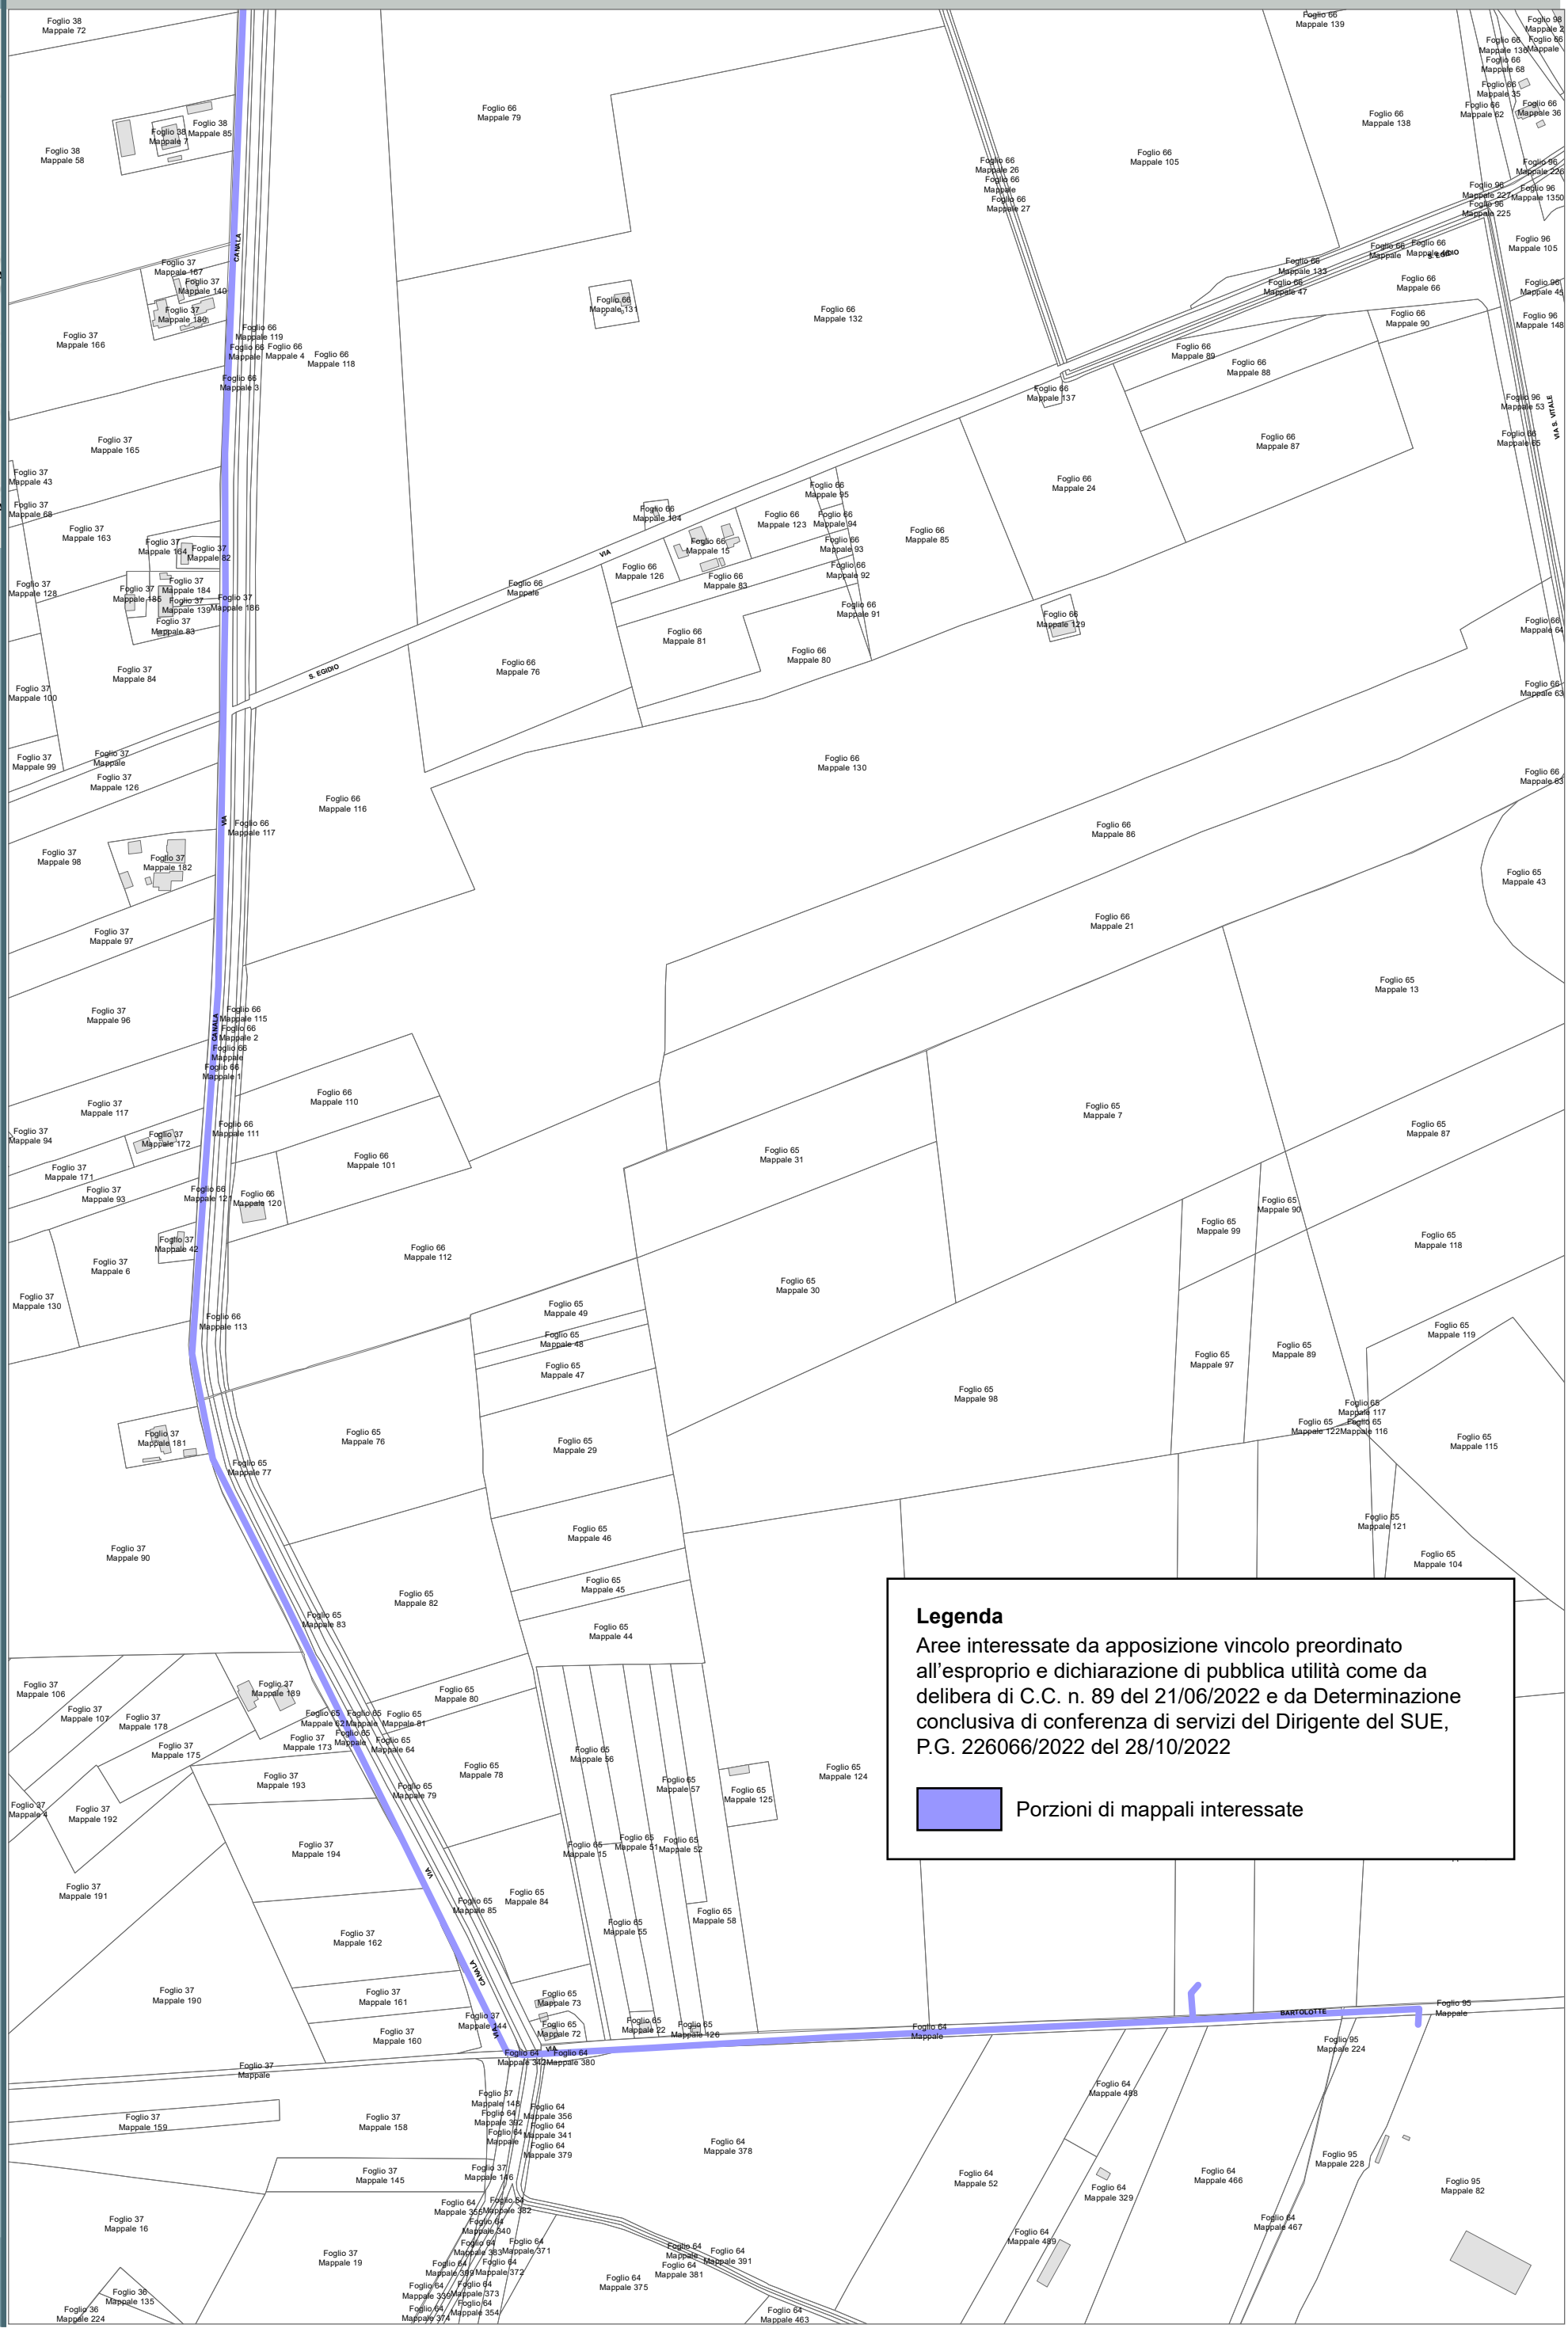

Legenda


Aree interessate da apposizione vincolo preordinato all'esproprio e dichiarazione di pubblica utilità come da delibera di C.C. n. 89 del 21/06/2022 e da Determinazione conclusiva di conferenza di servizi del Dirigente del SUE, P.G. 226066/2022 del 28/10/2022

Porzioni di mappali interessate

Scala 1: 5000

Località: Fornace Zarattini
Ambito: RPU30 - Elettrodotto a 15 KV ZORA 740

RPU30

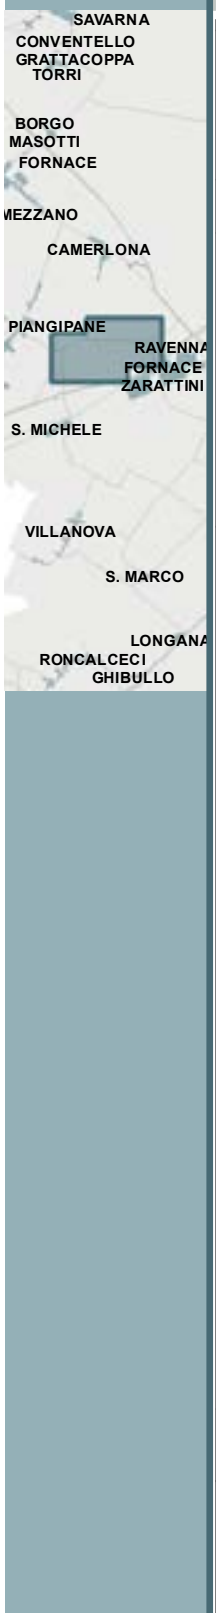

Legenda

Aree interessate da apposizione vincolo preordinato all'esproprio e dichiarazione di pubblica utilità come da delibera di C.C. n. 89 del 21/06/2022 e da Determinazione conclusiva di conferenza di servizi del Dirigente del SUE, P.G. 226066/2022 del 28/10/2022

Porzioni di mappali interessate

Scala 1: 5000


VALLI
DEL DELTA DEL PO
DI
COMACCHIO
Foce del Reno
Mandriole
Casal Bosetti
Marina Romea
PINETA SAN VITALE
Porto Corsini
Marina di Ravenna
Punta Marina
RAVENNA
Lido Adriano
Classe
PINETA DI CLASSE
PARCO
DEL DELTA
DEL PO
Lido di Classe
Lido di Savio
Savio
Bagnacavallo
Russi
Godo
Mezzano
Fiumazzo
Alfonsine
Conventello
Lavezzola
Fruges
Cotignola
Villanova
Longana
Roncalceci
Campiano
Cassola
Piangipane
Boncellino
Pezzolo
Piangipane
Fiorentina
Cerchia
Villafranca di Forlì
Bubano
Castiglione
Ponte Vecchio
Ponte Nuovo
Ponte Ghibellino
Ponte Pietra
Ponte Marino
Ponte Fusco
Ponte Nuovo
Ponte Vecchio
Ponte Pietra
Ponte Ghibellino

LEGENDA

Fascia di vincolo preordinato all'esproprio (v.p.e.) coincidente con la fascia di servitu'

A — Ampliamento impianto esistente

S — Strade di accesso definitive

Aree soggette a vincolo preordinato all'esproprio (v.p.e.) destinate a interventi di mitigazione ambientale

Impianti in progetto

Impianti esistenti

Metanodotto in progetto - Ottimizzazione di tracciato

Metanodotto in progetto - Tracciato di progetto

Altri metanodotti in progetto

Condotta in progetto da altra opera

Condotta in esercizio

Condotta da dismettere

Attraversamento con Tubo di Protezione

Attraversamento in Microtunnel / Cunicolo in CLS

Attraversamento in TOC

V1 — Vertice

P2 — Picchetto

Punto di intercettazione di linea

Punto di intercettazione di derivazione importante - linea

Punto di intercettazione di derivazione importante - derivazione

Punto di intercettazione con discaggio di allacciamento

Punto di intercettazione di derivazione importante con discaggio - linea

Punto di intercettazione di derivazione importante con discaggio - derivazione

Punto di intercettazione di derivazione semplice stacco da linea

L/R — Punto di lancio e ricevimento pigs

Nota: Fogli Catastali aggiornati a Giugno 2022

DATI TECNICI FUNZIONALI

LETTI DI POSA	
RIPRISTINI MORFOLOGICI	
PARALLELISMO	
AREE SOGGETTE A V.P.E.	
IMPIANTO IN PROGETTO	
STRADE DI ACCESSO DEFINITIVE	
ALLARGAMENTI	
STRADE DI ACCESSO PROVVISORIE ALLE AREE DI PASSAGGIO	
PIAZZOLE PROVVISORIE PER MATERIALI	
FUNZIONI DEL "PUNTO"	

CONFINI AMMINISTRATIVI

DATI CARATTERISTICI

DATI DI COSTRUZIONE

PRESSIONE DI PROGETTO **100.0/75.0**bar
PRESSIONE MASSIMA DI ESERCIZIO (MOP) **100.0/75.0**bar
GRADO DI UTILIZZAZIONE DICHIARATO **f - 0.57/0.72**

REALIZZATO IN CONFORMITA' AL **D.M. 17/04/2008**
CONFORMITA' AL D.M NUMERO **D.M. 17/04/2008**
PER MODIFICHE REALIZZATE SUCCESSIVAMENTE

RIVESTIMENTO GIUNTI DI SALDATURA

Fasce Termorestringenti

DATI GENERALI


DN	**650**	SP	**[UNI-EN]**	m
DN	**900**	SP	**[UNI-EN]**	m

LUNGHEZZA TOTALE IMPIANTO m.

FASE EMISSIONE Progetto

PLANIMETRIA 1:2000

CONFINI AMMINISTRATIVI

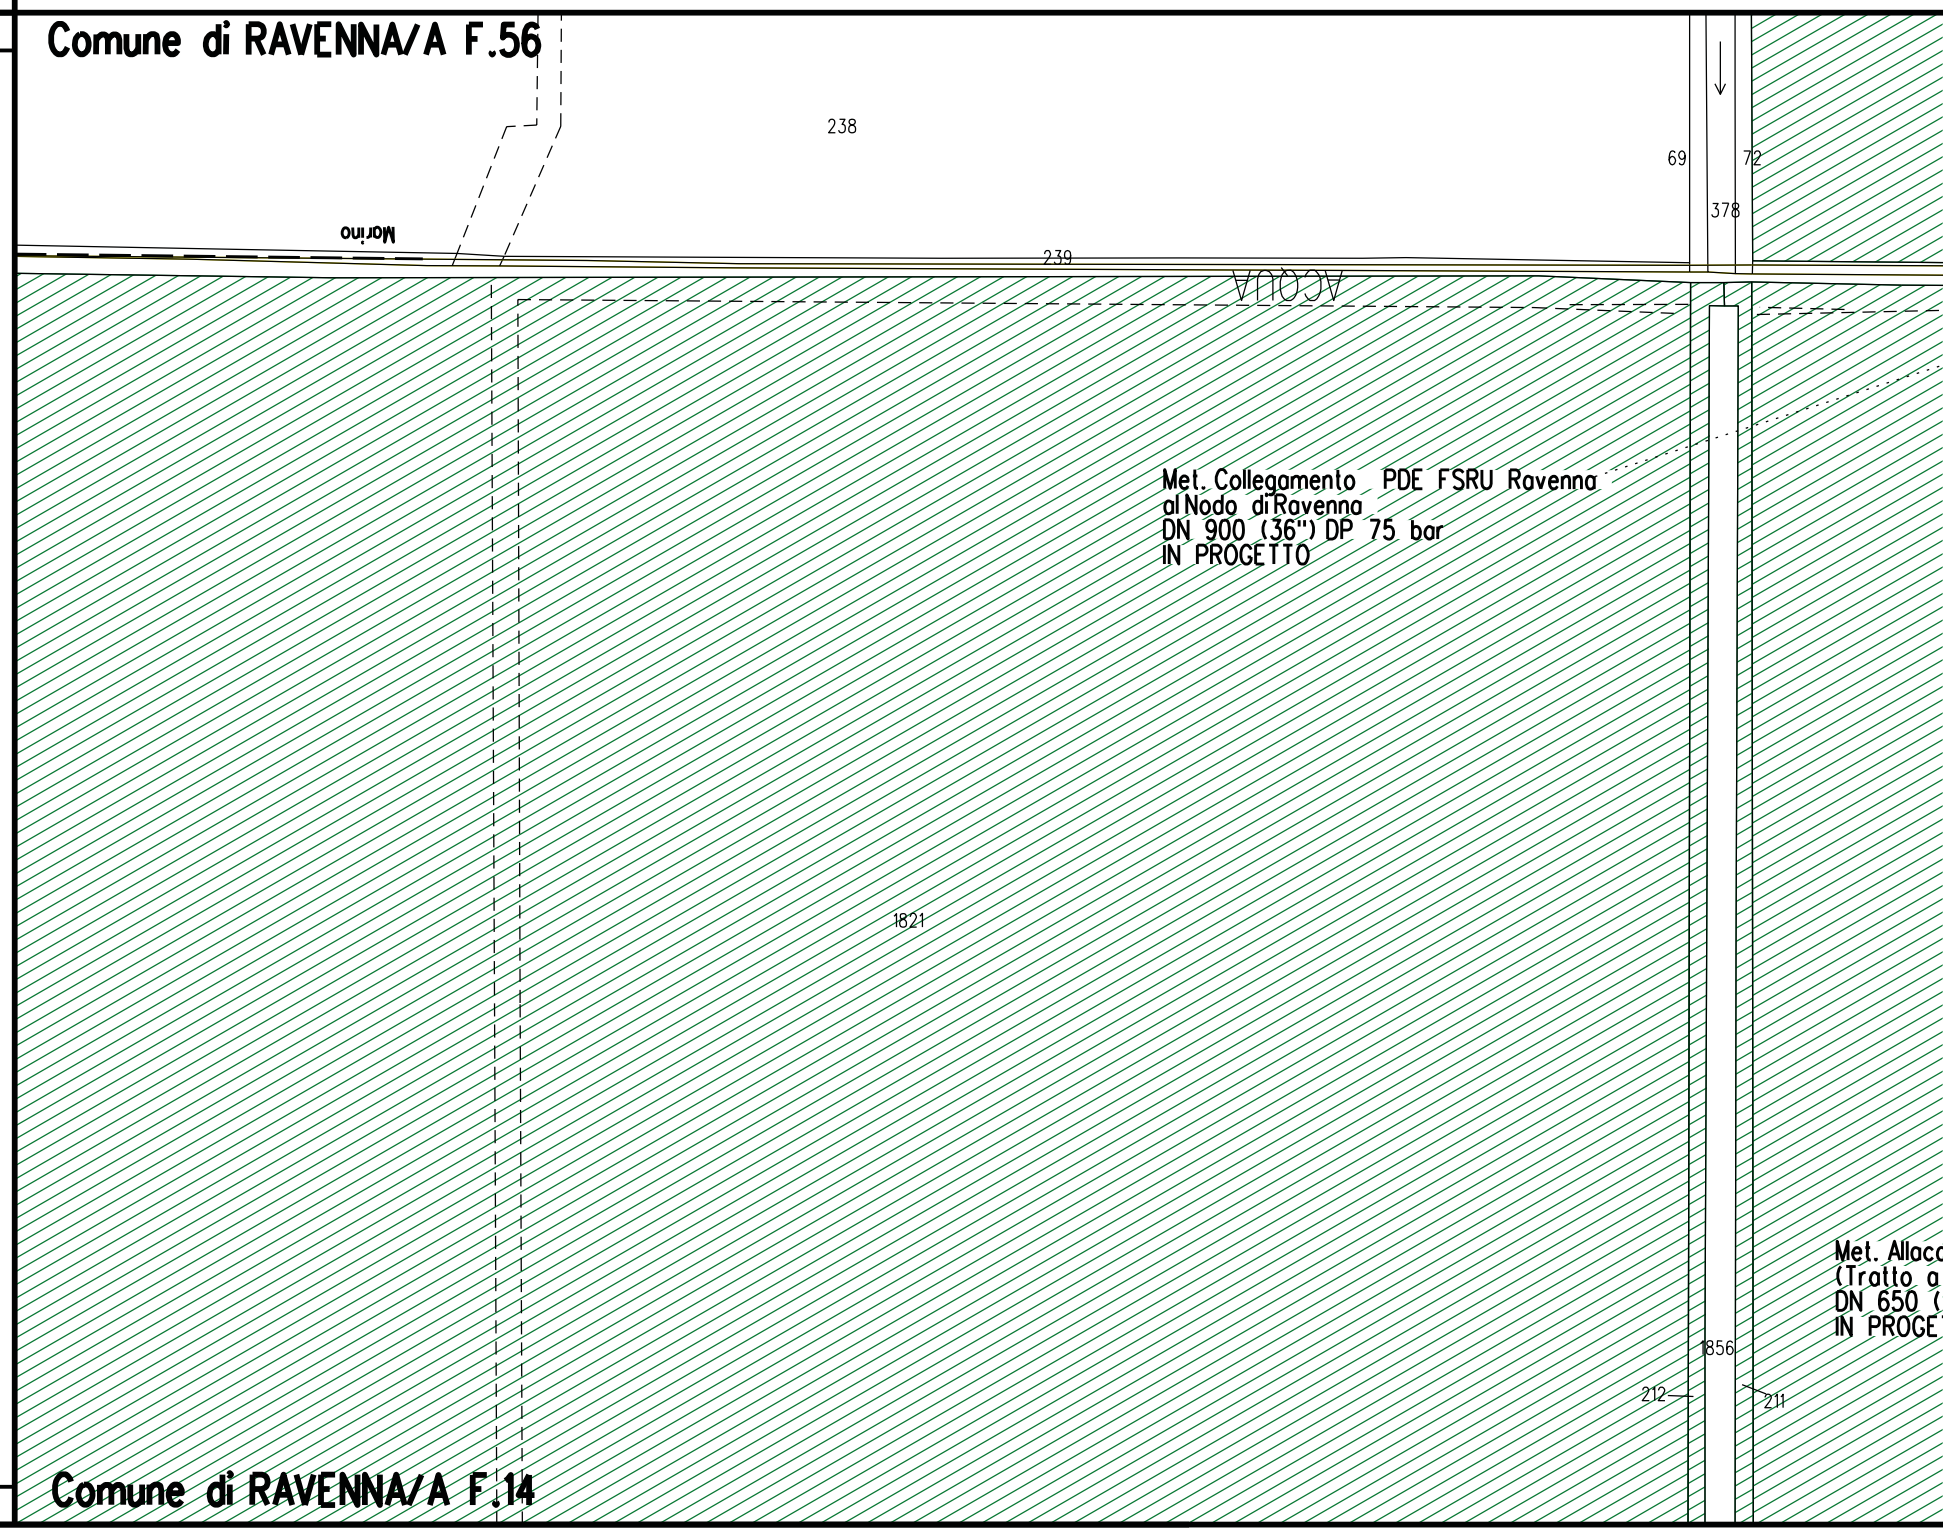

Comune di Ravenna - Area Pianificazione Territoriale - Ricognizione Vincoli Espropriativi e Dichiarazioni di Pubblica Utilità con valenza di POC
RPU31 Autorizzazione Unica FSRU Ravenna (Decreto Commissario Straordinario n.3 del 07/11/22)

A1

Impianto di Regolazione

Impianto di Misura

Comune di RAVENNA/A F.56

428

385

69

72

378

236

407

408

Vecchio

237

235

233

1641

1633

1220

969

1231

912

82

1047

Via

Dell'

Met. Allacciamento FSRU Ravenna
(Tratto a terra)
DN 650 (26") DP 100 bar
IN PROGETTO

1636

PDE FSRU di Ravenna
e impianto di regolazione DP 100-75 bar
IN PROGETTO

1517

1856

212

211

1257

702

1257

1587


67

68

Comune di RAVENNA/A F.14


VALLI
DEL DELTA DEL PO
DI
COMACCHIO
RAVENNA
Foce del Reno
Porto Corsini
Marina di Ravenna
Punta Marina
Lido Adriano
Lido di Classe
Lido di Dante
Lido di Savio
Cassi Bonetti
Villaggio Mare Pineta
Massa Fiscaglia
Russi
Bagnacavallo
Alfonsine
Mezzano
Godo
Classe
Savio
PINETA SAN VITALE
PINETA DI CLASSE
PARCO
DEL DELTA
DEL PO
MANFREDI
RISERVA NATURALE
RIPOPOLAMENTO FORESTALE
RISERVA NATURALE
RISERVA NATURALE
DUNA COSTIERA
RIS. NAT. ALFONSINE
Valle Pega
Valle Campo
Valle Fattibello
Valle Lido Magnavacca
Valle Fossa di Porto
Valle Fossa Vecchia
Valle Fossa Nuova
Valle Fossa Nuovissima
Valle Fossa Nuovissima
Valle Fossa Nuovissima

LEGENDA

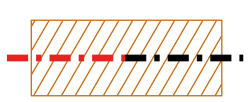
Fascia di vincolo preordinato all' esproprio (v.p.e.) coincidente con la fascia di servitu'



Ampliamento impianto esistente



Strade di accesso definitive


Aree di occupazione temporanea



Allargamenti in corrispondenza di fiumi/infrastrutture esistenti




Strade di accesso provvisorie alle aree di passaggio



Piazzole provvisorie per i materiali


Impianti in progetto

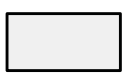
Impianti esistenti

Metanodotto in progetto - Ottimizzazione di tracciato

Metanodotto in progetto - Tracciato di progetto

Altri metanodotti in progetto

Condotta in progetto da altra opera

Condotta in esercizio

Condotta da dismettere

Attraversamento con Tubo di Protezione

Attraversamento in Microtunnel / Cunicolo in CLS

Attraversamento in TOC




Vertice




Picchetto

Punto di intercettazione di linea

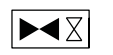
Punto di intercettazione di derivazione importante - linea


Punto di intercettazione di derivazione importante - derivazione


Punto di intercettazione con discaggio di allacciamento

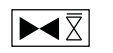
Punto di intercettazione di derivazione importante con discaggio


Punto di intercettazione di derivazione importante con discaggio


Punto di intercettazione di derivazione semplice stacco da linea



Punto di lancio e ricevimento pigs

Nota: Fogli Catastali aggiornati a Giugno 2022

DATI TECNICI FUNZIONALI

LETTI DI POSA

RIPRISTINI MORFOLOGICI

PARALLELISMO

AREE SOGGETTE A V.P.E.

IMPIANTO IN PROGETTO

STRADE DI ACCESSO DEFINITIVE

ALLARGAMENTI

STRADE DI ACCESSO PROVVISORIE ALLE AREE DI PASSAGGIO

PIAZZOLE PROVVISORIE PER MATERIALI

FUNZIONI DEL "PUNTO"

CONFINI AMMINISTRATIVI

DATI CARATTERISTICI

DATI DI COSTRUZIONE

PRESSIONE DI PROGETTO **100.0** bar
PRESSIONE MASSIMA DI ESERCIZIO (MOP) **80.0** bar
GRADO DI UTILIZZAZIONE DICHIARATO **f - 0.57**

REALIZZATO IN CONFORMITA' AL **D.M. 17/04/2008**
CONFORMITA' AL D.M NUMERO **D.M. 17/04/2008**
PER MODIFICHE REALIZZATE SUCCESSIVAMENTE

RIVESTIMENTO GIUNTI DI SALDATURA

Fasce Termorestringenti

DATI GENERALI


DN **650** SP **17.6** **[UNI-EN]** **2586.00** m

LUNGHEZZA TOTALE IMPIANTO 2586.00 m.

FASE EMISSIONE Progetto

PLANIMETRIA 1:2000

CONFINI AMMINISTRATIVI

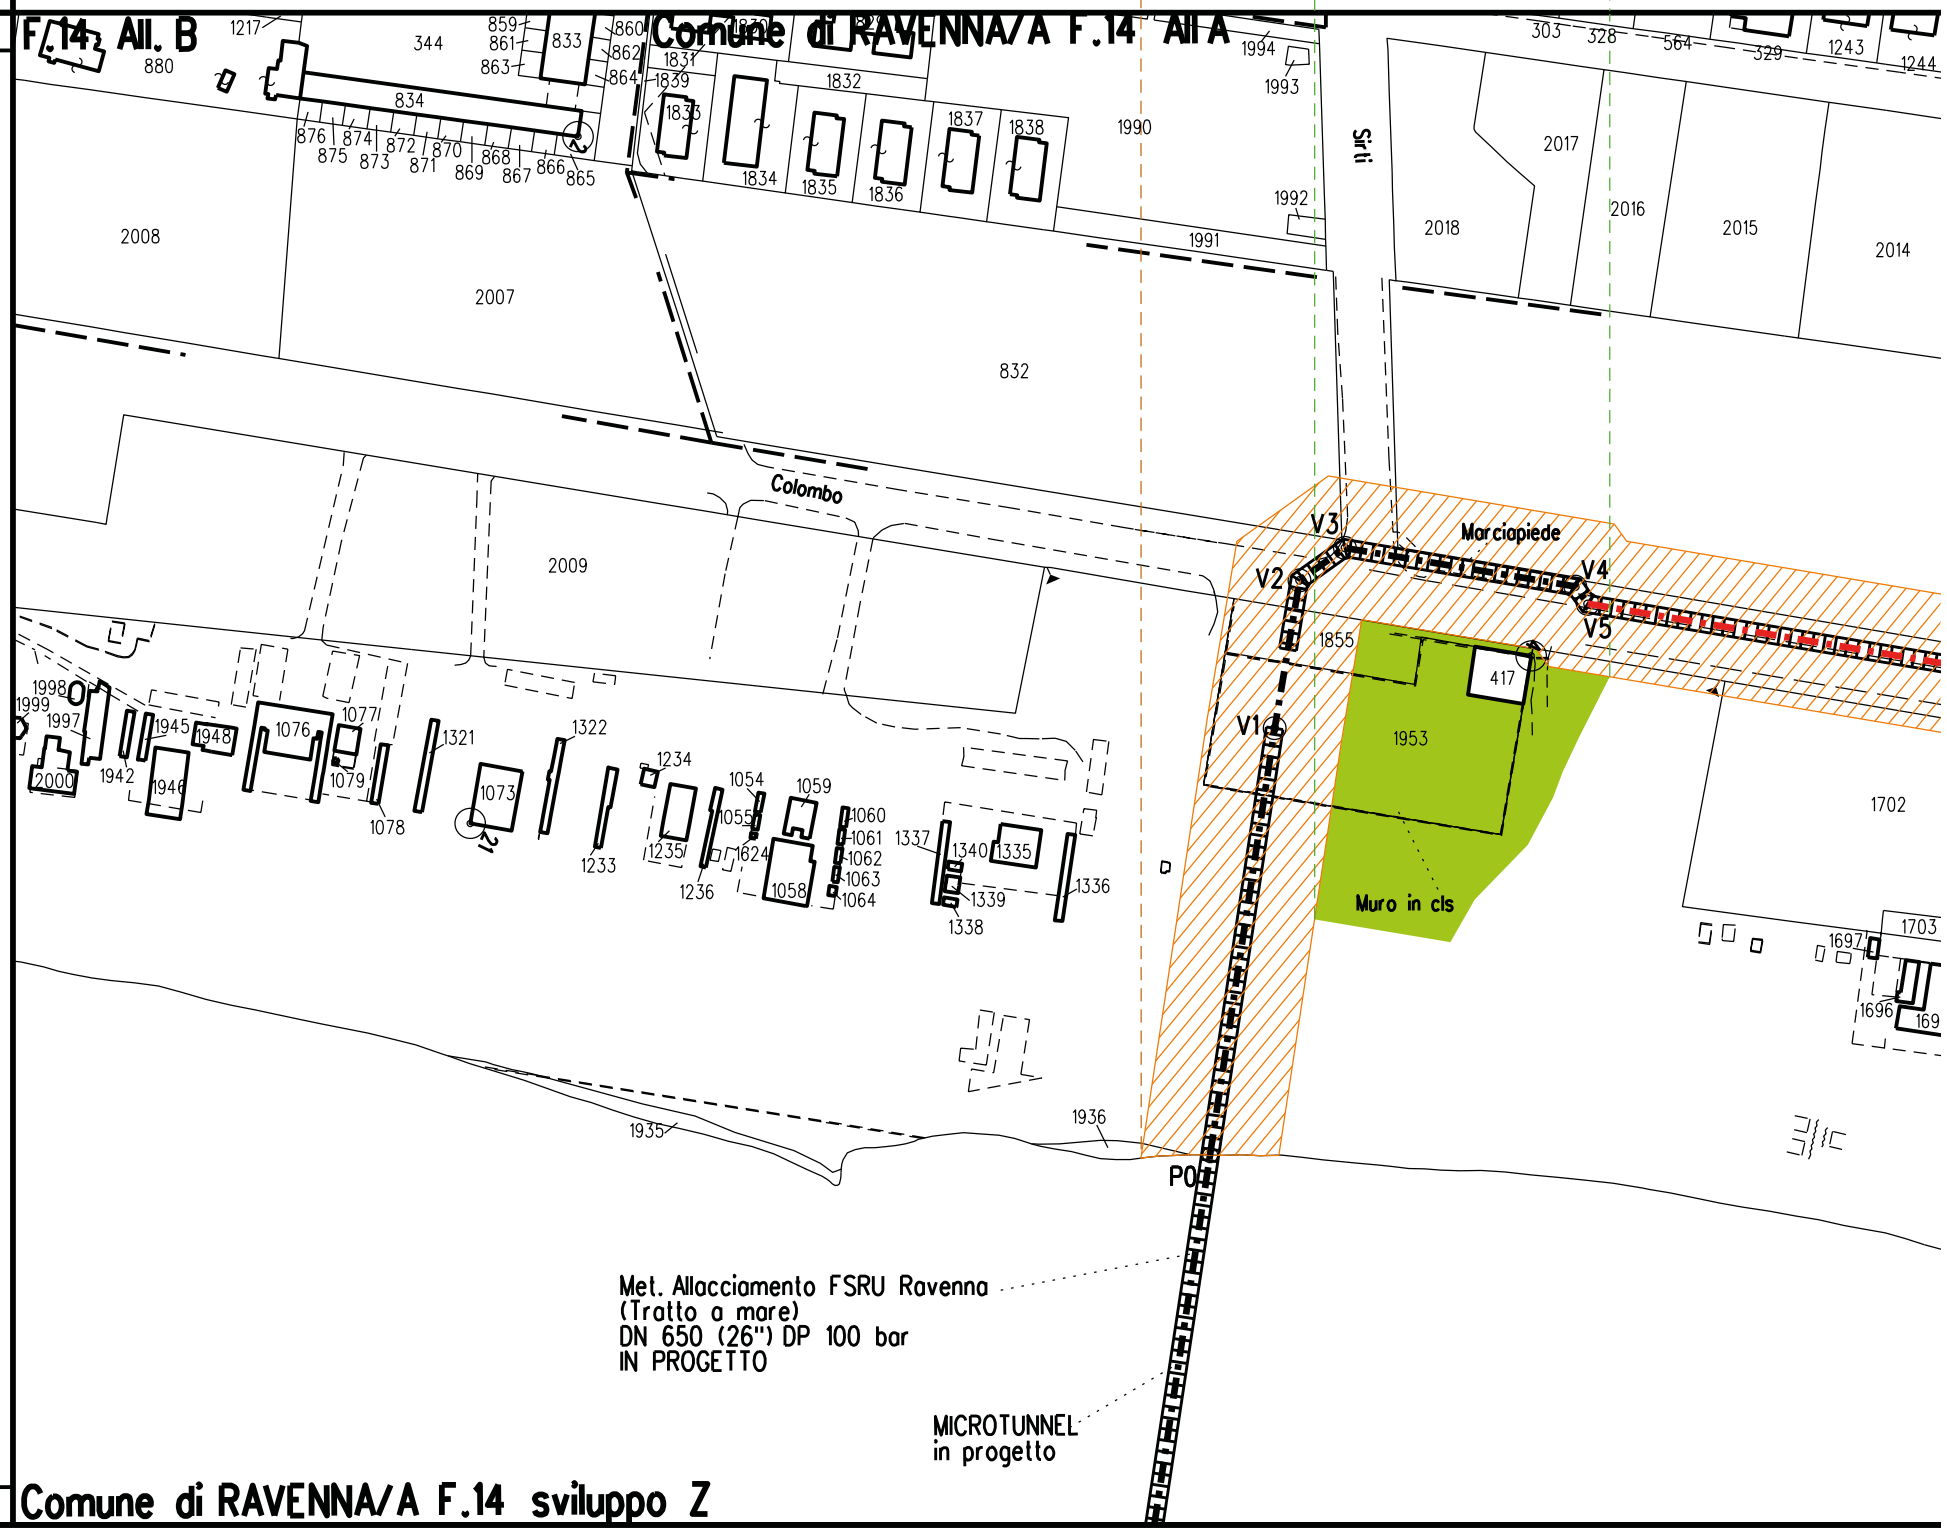

Comune di Ravenna - Area Pianificazione Territoriale - Ricognizione Vincoli Espropriativi e Dichiarazioni di Pubblica Utilità con valenza di POC
RPU31 Autorizzazione Unica FSRU Ravenna (Decreto Commissario Straordinario n.3 del 07/11/22)

A1

Comune di RAVENNA/A F.14 All A

Comune di RAVENNA/A F.14 All A

Via della Medusa

Colombo

Marciapiede

V1 V2 V3 V4 V5

Cunicolo in progetto

Cristoforo

Muro in cls

Met. Allacciamento FSRU Ravenna
(Tratto a mare)
DN 650 (26") DP 100 bar
IN PROGETTO

MICROTUNNEL
in progetto

PO

VENNA/A F.14 sviluppo Z

Comune di RAVENNA/A F.14 sviluppo

A2 A3

Comune di RAVENNA/A F.14 All. A/ F.14

Comune di RAVENNA/A F.14

49

MICROTUNNEL
in progetto

V6 V7 V8

Viale C. Colombo

Comune di RAVENNA/A F.14 sviluppo Z

Comune di RAVENNA/A F.14 sviluppo Z F.14

S1

Comune di RAVENNA/A F.14

Strada Sterrata

1707

1711

1821

Scolo Centrale di Levante

Strada Sterrata

212

1856

211

1707

1857

1311

1709

1708

Pista Ciclabile

Sottopasso Ciclabile

Pista Ciclabile

Via Trieste

1313

1704

1705

1317

Impianto Trappola L/R

Comune di RAVENNA/A F.14

F.56

Met. Collegamento PDE FSRU Ravenna
al Nodo di Ravenna
DN 900 (36") DP 75 bar
IN PROGETTO

1821

Strada Sterrata

V9

P10

1636

1641

1633

236

237

235

424

Vecchio

235

PDE FSRU di Ravenna
e impianto di regolazione DP 100-75 bar
IN PROGETTO

Comune di RAVENNA/A F.14



COROGRAFIA SCALA 1:250.000

Met. Collegamento PDE FSRU Ravenna
al Nodo di Ravenna
DN 900 (36") DP 75 bar

PLANIMETRIA CATASTALE CON VPE ED AREE AD OCCUPAZIONE TEMPORANEA

LEGENDA

Fascia di vincolo preordinato all' esproprio (v.p.e.) coincidente con la fascia di servitu'

A — Ampliamento impianto esistente

S — Strade di accesso definitive

Aree di occupazione temporanea

A — Allargamenti in corrispondenza di fiumi/infrastrutture esistenti

S — Strade di accesso provvisorie alle aree di passaggio

P — Piazzole provvisorie per i materiali

Impianti in progetto

Impianti esistenti

Metanodotto in progetto - Ottimizzazione di tracciato

Metanodotto in progetto - Tracciato di progetto

Altri metanodotti in progetto

Condotta in progetto da altra opera

Condotta in esercizio

Condotta da dismettere

Attraversamento con Tubo di Protezione

Attraversamento in Microtunnel / Cunicolo in CLS

Attraversamento in TOC

V1 — Vertice

P2 — Picchetto

Punto di intercettazione di linea

Punto di intercettazione di derivazione importante - linea

Punto di intercettazione di derivazione importante - derivazione

Punto di intercettazione con discaggio di allacciamento

Punto di intercettazione di derivazione importante con discaggio - lir

Punto di intercettazione di derivazione importante con discaggio - d

Punto di intercettazione di derivazione semplice stacco da linea

L/R — Punto di lancio e ricevimento pigs

Nota: Fogli Catastali aggiornati a Giugno 2022

DATI TECNICI FUNZIONALI

LETTI DI POSA
RIPRISTINI MORFOLOGICI
PARALLELISMO
AREE SOGGETTE A V.P.E.
IMPIANTO IN PROGETTO
STRADE DI ACCESSO DEFINITIVE
ALLARGAMENTI
STRADE DI ACCESSO PROVVISORIE ALLE AREE DI PASSAGGIO
PIAZZOLE PROVVISORIE PER MATERIALI
FUNZIONI DEL "PUNTO"

Impianto Trappola L R

CONFINI AMMINISTRATIVI

DATI CARATTERISTICI

DATI DI COSTRUZIONE

PRESSIONE DI PROGETTO 75.0 bar
PRESSIONE MASSIMA DI ESERCIZIO (MOP) 75.0 bar
GRADO DI UTILIZZAZIONE DICHIARATO f - 0.72

REALIZZATO IN CONFORMITA' AL D.M. 17/04/2008
CONFORMITA' AL D.M NUMERO D.M. 17/04/2008
PER MODIFICHE REALIZZATE SUCCESSIVAMENTE

RIVESTIMENTO GIUNTI DI SALDATURA

Fasce Termorestringenti


DATI GENERALI

DN 900 SP 14.2 [UNI-EN] 31273.00 m

LUNGHEZZA TOTALE IMPIANTO 31273.00 m.

FASE EMISSIONE Progetto

PLANIMETRIA 1:2000

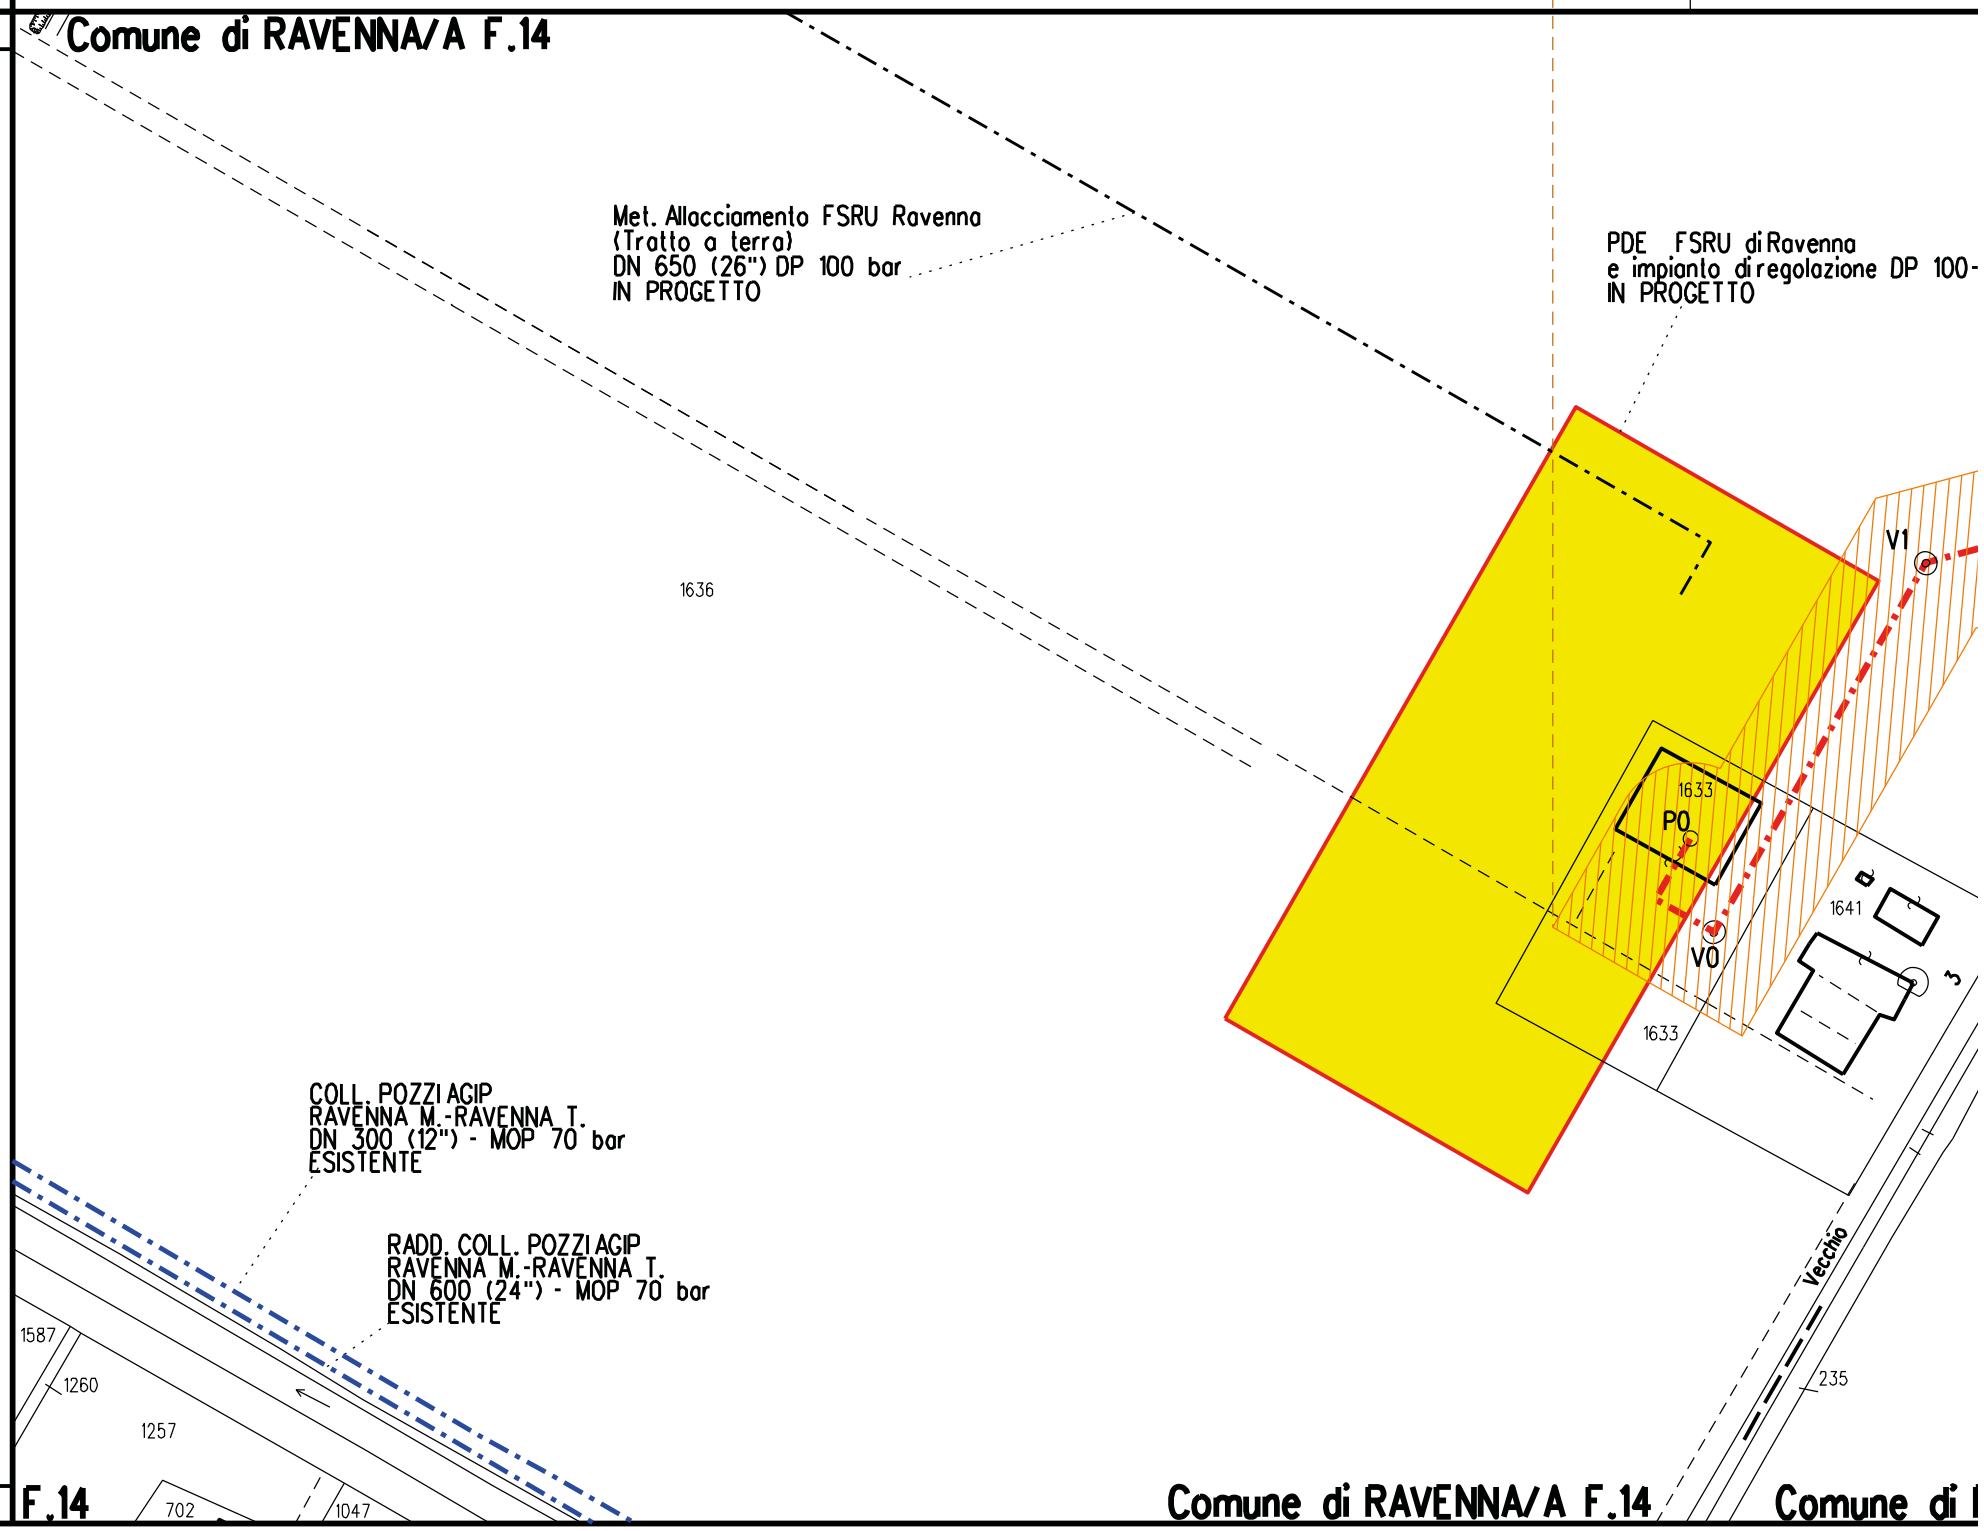

CONFINI AMMINISTRATIVI

Comune di Ravenna - Area Pianificazione Territoriale - Ricognizione Vincoli Espropriativi e Dichiarazioni di Pubblica Utilità con valenza di POC
RPU31 Autorizzazione Unica FSRU Ravenna (Decreto Commissario Straordinario n.3 del 07/11/22)

Comune di Ravenna - Area Pianificazione Territoriale - Ricognizione Vincoli Espropriativi e Dichiarazioni di Pubblica Utilità con valenza di POC
RPU31 Autorizzazione Unica FSRU Ravenna (Decreto Commissario Straordinario n.3 del 07/11/22)

Impianto Trappola L R

Comune di RAVENNA/A F.14

Comune di RAVENNA/A F.56

Comune di RAVENNA/A F.5

Ravenna

PDE FSRU di Ravenna
e impianto di regolazione DP 100-75 bar
IN PROGETTO

V0 V1 V2 V3 V4

P0


1633 1633 1641 1821 1856 212 211 239 238 237 378 235 236 424 303 136

Vecchio

Comune di RAVENNA/A F.14

Comune di RAVENNA/A F.56

Comune di RAVENNA/A F.56

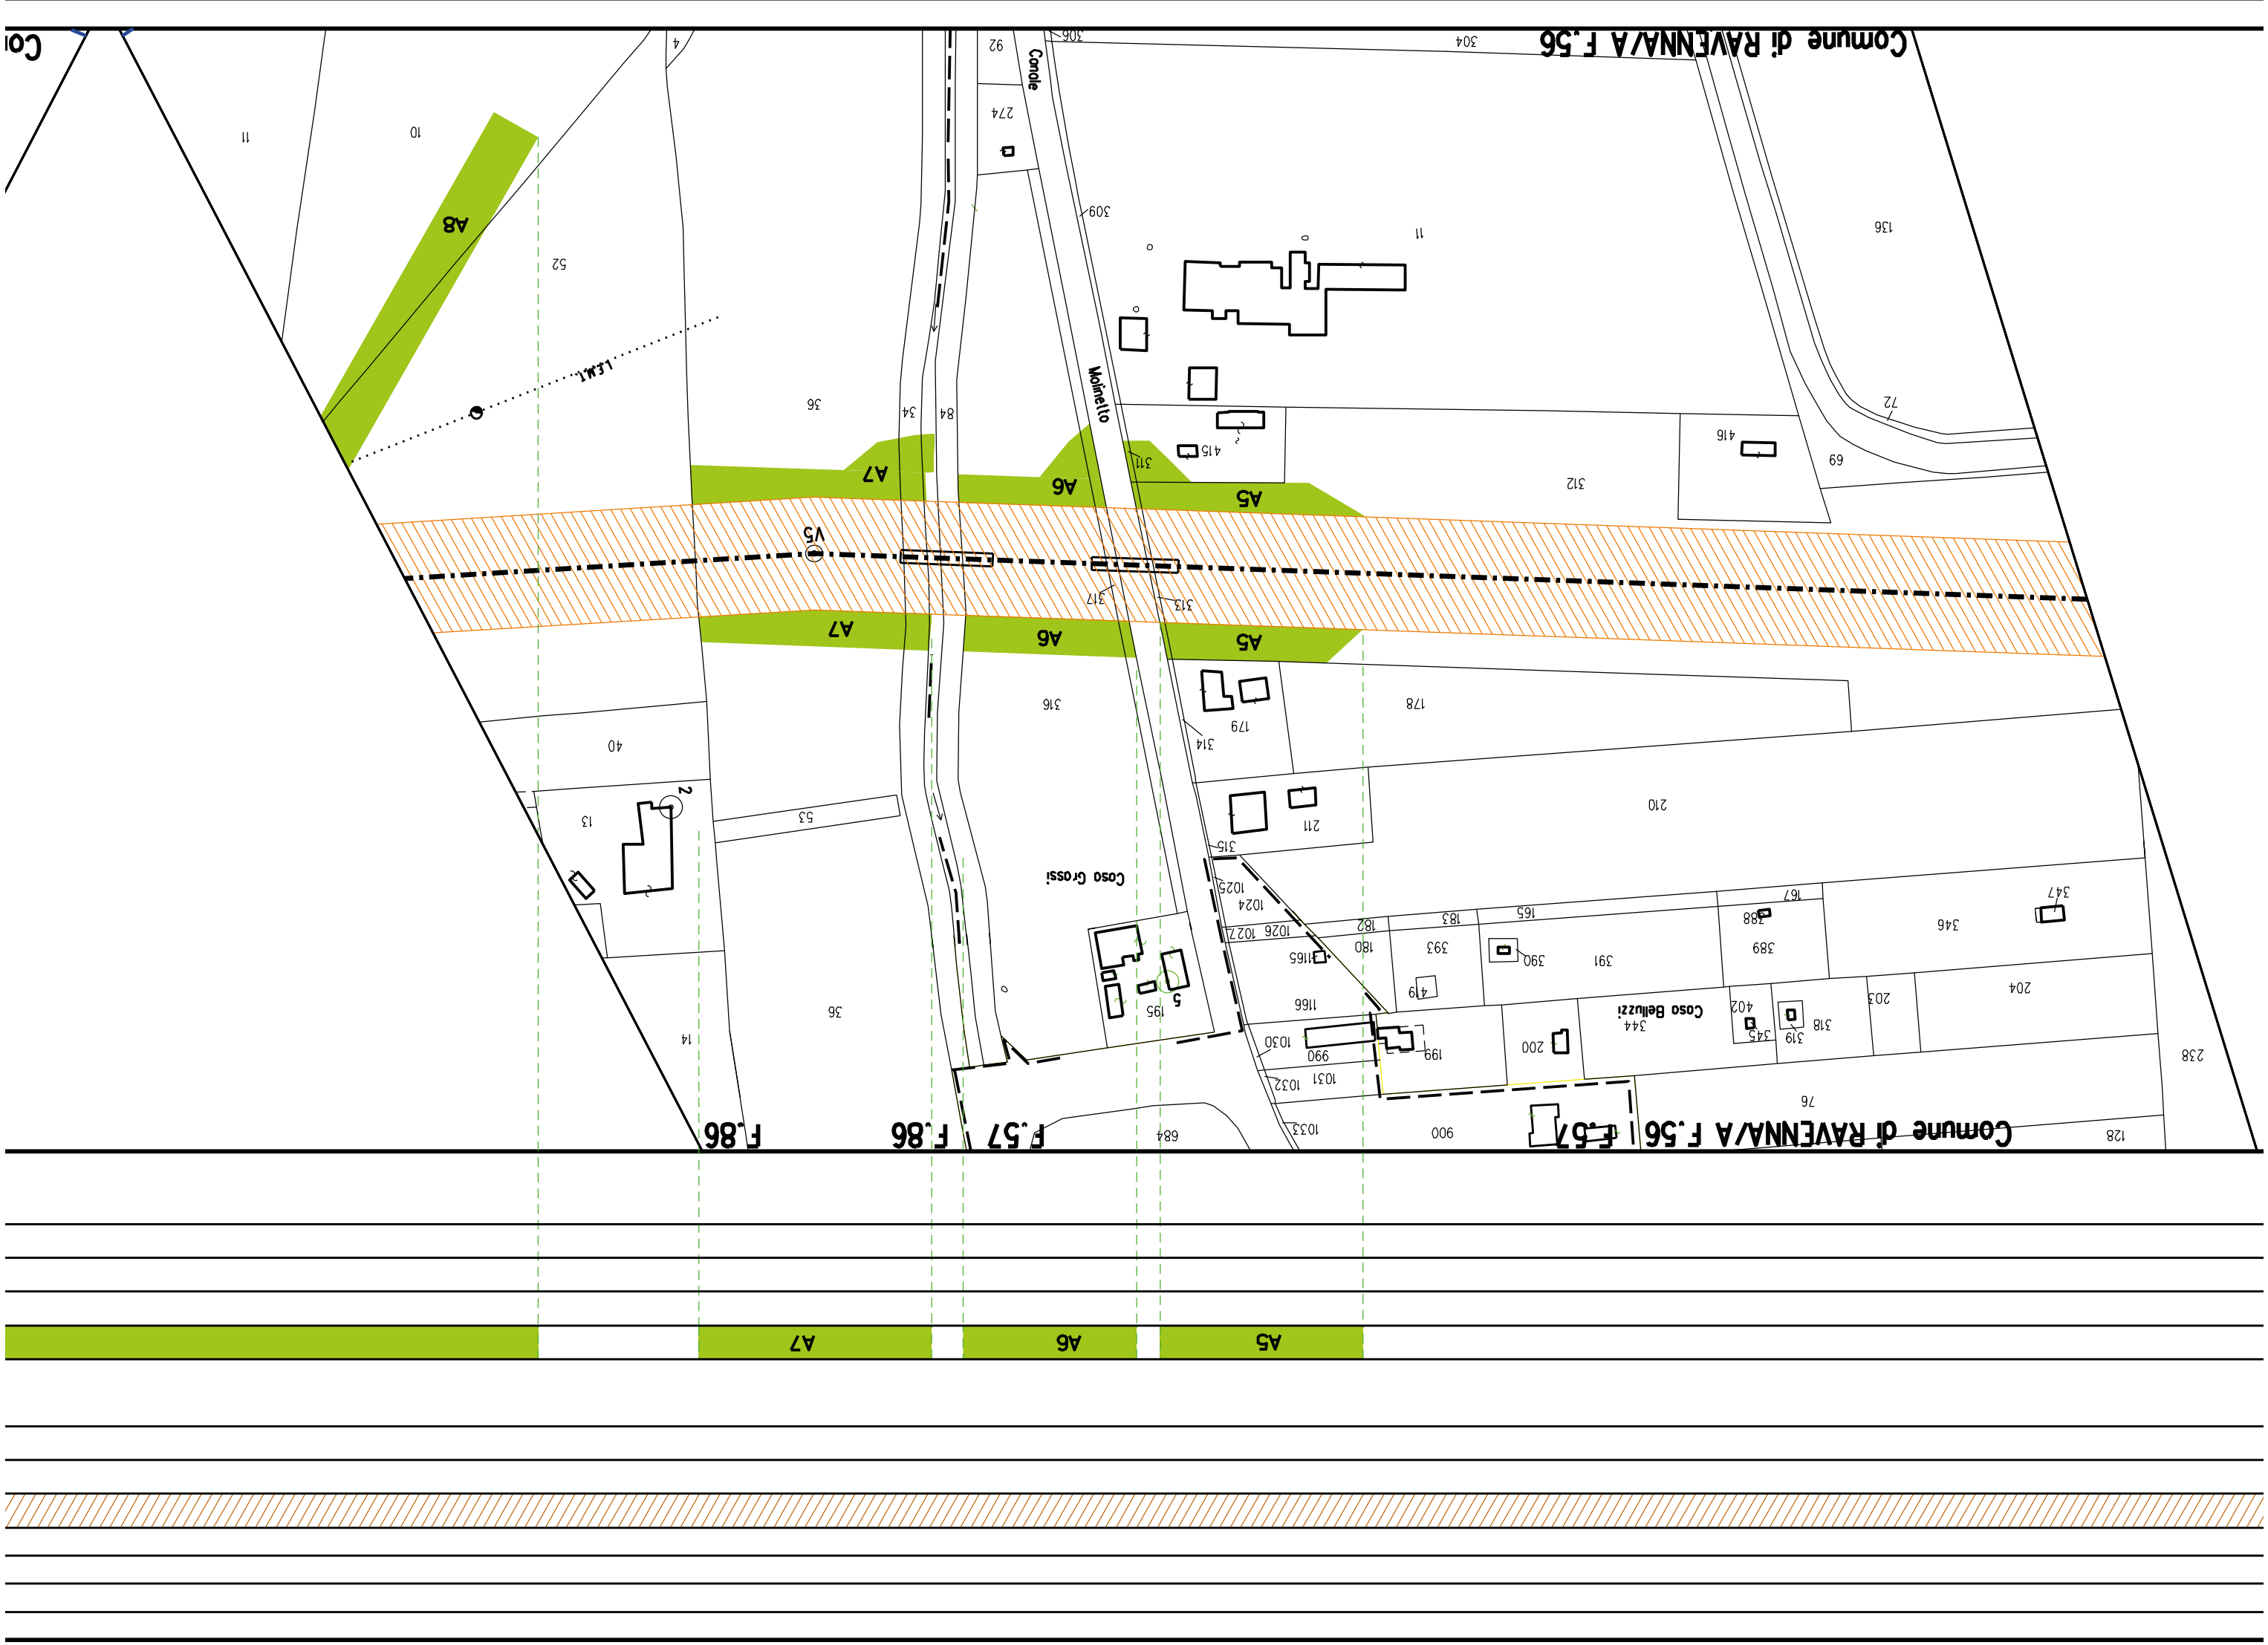
Comune di RAVENNA/A F.56
Comune di RAVENNA/A F.56
F.57
F.86
F.86
Canale
Molinetto
Casa Grossi
Casa Belluzzi
LEM1
A8
A7
A6
A5
V5
A7
A6
A5
52
36
34
84
40
53
13
14
36
316
195
5
684
92
274
309
306
304
11
10
4
136
72
69
416
415
311
312
313
317
179
314
178
211
210
315
1025
1024
1026
1027
182
180
183
165
393
390
391
1165
1166
419
199
200
990
1030
1031
1032
344
402
345
318
319
203
204
389
388
167
347
346
238
76
900
533
128

Comune di Ravenna - Area Pianificazione Territoriale - Ricognizione Vincoli Espropriativi e Dichiarazioni di Pubblica Utilità con valenza di POC
RPU31 Autorizzazione Unica FSRU Ravenna (Decreto Commissario Straordinario n.3 del 07/11/22)

A9

S3

Comune di RAVENNA/A F.86

Comune di RAVENNA/

Podere Raspona

14

40

43

consorziale

70

69

63

RADD. COLL. POZZI AGIP
RAVENNA M.-RAVENNA T.
DN 600 (24") - MOP 70 bar
ESISTENTE

31

A9

V9

V8

A8

V6

V7

A8

A8

12

58

15

123

120

55

51

49

Molinetto

comunale

59

ACQUA

Scolo

Scolone

Scolone

Strada


117

COLL. POZZI AGIP
RAVENNA M.-RAVENNA T.
DN 300 (12") - MOP 70 bar
ESISTENTE

VENNA/A F.86

Comune di RAVENNA/A F.110

Comune di RAVENNA/A F.110

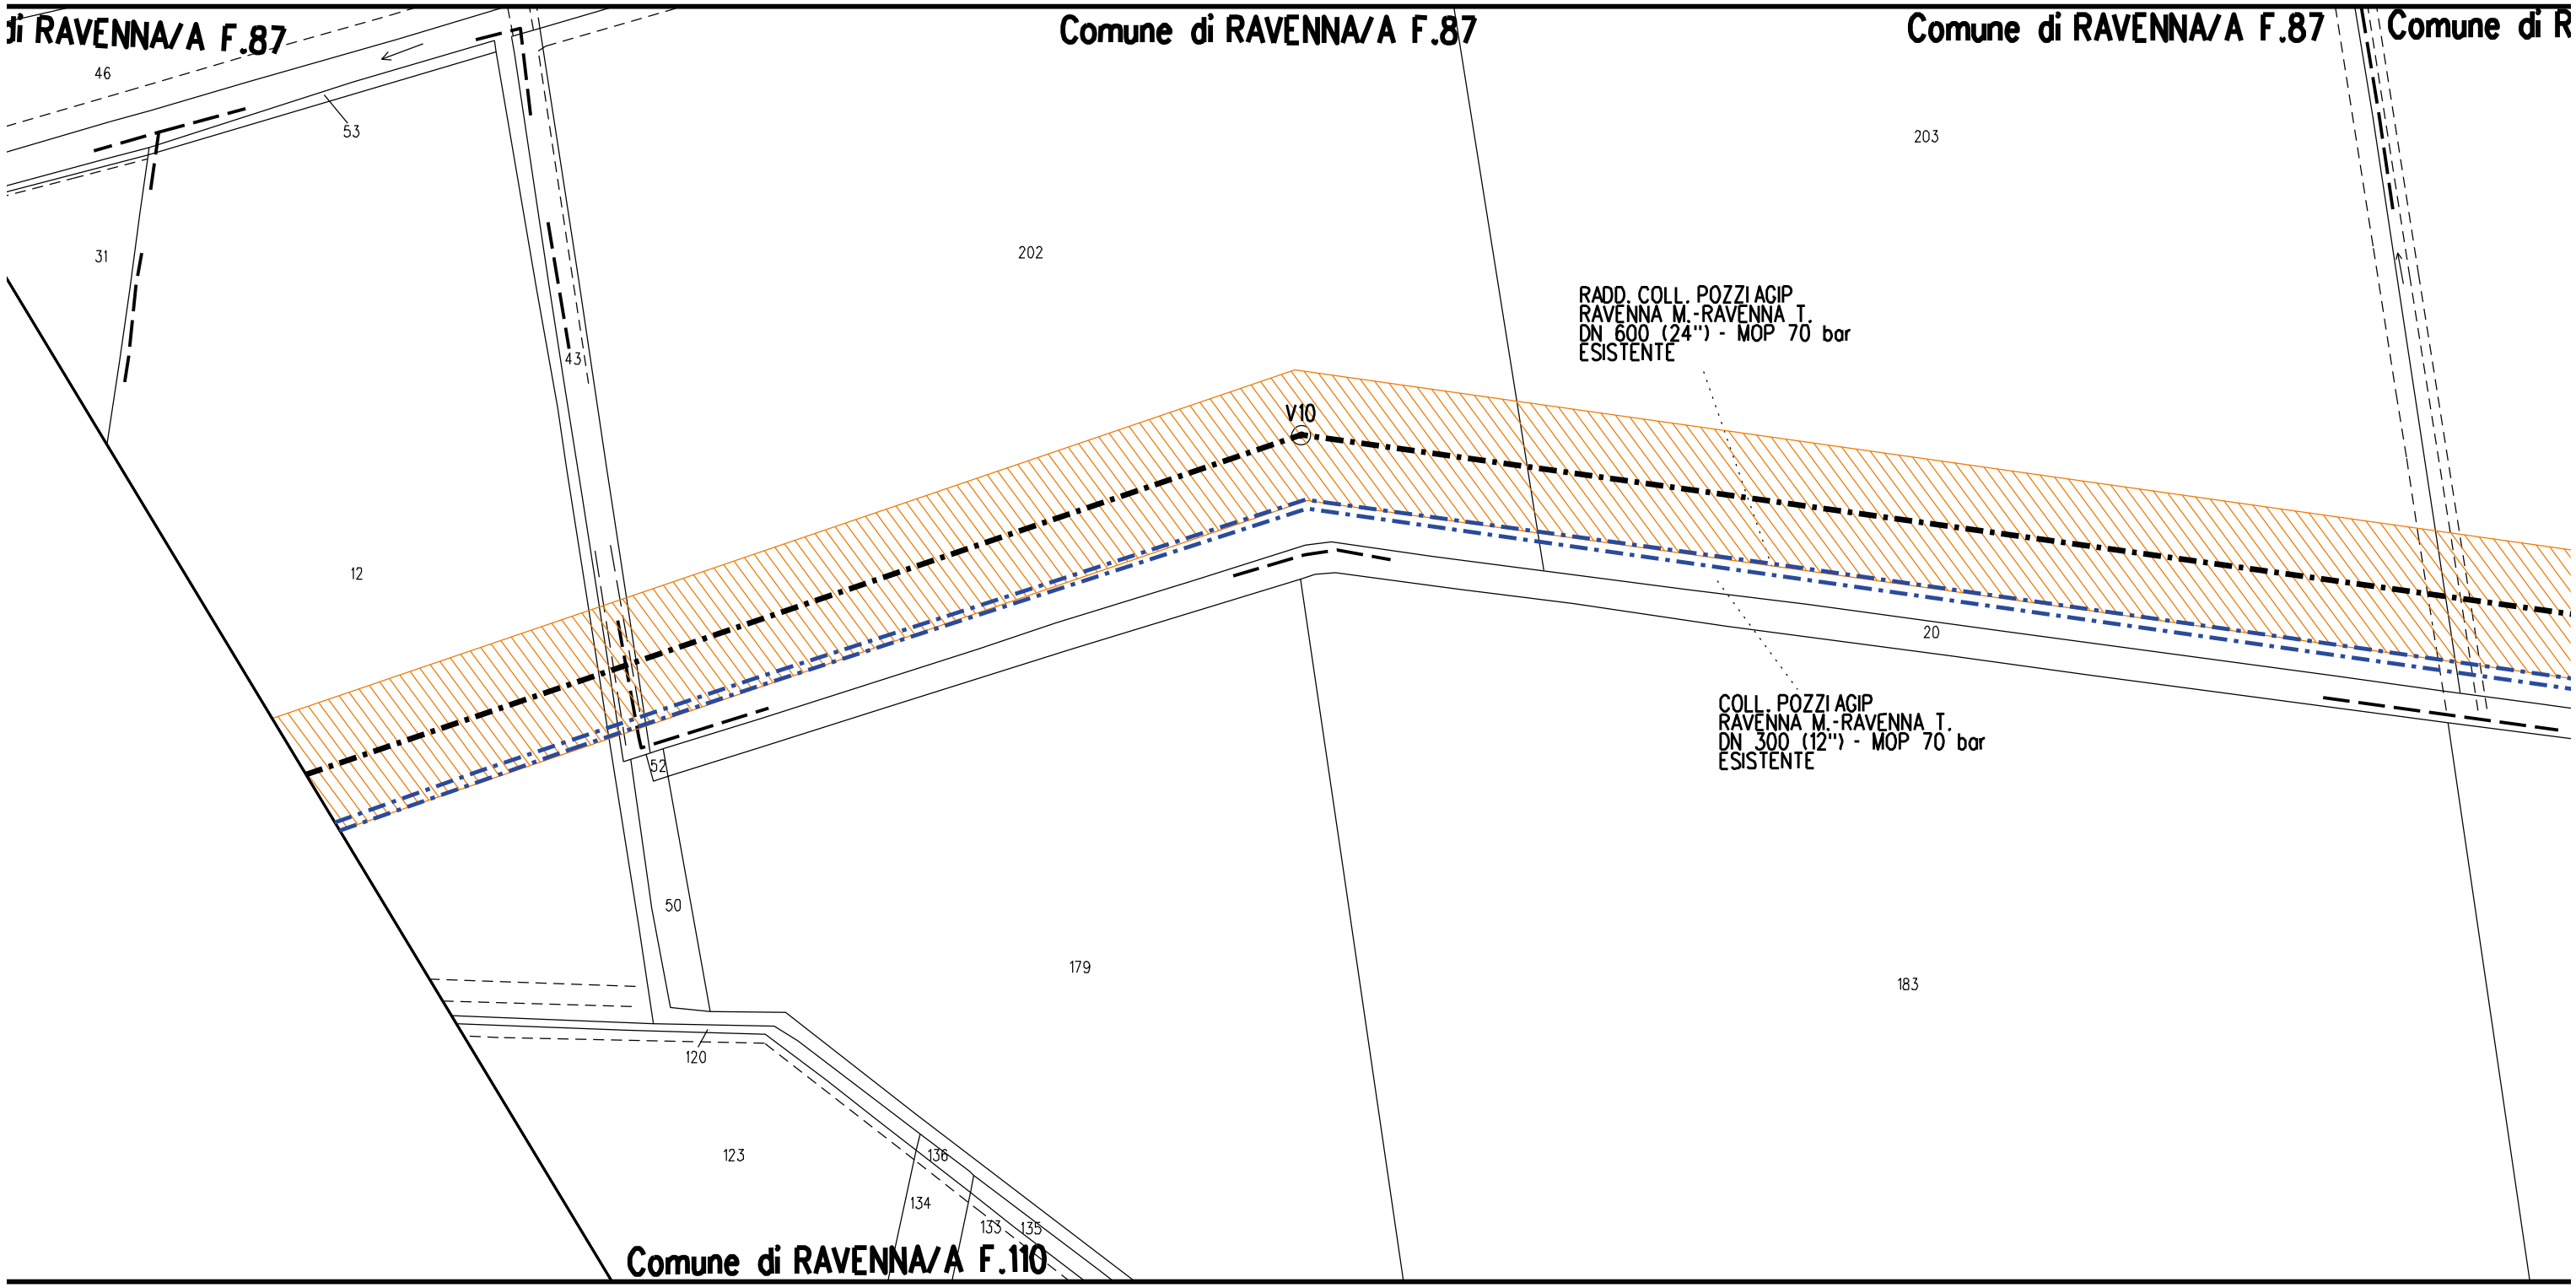

Comune di Ravenna - Area Pianificazione Territoriale - Ricognizione Vincoli Espropriativi e Dichiarazioni di Pubblica Utilità con valenza di POC
RPU31 Autorizzazione Unica FSRU Ravenna (Decreto Commissario Straordinario n.3 del 07/11/22)

Comune di RAVENNA/A F.87

Comune di RAVENNA/A F.87

Comune di RAVENNA/A F.112

F.112

RADD. COLL. POZZI AGIP
RAVENNA M.-RAVENNA T.
DN 600 (24") - MOP 70 bar
ESISTENTE

V10

V11

COLL. POZZI AGIP
RAVENNA M.-RAVENNA T.
DN 300 (12") - MOP 70 bar
ESISTENTE

203

173

20


179

183

180

Comune di RAVENNA/A F.110

Comune di Ravenna - Area Pianificazione Territoriale - Ricognizione Vincoli Espropriativi e Dichiarazioni di Pubblica Utilità con valenza di POC
RPU31 Autorizzazione Unica FSRU Ravenna (Decreto Commissario Straordinario n.3 del 07/11/22)

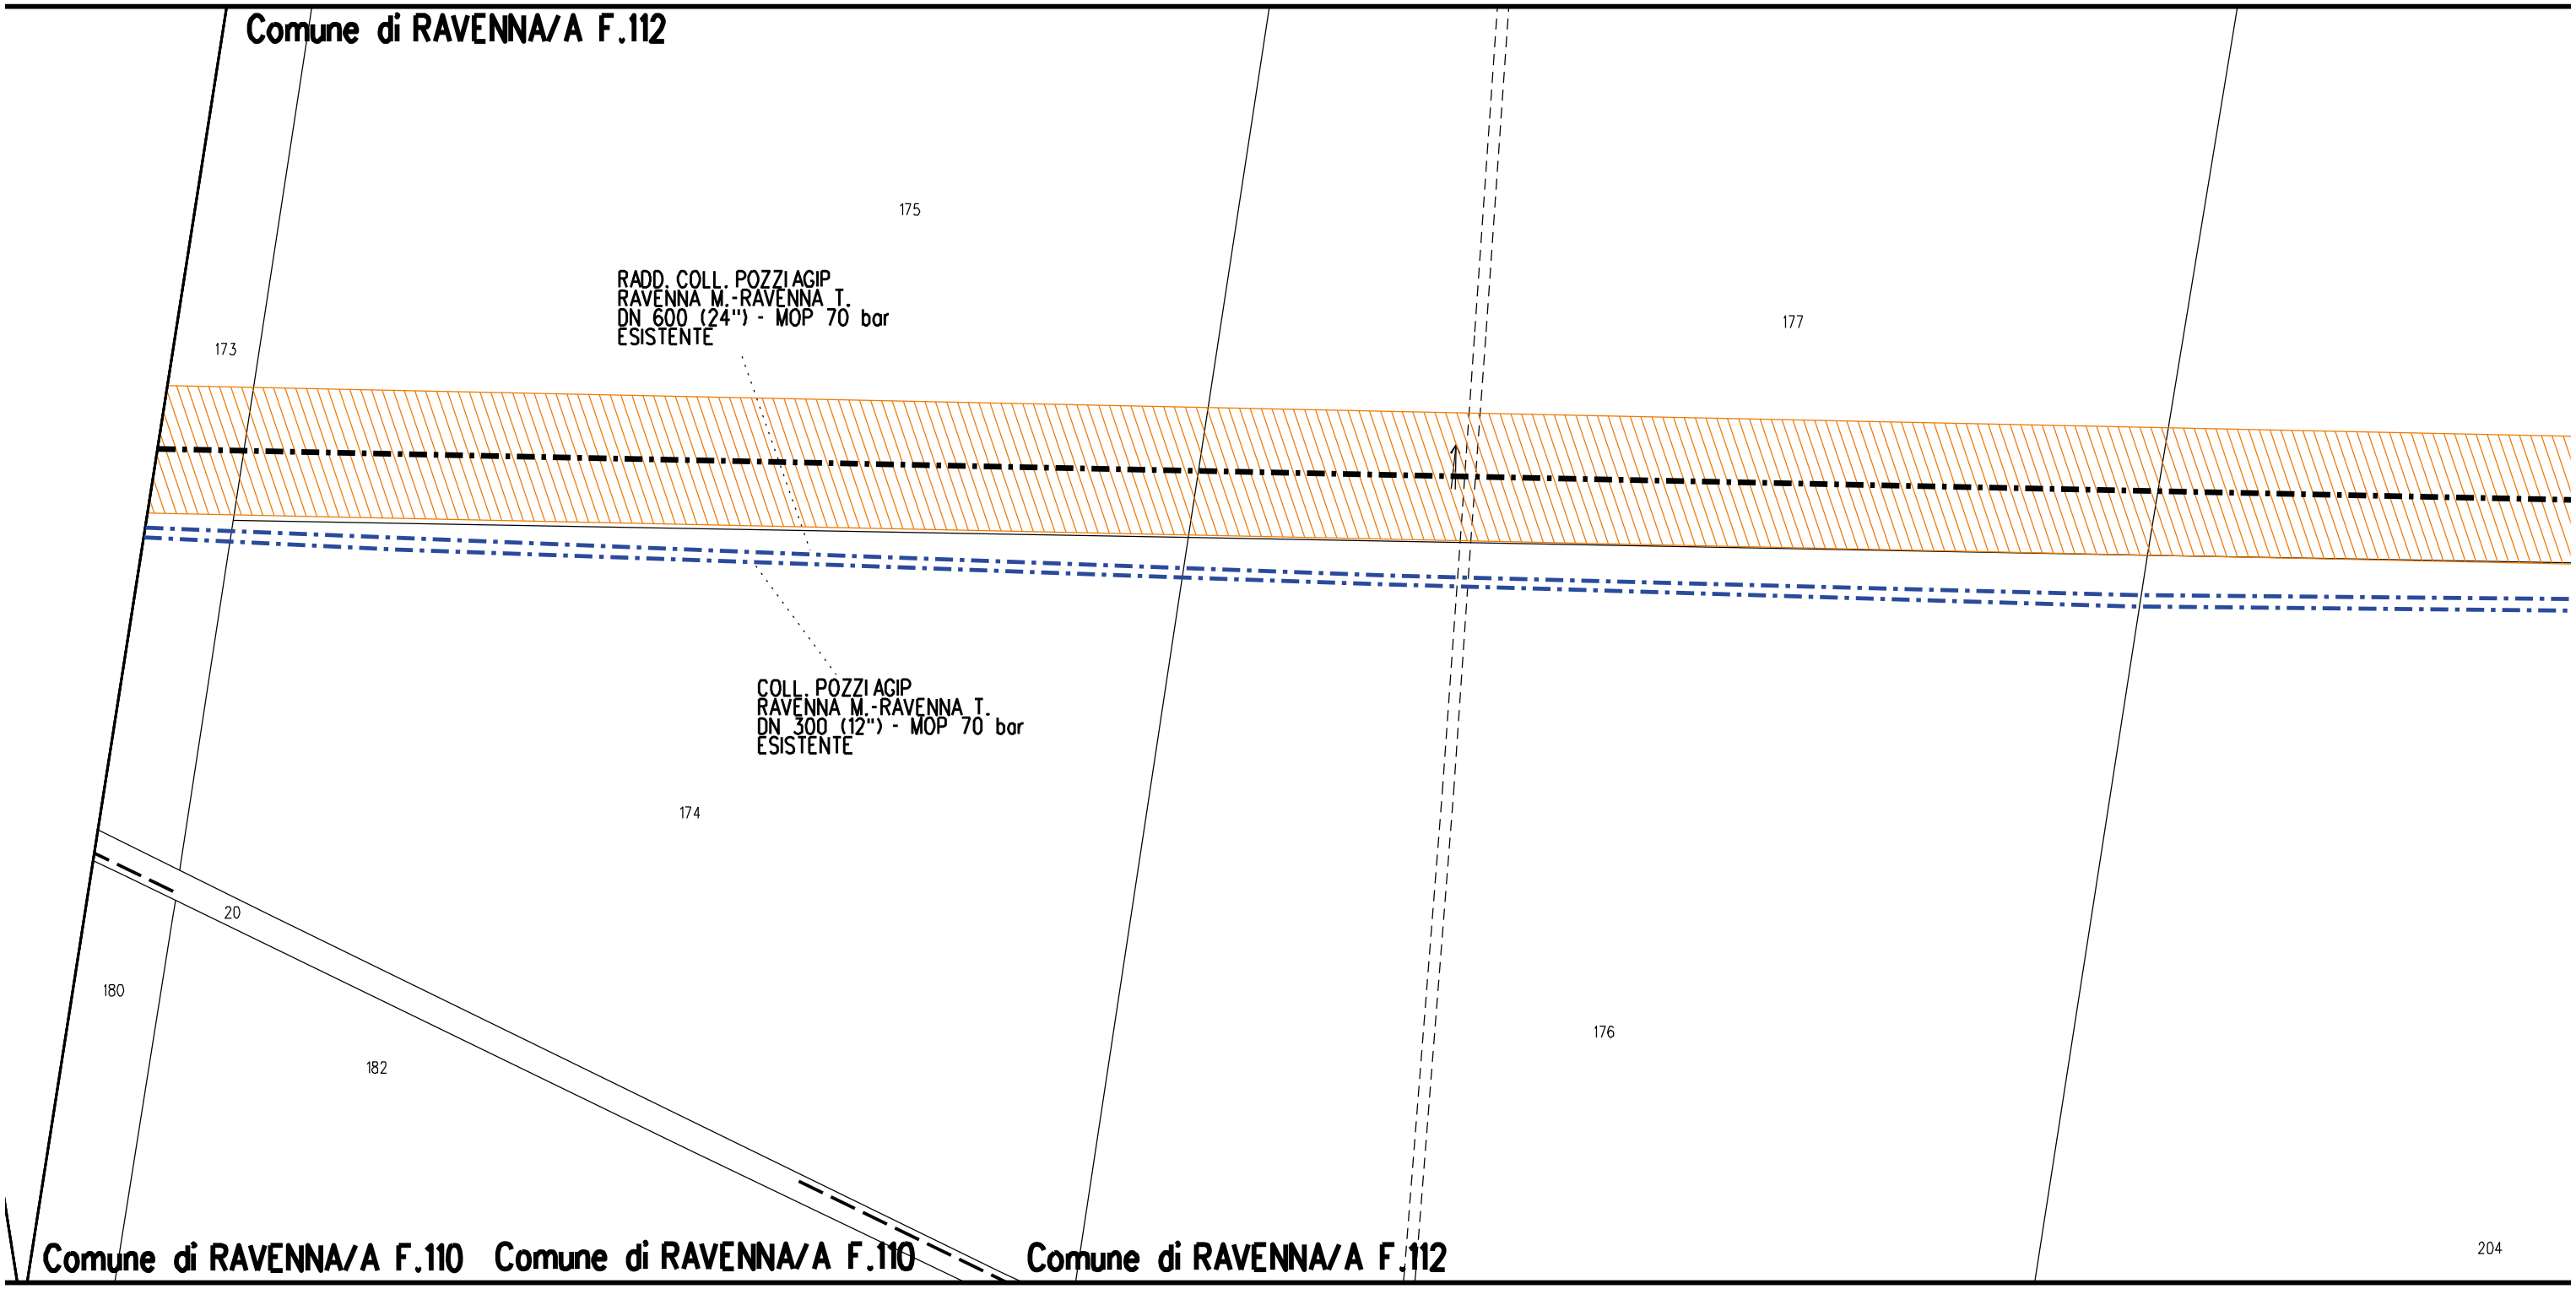

Comune di Ravenna - Area Pianificazione Territoriale - Ricognizione Vincoli Espropriativi e Dichiarazioni di Pubblica Utilità con valenza di POC
RPU31 Autorizzazione Unica FSRU Ravenna (Decreto Commissario Straordinario n.3 del 07/11/22)

Comune di RAVENNA/A F.112

206

207

Bonifica

214

213

205

Via


215

204

Comune di RAVENNA/A F.112

Comune di Ravenna - Area Pianificazione Territoriale - Ricognizione Vincoli Espropriativi e Dichiarazioni di Pubblica Utilità con valenza di POC
RPU31 Autorizzazione Unica FSRU Ravenna (Decreto Commissario Straordinario n.3 del 07/11/22)

Comune di RAVENNA/A F.112

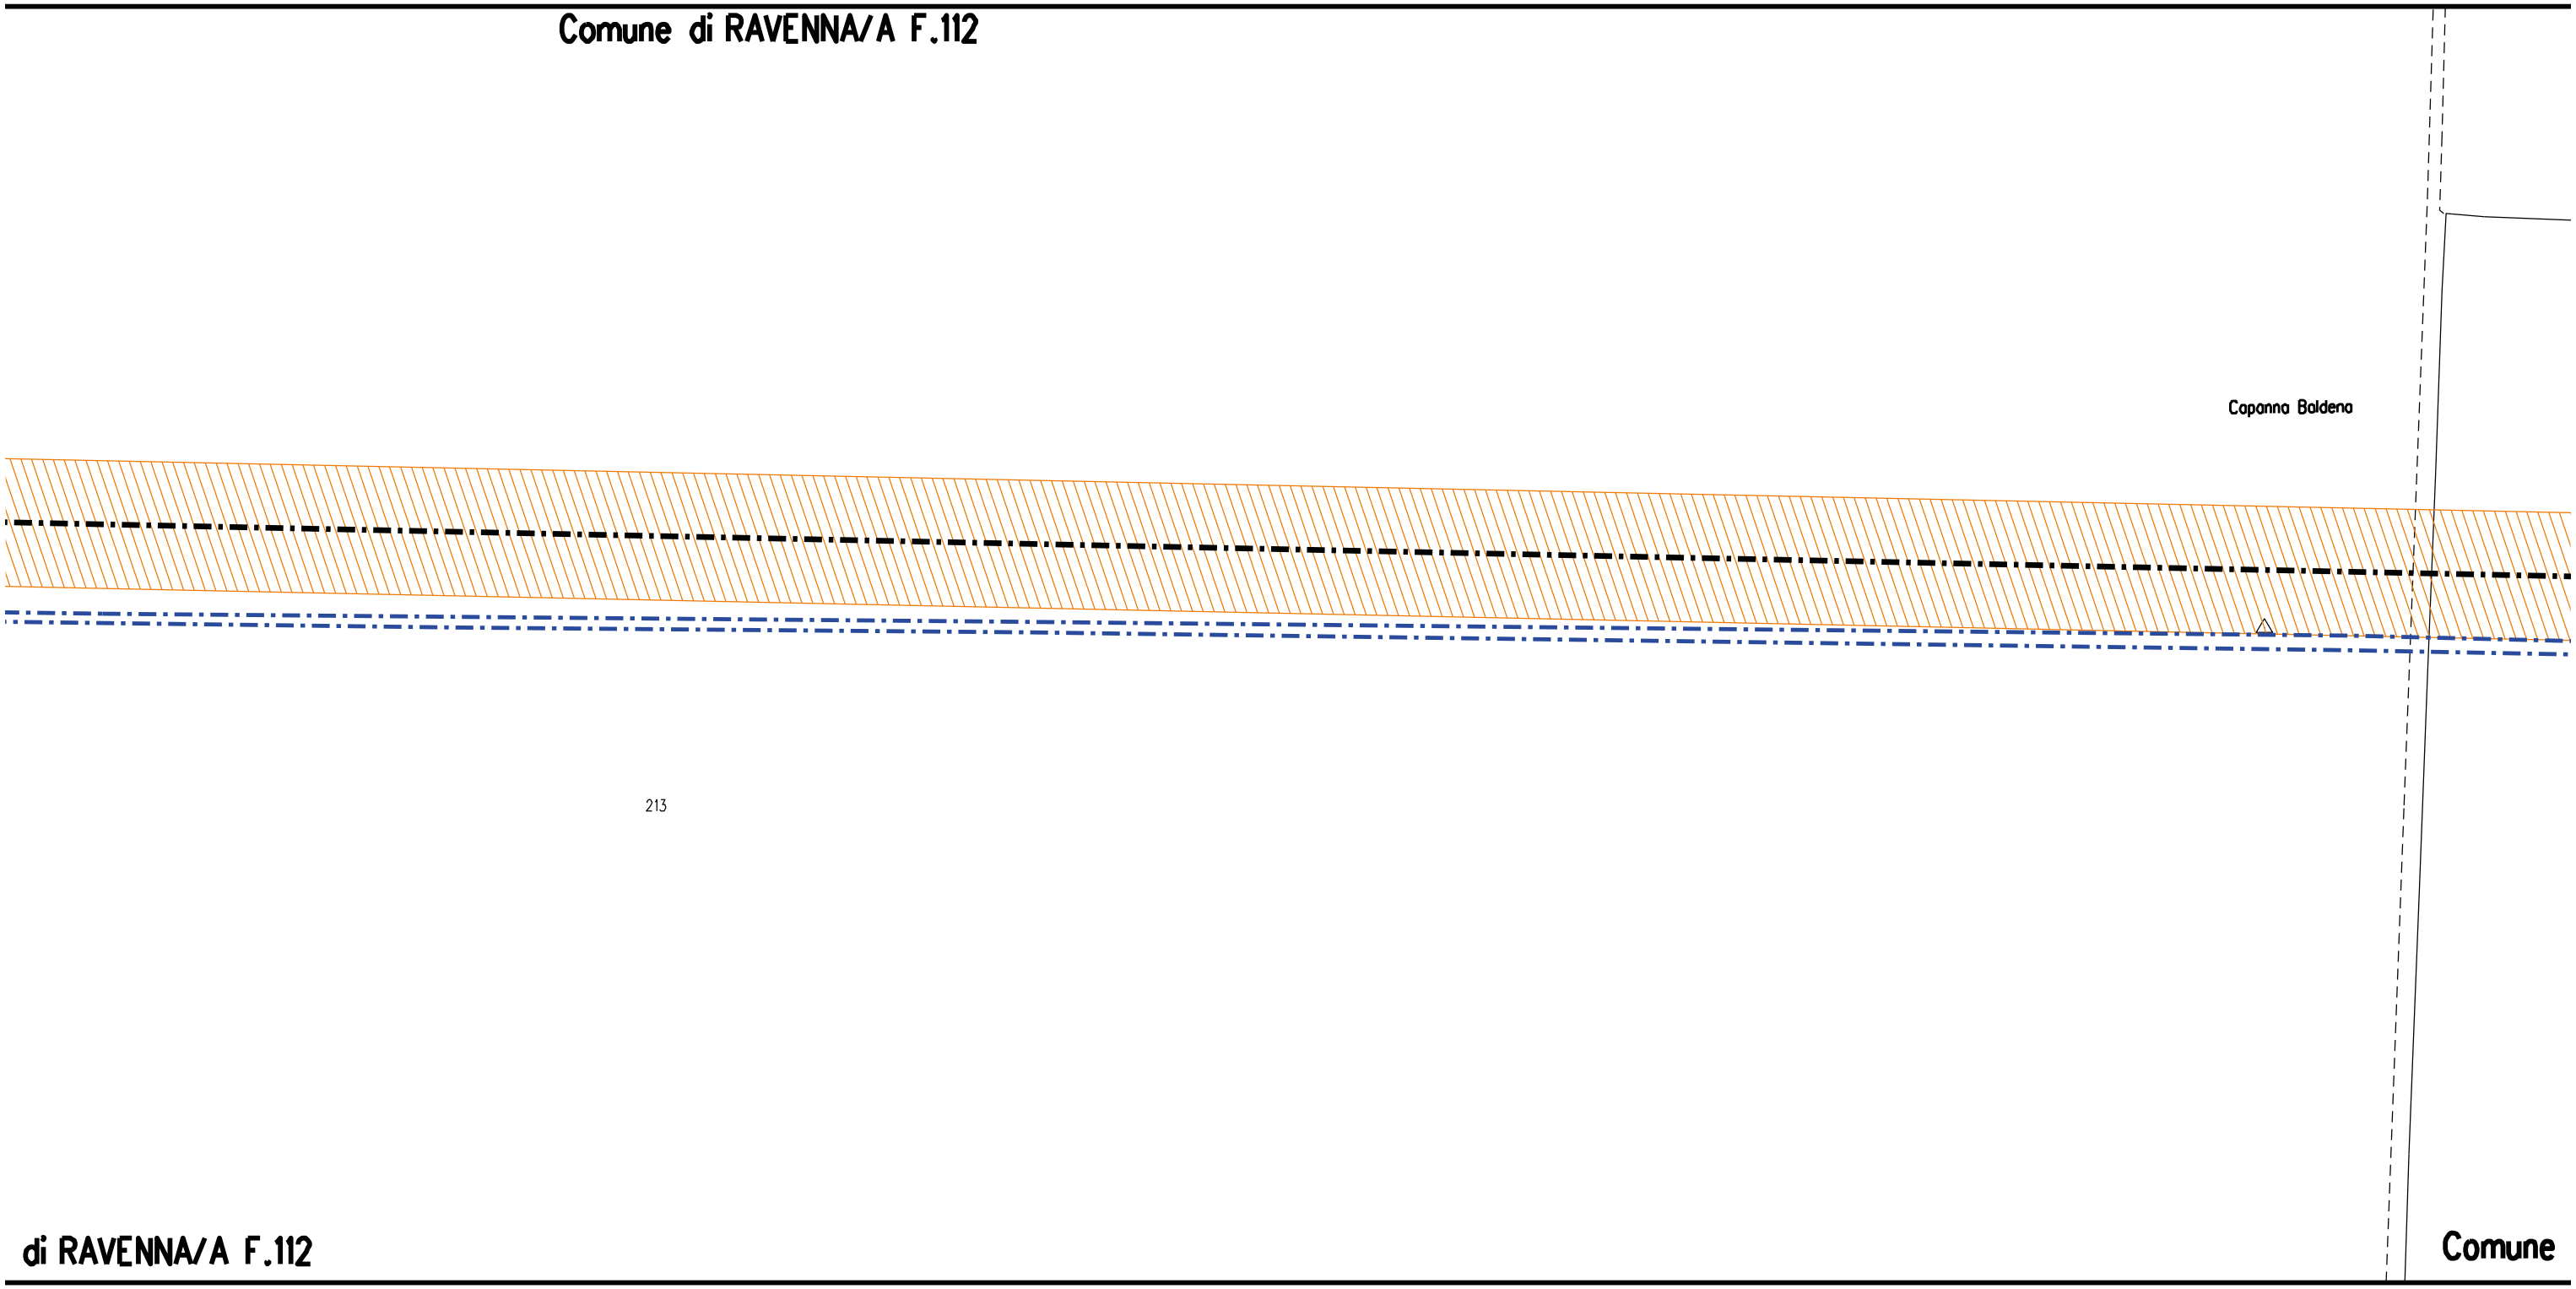

213

di RAVENNA/A F.112

Comune

Comune di Ravenna - Area Pianificazione Territoriale - Ricognizione Vincoli Espropriativi e Dichiarazioni di Pubblica Utilità con valenza di POC
RPU31 Autorizzazione Unica FSRU Ravenna (Decreto Commissario Straordinario n.3 del 07/11/22)

A10

A11

S4

S5

Comune di RAVENNA/A F.112

AREA AGRICOLA

Fosso

PER CONTINUAZIONE
VEDERE STRALCIO "1"
STRADA "S4"
ANNESSO 1

PER CONTINUAZIONE
VEDERE STRALCIO "1"
STRADA "S5"
ANNESSO 1

MET. COLL. RAVENNA MARE - RAVENNA TERRA
DN 300 (12")-DP 75 bar, 1° TRATTO
IN PROGETTO DA ALTRA OPERA

RADD. COLL. POZZI AGIP
RAVENNA M.-RAVENNA T.
DN 600 (24") - MOP 70 bar
ESISTENTE

Baldena

A10

A11

45

46

Strada in T.B.

Fosso

A11

94

COLL. POZZI AGIP
RAVENNA M.-RAVENNA T.
DN 300 (12") - MOP 70 bar
ESISTENTE

Canale Acque Alte Beniì Ramo Ovest

AREA AGRICOLA

AREA AGRICOLA

Comune di RAVENNA/A F.112

A10

A11

S4

S5

Comune di RAVENNA/A F.112

Comune di RAVENNA/A F.112

AREA AGRICOLA

Fosso

PER CONTINUAZIONE
VEDERE STRALCIO "1"
STRADA "S4"
ANNESSO 1

PER CONTINUAZIONE
VEDERE STRALCIO "1"
STRADA "S5"
ANNESSO 1

MET. COLL. RAVENNA MARE - RAVENNA TERRA
DN 300 (12")-DP 75 bar, 1° TRATTO
IN PROGETTO DA ALTRA OPERA

RADD. COLL. POZZI AGIP
RAVENNA M.-RAVENNA T.
DN 600 (24") - MOP 70 bar
ESISTENTE

A12

A10

A11

45

46

Strada in T.B.

Fosso

A11

94

COLL. POZZI AGIP
RAVENNA M.-RAVENNA T.
DN 300 (12") - MOP 70 bar
ESISTENTE

189

Canale Acque Alte Bennì Ramo Ovest

AREA AGRICOLA

AREA AGRICOLA

Comune di RAVENNA/A F.112

Comune di Ravenna - Area Pianificazione Territoriale - Ricognizione Vincoli Espropriativi e Dichiarazioni di Pubblica Utilità con valenza di POC
RPU31 Autorizzazione Unica FSRU Ravenna (Decreto Commissario Straordinario n.3 del 07/11/22)

A13

Comune di RAVENNA/A F.112

Comune di RAVENNA/A F.112

Comune di RAVENNA/A F.170

A12

A13

A13

V12

Via Marabino

Ca' di Sassi

FIUMI UNITI

Capanno

Capanno

Fosso

Strada privata

L.E.B.T.

189

114

84

83

114

19

190

17

191

81

189

295

156

96

2

1

Comune di RAVENNA/A F.112

Comune di RAVENNA/A F.112

Comune di RAVENNA/A F.170

Comune di Ravenna - Area Pianificazione Territoriale - Ricognizione Vincoli Espropriativi e Dichiarazioni di Pubblica Utilità con valenza di POC
RPU31 Autorizzazione Unica FSRU Ravenna (Decreto Commissario Straordinario n.3 del 07/11/22)

A14

S6

Comune di RAVENNA/A F.170

156

22

Via Marabina

Ca' di Sassi

A14

329

Poli in CLS

V13

A14

Fosso

STRADA

PER CONTINUAZIONE
VEDERE STRALCIO "2"
STRADA "S6"
ANNESSO 1

Capanno

Fosso

323

MET. COLL RAVENNA MARE - RAVENNA TERRA
DN 300 (12")-DP 75 bar, 1° TRATTO
IN PROGETTO DA ALTRA OPERA

PER CONTINUAZIONE
VEDERE STRALCIO "2
STRADA "S7"
ANNESSO 1

ne di RAVENNA/A F.170

Comune di RAVENNA/A F.170

Comune

S7

A F.170

Comune di RAVENNA/A F.170

MET. COLL RAVENNA MARE - RAVENNA TERRA
DN 300 (12")-DP 75 bar, 1° TRATTO
IN PROGETTO DA ALTRA OPERA

Fosso

Strada in T.B.

V14

V15

V13

Palo in CLS

L.E.B.T.

328

298

331

326

327

329

Fosso

68

94

La Torrazza

88

10

85


COLL RAVENNA MARE - RAVENNA TERRA
300 (12")-DP 75 bar, 1° TRATTO
ROGETTO DA ALTRA OPERA


PER CONTINUAZIONE
VEDERE STRALCIO "2"
STRADA "S7"
ANNESSO 1

Comune di RAVENNA/A F.170

Comune di RAVENNA/A F.169

F.169

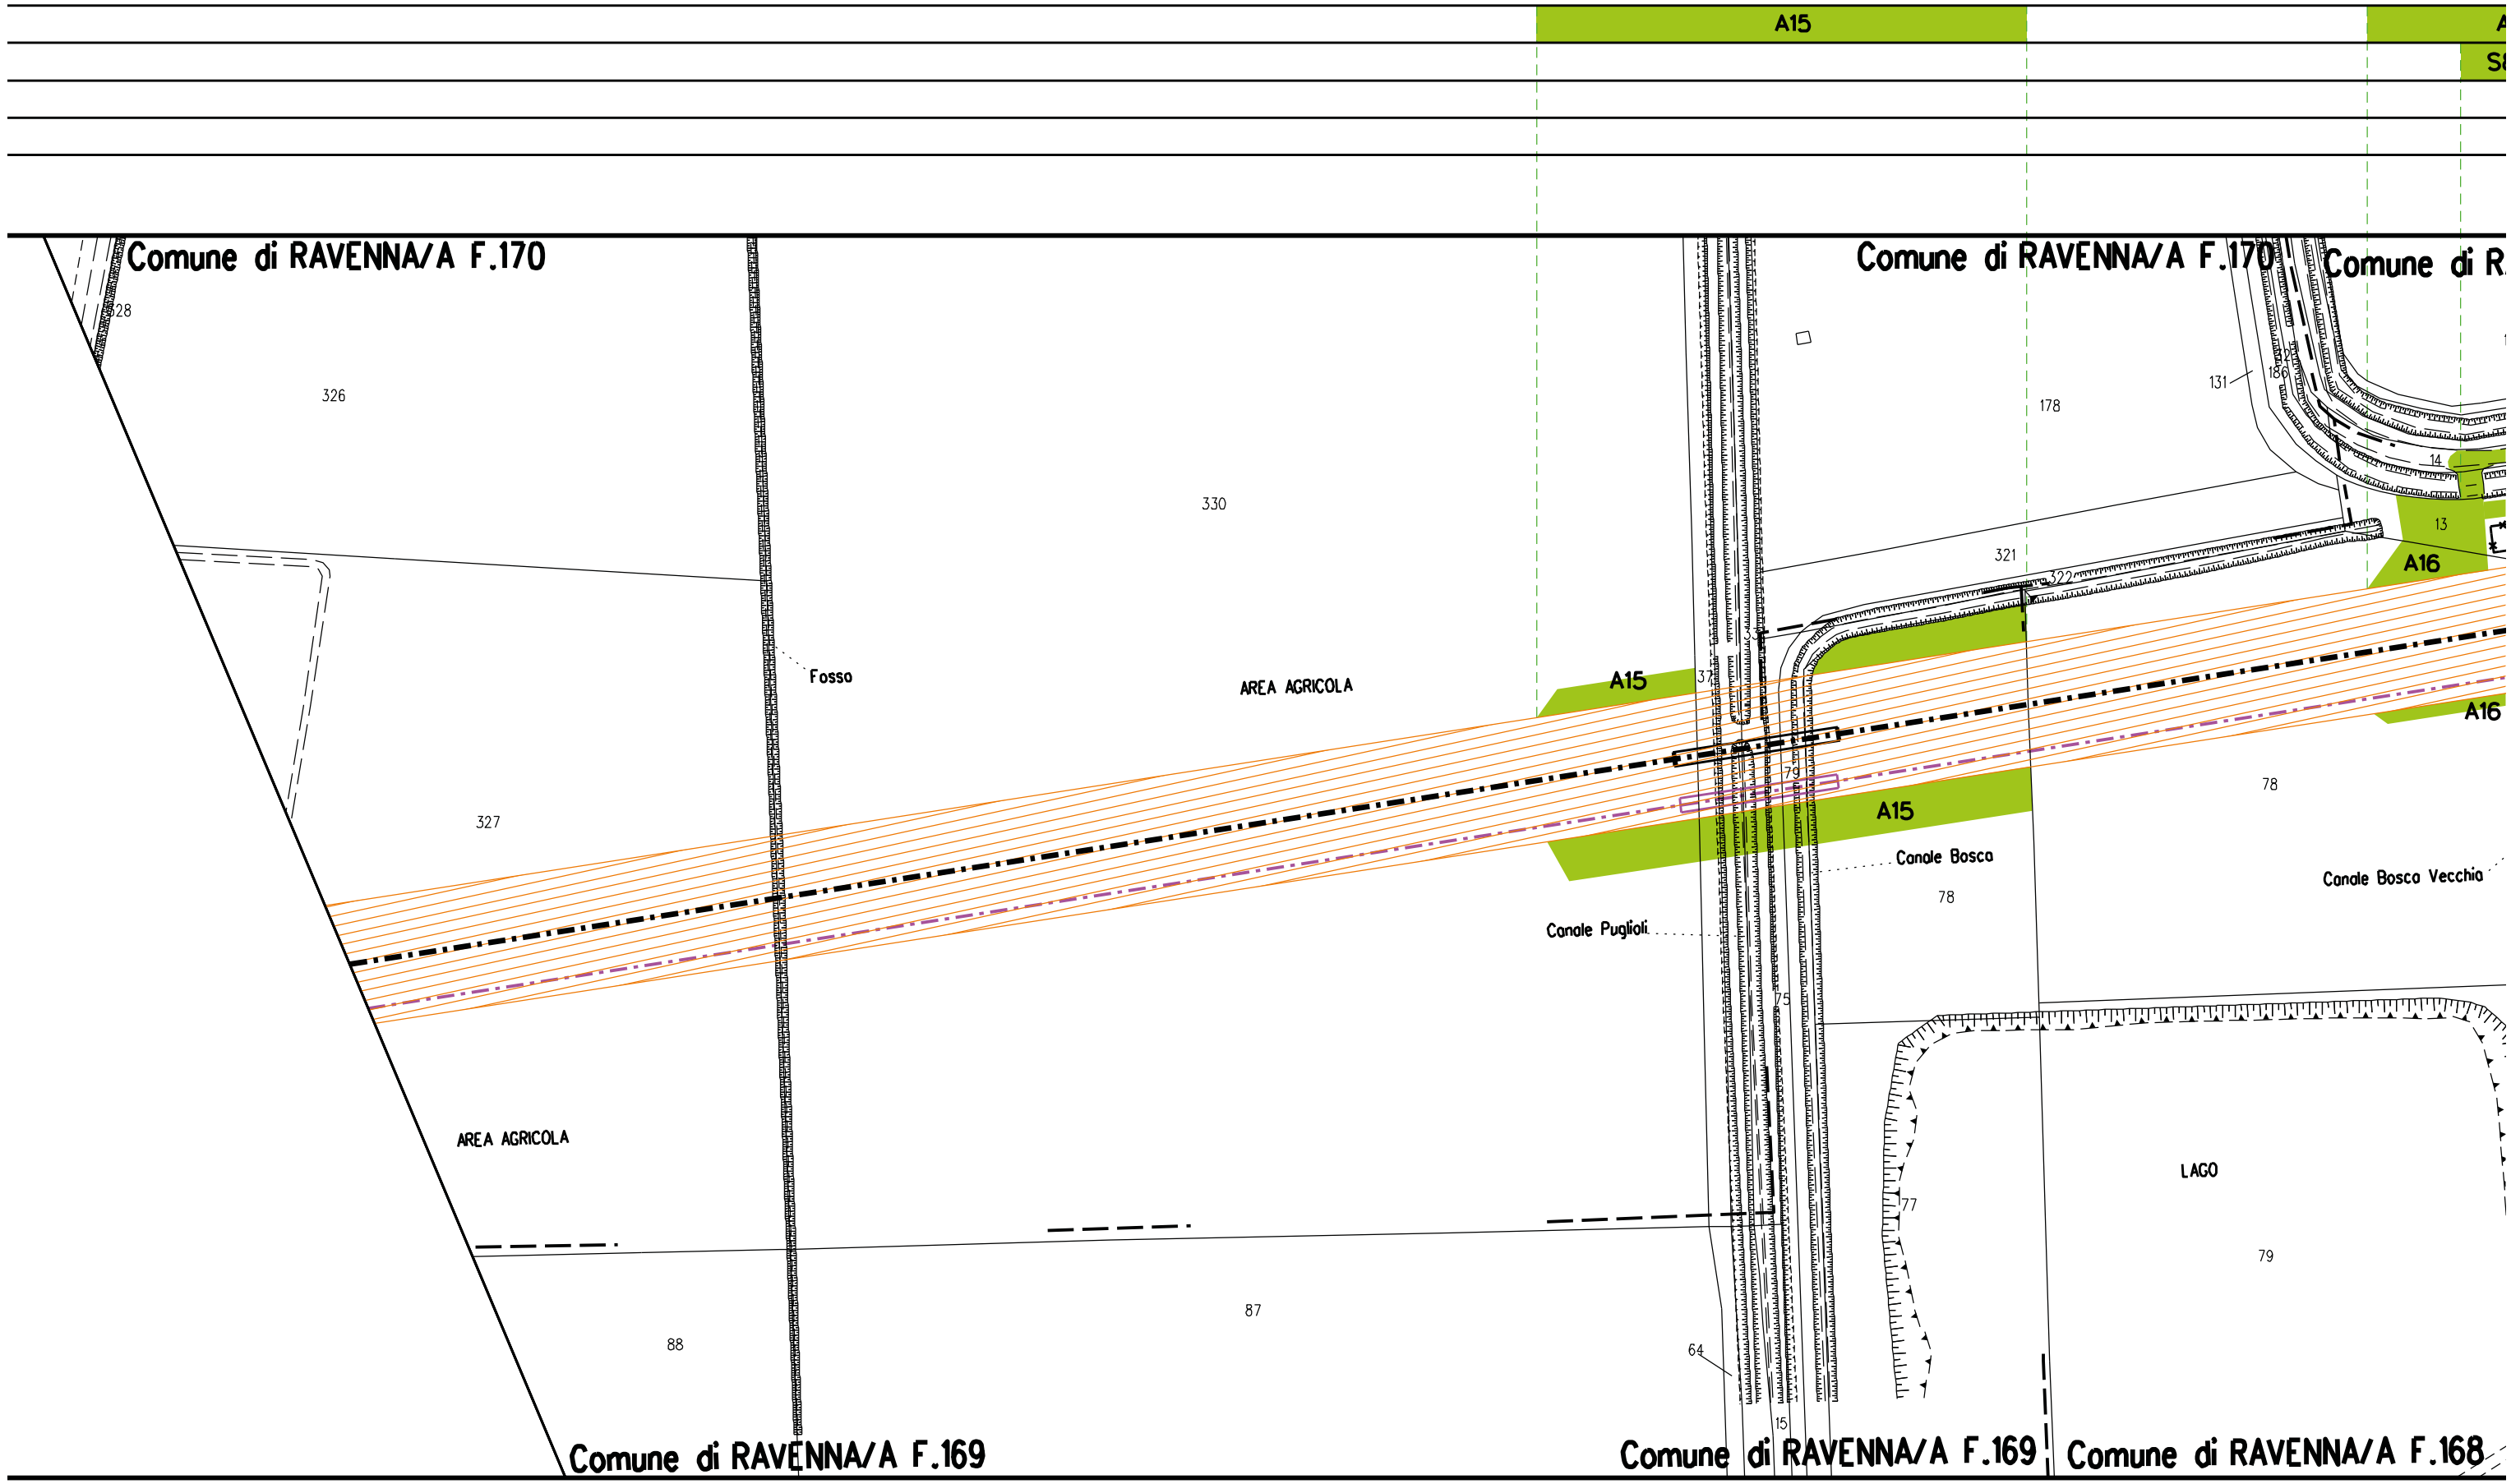
A15
A16
Comune di RAVENNA/A F.170
Comune di RAVENNA/A F.170
Comune di R
328
326
330
178
131
14
13
321
322
Fosso
AREA AGRICOLA
327
Canale Bosca
Canale Bosca Vecchia
Canale Puglioli
78
75
77
79
LAGO
AREA AGRICOLA
88
87
64
15
Comune di RAVENNA/A F.169
Comune di RAVENNA/A F.169
Comune di RAVENNA/A F.168

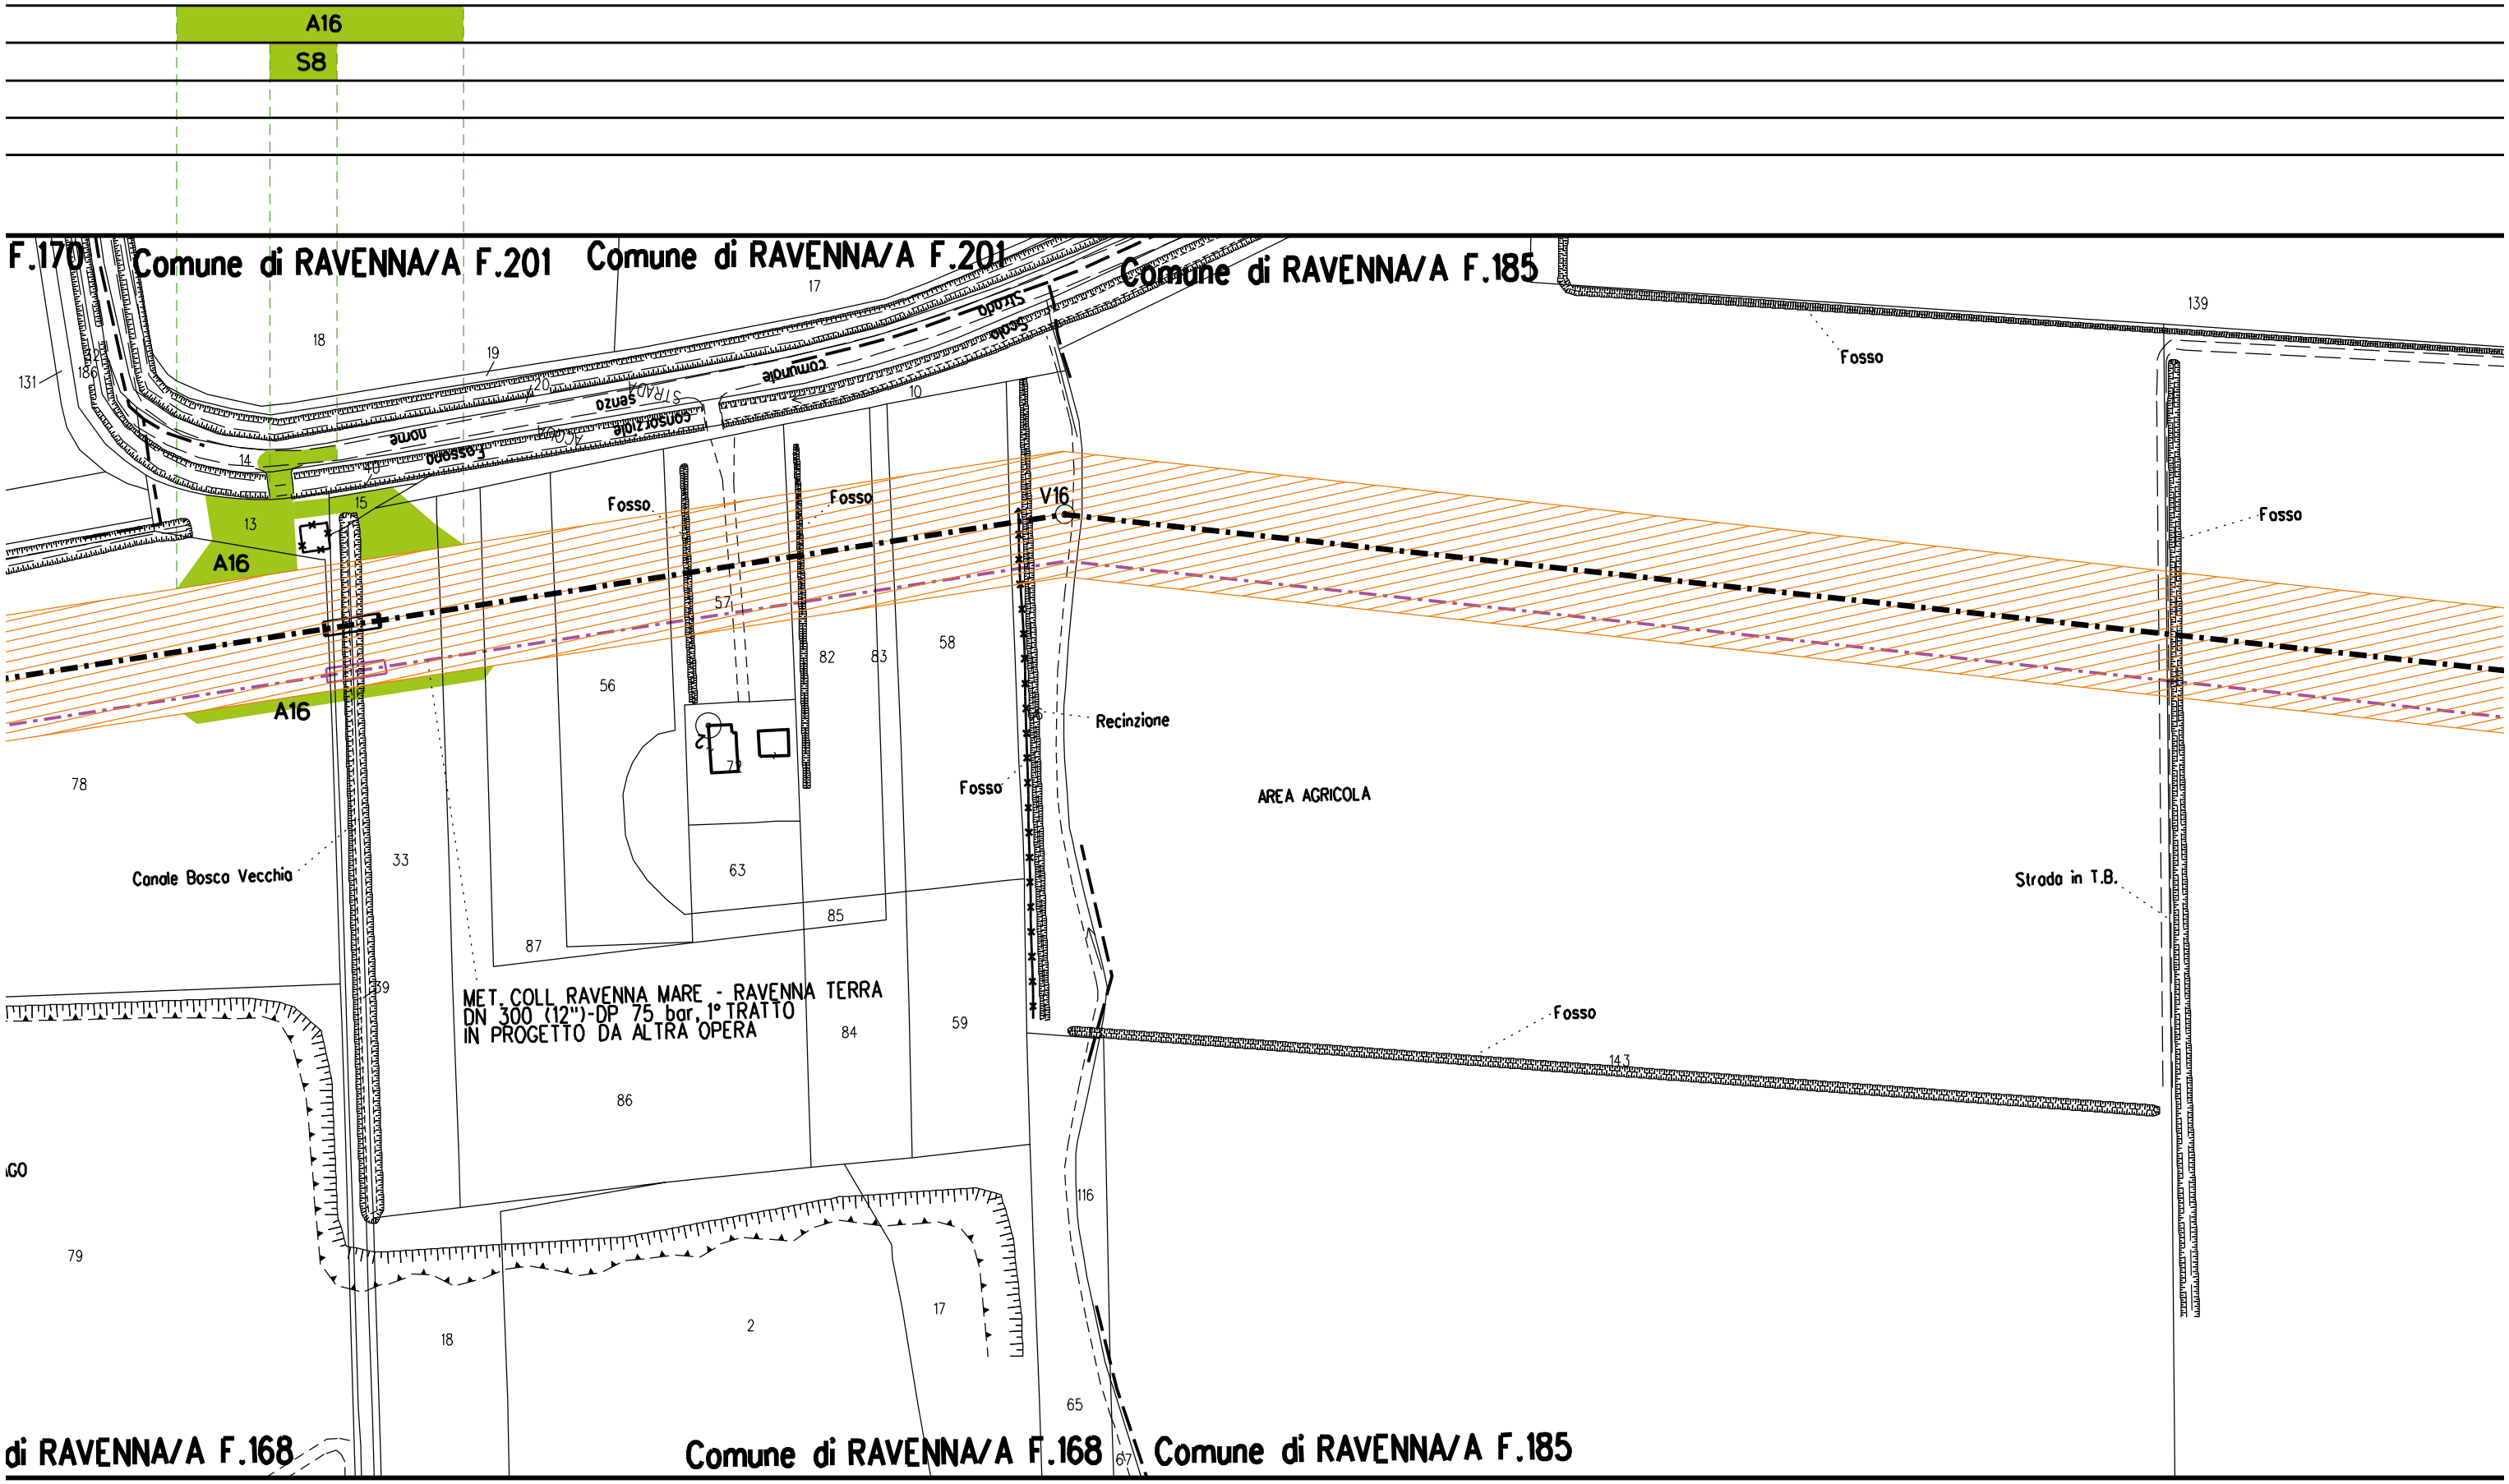
A16
S8
F.170
Comune di RAVENNA/A F.201
Comune di RAVENNA/A F.201
Comune di RAVENNA/A F.185
A16
A16
Fosso
Fosso
Fosso
V16
Recinzione
AREA AGRICOLA
Fosso
Strada in T.B.
Fosso
Canale Bosco Vecchio
MET. COLL RAVENNA MARE - RAVENNA TERRA
DN 300 (12")-DP 75 bar, 1° TRATTO
IN PROGETTO DA ALTRA OPERA
di RAVENNA/A F.168
Comune di RAVENNA/A F.168
Comune di RAVENNA/A F.185

Comune di Ravenna - Area Pianificazione Territoriale - Ricognizione Vincoli Espropriativi e Dichiarazioni di Pubblica Utilità con valenza di POC
RPU31 Autorizzazione Unica FSRU Ravenna (Decreto Commissario Straordinario n.3 del 07/11/22)

S2

A17

S9

PIL n.1

LAGO

Comune di RAVENNA/A F.185

139

Fosso

62

132

59

PER CONTINUAZIONE
VEDERE STRALCIO "3"
STRADA "S9" E "S2"
ANNESSO 1

L.E.M.T.

Palo in CLS

LAGO

55

137

136

Fosso

V17

IMPIANTO PIL N.1
IN PROGETTO DA ALTRA OPERA

V18

Strada in T.B.

V19

A17

IMPIANTO PIL N.1
IN PROGETTO

AREA AGRICOLA

so

143

144

AREA AGRICOLA

L.E.M.T.

Comune di RAVENNA/A F.185

A18

A19

S10

Comune di RAVENNA/A F.185

Comune di RAVENNA/A F.199

137

134

LAGO

114

167

Scolo Consorziale Nuovo Giessa

168

8

L.E.M.T.

Poliin CLS

64

AREA AGRICOLA

112

MET. COLL RAVENNA MARE - RAVENNA TERRA
DN 300 (12")-DP 75 bar, 1° TRATTO
IN PROGETTO DA ALTRA OPERA

Fosso

LAGO

66

FRUTTETO

A18

A18

Canale Arcabologna Chiavichetta

65

110

A19

164

Strada in T.B.

Traliccio

Pista Ciclabile

Recinzione

119

Fosso

PER CONTINUAZIONE
VEDERE STRALCIO "4"
STRADA "S10"
ANNESSO 1

Strada in T.B.

AREA AGRICOLA

166

136

72

165

55

AREA AGRICOLA

54

Comune di RAVENNA/A F.185

Comune di RAVENNA/A F.185

Comune di RAVENNA/A F.199

S3

A20 A21 A22

S11

PIL n.2

Comune di RAVENNA/A F.199

Comune di RAVENNA/A F.201

Comune di RAVENNA/A F.200

Comune di RAVENNA/A F.200

Comune di RAVENNA/A F.199

F.198

F.198

Palo in CLS

Palo in CLS

Binari esistenti

Binari esistenti

L.E.M.T.

L.E.M.T.

L.E.M.T.

AREA AGRICOLA

AREA AGRICOLA

FRUTTETO

Fossi

Fossi

Fosso

Fosso

Strada in T.B.

Strada in T.B.

L.E.B.T. DA INTERRARE

LINEA TELECOM AEREA L.E.B.T.

IMPIANTO PIL N.2 IN PROGETTO DA ALTRA OPERA

IMPIANTO PIL N.2 IN PROGETTO

Palo in CLS
Palo in legno

V20

V21

A20

A21

A22

A22

A21

A20

Viabilità in progetto

VIA ROMEA SUD


S.S. N.16 ADRIATICA

Strada-Stagle Adriatica


Ravenna - Ferrara

Cosciaudello

8 103 56 102 57 67 45 47 49 36 26 86 100 124 3 101 38 33 32 186 188 189 117 181 179 148 173 180 166 40 12 114 69 70 71 72 61 60 20 22 1 5 99 100 131 179 178 149 64 175 148 174 145 144 173 95 172 94 140 141 142 87 88 182 171 170 188 169 168 66 187 68 69 167 65 136 9 10 11 

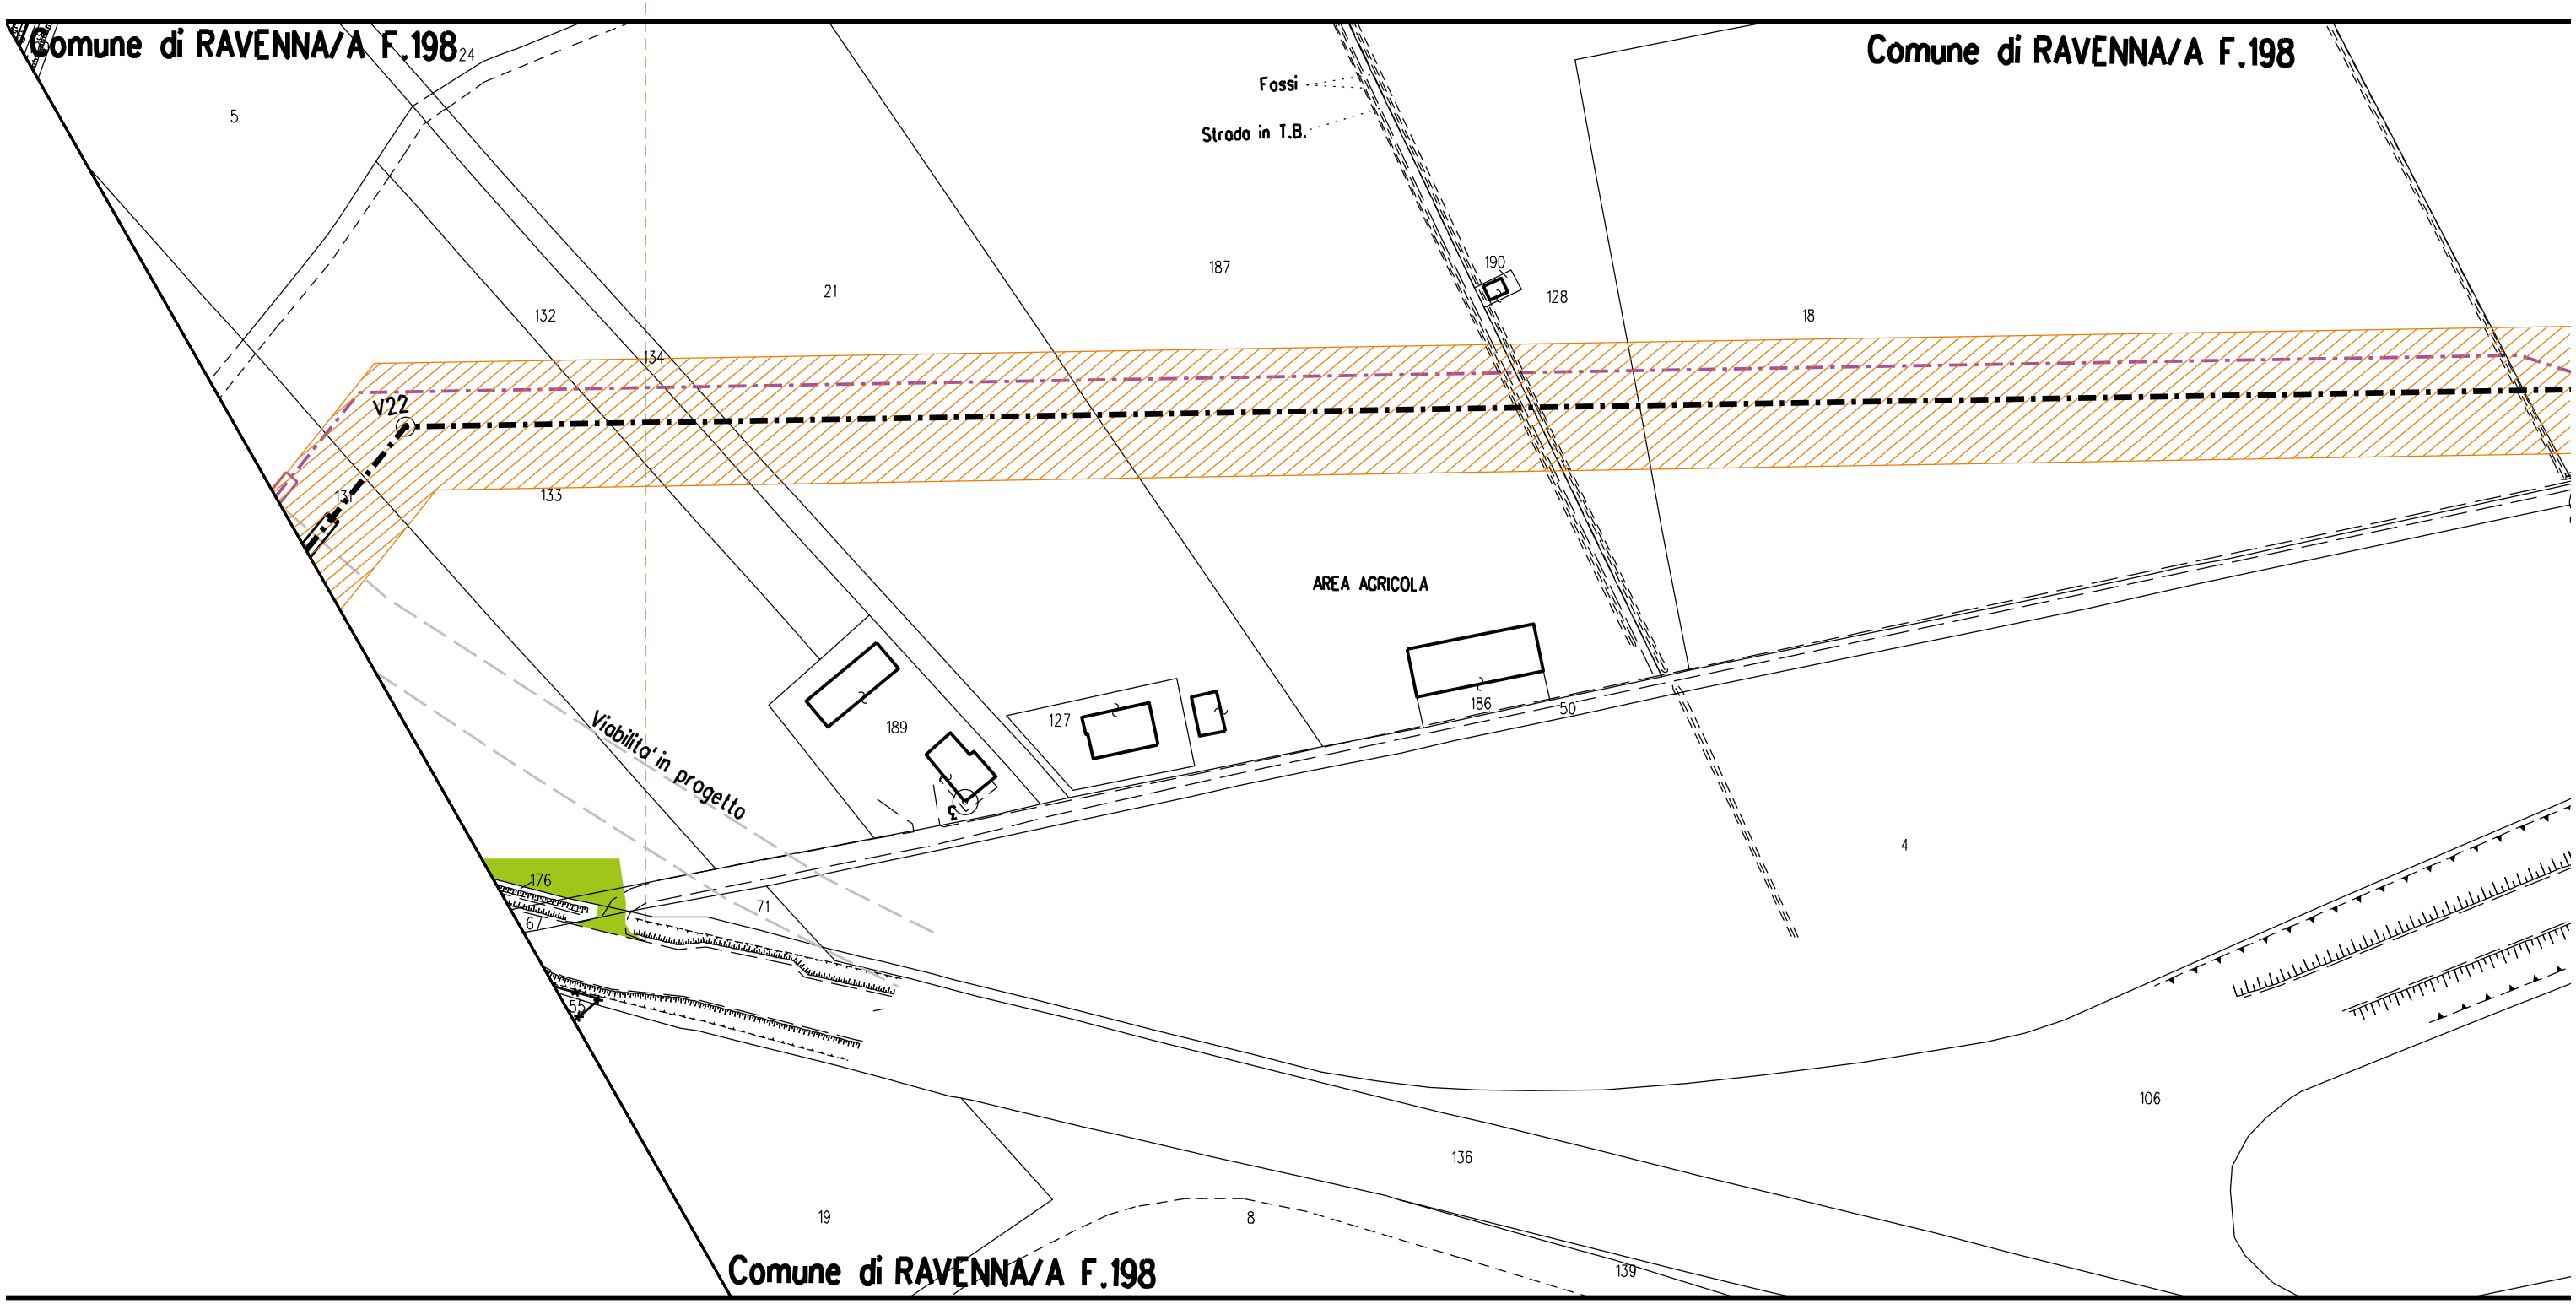

Comune di Ravenna - Area Pianificazione Territoriale - Ricognizione Vincoli Espropriativi e Dichiarazioni di Pubblica Utilità con valenza di POC
RPU31 Autorizzazione Unica FSRU Ravenna (Decreto Commissario Straordinario n.3 del 07/11/22)

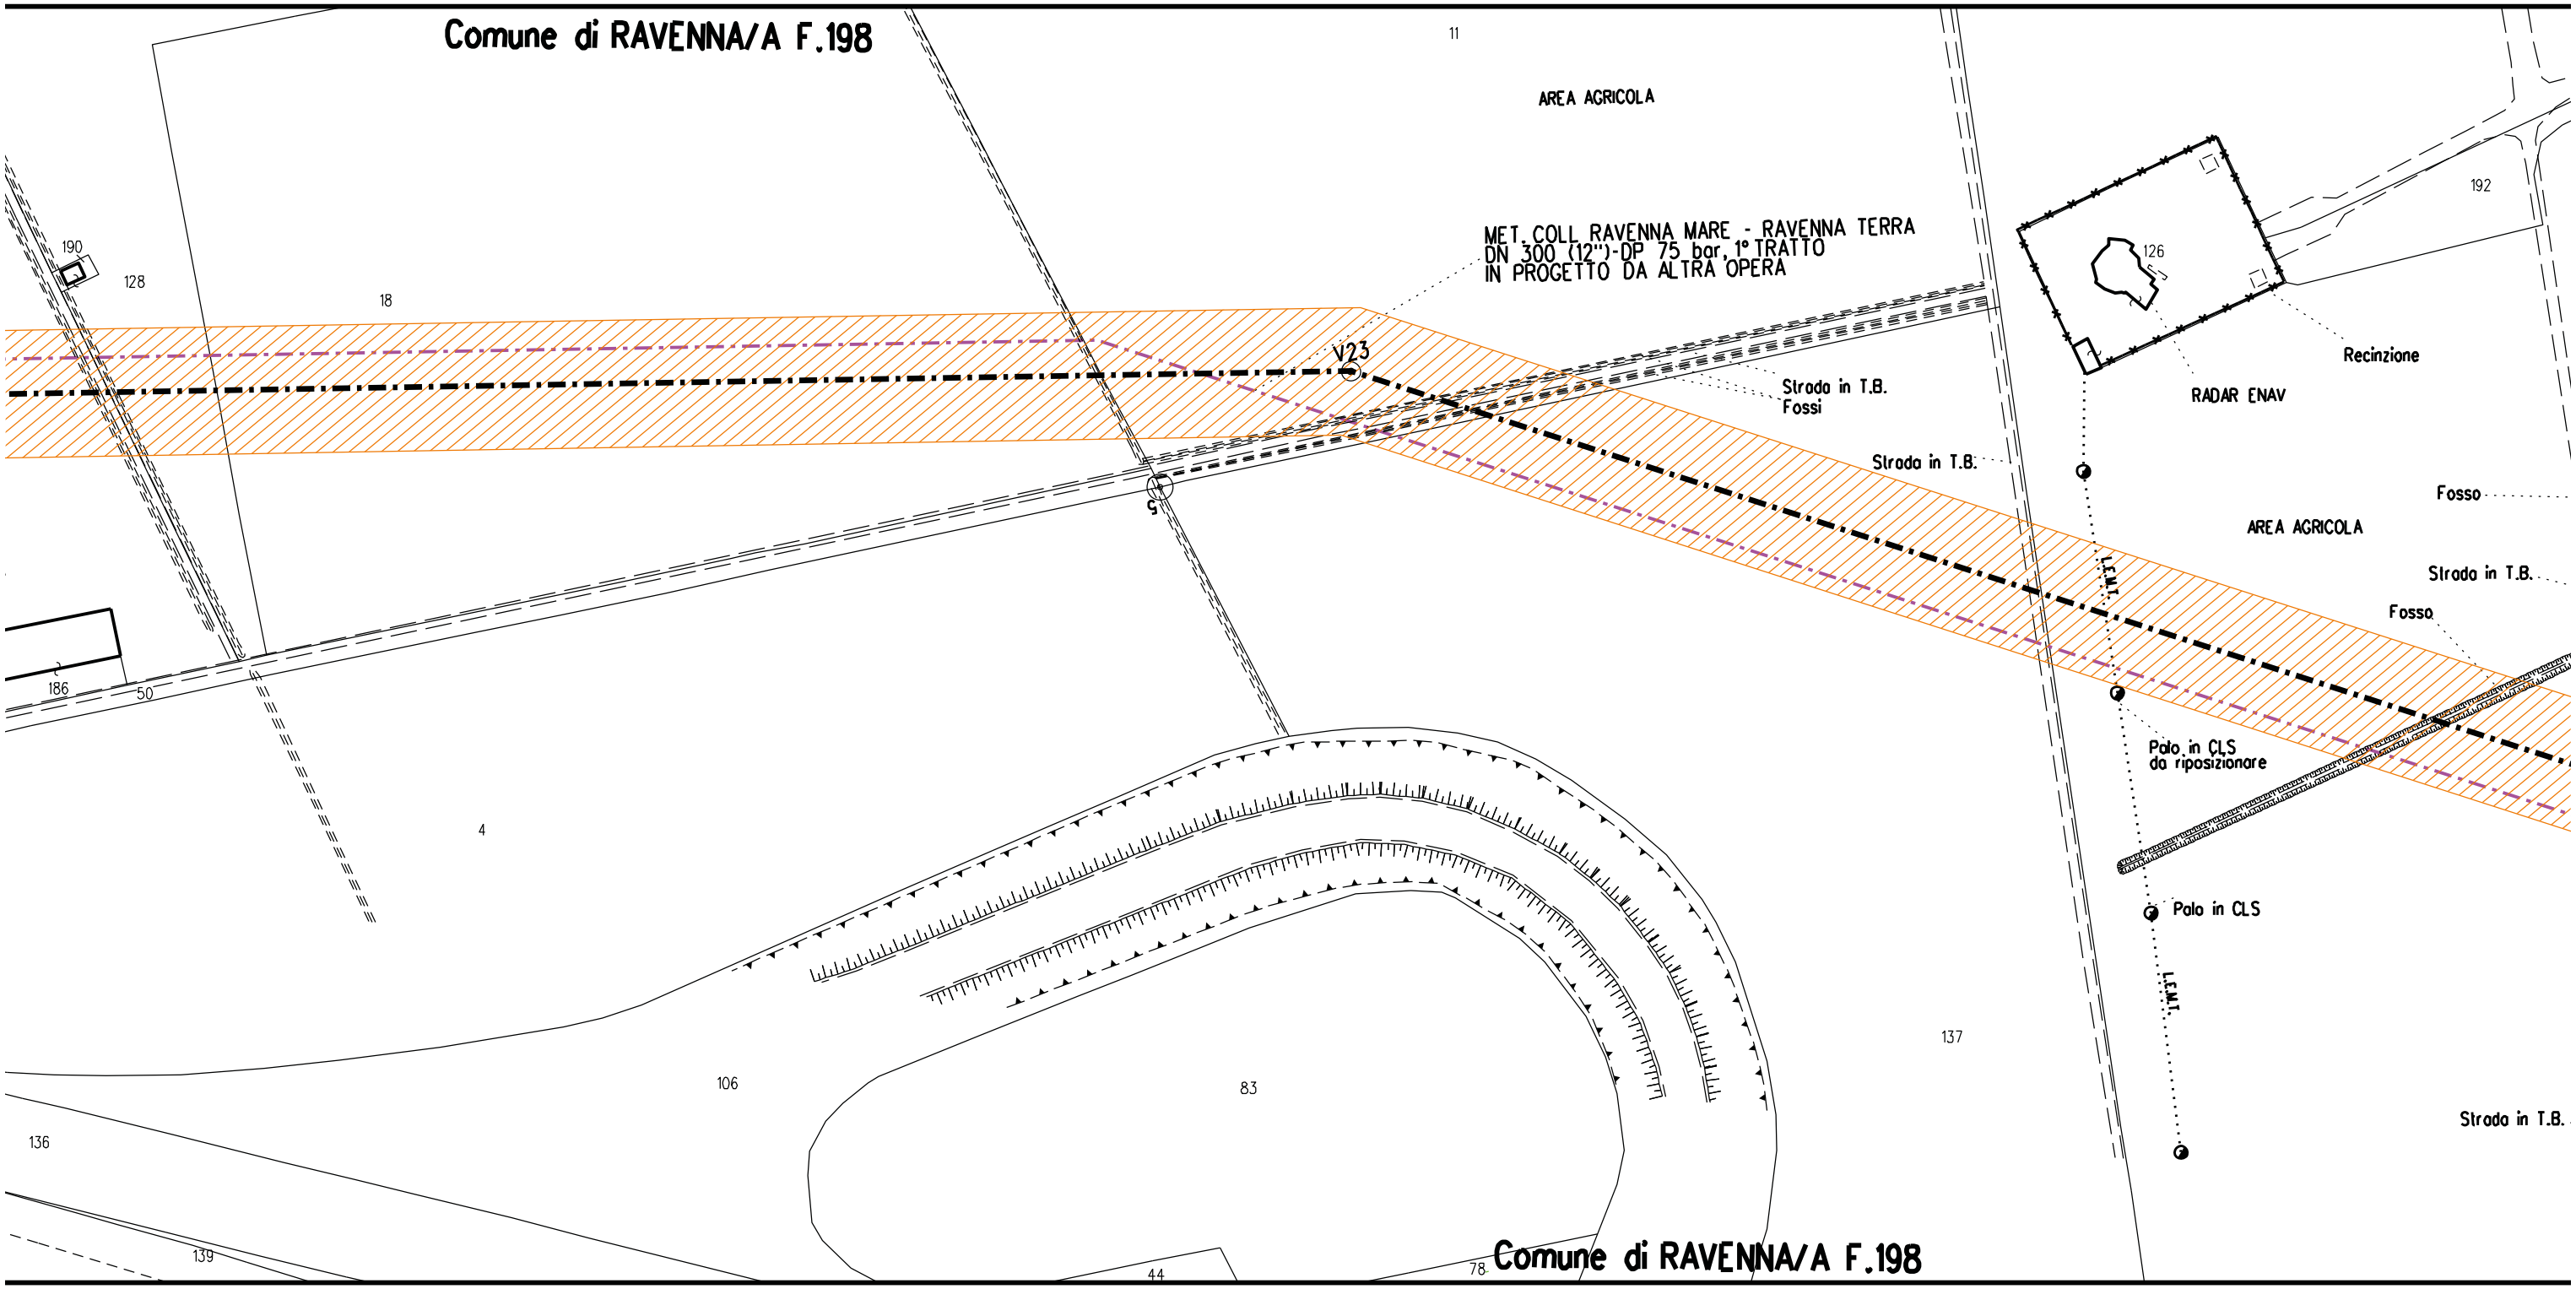
Comune di RAVENNA/A F.198
11
AREA AGRICOLA
MET. COLL RAVENNA MARE - RAVENNA TERRA
DN 300 (12")-DP 75 bar, 1° TRATTO
IN PROGETTO DA ALTRA OPERA
190
128
18
V23
192
126
Recinzione
RADAR ENAV
Strada in T.B.
Fossi
Strada in T.B.
Fosso
AREA AGRICOLA
Strada in T.B.
Fosso
L.E.M.T.
Palo in CLS
da riposizionare
Palo in CLS
L.E.M.T.
186
50
4
106
83
137
136
139
44
78
Strada in T.B.
Comune di RAVENNA/A F.198

Comune di RAVENNA/A F.198

Comune di RAVENNA/A F.182

Comune di RAVENNA/A F.182

74

16

192

126

Recinzione

RADAR ENAV

Fosso

191

Fosso

191

24

AREA AGRICOLA

AREA AGRICOLA

Strada in T.B.

Fosso

7

Palo in CLS
da riposizionare

V24

22

21

Palo in CLS

MET. COLL RAVENNA MARE - RAVENNA TERRA
DN 300 (12")-DP 75 bar, 1° TRATTO
IN PROGETTO DA ALTRA OPERA

AREA AGRICOLA

137

Strada in T.B.

10

28

98

Comune di RAVENNA/A F.198

Comune di RAVENNA/A F.182

Comune di RAVENNA/A F.182

Comune di Ravenna - Area Pianificazione Territoriale - Ricognizione Vincoli Espropriativi e Dichiarazioni di Pubblica Utilità con valenza di POC
RPU31 Autorizzazione Unica FSRU Ravenna (Decreto Commissario Straordinario n.3 del 07/11/22)

A23

Comune di RAVENNA/A F.182

Comune di RAVENNA/A F.182

16

8

25

23

Umbro

24

AREA AGRICOLA

Strada in T.B.

7

6

V26

V25

A23

A23

Strada in T.B.

Fossi

AREA AGRICOLA

65

MET. COLL RAVENNA MARE - RAVENNA TERRA
DN 300 (12")-DP 75 bar, 1° TRATTO
IN PROGETTO

28

AREA AGRICOLA

Strada in T.B.

64

63

66

4

1

2

Comune di RAVENNA/A F.182

Comune di RAVENNA/A F.1

A23 A24 A25

une di RAVENNA/A F.182 Comune di RAVENNA/A F.181 Comune di RAVENNA/A F.196

193 87 93 155 201 39 38 213

PER CONTINUAZIONE
VEDERE STRALCIO "5"
STRADA "S13"
ANNESSO 1

Canale Manarone 1° Ramo

214

Scolo consorziale Manarone

S.P. N.118 Umbro

184

6

152

AREA AGRICOLA

Fosso

Strada in T.B.

Fosso

A23 A24 A25

Casenlinese

V27 V28

A23 A24

MET. COLL RAVENNA MARE - RAVENNA TERRA
DN 300 (12")-DP 75 bar, 1° TRATTO
IN PROGETTO DA LATRA OPERA

AREA AGRICOLA


S.P. N.118

1 151 150 149 35 82


Comune di RAVENNA/A F.182 Comune di RAVENNA/A F.181

322 357

Comune di Ravenna - Area Pianificazione Territoriale - Ricognizione Vincoli Espropriativi e Dichiarazioni di Pubblica Utilità con valenza di POC
RPU31 Autorizzazione Unica FSRU Ravenna (Decreto Commissario Straordinario n.3 del 07/11/22)

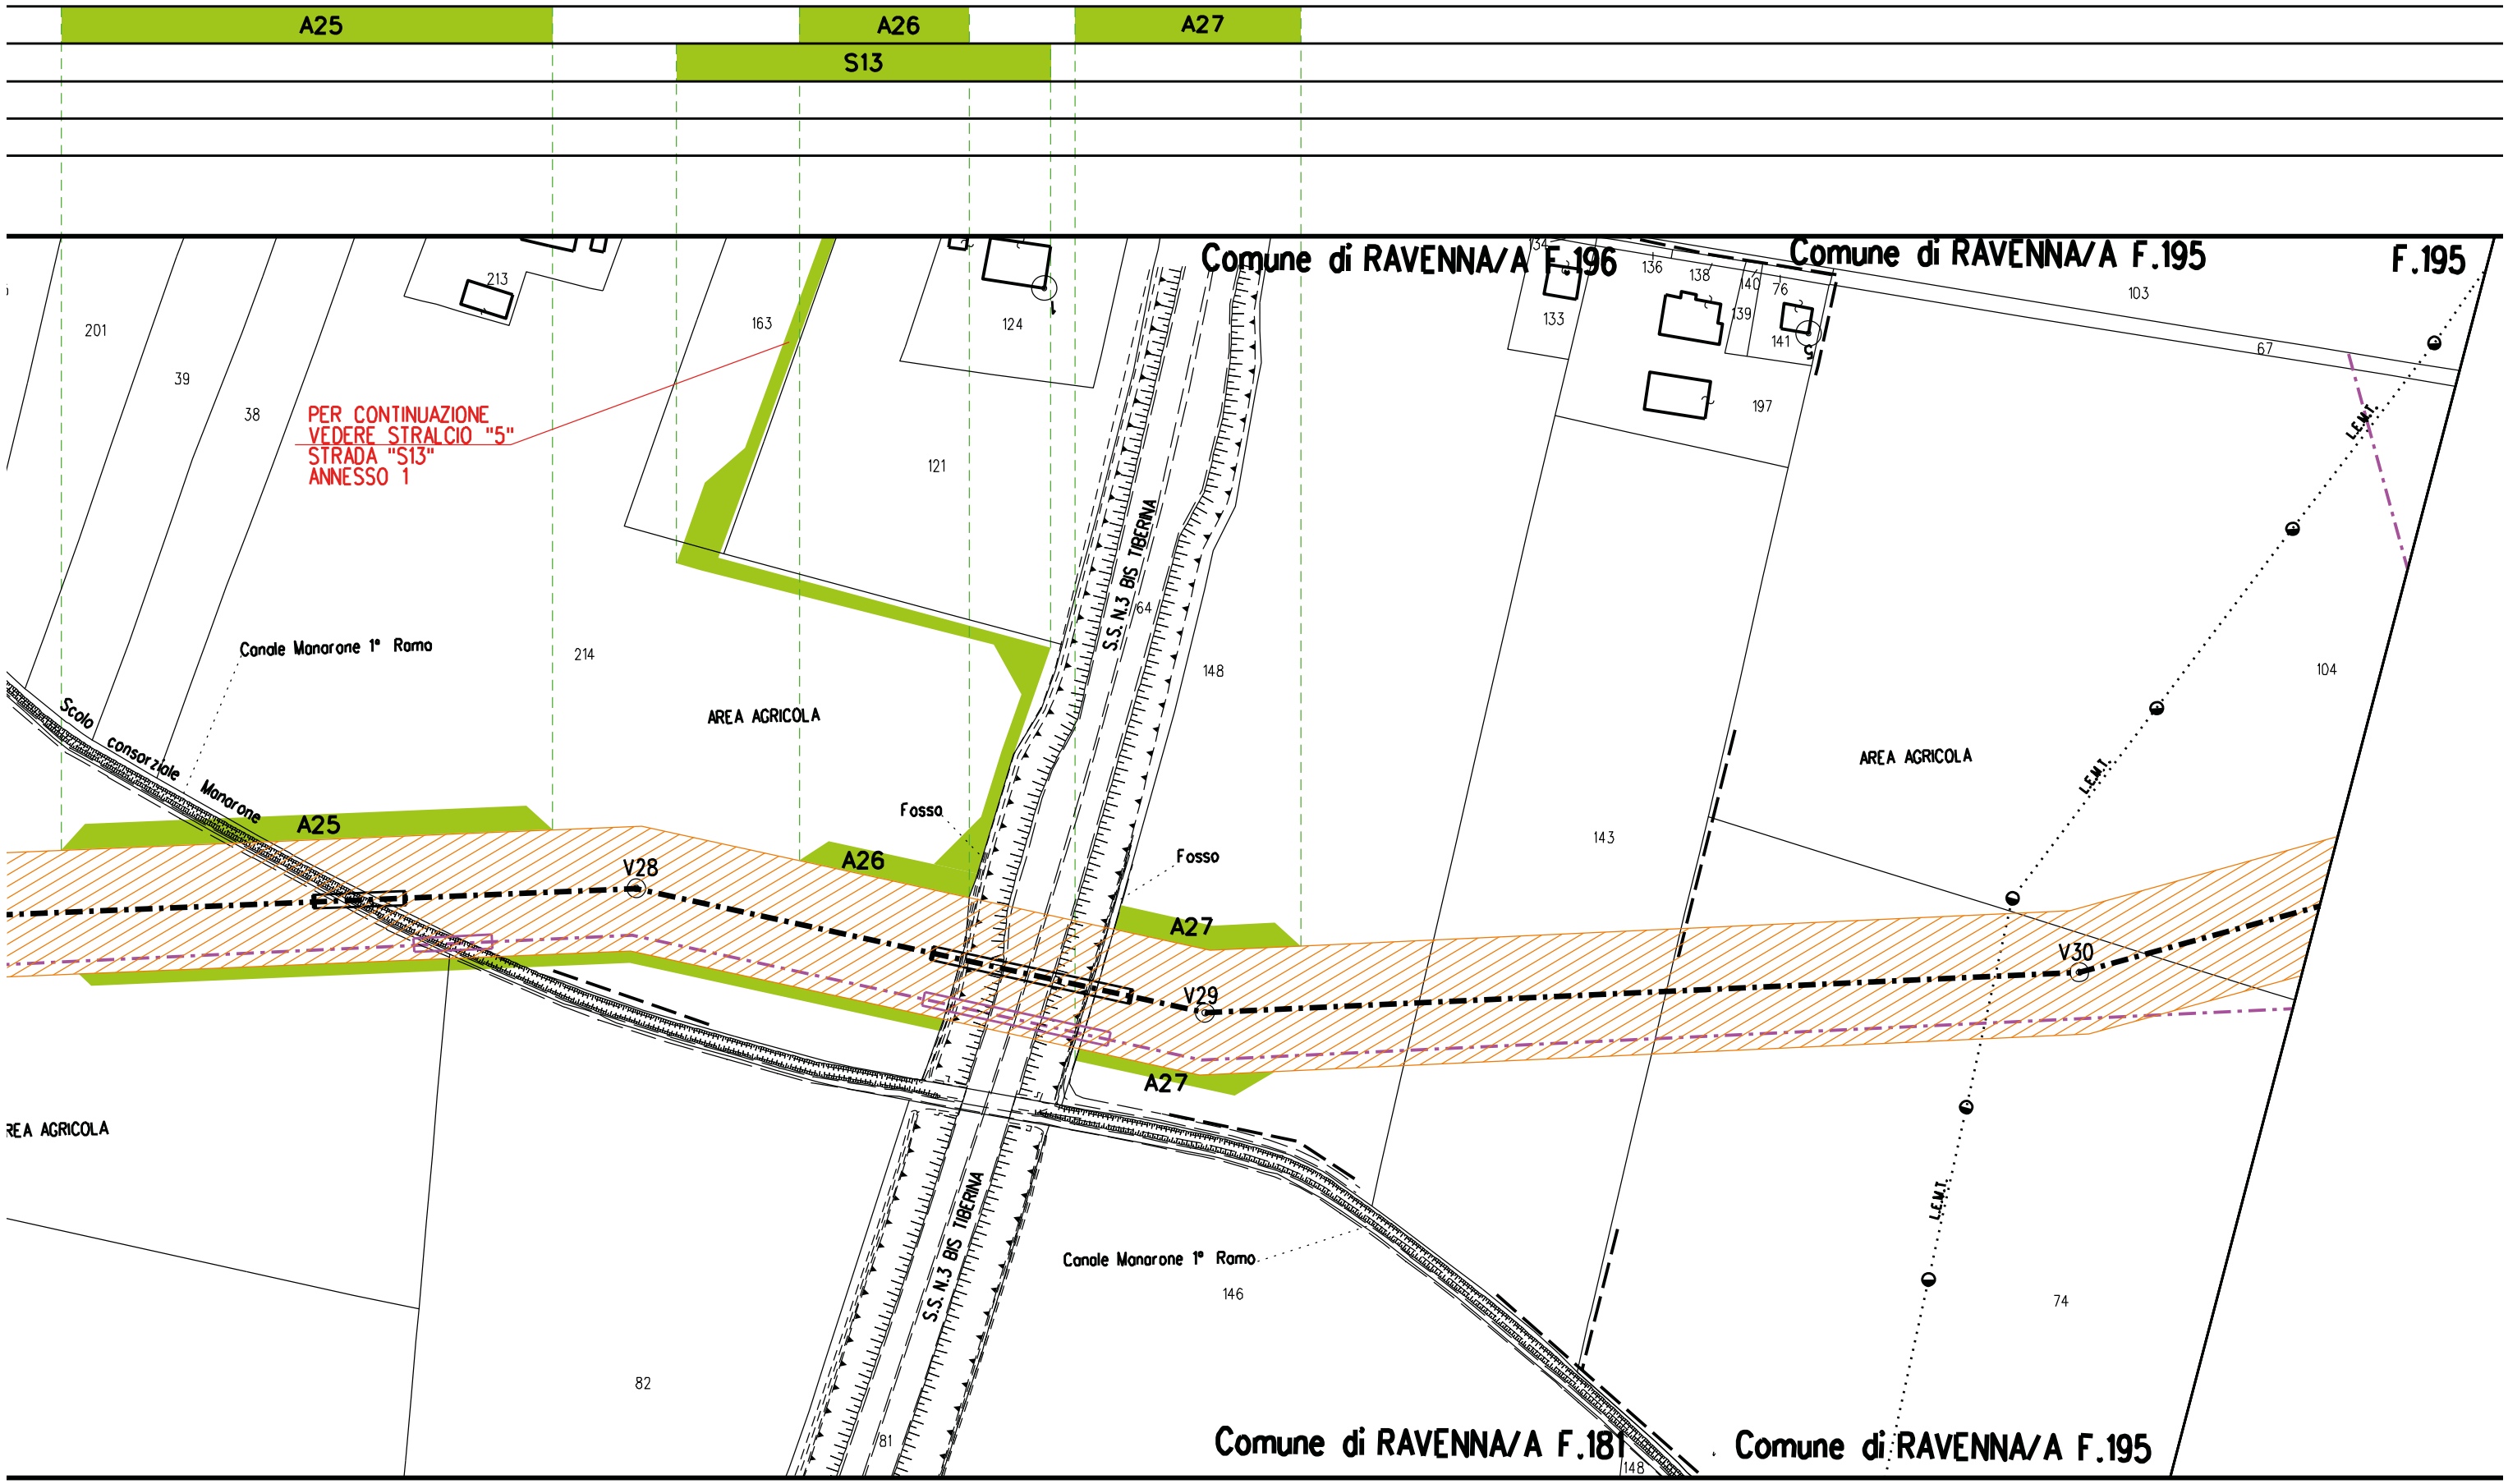

Comune di Ravenna - Area Pianificazione Territoriale - Ricognizione Vincoli Espropriativi e Dichiarazioni di Pubblica Utilità con valenza di POC
RPU31 Autorizzazione Unica FSRU Ravenna (Decreto Commissario Straordinario n.3 del 07/11/22)

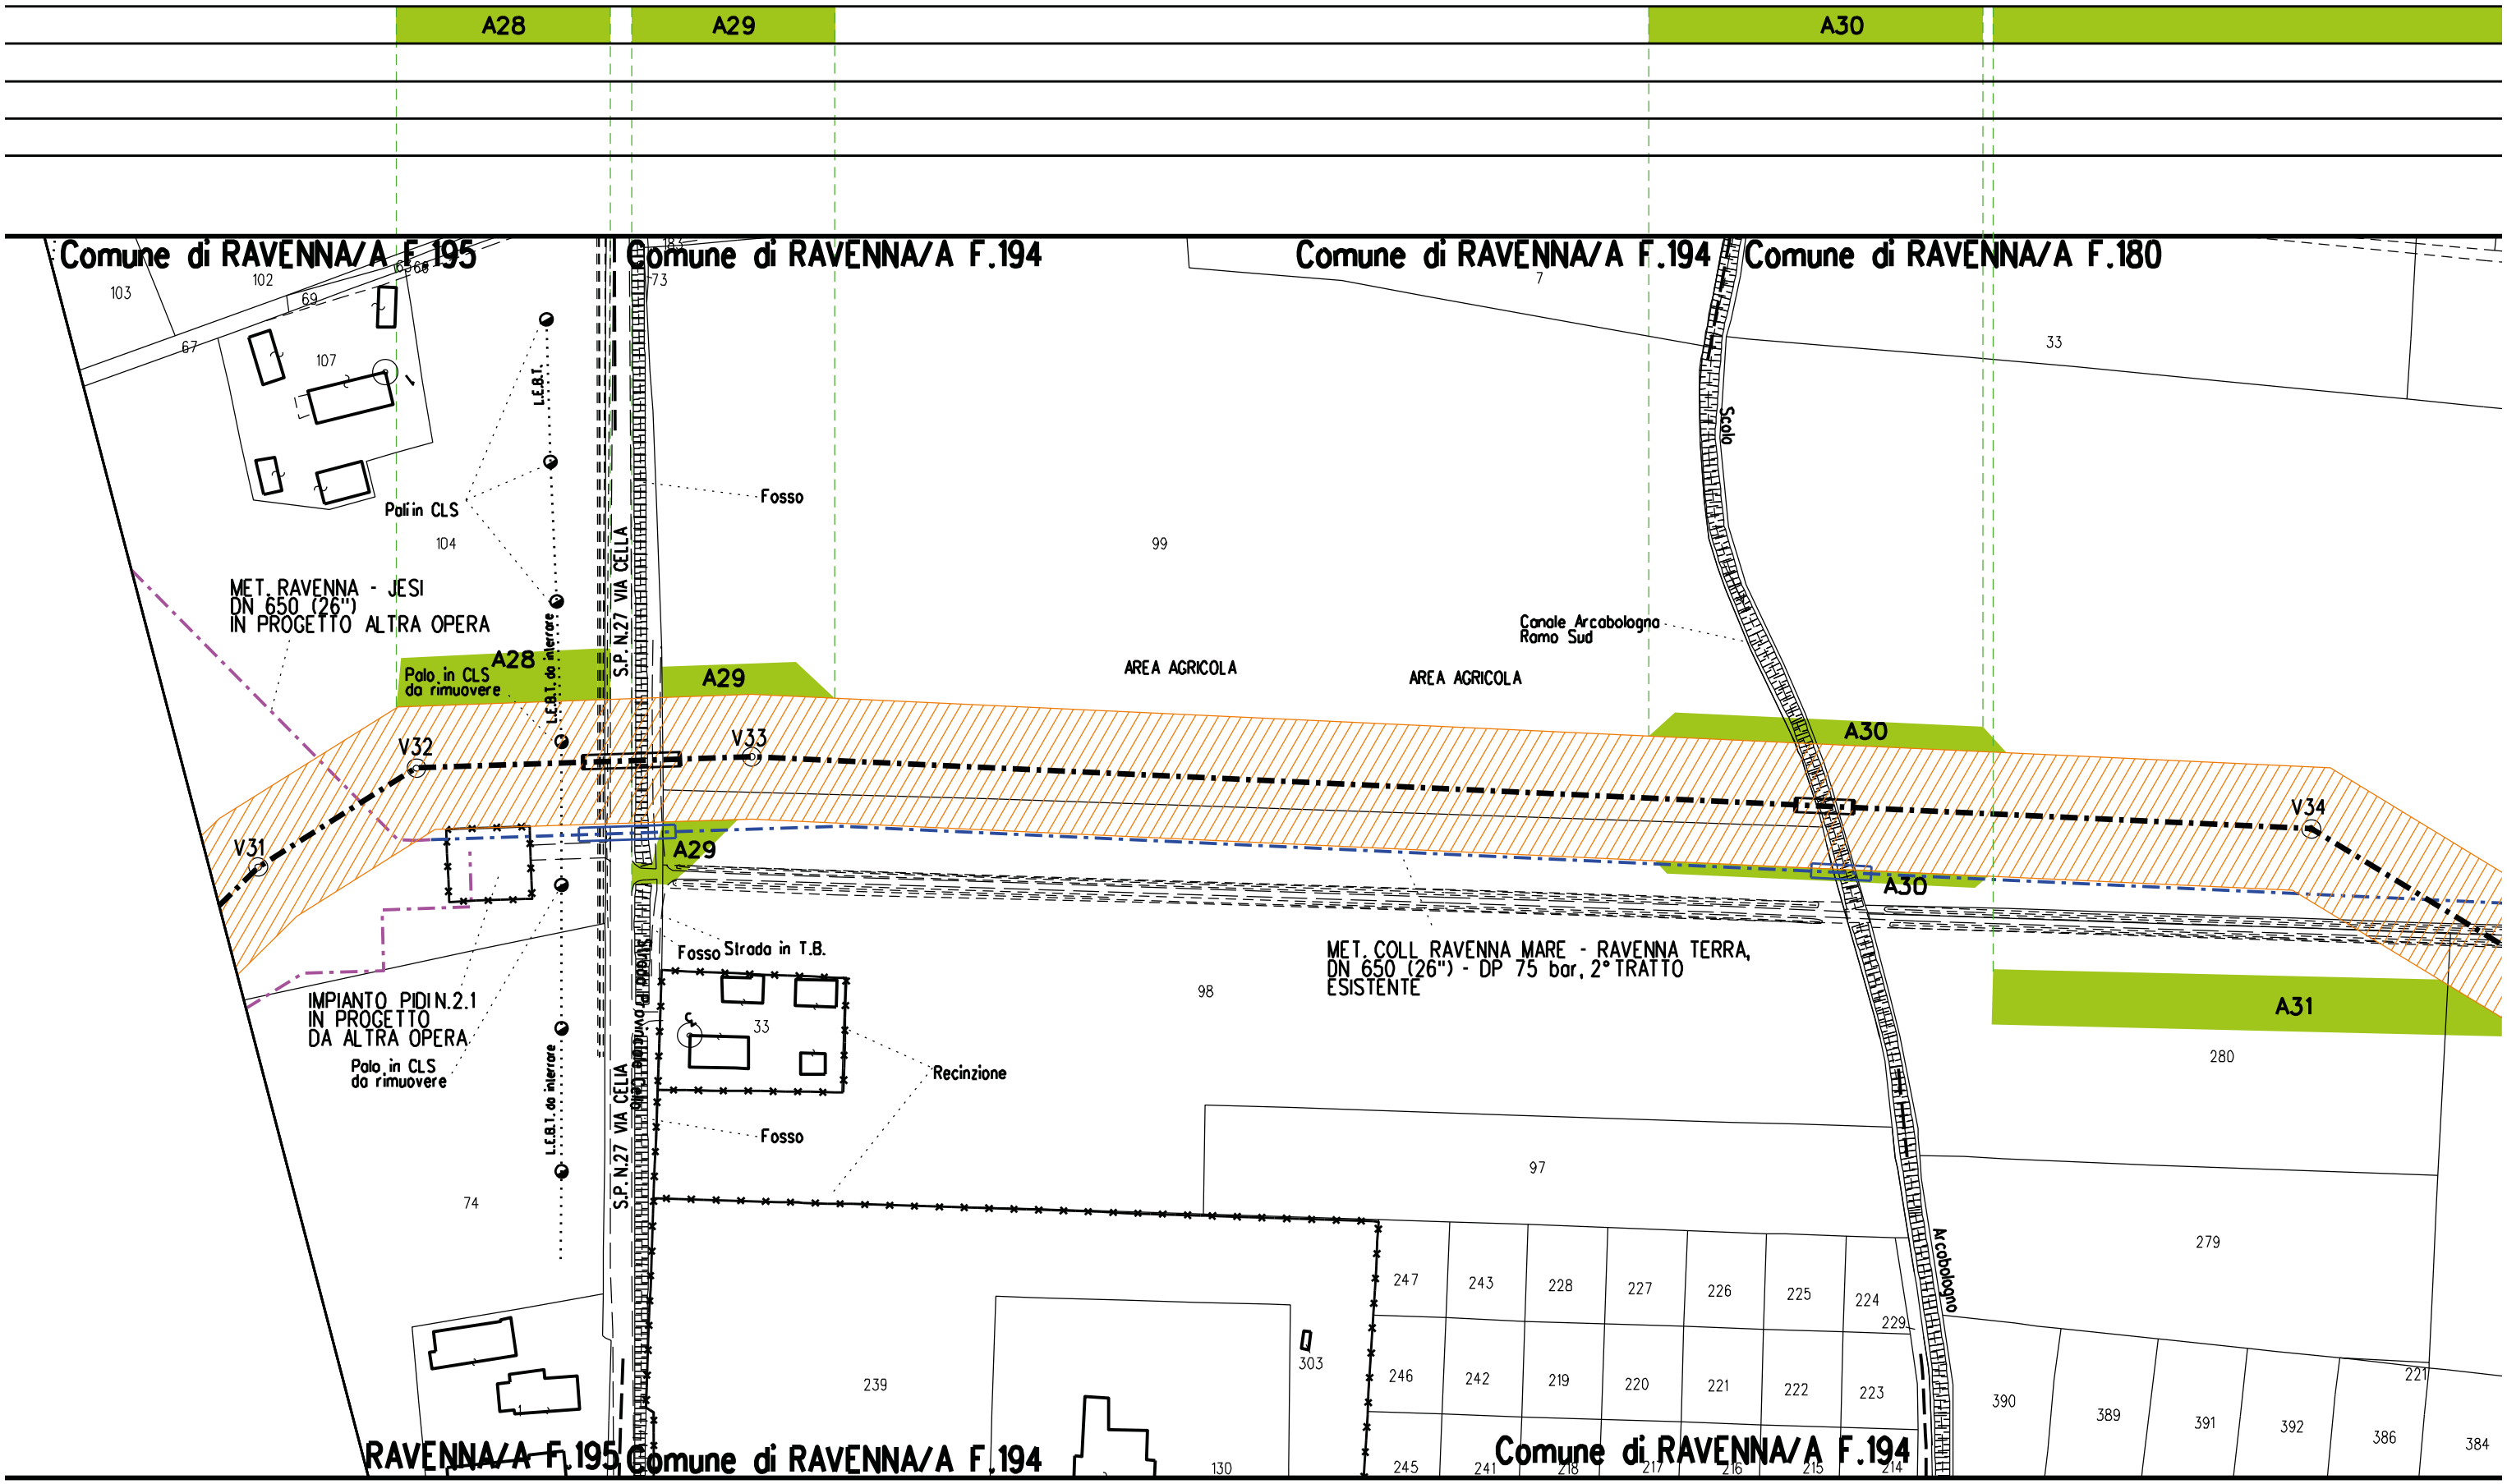

Comune di Ravenna - Area Pianificazione Territoriale - Ricognizione Vincoli Espropriativi e Dichiarazioni di Pubblica Utilità con valenza di POC
RPU31 Autorizzazione Unica FSRU Ravenna (Decreto Commissario Straordinario n.3 del 07/11/22)

A31 S14 S15 A32

F.180 Comune di RAVENNA/A F.180 Comune di RAVENNA/A F.179

403 400 407 32 65 Fiume

Via Argine Destro Fiume Ronco

AREA AGRICOLA 30 645 29 Palo in CLS Palo in legno Palo in legno 648 FIUME RONCO S.S. N.67 TOSCO-ROMAGNOLA

84 Strada in T.B. Traliccio

L.E.A.T.

MET. COLL RAVENNA MARE - RAVENNA TERRA, DN 650 (26") - DP 75 bar, 2° TRATTO ESISTENTE

V34 V35 V36 A31 A31 A31 A32 Fosso

280 266 279 AREA AGRICOLA Palo in CLS LINEA TELECOM AEREA Palo in legno Palo in CLS 128 27 26 L.E.A.T.

PER CONTINUAZIONE VEDERE STRALCIO "6" STRADA "S14" ANNESSO 1

PER CONTINUAZIONE VEDERE STRALCIO "6" STRADA "S15" ANNESSO 1

24 AREA AGRICOLA Traliccio 96 91 52 53 88 25

389 391 392 386 384 373 372 554 555 556 469 221

Comune di RAVENNA/A F.180 Comune di RAVENNA/A F.179

A32

S14

S15

ENNA/A F.180 Comune di RAVENNA/A F.179

Comune di RAVENNA/A F.179

407

32

65

Fiume

Fosso

Strada in T.B.

Strada in T.B.

V38

IMPIANTO PIDIN.3
ESISTENTE

Traliccio

102

101

V37

FIUME RONCO

S.S. N.67 TOSCO-ROMAGNOLA

L.E.A.T.

MET. COLL. RAVENNA MARE -
RAVENNA TERRA,
DN 650 (26") - DP 75 bar, 2° TRATTO
ESISTENTE

AREA AGRICOLA

Strada in T.B.

V36

Fosso

A32

Scolo consorziale

Fosso

MET. RIF. ALL. COM. DI RAVENNA 2° PR.
DN 200 (8") - DP 75 bar
IN PROGETTO DA ALTRA OPERA


PER CONTINUAZIONE
VEDERE STRALCIO "6"
STRADA "S15"
ANNESSO 1

AREA AGRICOLA

Traliccio

.180 Comune di RAVENNA/A F.179

Comune di RAVENNA/A F.179

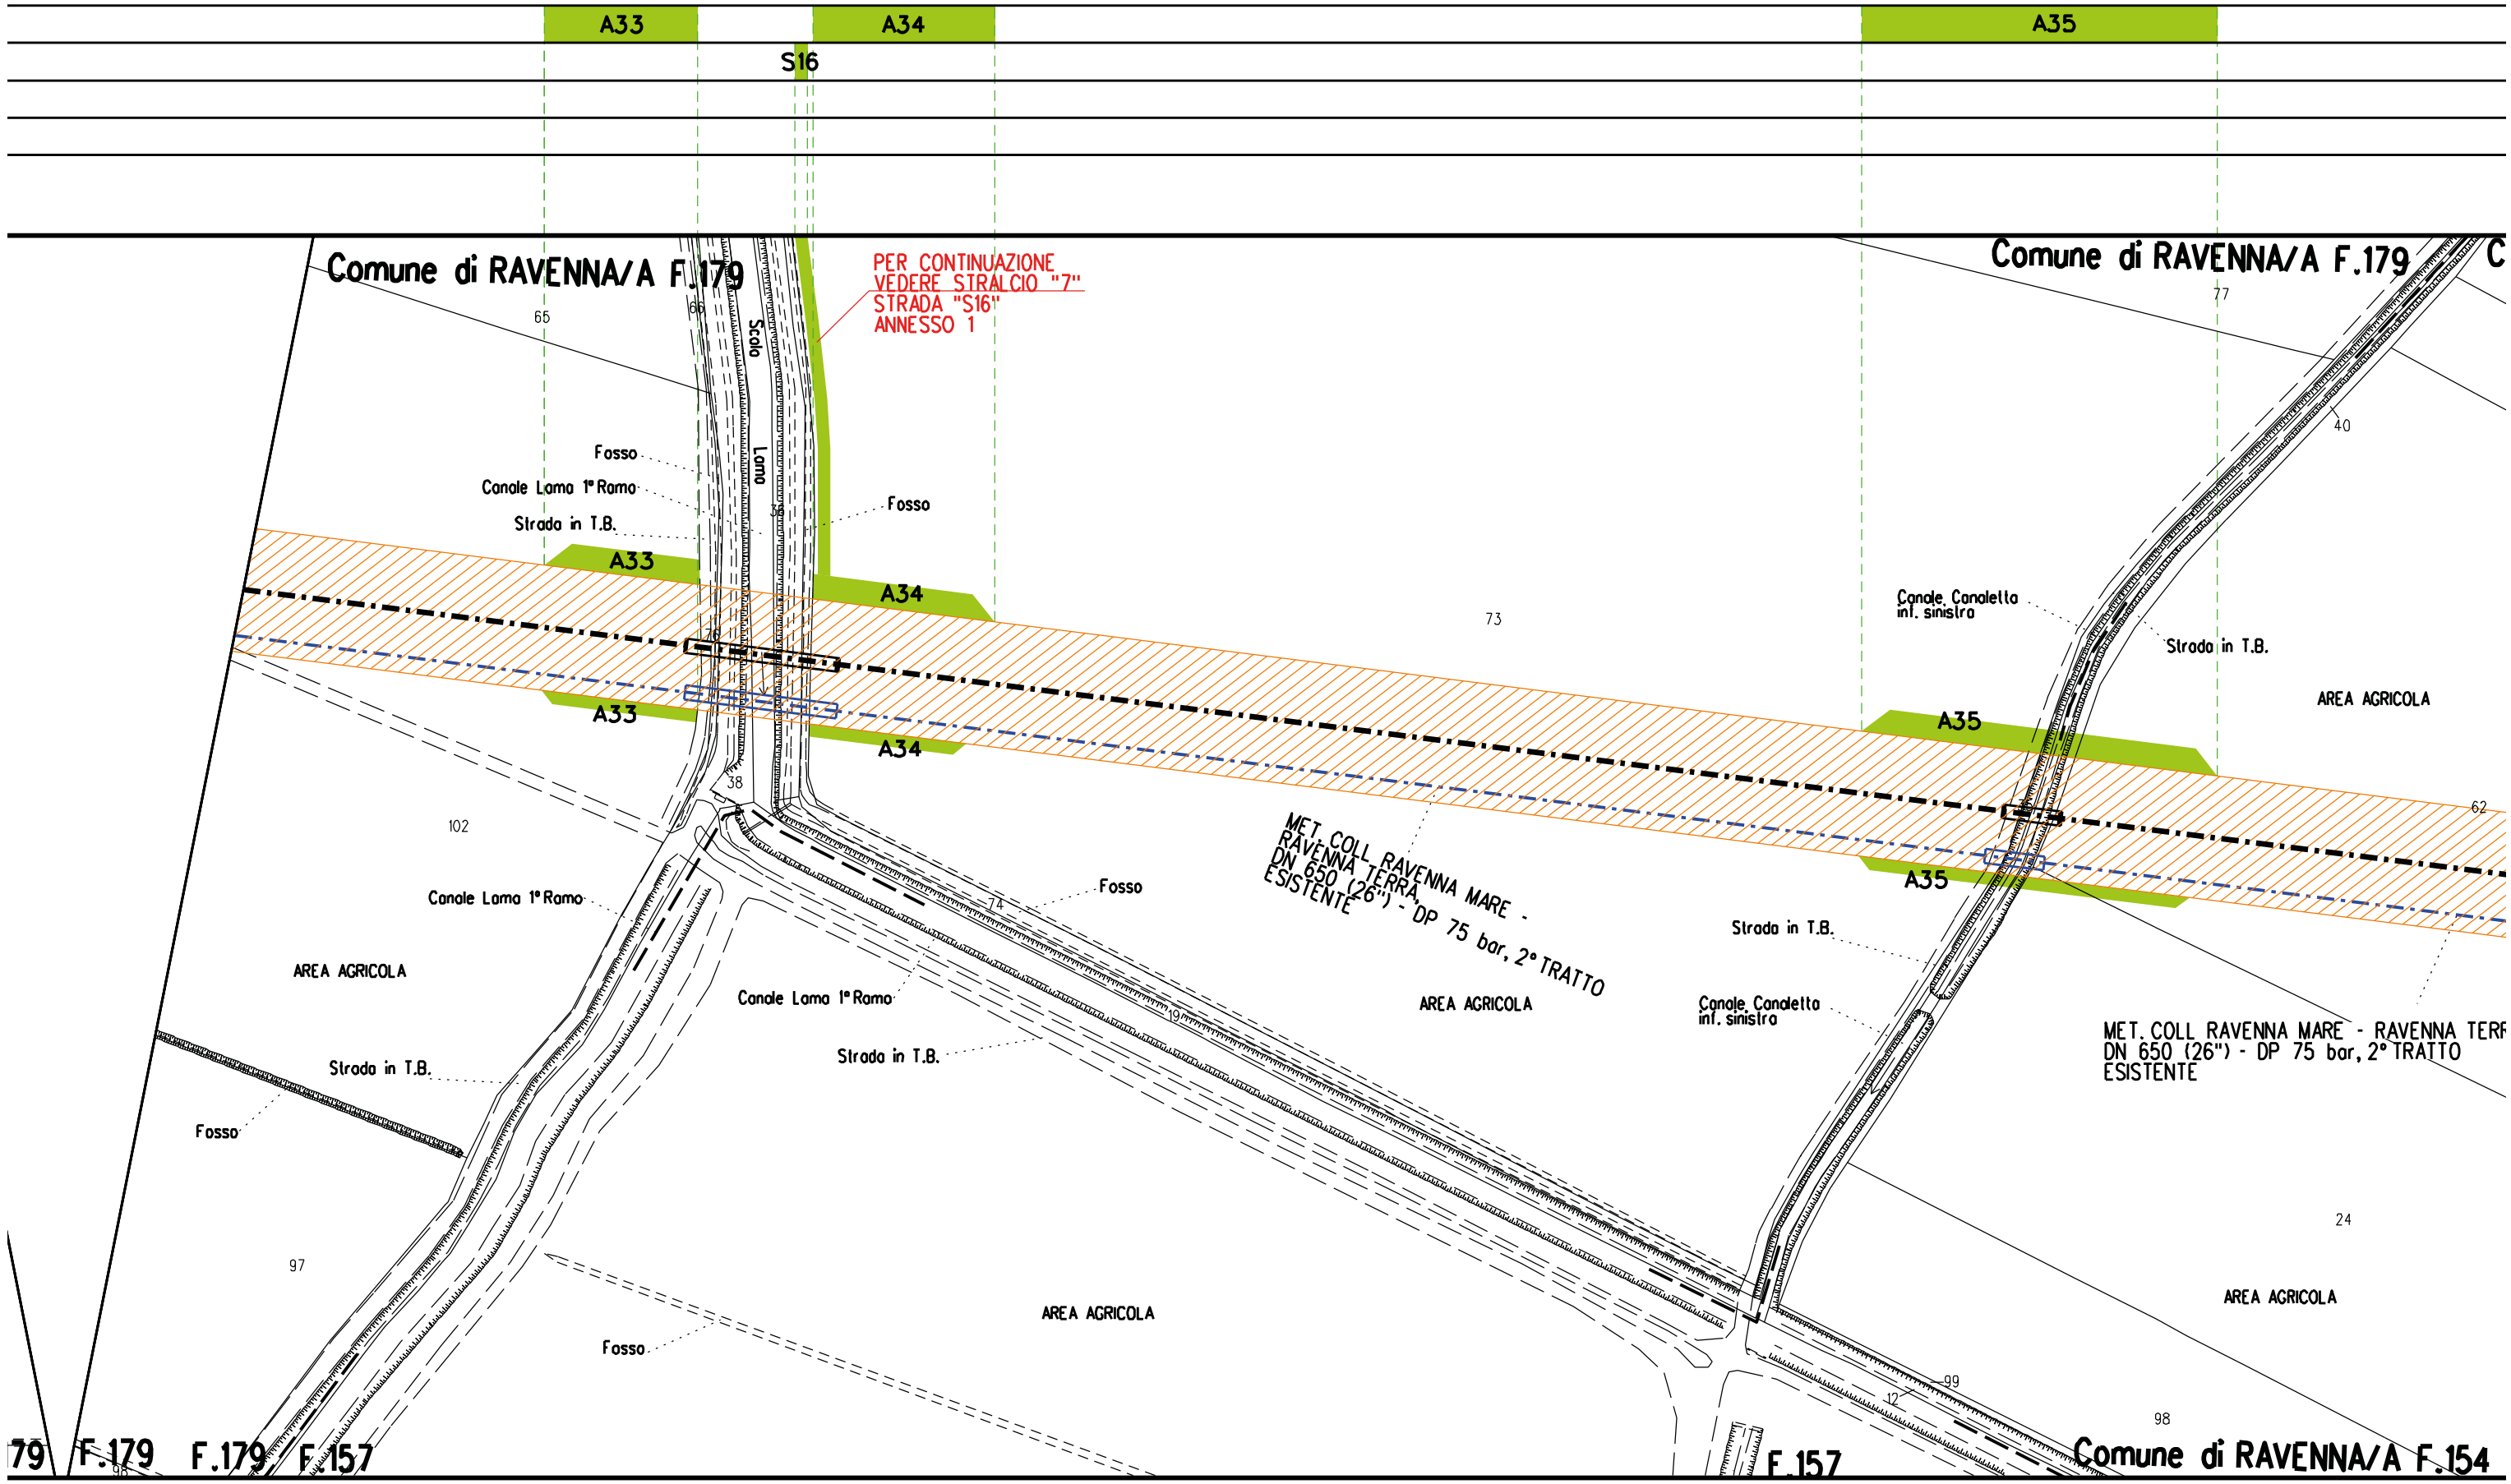

Comune di Ravenna - Area Pianificazione Territoriale - Ricognizione Vincoli Espropriativi e Dichiarazioni di Pubblica Utilità con valenza di POC
RPU31 Autorizzazione Unica FSRU Ravenna (Decreto Commissario Straordinario n.3 del 07/11/22)

Comune di Ravenna - Area Pianificazione Territoriale - Ricognizione Vincoli Espropriativi e Dichiarazioni di Pubblica Utilità con valenza di POC
RPU31 Autorizzazione Unica FSRU Ravenna (Decreto Commissario Straordinario n.3 del 07/11/22)

A33
A34
S16
A35
NA/A F.179
PER CONTINUAZIONE
VEDERE STRALCIO "7"
STRADA "S16"
ANNESSO 1
Comune di RAVENNA/A F.179
Comune di RAVENNA/A F.154
F.154
Scolo Lama
Fosso
1° Ramo
T.B.
Fosso
A33
A34
A33
A34
A35
A35
Canale Canaletto inf. sinistra
Strada in T.B.
AREA AGRICOLA
MET. COLL RAVENNA MARE - RAVENNA TERRA, DN 650 (26") - DP 75 bar, 2° TRATTO ESISTENTE
Fosso
Canale Lama 1° Ramo
Strada in T.B.
AREA AGRICOLA
Strada in T.B.
Canale Canaletto inf. sinistra
MET. COLL RAVENNA MARE - RAVENNA TERRA, DN 650 (26") - DP 75 bar, 2° TRATTO ESISTENTE
AREA AGRICOLA
AREA AGRICOLA
Fosso
F.157
Comune di RAVENNA/A F.154
F.154
66
77
70
69
40
80
73
62
38
74
24
87
99
12
98

Comune di Ravenna - Area Pianificazione Territoriale - Ricognizione Vincoli Espropriativi e Dichiarazioni di Pubblica Utilità con valenza di POC
RPU31 Autorizzazione Unica FSRU Ravenna (Decreto Commissario Straordinario n.3 del 07/11/22)

A36

A37

S17

Comune di RAVENNA/A F.154

Comune di RAVENNA/A F.154

70

68

69

67

64

28

Via Argine Destro Montone

65

LINEA TELECOM AEREA

Fiume

FIUME MONTONE

S.P. N.68 (VIA ARGINE SINISTRO MONTONE)

80

AREA AGRICOLA

A36

V39

A37

A37

18

20

17

15

Strada in T.B.

Fosso

MET. COLL RAVENNA MARE - RAVENNA TERRA, DN 650 (26") - DP 75 bar, 2° TRATTO ESISTENTE

114

62

Via Argine Destro Montone

63

AREA AGRICOLA

FIUME MONTONE

Montone

La Chiusa

88

14

PER CONTINUAZIONE VEDERE STRALCIO "8" STRADA "S17" ANNESSO 1

5

87

Comune di RAVENNA/A F.154

Comu

A37 S17 A38 S18


Comune di RAVENNA/A F.54 Comune di RAVENNA/A F.143 Comune di RAVENNA/A F.143


64 28 Via Argine Destro Montone 65 Fiume 49 13 41 Strada in T.B. 48 46 51 44 45 Palin legno LINEA TELECOM AEREA S.P. N.68 (VIA ARGINE SINISTRO MONTONE) FIUME MONTONE Strada in T.B. Fosso V40

A37 A37 A38 18 20 17 15 114 Via Argine Destro Montone 63 AREA AGRICOLA FIUME MONTONE Montone LINEA TELECOM AEREA Palin legno Strada in T.B. Fosso AREA AGRICOLA Strada in T.B. 35 102

La Chiusa 88 14 PER CONTINUAZIONE VEDERE STRALCIO "8" STRADA "S17" ANNESSO 1 30 58 28 Borgo Forosi 34 115 31 114 95 39 104 27 5 PER CONTINUAZIONE VEDERE STRALCIO "8" STRADA "S18" ANNESSO 1 20 99 93

Comune di RAVENNA/A F.144 Comune di RAVENNA/A F.144

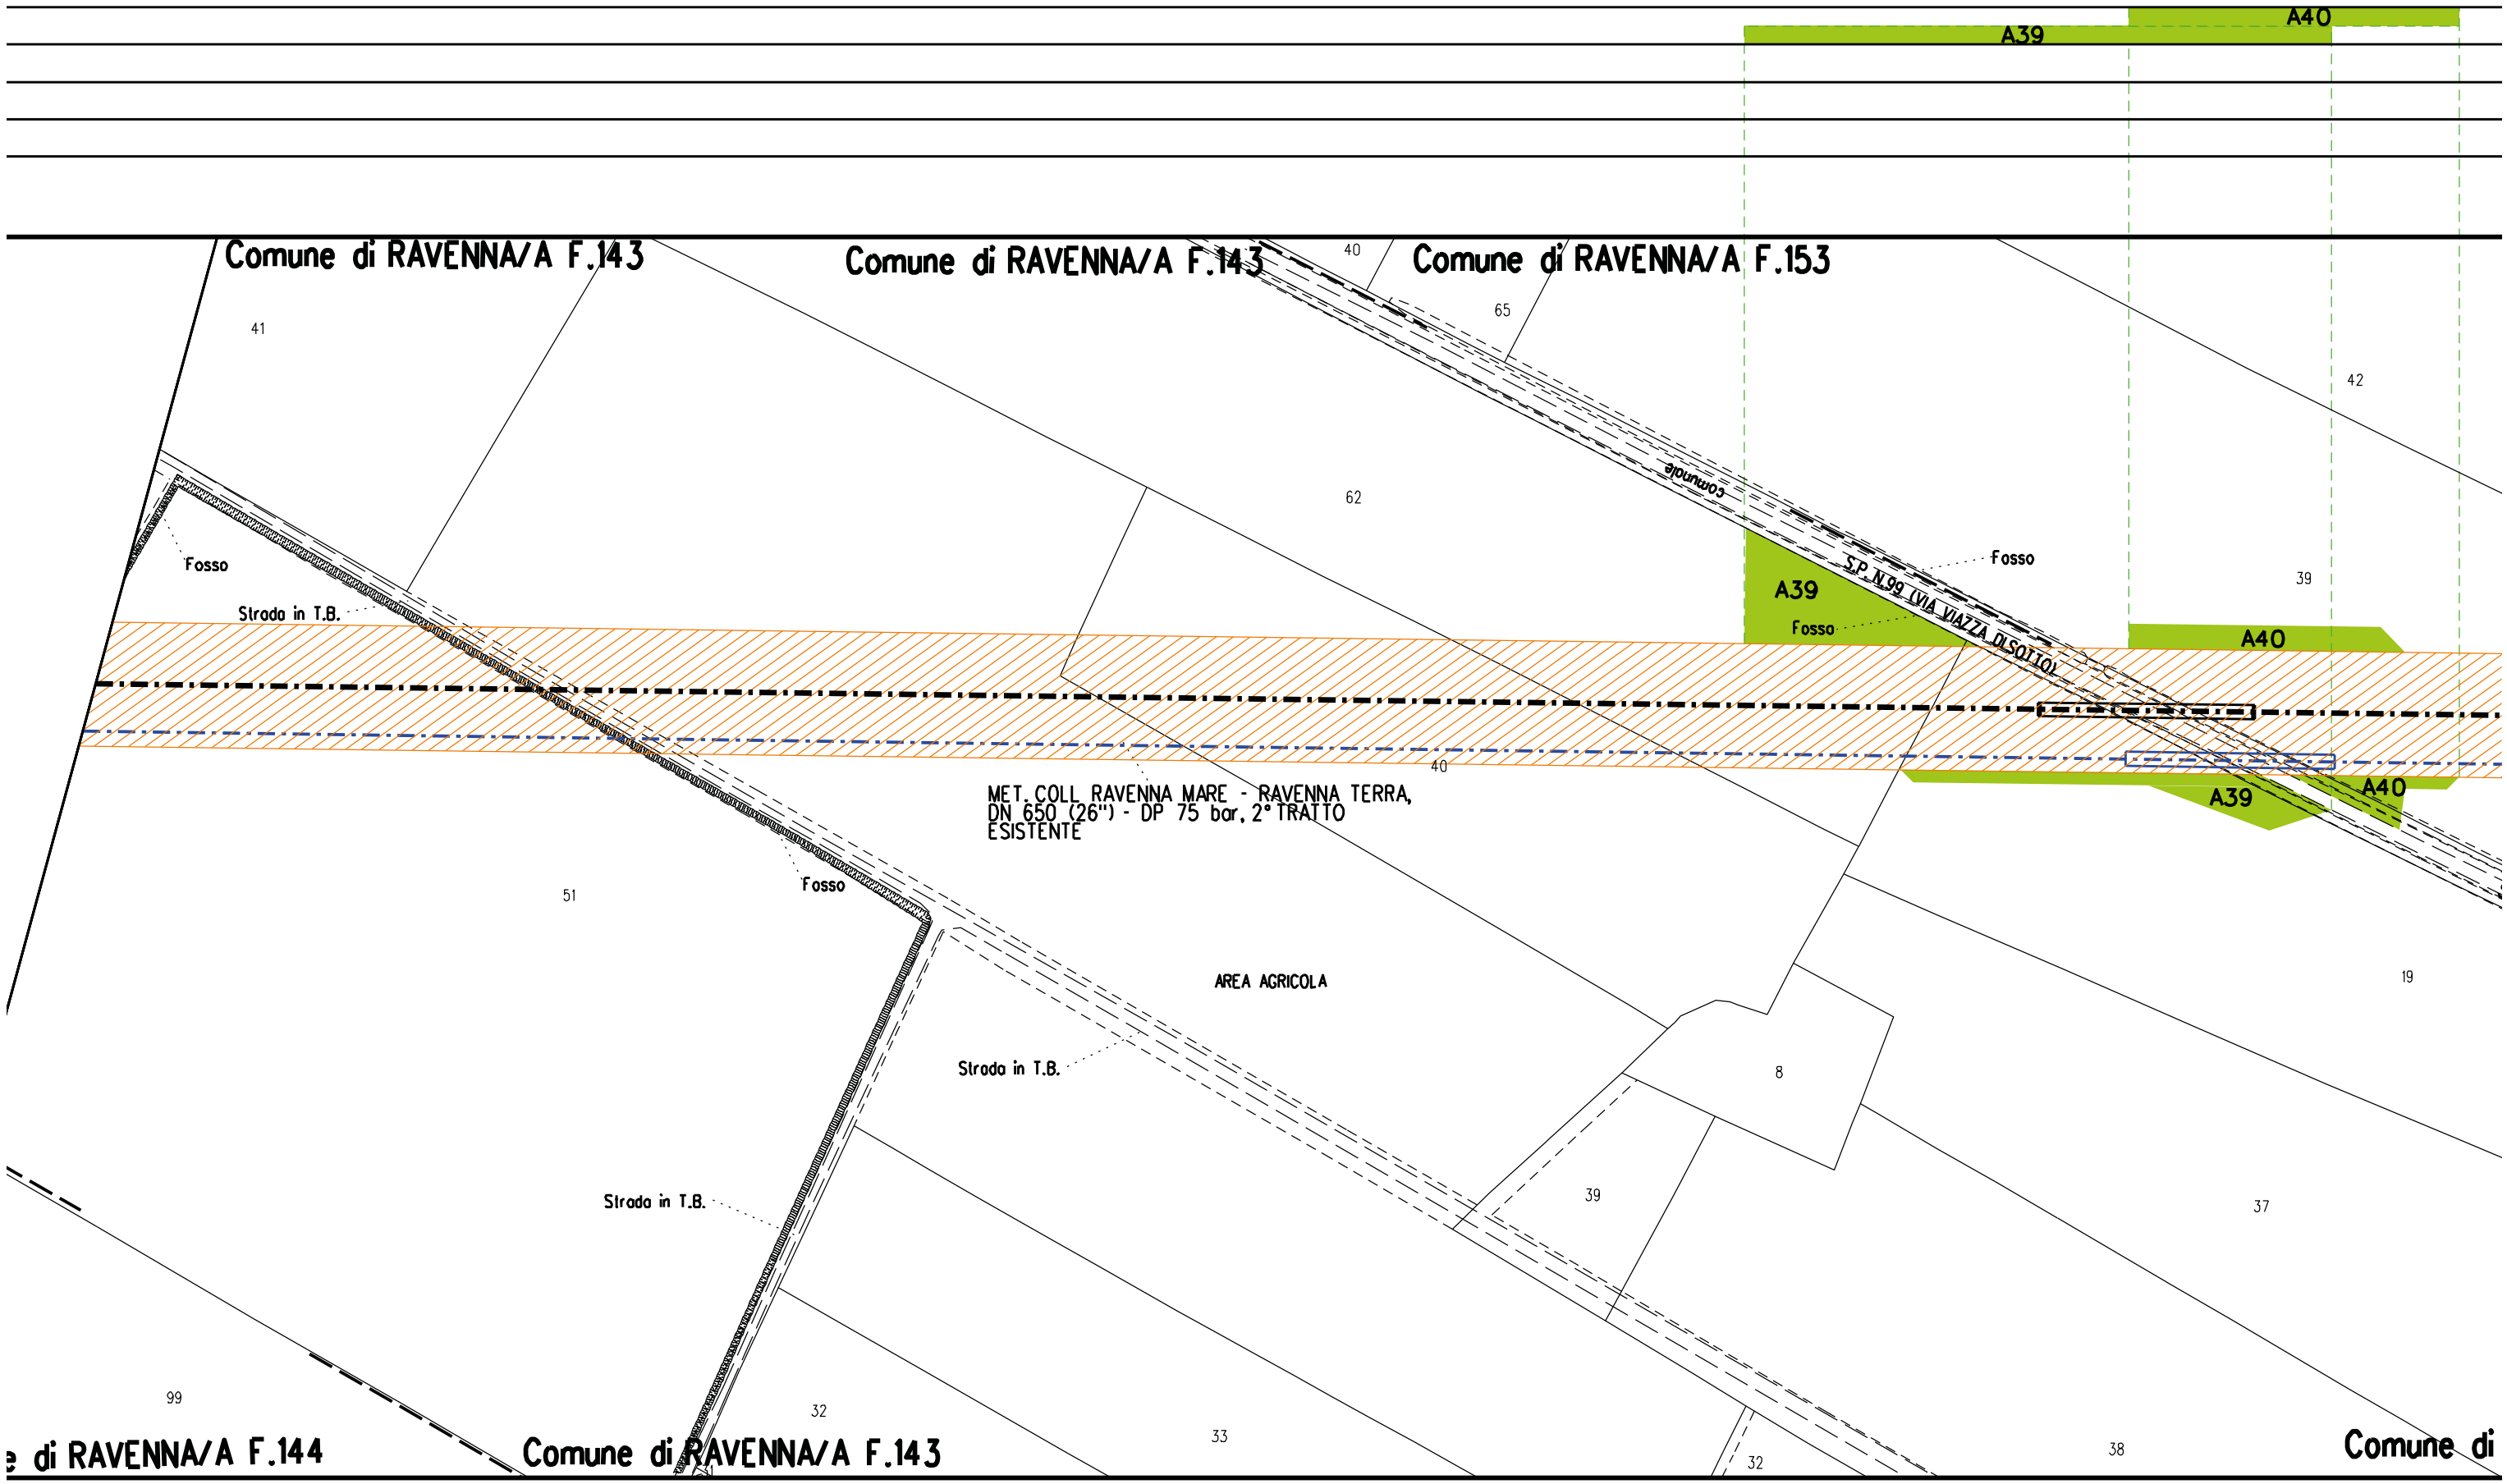
Comune di RAVENNA/A F.143
Comune di RAVENNA/A F.143
Comune di RAVENNA/A F.153
A39
A40
41
40
65
42
62
Comunale
Fosso
S.P. N.99 (VIA VIAZZA DI SOTTO)
A39
Fosso
39
A40
Strada in T.B.
40
MET. COLL. RAVENNA MARE - RAVENNA TERRA,
DN 650 (26") - DP 75 bar, 2° TRATTO
ESISTENTE
A39
A40
Fosso
51
AREA AGRICOLA
19
Strada in T.B.
8
Strada in T.B.
39
37
99
32
33
32
38
e di RAVENNA/A F.144
Comune di RAVENNA/A F.143
Comune di

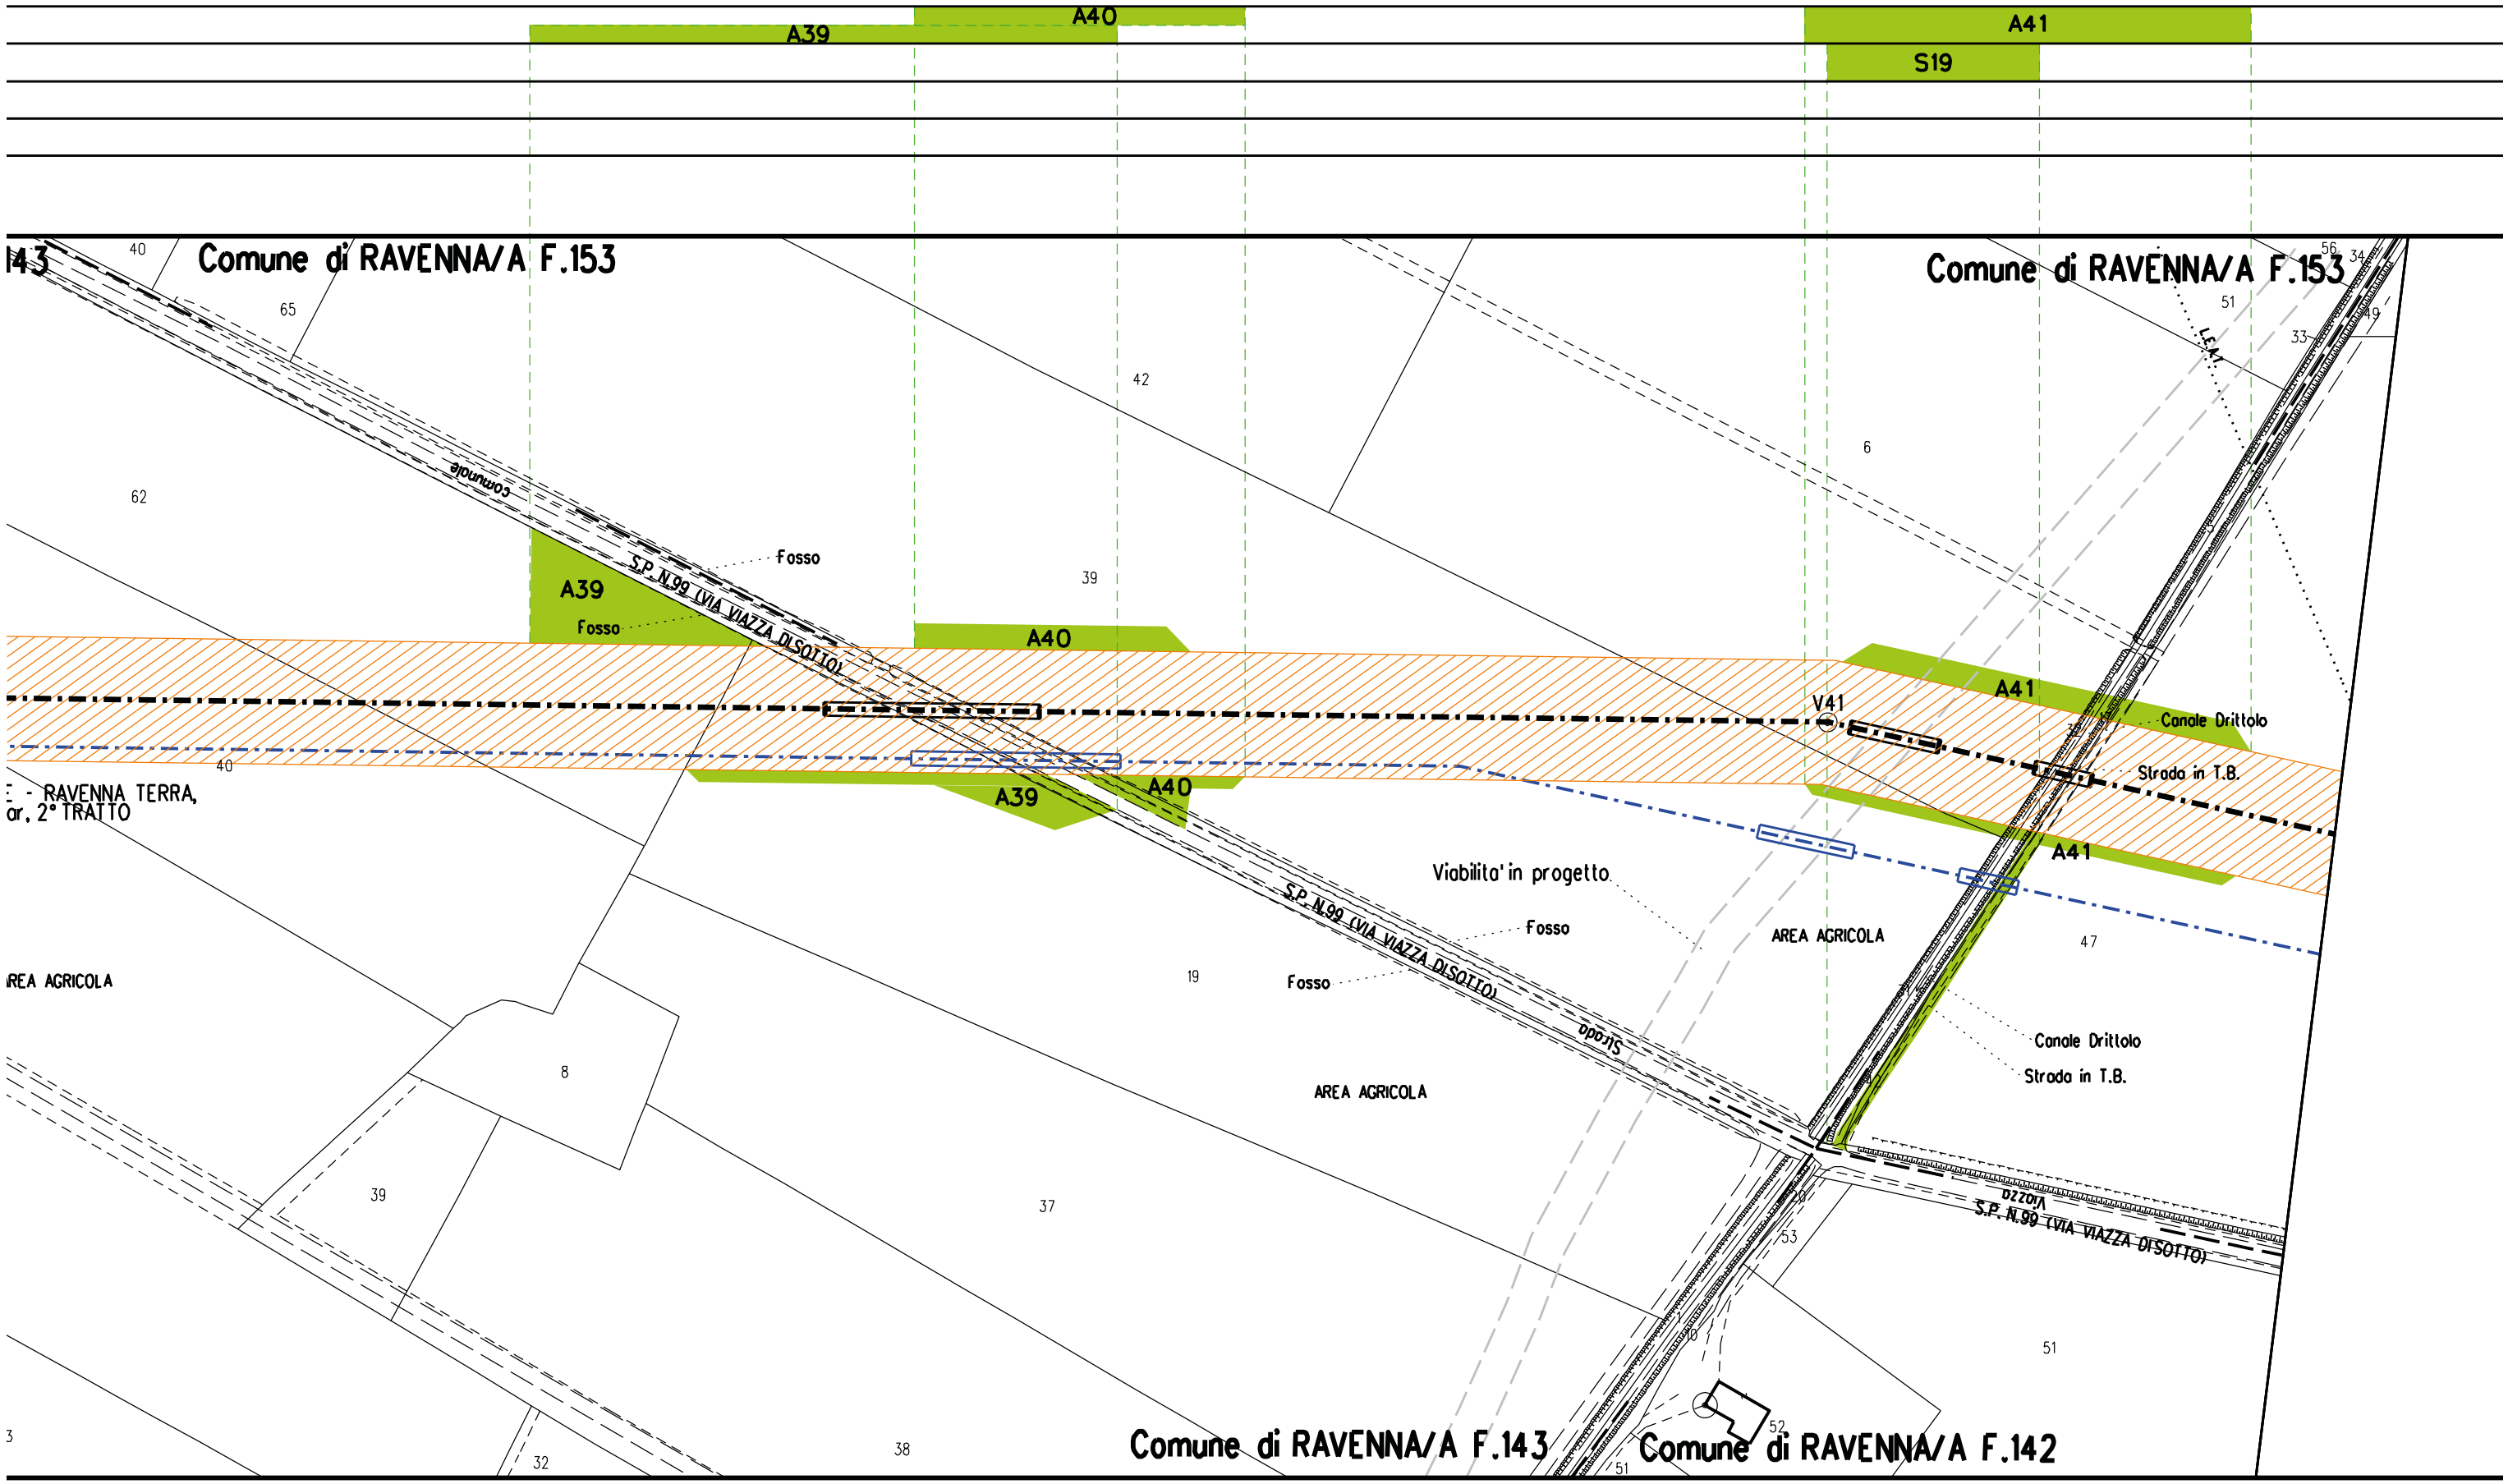
A39
A40
A41
S19
Comune di RAVENNA/A F.153
Comune di RAVENNA/A F.153
43
40
65
62
42
6
56
34
51
49
33
L.E.A.
Fosso
S.P. N.99 (VIA VIAZZA DISOTTO)
A39
Fosso
A40
39
A41
V41
Canale Drittolo
Strada in T.B.
A41
40
A39
A40
- RAVENNA TERRA,
ar, 2° TRATTO
Viabilita' in progetto
Fosso
AREA AGRICOLA
47
REA AGRICOLA
19
Fosso
S.P. N.99 (VIA VIAZZA DISOTTO)
Canale Drittolo
Strada in T.B.
8
AREA AGRICOLA
39
37
53
S.P. N.99 (VIA VIAZZA DISOTTO)
51
3
32
38
52
Comune di RAVENNA/A F.143
Comune di RAVENNA/A F.142

A42

S20

Comune di RAVENNA/A F.152

17

49

AREA AGRICOLA

47

L.E.A.T.

L.E.M.T.

Traliccio

MET. COLL RAVENNA MARE - RAVENNA TERRA, DN 650 (26") - DP 75 bar, 2° TRATTO ESISTENTE

Via Cupa

67

A42

A42

Recinzione

5

AREA AGRICOLA

68

S.P. N.99 (VIA VIAZZA DISOTTO)

Comunale

Scolo

40

50

48

51

47

36


38

42


49

Comune di RAVENNA/A F.142

Comune di RAVENNA/A F.142

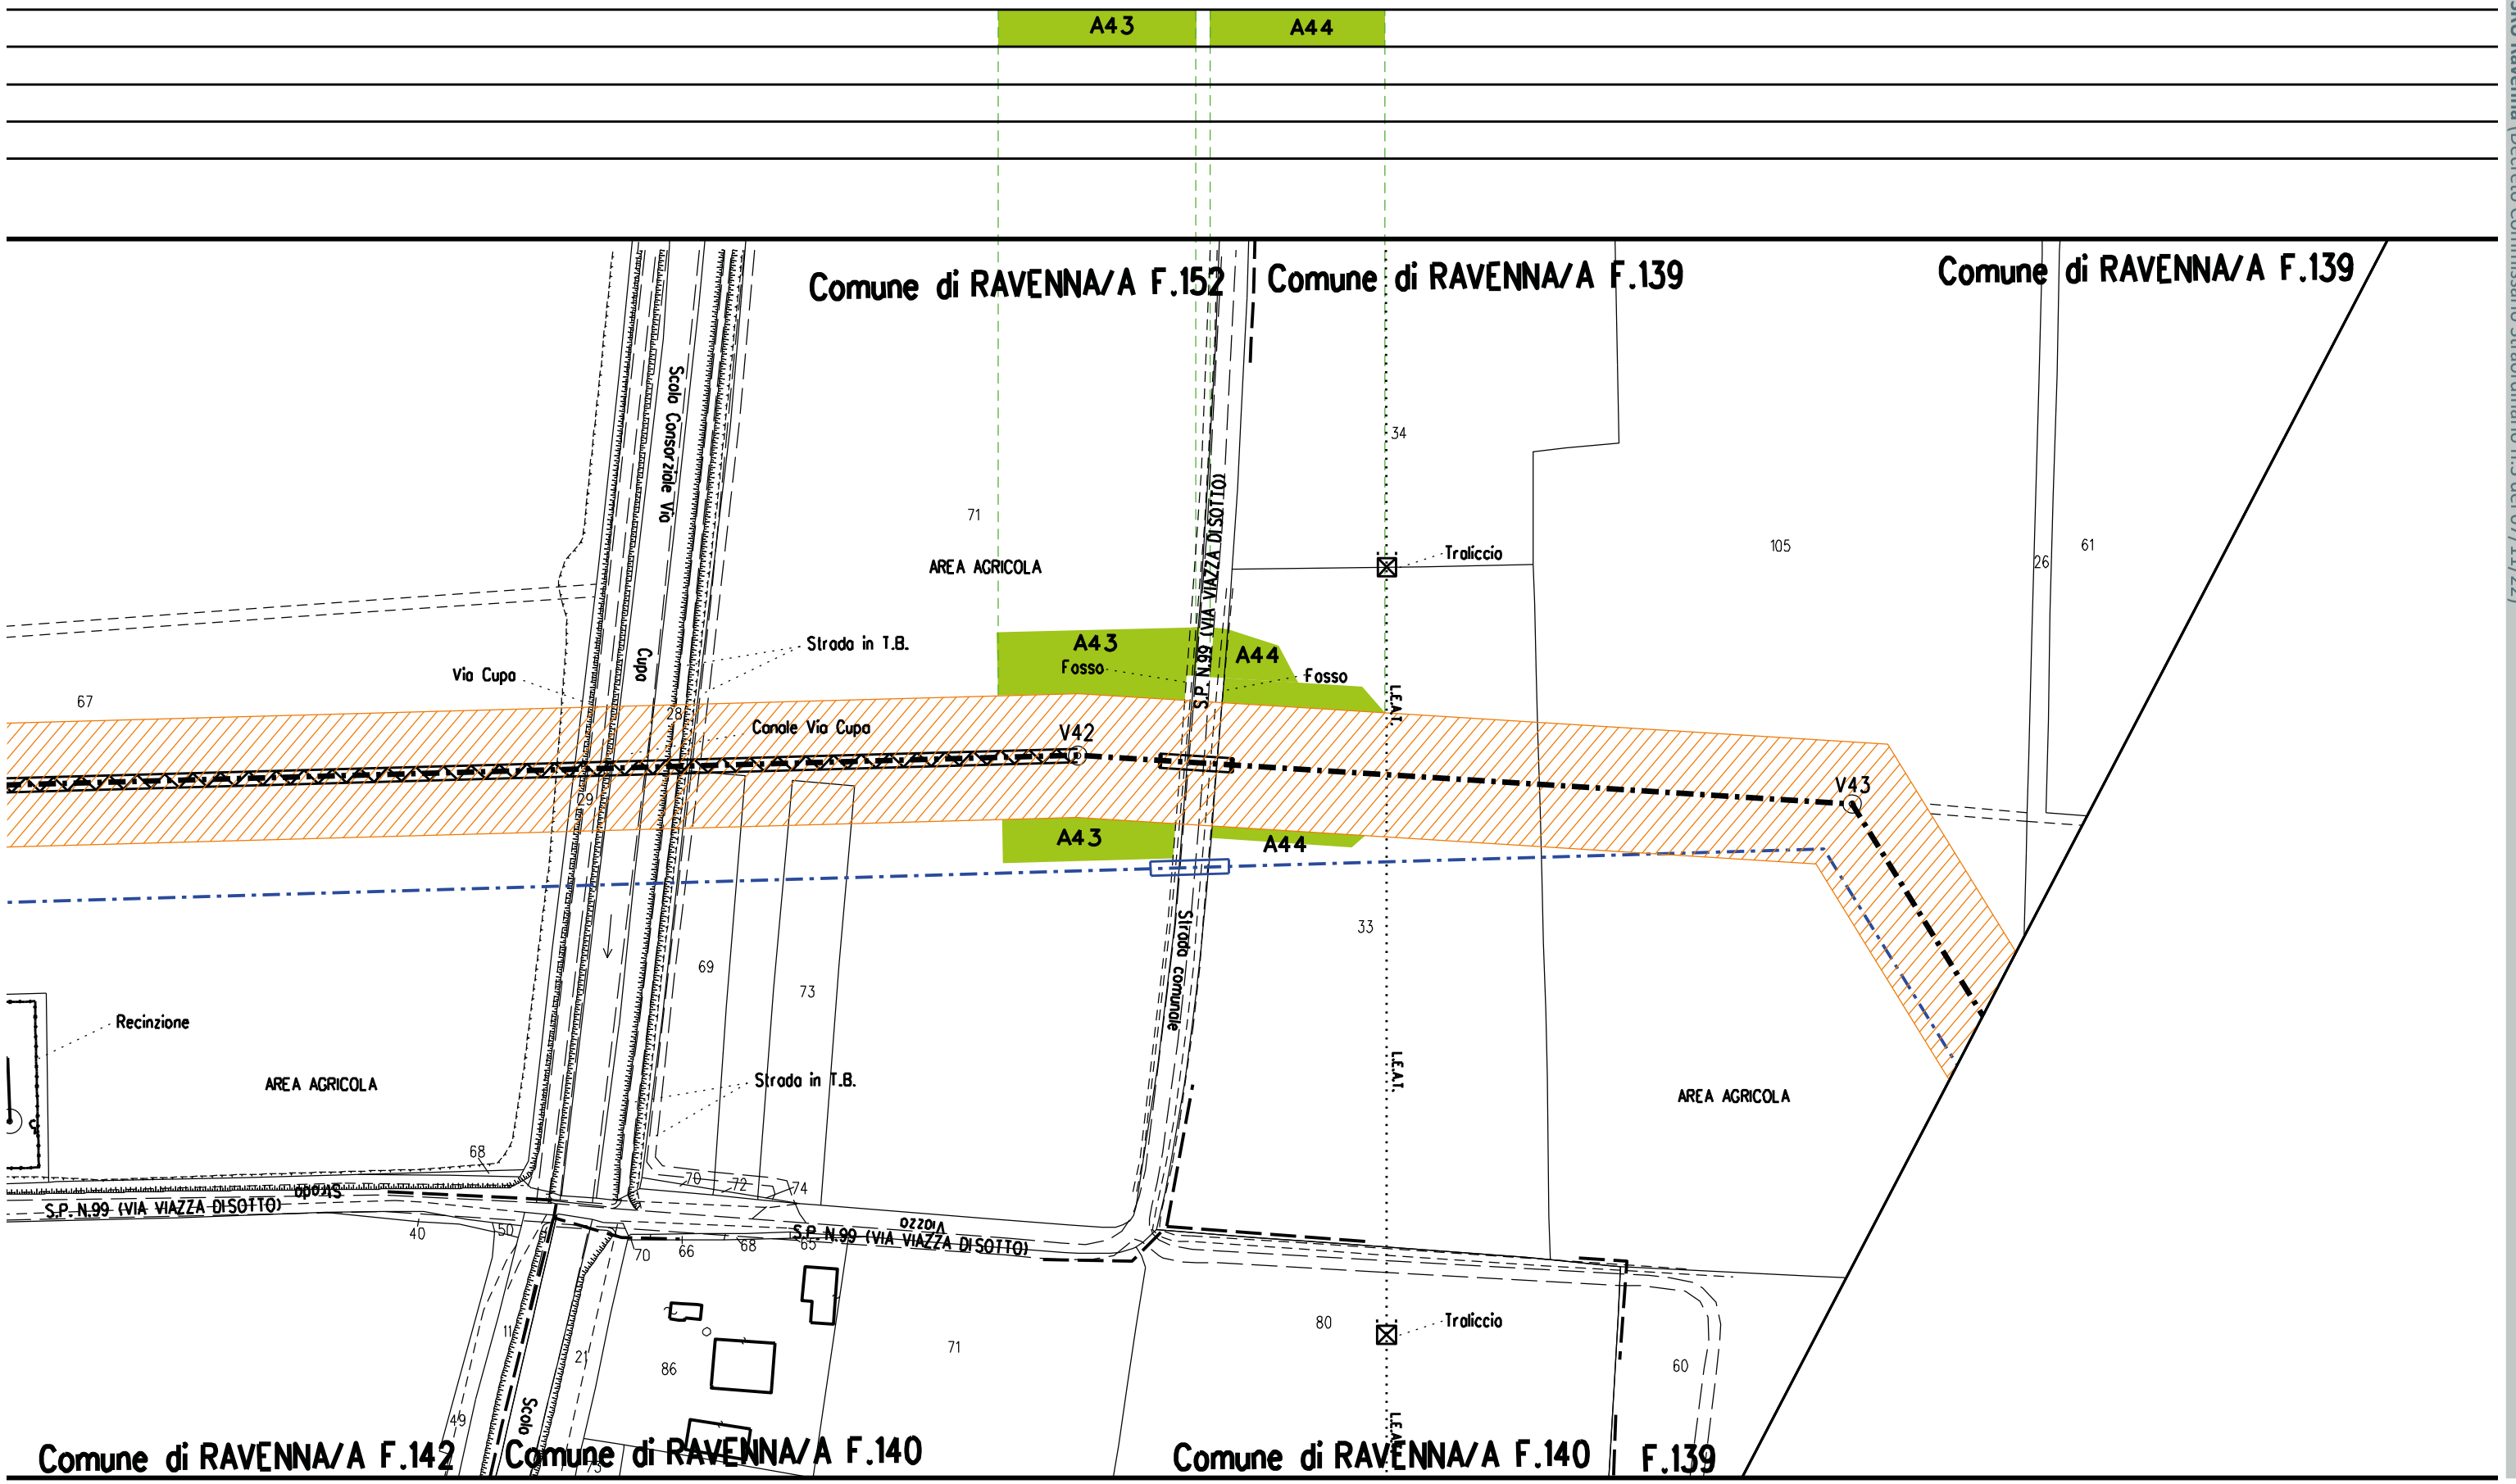
A43
A44
Comune di RAVENNA/A F.152
Comune di RAVENNA/A F.139
Comune di RAVENNA/A F.139
Scolo Consorziale Via
Via Cupa
Cupa
Strada in T.B.
Via Cupa
Canale Via Cupa
V42
V43
A43
Fosso
A44
Fosso
S.P. N.99 (VIA VIAZZA DISOTTO)
L.E.A.T.
Traliccio
AREA AGRICOLA
Recinzione
Strada Comunale
Scolo
OZZOLA
Comune di RAVENNA/A F.142
Comune di RAVENNA/A F.140
Comune di RAVENNA/A F.140
F.139

Comune di Ravenna - Area Pianificazione Territoriale - Ricognizione Vincoli Espropriativi e Dichiarazioni di Pubblica Utilità con valenza di POC
RPU31 Autorizzazione Unica FSRU Ravenna (Decreto Commissario Straordinario n.3 del 07/11/22)

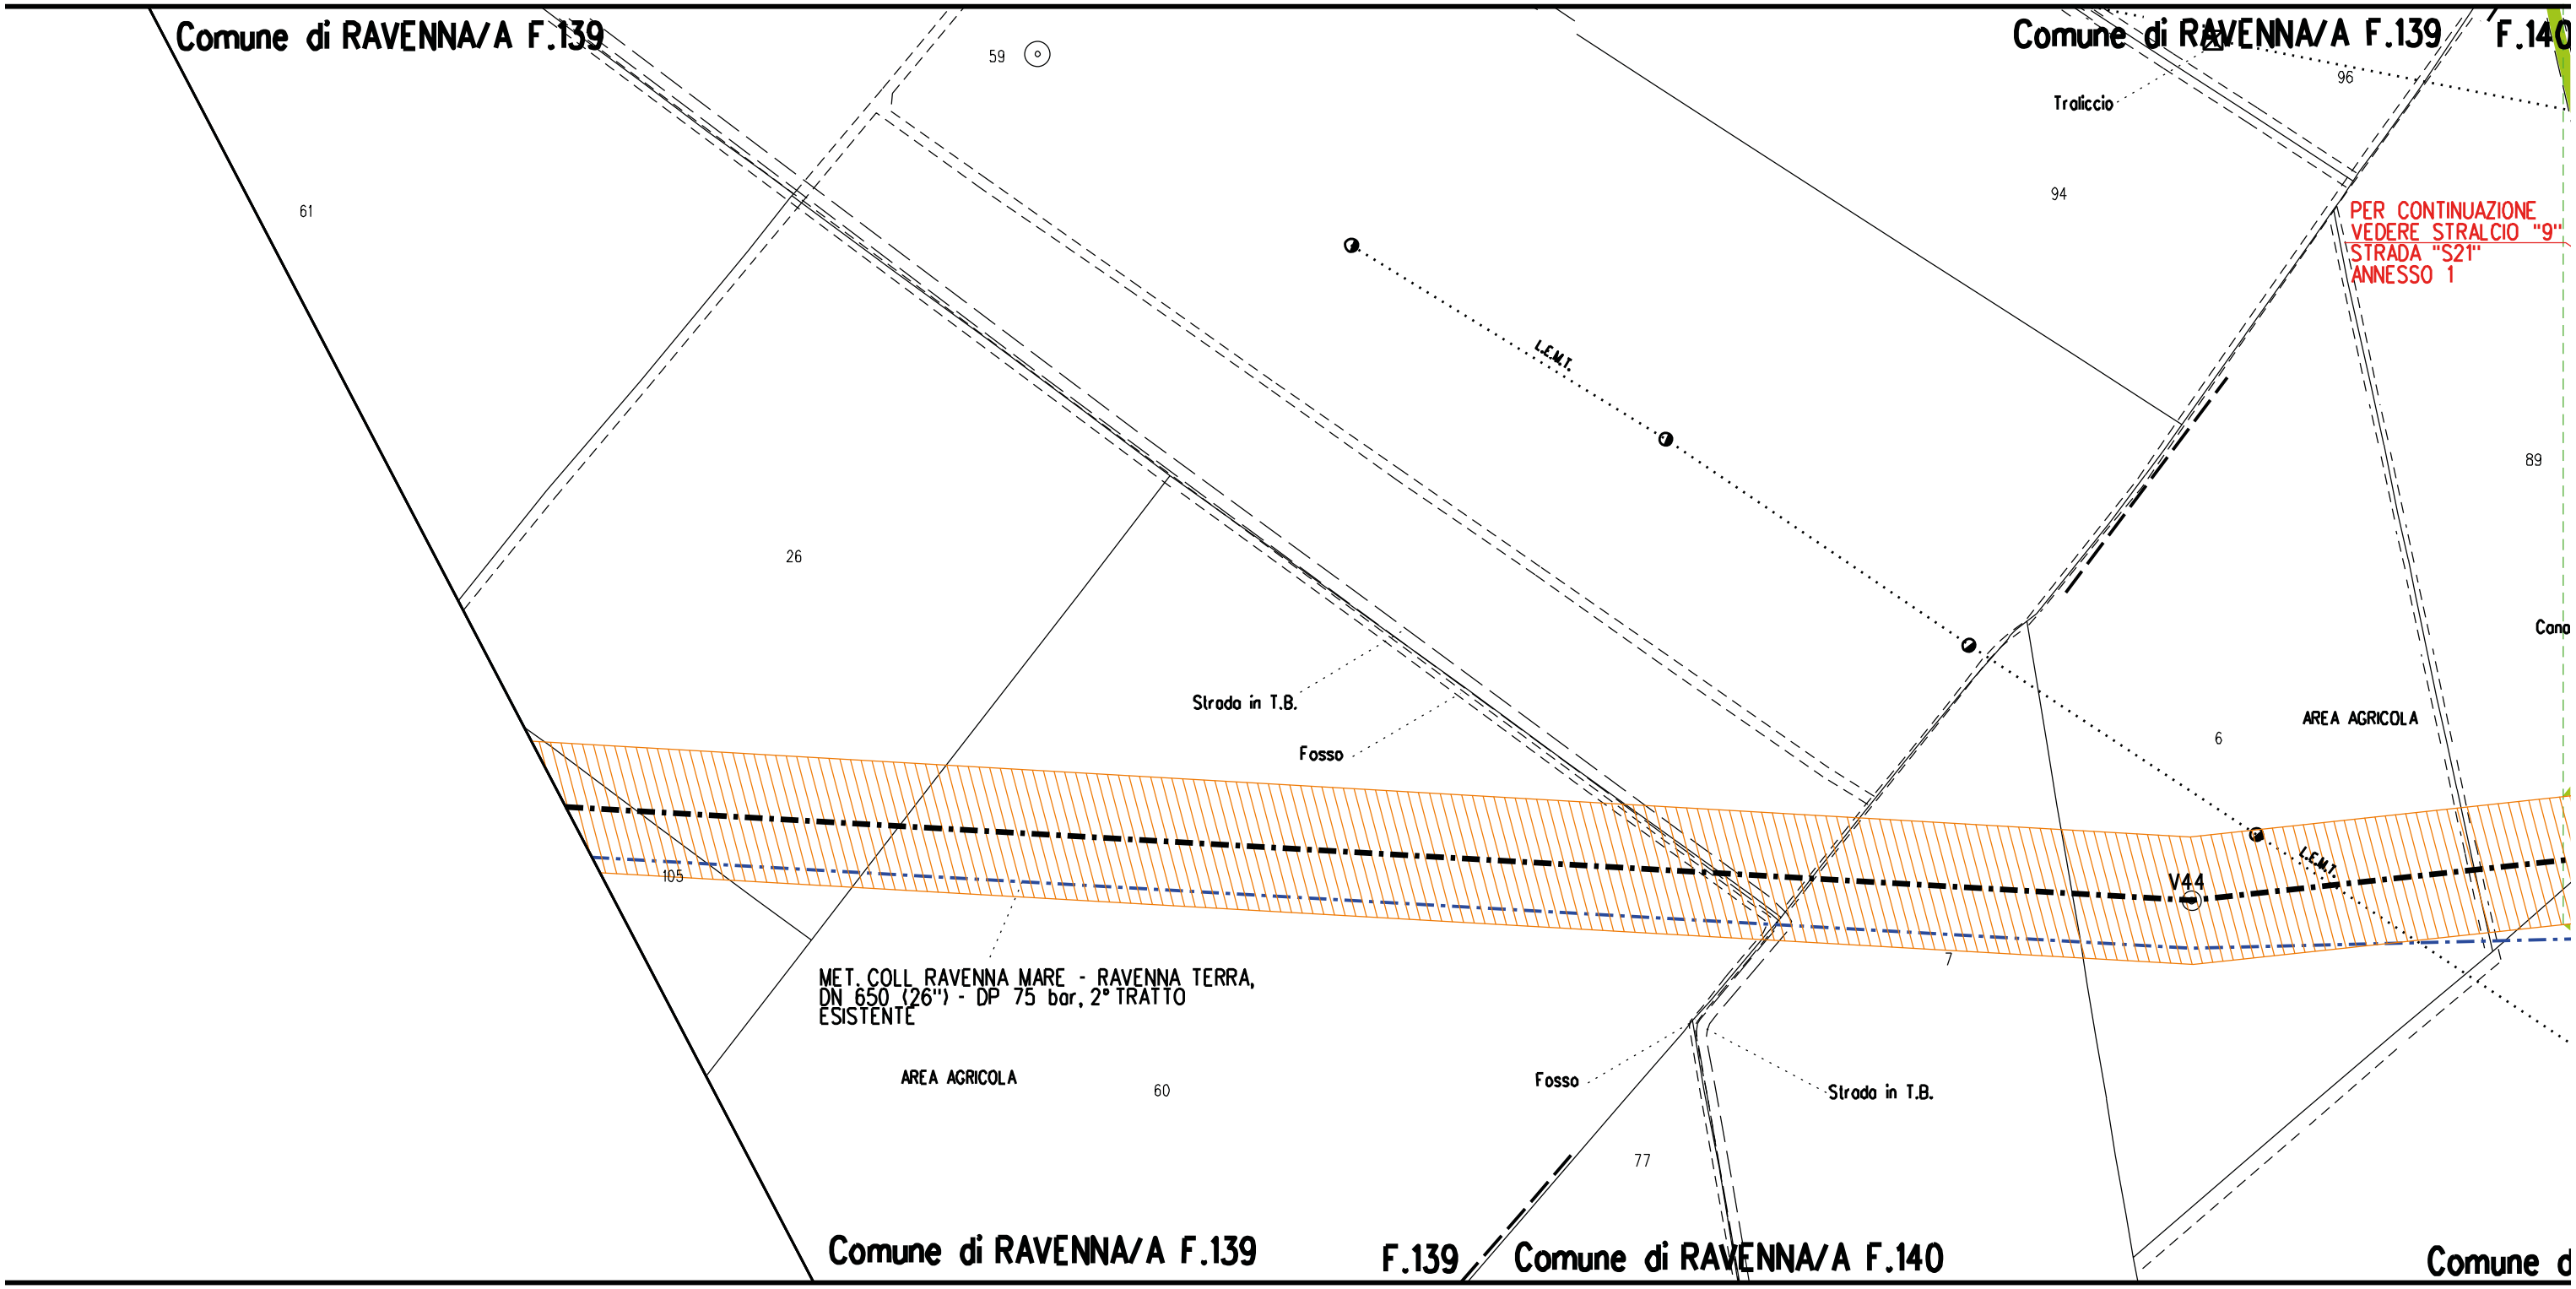

A45

A46

S21

A47

PIL n.3

/A F.139

F.140

Comune di RAVENNA/A F.120

Comune di RAVENNA/A F.120

Comune di

PER CONTINUAZIONE
VEDERE STRALCIO "9"
STRADA "S21"
ANNESSO 1

96

324

455

L.E.M.T.

L.E.A.T.

Traliccio

420

420

89

48

AREA AGRICOLA

Canale Vallorto

IMPIANTO PIL N.3
IN PROGETTO

A47

A46

A45

V45

326

174

V46

A47

A46

A45

63

Condotta NC

90

127

28

129

L.E.M.T.

L.E.M.T.

AREA AGRICOLA

421

33

154

175

162

Comune di RAVENNA/A F.140

Comune di RAVENNA/A F.97

Comune di RAVENNA/A F.97

Comune di Ravenna - Area Pianificazione Territoriale - Ricognizione Vincoli Espropriativi e Dichiarazioni di Pubblica Utilità con valenza di POC
RPU31 Autorizzazione Unica FSRU Ravenna (Decreto Commissario Straordinario n.3 del 07/11/22)

S4

A47 A48 A49

S22 S23

PIL n.3

Comune di RAVENNA/A F.120

Comune di RAVENNA/A F.97

Comune di RAVENNA/A F.97

PER CONTINUAZIONE
VEDERE STRALCIO "10"
STRADA "S22" E "S4"
ANNESSO 1

PER CONTINUAZIONE
VEDERE STRALCIO "10"
STRADA "S23"
ANNESSO 1

Ferrovia Casalecchio Ravenna

Canale Giannello

L.E.A.T.

Traliccio

AREA AGRICOLA

IMPIANTO PIL N.3
IN PROGETTO

IMPIANTO PIL N.4
IN PROGETTO
ESISTENTE

Binari esistenti

Canale GiannelloV47

Via Fosso delle Oche

Fosso

V46

V48

Comune di RAVENNA/A F.97

Comune di RAVENNA/A F.97

A50 A51 A52 A53 S24

Comune di RAVENNA/A F.97 Comune di RAVENNA/A F.96 Comune di RAVENNA/A F.96 / Comune

119 118 120 35 40 2 3 34 37 38 1358 210 143 206 208 139 148 59 53 43 14

A51 A50 A51 A52 A53

V49 V50

Fosso Fosso Fosso Fosso

Recinzione Recinzione Recinzione Recinzione Recinzione

Strada in T.B. Strada in T.B.

Canale Bartolette Canale Bartc

AREA AGRICOLA AREA AGRICOLA

Palo in CLS

Traliccio Traliccio

L.E.A.T. L.E.A.T. L.E.A.T. L.E.M.T. L.E.M.T.

S.P. N.253R SAN VITALE S.P. N.253R SAN VITALE

AUTOSTRADA A14 DIRAM. RAVENNA AUTOSTRADA A14 DIRAM. RAVENNA


MET. COLL RAVENNA MARE - RAVENNA TERRA, DN 650 (26") - DP 75 bar, 2° TRATTO ESISTENTE

RACCORDO FRA AUTOSTRADA A14 E S.P. N.253R SAN VITALE

RACCORDO E S.P. N.25

PE VE ST AM

Comune di RAVENNA/A F.97 RAVENNA/A F.97 Comune di RAVENNA/A F.96 Comune di RAVENNA/A F.96 / Comune di RAVENNA/A F.65

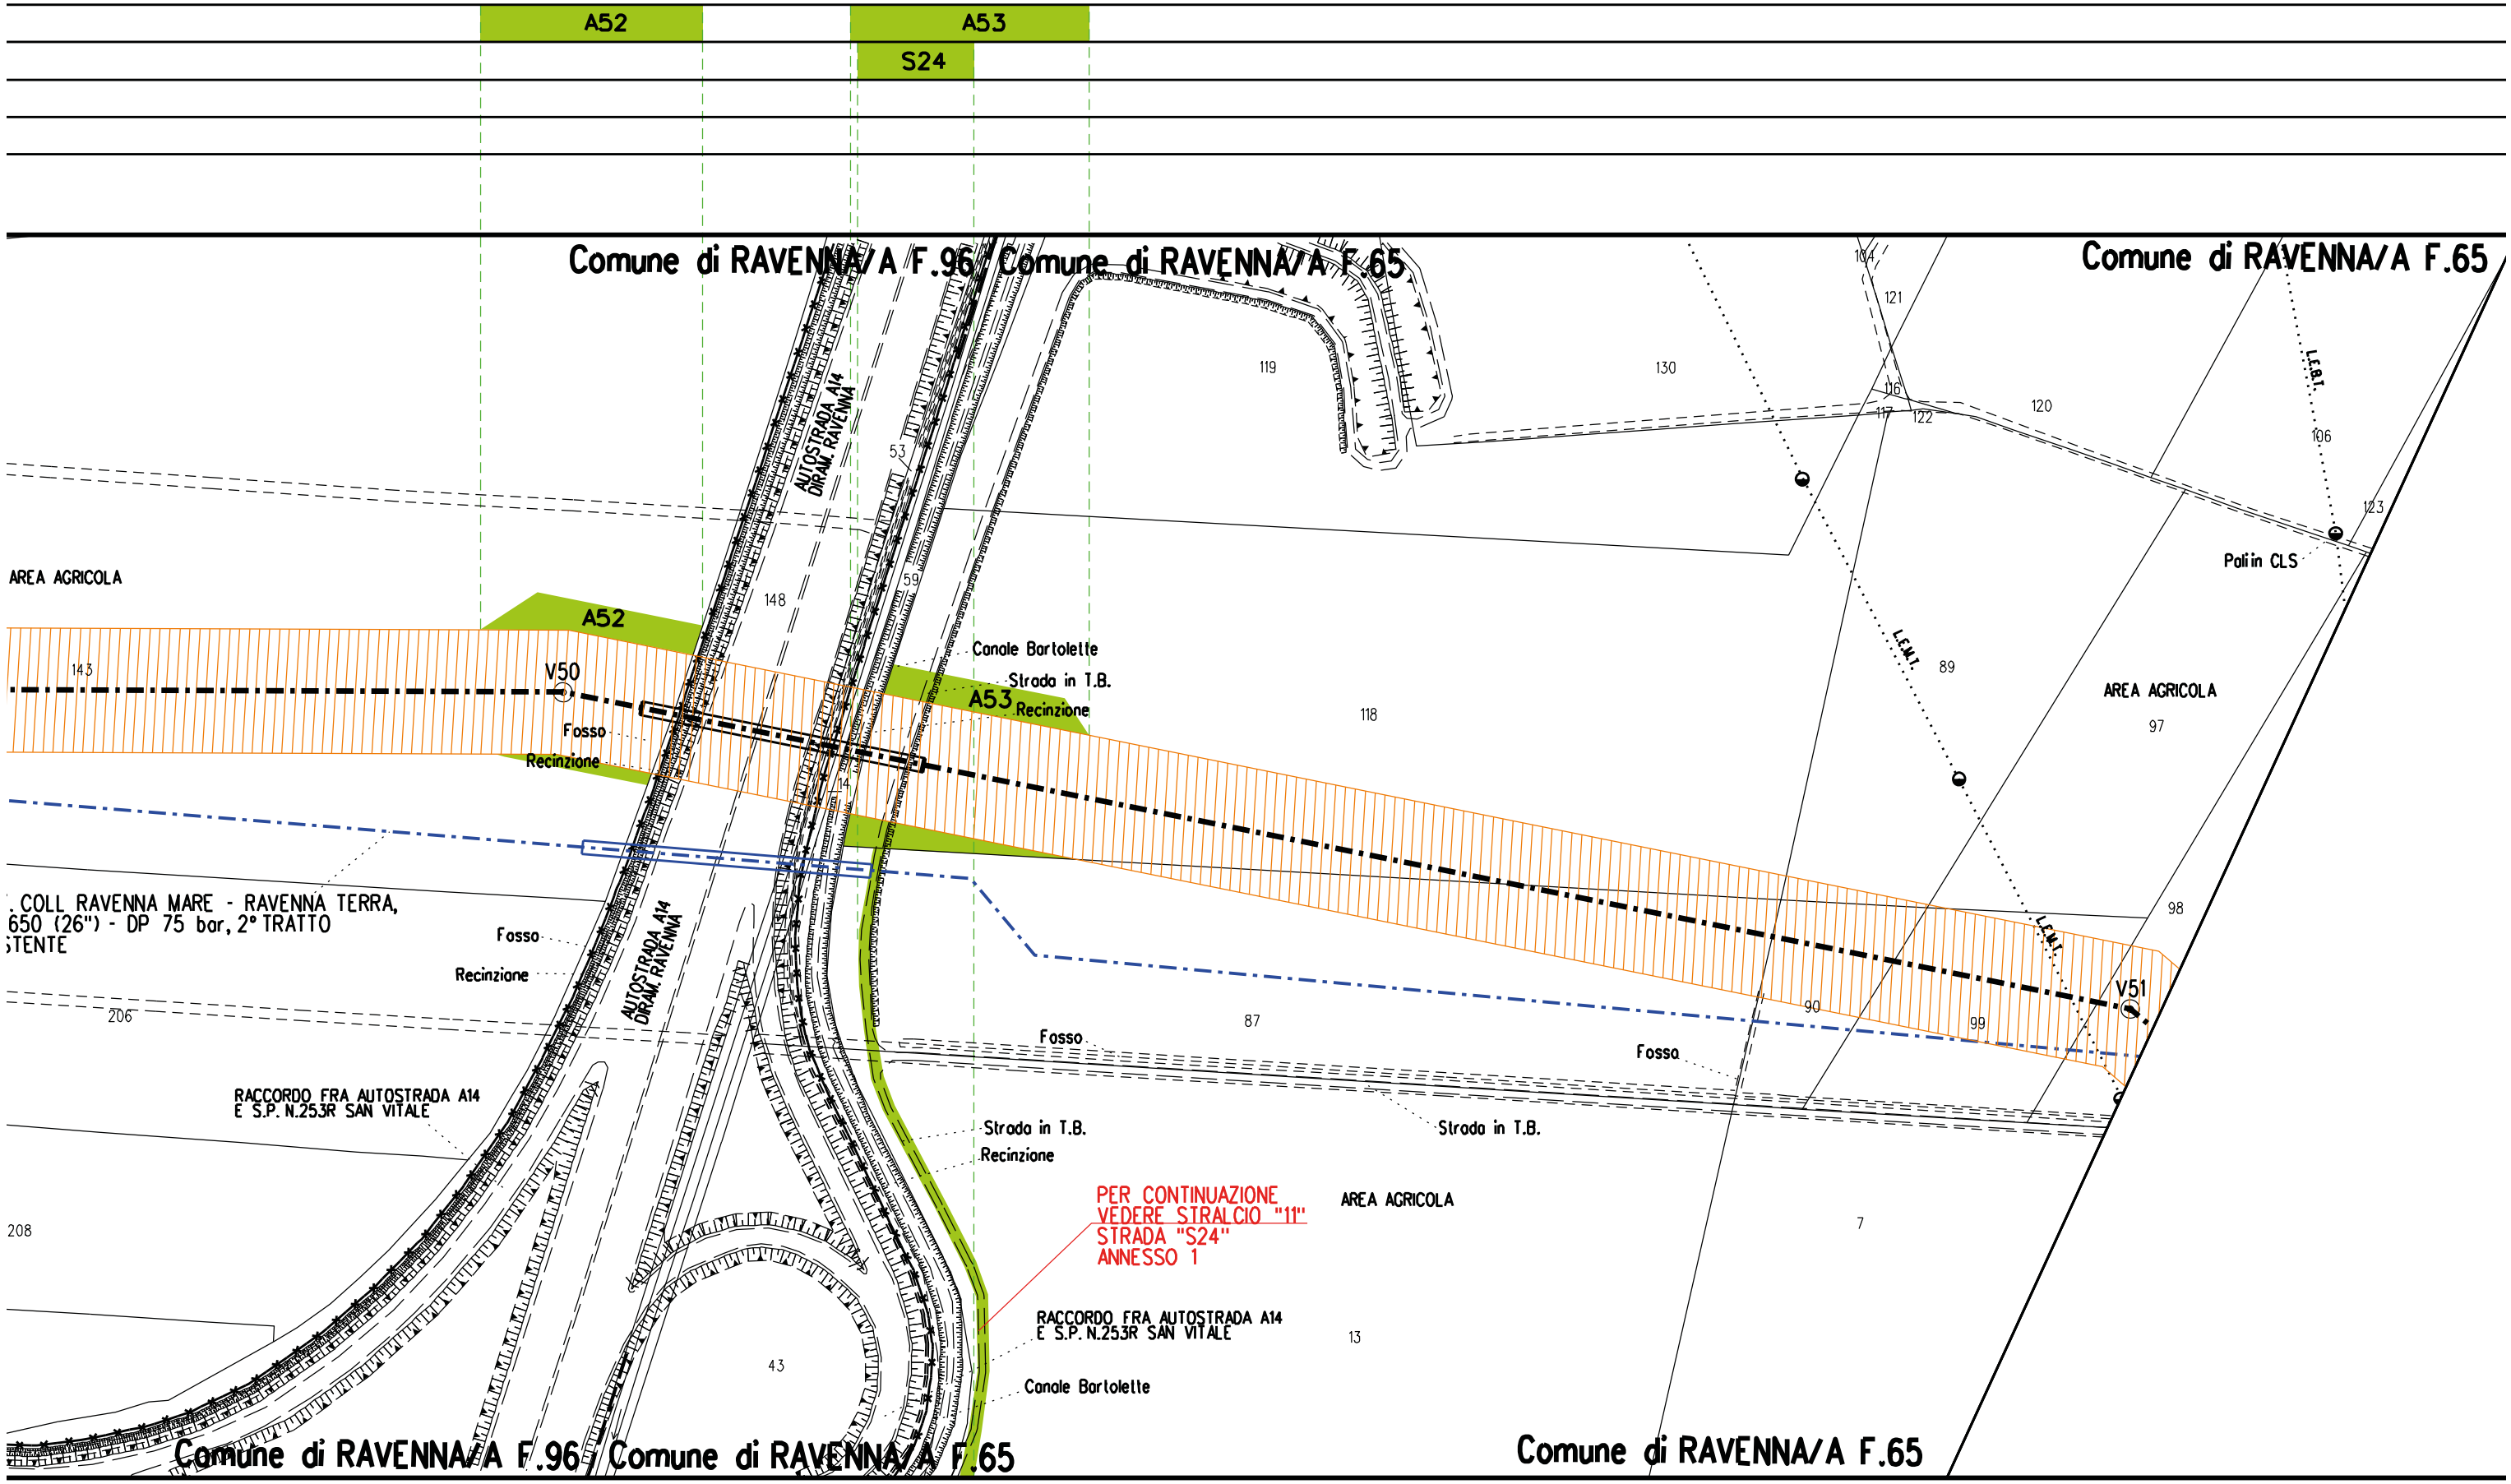

Comune di Ravenna - Area Pianificazione Territoriale - Ricognizione Vincoli Espropriativi e Dichiarazioni di Pubblica Utilità con valenza di POC
RPU31 Autorizzazione Unica FSRU Ravenna (Decreto Commissario Straordinario n.3 del 07/11/22)

Comune di Ravenna - Area Pianificazione Territoriale - Ricognizione Vincoli Espropriativi e Dichiarazioni di Pubblica Utilità con valenza di POC
RPU31 Autorizzazione Unica FSRU Ravenna (Decreto Commissario Straordinario n.3 del 07/11/22)

S5

A54 A55 A56

S25

PIL n.4

Comune di RAVENNA/A F.65

Comune di RAVENNA/A F.65 Com. di RAVENNA/A F.66 Com. di I

123

98

29 47 48 49

112

101

MET. RIF. ALL. COFAR E PINETA
DN 100 (4") - DP 75 bar
IN PROGETTO DA ALTRA OPERA

PER CONTINUAZIONE
VEDERE STRALCIO "12"
STRADA "S25"
ANNESSO 1

AREA AGRICOLA

Fosso

L.E.B.T.

IMPIANTO PIDIN.5
ESISTENTE

Palo in CLS

V53

V54

V52

A54

A55

A56

IMPIANTO PIL N.4
IN PROGETTO

30 31

AREA AGRICOLA

MET. COLL RAVENNA MARE - RAVENNA TERRA,
DN 650 (26") - DP 75 bar, 2° TRATTO
ESISTENTE

130

Fossi

AREA AGR

L.E.M.T.

7 21 86

Fossi

Com. di RAVENNA/A F.65 Com. di RAVENNA/A F.66

A56

A57

'A F.65

Com. di RAVENNA/A F.66

Com. di RAVENNA/A F.66

Comune di RAVENNA/A F.37

Comune di RAVENNA/A F.37

Com. di RAVENNA/A F.34

112

120

6

93

171

117

94

95

Scolo

Sup. N.97 (VIA CANALA)

172

111

101

Canale Canala

96

AREA AGRICOLA

Palo in CLS

Traliccio

L.E.A.T.

L.E.A.T.

208

Via Sant'Egidio

L.E.M.T.

Scolo

AREA AGRICOLA

110

97

A56

V55

A57

13

L.E.B.T.

LINEA TELECOM AEREA

98

MET. COLL RAVENNA MARE - RAVENNA TERRA, DN 650 (26") - DP 75 bar, 2° TRATTO ESISTENTE

130

Fossi

AREA AGRICOLA

Canale Canala

Consorziale

S.P.N.97 (VIA CANALA)

182

126

123

Fossi

L.E.B.T.

V56

99

L.E.M.T.

124

Via Sant'Egidio

117

100

Scolo

Canala

Canala

84


Fossi

116

128

Com. di RAVENNA/A F.66 / Com. di RAVENNA/A F.37

Com. di RAVENNA/A F.37

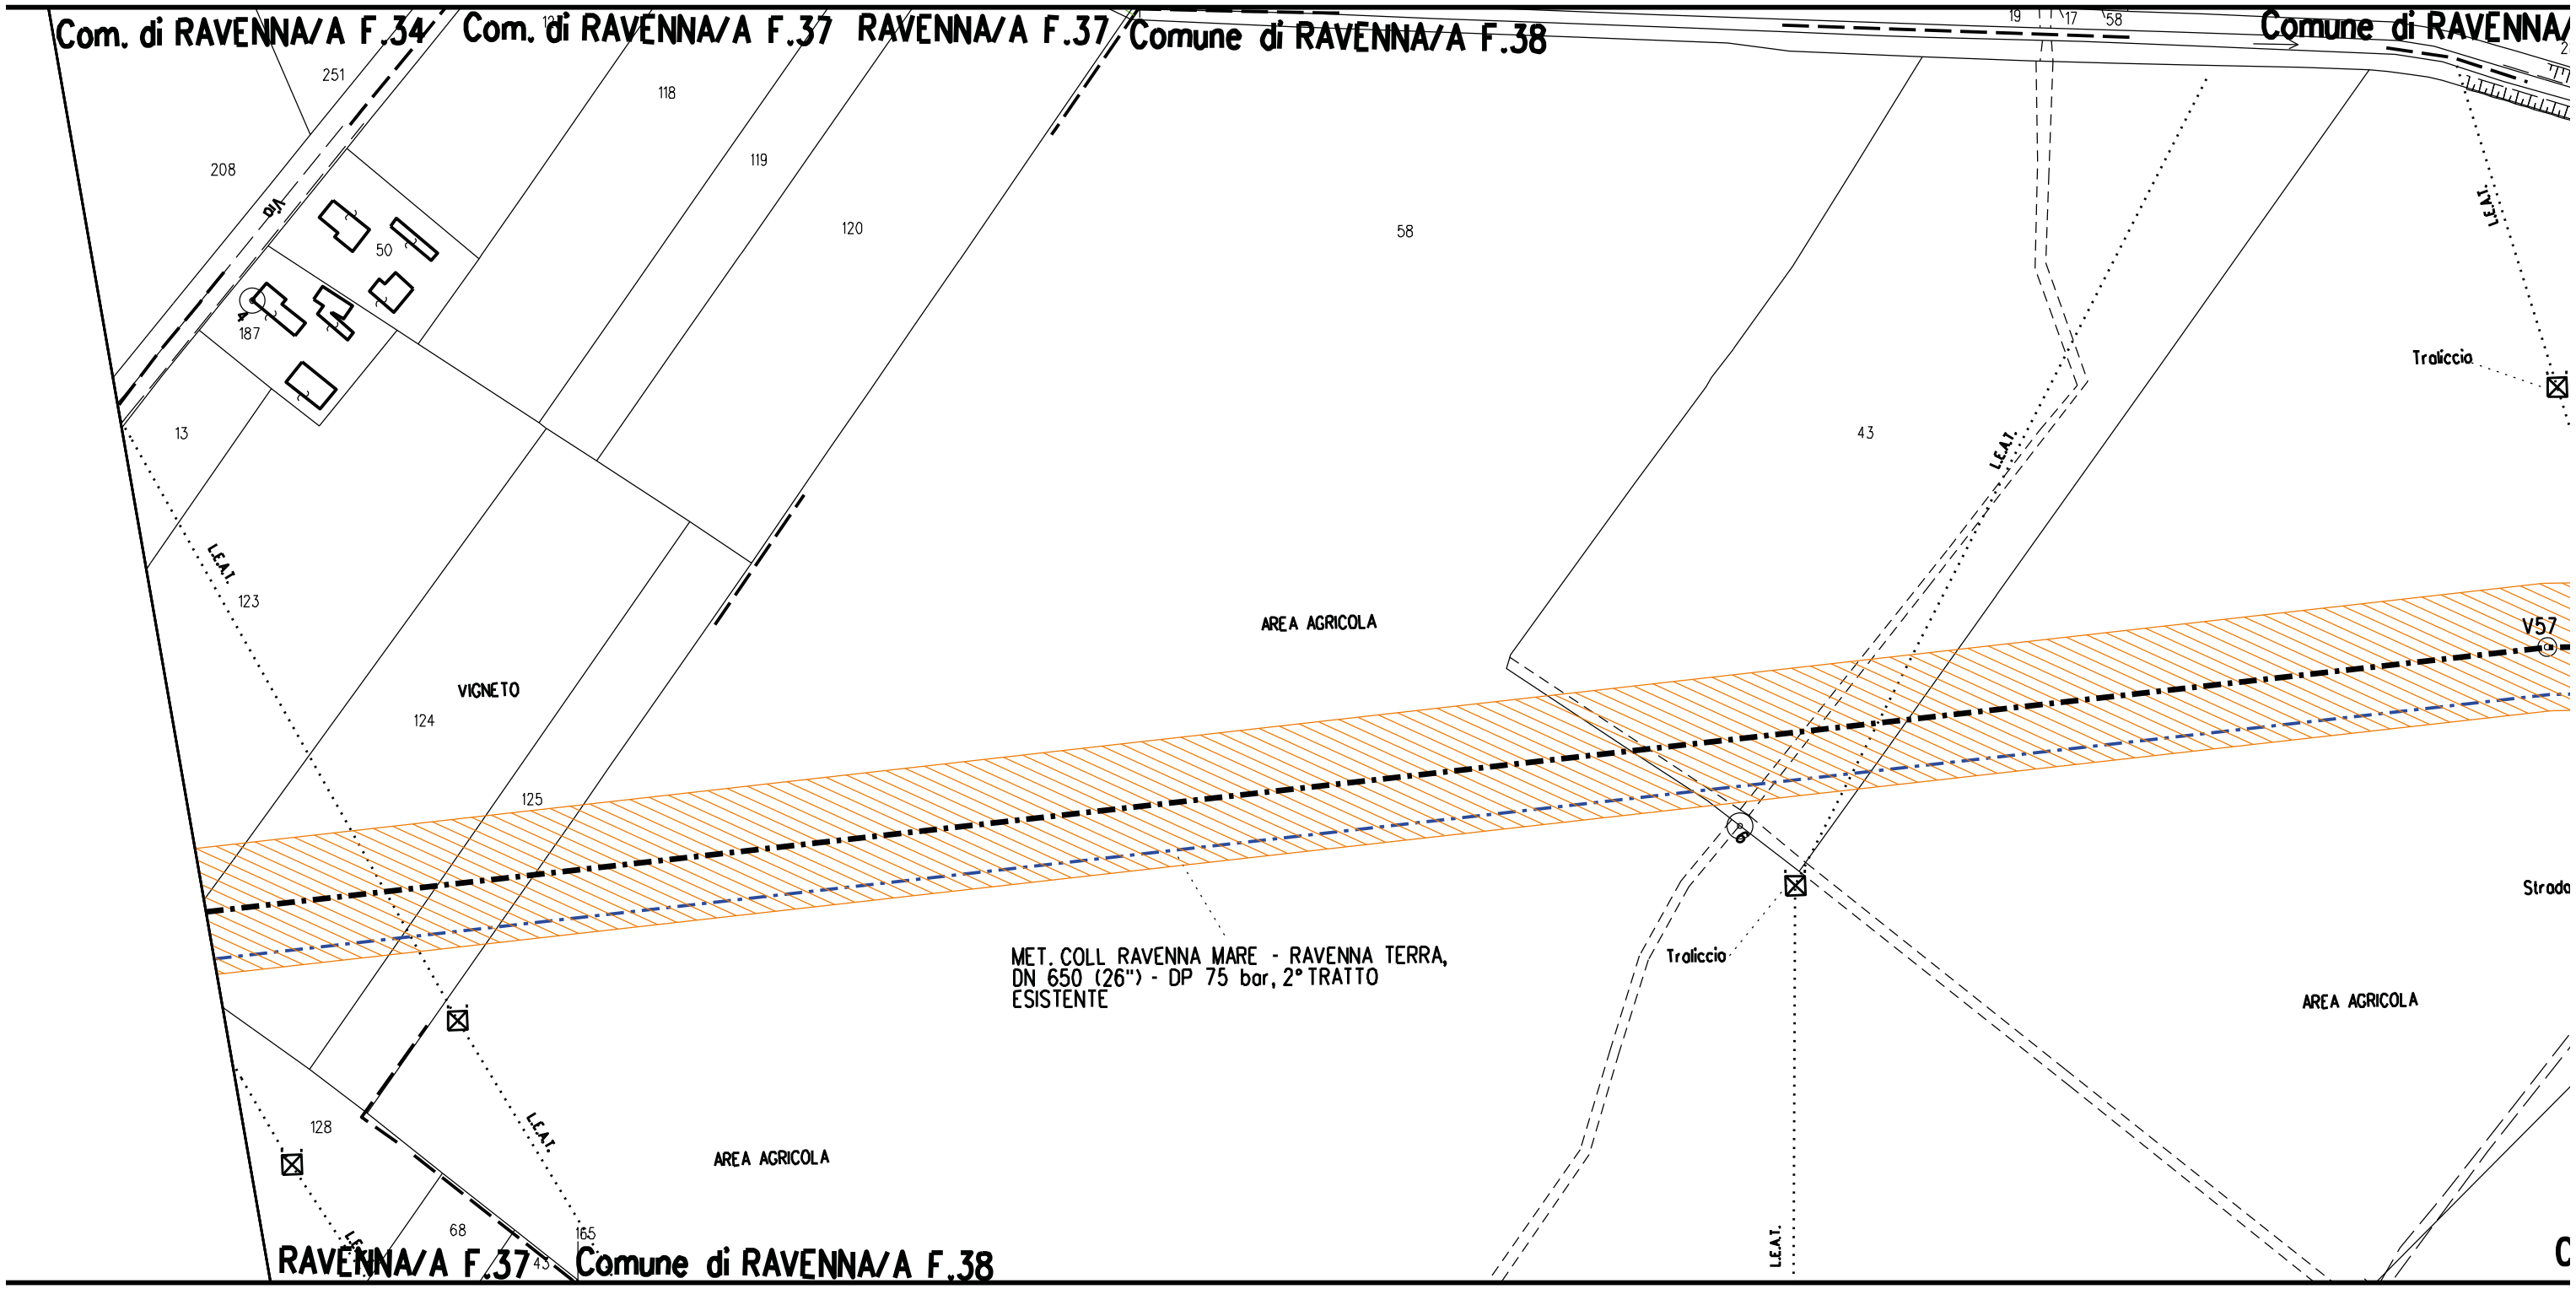

Comune di Ravenna - Area Pianificazione Territoriale - Ricognizione Vincoli Espropriativi e Dichiarazioni di Pubblica Utilità con valenza di POC
RPU31 Autorizzazione Unica FSRU Ravenna (Decreto Commissario Straordinario n.3 del 07/11/22)

A58 A59

Comune di RAVENNA/A F.35

Comune

17 58 28 3 8

L.E.A.T.

Traliccio

Canale Bagarino

AREA AGRICOLA

L.E.M.T.

A58 A59

V57

44

Strada in T.B.


Canale Bagarino

AREA AGRICOLA

72

116 114

Comune di RAVENNA/A F.38 Comune di RAVENNA/A F.35

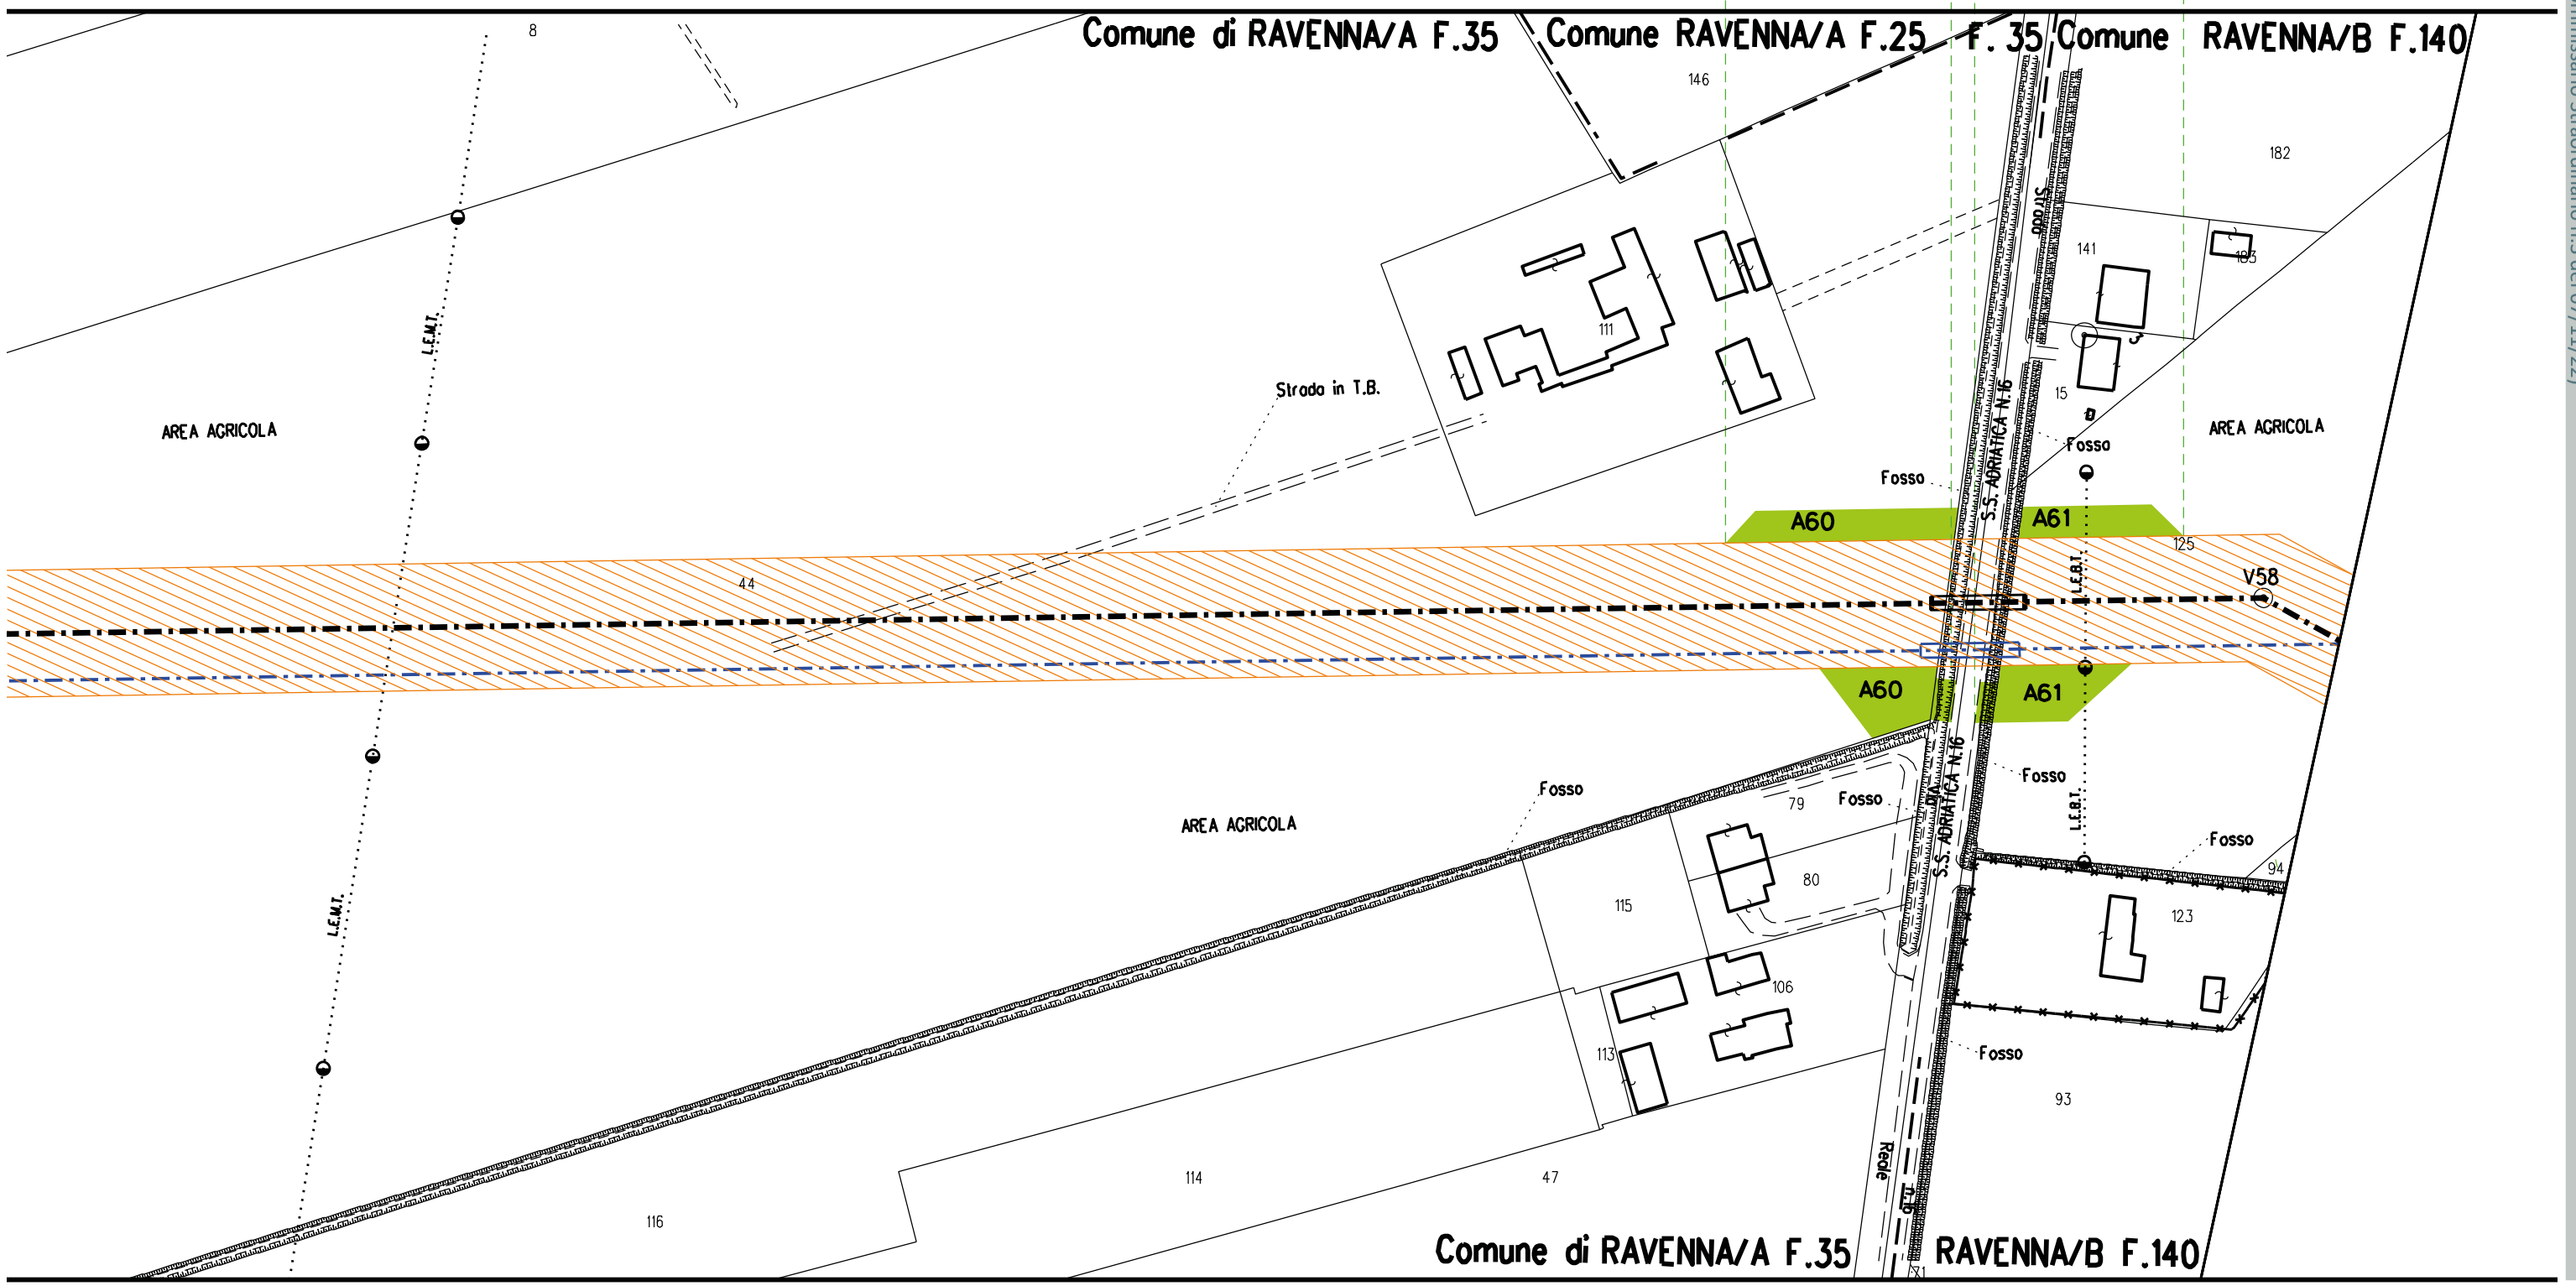
Comune di RAVENNA/A F.35
Comune RAVENNA/A F.25
F. 35
Comune RAVENNA/B F.140
A60
A61
AREA AGRICOLA
Strada in T.B.
Fosso
S.S. ADRIATICA N.16
I.E.M.I.
I.E.B.I.
V58
Rigo
8
146
182
141
111
15
125
44
79
80
115
106
113
114
47
116
123
94
93
Comune di RAVENNA/A F.35
RAVENNA/B F.140

S6

A63

A62

A64

S26

PIL n.5

Comune di RAVENNA/B F.140

Comune di RAVENNA/B F.140

Comune di RAVENNA/B F.139

182

PER CONTINUAZIONE
VEDERE STRALCIO "13"
STRADA "S26"
ANNESSO 1

41

46

5

37

77

AREA AGRICOLA

Traliccio

Binari esistenti

Canale Asino

125

96

VIGNETO

Strada in T.B.

Viabilita' in progetto

1

L.E.A.T.

IMPIANTO PIDI N.6
ESISTENTE

97

V60

A64

A63

A62

A64

V59

98

Fosso

AREA AGRICOLA

94

133

IMPIANTO PIL N.5
IN PROGETTO

99

A62

A63

Binari esistenti

58

123

Fosso

93

100

Traliccio

2

136

135

167

20

138

137

Arginello

MET. RIF. ALL. ALMA DISTRIBUZIONE
DN 100 (4") - DP 75 bar
IN PROGETTO DA ALTRA OPERA

83

140

139

109

84

131

Comune di RAVENNA/B F.140

Comune di RAVENNA/B F.140

S7

A65

S27

PIL n.6

Comune di RAVENNA/B F.139

PER CONTINUAZIONE
VEDERE STRALCIO "14"
STRADA "S27"
ANNESSO 1

MET. COLL RAVENNA MARE - RAVENNA TERRA,
DN 650 (26") - DP 75 bar, 2° TRATTO
ESISTENTE

Strada in T.B.

Traliccio

LINEA TELECOM AEREA

AREA AGRICOLA

L.E.M.T.

L.E.A.T.

IMPIANTO PIL N.7
ESISTENTE

V61

V62

V63

V64

V65

Fosso

Strada in T.B.

IMPIANTO PIL N.6
IN PROGETTO

A65

LINEA TELECOM AEREA

Canale Asino

Traliccio

Canale Asino

AREA AGRICOLA

77

81

3

30

65

56

74

83

29

25

26

27

130

110

4

98

143


144

Comune di RAVENNA/B F.140

Comune di RAVENNA/B F.141

Comune di RAVENNA/B F.

Comune di Ravenna - Area Pianificazione Territoriale - Ricognizione Vincoli Espropriativi e Dichiarazioni di Pubblica Utilità con valenza di POC
RPU31 Autorizzazione Unica FSRU Ravenna (Decreto Commissario Straordinario n.3 del 07/11/22)

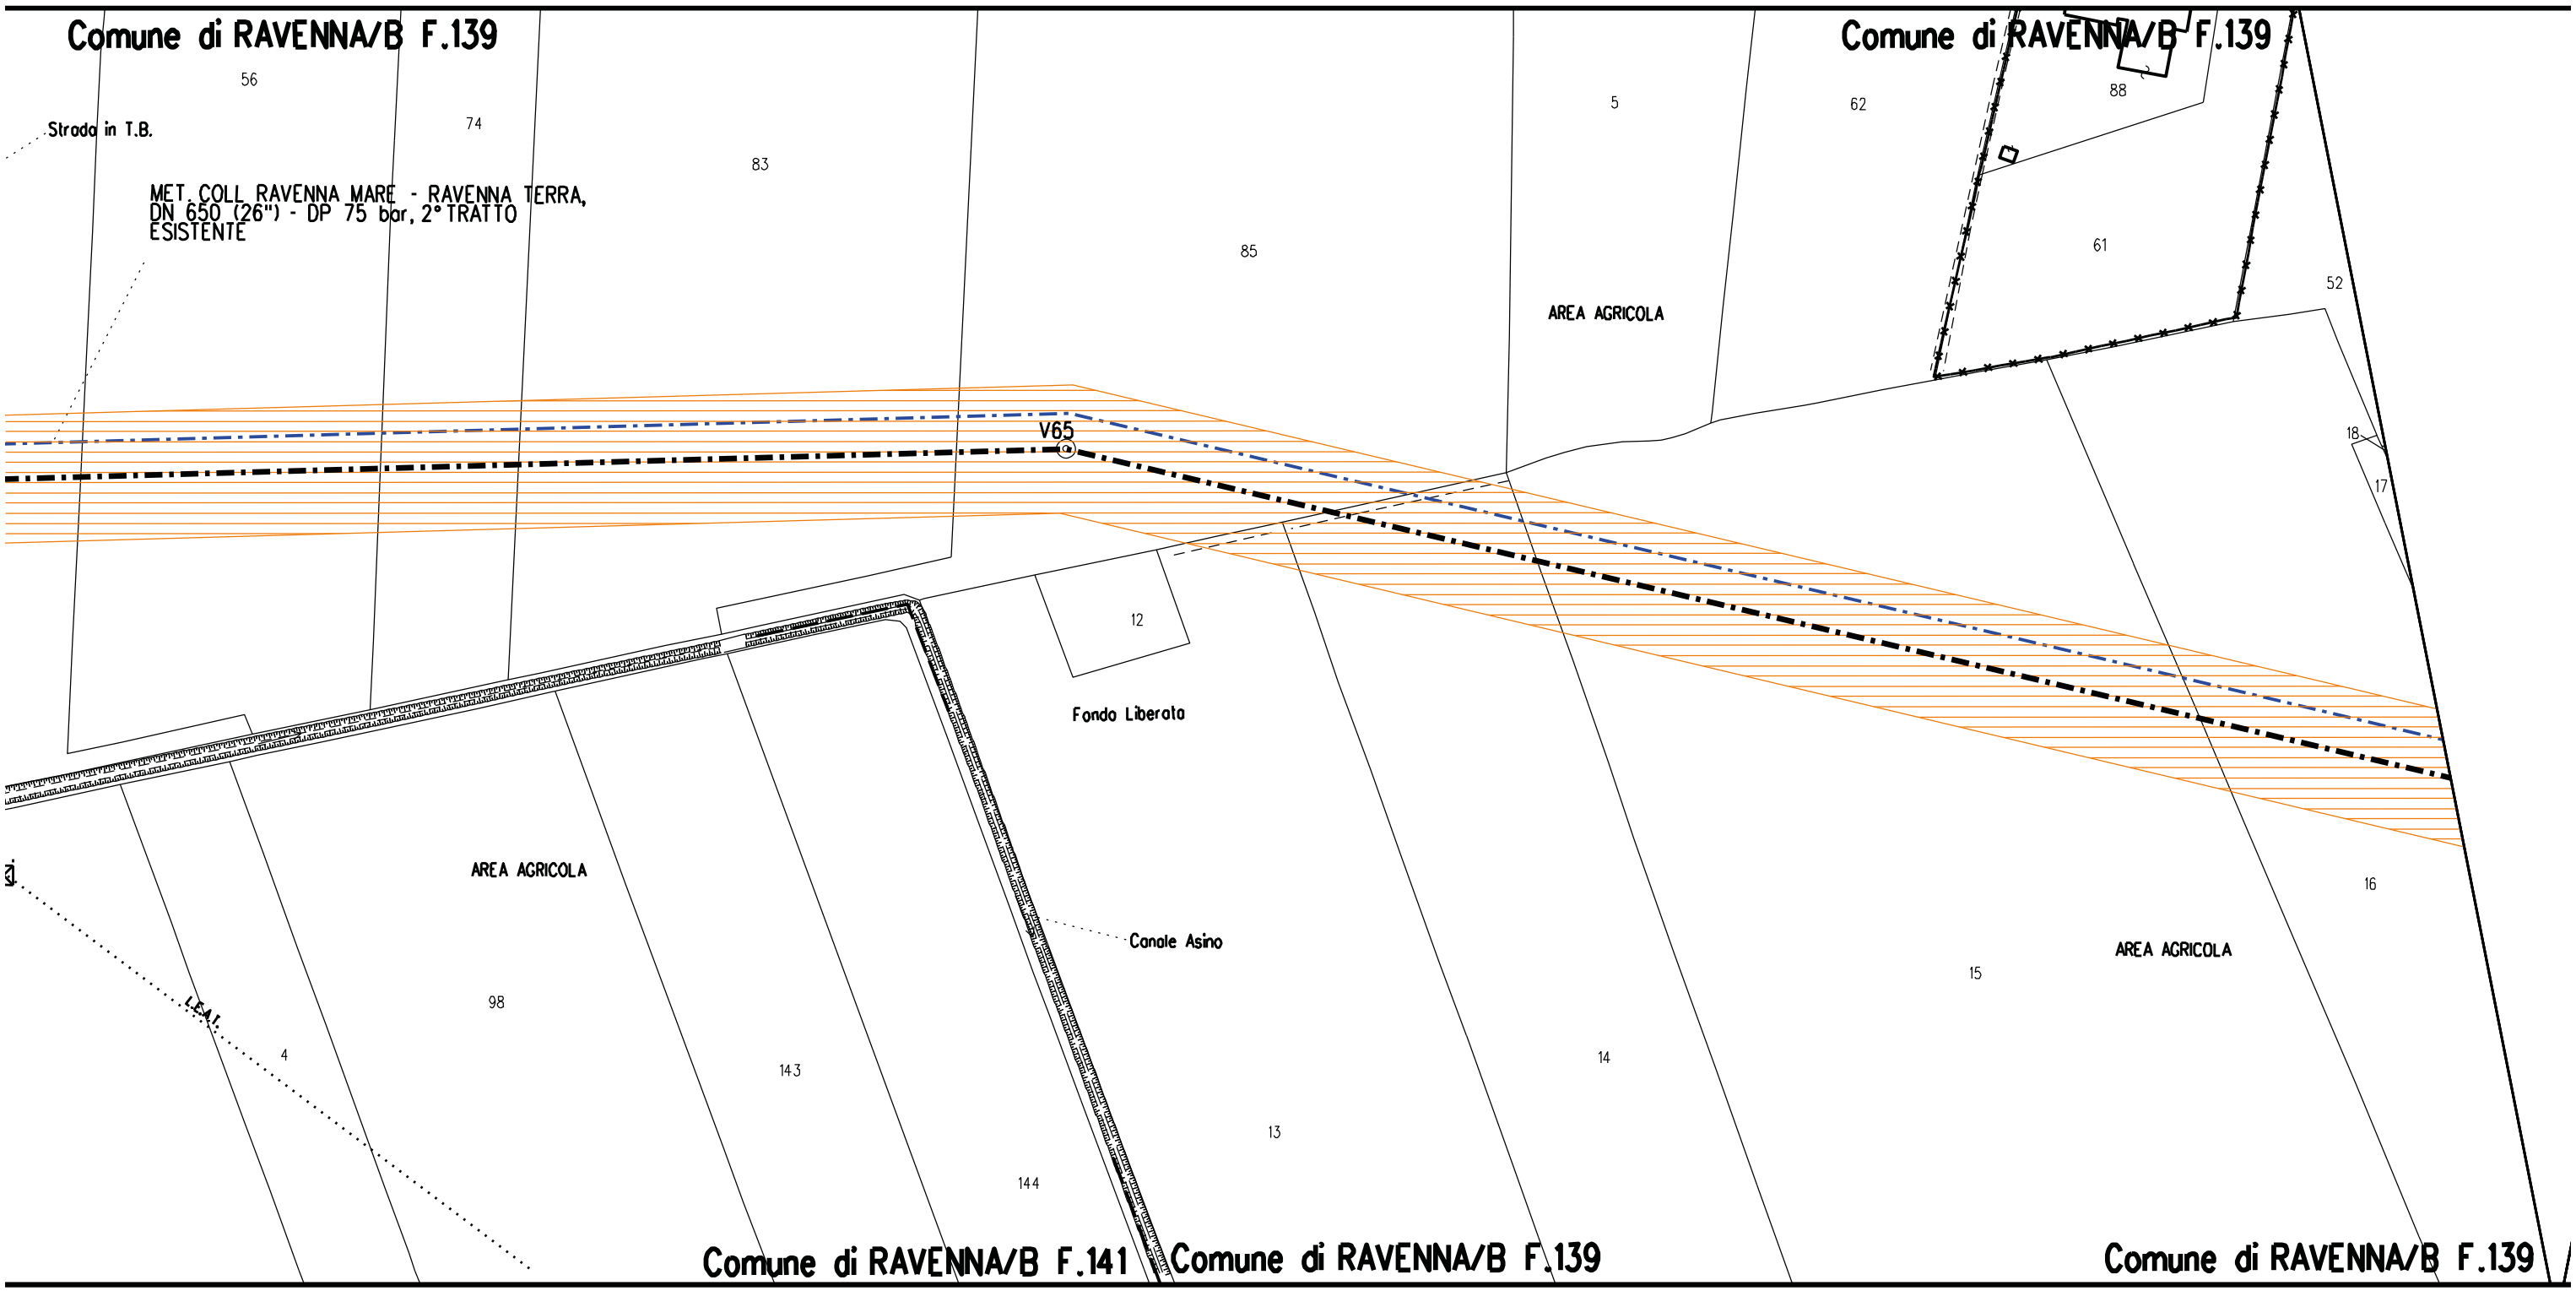

Comune di Ravenna - Area Pianificazione Territoriale - Ricognizione Vincoli Espropriativi e Dichiarazioni di Pubblica Utilità con valenza di POC
RPU31 Autorizzazione Unica FSRU Ravenna (Decreto Commissario Straordinario n.3 del 07/11/22)

Comune di Ravenna - Area Pianificazione Territoriale - Ricognizione Vincoli Espropriativi e Dichiarazioni di Pubblica Utilità con valenza di POC
RPU31 Autorizzazione Unica FSRU Ravenna (Decreto Commissario Straordinario n.3 del 07/11/22)

A66 A67 A68

RAVENNA/B F.139 Comune di RAVENNA/B F.126

Comune di RAVENNA/I

136 64 157 53 12 6 52 Strada Comunale del Fiume 24 9 Strada in T.B. Via Ferragu' AREA AGRICOLA 137 MET. COLL RAVENNA MARE - RAVENNA TERRA, DN 650 (26") - DP 75 bar, 2° TRATTO ESISTENTE 10 Recinzione Fosso Via Canalazzo 72 639 V67 26 Palo in legno A67 A66 10 91 Palo in legno da preservare/rilocare A67 A68 AREA AGRICOLA 442 LINEA TELECOM AEREA Scolo Consortile Bezzi Nuovo Via Canalazzo LINEA TELECOM AEREA Scolo Consortile Bezzi 66 Fosso A66 836 837 1217 A68 Fosso AREA AGRICOLA 17 11 V66 18 Fosso 13 1319 441 839 1216 1320 996 1109 840 841 16 440 1003 1331 1330 Recinzione 1323 1002 1329 1328 1322 1324 998 1327 1326 1335 1334 Strada in T.B. 44 Recinzione 93 68 71 479 962 964 1333 1332 1337 50 1336

Comune di RAVENNA/B F.139 Comune di RAVENNA/B F.139 / Comune di RAVENNA/B F.127 F. 127

ne di RAVENNA/B F.127

Comune di RAVENNA/B F.127

639 636 637 634 638 633 442 635 841 1219 1218 843 9961109 982 1325 1324 998 964 1336 479 1280 534 1341 37 13

1273 1256 626 629 630 111 374 1269 784 785 762 627 628 296 371 375 300

AREA AGRICOLA

MET. RAVENNA - BOLOGNA
DN 400 (16") - MOP 24 bar
IN ESERCIZIO

MET. RAVENNA - FUSIGNANO
DN 400 (16") - MOP 24 bar
IN ESERCIZIO

MET. COLL RAVENNA MARE - RAVENNA TERRA,
DN 650 (26") - DP 75 bar, 2° TRATTO
ESISTENTE

L.E.M.T.

Fosso

Recinzione

Comune di RAVENNA/B F.127

A2

A69

L R Impianto Trappola

Comune di RAVEN

Via del Metano

MET. RAVENNA - BOLOGNA
DN 400 (16") - MOP 24 bar
IN ESERCIZIO

MET. RAVENNA - FUSIGNANO
DN 400 (16") - MOP 24 bar
IN ESERCIZIO

MET. RAVENNA - MINERBIO
DN 750 (30") - MOP 70 bar
IN ESERCIZIO

MET. RAVENNA - MESTRE
DN 550 (22") - MOP 64 bar
IN ESERCIZIO

CABINA DI RIDUZIONE N.639/A

AREA TRAPPOLE DI RAVENNA TERRA

Recinzione

P70

Nuovo Fabbricato
Centrale Termico
in progetto

AREA AGRICOLA

IMPIANTO DI LANCIO E RIC. PIG.
E IMPIANTO PIDI IN PROGETTO
DA ALTRA OPERA

Condotta
Gas Plus

A69

A69

V69

V68

MET. SPINA DI RAVENNA
DN 150 (6") - MOP 24 bar
ESISTENTE

RADD. COLL. POZZI AGIP
RAVENNA M.-RAVENNA T.
DN 600 (24") - MOP 70 bar
ESISTENTE

MET. COLL. RAVENNA T. - ENEL POWER
PORTO CORSINI
DN 500 (20") - DP 75 bar
IN PROGETTO DA ALTRA OPERA

Fosso

Recinzione

AREA AGRICOLA

Comune di RAVENNA/B F.127

Comune di R



COROGRAFIA SCALA 1:250.000

Met. Collegamento PDE FSRU Ravenna
al Nodo di Ravenna
DN 900 (36") DP 75 bar

PLANIMETRIA CATASTALE CON VPE ED AREE AD OCCUPAZIONE TEMPORANEA

LEGENDA

Fascia di vincolo preordinato all' esproprio (v.p.e.) coincidente con la fascia di servitu'

A — Ampliamento impianto esistente

S — Strade di accesso definitive

Aree di occupazione temporanea

A — Allargamenti in corrispondenza di fiumi/infrastrutture esistenti

S — Strade di accesso provvisorie alle aree di passaggio

P — Piazzole provvisorie per i materiali

Impianti in progetto

Impianti esistenti

Metanodotto in progetto - Ottimizzazione di tracciato

Metanodotto in progetto - Tracciato di progetto

Altri metanodotti in progetto

Condotta in progetto da altra opera

Condotta in esercizio

Condotta da dismettere

Attraversamento con Tubo di Protezione

Attraversamento in Microtunnel / Cunicolo in CLS

Attraversamento in TOC

V1 — Vertice

P2 — Picchetto

Punto di intercettazione di linea

Punto di intercettazione di derivazione importante - linea

Punto di intercettazione di derivazione importante - derivazione

Punto di intercettazione con discaggio di allacciamento

Punto di intercettazione di derivazione importante con discaggio - linea

Punto di intercettazione di derivazione importante con discaggio - derivazione

Punto di intercettazione di derivazione semplice stacco da linea

L/R — Punto di lancio e ricevimento pigs

Nota: Fogli Catastali aggiornati a Giugno 2022

DATI TECNICI FUNZIONALI

PARALLELISMO

AREE SOGGETTE A V.P.E.

IMPIANTO IN PROGETTO

STRADE DI ACCESSO DEFINITIVE

ALLARGAMENTI

STRADE DI ACCESSO PROVVISORIE ALLE AREE DI PASSAGGIO

PIAZZOLE PROVVISORIE PER MATERIALI

FUNZIONI DEL "PUNTO"

CONFINI AMMINISTRATIVI

DATI CARATTERISTICI

DATI DI COSTRUZIONE

PRESSIONE DI PROGETTO **75.0** bar
PRESSIONE MASSIMA DI ESERCIZIO (MOP) **75.0** bar
GRADO DI UTILIZZAZIONE DICHIARATO **f - 0.72**

REALIZZATO IN CONFORMITA' AL **D.M. 17/04/2008**
CONFORMITA' AL D.M NUMERO **D.M. 17/04/2008**
PER MODIFICHE REALIZZATE SUCCESSIVAMENTE

RIVESTIMENTO GIUNTI DI SALDATURA

Fasce Termorestringenti

DATI GENERALI


DN **900** SP **14.2** **[UNI-EN]** **31273.00** m

LUNGHEZZA TOTALE IMPIANTO 31273.00 m.

FASE EMISSIONE Progetto

CONFINI AMMINISTRATIVI

PLANIMETRIA 1:2000

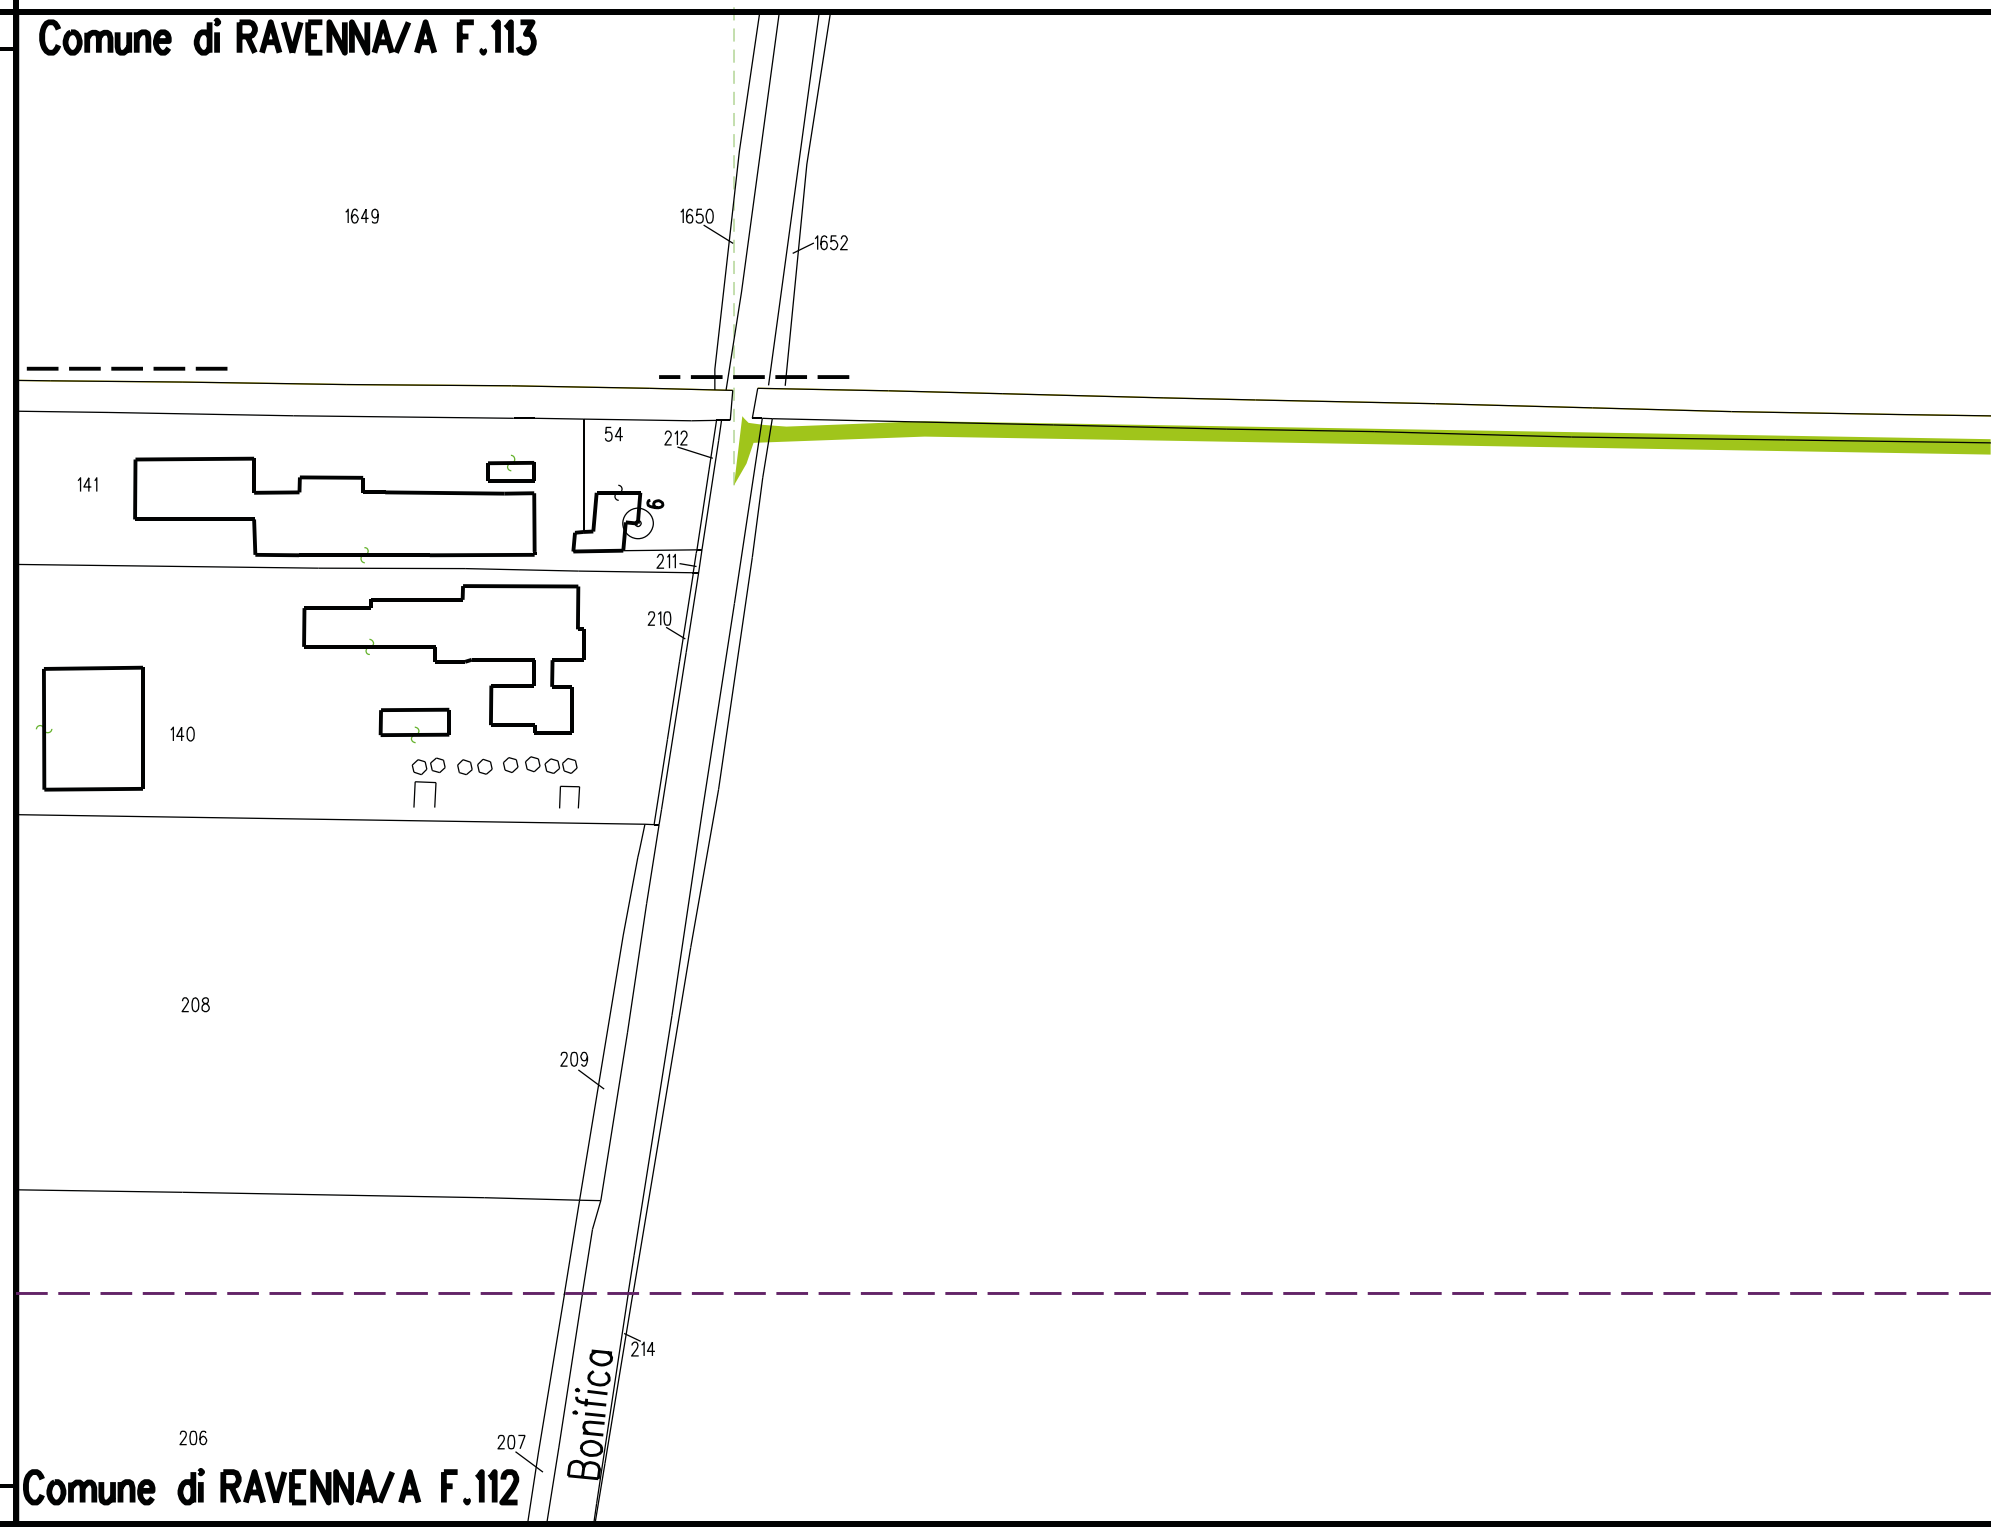

Comune di Ravenna - Area Pianificazione Territoriale - Ricognizione Vincoli Espropriativi e Dichiarazioni di Pubblica Utilità con valenza di POC
RPU31 Autorizzazione Unica FSRU Ravenna (Decreto Commissario Straordinario n.3 del 07/11/22)

STRALCIO "3"

S2

S9

COMUNE DI RAVENNA/A FG.185

COMUNE DI RAVENNA/A F.185

64

137

AREA AGRICOLA

Palin CLS

L.E.M.T.

V19

AREA AGRICOLA

36

Traliccio

Scolo

105

106

1

34

La Socca

L.E.M.T.

132

136

LAGO

55

59

IMPIANTO PIL N.1
IN PROGETTO
DA ALTRA OPERA

A17

IMPIANTO PIL N.1
IN PROGETTO

Scolo

20

19

17

12

62

LAGO

MET. COLL RAVENNA MARE -
RAVENNA TERRA
DN 300 (12")-DP 75 bar, 1° TRATTO
IN PROGETTO DA ALTRA OPERA

V18

V17

AREA AGRICOLA

144

139

FG.201

COMUNE DI RAVENNA/A FG.185

COMUNE DI RAVENNA/A F.185

Comune di Ravenna - Area Pianificazione Territoriale - Ricognizione Vincoli Espropriativi e Dichiarazioni di Pubblica Utilità con valenza di POC
RPU31 Autorizzazione Unica FSRU Ravenna (Decreto Commissario Straordinario n.3 del 07/11/22)

STRALCIO "10"

S4

S22

F.136 Comune di RAVENNA/A F.120

Comune di RAVENNA/A F.120

S.Michele

Ferrovia

Castelbolognese

STRALCIO "10"

S4

S22

S23

COMUNE DI RAVENNA/A FG.97

A49

A48

A47

A47

V48

V47

Canale Giannello

Traliccio

Via Fosso delle Oche

S23
Binari esistenti

IMPIANTO PIL N.3
IN PROGETTO

IMPIANTO PIL N.4
ESISTENTE

MET. COLL RAVENNA MARE - RAVENNA TERRA,
DN 650 (26") -
DP 75 bar, 2° TRATTO
ESISTENTE

Ferrovia Ravenna - Ferrovia Castelbolognese Ravenna

S.Giovanni e Paolo

Oche delle

Canale Giannello

Comune di RAVENNA/A F.120

Comune di Ravenna - Area Pianificazione Territoriale - Ricognizione Vincoli Espropriativi e Dichiarazioni di Pubblica Utilità con valenza di POC
RPU31 Autorizzazione Unica FSRU Ravenna (Decreto Commissario Straordinario n.3 del 07/11/22)

STRALCIO "12"

S5

S25

COMUNE DI RAVENNA/A FG.65

Bardolla

SRADA

comunale

MET. RIF. ALL. COFAR E PINETA
DN 100 (4") - DP 75 bar
IN PROGETTO DA ALTRA OPERA

MET. COLL RAVENNA MARE -
DN 650 (26") - DP 75 bar,
ESISTENTE

IMPIANTO PIL N.4
IN PROGETTO

IMPIANTO PIDI N.5
ESISTENTE

Fosso

V53

V54

A54

A55

L.E.P.T.

FG.64

COMUNE DI RAVENNA/A FG.65

Comune di Ravenna - Area Pianificazione Territoriale - Ricognizione Vincoli Espropriativi e Dichiarazioni di Pubblica Utilità con valenza di POC
RPU31 Autorizzazione Unica FSRU Ravenna (Decreto Commissario Straordinario n.3 del 07/11/22)

STRALCIO "13"

S6

S26

COMUNE DI RAVENNA/B FG.137

COMUNE DI RAVENNA/B FG.138

Comune di RAVENNA/B F.140

COM. DI RAVENNA/A FG.25

Comune di RAVENNA/B F.140

F.S. FERRARA - RIMINI

STRADA

I.E.B.T.

Casa di Guardia

AREA AGRICOLA

MET. RIF. ALL. ALMA DISTRIBUZIONE
DN 100 (4") - DP 75 bar
IN PROGETTO DA ALTRA OPERA

Binari esistenti

V60

V59

Fosso

A63

A62

VIGNETO

Strada in T.B.

IMPIANTO PIDIN.6
IN PROGETTO
DA ALTRA OPERA

Viabilita' in progetto

MET. COLL RAVENNA MARE - RAVENNA TERRA,
DN 650 (26") - DP 75 bar, 2° TRATTO
ESISTENTE

IMPIANTO PIL N.5
IN PROGETTO


AREA AGRICOLA

Arginello

Scolo

Comune di Ravenna - Area Pianificazione Territoriale - Ricognizione Vincoli Espropriativi e Dichiarazioni di Pubblica Utilità con valenza di POC
RPU31 Autorizzazione Unica FSRU Ravenna (Decreto Commissario Straordinario n.3 del 07/11/22)

STRALCIO "14"

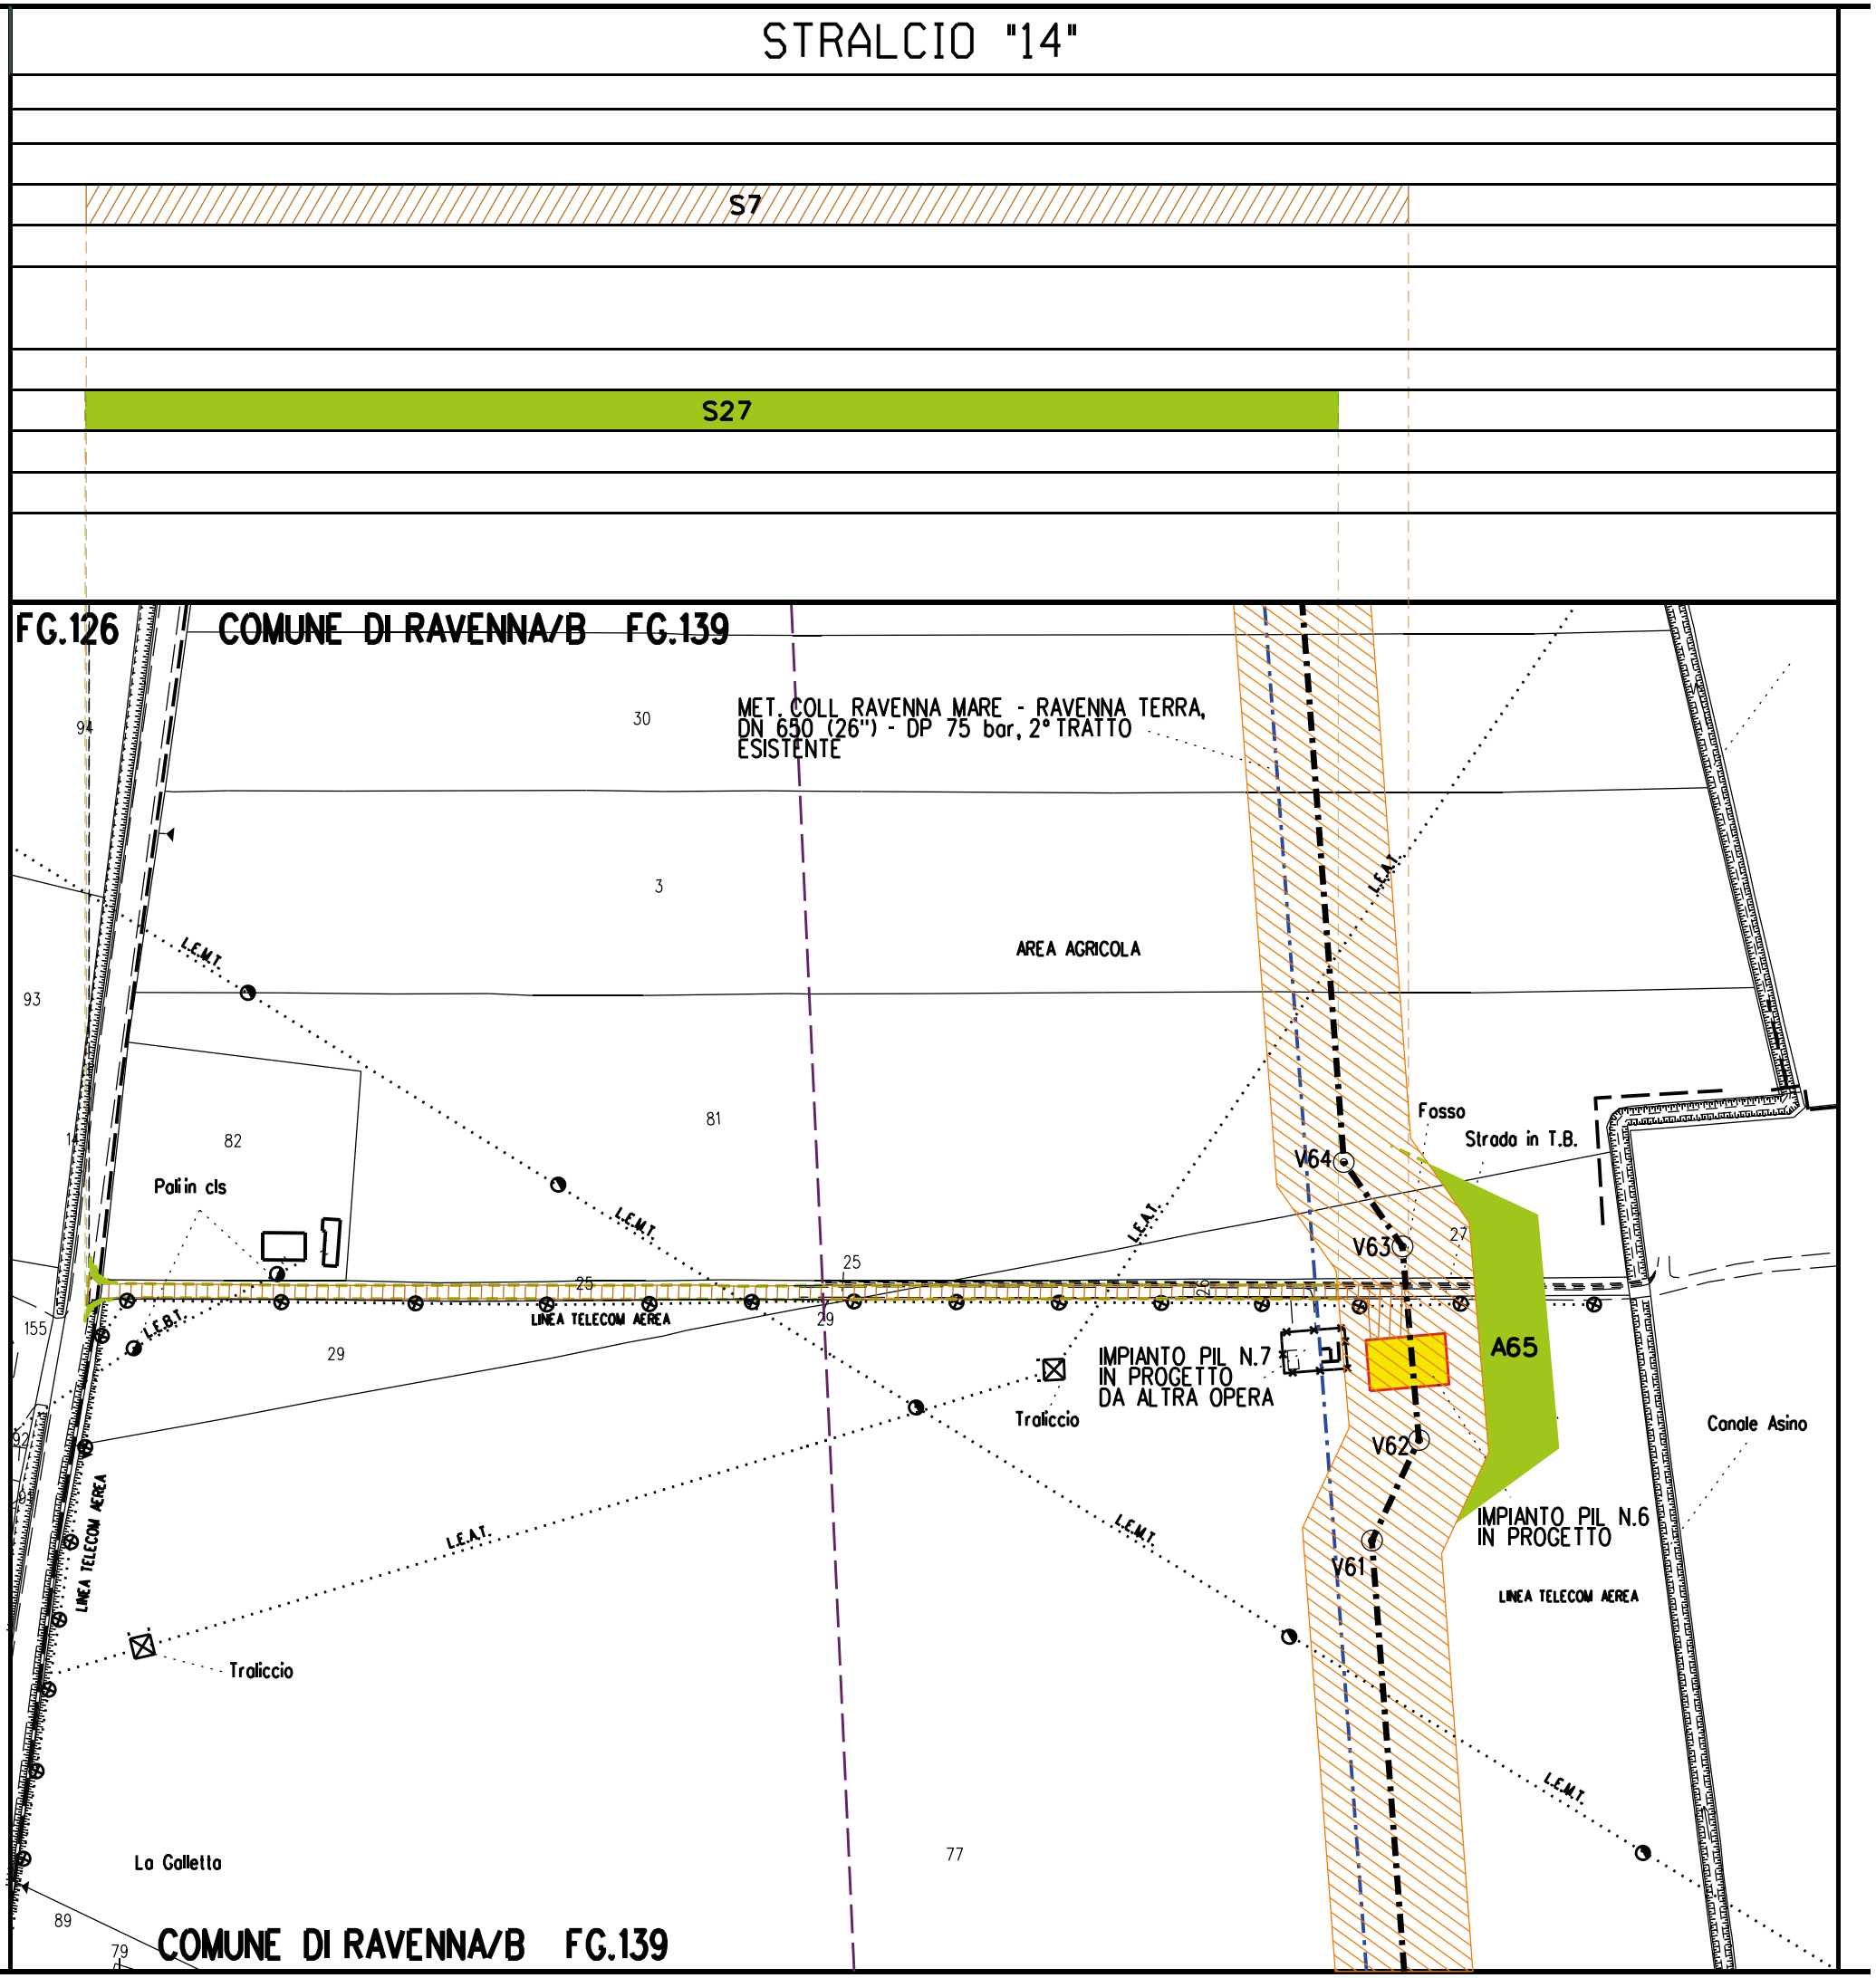
S7
S27
FG.126 COMUNE DI RAVENNA/B FG.139
MET. COLL RAVENNA MARE - RAVENNA TERRA, DN 650 (26") - DP 75 bar, 2° TRATTO ESISTENTE
AREA AGRICOLA
L.E.M.T.
L.E.A.T.
L.E.B.T.
Fosso
Strada in T.B.
Palin cls
LINEA TELECOM AEREA
IMPIANTO PIL N.7 IN PROGETTO DA ALTRA OPERA
Traliccio
Canale Asino
A65
IMPIANTO PIL N.6 IN PROGETTO
V64
V63
V62
V61
La Galletta
COMUNE DI RAVENNA/B FG.139

MET. ALL. FSRU DI RAVENNA (TRATTO A TERRA) DN 650 (26"), DP 100 bar
IMPIANTO PDE FSRU RAVENNA E IMPIANTO DI REGOLAZIONE DP 100-75 bar
MET. COLL. PDE FSRU DI RAVENNA AL NODO DI RAVENNA DN 900 (36"), DP 75 bar

PLANIMETRIA CATASTALE CON VPE ED AREE AD OCCUPAZIONE TEMPORANEA - OTTIMIZZAZIONE 1

LEGENDA

- Aree soggette a vincolo preordinato all'esproprio (v.p.e.) destinate a interventi di mitigazione ambientale
- Aree soggette a vincolo preordinato all'esproprio (v.p.e.)
- Impianti in progetto
- Tracciato di progetto ottimizzato
- Tracciato di progetto originario

Comune di RAVENNA/A F.14

1713

V8

1710

1706

1712

1312

1630

1715

1714

1708

Met. Allacciamento FSRU Ravenna
(Tratto a terra)
DN 650 (26") DP 100 bar
IN PROGETTO

1709

1629

26

Trieste

1313

2

1705

1704

1707

551

ACQUA

972

971

24


26

1311

1317

542

970

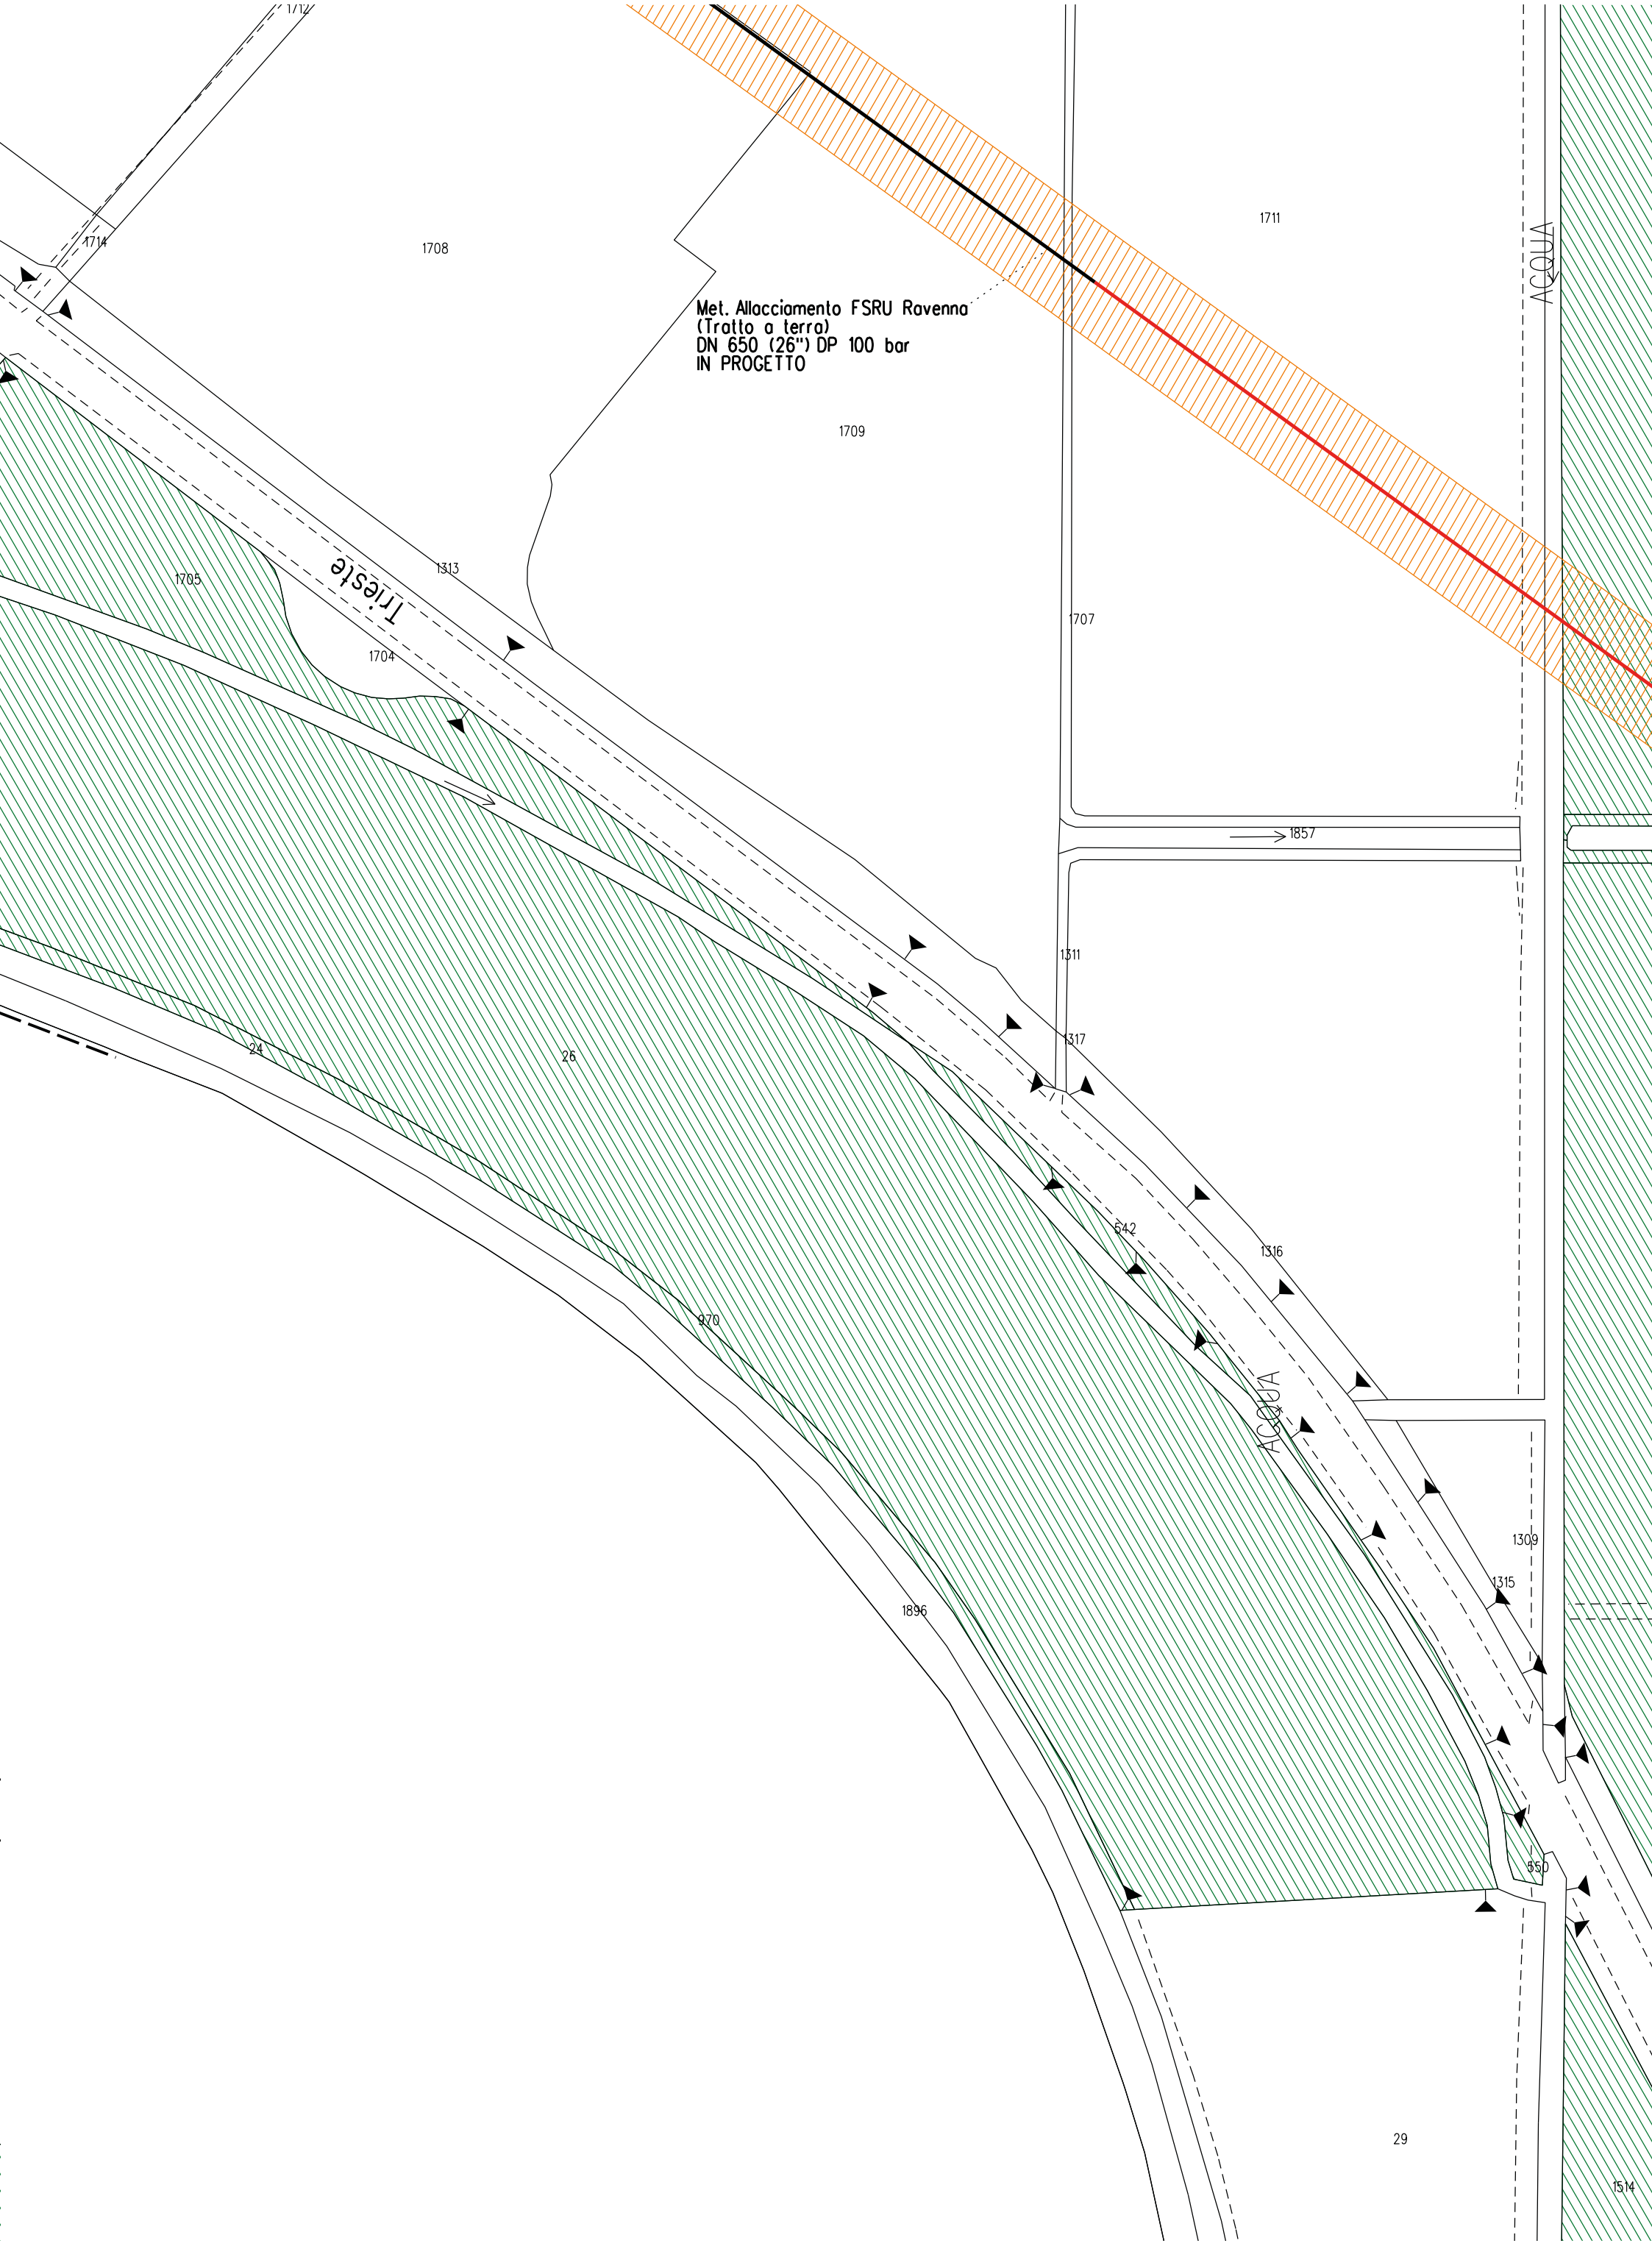
Met. Allacciamento FSRU Ravenna
(Tratto a terra)
DN 650 (26") DP 100 bar
IN PROGETTO
Trieste
ACQUA
ACQUA
1712
1714
1708
1709
1711
1705
1313
1704
1707
1857
1311
1317
24
26
542
1316
970
1309
1315
1896
550
29
1514

1033
1820
13
1398
1821
ACQUA
212
1856
211
V9
1636

Comune di RAVENNA/A F.56

Marino

238

239

ACQUA VIVA

128

76

20

346

210

Met. Collegamento PDE FSRU Ravenna
al Nodo di Ravenna
DN 900 (36") DP 75 bar
IN PROGETTO

V4

312

378

236

V2

237

V3

V1

P10


P0

V0

1641


1633

136

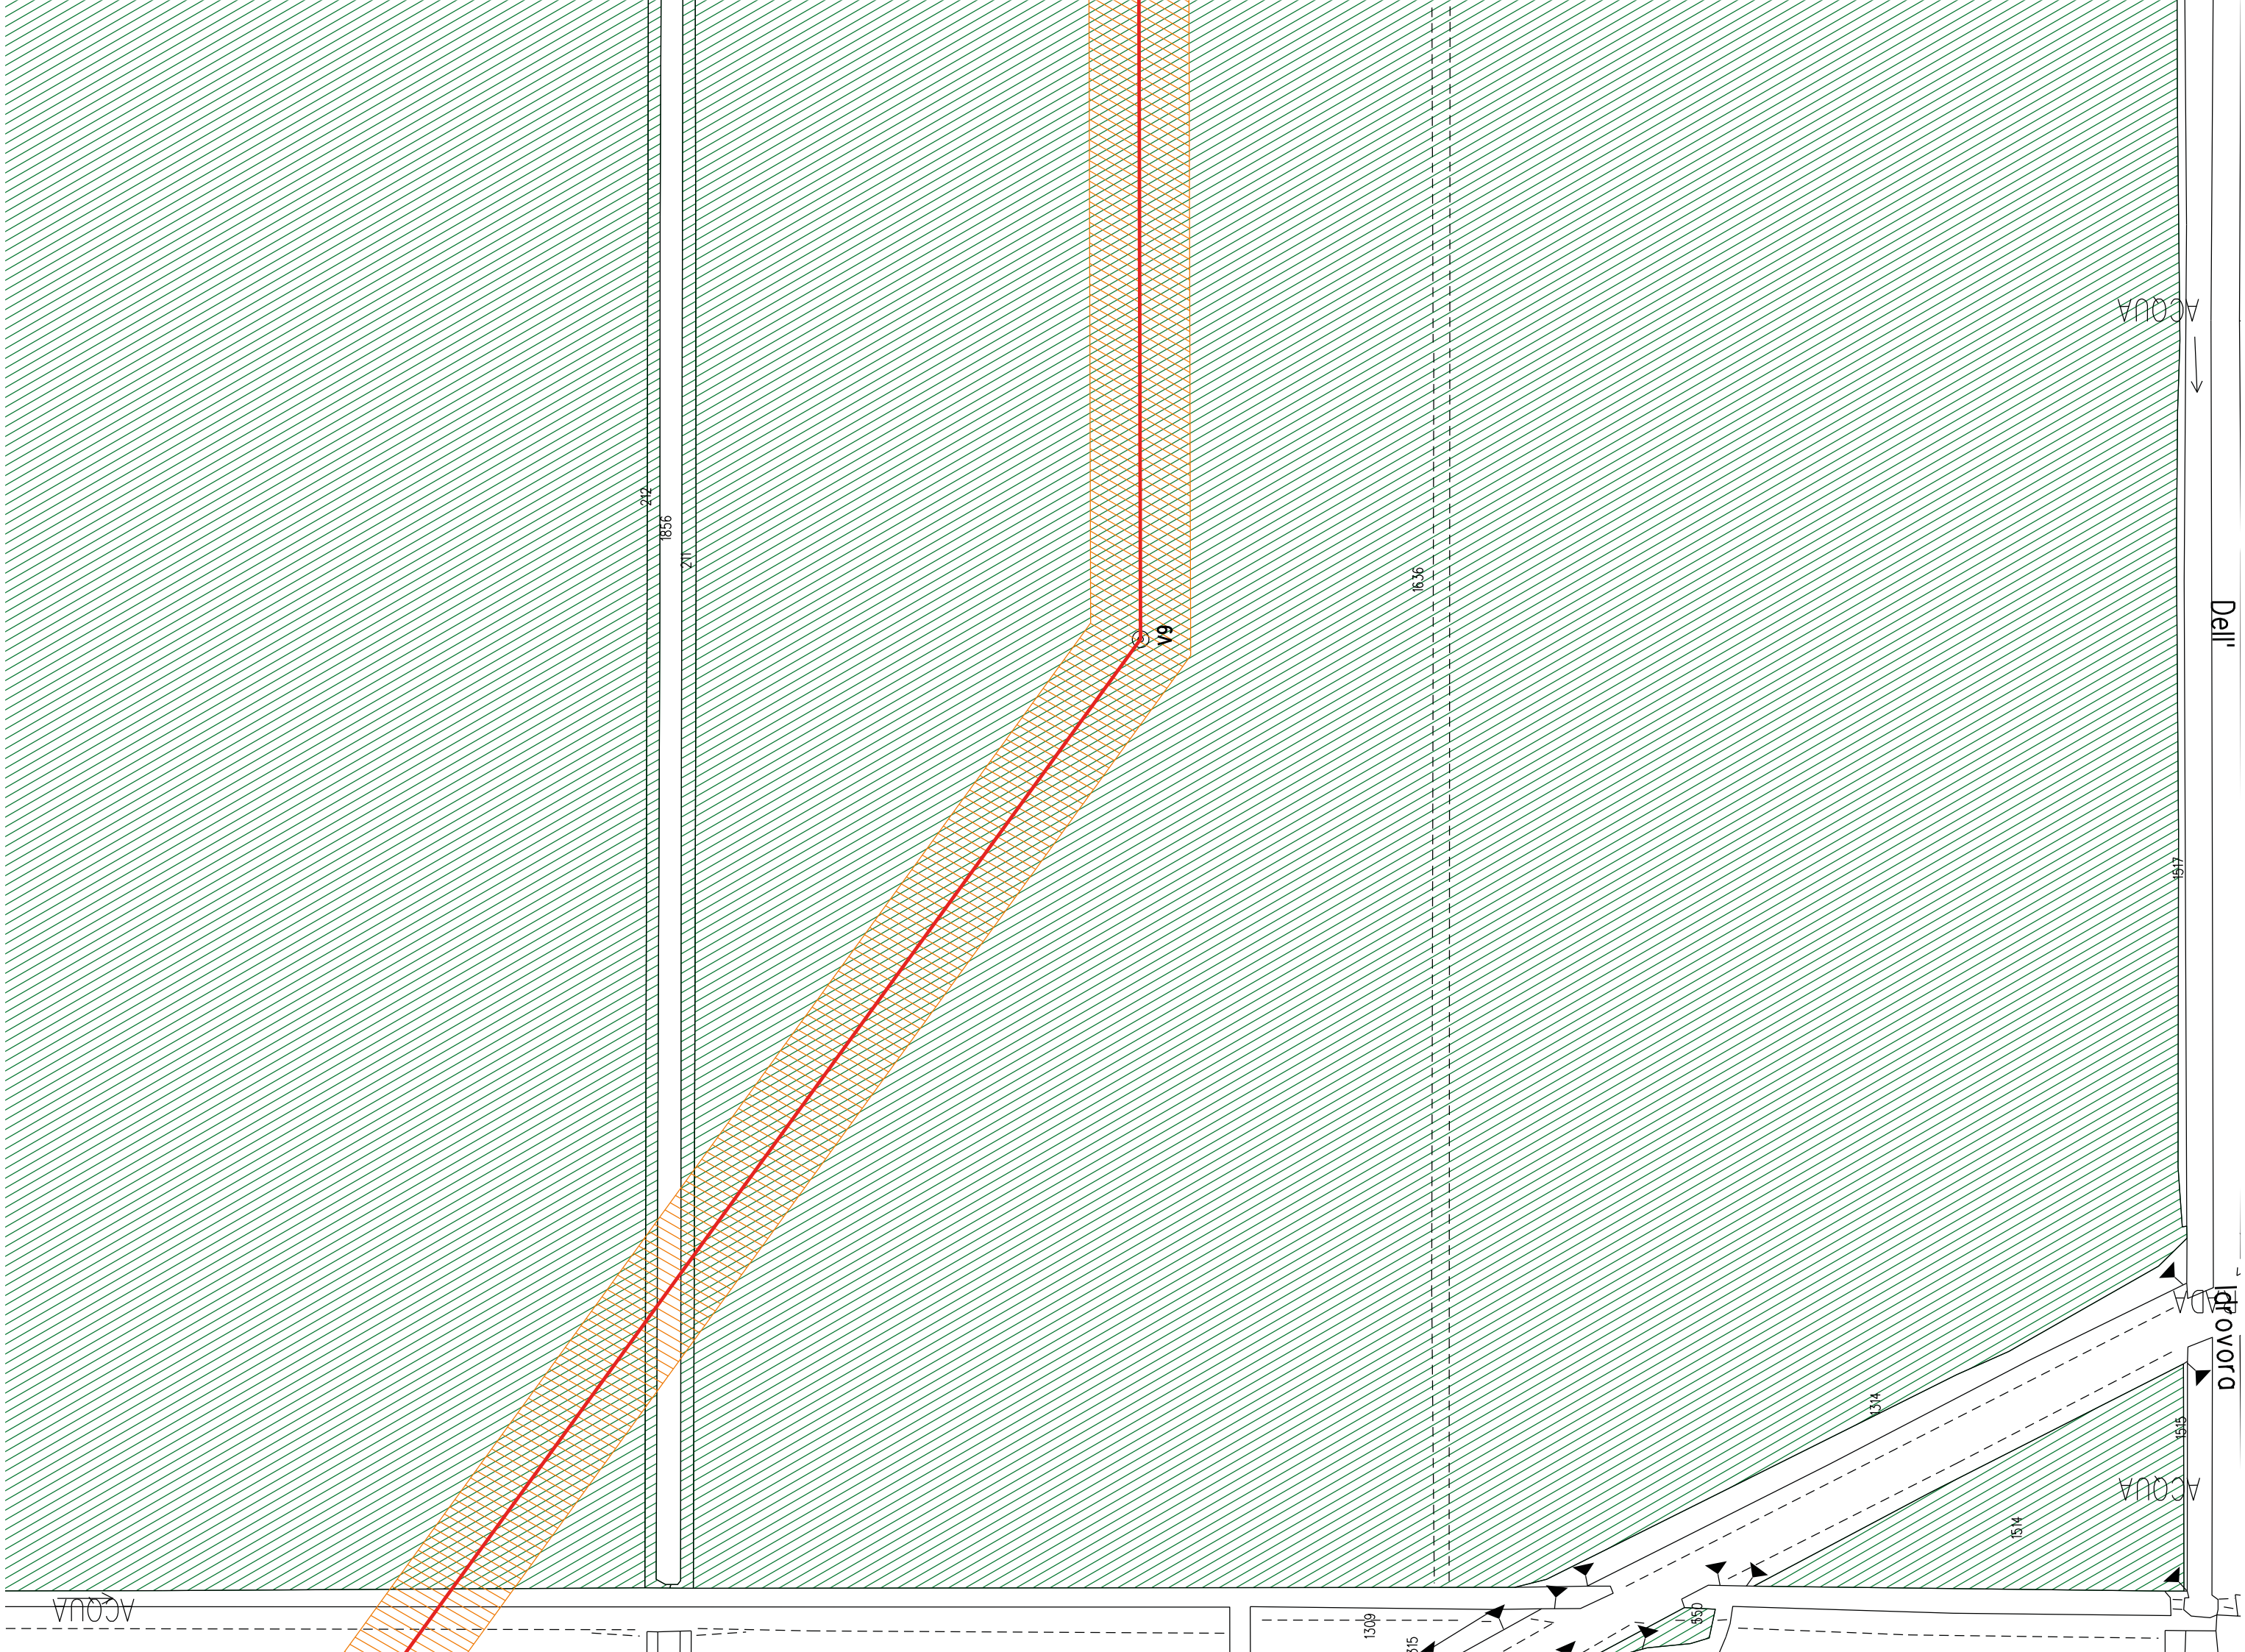
V9
ACQUA
Dell'
lavoro
ACQUA
ACQUA
212
1856
211
1636
1517
1314
1515
1514
1309
550
515

238
239
ACQUAY
Met. Collegamento PDE FSRU Ravenna
al Nodo di Ravenna
DN 900 (36") DP 75 bar
IN PROGETTO
V4
312
378
V2
V3
236
V1
P10
P0
V0
16.33
Vecchio
PDE FSRU di Ravenna
e impianto di regolazione DP 100-75 bar
IN PROGETTO
235
428
420
424
303
9
Via
Idrovoro


STRALCIO 1

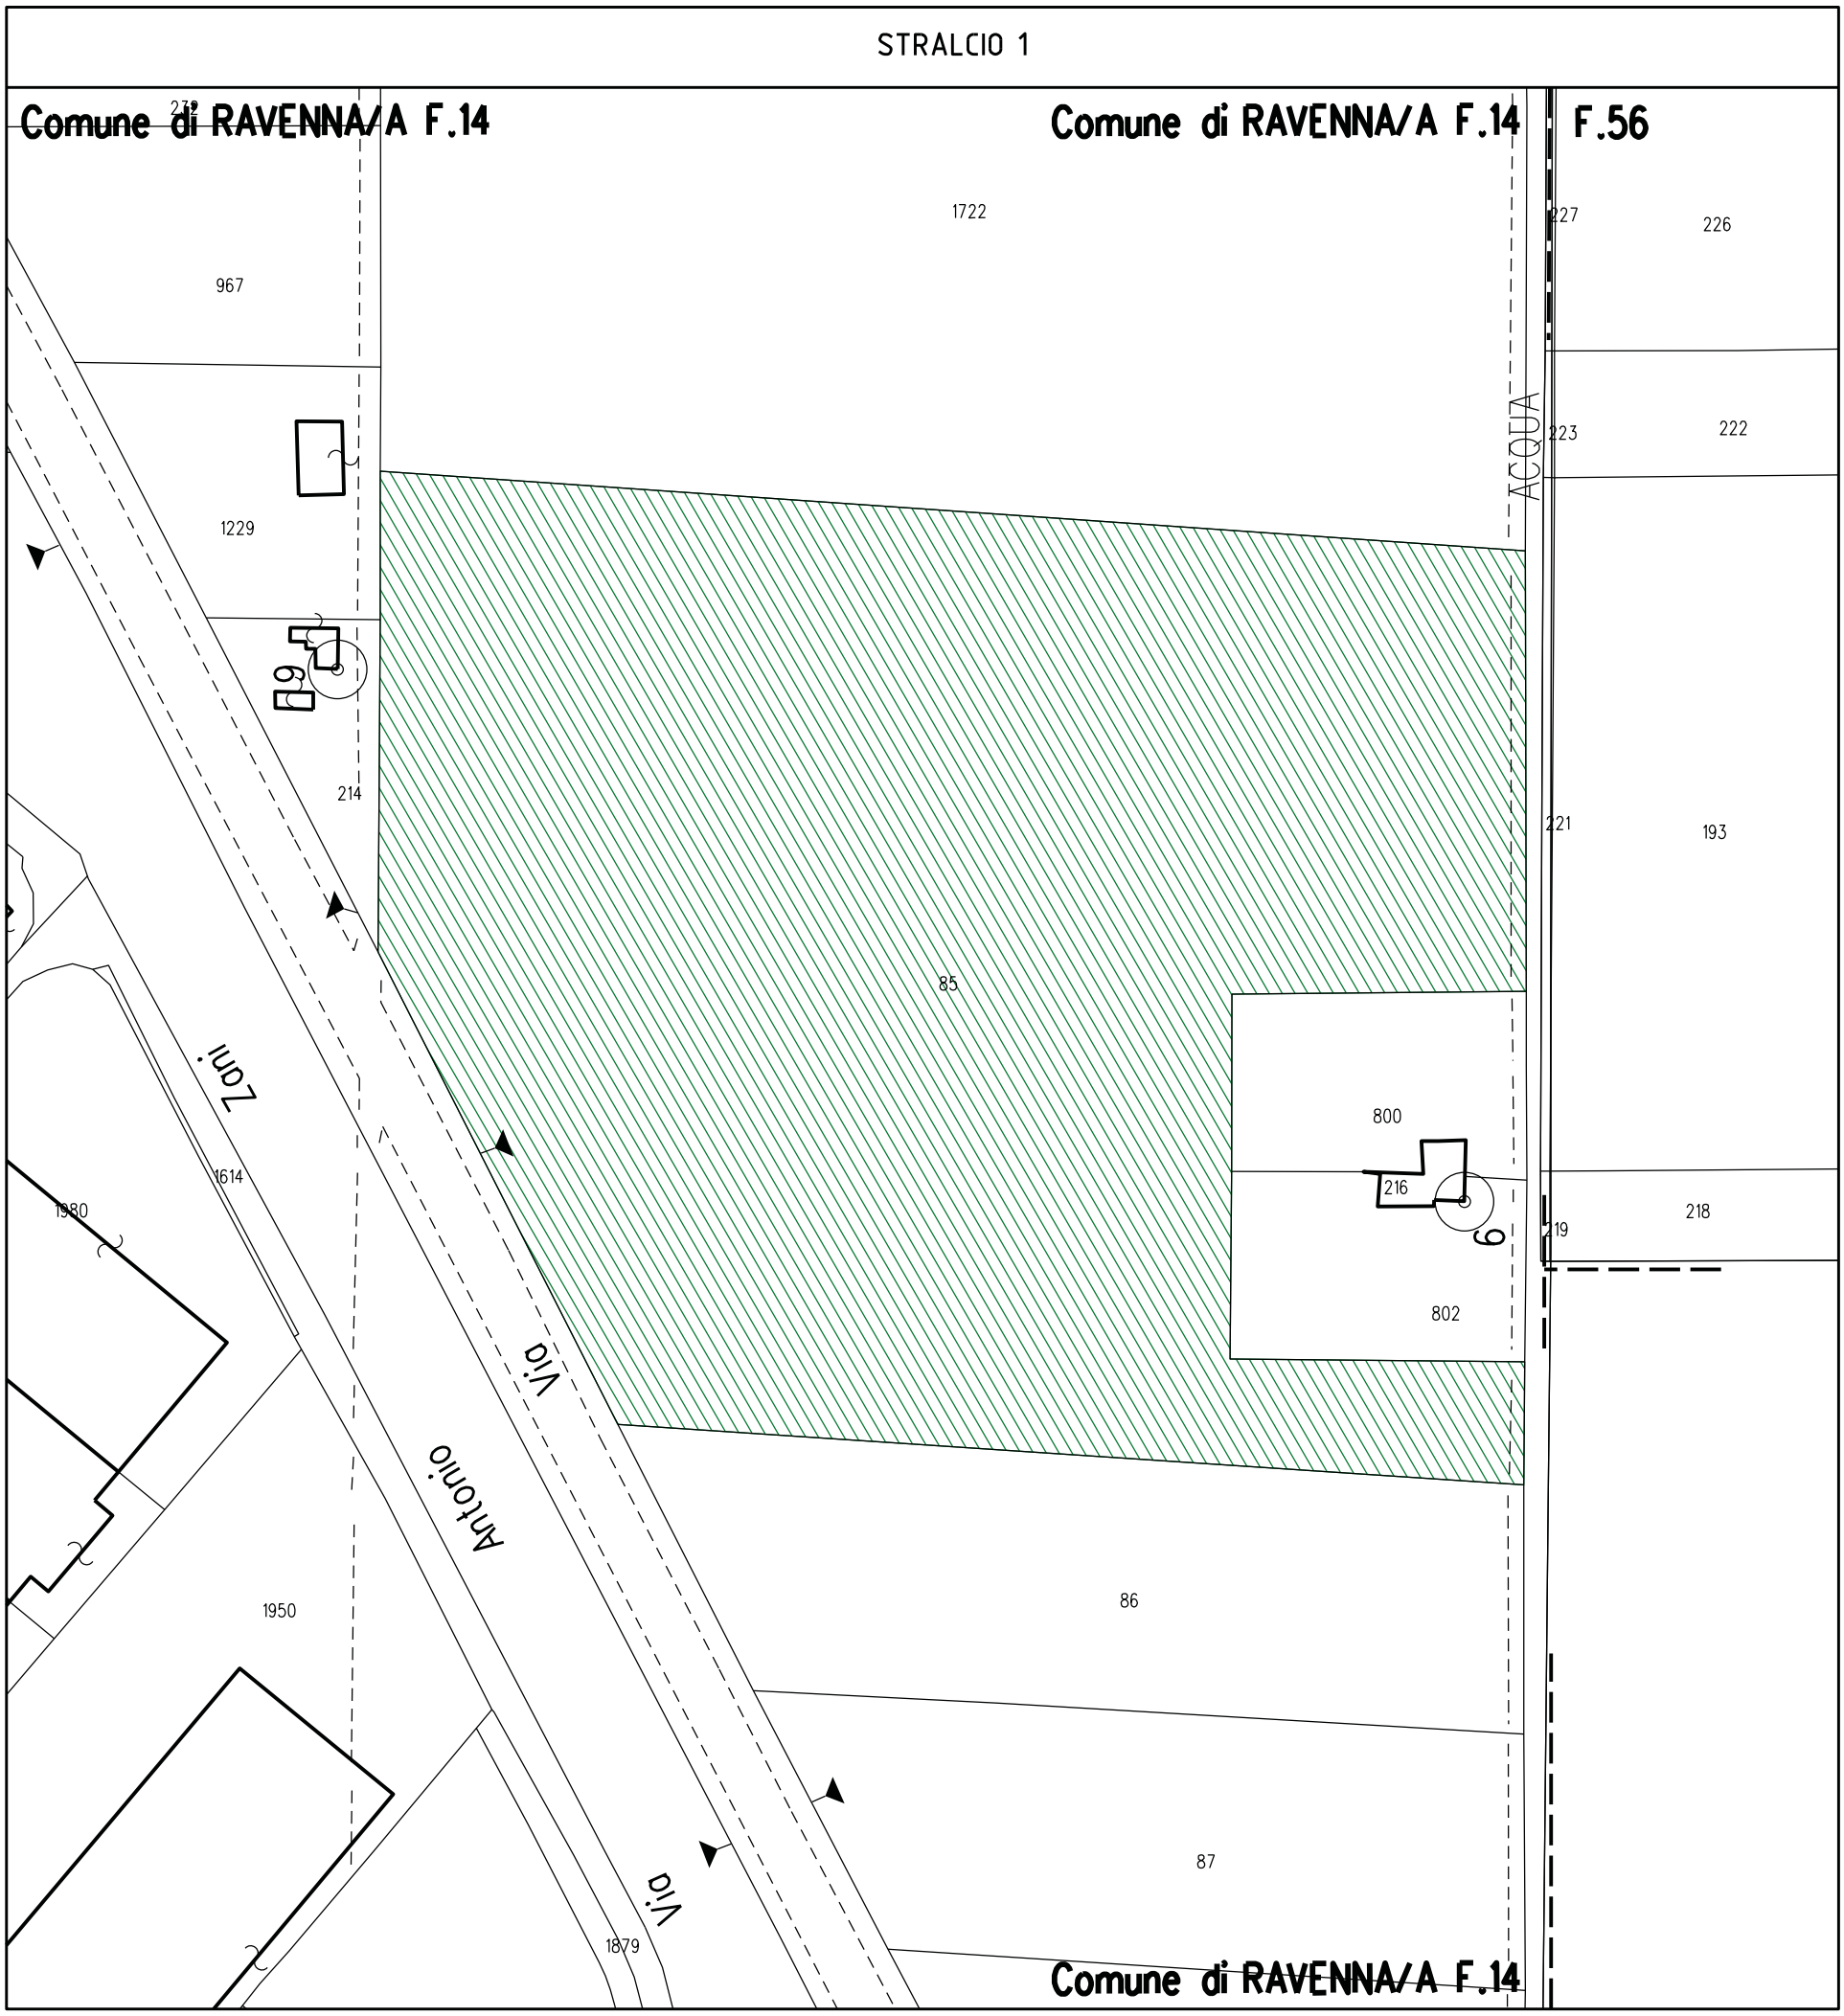
Comune di RAVENNA/A F.14
272
967
1722
Comune di RAVENNA/A F.14
F.56
227
226
ACQUA
223
222
1229
214
85
221
193
800
216
218
219
802
1614
1980
Zani
Via
Antonio
86
1950
87
1879
Via
Comune di RAVENNA/A F.14

Località: Mensa
Ambito: RPU32 - Metanodotto Ravenna Jesi Allacciamenti

RPU32



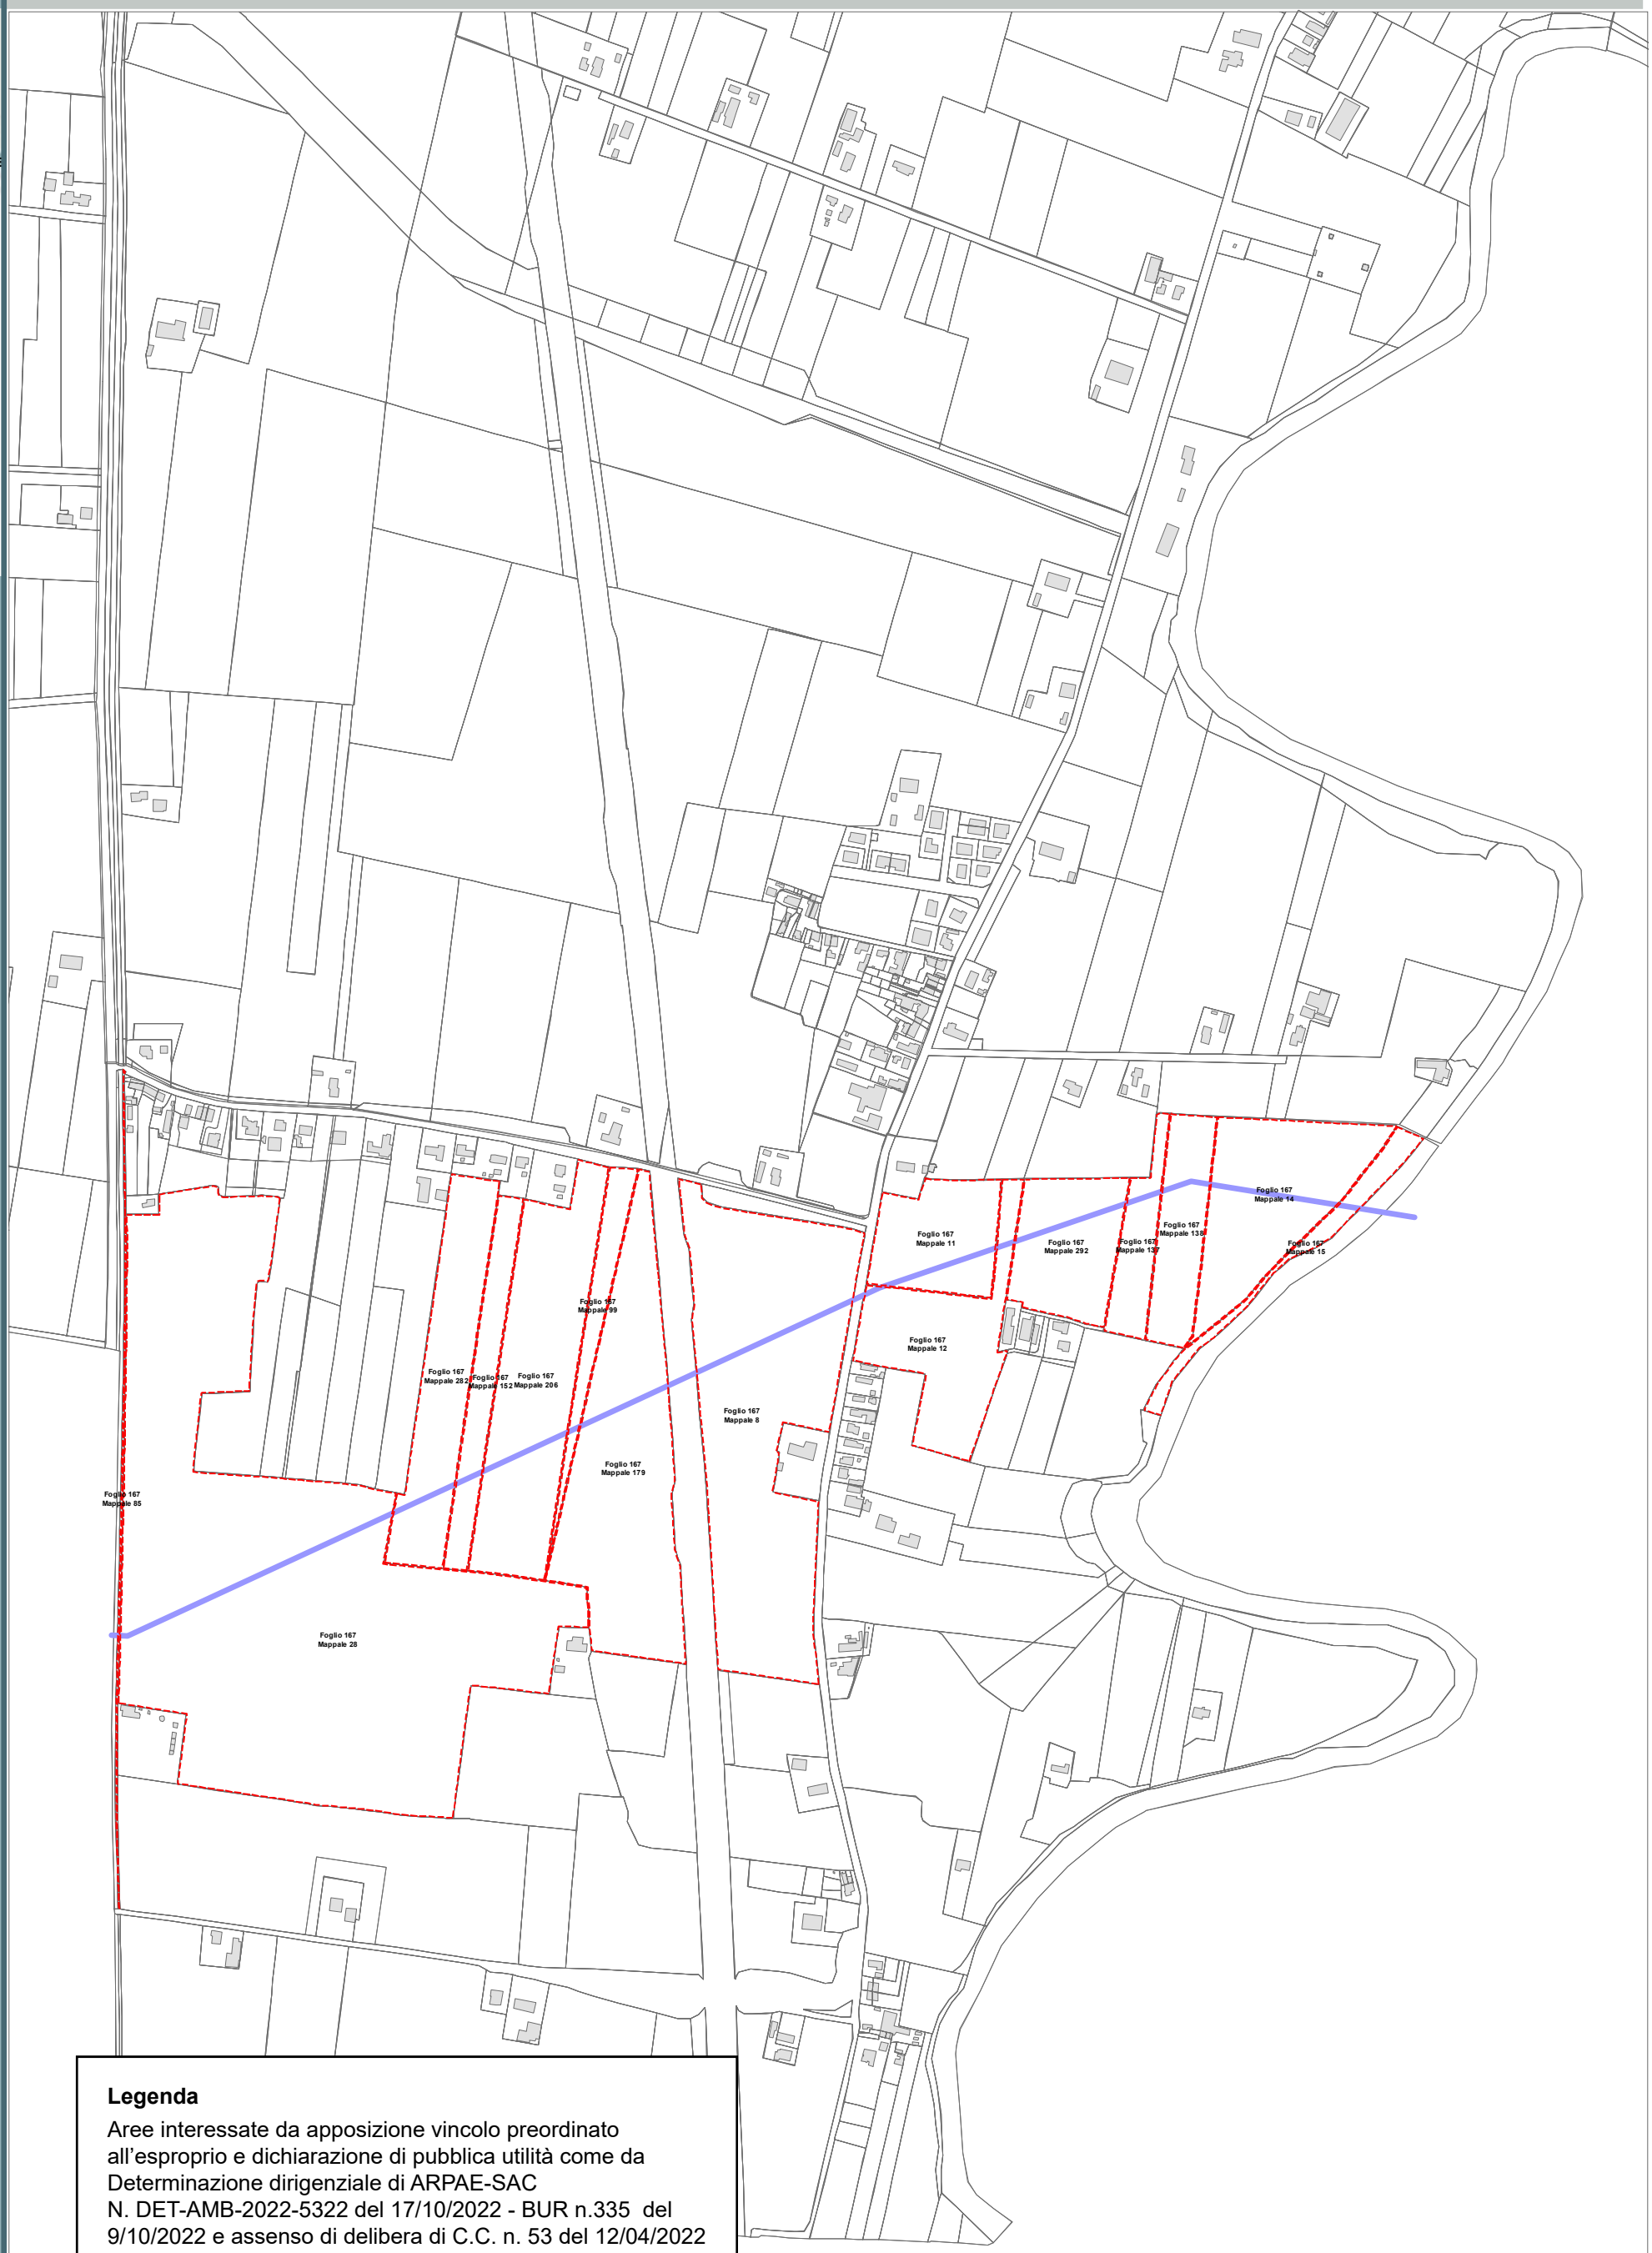

Legenda

Aree interessate da apposizione vincolo preordinato all'esproprio e dichiarazione di pubblica utilità come da Determinazione dirigenziale di ARPAE-SAC N. DET-AMB-2022-5322 del 17/10/2022 - BUR n.335 del 9/10/2022 e assenso di delibera di C.C. n. 53 del 12/04/2022

Perimetro mappali

Porzioni di mappali interessate

Scala 1: 6000



Romagna Acque
Società delle Fonti S.p.A.

ACQUEDOTTO DELLA ROMAGNA

RISOLUZIONE INTERFERENZA ANAS
PONTE CLASSICANA PER ATTRAVERSAMENTO FIUMI UNITI
(ID ATERSIR 2021RAAC0001)

LEGENDA

- Condotta esistente DN 900
- Condotta esistente da dismettere DN 900
- Condotta di progetto DN 900
- Fascia di occupazione temporanea
- Servitu' di inedificabilita'
  larghezza metri 11 per condotte DN 900 (ml 5,50+5,50 in asse tubo)
- Servitu' di passaggio
  larghezza metri 4 per condotte DN 900 (ml 2+2 in asse tubo)
- Servitu' di inedificabilità profonda + servitù passaggio
  larghezza metri 4 per condotte DN 900 (ml 2+2 in asse tubo)
- Servitu' di passaggio per accesso alla condotta
- Servitu' di inedificabilità per futuri interventi di manufatenzione condotta T.O.C.

Aree interessate da apposizione del vincolo preordinato all'esproprio e dichiarazione di pubblica utilità come da Determinazione Area Servizio Idrico Integrato n. 320 del 7/12/2022 e assenso di delibera di C.C. n. 131 del 25/10/2022

PLANIMETRIA CATASTALE CON AREE DI SERVITU'

COMUNALE
VIA ARGINE
DESTRO FIUME
UNITI
VIA RAVENNA FG.165
RAVENNA FG. 166

A001
A002

70 228 229 195 97 196 254 333 332 149 148 130 101 325 324 99 213 406 321 329 319 330 331 327 318 316 182 183 184 258 102 317 323 214 100 388 207 208 389 389+ 49 211 212 175 442 390 433 435 391 391+ 385 386 80 74 10

Fg. 128

A003

RAVENNA FG.128

RAVENNA FG.129

DN900 – GUSA STRADALE

699

443

710

704

RIDENTE

ACQUA

703

444

15

A

3

4

1047

1247

1246

70

27

920

916

840

B

17

1260

68

921

1264

72

19

STRADONE

VIA

1. TRAVERSA

2. TRAVERSA

DI

MEDICA

851

852

853

854

757

758

759

1195

1118

678

682

677

676

681

675

680

679

VIA DELL' ESSICCATOIO

VIA DEL RISO

725

745

727

759

756

726

674

668

669

686

685

684

683

667

835

836

665

671

672

670

VIA DEL GRANO

STRADONE

Fg. 129

709

713

36

6

RAVENNA SEZ. RAVENNA FG 129

536

535

534

50

532

531

530

529

RAVENNA FG. 129

RAVENNA FG. 166

438

FIUMI

46

57

49

533

51

53

54

55

ARGINE

DESTRO

FIUME


UNITI

319

254

Fg. 128

RAVENNA FG.128
RAVENNA FG.129
RAVENNA FG.108
DN900 – GHISA SFEROIDALE
A003
RIDENTE
VIA
STRADONE
DELL' ESARCATO
FUORI
COMUNALE
DEGLI
STAGGI
1. TRAVERSA
2. TRAVERSA
DI
ACQUA

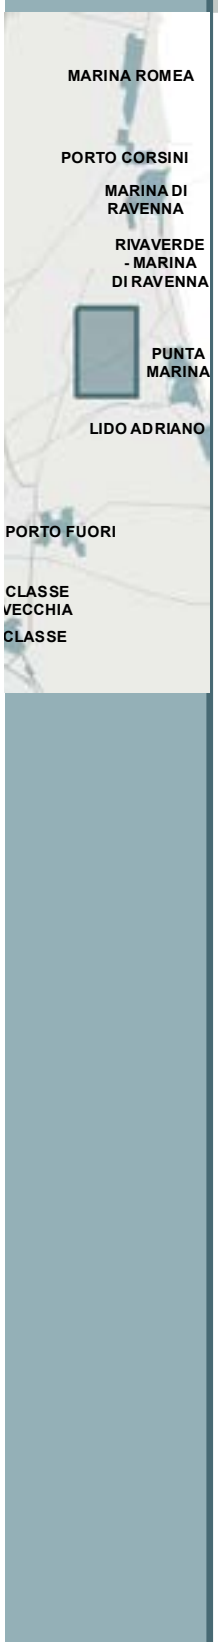

e - distribuzione

Infrastrutture e Reti Italia
Area Regionale Emilia Romagna

Pratica n°
ZORA / 1250

Disegnato
SERING ITALIA

Controllato
M. Pirani
G. Bellotti


Disegno n°
ZORA/1250 VPE_Rev01

Ardesia
ID 2611896

Pagina / di
1 / 7

Nuova linea elettrica a 15 kV in cavo sotterraneo denominata "GERMANI" dalla Cabina Primaria "Ravenna Porto" alla nuova cabina secondaria in progetto denominata "MARINI 43" per allacciamento SNAM FSRU.
Comune di Ravenna (RA).

Codice di rintracciabilità: 346809635

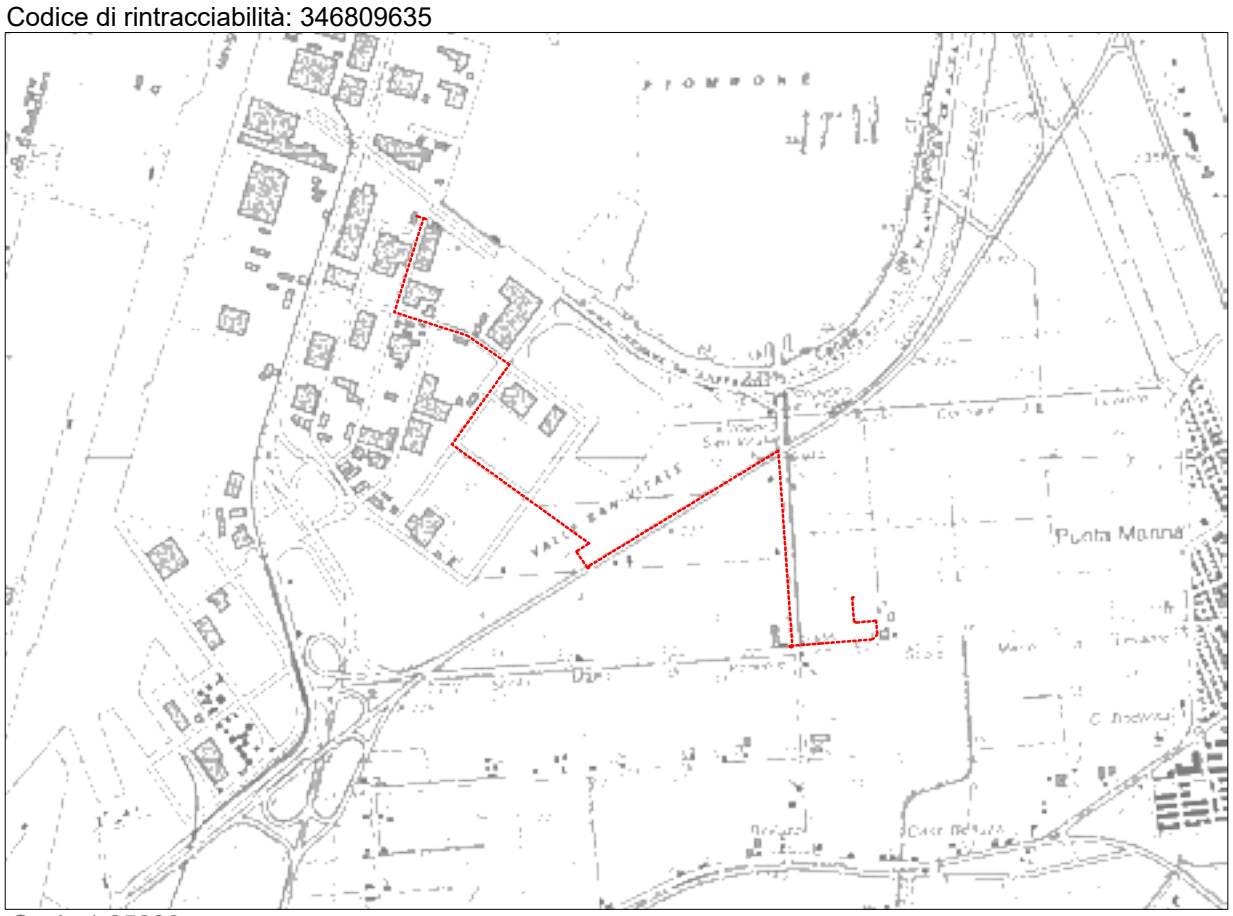

Scala 1:25000
COROGRAFIA IGM n. 223 SE

e - distribuzione
Infrastrutture e Reti Italia
Area Regionale Emilia Romagna
Programmazione e Gestione
Unità Progettazione Lavori e Autorizzazioni MT

Riccardo Gianni
Il Responsabile

VINCOLO PREORDINATO ALL' ASSERVIMENTO COATTIVO


LEGENDA	Linee			Cabine		Sostegni		
	Aeree	Cavo aereo	Cavo sotterraneo	box o muratura	C.P.	A palo	Traliccio	fascia di asservimento (4 m)
MT esistente								nr. proprietà
MT progetto								
da demolire								

Aree interessate da apposizione del vincolo preordinato all'esproprio e da dichiarazione di pubblica utilità come da Determinazione dirigenziale n. DET-AMB-2023-3727 del 20/7/2023 di ARPAE - BUR n.220 del 02/08/2023 e assenso di delibera di C.C. n. 60 del 4/5/2023.

e - distribuzione	**Infrastrutture e Reti Italia** **Area Regionale Emilia Romagna**	Disegno n° ZORA/1250 VPE_Rev01 Pagina / di **2 / 7**

COMUNE DI RAVENNA

Foglio 13 | Foglio 3

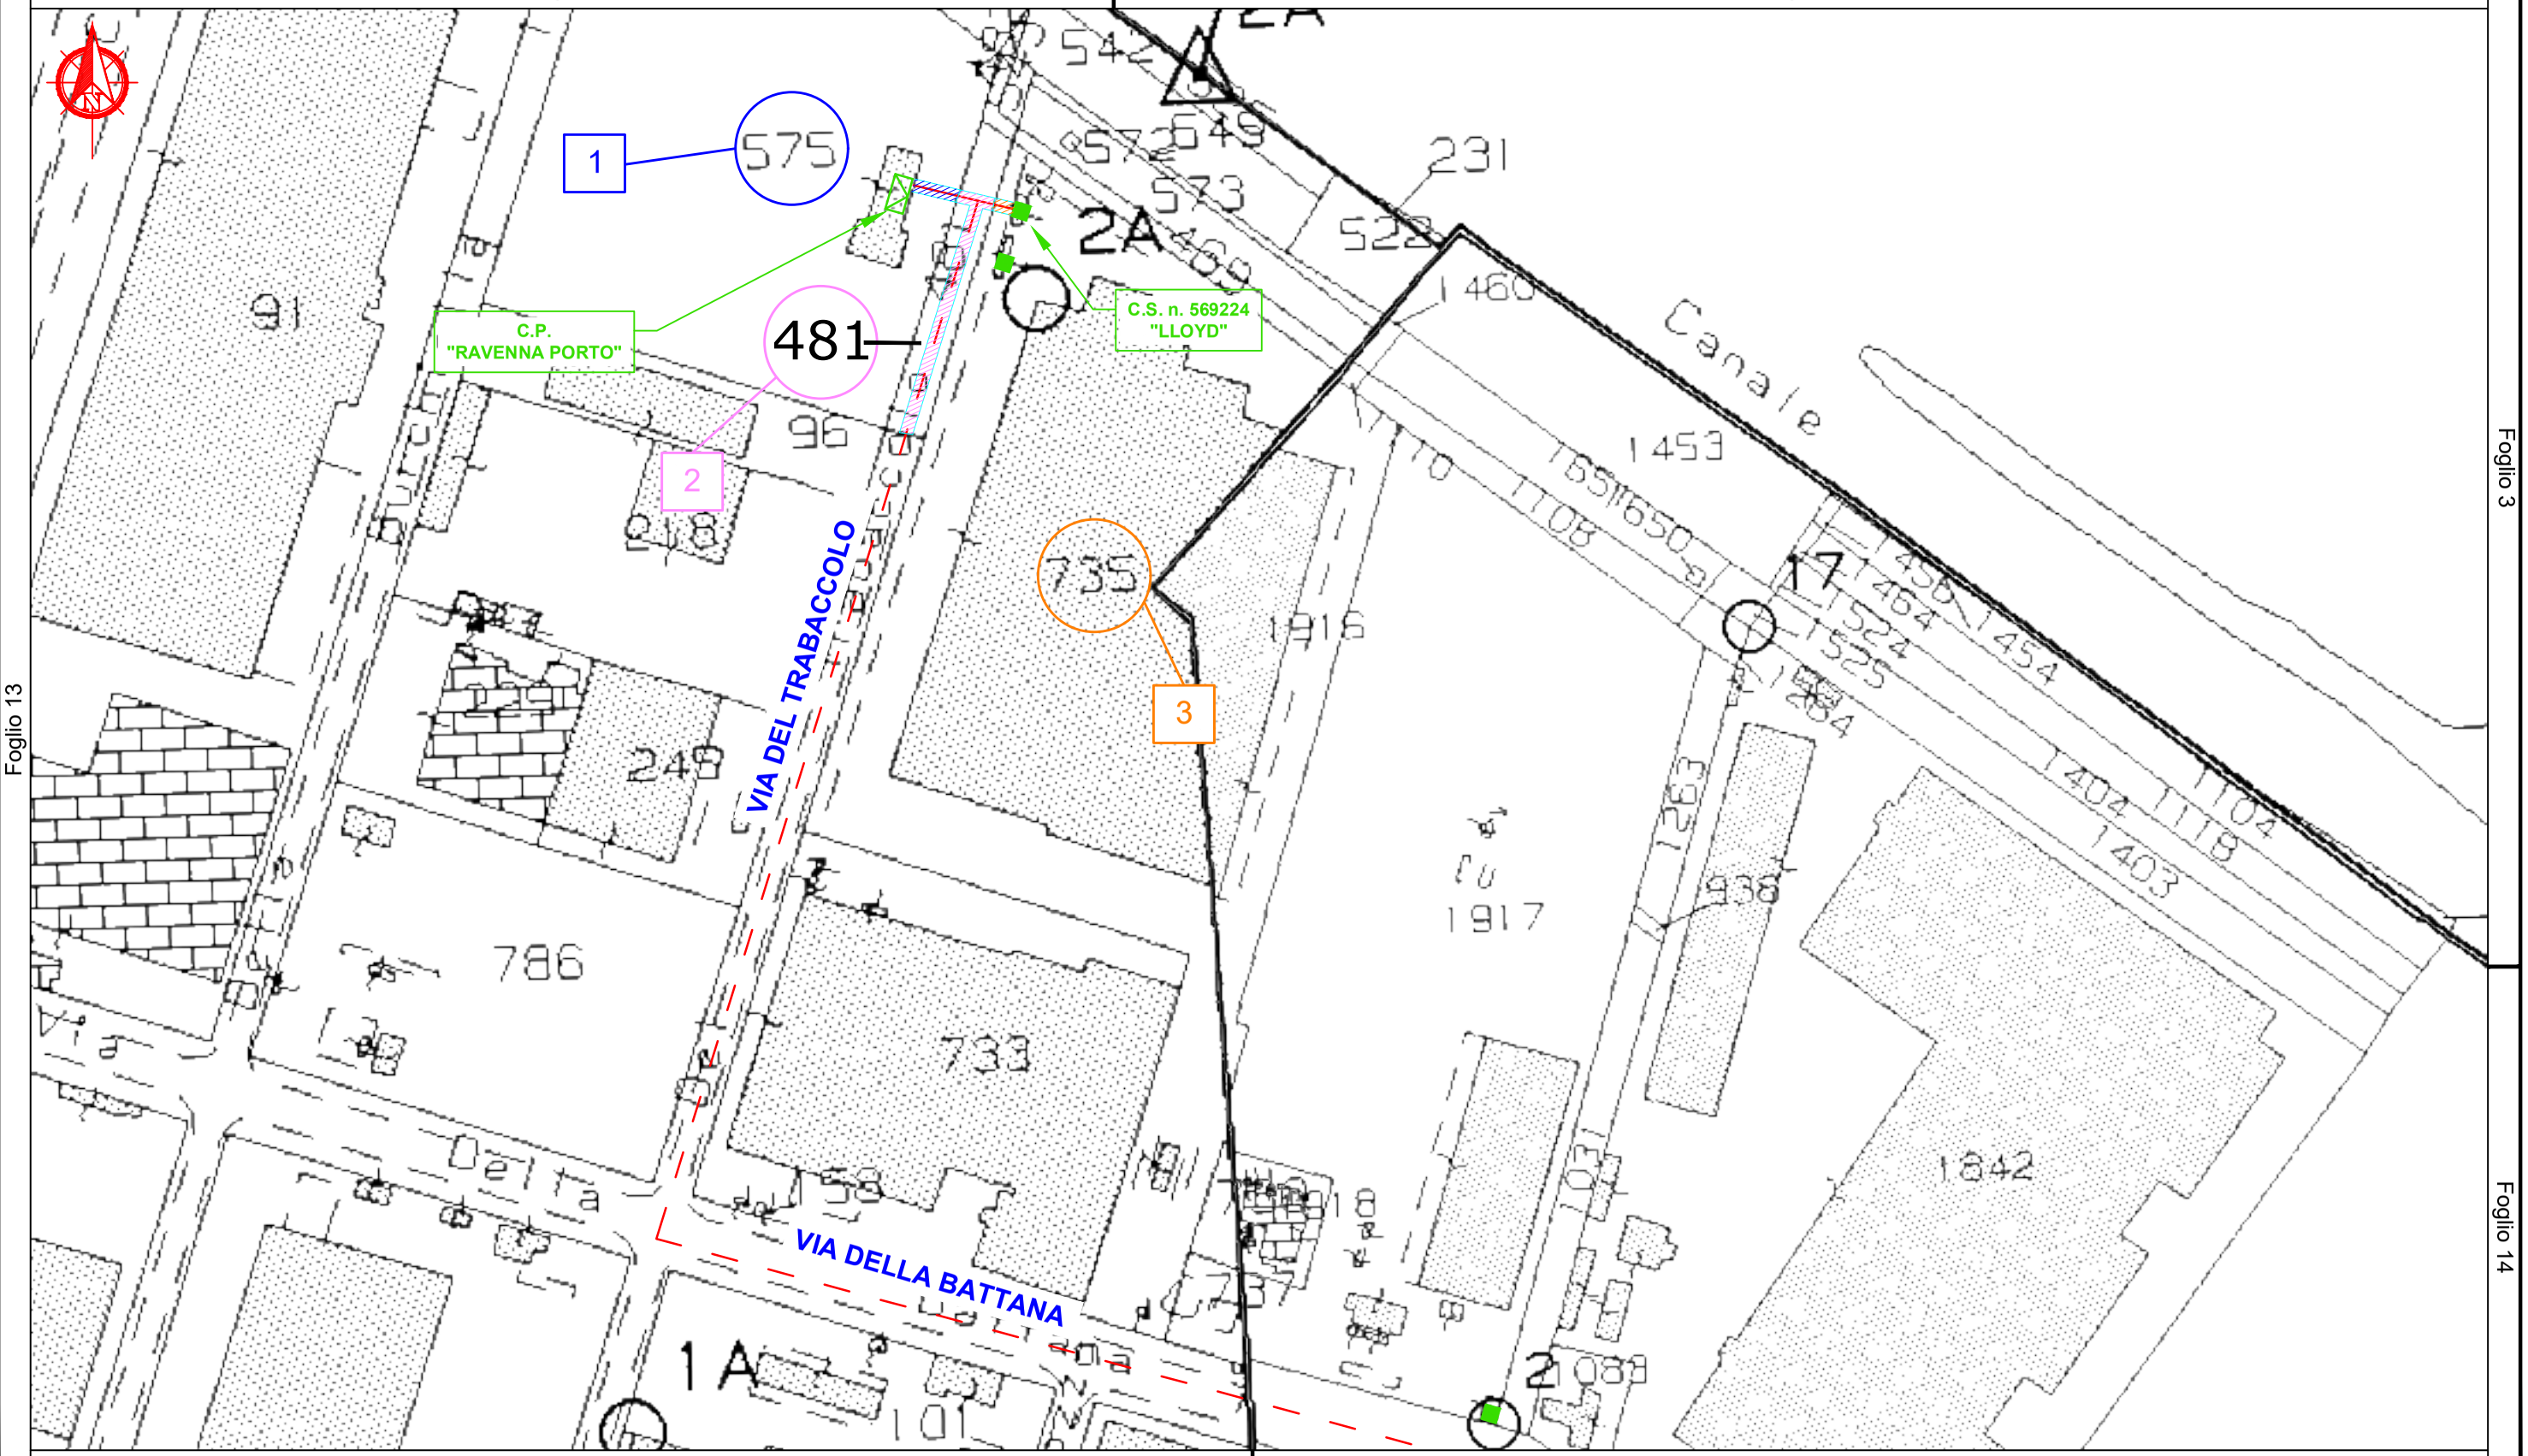

COMUNE DI RAVENNA


Comune di Ravenna - Foglio 13 e 14

Scala 1:2000

Comune di Ravenna - Area Pianificazione Territoriale - Ricognizione Vincoli Espropriativi e Dichiarazioni di Pubblica Utilità con valenza di POC
RPU34 Elettrodotti 15KV ZORA 1250 (Determinazione dirigenziale di ARPAE-SAC N. DET-AMB-2023-3727 del 20/7/2023)

COMUNE DI RAVENNA

Foglio 13 | Foglio 14

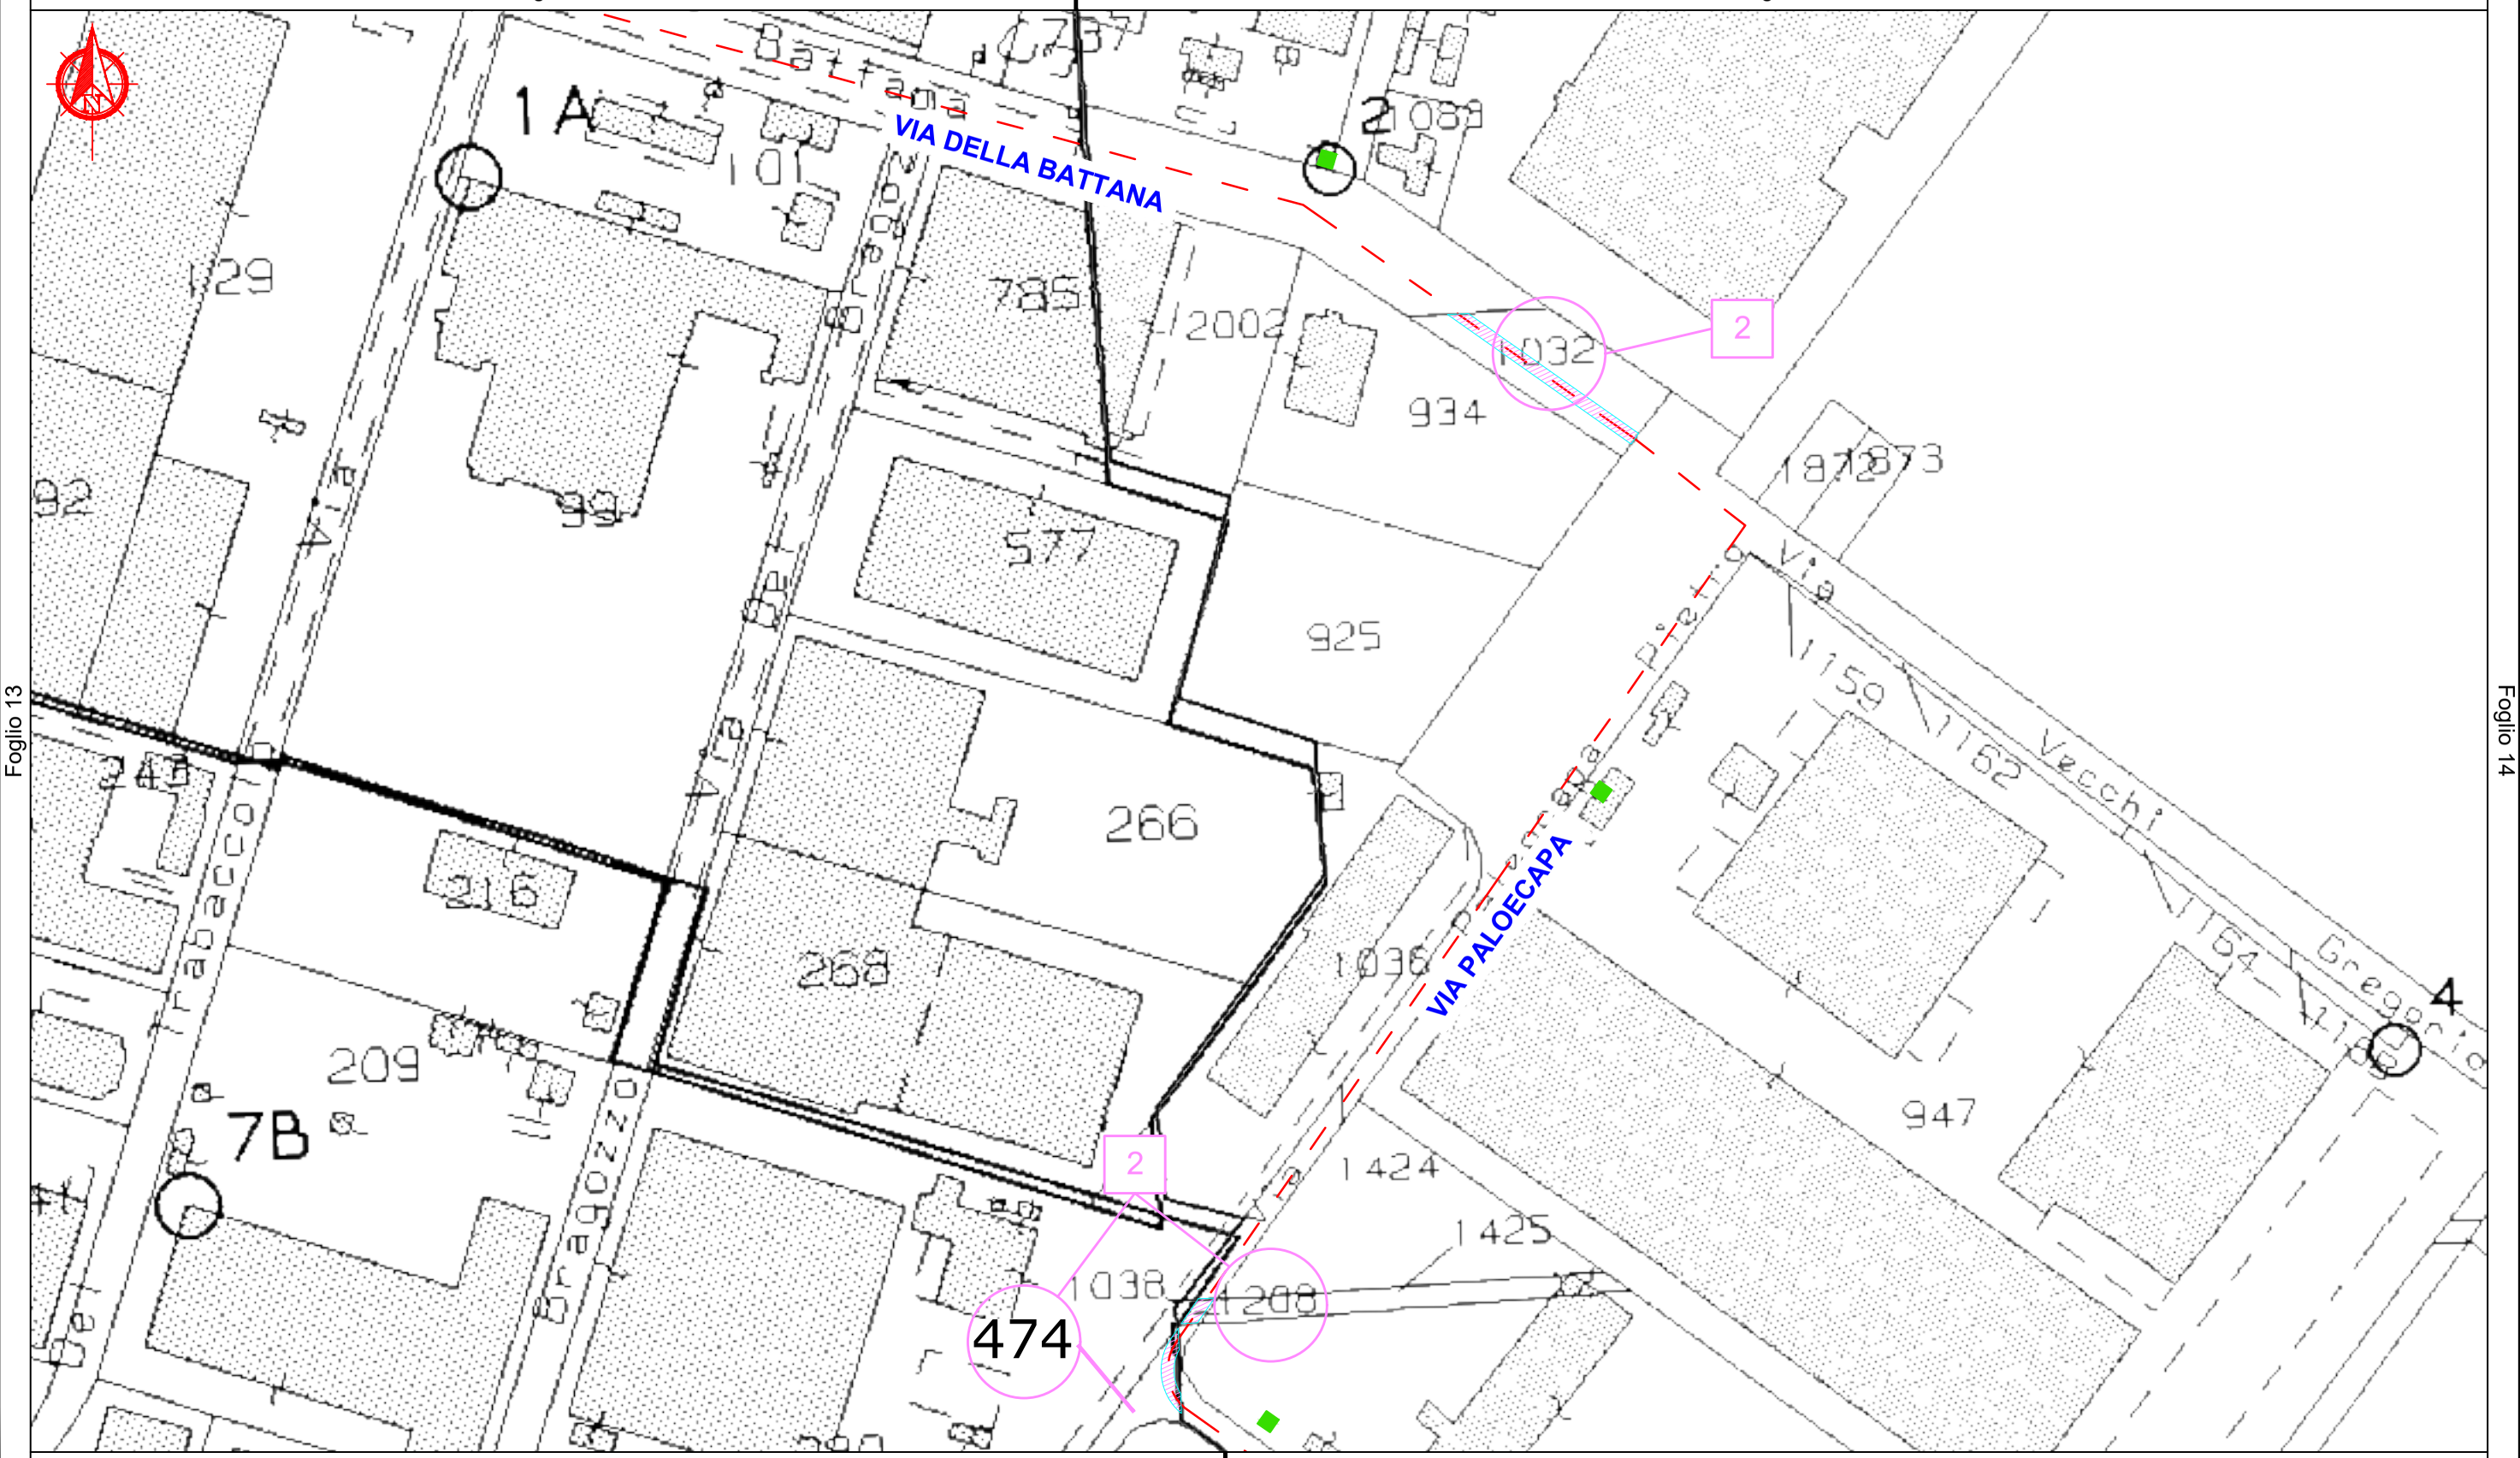

Foglio 13 | Foglio 14

COMUNE DI RAVENNA


Comune di Ravenna - Foglio 13 e 14

Scala 1:2000

Comune di Ravenna - Area Pianificazione Territoriale - Ricognizione Vincoli Espropriativi e Dichiarazioni di Pubblica Utilità con valenza di POC
RPU34 Elettrodotti 15KV ZORA 1250 (Determinazione dirigenziale di ARPAE-SAC N. DET-AMB-2023-3727 del 20/7/2023)
278

COMUNE DI RAVENNA

Foglio 13 | Foglio 14

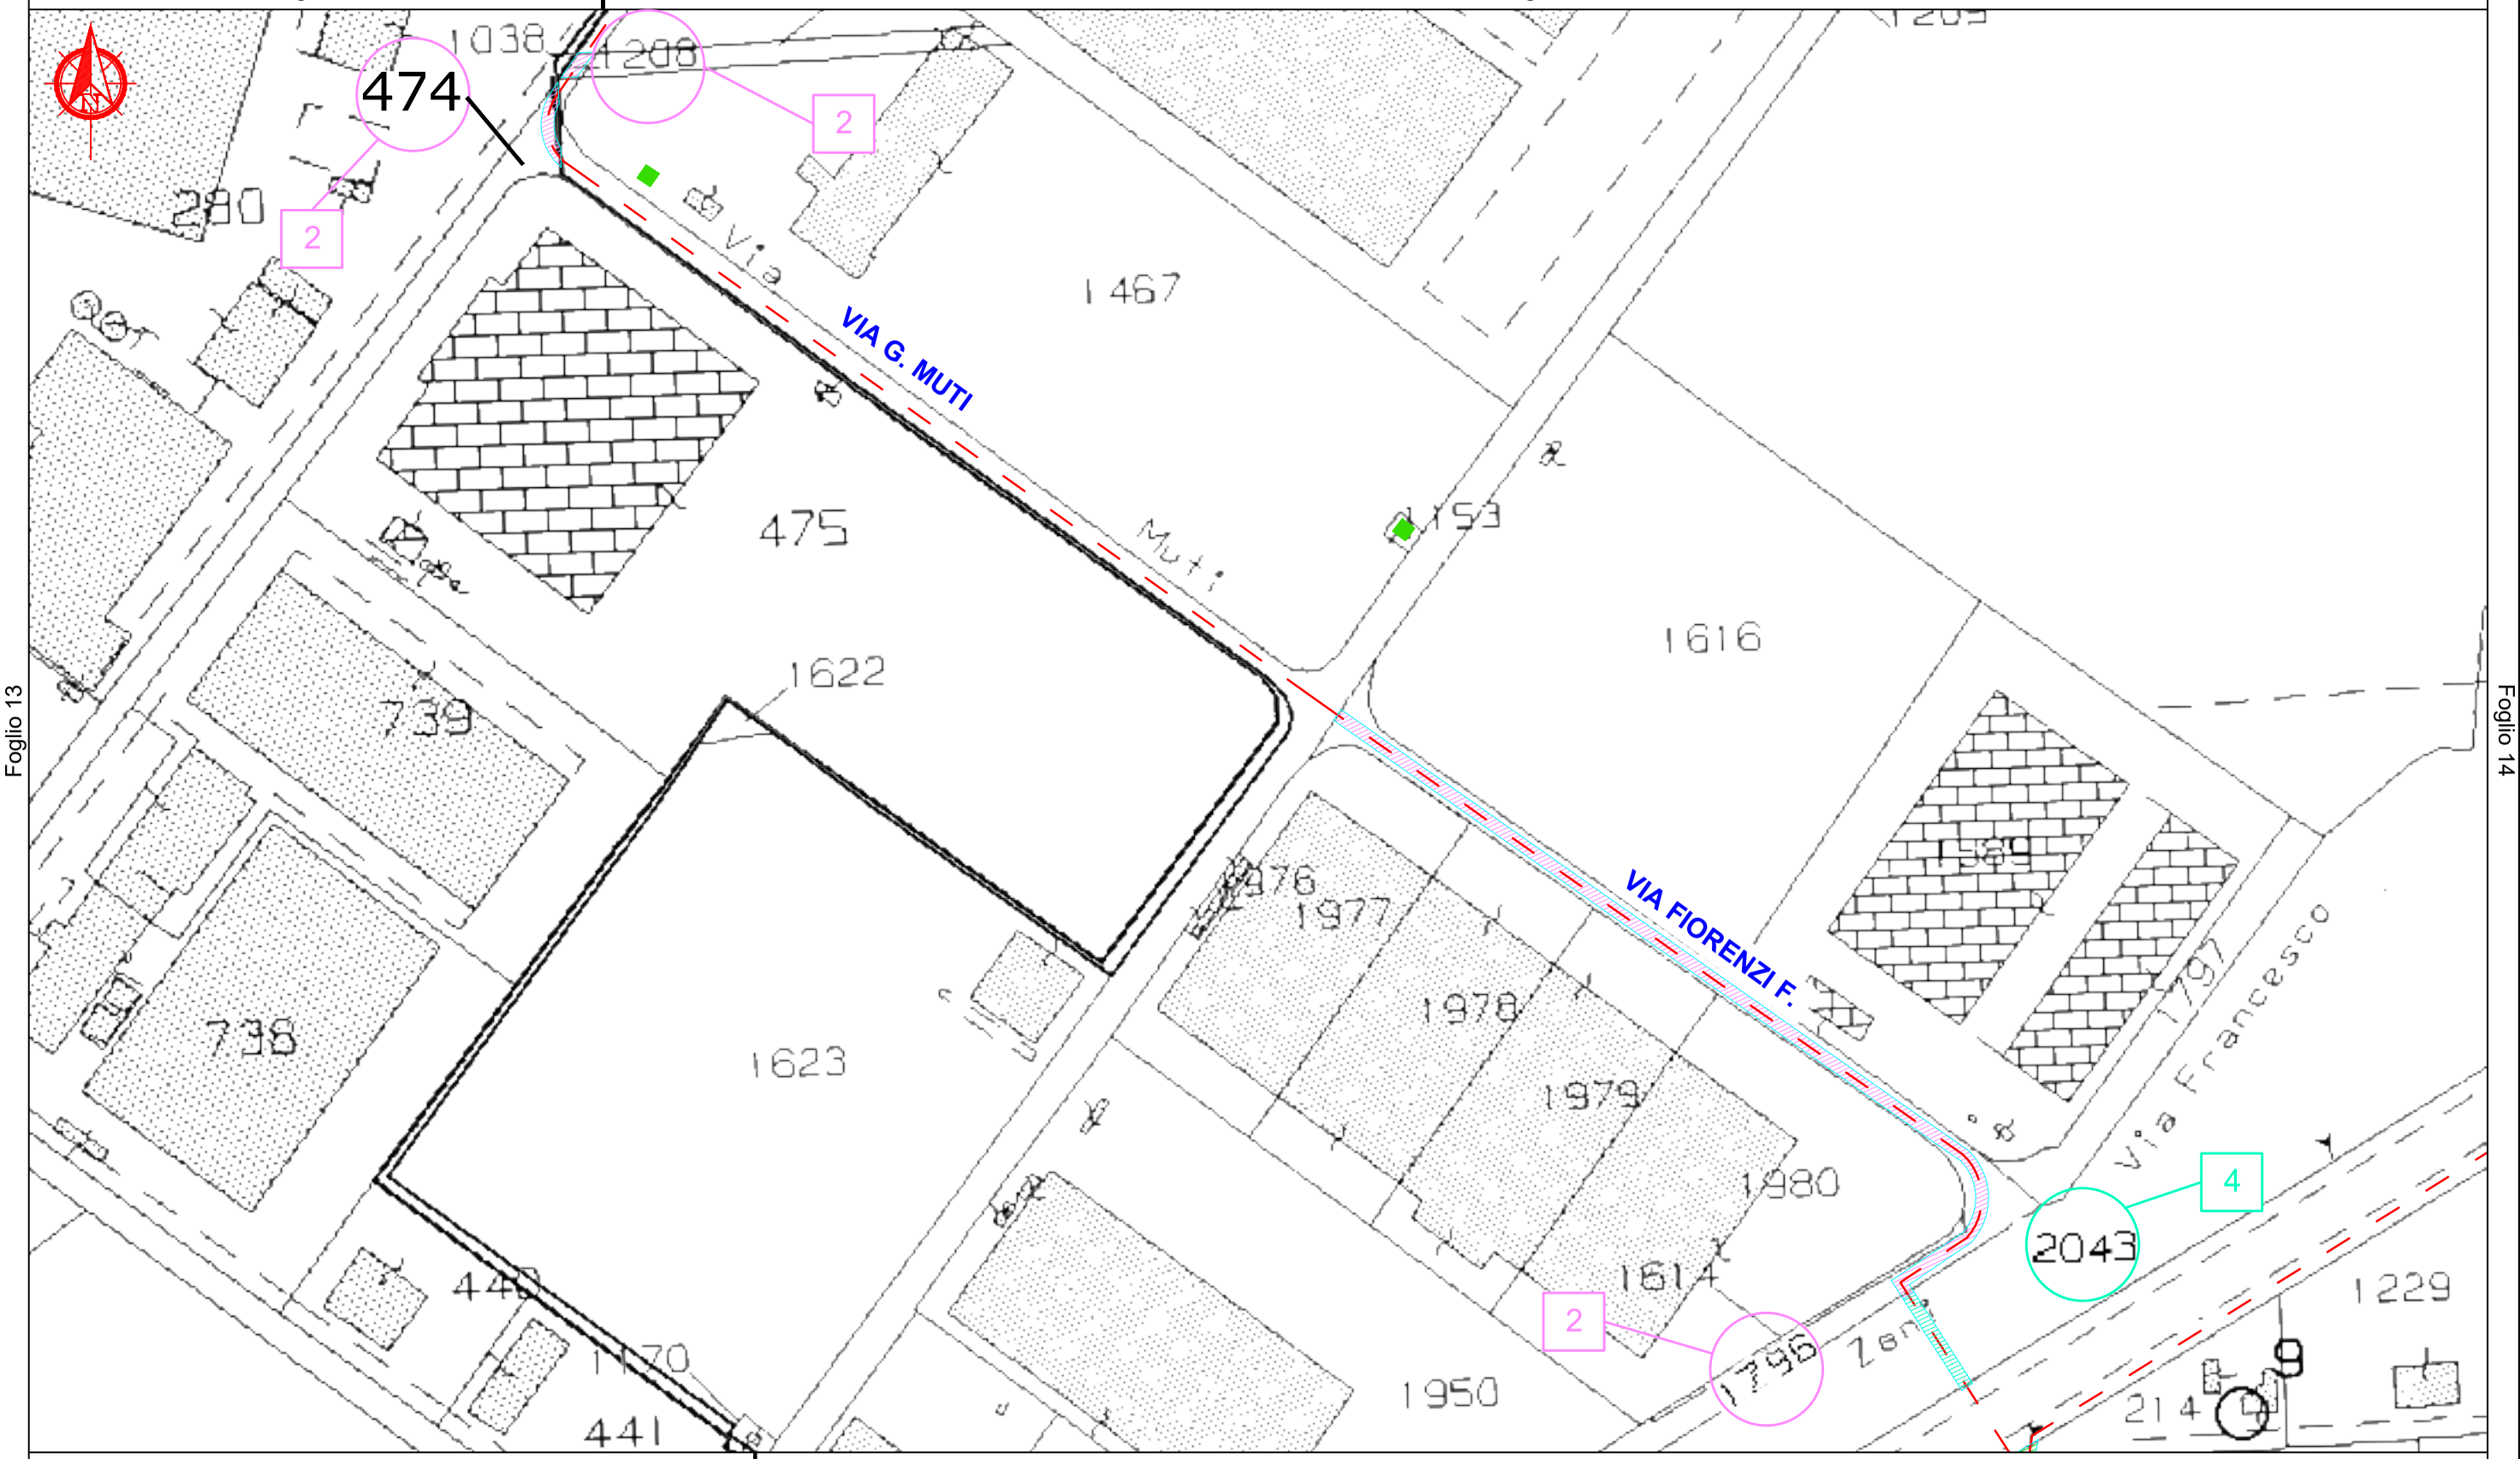

Foglio 13 | Foglio 14


COMUNE DI RAVENNA

Comune di Ravenna - Foglio 13 e 14 — Scala 1:2000

Comune di Ravenna - Area Pianificazione Territoriale - Ricognizione Vincoli Espropriativi e Dichiarazioni di Pubblica Utilità con valenza di POC
RPU34 Elettrodotti 15KV ZORA 1250 (Determinazione dirigenziale di ARPAE-SAC N. DET-AMB-2023-3727 del 20/7/2023)

COMUNE DI RAVENNA

Foglio 14

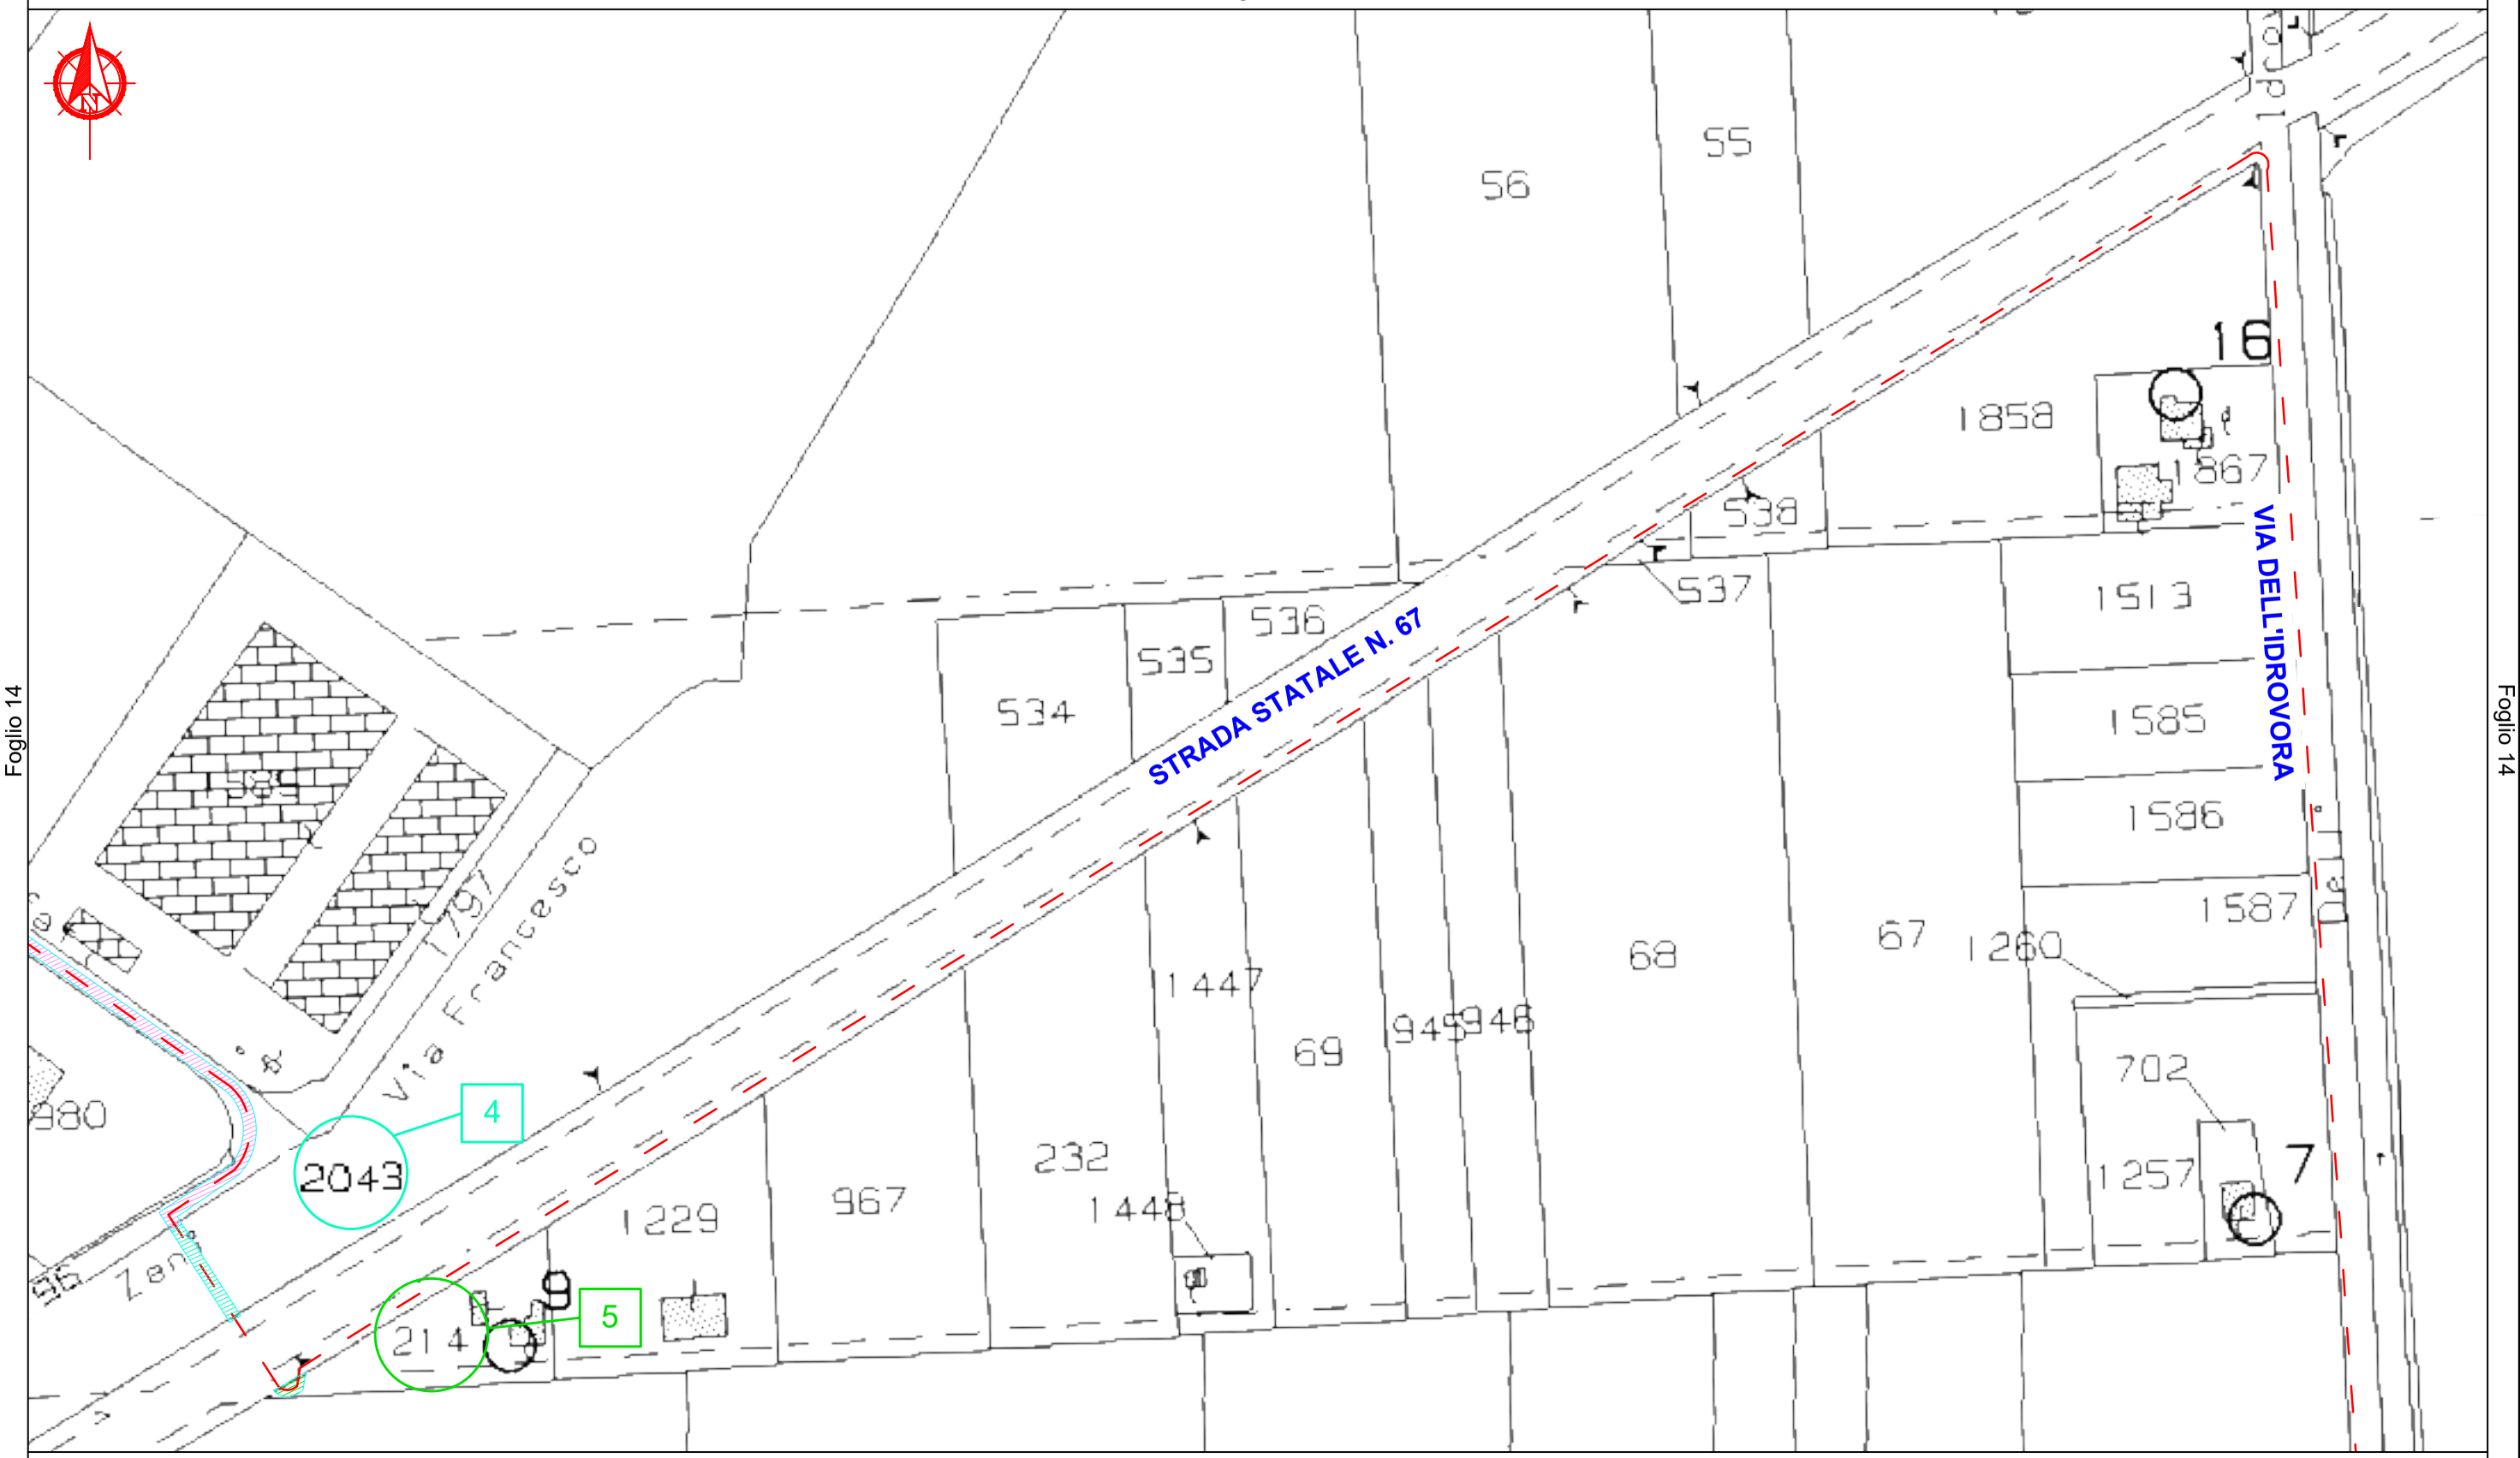


COMUNE DI RAVENNA

Comune di Ravenna - Area Pianificazione Territoriale - Ricognizione Vincoli Espropriativi e Dichiarazioni di Pubblica Utilità con valenza di POC
RPU34 Elettrodotti 15KV ZORA 1250 (Determinazione dirigenziale di ARPAE-SAC N. DET-AMB-2023-3727 del 20/7/2023)
280

COMUNE DI RAVENNA

Foglio 14

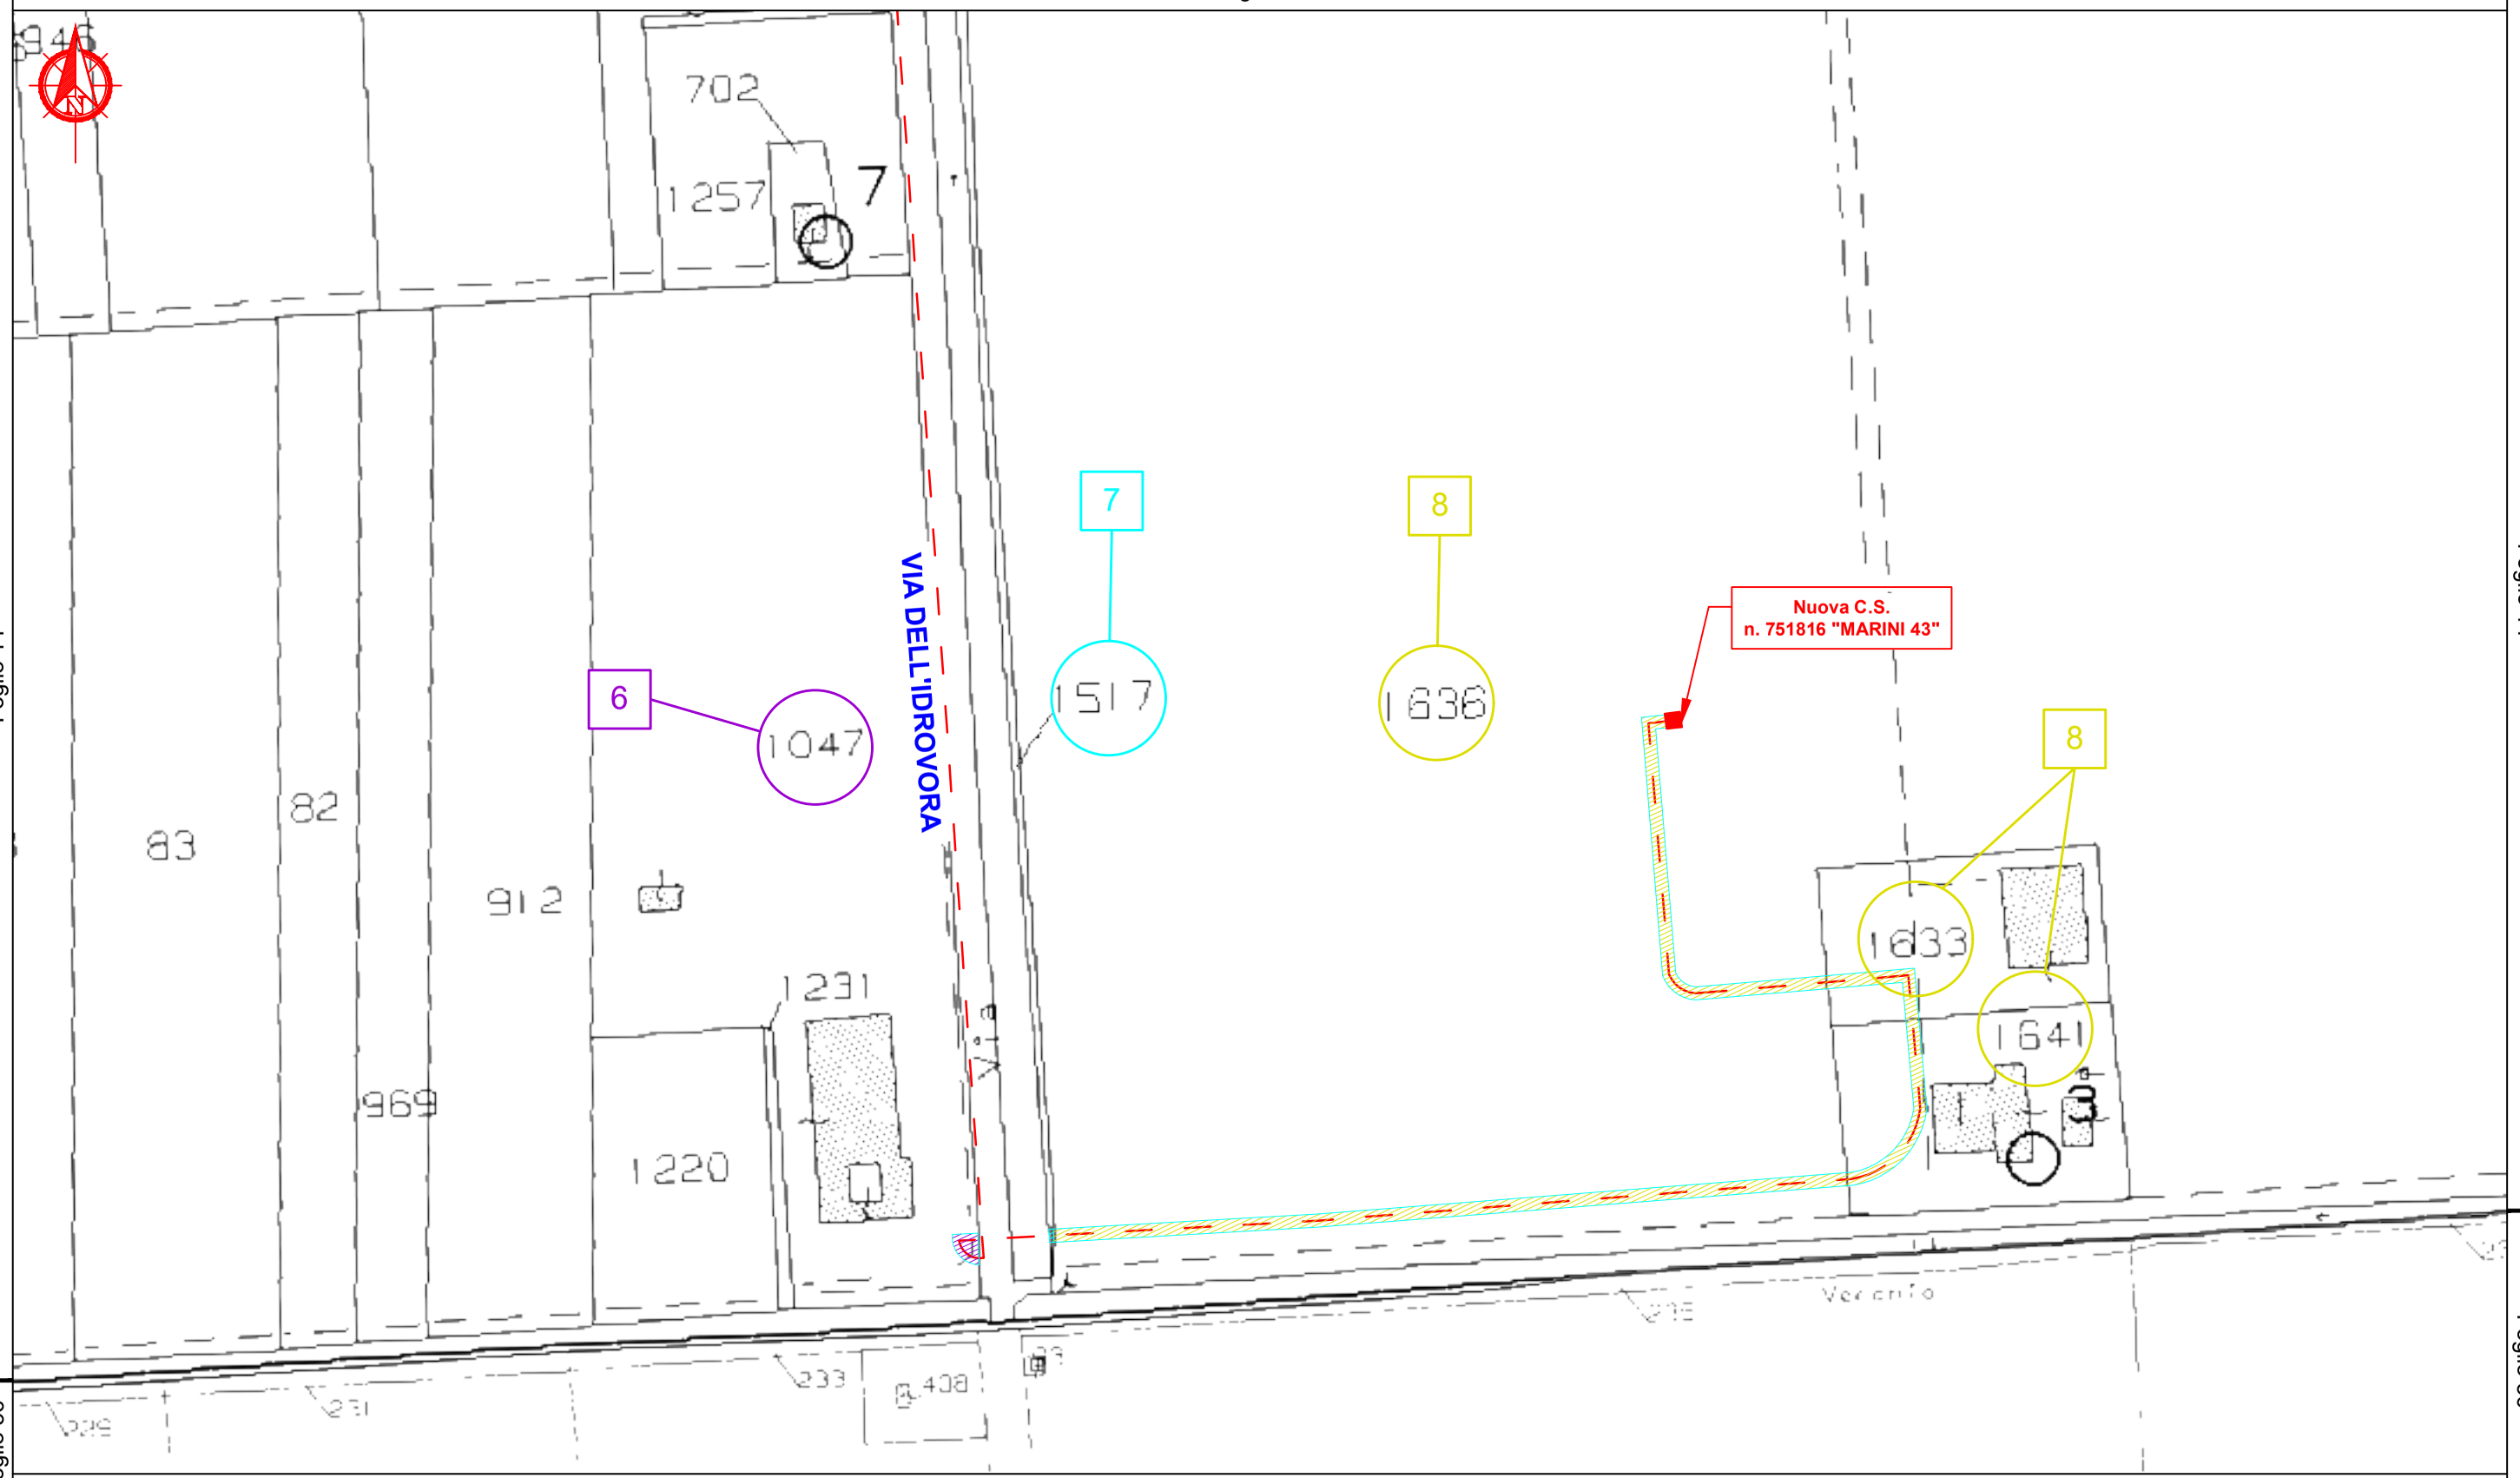

Foglio 56

COMUNE DI RAVENNA

Comune di Ravenna - Foglio 14

Scala 1:2000

Comune di Ravenna - Area Pianificazione Territoriale - Ricognizione Vincoli Espropriativi e Dichiarazioni di Pubblica Utilità con valenza di POC
RPU34 Elettrodotti 15KV ZORA 1250 (Determinazione dirigenziale di ARPAE-SAC N. DET-AMB-2023-3727 del 20/7/2023)

e - distribuzione

Infrastrutture e Reti Italia
Area Regionale Emilia Romagna

Disegno n°
ZORA/1250 VPE_Rev01

Pagina / di
7 / 7

ELENCO DELLE PROPRIETA' INTERRAMENTO E POTENZIAMENTO

ELENCO DITTE PROPRIETARIE SECONDO LE RISULTANZE REGISTRI CATASTALI

N.	DITTA / PERSONA PROPRIETARIA		AREE INTERESSATE				NOTE
	Cognome Nome/ Rag.sociale	DOMICILIO Indirizzo	Comune	Foglio	Mapp.	Ottenuta servitù bonaria	
1	E-DISTRIBUZIONE S.P.A [redacted]	[redacted]	RAVENNA	13	575	NON NECESSARIA	RICHIEDENTE
2	COMUNE DI RAVENNA [redacted]	[redacted]	RAVENNA	13 14 14 13 14	481 1032 1208 474 1796	*	
3	LLOYD RAVENNA S.P.A [redacted]	[redacted]	RAVENNA	13	735	SI	Atto notaio Bandini di Ravenna - Rep. 78640/79466-9940 - Registrato a Ravenna il 15-11-1983 al n. 2387
4	PORTO INTERMODALE RAVENNA S.P.A. S.A.P.I.R. [redacted]	[redacted]	RAVENNA	14	2043	NO	
5	PRONI GIANNI [redacted]	[redacted]	RAVENNA	14	214	NO	
6	BAMBINI S.P.A. [redacted]	[redacted]	RAVENNA	14	1047	NO	
7	DEMANIO DELLA REGIONE EMILIA ROMAGNA [redacted]	[redacted]	RAVENNA	14	1517	*	
8	EDERA S.R.L. SOCIETA' AGRICOLA [redacted]	[redacted]	RAVENNA	14 14 14	1636 1641 1633	NO	


La fascia di asservimento su aree private, data dalle caratteristiche dell'impianto in progetto, è da considerarsi pari a m 2.00 per parte (4 m complessivi) dall'asse dell'elettrodotto. Tale fascia non sarà in alcun modo delimitata fisicamente.
Nella fascia asservita non potranno essere eseguite opere che ostacolino e/o diminuiscano il regolare eservizio in sicurezza dell'elettrodotto.

* Per quanto riguarda le proprietà pubbliche, i mappali di fatto sono strade o aree pubbliche, per le quali verrà presentata agli enti preposti, apposita istanza di richiesta autorizzazione/concessione e non verranno stipulate servitù.

Località: Fornace Zarattini
Ambito: RPU35 - Elettrodotti 15KV ZORA 1221

RPU35



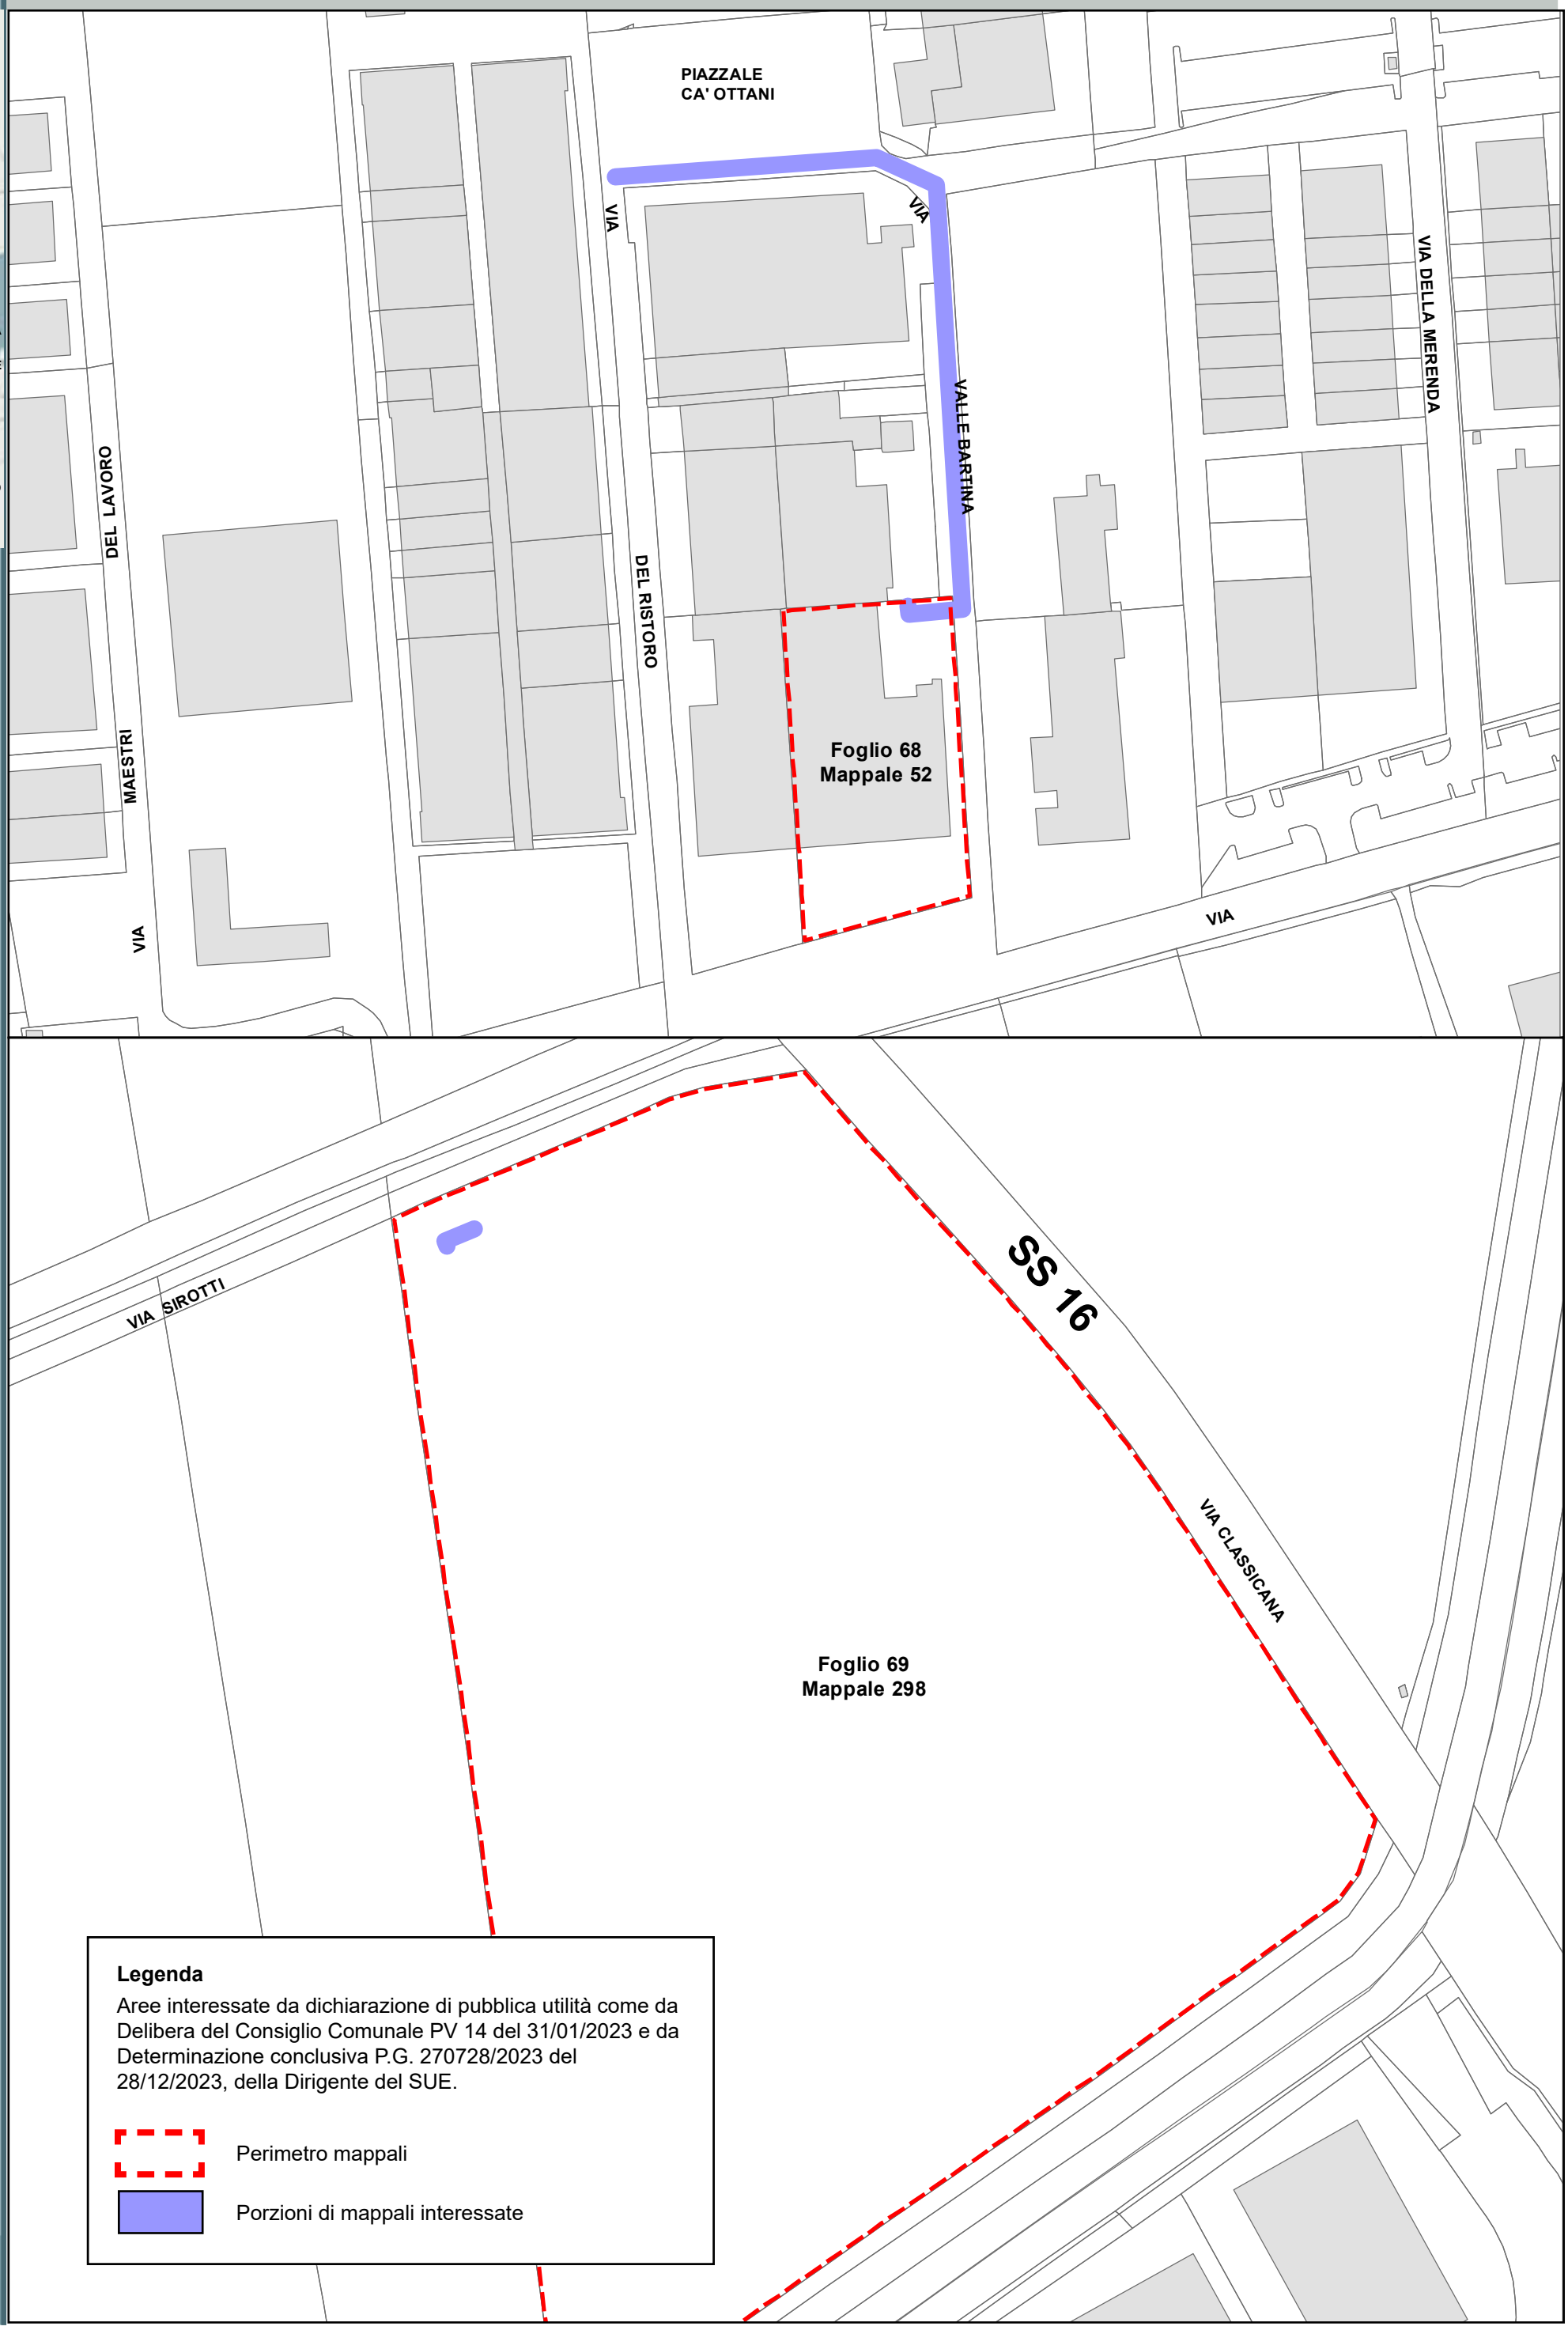


Legenda

Aree interessate da dichiarazione di pubblica utilità come da Delibera del Consiglio Comunale PV 14 del 31/01/2023 e da Determinazione conclusiva P.G. 270728/2023 del 28/12/2023, della Dirigente del SUE.

Perimetro mappali

Porzioni di mappali interessate

Scala 1: 2000

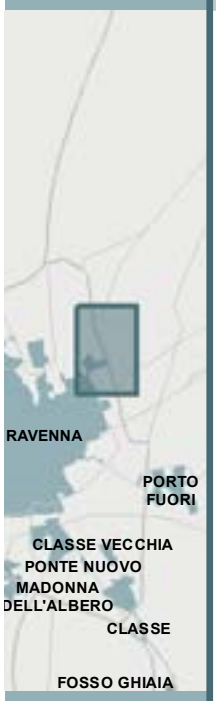

e - distribuzione

Infrastrutture e Reti Italia
Area Regionale Emilia Romagna

Pratica n°
ZORA/1269

Disegnato
SERING ITALIA

Controllato
P. D. Castronovi
F. La Versa


Disegno n°
ZORA/1269 VPE

Ardesia
2668932

Pagina / di
1 / 3

Realizzazione di nuova linea elettrica a 15 kV in cavo interrato per lo spostamento di un tratto della linea elettrica esistente denominata "GIGAS".
Comune di Ravenna (RA)

Codice di rintracciabilità: 328241901

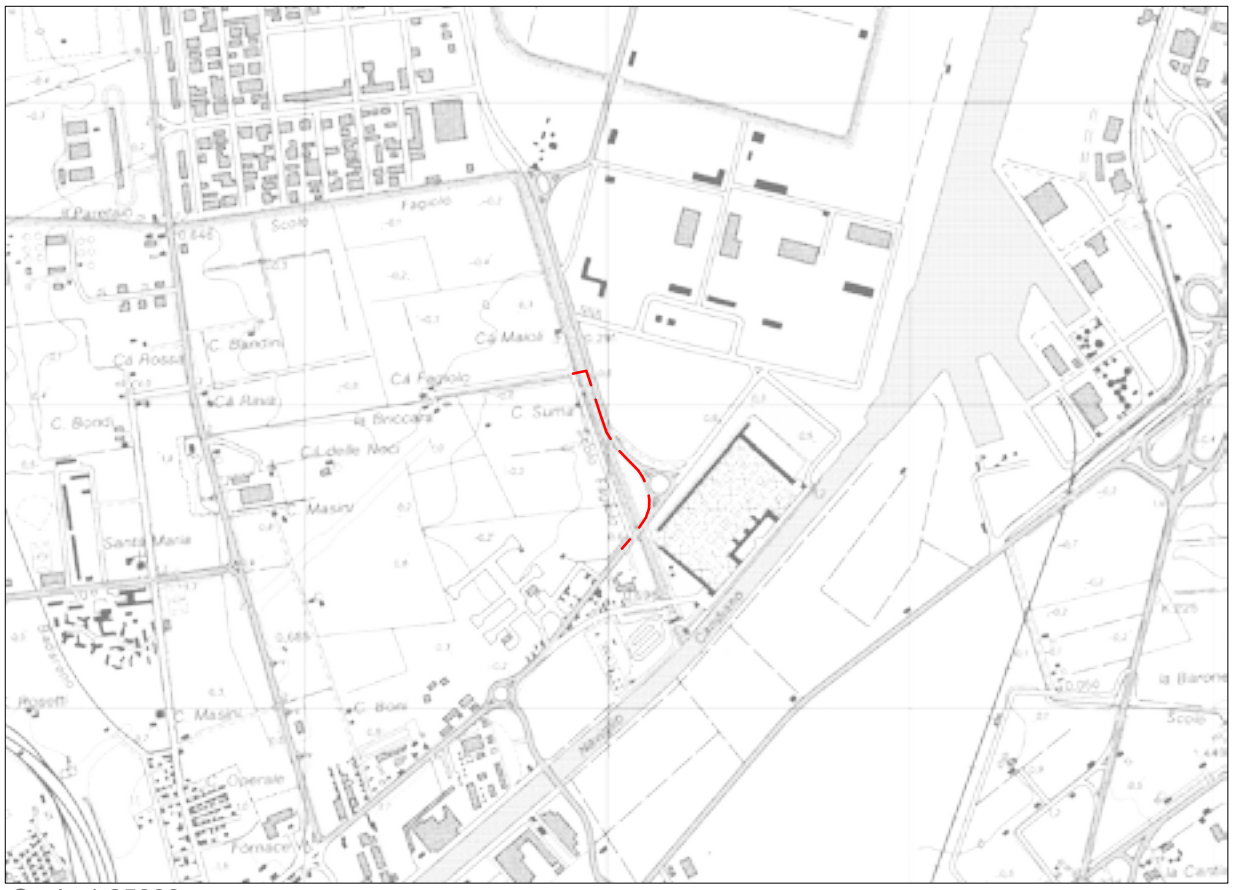

Scala 1:25000
COROGRAFIA IGM n. 223 SE

e - distribuzione
Infrastrutture e Reti Italia
Area Regionale Emilia Romagna
U.T. Ravenna

Roberto Mascaro
Il Responsabile

VINCOLO PREORDINATO ALL' ASSERVIMENTO COATTIVO

LEGENDA

	Linee			Cabine		Sostegni	
	Aeree	Cavo aereo	Cavo sotterraneo	box o muratura	C.P.	A palo	Traliccio
MT esistente	———	- · - · -	— — —	■	▨	●	⊠
MT progetto	———	- · - · -	— — —	■	▨	●	⊠
da demolire	———	- · - · -	— — —	■	▨	●	⊠

▭ fascia di asservimento (4 m)


◯ nr. proprietà

Aree interessate da apposizione del vincolo preordinato all'esproprio e da dichiarazione di pubblica utilità come da Determinazione dirigenziale n. DET-AMB-2024-300 del 19/01/2024 di ARPAE - BUR n. 26 del 31/01/2024
e assenso di delibera di C.C. PV 153 del 28/11/2023.

e - distribuzione	**Infrastrutture e Reti Italia** **Area Regionale Emilia Romagna**	Disegno n° ZORA/1269 VPE Pagina / di **2 / 3**

COMUNE DI RAVENNA

Foglio 12 | Foglio 12C | Foglio 12

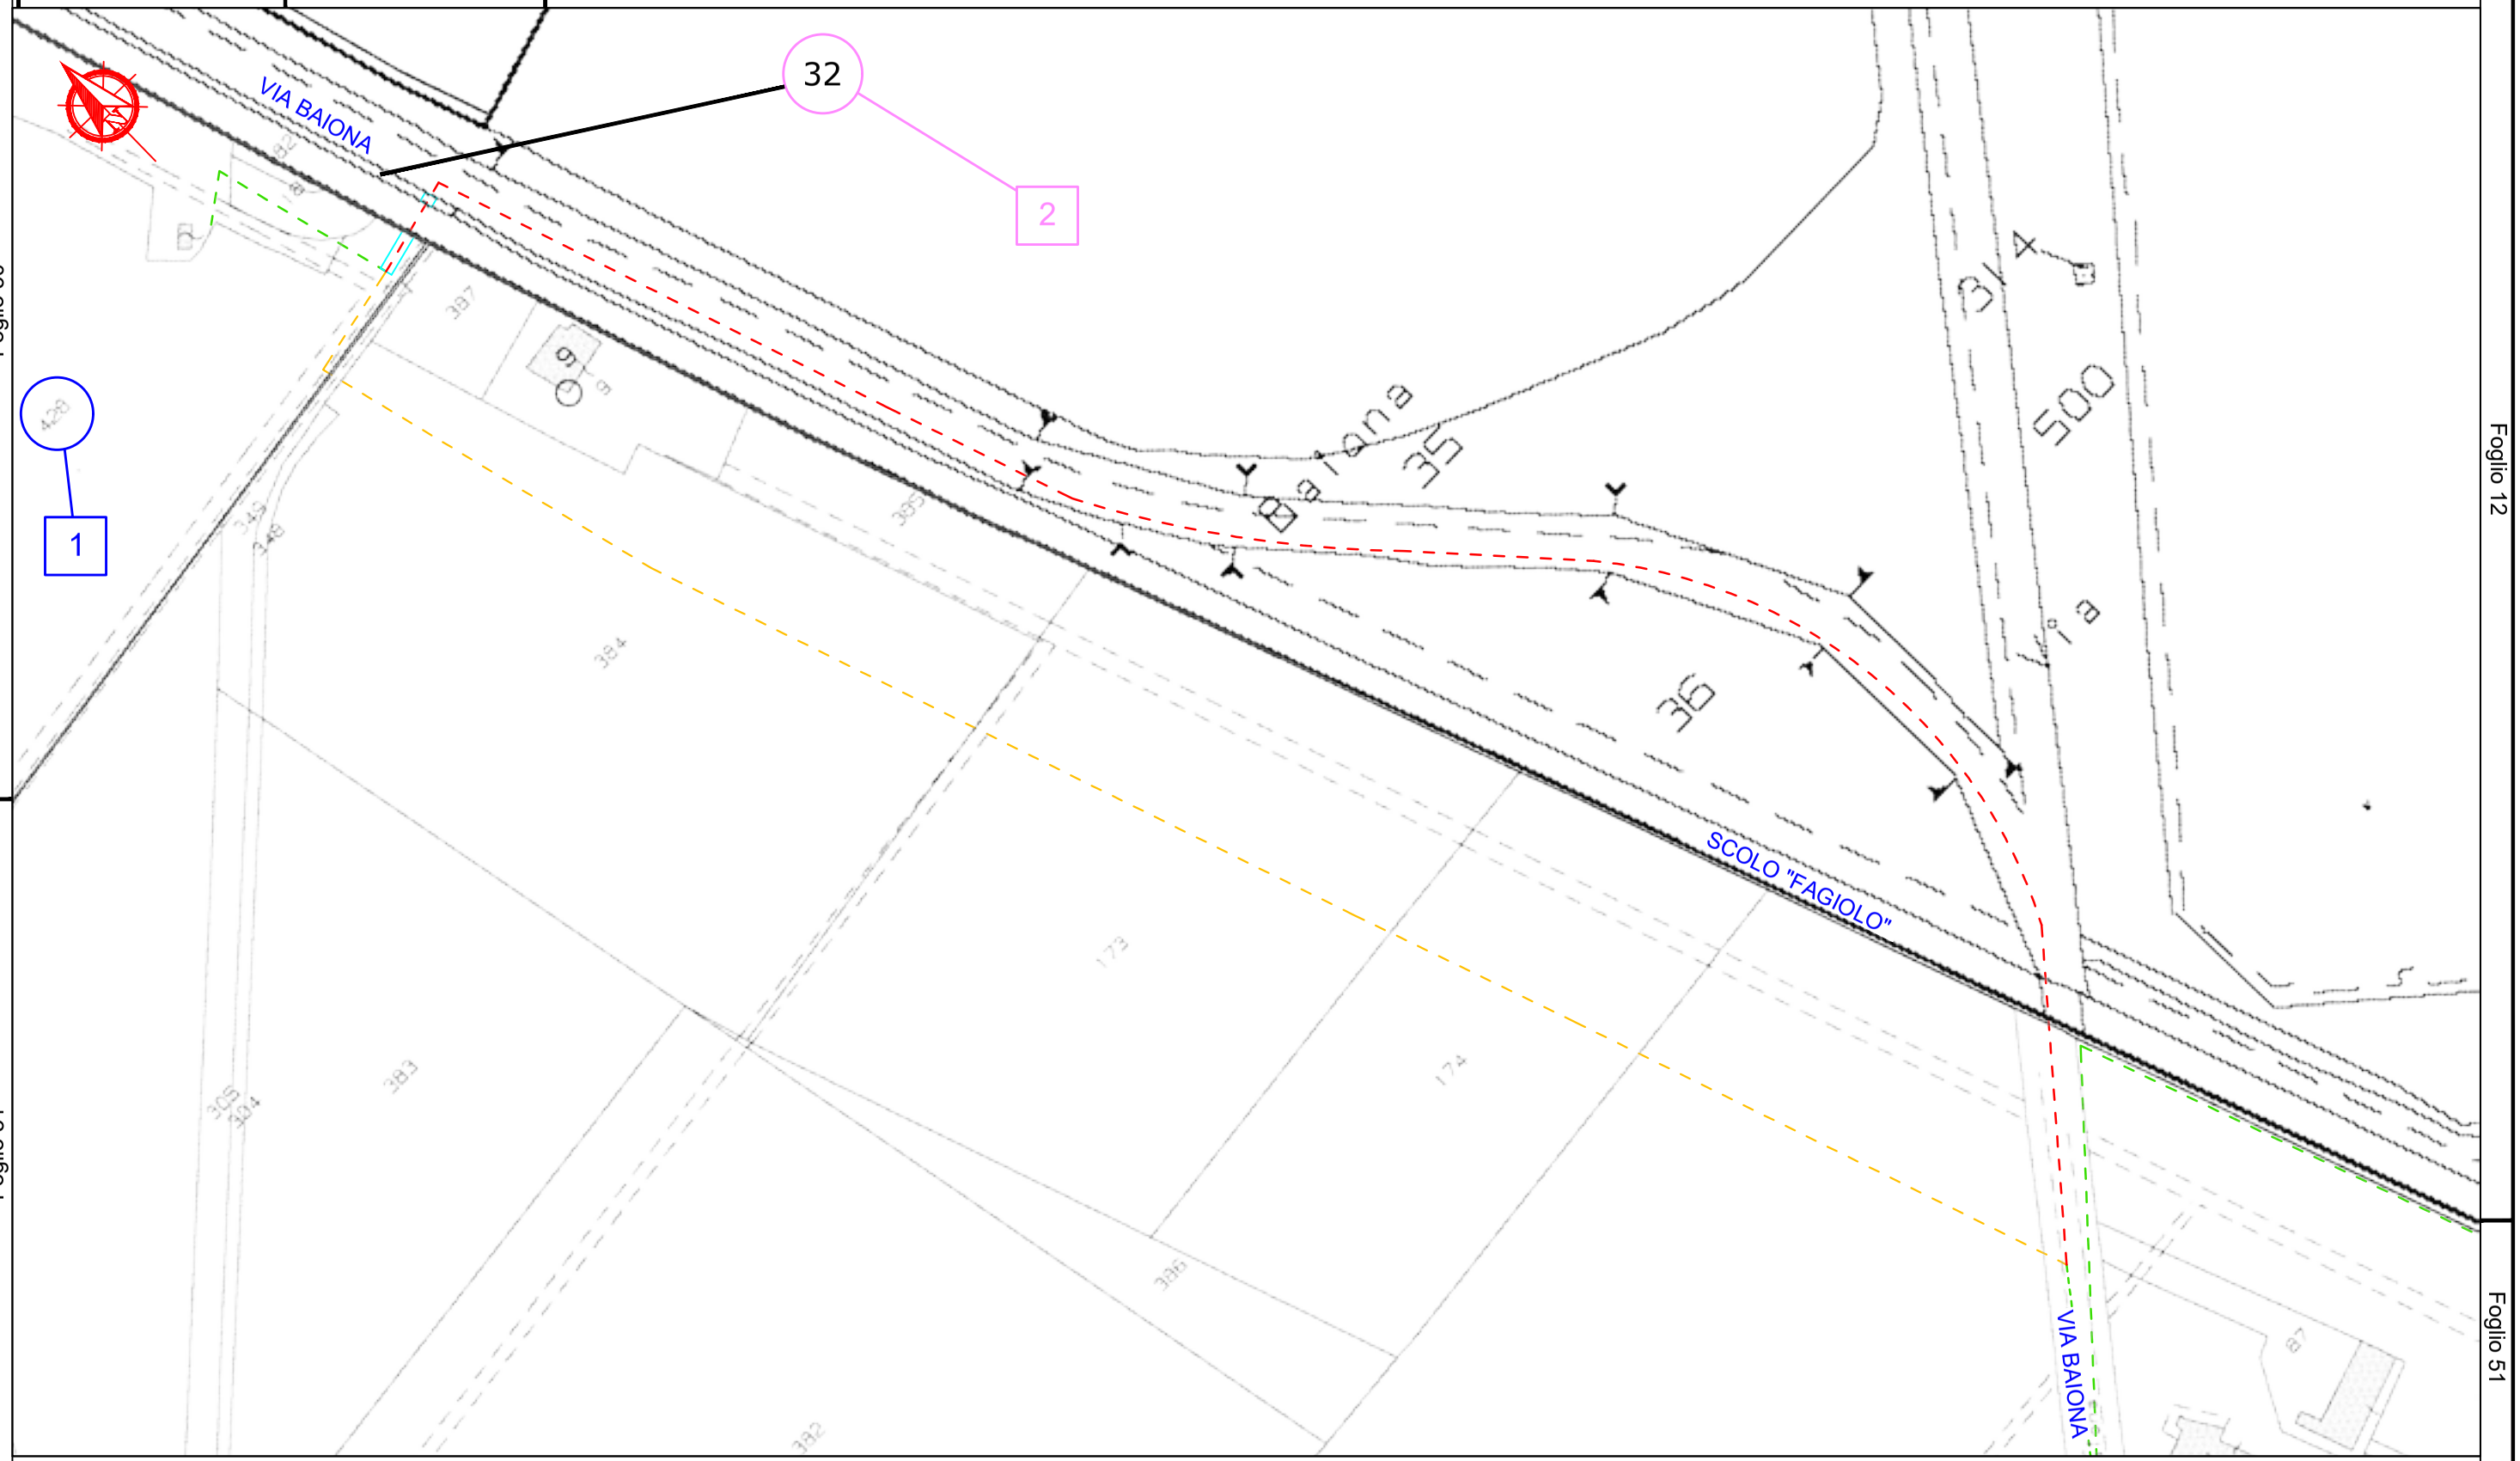

Foglio 51

COMUNE DI RAVENNA

Comune di Ravenna - Foglio 12 - 50 - 51 — Scala 1:2000

Comune di Ravenna - Area Pianificazione Territoriale - Ricognizione Vincoli Espropriativi e Dichiarazioni di Pubblica Utilità con valenza di POC
RPU36 Elettrodotti 15KV ZORA 1269 (Determinazione dirigenziale di ARPAE-SAC N. DET-AMB-2024-300 del 19/01/2024)

e - distribuzione	**Infrastrutture e Reti Italia** **Area Regionale Emilia Romagna**	Disegno n° ZORA/1269 VPE Pagina / di **3 / 3**


ELENCO DELLE PROPRIETA' INTERRAMENTO E POTENZIAMENTO

ELENCO DITTE PROPRIETARIE SECONDO LE RISULTANZE REGISTRI CATASTALI

N.	DITTA / PERSONA PROPRIETARIA		AREE INTERESSATE				NOTE
	Cognome Nome/ Rag.sociale	DOMICILIO Indirizzo	Comune	Foglio	Mapp.	Ottenuta servitù bonaria	
1	FERROVIE DELLO STATO ITALIANE S.P.A con sede in ROMA (RM) P.I. 06359501001	Piazza della Croce Rossa 1 - 00161 Roma	RAVENNA	50	428	NO	
2	COMUNE DI RAVENNA con sede in RAVENNA (RA) P.I. 00354730392	Piazza del Popolo, 1 48121 Ravenna	RAVENNA	12	32	*	

La fascia di asservimento su aree private, data dalle caratteristiche dell'impianto in progetto, è da considerarsi pari a m 2.00 per parte (4 m complessivi) dall'asse dell'elettrodotto. Tale fascia non sarà in alcun modo delimitata fisicamente.
Nella fascia asservita non potranno essere eseguite opere che ostacolino e/o diminuiscano il regolare servizio in sicurezza dell'elettrodotto.

* Per quanto riguarda le proprietà pubbliche, i mappali di fatto sono strade o aree pubbliche, per le quali verrà presentata agli enti preposti, apposita istanza di richiesta autorizzazione/concessione e non verranno stipulate servitù.

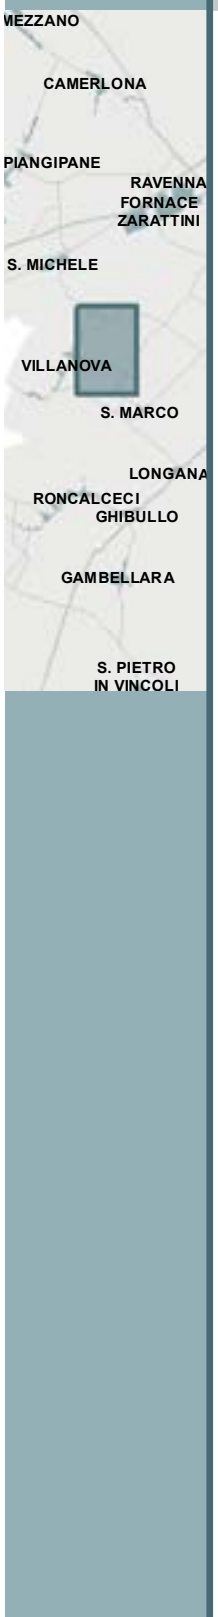

CONSORZIO DI BONIFICA DELLA ROMAGNA

cf: 92071350398
email: protocollo@bonificaromagna.it
pec: bonificaromagna@legalmail.it
www.bonificaromagna.it

OPERE DI SOMMA URGENZA FINALIZZATE AL RIALZO E RINFORZO ARGINALE CANALE VIA CUPA A MONTE DI S.P. VIAZZA FINO A S.P. GODO IN LOCALITA' VILLANOVA (RA)

Consorzio di Bonifica della Romagna

Codice progetto: "T4RA-02/2021"

Settore Progettazione Ravenna – Bacino Fiumi Uniti

PROGETTO ESECUTIVO

Importo Progetto € 3.500.000,00

C.U.P. I66F23000090002 – C.I.G.



F.2 PLANIMETRIA ESPROPRI E OCCUPAZIONE TEMPORANEA TRATTO MONTE DA SP VIA DEL GODO A VIA VIAZZA DI SOTTO scala 1:2.000

IL RUP
Ing. Paolo Giorgioni

I PROGETTISTI
Ing. Carlo Boaretti

Geom. Andrea Amadei

VISTO PER VERIFICA
IL DIRETTORE TECNICO
Ing. Andrea Cicchetti

I COLLABORATORI
Ing. Silvia Cilli
Geom. Matteo Facchini
Dott.ssa Moira Rizzi

Codice Progetto	Revisioni	Descrizione	data
T4RA-02/2021	0	PROGETTO ESECUTIVO	03/07/2023

ISO 9001
ISO 14001
ISO 45001

Cesena	Sede Legale	Via R. Lambruschini, 19/B	47521 Cesena (FC)	Tel 0547/327811
Ravenna	Sede Amministrativa	Via Angelo Mariani, 20	48121 Ravenna (RA)	Tel 0544/249811
Forlì	Sede Operativa	Via P. Ronzoni, 11	47121 Forlì (FC)	Tel 0543/373111
Rimini	Sede Operativa	Via G. Oberdan, 21	47921 Rimini (RN)	Tel 0541/445611

TRATTO DI MONTE
da S.P Via del Godo a Via Viazza di sotto


Legenda:


- LIMITE FASCIA OCCUPAZIONE TEMPORANEA
- FOGLI CATASTALI
- FASCIA DI ESPROPRIO


Aree interessate da apposizione di vincolo preordinato all'esproprio e dichiarazione di pubblica utilità come da
Determina Prot. 16656 dell'8/5/2024 del Consorzio di Bonifica della Romagna, e da Delibera n. 61 del 7/5/2024 del Consiglio Comunale
Deliberazione n. 1051/2024/CA del Consorzio di Bonifica della Romagna Prot. 22811 del 20/6/2024, P.G. 139821/2024 del Comune di Ravenna del 21/6/2024


175
174
191
190
188
INIZIO INTERVENTO
VIA GODO
N
E
S
W



VIA CUPA
175

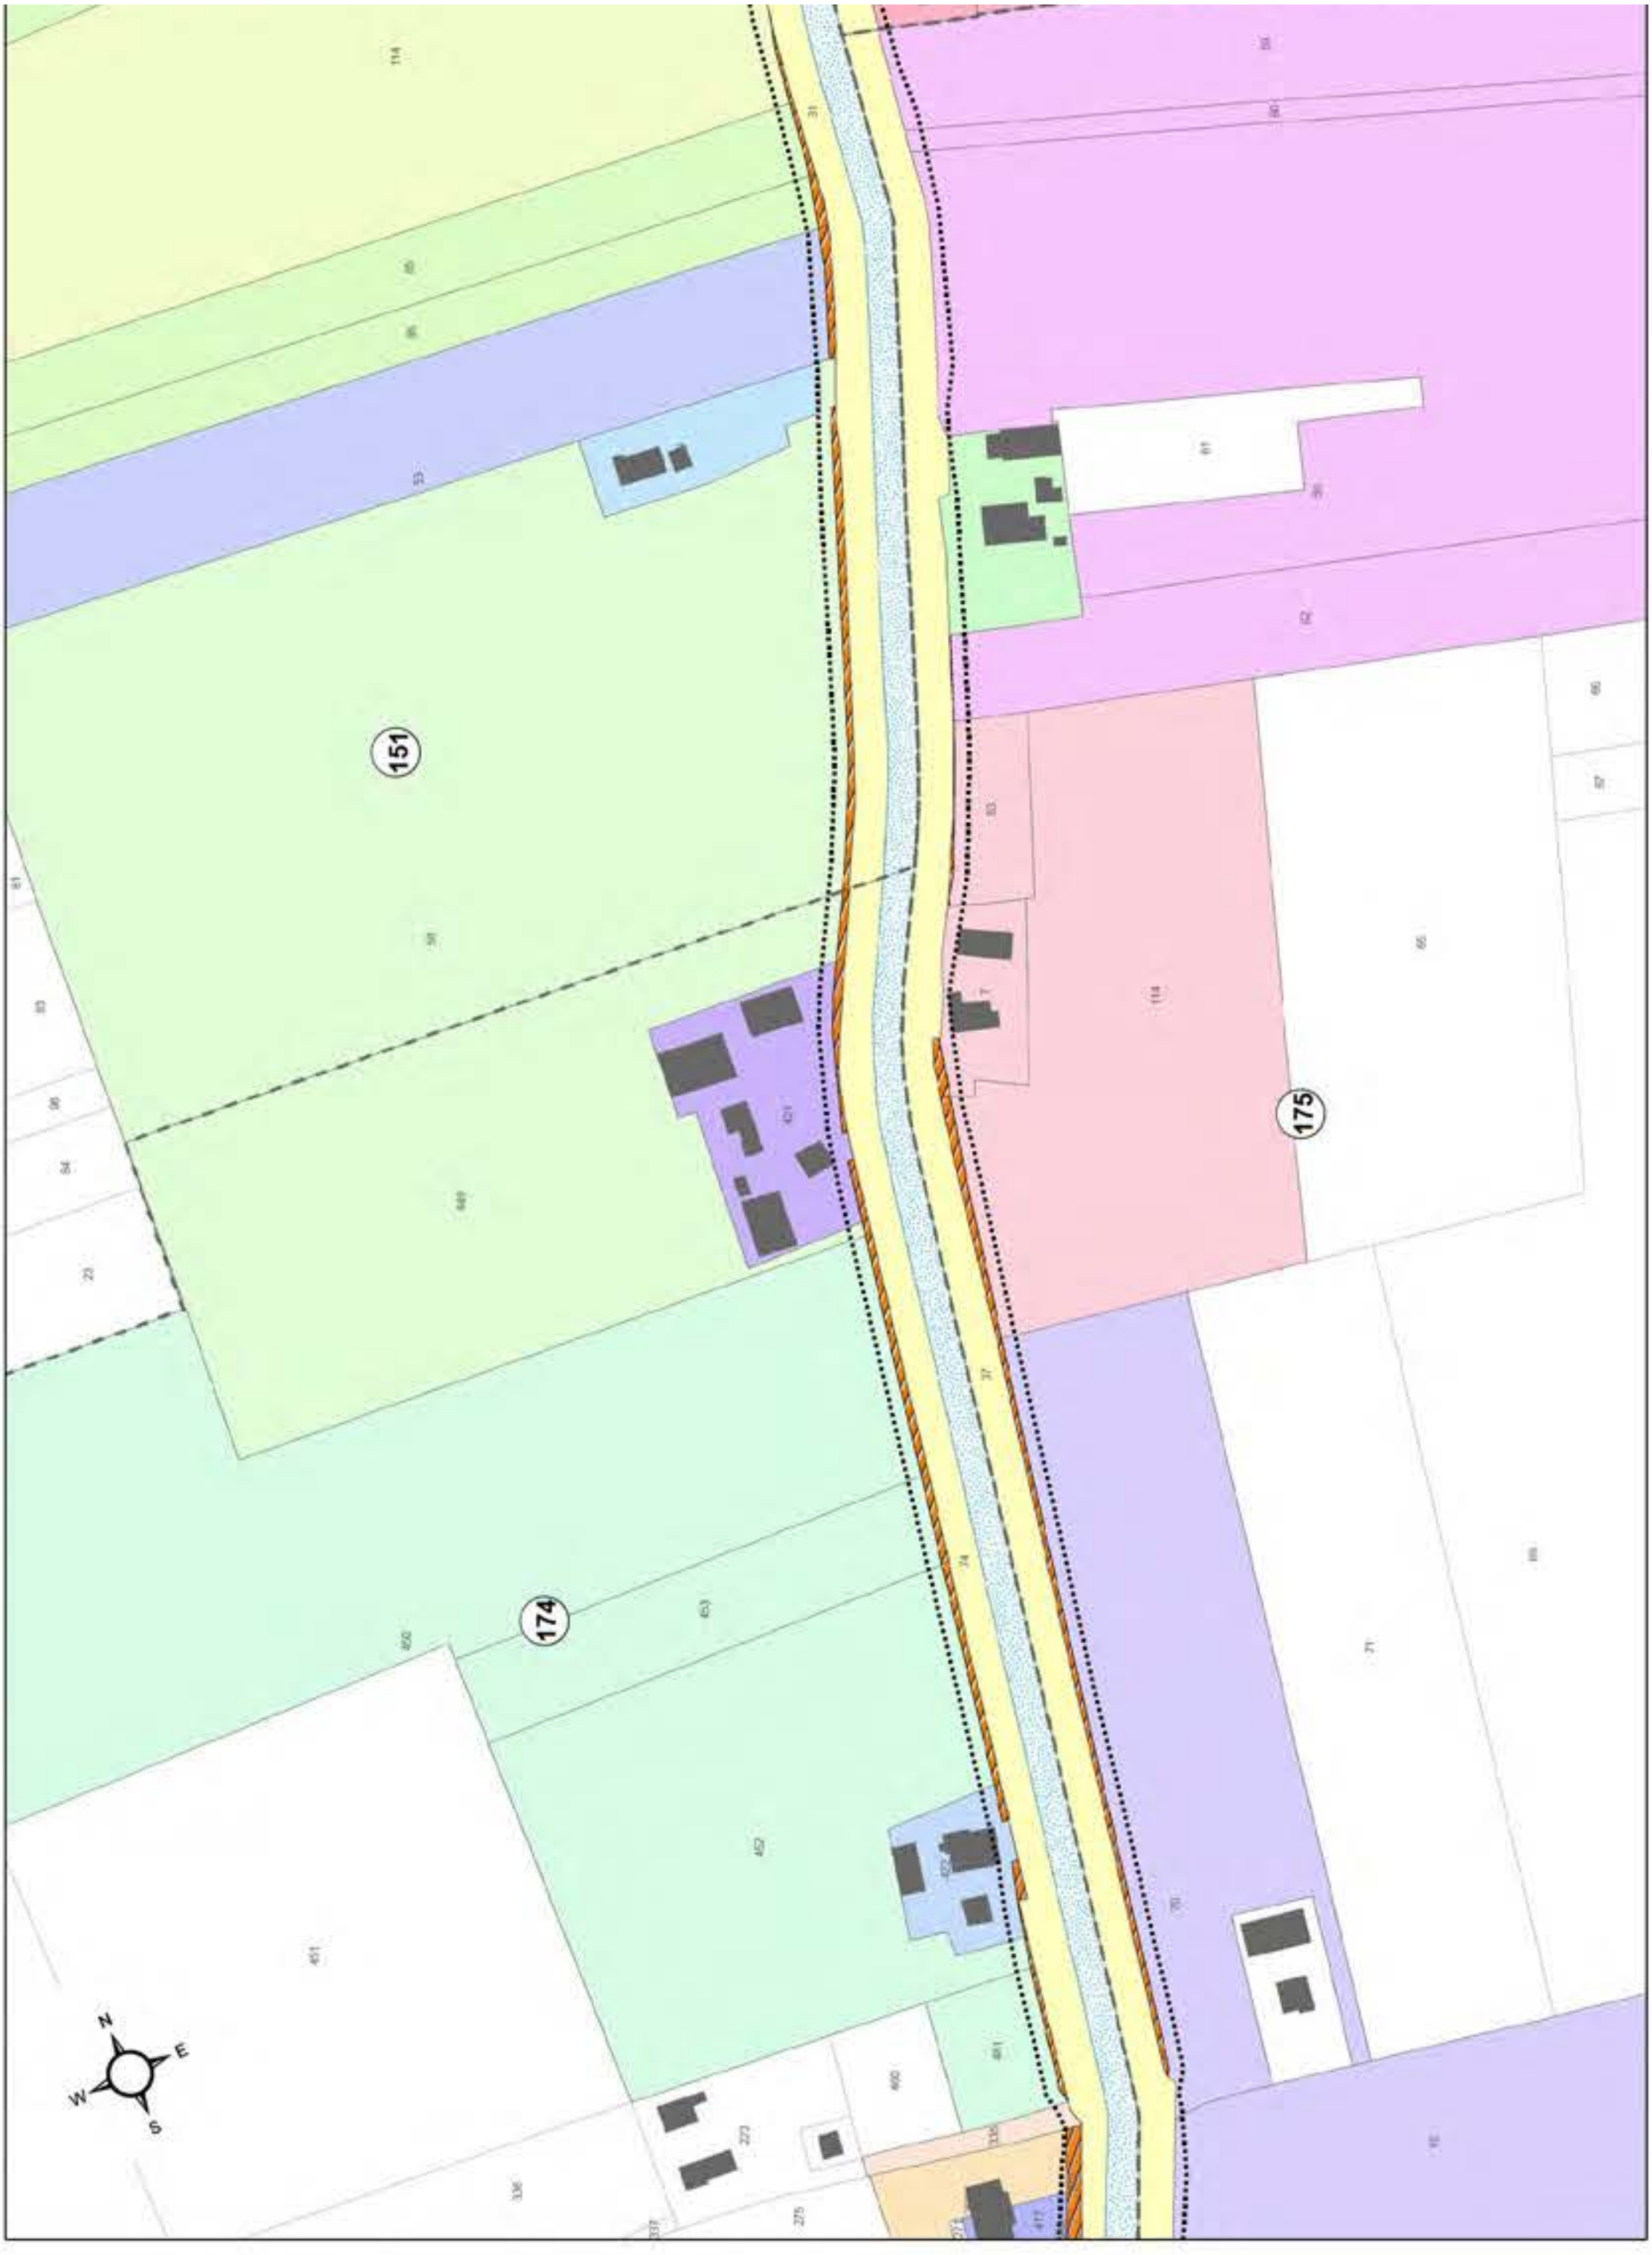
151
175
174
N
E
S
W

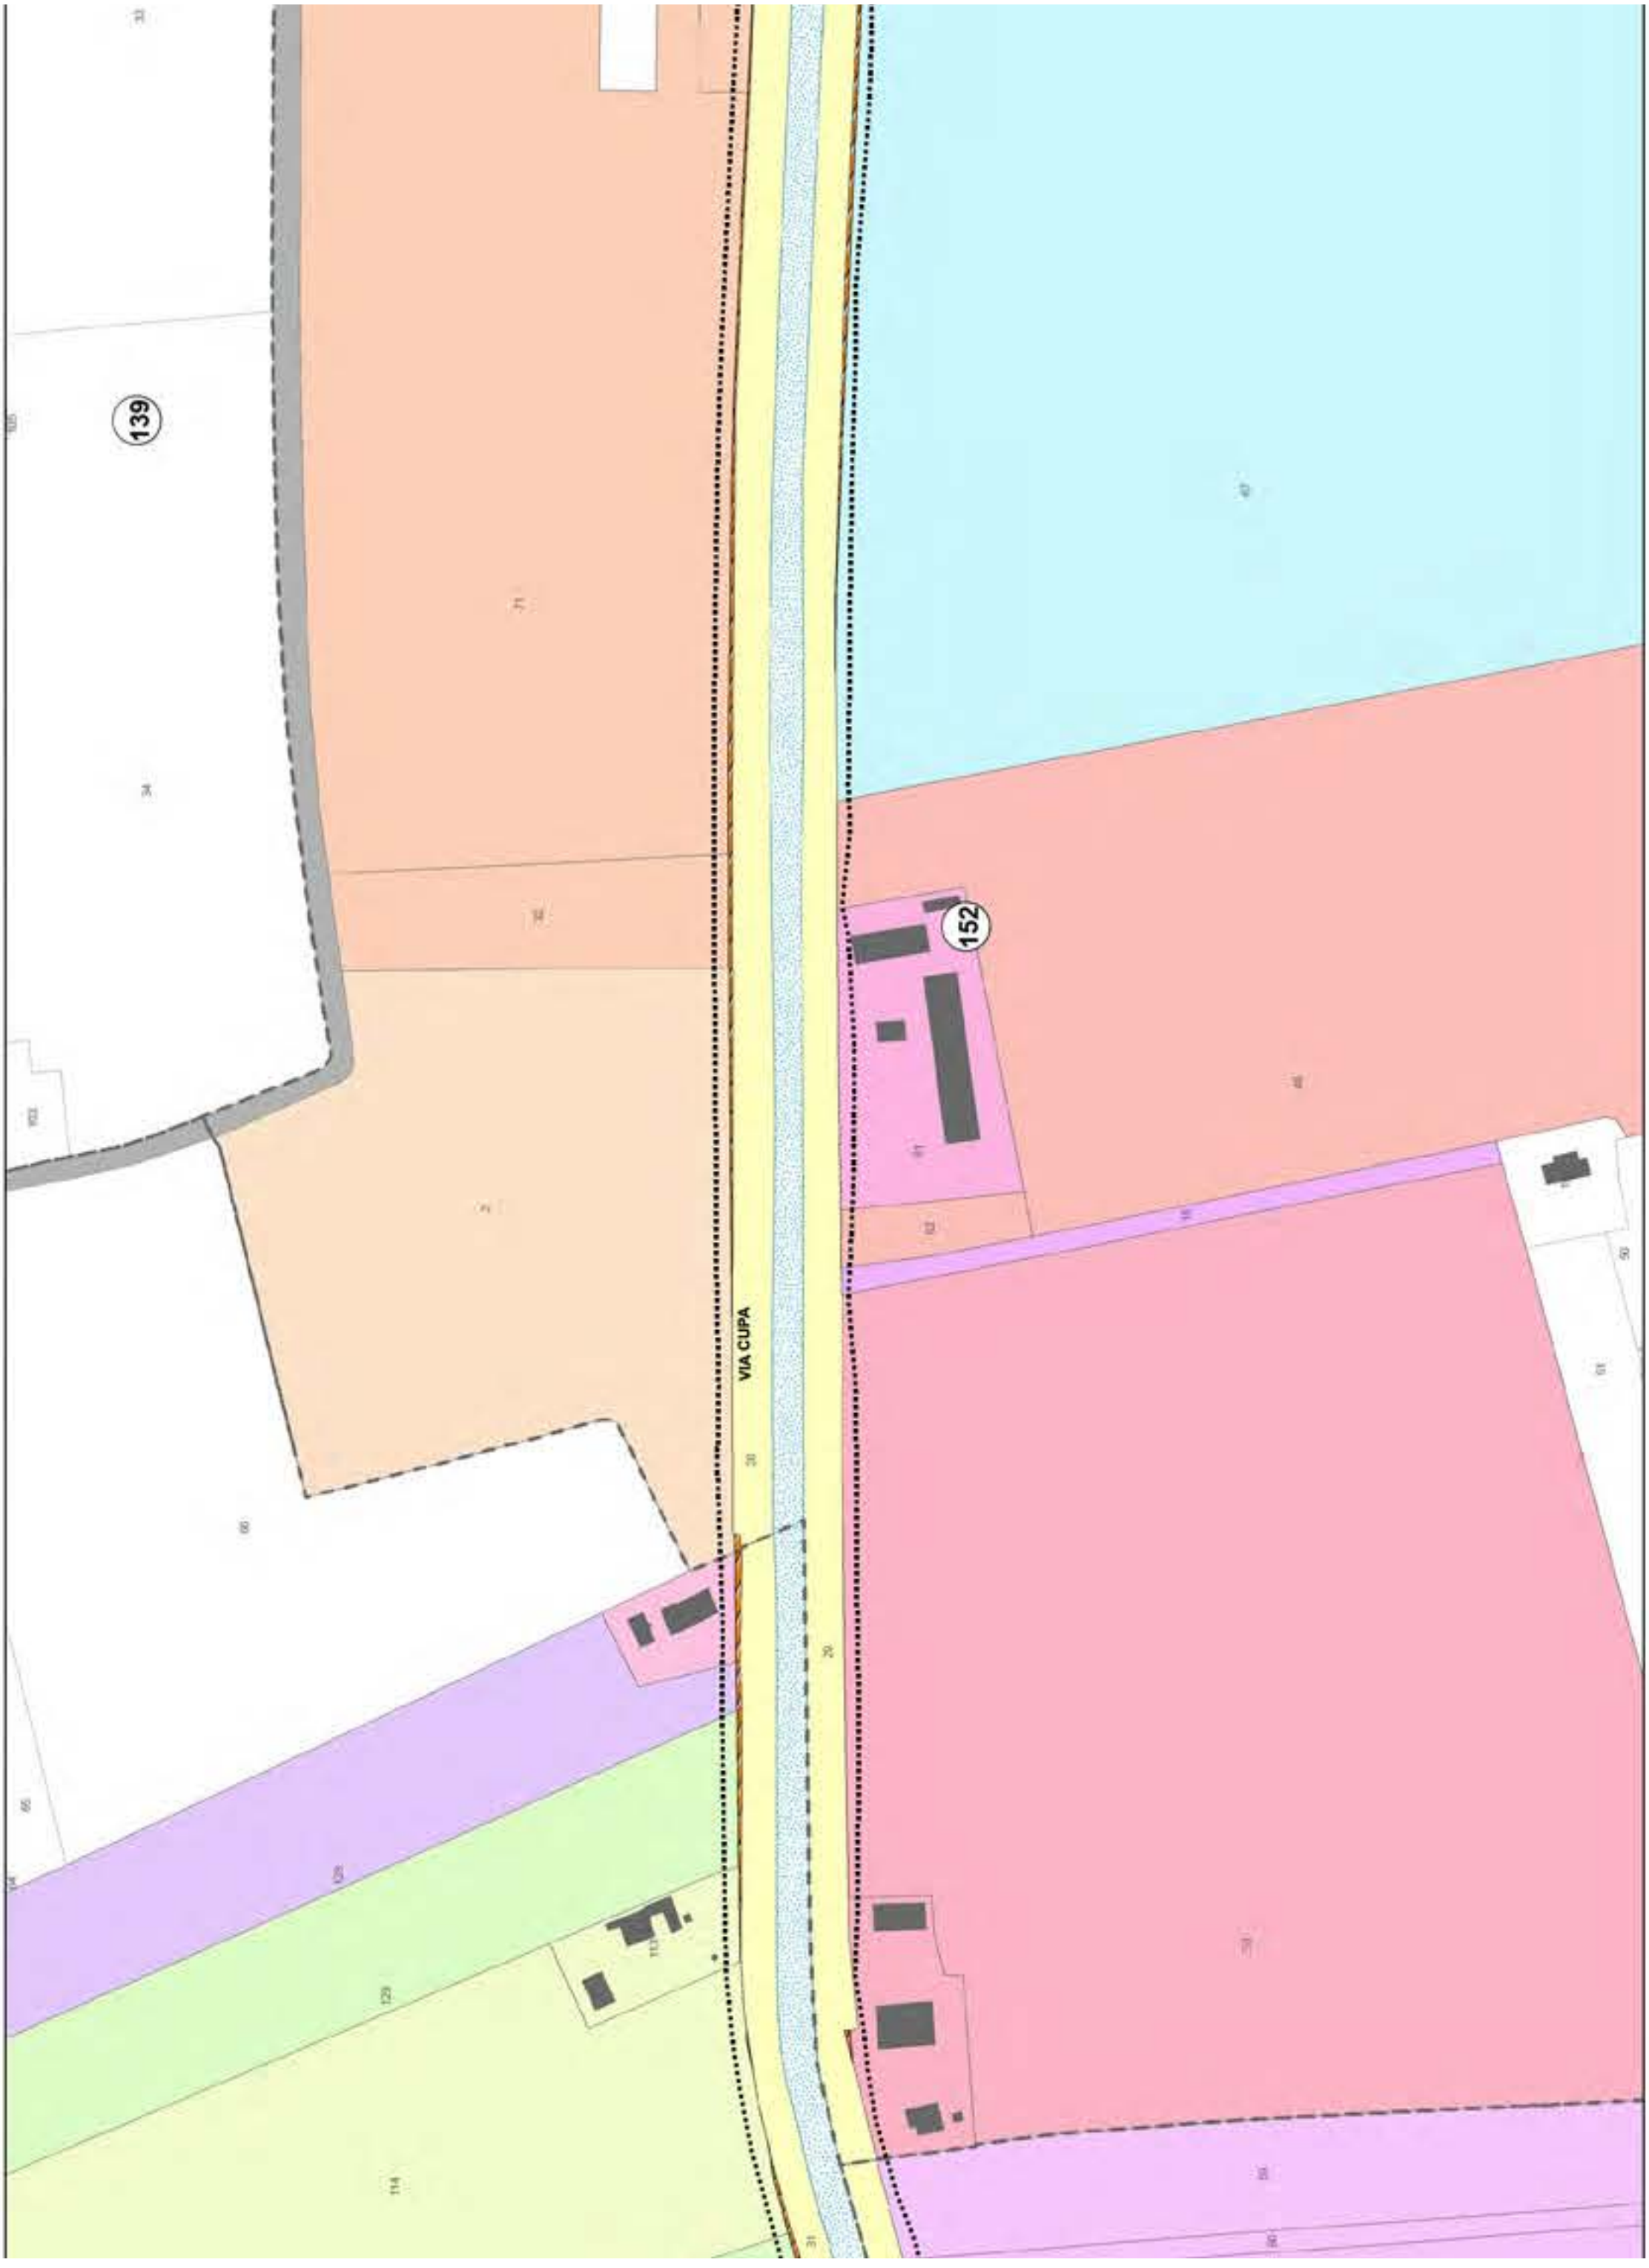
139
152
VIA CUPA

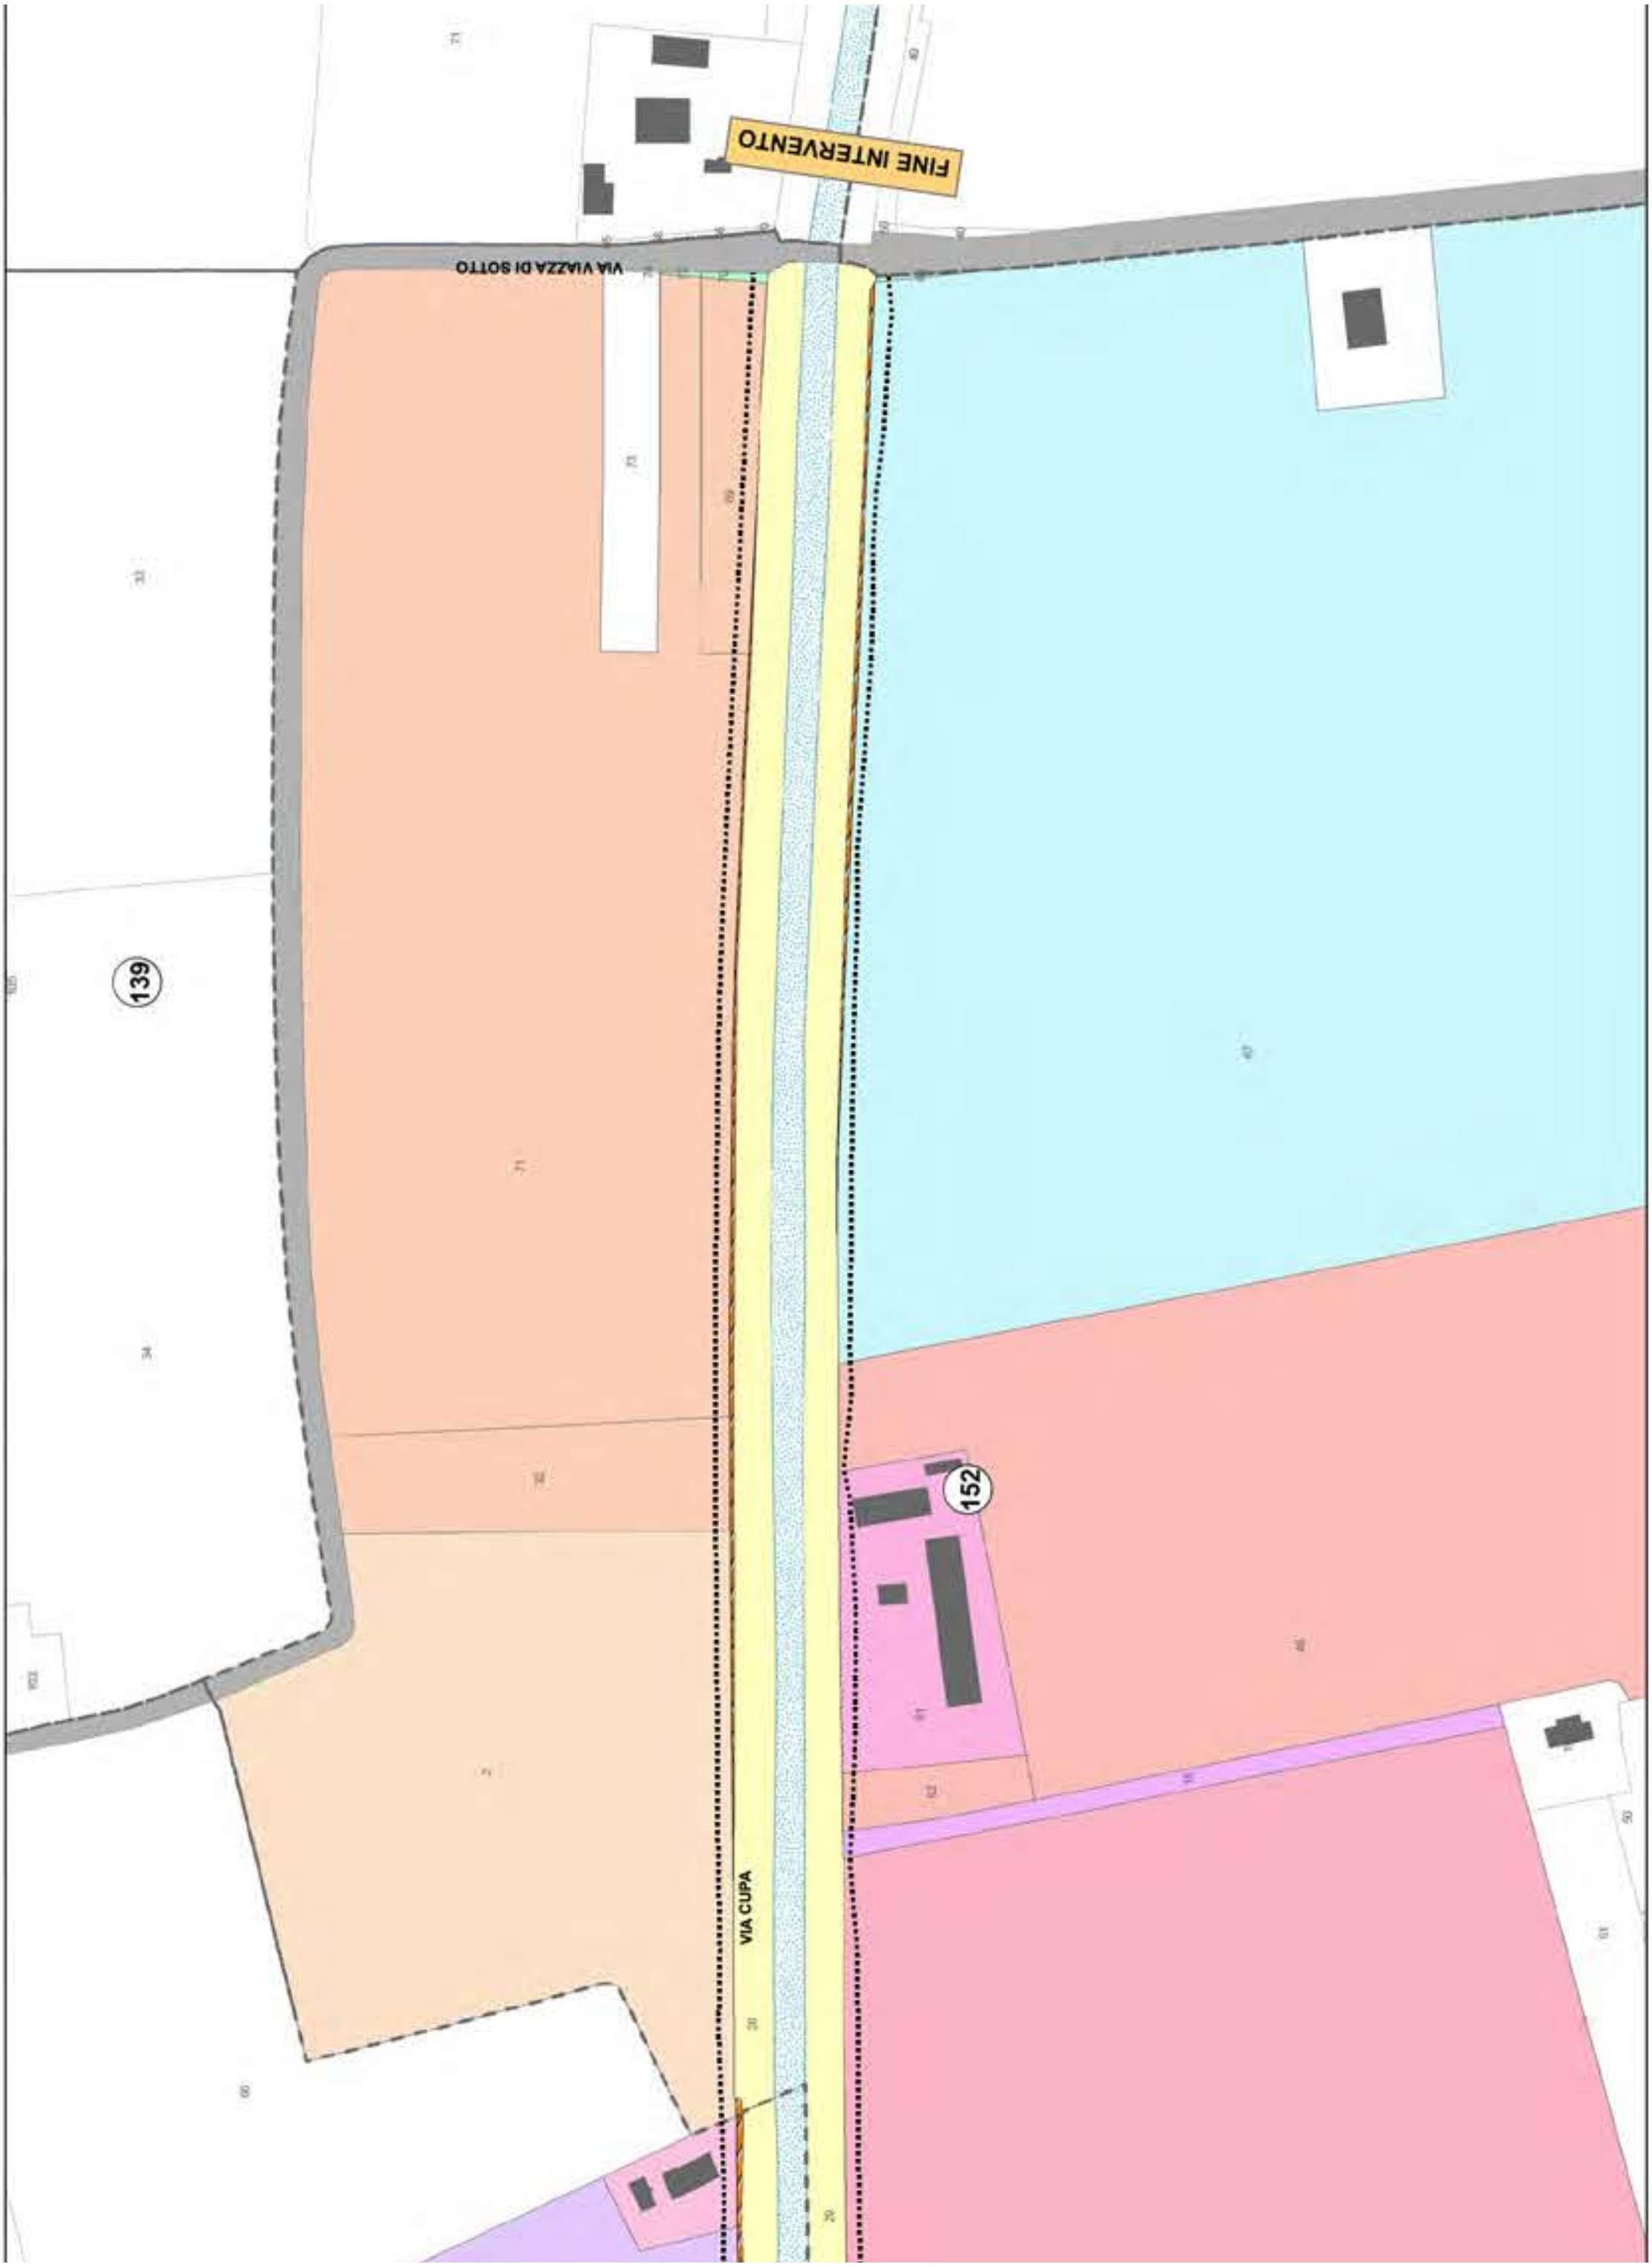
FINE INTERVENTO
VIA VIAZZA DI SOTTO
139
152
VIA CUPA



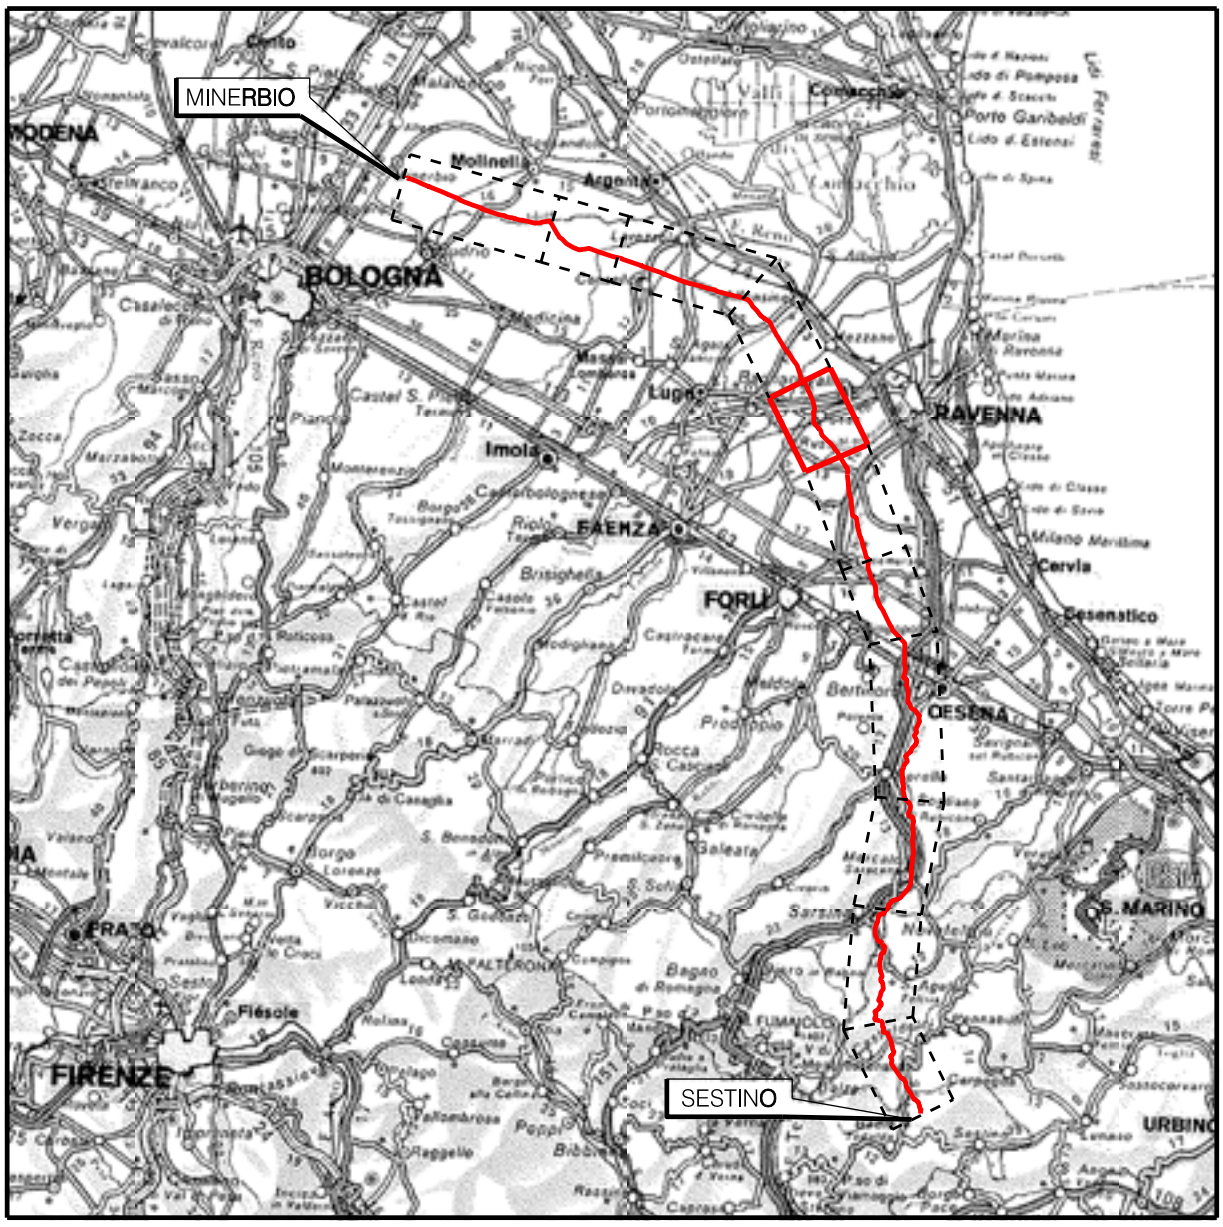

COROGRAFIA Scala 1:800.000

Rev.	DATA	DESCRIZIONE	ELABORATO	VERIFICATO	APPROVATO AUTORIZZATO
		PROGETTISTA TEN techfem Rif.TEN: 2295-307-DW-3542-10	COMMESSA NQ/R22358	CODICE TECNICO 21350	
		METANODOTTO: SESTINO - MINERBIO 7° TRONCO RAVENNA (Castellocelo) - RAVENNA (Lamone) DN 1200 mm (48"), DP75 bar	DIS. N. 10-LB-35E-81798		
			REVISIONE 0		
		PLANIMETRIE CON VPE E AREA DI OCCUPAZIONE LAVORI CON OTTIMIZZAZIONI DI TRACCIATO E MODIFICHE AOL	FG. 1 DI 1		
			SCALA 1:2000		

Aree interessate da apposizione di vincolo preordinato all'esproprio e dichiarazione di pubblica utilità come da
DM del 26/06/2024 del Ministero dell'Ambiente e della Sicurezza Energetica e
Delibera di Consiglio Comunale n. 20 del 27/2/2024

LEGENDA

Mn — Manufatti in progetto (gabbionate, scogliere, muri, etc.)

Fascia di vincolo preordinato all' esproprio (v.p.e.) coincidente con la fascia di servitu' autorizzata

Fascia di vincolo preordinato all' esproprio (v.p.e.) coincidente con la fascia di servitu' relativa all'ottimizzazione

Strade accesso impianti

IMP — Area impianto con vincolo preordinato all'esproprio (ESPROPRIO)

IMP — Area impianto con vincolo preordinato all'esproprio (DIRITTO DI SUPERFICIE)

Allargamenti, piazzole e strade di accesso provvisorie precedentemente autorizzate

A — Ottimizzazioni - Adeguamento allargamenti in corrispondenza di fiumi/infrastrutture esistenti

S — Ottimizzazioni - Nuovi strade di accesso provvisorie alle aree di passaggio

P — Ottimizzazioni - Nuovi piazzole provvisorie per i materiali

Metanodotto in progetto

Metanodotto esistente

V1 — Vertice

P2 — Picchetto

Nota: Fogli Catastali aggiornati a Ottobre 2022

MANUFATTI

AREE SOGGETTE A V.P.E.

IMPIANTI / STRADE DI ACCESSO

STRADE / PISTE

PIAZZOLE

ALLARGAMENTI

INDIVIDUAZIONI OTTIMIZZAZIONI

CONFINI AMMINISTRATIVI

DATI CARATTERISTICI

DATI DI COSTRUZIONE

PRESSIONE MASSIMA DI PROGETTO (DP) **75.0** bar
GRADO DI UTILIZZAZIONE DICHIARATO f = **0.72**
GRADO DI UTILIZZAZIONE ADOTTATO
- linea a spessore normale f = **0.67**
- linea a spessore maggiorato f = **0.57**

REALIZZATO IN CONFORMITA' AL **D.M. 17/04/08**


DATI DI ESERCIZIO (C.P.I.)

PRESSIONE MASSIMA DI ESERCIZIO (MOP) **75.0** bar
GRADO DI UTILIZZAZIONE f = **0.72**
IMPIANTO IN CONFORMITA' AL **D.M. 17/04/08**

RIVESTIMENTO GIUNTI DI SALDATURA

FASCE TERMORESTRINGENTI CON PEZZE DI CHIUSURA E PRIMER PER GIUNTI DI SALDATURA, CLASSE DI SOLLECITAZIONE C - 50 SECONDO TAB. GASD A.07.10.02
SU T.O.C.: FASCE TERMORESTRINGENTI CON PEZZE DI CHIUSURA E PRIMER PER GIUNTI DI SALDATURA, CLASSE DI SOLLECITAZIONE C - 50 PER T.O.C. SECONDO TAB. GASD A.07.10.02

PLANIMETRIA 1:2000

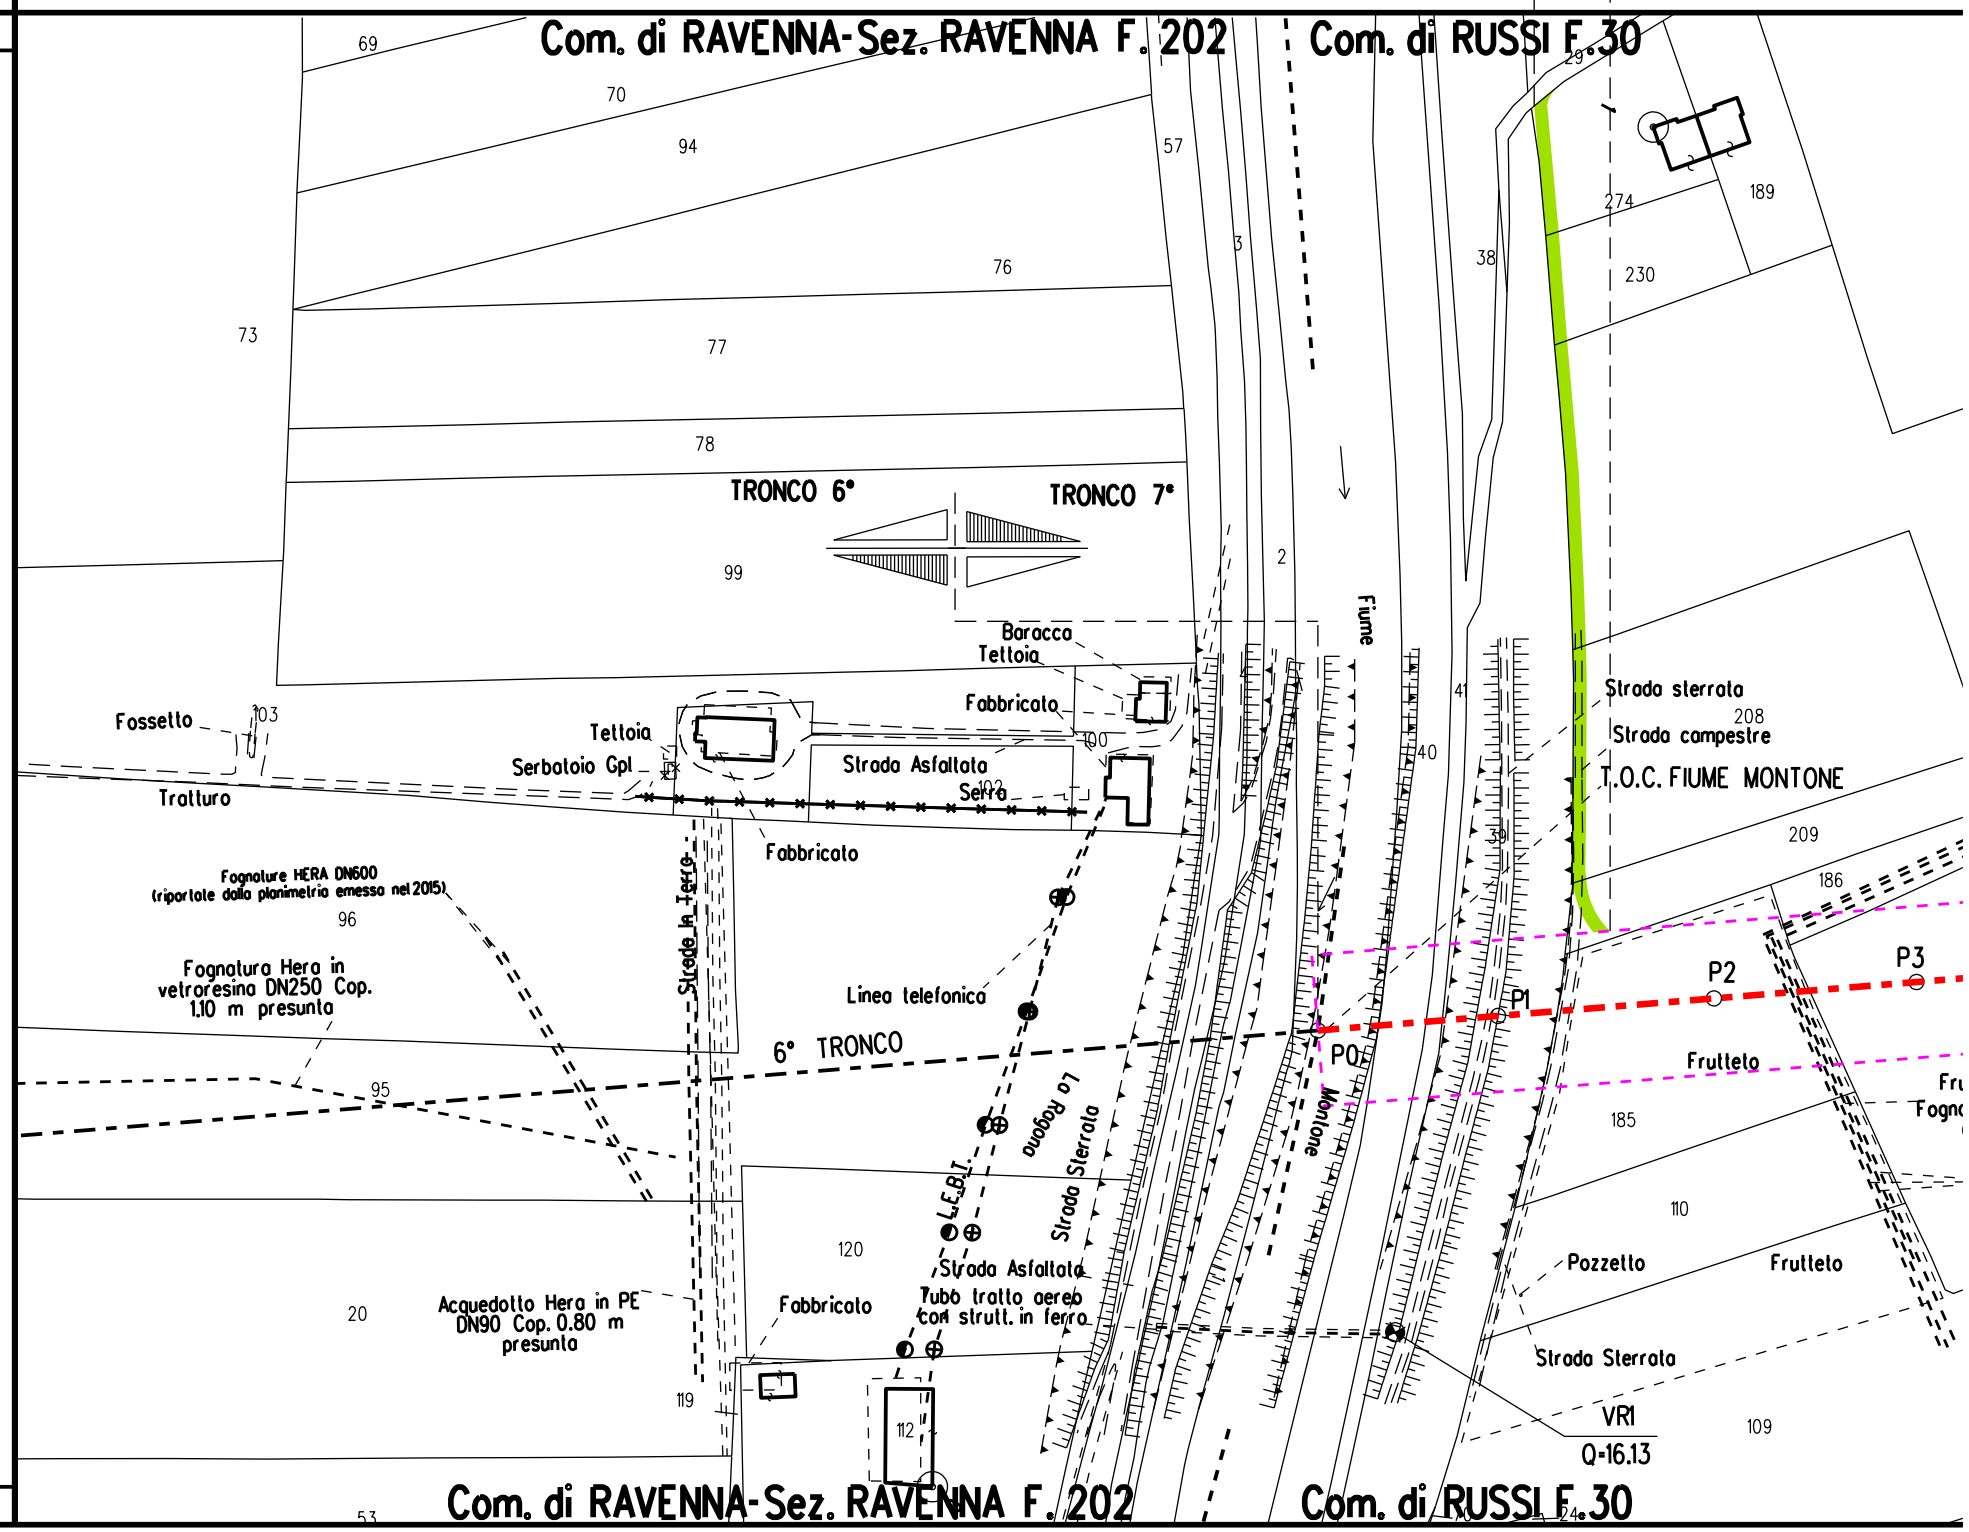

CONFINI AMMINISTRATIVI

Comune di Ravenna - Area Pianificazione Territoriale - Ricognizione Vincoli Espropriativi e Dichiarazioni di Pubblica Utilità con valenza di POC
RPU038 Ottimizzazioni Metanodotto Sestino-Minerbio DN 1200 (48"), DP 75 bar (DM del 26/06/2024 del Ministero dell'Ambiente e della Sicurezza Energetica)

S

Com. di RUSSI F.30

Com. di RUSSI F.30

Com. di RUSSI F.29

Com. di RUSSI F.30

Com. di RUSSI F.30

Com. di RAVENNA

Fiume Montone

Scolo Santa Caterina Consorzio di Bonifica della Romagna

Scolo Consortile di Strada Comunale di (Barleti)


Scolo Santo


Fossello

Fossetto

Fossetto

Fossetto

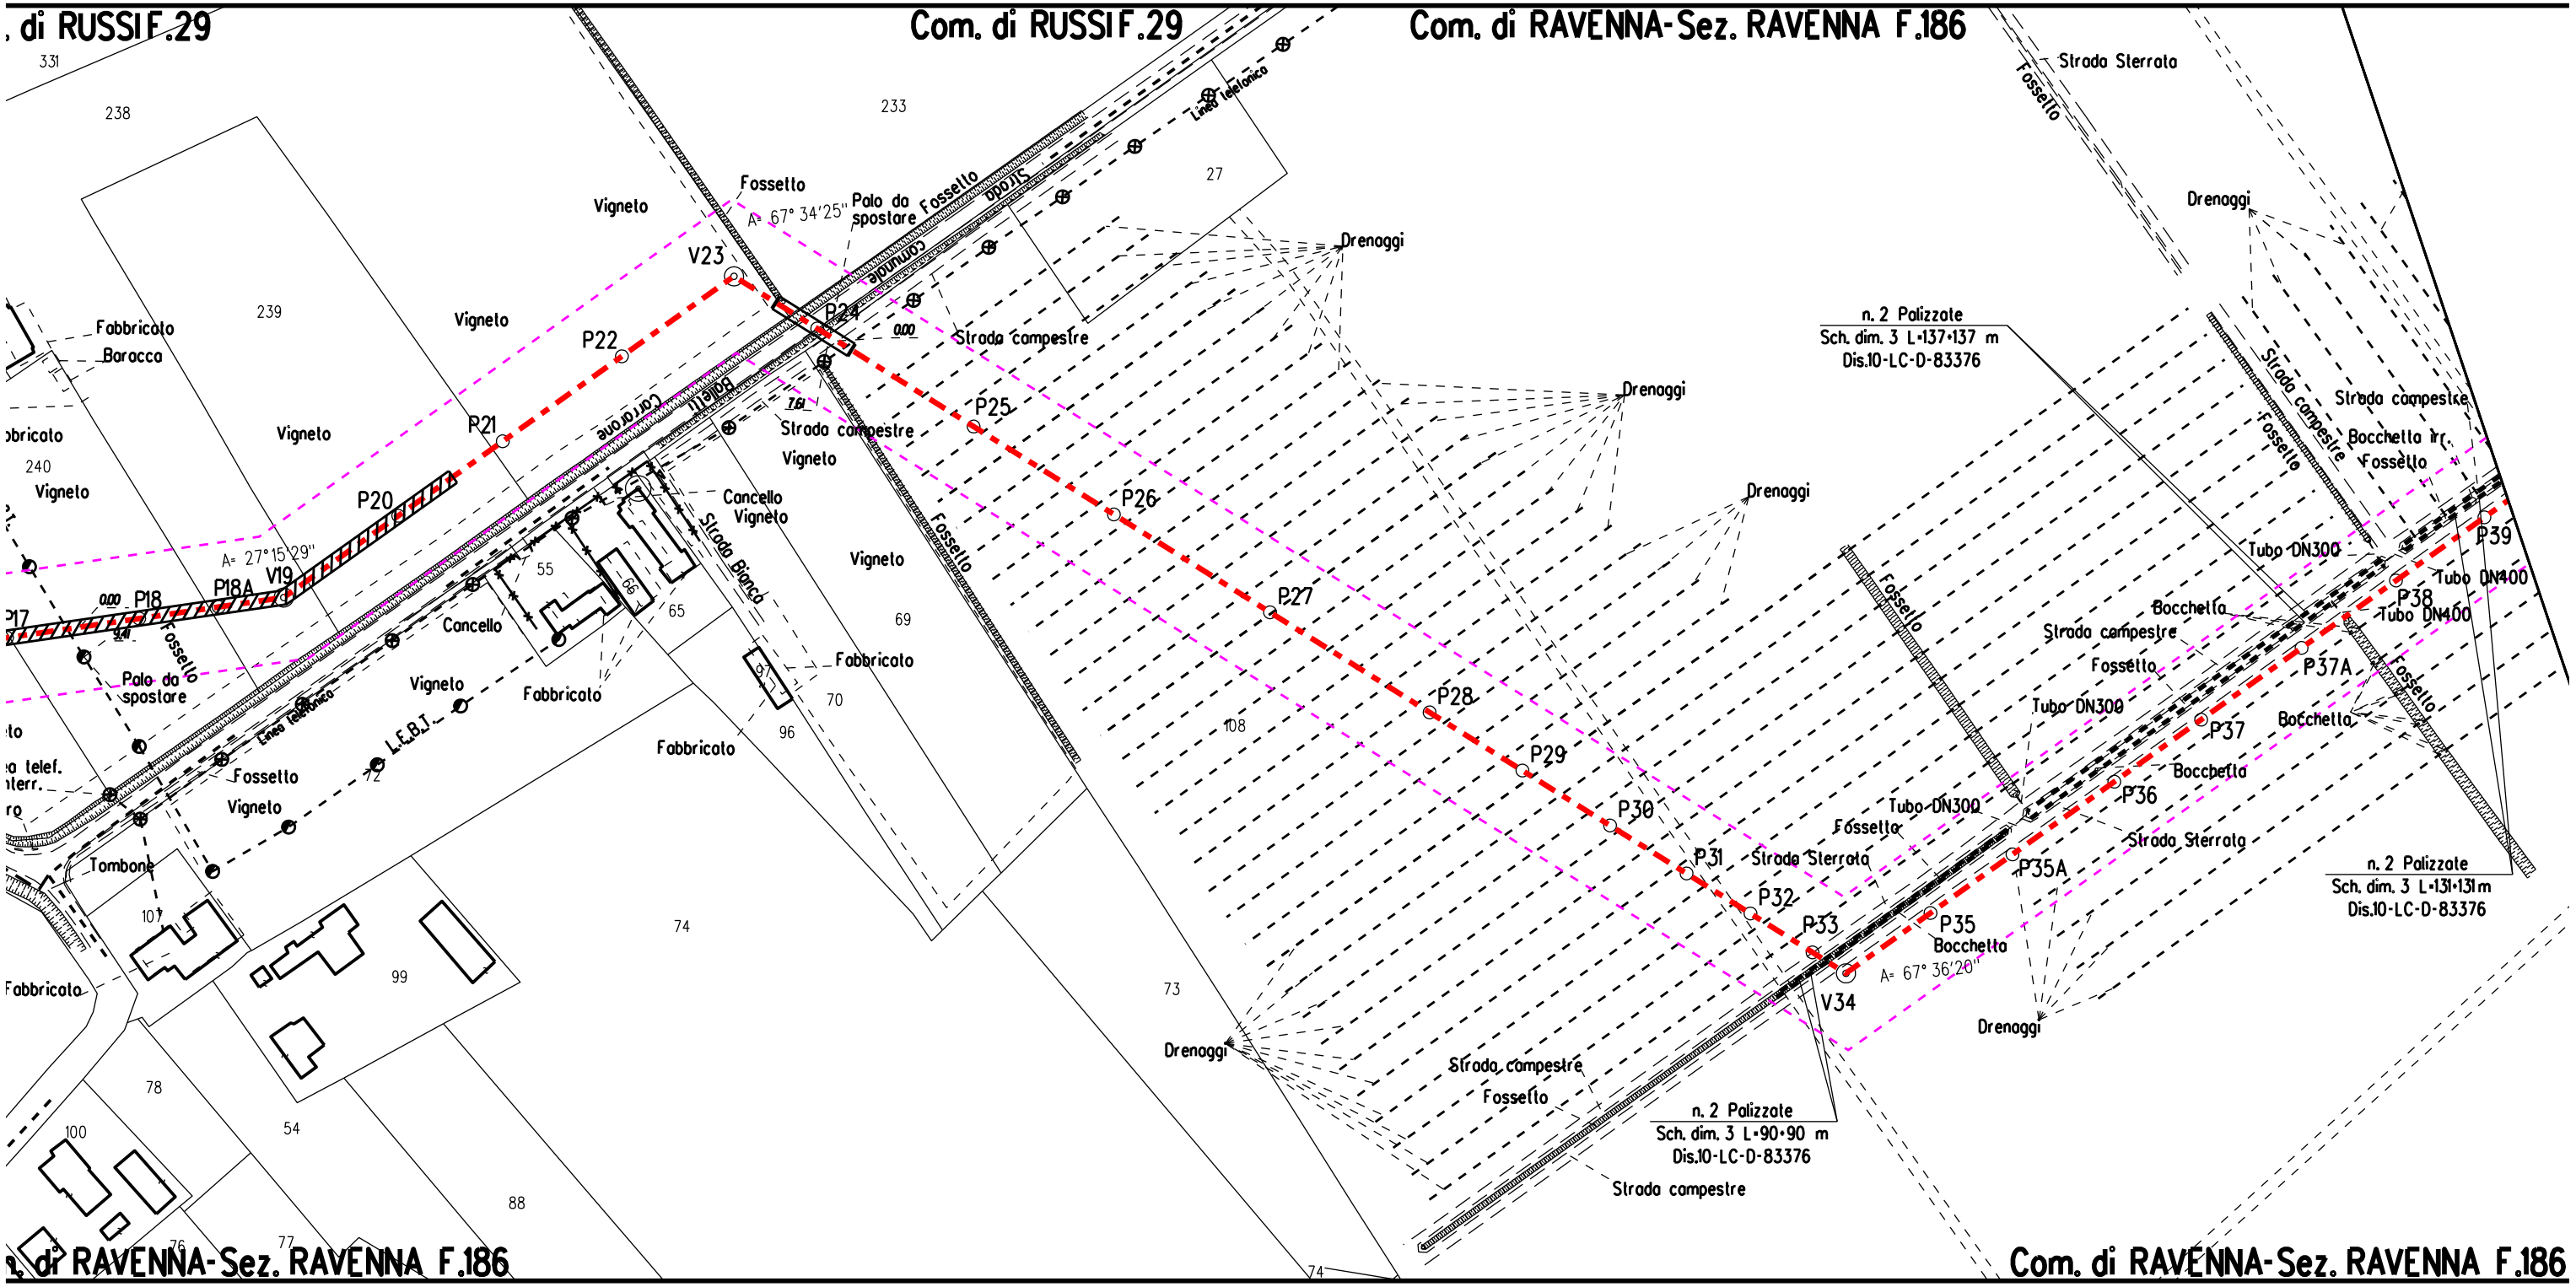
. di RUSSI F.29
Com. di RUSSI F.29
Com. di RAVENNA-Sez. RAVENNA F.186
. di RAVENNA-Sez. RAVENNA F.186
Com. di RAVENNA-Sez. RAVENNA F.186
331
238
239
240
233
27
Fabbricato
Baracca
Vigneto
Fossetto
Palo da spostare Fossetto
A= 67° 34'25"
V23
P22
P21
P20
P18
P18A
V19
A= 27°15'29"
P17
Palo da spostare
Linea telefonica
Strada Bianca
Cancello
Fossetto
Tombone
L.E.B.J.
Strada compestre
Drenaggi
P25
P26
P27
P28
P29
P30
P31
P32
P33
P35
P35A
P36
P37
P37A
P38
P39
V34
A= 67° 36'20"
Bocchetta
Strada Sterrata
Tubo DN300
Tubo DN400
n. 2 Palizzate
Sch. dim. 3 L=137=137 m
Dis.10-LC-D-83376
n. 2 Palizzate
Sch. dim. 3 L=131=131m
Dis.10-LC-D-83376
n. 2 Palizzate
Sch. dim. 3 L=90=90 m
Dis.10-LC-D-83376
Bocchetta ir.
Fossetto
69
70
65
66
55
96
97
72
107
99
74
73
108
78
100
54
88
76
77

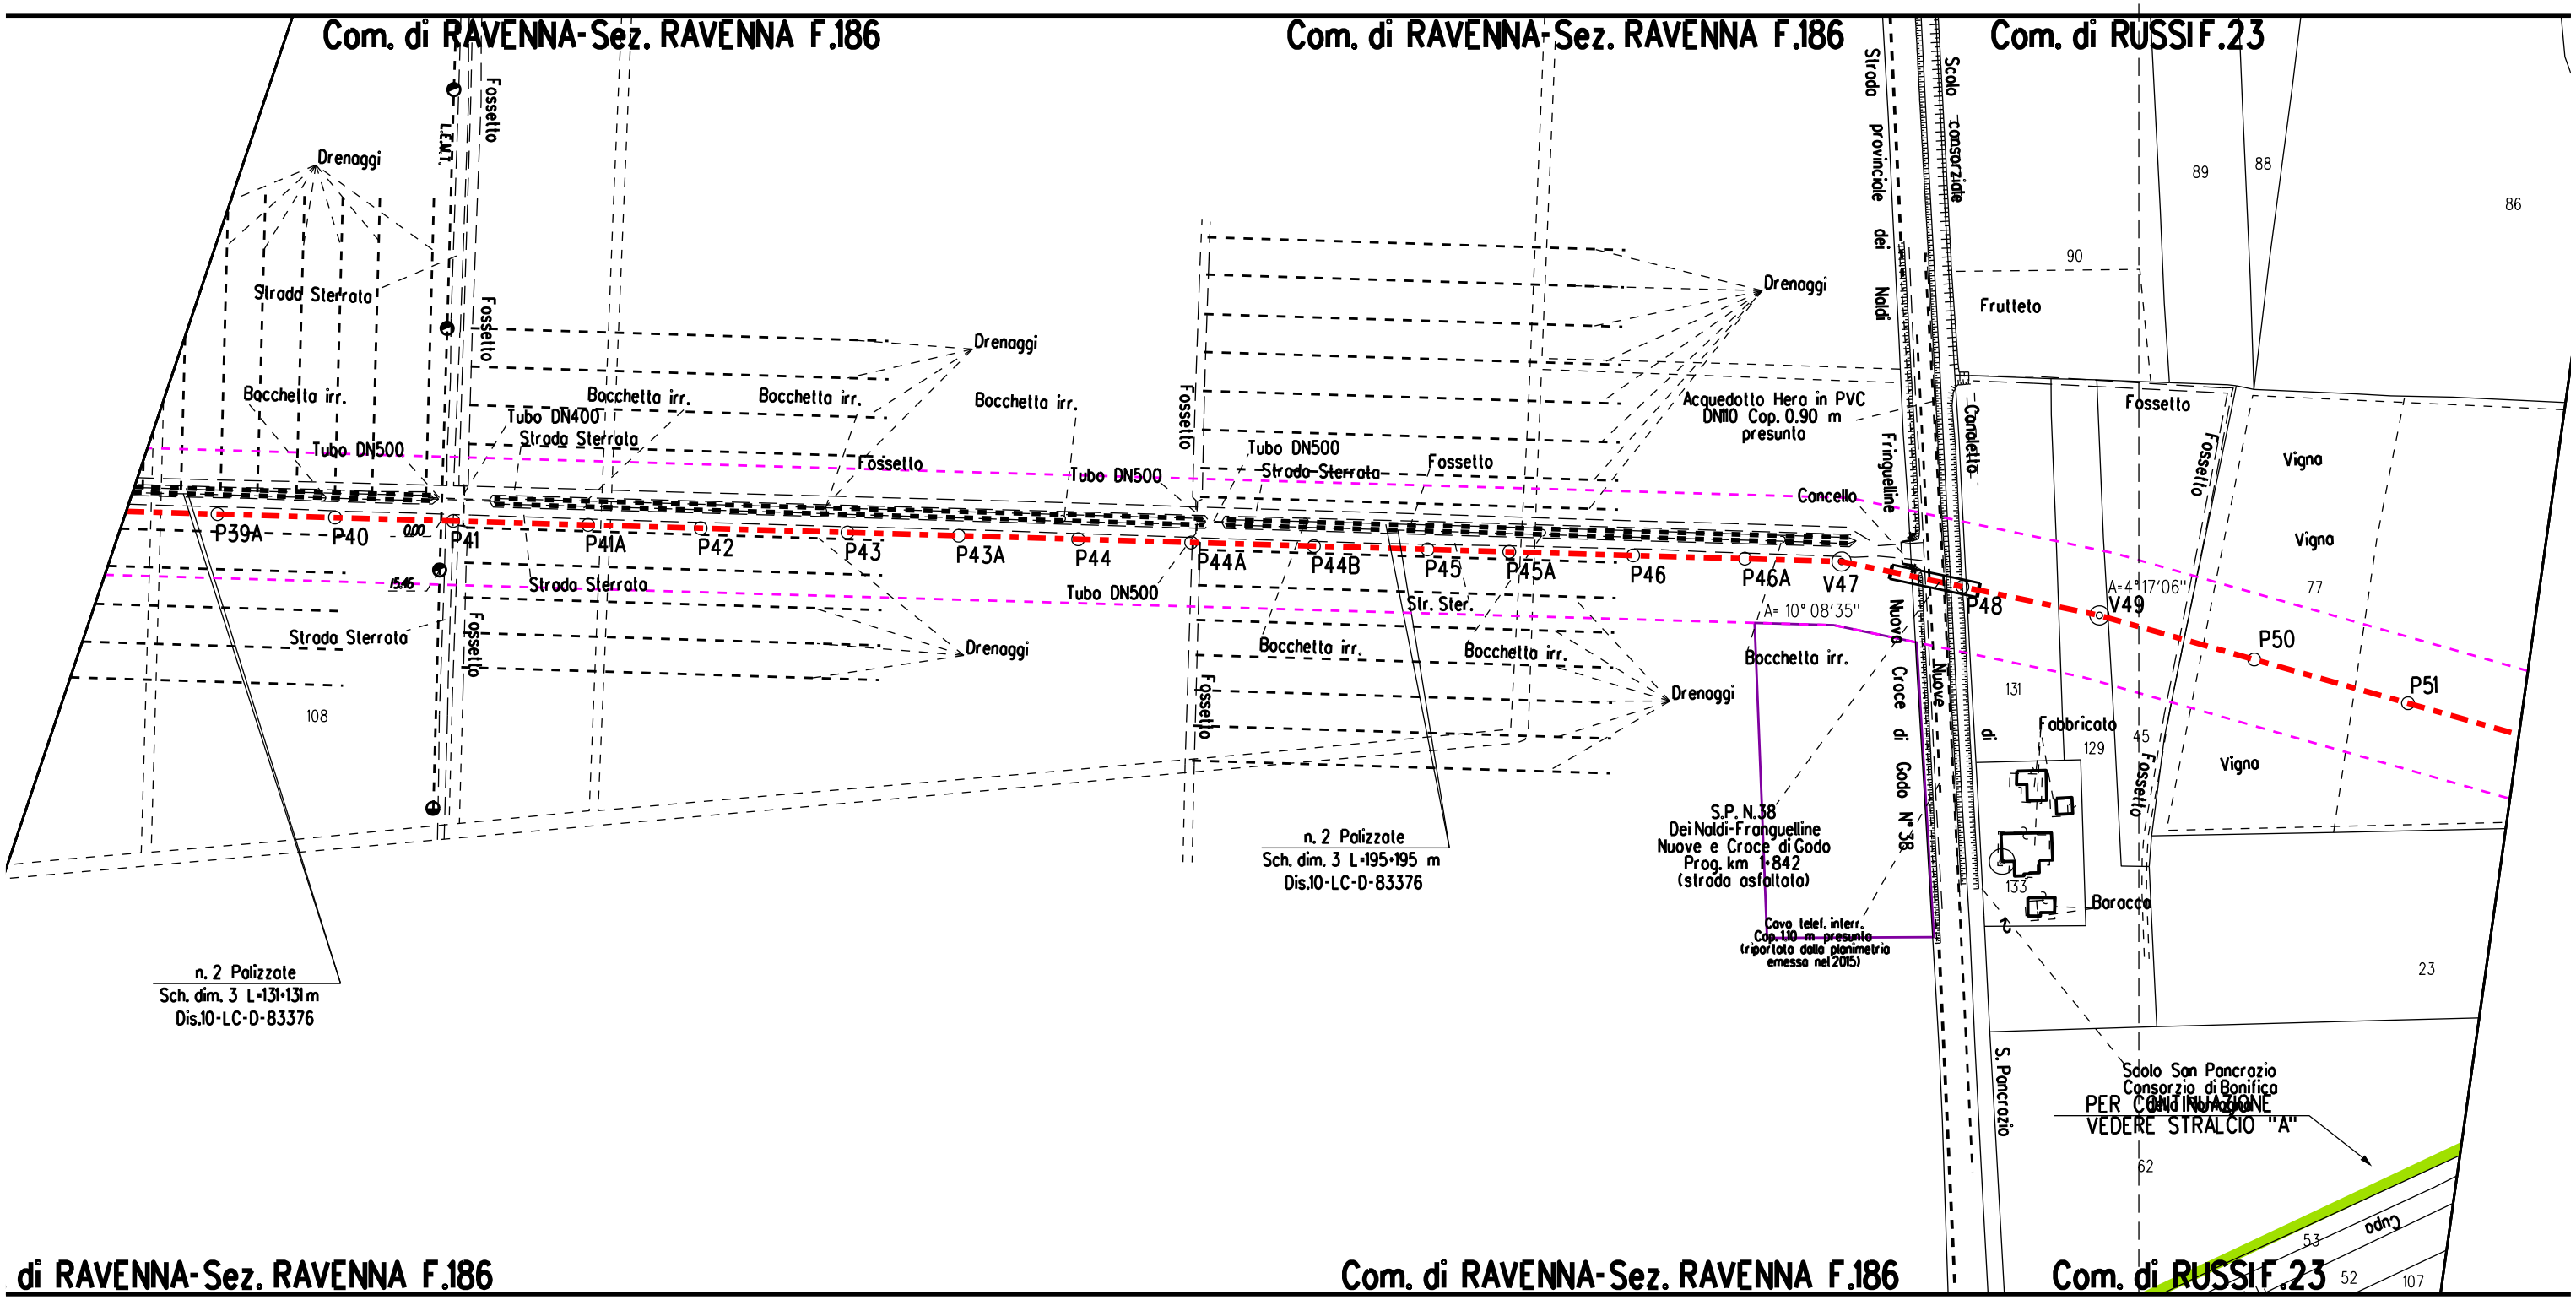
Com. di RAVENNA-Sez. RAVENNA F.186
Com. di RAVENNA-Sez. RAVENNA F.186
Com. di RUSSI F.23
Fossetto
Drenaggi
Strada Sterrata
Bocchetta irr.
Tubo DN400
Tubo DN500
Strada Sterrata
Fossetto
Drenaggi
Bocchetta irr.
Bocchetta irr.
Bocchetta irr.
Tubo DN500
Strada Sterrata
Fossetto
Tubo DN500
Strada Sterrata
Tubo DN500
Strada Sterrata
Fossetto
Drenaggi
Fossetto
Tubo DN500
Strada Sterrata
Fossetto
Tubo DN500
Str. Ster.
Bocchetta irr.
Bocchetta irr.
Drenaggi
Fossetto
Drenaggi
Acquedotto Hera in PVC DN110 Cop. 0.90 m presunta
Cancello
Bocchetta irr.
Nuova Croce di Godo N°38
S.P. N.38 Dei Naldi-Franguelline Nuove e Croce di Godo Prog. km 1+842 (strada asfaltata)
Cavo telef. interr. Cop. 1.10 m presunto (riportato dalla planimetria emessa nel 2015)
n. 2 Palizzate
Sch. dim. 3 L=131=131 m
Dis.10-LC-D-83376
n. 2 Palizzate
Sch. dim. 3 L=195=195 m
Dis.10-LC-D-83376
Strada provinciale dei Naldi
Scolo consorziale
Franguelline
Canaletta
Nuova Croce di Godo
Frutteto
Fossetto
Vigna
Vigna
Vigna
Fabbricato
Baracca
Fossetto
Fossetto
Fossetto
S. Pancrazio
Scolo San Pancrazio Consorzio di Bonifica
PER CONTINUAZIONE VEDERE STRALCIO "A"
Cupo
P39A
P40
P41
P41A
P42
P43
P43A
P44
P44A
P44B
P45
P45A
P46
P46A
V47
P48
V49
P50
P51
A=4°17'06"
A= 10° 08'35"
86
89
88
90
77
131
129
45
133
23
62
53
52
107
108

S

Com. di RUSSI F.47

Com. di RAVENNA-Sez. RAVENNA F.116

Com. di RAVENNA-Sez. RAVENNA F.116

SSI F.48

Com. di RAVENNA-Sez. RAVENNA F.116

Com. di RAVENNA-Sez. RAVENNA F.116

Frutteto
Impianto di sollevamento
Canc.
Fabbr.
188
L.E.B.T.
Tombino
Chiuso
Palo trasf.
Casotto
L.E.M.T.
82
94
122
Strada campestre
Palo trasf.
121
Palo da spostare
145
P141
Linea telef. interr.
Contatore
P142
P143
P144
P145
P146
P147
Fossetto
Ponticello
Tubo
Gasdotto Hera in acciaio DN100 Cop. 0.80 m presunta
Scolo consor.
Linea telefonica
Vigna
Acquedotto Hera in ghisa DN150 Cop. 0.90 m presunta
84
83
Strada Sterrata
Tratti
2
Box
86
87
Pozzetto
88
89
6
155
163
90
Strada comunale Polazzo
(den. catast.)
168
172
80
Vigneto
Fossello
Posserella
V148
P149
P150
P151
P152
A= 39° 36' 48"
122
84
86
85
Strada compestre
Fossello
Vigna
Frutteto
Vigneto
Fossello

S

di RAVENNA-Sez. RAVENNA F.116

Com. di RAVENNA-Sez. RAVENNA F.114

Com. di RAVENNA-Sez. RAVENNA F

Com. di RAVENNA-Sez. RAVENNA F.92

Com. di RAVENNA-Sez. RAVENNA F.92

Com

Impianto fotovoltaico

Str. Com.)

Vigneto

Frutteto

Vigna

Fossello

Strada compestre

Strada Sterrata

Scolo delle Acque Consorzio di Bonifica della Romagna

Scolo Lugo

Canale Acque Alte

Container

Baracca

Fabbricato

Tettoia

Palo da spostare

Acquedotto Hera in PVC DN110 Cop. 0.90 m presunta

Gasdotto Hera in acciaio DN100 Cop. 0.80 m presunta

Linea telef.

n. 2 Palizzate
Sch. dim. 3 L=35×35 m
Dis.10-LC-0-83376

A= 9° 58'19"

P150 P151 P152 P153 P154 P155 P156 P157 P158 P159 P160 P161 V162 P163 P164 P165 P166 P167 P168

123 168 172 80 125 121 81 80 82 76 74 73 72 71 131 77 78 13 127 126 124 32 33 122 101 100 132 96 142 140 31 70 72 71 73 102 103 107 79 99 106 115

Comune di Ravenna - Area Pianificazione Territoriale - Ricognizione Vincoli Espropriativi e Dichiarazioni di Pubblica Utilità con valenza di POC
RPU038 Ottimizzazioni Metanodotto Sestino-Minerbio DN 1200 (48"), DP 75 bar (DM del 26/06/2024 del Ministero dell'Ambiente e della Sicurezza Energetica)

AVENNA F.91

Com. di RAVENNA-Sez. RAVENNA F.91


Com. di RAVENNA-Sez. RAVENNA F.91


Com. di RAVENNA-Sez. RAVENNA F.91

Com. di RAVENNA-Sez. RAVENNA F.91


P168 P169 P170 P171 P172 P173 P174 P175 P176 P177 P178 P179 P180 P181 P182 P183 P184 P18

Fossello
Frutteto
Vigneto
Vigneto-mais
Vigneto-seminativo
Filari Vigna
Filare Frutteto
Strada Sterrata
Strada compestre
Fossetto
Serbatoio
Prefabbr. container
Contorno Filari Vigna dism.
Pozzetto Valvola Irrigazione
Baracca
Fabbricato
Pozzo
Tettoia
Container
Ebroso
L.E.M.T.
n. 2 Palizzate
Sch. dim. 3 L=40÷42 m
Dis.10-LC-D-83376
n. 2 Palizzate
Sch. dim. 3 L=12÷22 m
Dis.10-LC-D-83376
Met. All. Zucch. Eridiana
DN 200 (8") (in esercizio)

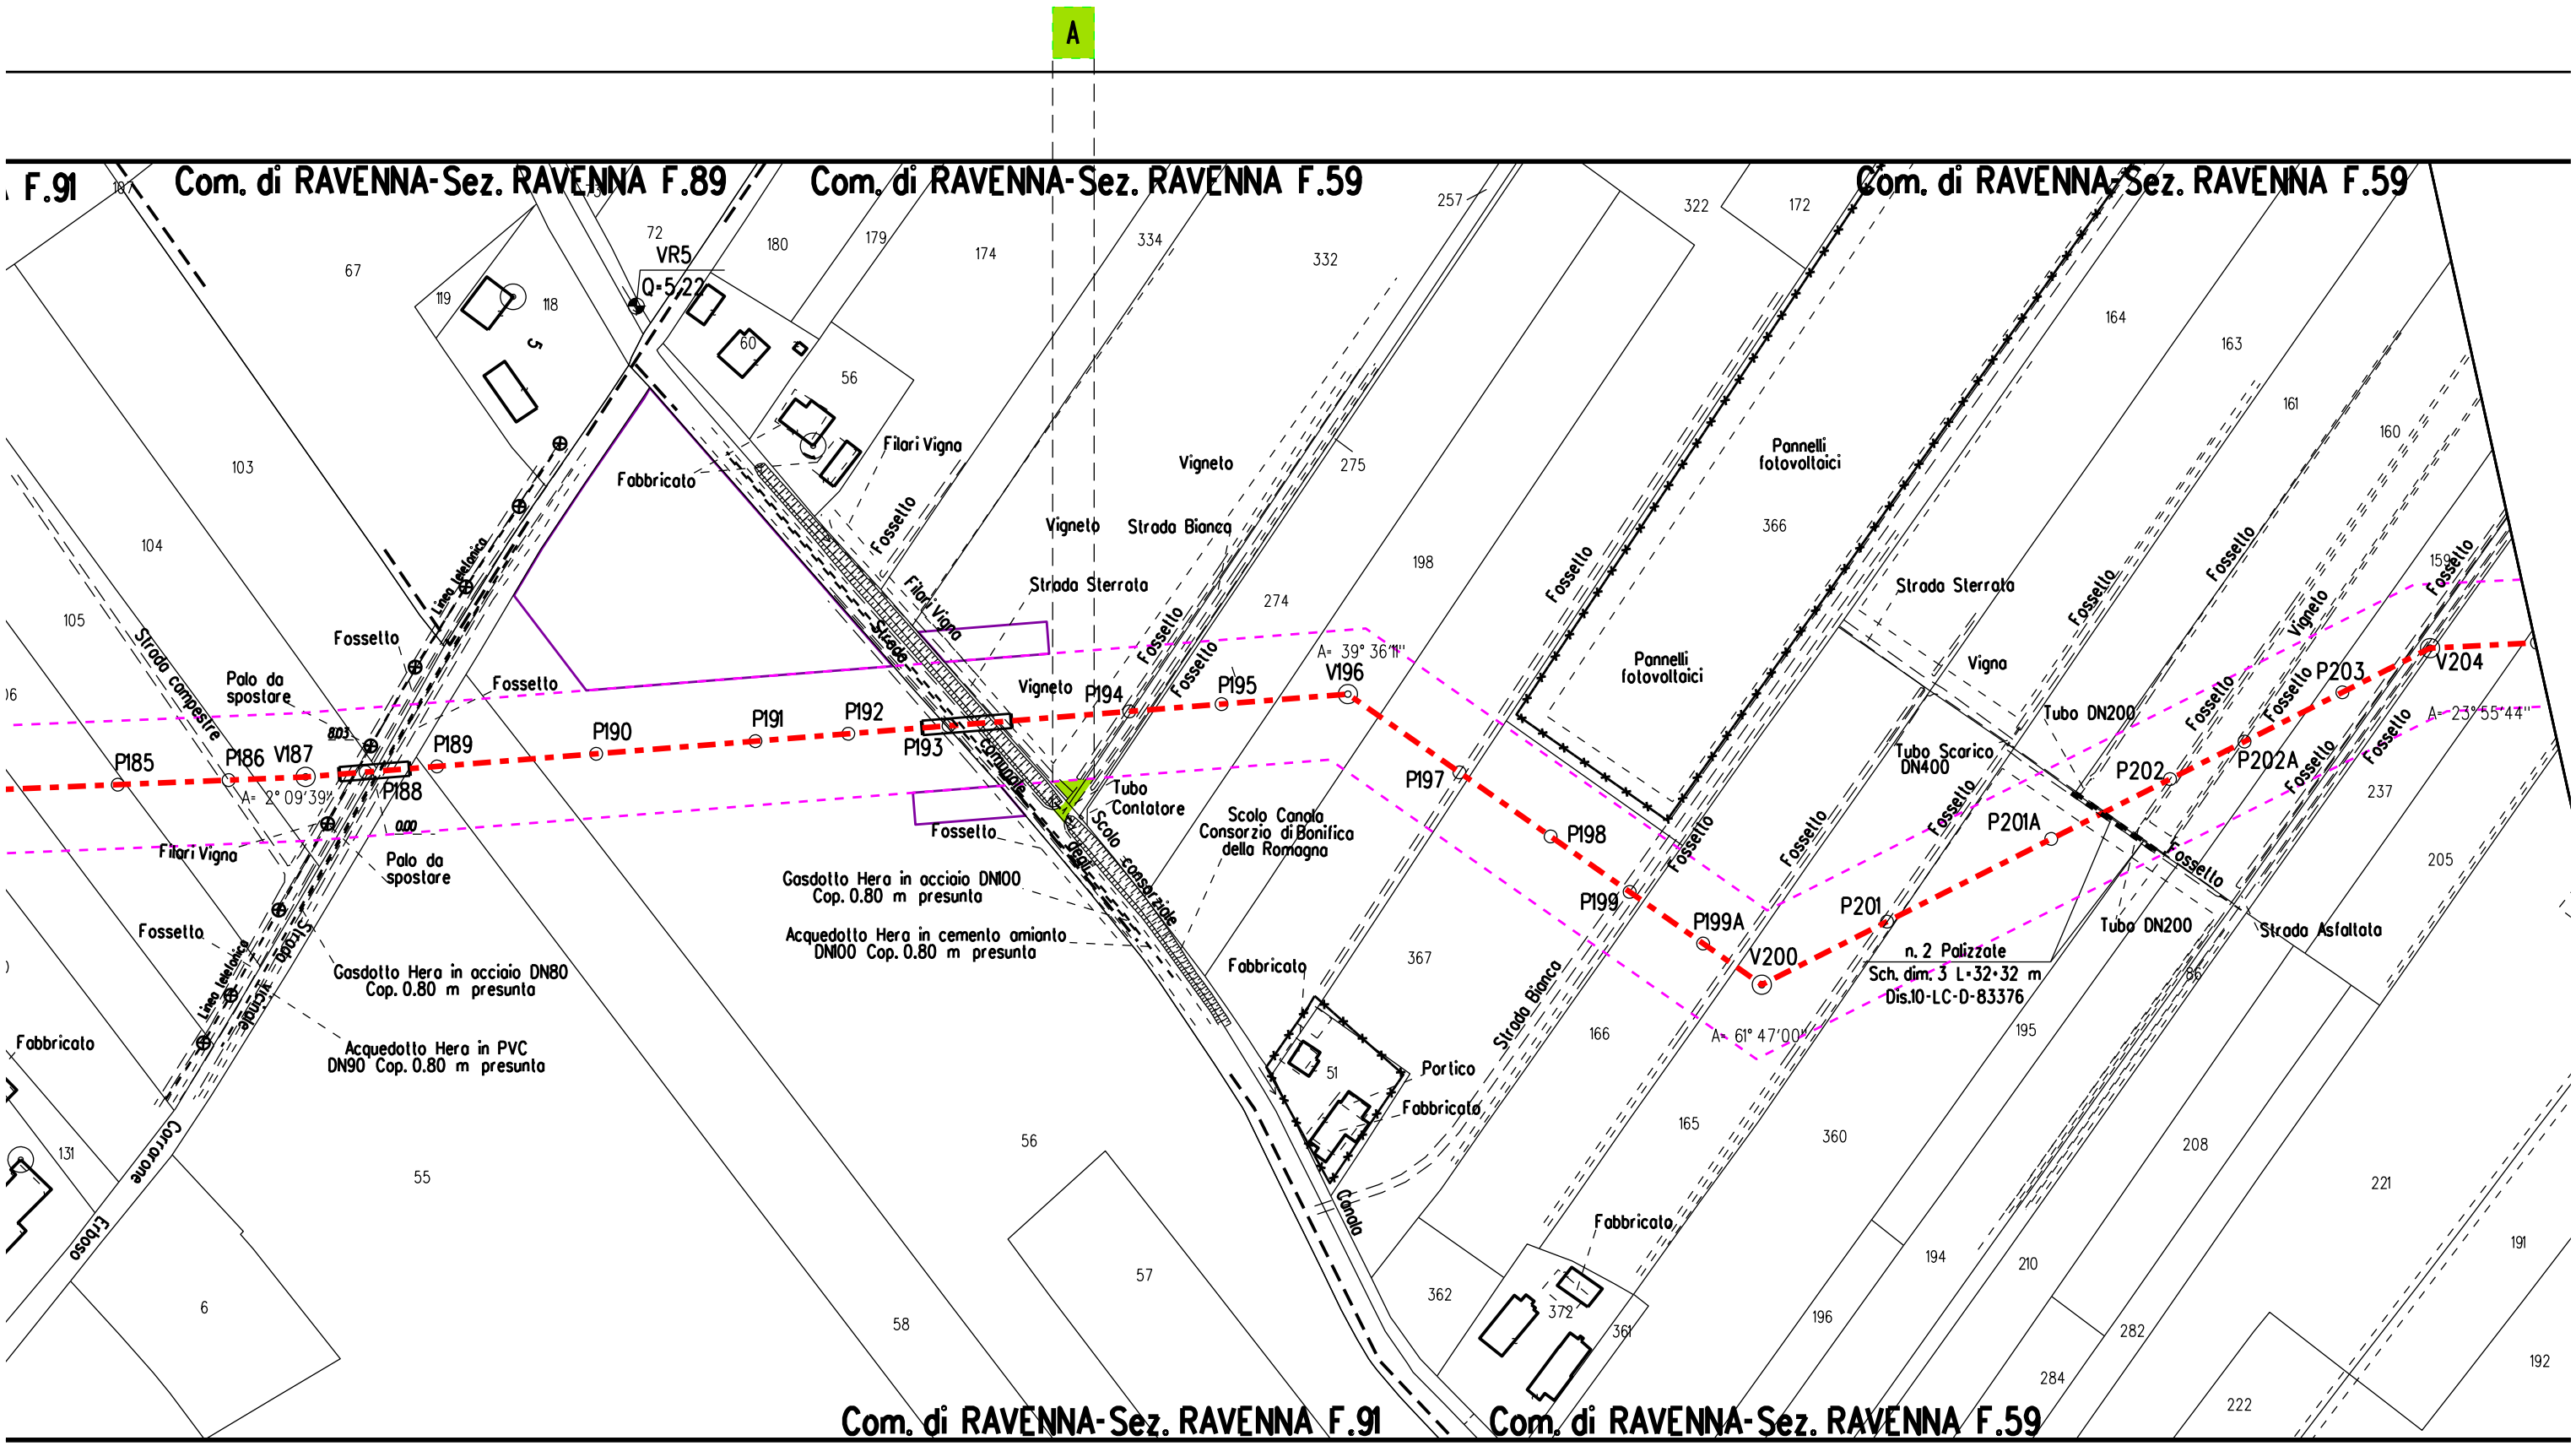

A
F.91
Com. di RAVENNA-Sez. RAVENNA F.89
Com. di RAVENNA-Sez. RAVENNA F.59
Com. di RAVENNA-Sez. RAVENNA F.59
Com. di RAVENNA-Sez. RAVENNA F.91
Com. di RAVENNA-Sez. RAVENNA F.59
VR5
Q-5/22
Fabbricato
Filari Vigna
Vigneto
Strada Bianca
Strada Sterrata
Fossetto
Fosso
Scolo
Consorziale
Tubo Contatore
Scolo Canale Consorzio di Bonifica della Romagna
Gasdotto Hera in acciaio DN100 Cop. 0.80 m presunta
Acquedotto Hera in cemento amianto DN100 Cop. 0.80 m presunta
Gasdotto Hera in acciaio DN80 Cop. 0.80 m presunta
Acquedotto Hera in PVC DN90 Cop. 0.80 m presunta
Linea elettrica aerea
Strada comunale
Palo da spostare
Pannelli fotovoltaici
Vigna
Tubo DN200
Tubo Scarico DN400
Portico
Canale
Corrocone
Erboso
n. 2 Palizzole
Sch. dim. 3 L=32÷32 m
Dis.10-LC-D-83376
Strada Asfaltata
A= 2° 09'39"
A= 39° 36'11"
A= 23° 55'44"
A= 61° 47'00"
P185
P186
V187
P188
P189
P190
P191
P192
P193
P194
P195
V196
P197
P198
P199
P199A
V200
P201
P201A
P202
P202A
P203
V204

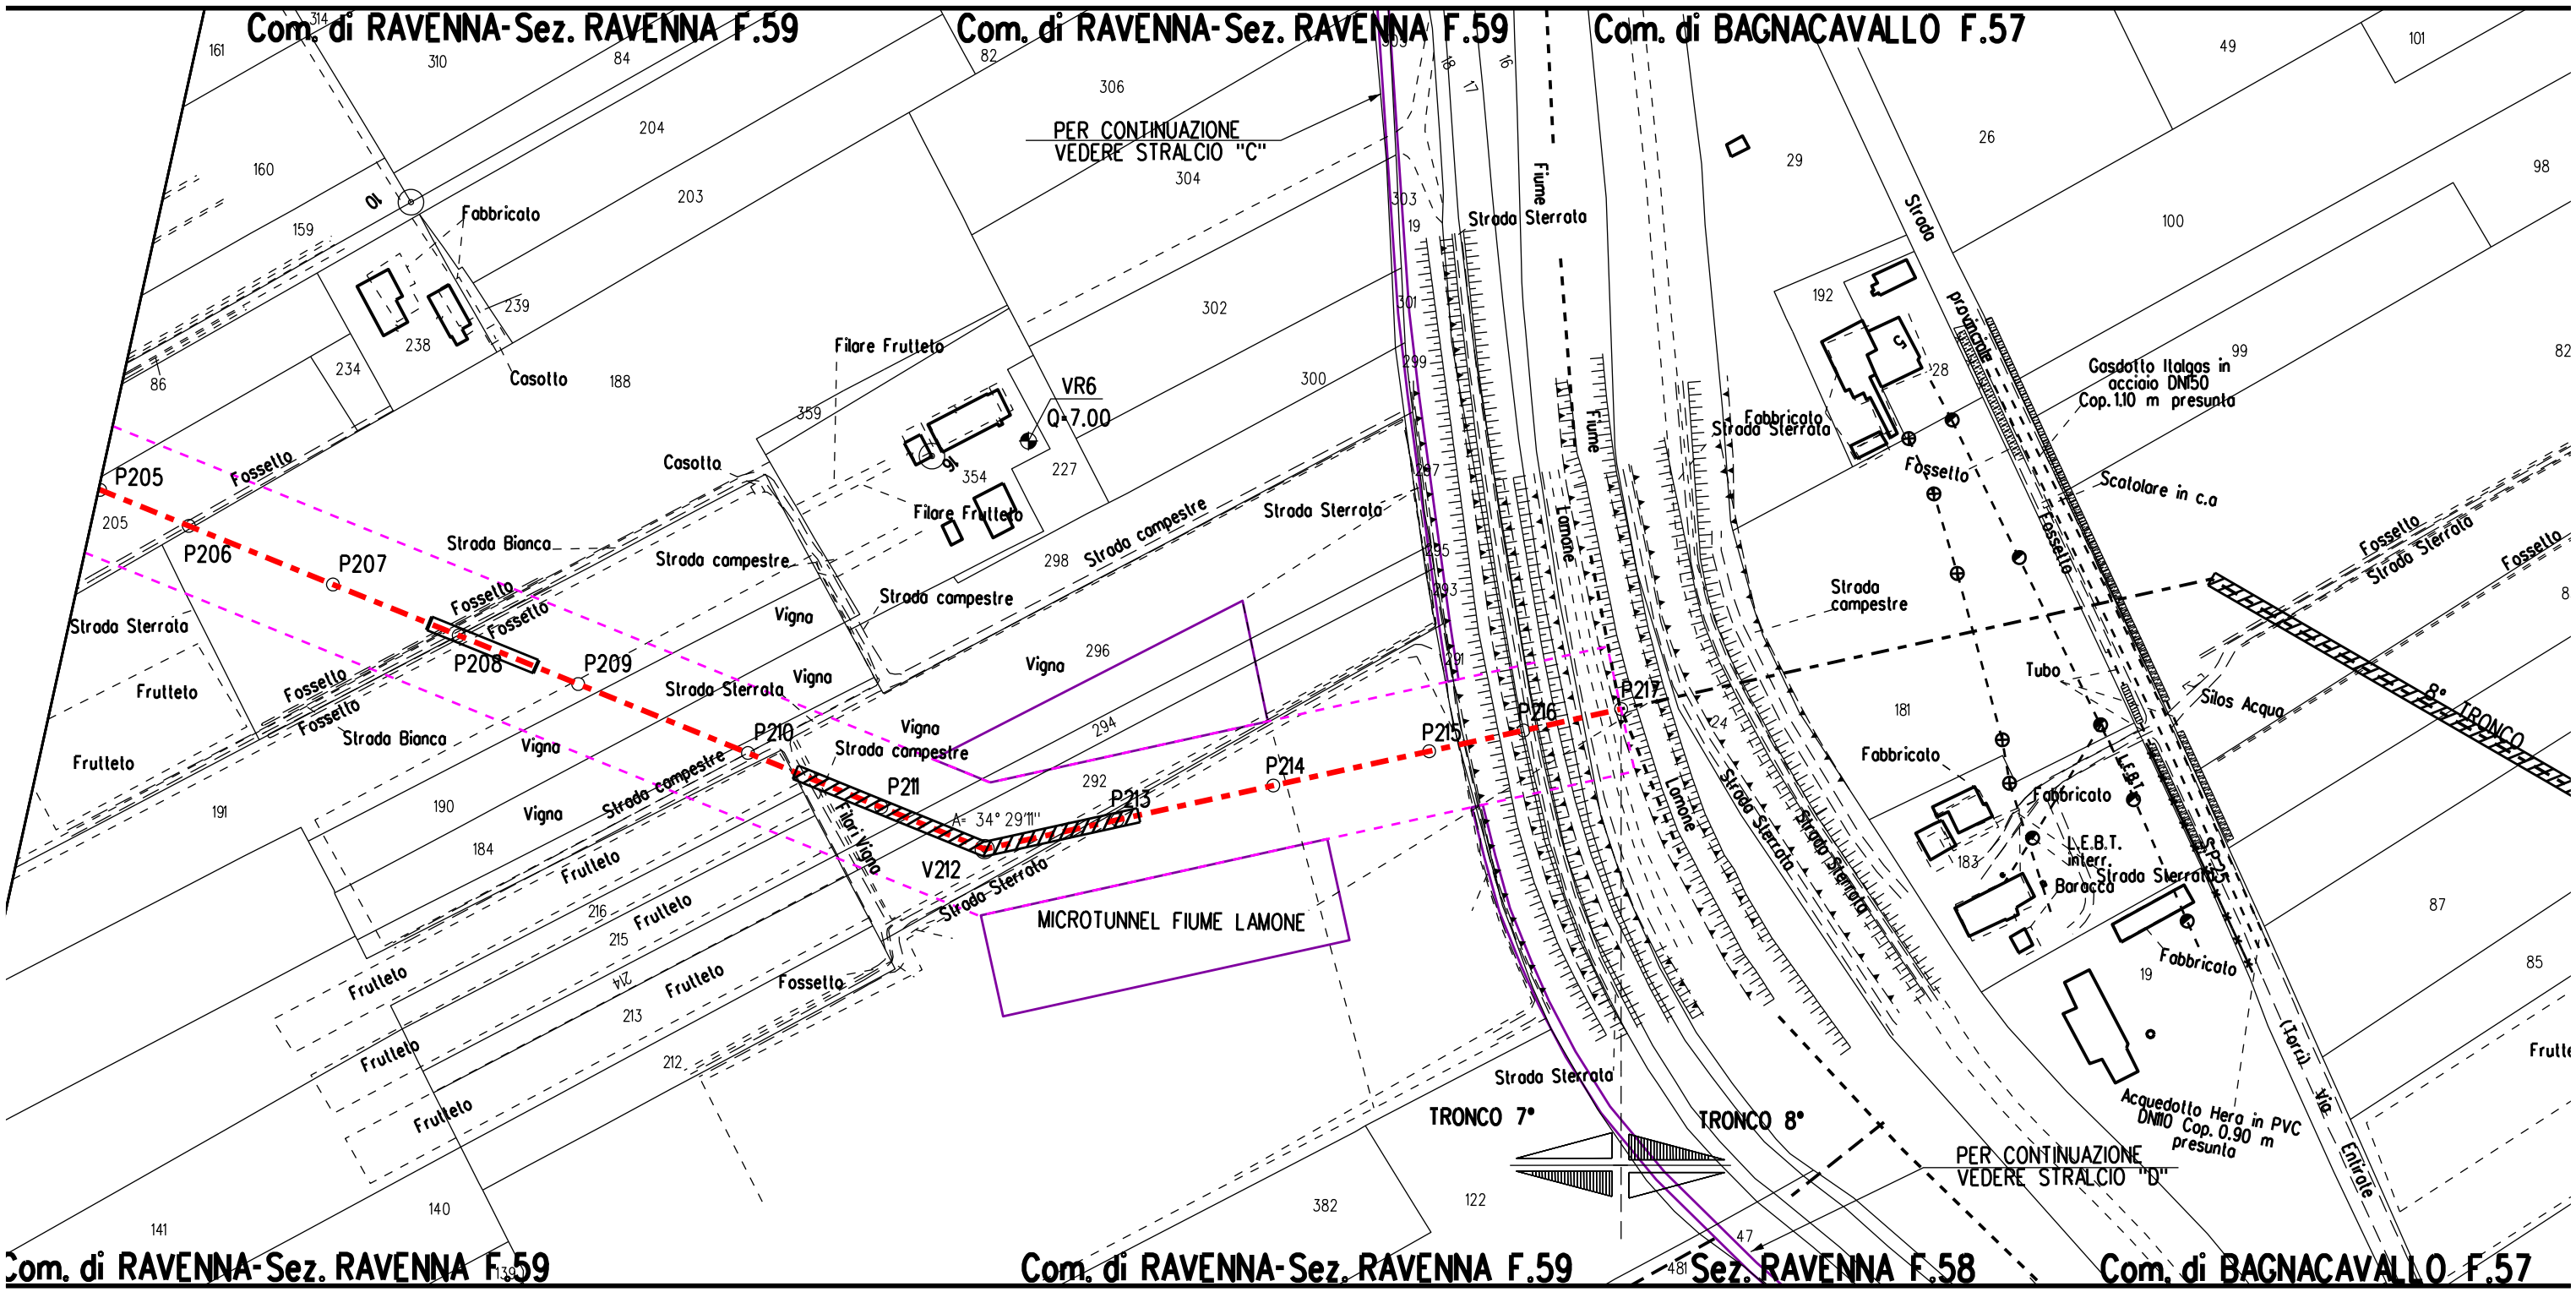

Com. di RAVENNA-Sez. RAVENNA F.59
Com. di RAVENNA-Sez. RAVENNA F.59
Com. di BAGNACAVALLO F.57
Com. di RAVENNA-Sez. RAVENNA F.59
Com. di RAVENNA-Sez. RAVENNA F.59
Sez. RAVENNA F.58
Com. di BAGNACAVALLO F.57
PER CONTINUAZIONE VEDERE STRALCIO "C"
PER CONTINUAZIONE VEDERE STRALCIO "D"
MICROTUNNEL FIUME LAMONE
P205
P206
P207
P208
P209
P210
P211
P212
P213
P214
P215
P216
P217
V212
VR6
Q=7.00
A= 34° 29'11"
TRONCO 7°
TRONCO 8°
Fabbricato
Casotto
Filare Frutteto
Strada Sterrata
Strada Bianca
Strada campestre
Fossetto
Vigna
Frutteto
Fiume Lamone
Strada Sterrata Storta
Gasdotto Italgas in acciaio DN150 Cop. 1.10 m presunta
Scatolare in c.a
Silos Acqua
Tubo
Baracca
E.B.T. interr.
Acquedotto Hera in PVC DN110 Cop. 0.90 m presunta
Strada provinciale
Strada vicinale Enfrigale

STRALCIO "C"

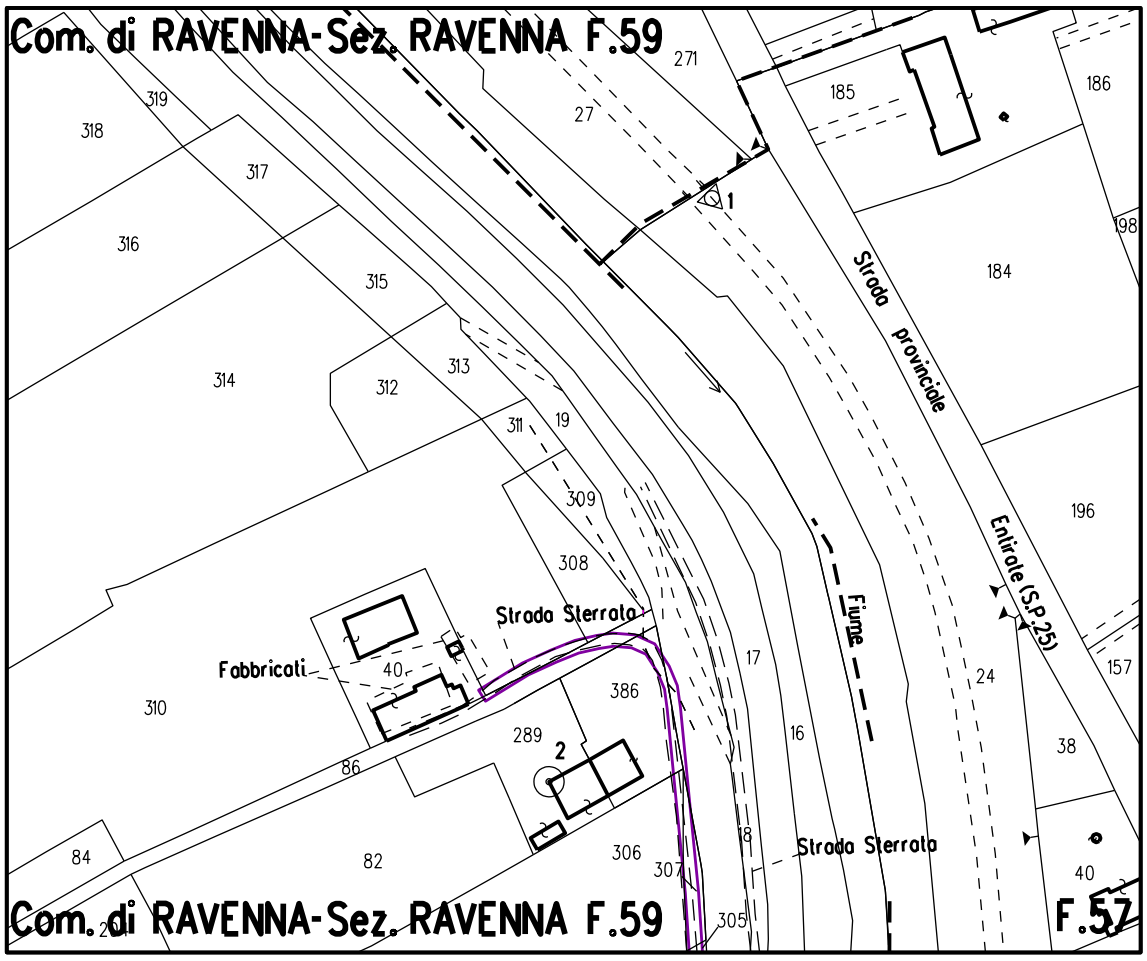

STRALCIO "D"

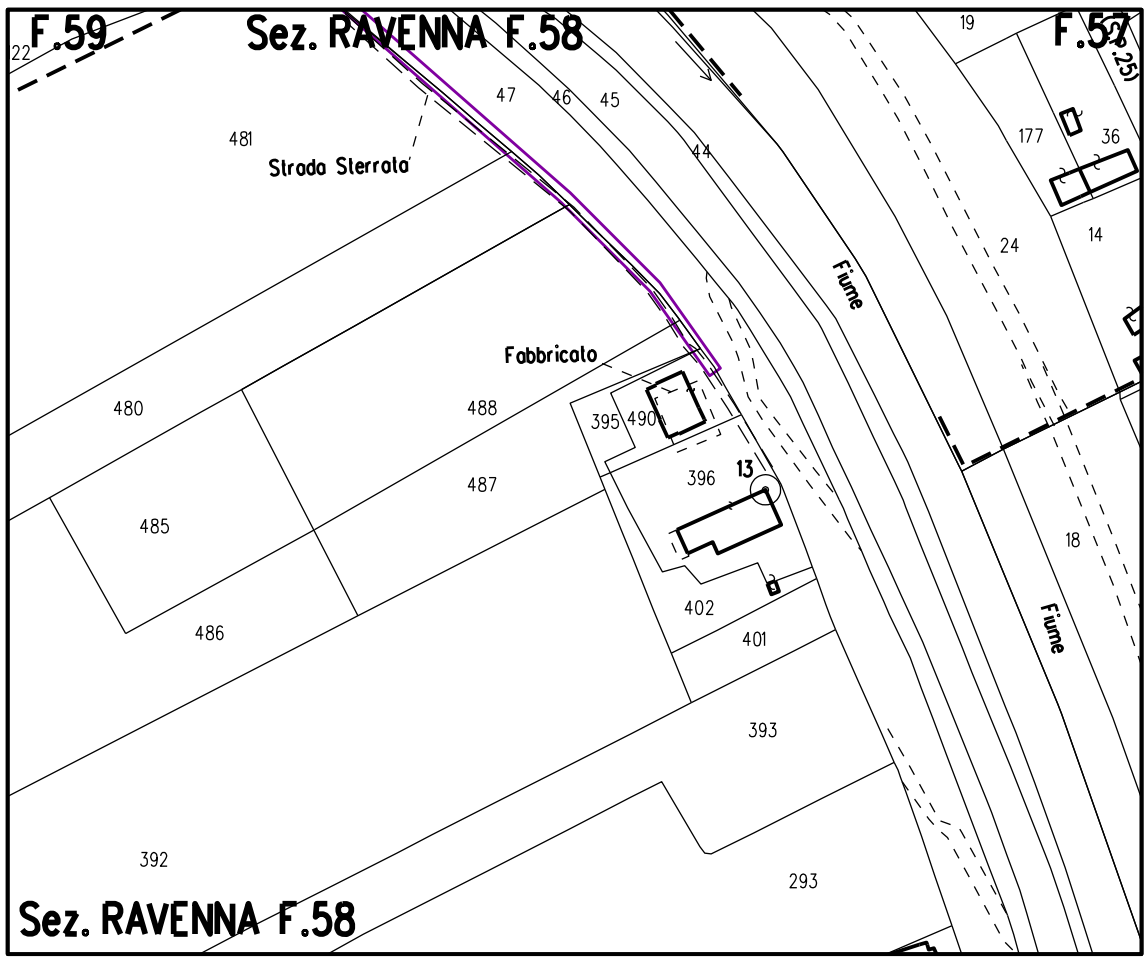

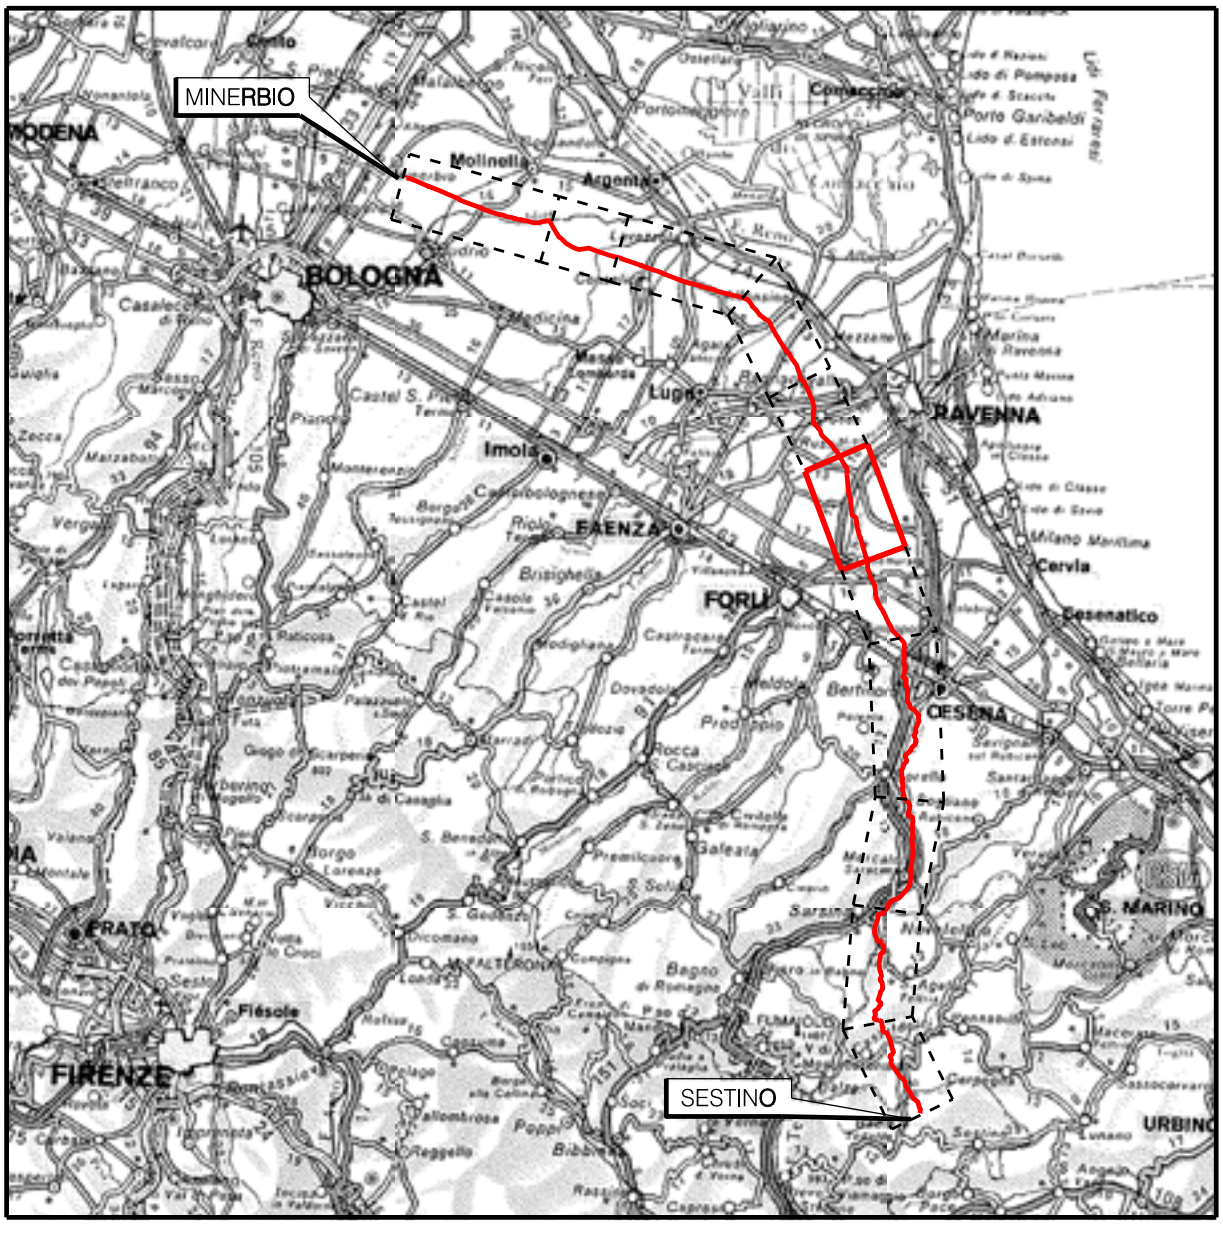

COROGRAFIA Scala 1:800.000

snam	PROGETTISTA TEN TECHNIP ENERGIES techfem Rif.TEN: 2295-306-DW-3542-10	COMMESSA NQ/R22358	CODICE TECNICO 21350
METANODOTTO: SESTINO - MINERBIO 6° TRONCO FORLI' - RAVENNA DN 1200 mm (48"), DP75 bar		DIS. N. 10-LB-38E-81604	
		REVISIONE 0	
PLANIMETRIE CON VPE E AREA DI OCCUPAZIONE LAVORI CON OTTIMIZZAZIONI DI TRACCIATO E MODIFICHE AOL		FG. 1 DI 1	
		SCALA 1:2000	

LEGENDA

Mn — Manufatti in progetto (gabbionate, scogliere, muri, etc.)

Fascia di vincolo preordinato all' esproprio (v.p.e.) coincidente con la fascia di servitu' autorizzata

Fascia di vincolo preordinato all' esproprio (v.p.e.) coincidente con la fascia di servitu' relativa all'ottimizzazione

Strade accesso impianti

IMP — Area impianto con vincolo preordinato all'esproprio (ESPROPRIO)

IMP — Area impianto con vincolo preordinato all'esproprio (DIRITTO DI SUPERFICIE)

Allargamenti, piazzole e strade di accesso provvisorie precedentemente autorizzate

A — Ottimizzazioni - Adeguamento allargamenti in corrispondenza di fiumi/infrastrutture esistenti

S — Ottimizzazioni - Nuovi strade di accesso provvisorie alle aree di passaggio

P — Ottimizzazioni - Nuovi piazzole provvisorie per i materiali

Metanodotto in progetto

Metanodotto esistente

V1 — Vertice

P2 — Picchetto

Nota: Fogli Catastali aggiornati a Ottobre 2022

MANUFATTI	
AREE SOGGETTE A V.P.E.	
IMPIANTI / STRADE DI ACCESSO	
STRADE / PISTE	
PIAZZOLE	
ALLARGAMENTI	
INDIVIDUAZIONI OTTIMIZZAZIONI	
CONFINI AMMINISTRATIVI	

DATI CARATTERISTICI

DATI DI COSTRUZIONE

PRESSIONE MASSIMA DI PROGETTO (DP) **75.0** bar
GRADO DI UTILIZZAZIONE DICHIARATO f = **0.72**
GRADO DI UTILIZZAZIONE ADOTTATO
- linea a spessore normale f = **0.67**
- linea a spessore maggiorato f = **0.57**

REALIZZATO IN CONFORMITA' AL **D.M. 17/04/08**


DATI DI ESERCIZIO (C.P.I.)

PRESSIONE MASSIMA DI ESERCIZIO (MOP) **75.0** bar
GRADO DI UTILIZZAZIONE f = **0.72**
IMPIANTO IN CONFORMITA' AL **D.M. 17/04/08**

RIVESTIMENTO GIUNTI DI SALDATURA

FASCE TERMORESTRINGENTI CON PEZZE DI CHIUSURA E PRIMER PER GIUNTI DI SALDATURA, CLASSE DI SOLLECITAZIONE C - 50 SECONDO TAB. GASD A.07.10.02
SU T.O.C.: FASCE TERMORESTRINGENTI CON PEZZE DI CHIUSURA E PRIMER PER GIUNTI DI SALDATURA, CLASSE DI SOLLECITAZIONE C - 50 PER T.O.C. SECONDO TAB. GASD A.07.10.02

PLANIMETRIA 1:2000

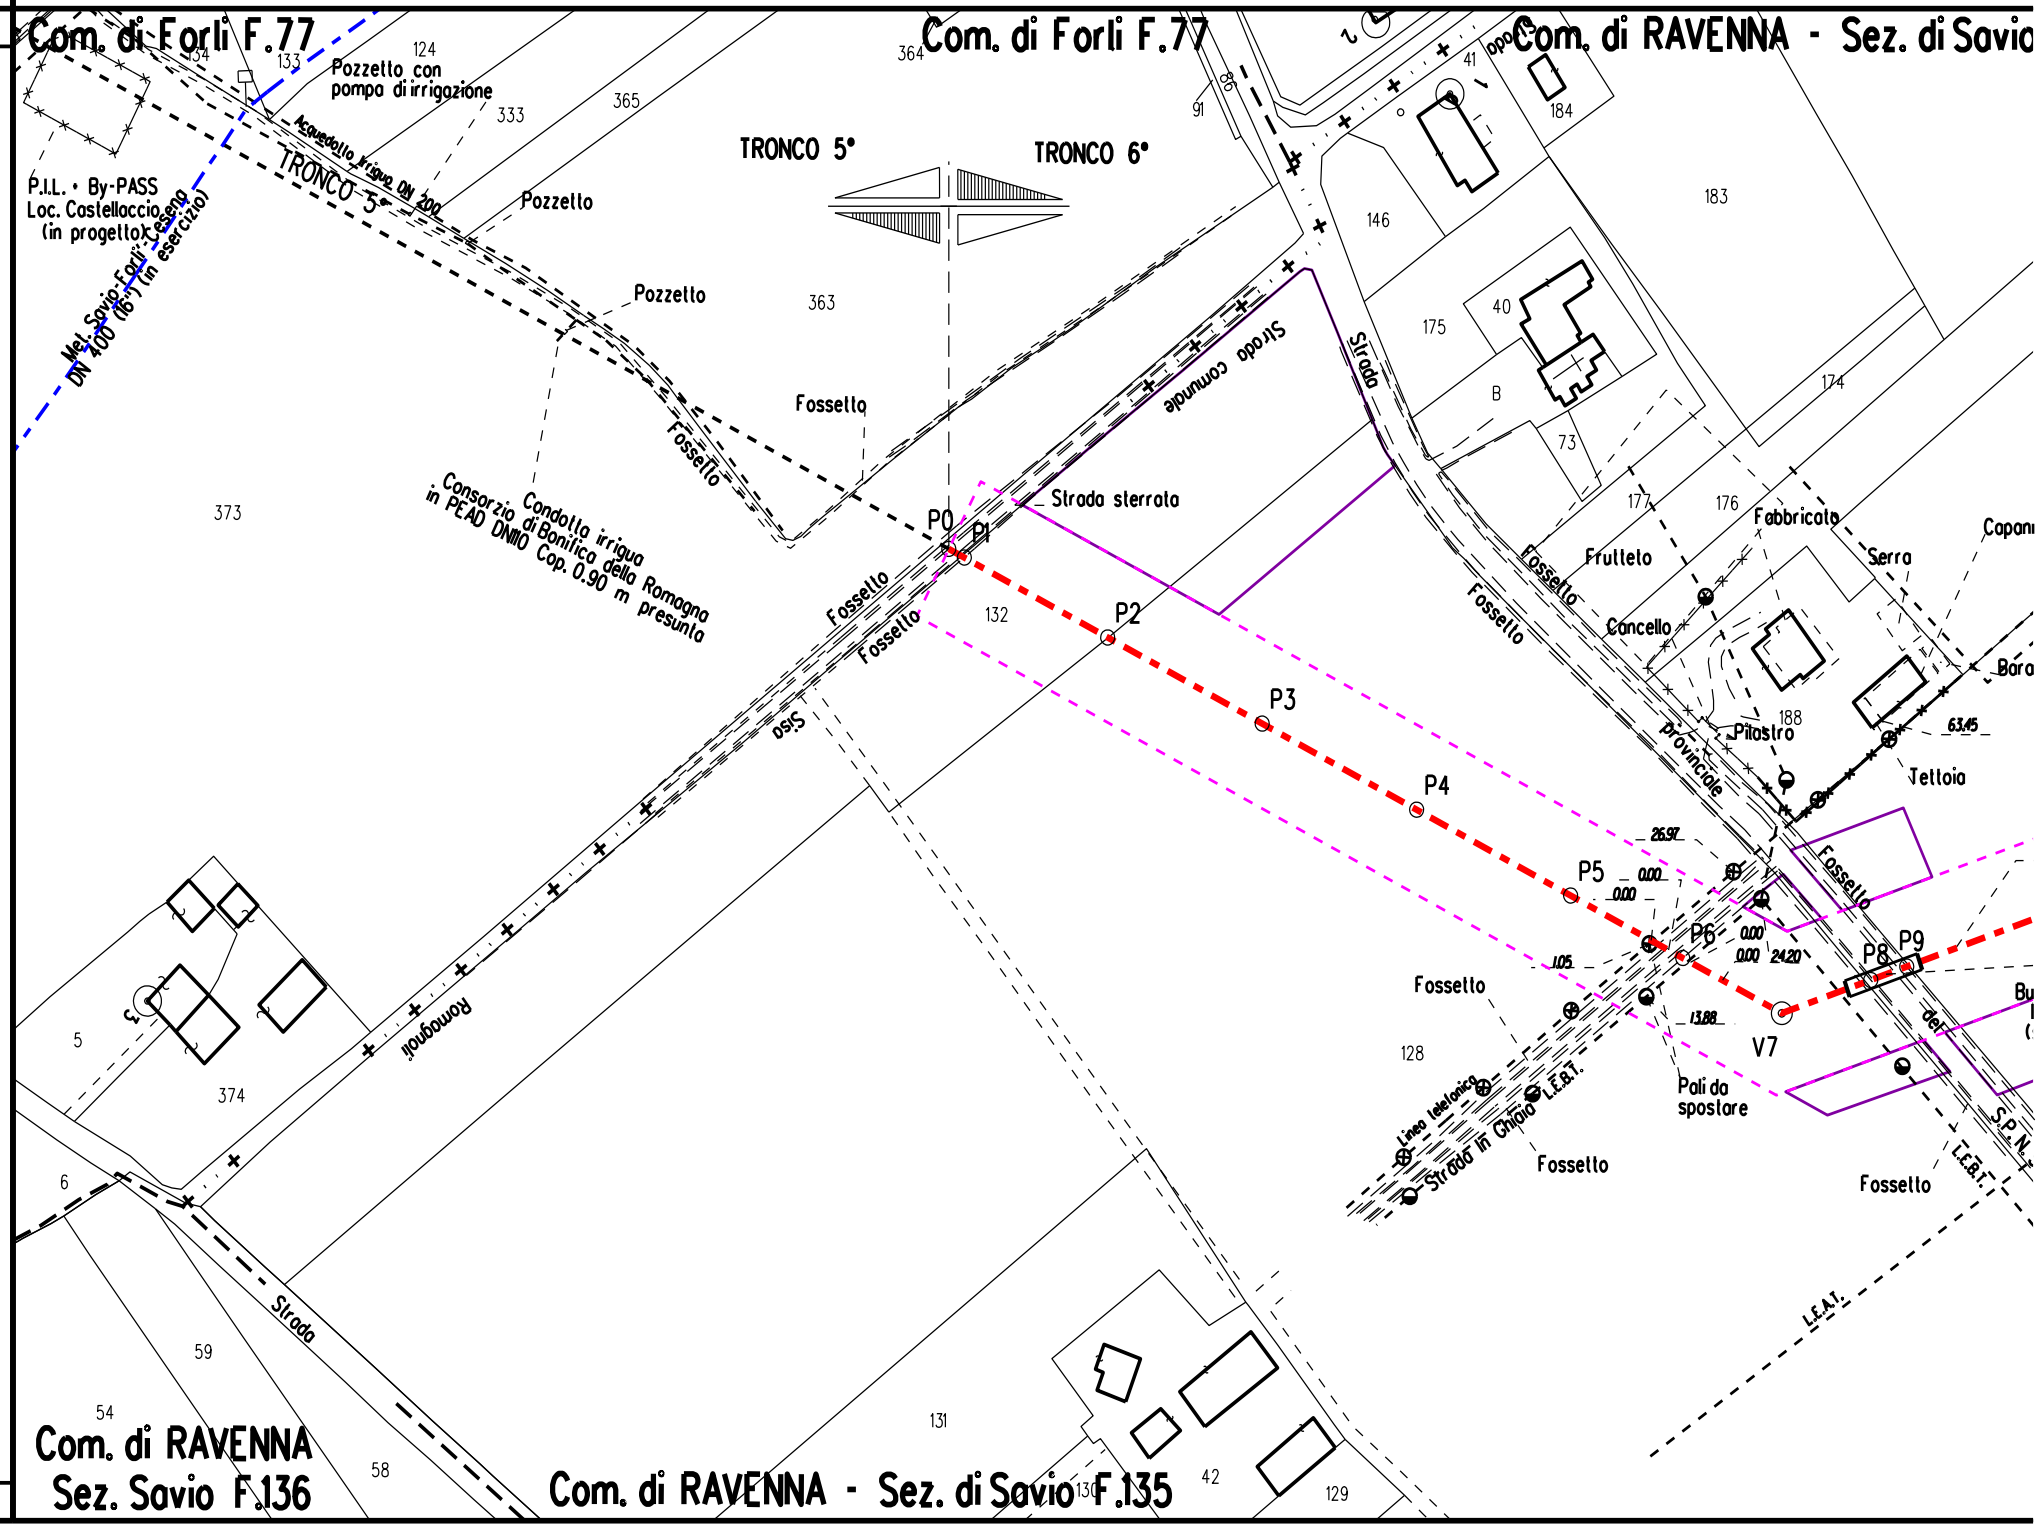

CONFINI AMMINISTRATIVI

Comune di Ravenna - Area Pianificazione Territoriale - Ricognizione Vincoli Espropriativi e Dichiarazioni di Pubblica Utilità con valenza di POC
RPU038 Ottimizzazioni Metanodotto Sestino-Minerbio DN 1200 (48"), DP 75 bar (DM del 26/06/2024 del Ministero dell'Ambiente e della Sicurezza Energetica)

Com. di Forlì F.77

Com. di RAVENNA - Sez. di Savio F.135

Com. di RAVENNA - Sez. di Savio F.135

TRONCO 5°

TRONCO 6°

MICROTUNNEL CANALE EMILIANO ROMAGNOLO

VR1 Q=15.93

P0 P1 P2 P3 P4 P5 P6 P7 P8 P9 P10 P11 P12 P13 P14 P15 P16 P17 P18 P19 V20 P21 V7

A = 53° 06'16"

A = 25°35'40"

Strada sterrata


Strada comunale

Strada

Fossetto

Fossetto

Fossetto

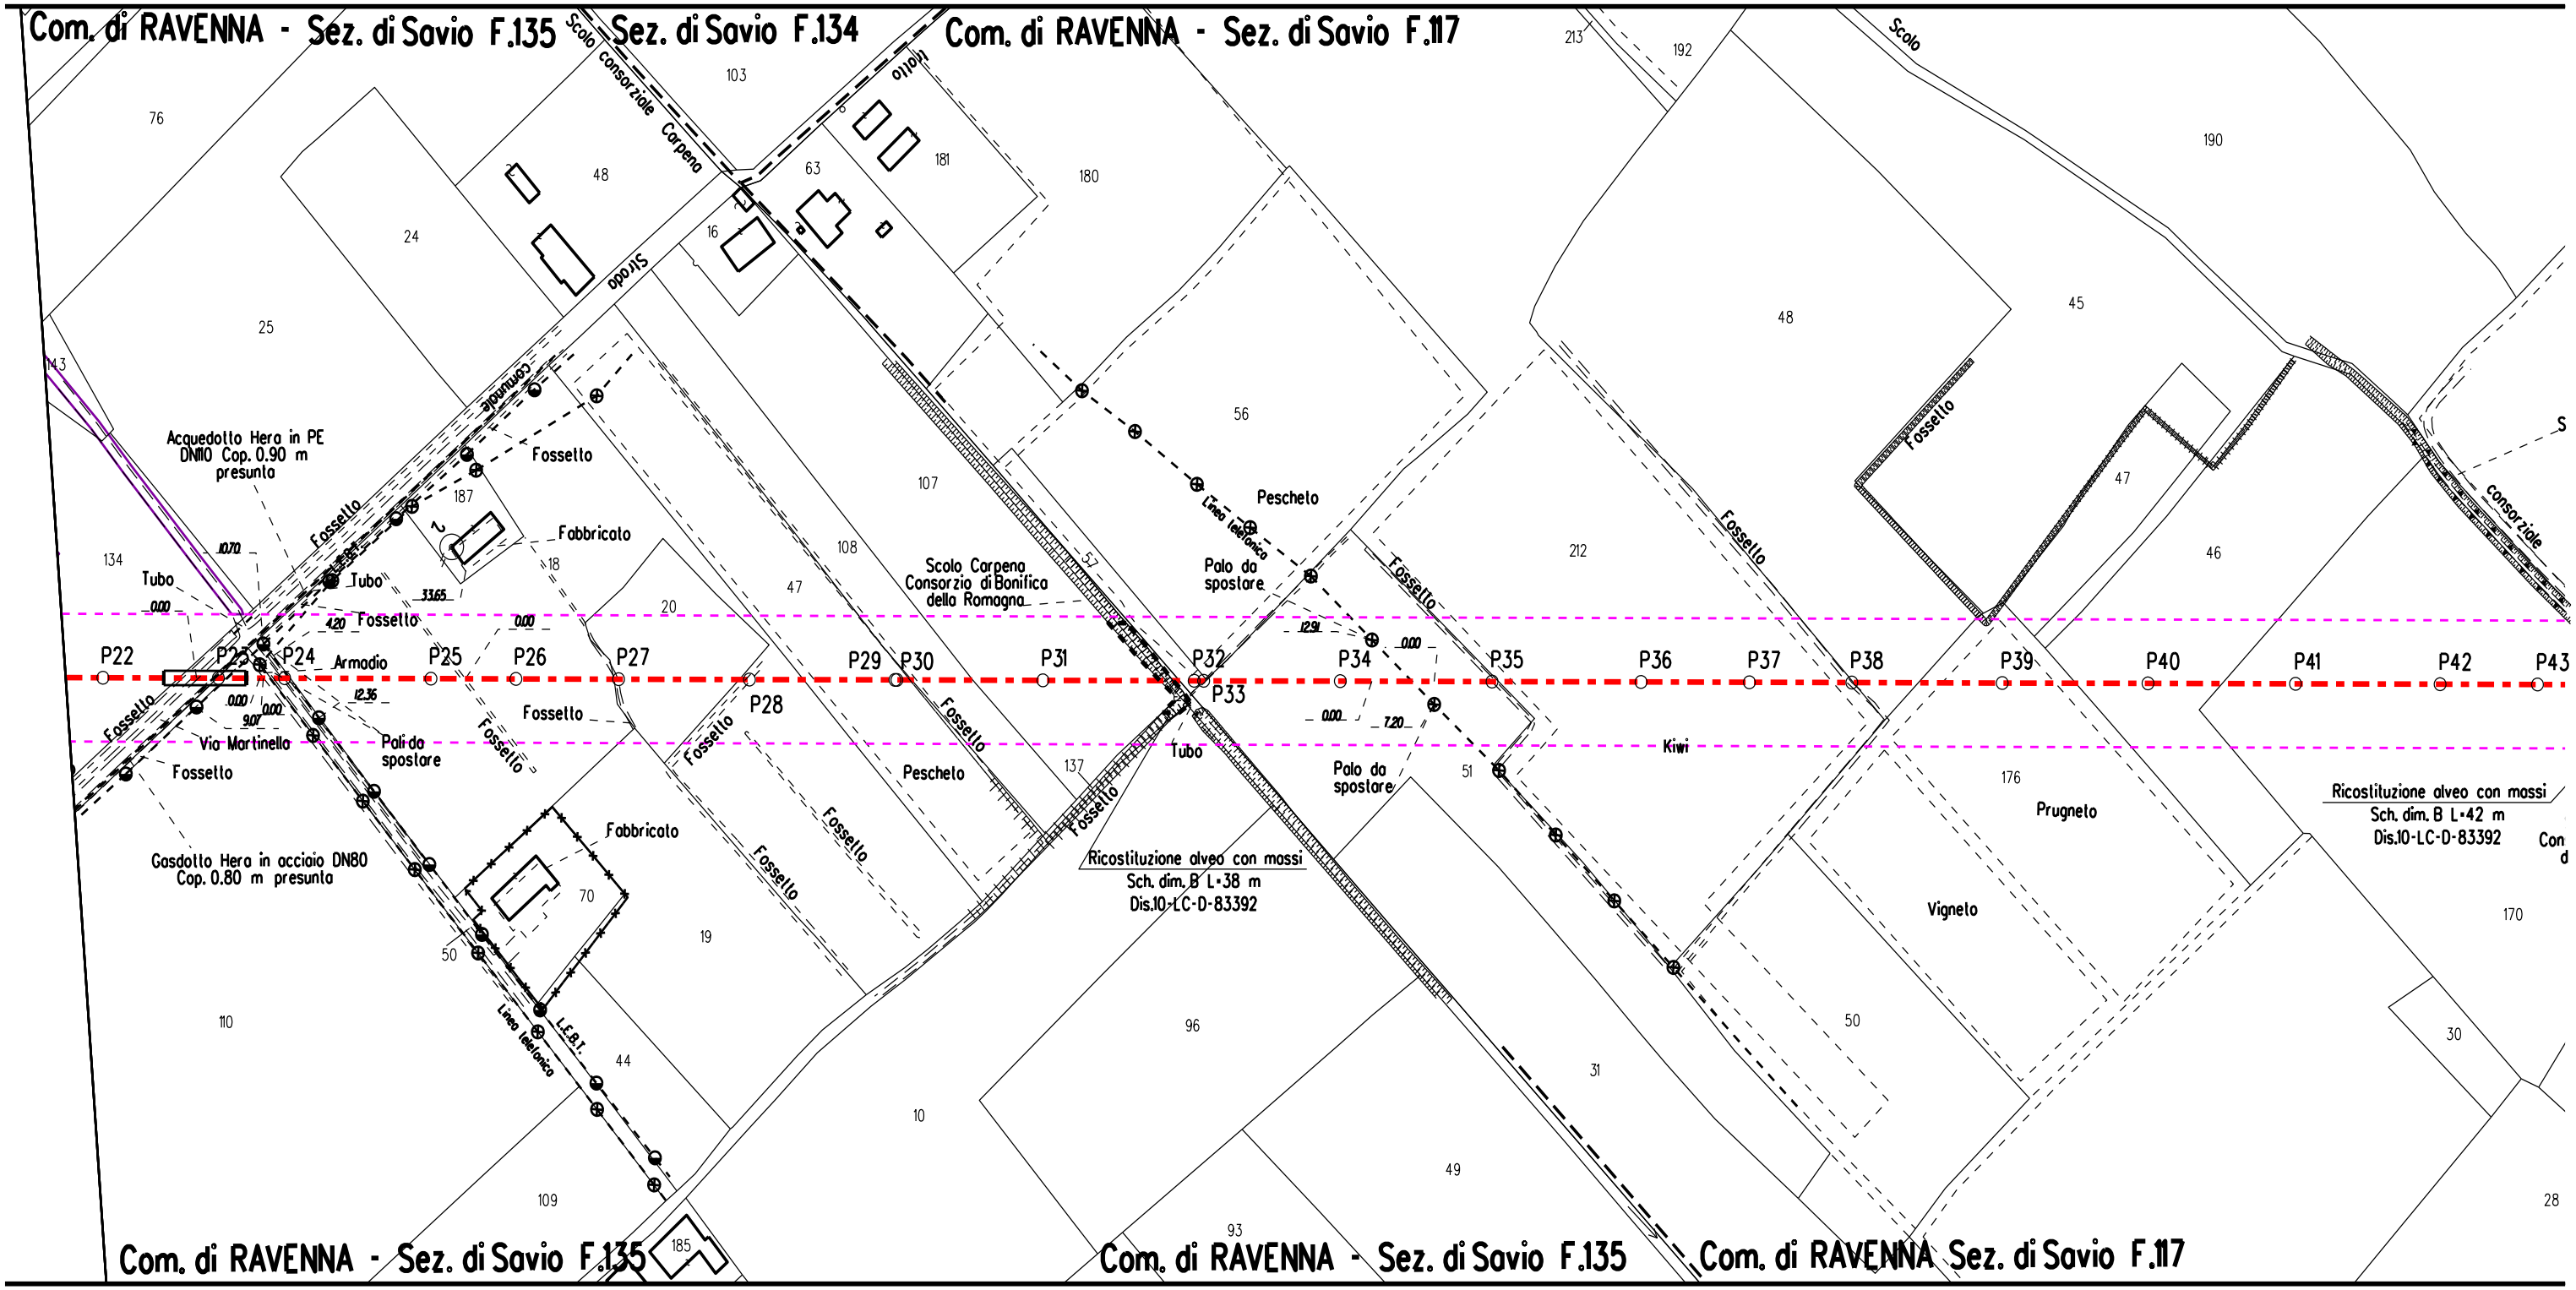
Com. di RAVENNA - Sez. di Savio F.135
Sez. di Savio F.134
Com. di RAVENNA - Sez. di Savio F.117
Scolo consorziale Carpena
Scolo
Sirocco
Acquedotto Hera in PE DN110 Cop. 0.90 m presunta
Fossetto
Fossello
Fabbricato
Tubo
Armadio
Via Martinello
Palo da spostare
Gasdotto Hera in acciaio DN80 Cop. 0.80 m presunta
Scolo Carpena Consorzio di Bonifica della Romagna
Pescheto
Linea telefonica
Ricostituzione alveo con massi
Sch. dim. B L=38 m
Dis.10-LC-D-83392
Ricostituzione alveo con massi
Sch. dim. B L=42 m
Dis.10-LC-D-83392
Kiwi
Prugneto
Vigneto
L.E.B.I.
P22
P23
P24
P25
P26
P27
P28
P29
P30
P31
P32
P33
P34
P35
P36
P37
P38
P39
P40
P41
P42
P43
Com. di RAVENNA - Sez. di Savio F.135
Com. di RAVENNA - Sez. di Savio F.135
Com. di RAVENNA Sez. di Savio F.117

Com. di RAVENNA - Sez. di Savio F.117

Com. di RAVENNA - Sez. di Savio F.116

Ricostituzione alveo con massi
Sch. dim. B L=38 m
Dis.10-LC-D-83392

n. 2 Palizzate
Sch. dim. 3 L= 26 m cad.
Dis.10-LC-D-83376

n. 2 Palizzate
Sch. dim. 3 L=42
Dis.10-LC-D-833

Strada In Terra

Scolo consorziale

Fossello

Rio

Scolo Re

Strada campestre

Fosso

Tubo

Linea telefonica

Bortolino (Dem. coll.)

Scolo Maggio
Consorzio di Bonifica
della Romagna

Scolo Re
Consorzio di Bonifica
della Romagna

L.E.M.T.

L.E.A.T.

P43 P44 P45 P46 P47 P48 P49 P50 P51 P52 P53 P54 P55 P56 P57 P58 P59 P60

70 47 48 16 84 166 205 154 85 165 164 170 23 29 28 171 25 22 209 172

Frutteto

Vigneto

Pesc

36.08 20.08 13.95 8.42 0.00

Com. di RAVENNA - Sez. di Savio F.117 Com. di RAVENNA - Sez. di Savio F.116

Com. di RAVENNA - Sez. di Savio F.116

Com. di RAVENNA Sez. di Savio F.108

Sez. di Savio F.116

Com. di RAVENNA - Sez. di Savio F.109

Com. di RAVENNA - Sez. di Savio F.109

n. 2 Palizzate
Sch. dim. 3 L=42+41m
Dis.10-LC-D-83376

Fognatura Hera in ghisa
DN60 Cop. 0.80 m presunta

Gasdotto Hera in acciaio DN80
Cop. 0.80 m presunta

Ricostituzione alveo con massi
Sch. dim. B L=24 m
Dis.10-LC-D-83392

Acquedotto Hera in cemento amianto DN100
Palo da Cop. 0.90 m presunta spostare

P60 P61 P62 P63 P64 P65 P66 P67 P68 P69 V70 P71 P72 P73 P74 P75 P76 V77 P78 P79

A = 10° 21'28"
A = 8° 07'53"
A = 3° 04'42"

Strada comunale
Strada consortile Scolo
Fossello
Fosso
Scolo consortile Trattuno
Viazza di Ducento
Linea telefonica
Palo illum.
Pozzetto
Fabbricato
Baracca
Caponno
Caponno di caccia
Casotto
Pozzo
Palo trasformatore
Boschetto
Frutteto
Meleto
Peschelo
Pescheto
Strada In Terra
Scolo Trattuno Fosso Ghiaia Consorzio di Bonifica della Romagna
VR2 Q=10.95

Com. di RAVENNA Sez. di Savio F.108

Com. di RAVENNA Sez. di savio F.108

Com. d

Com. di RAVENNA Sez. di Savio F.109

Com. di RAVENNA Sez. di Savio F.108

Com. di RAVENNA Sez. di savio F.94

24 224 227 234 278 276 194 193 192 144 189 180 181 273 182 314 315 294 296 295 281 285 191 190 302 287 288 289 127 61 136 74

Frutteto

Fossetto

Strada in Terra

Strada comunale

Vigneto

Fabbricato

Casotto

Linea telef interrat

Condotta di scolo pres. riportata dalla planimetria emessa nel 2015)

Caditoia

Pali da spostare

Armadio

Budrio

Pozzetto


Via dei Castello

n. 2 Palizzate
Sch. dim. 3 L= 38 m cad.
Dis.10-LC-D-83376

P80 P81 P82 P83 P84 P85 P86 P87 P88 P89 P90 P91 P92 P93 P94 P95 P96 P97 V98 P99

A = 14° 39' 31"

622

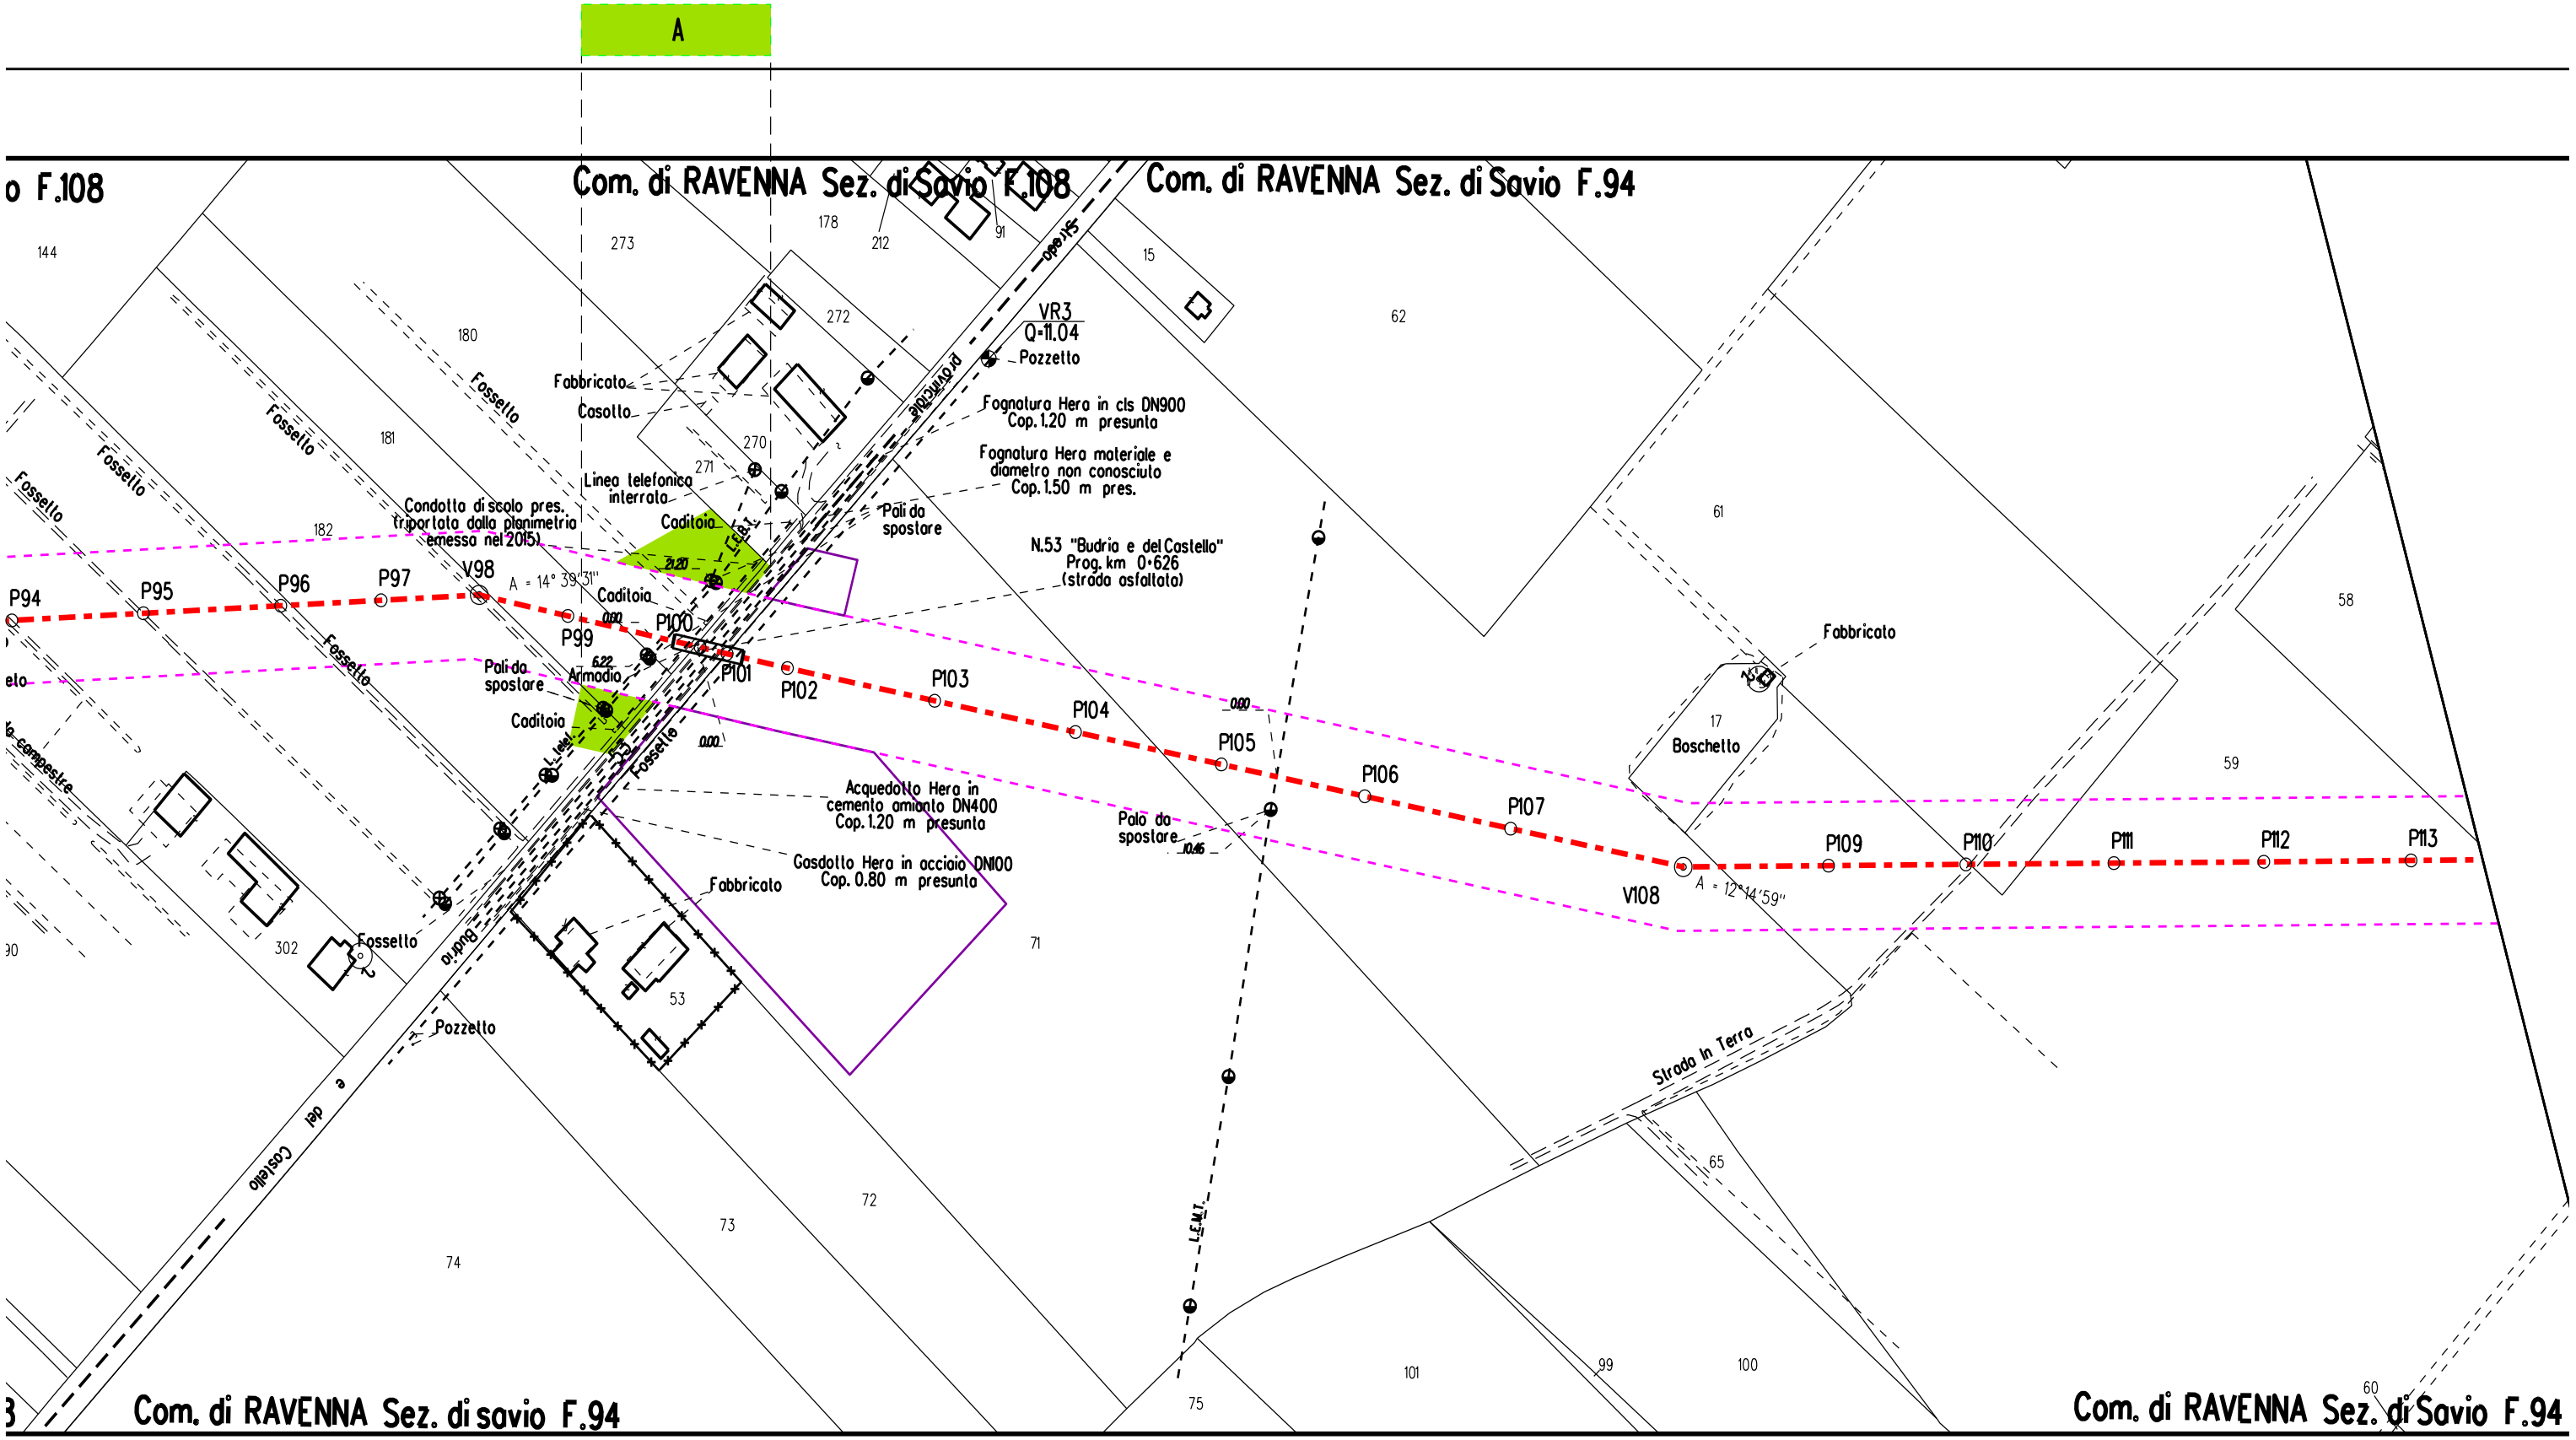
A
Com. di RAVENNA Sez. di Savio F.108
Com. di RAVENNA Sez. di Savio F.94
Com. di RAVENNA Sez. di savio F.94
Com. di RAVENNA Sez. di Savio F.94
144
273
178
212
91
15
62
272
180
181
182
270
271
302
53
71
72
73
74
61
58
59
60
65
17
99
100
101
75
Fossetto
Scolo
Fabbricato
Casotto
VR3
Q=11.04
Pozzetto
Fognatura Hera in cls DN900
Cop. 1.20 m presunta
Fognatura Hera materiale e
diametro non conosciuto
Cop. 1.50 m pres.
Pali da
spostare
Linea telefonica
interrata
Condotta di scolo pres.
riportata dalla planimetria
emessa nel 2015)
Caditoia
N.53 "Budria e del Castello"
Prog. km 0+626
(strada asfaltata)
A = 14° 39'31"
V98
P94
P95
P96
P97
P99
P100
P101
P102
P103
P104
P105
P106
P107
V108
A = 12°14'59"
P109
P110
P111
P112
P113
Armadio
Acquedotto Hera in
cemento amianto DN400
Cop. 1.20 m presunta
Gasdotto Hera in acciaio DN100
Cop. 0.80 m presunta
Palo da
spostare
Fabbricato
Boschetto
Strada In Terra
Budria
e del Castello
L.E.M.T.

P

Com. di RAVENNA Sez. di Savio F.94

Com. di RAVENNA Sez. di RAVENNA F.253

F.246

Fossello

Strada In Terra

I. Fiume

Ronco

Fiume Ronco

S.S. N.67 "Tosco Romagnola"

S.S. N.67 "Tosco Romagnola"
Prog. km 201+924
(strada asfaltata)

MICROTUNNEL FIUME RONCO

Fossetto

VR4
Q=13.97

Manufatto

Scolo

Pini

A = 42° 36'51"

A = 50° 29'28"

P114
P115
P116
P117
P118
P119
P120
P121
P122
P123
P124
P125
P126
P127
P128

PER CONTINUAZIONE
VEDERE STRALCIO "A"

Com. di RAVENNA Sez. di Savio F.94

Com. di RAVENNA - Sez. Savio F.76

P

Com. di RAVENNA Sez. di RAVENNA F.253

Com. di RAVENNA
Sez. di RAVENNA F.246

Com. di RAVENNA - Sez. di RAVENNA
F.253

Magazzino

131

Pettoio

Serbatoio

T.E.B.T.

Podere S. Pietro

106

79

58

91

Scolo

Scolo

Comunale

77

Fossetto

Cavo interrato T.E.B.T.

7

Fosso

Serbatoio

Strada in Terra

Fosso

n. 2 Palizzate
Sch. dim. 2 L= 49 m cad.
Dis.10-LC-D-83376

Fossetto

Pali da
spostare

Villa Rasponi

P129 P130 P131 P132 P133 P134 P135 P136 P137 P138 P139 P140 P141 P142 P143 P144 P145

2.30

0.00

2.78

114

111

Fossetto

Fossetto

Filare Frutteto

83

Fossetto

Fossetto

Fossetto

Fosso

72

n. 2 Palizzate
Sch. dim. 2 L= 34 m cad.
Dis.10-LC-D-83376

30

n. 2 Palizzate
Sch. dim. 2 L= 31m cad.
Dis.10-LC-D-83376

Linea telefonica

124

3

103

85


102


Fiore


79


Com. di RAVENNA - Sez. di RAVENNA F.246

Com. di RAVENNA - Sez. di RAVENNA F.246

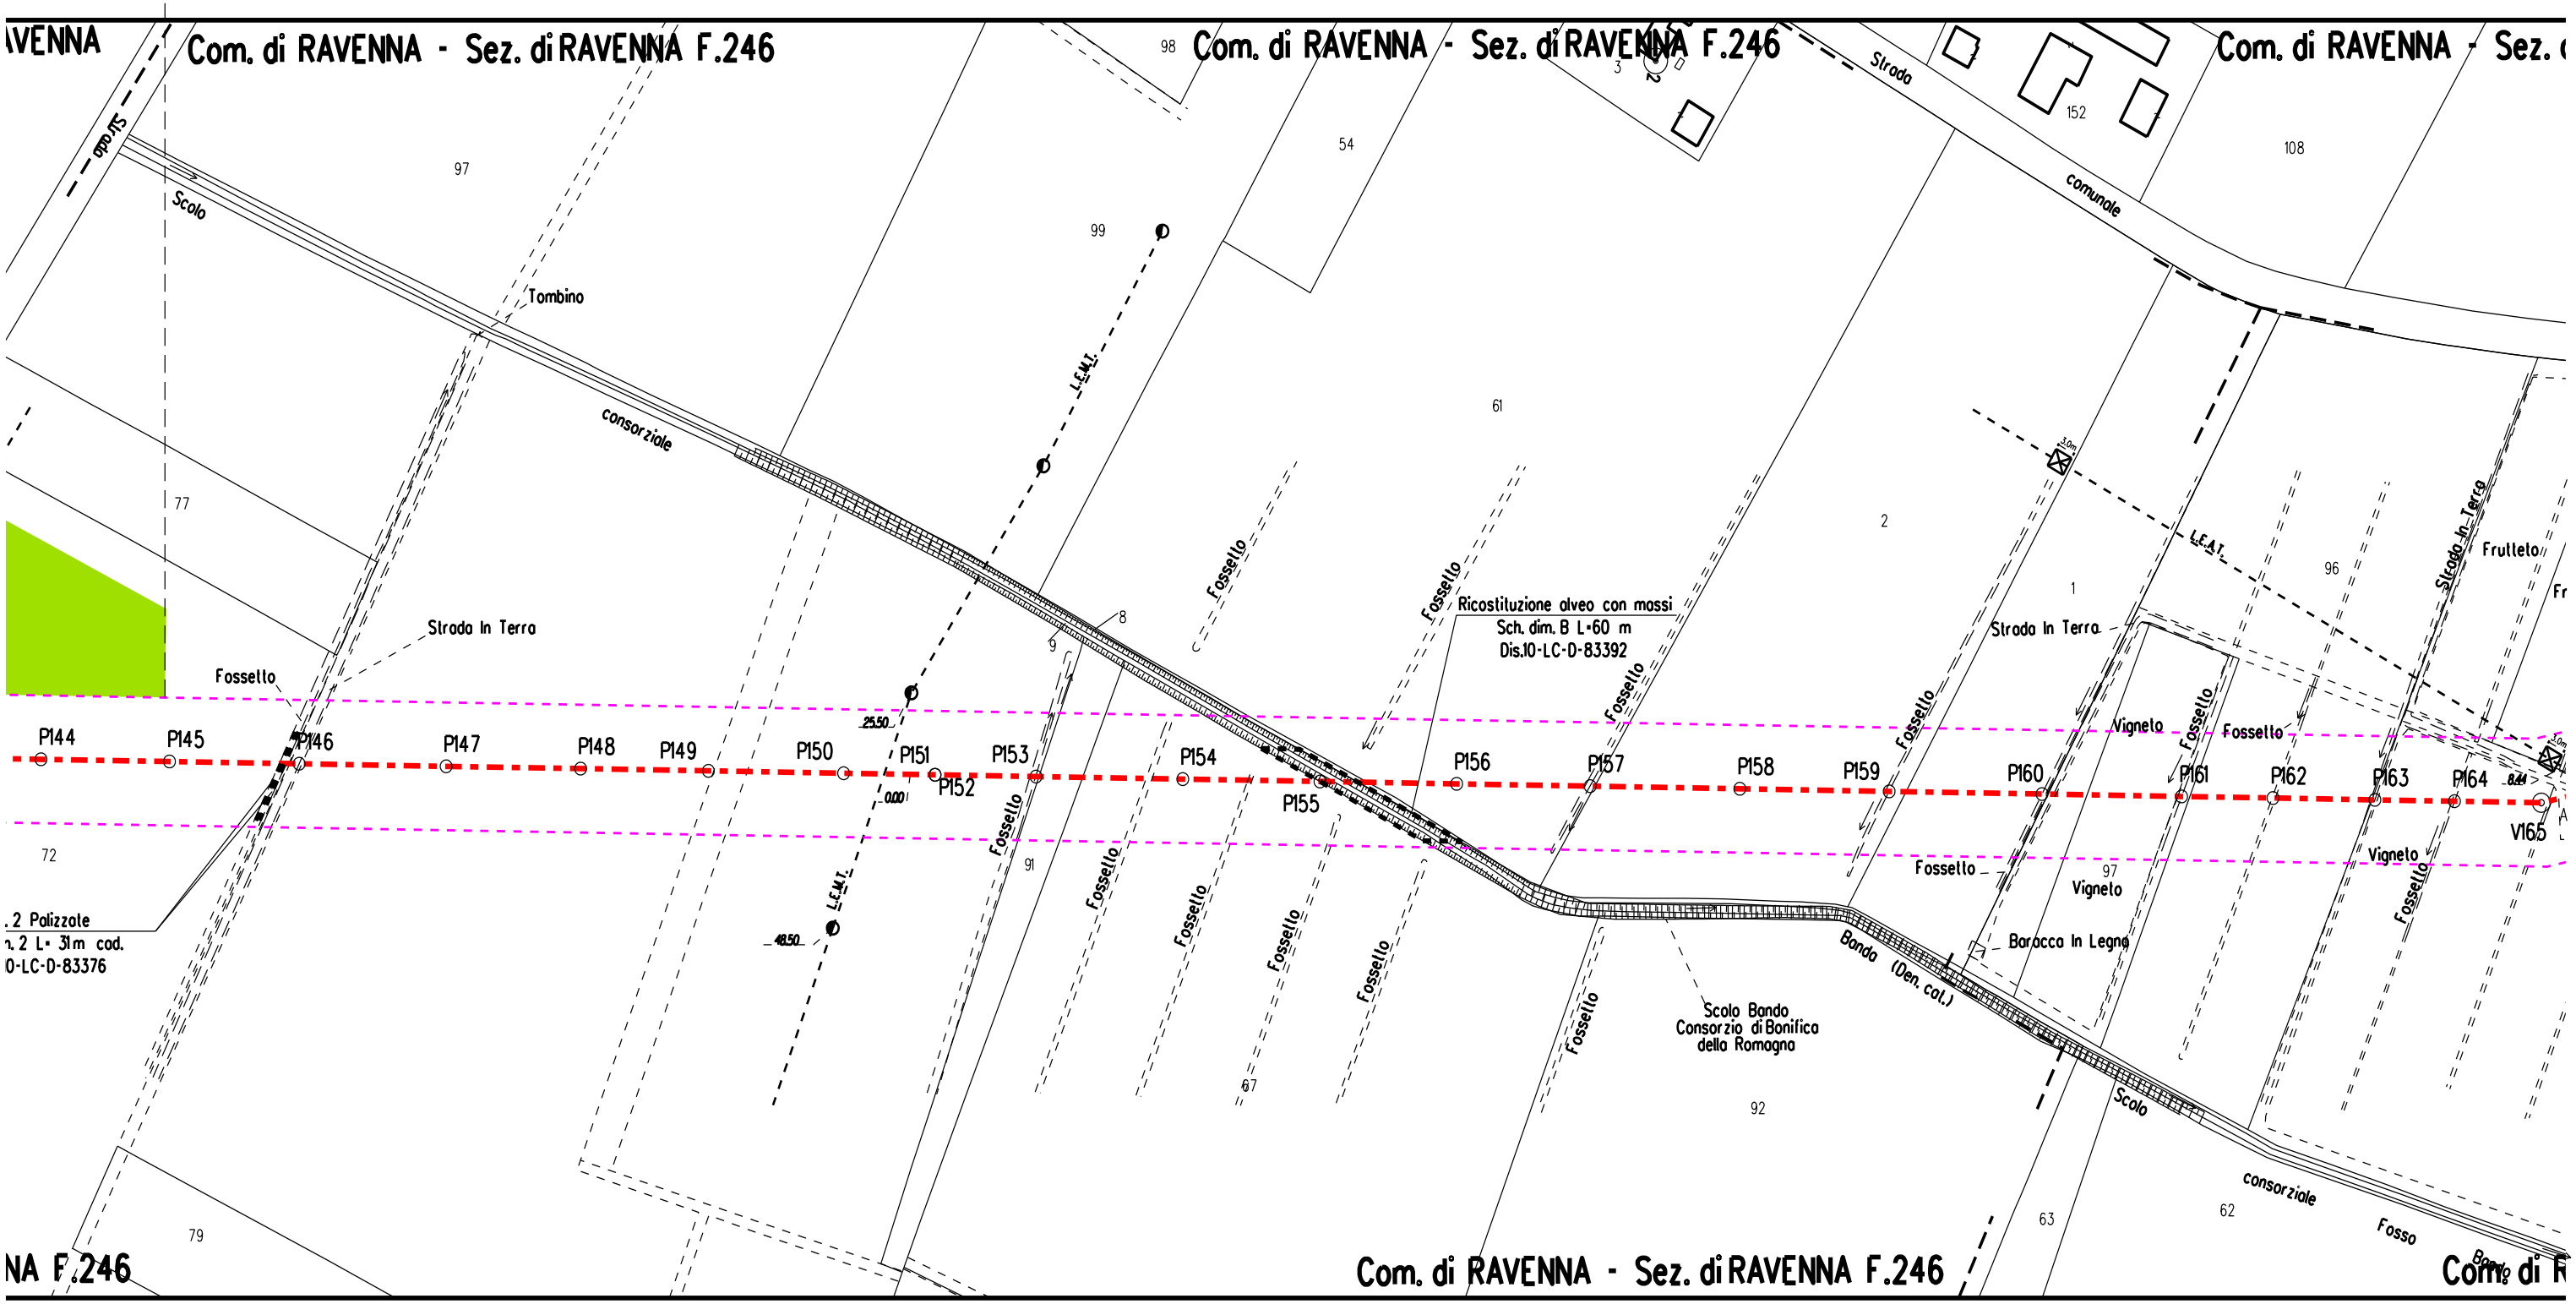
Com. di RAVENNA - Sez. di RAVENNA F.246
Com. di RAVENNA - Sez. di RAVENNA F.246
Com. di RAVENNA - Sez. di RAVENNA F.246
Com. di RAVENNA - Sez. di RAVENNA F.246
Com. di RAVENNA - Sez. di RAVENNA F.246
Scolo
Tombino
Consorziale
Strada Comunale
Strada In Terra
Fossetto
Ricostituzione alveo con massi
Sch. dim. B L=60 m
Dis.10-LC-D-83392
Scolo Bando
Consorzio di Bonifica
della Romagna
Bando (Den. cat.)
Baracca in Legno
Vigneto
Frutteto
Stradello In Terra
Scolo
Consorziale
Fosso
P144
P145
P146
P147
P148
P149
P150
P151
P152
P153
P154
P155
P156
P157
P158
P159
P160
P161
P162
P163
P164
V165
L.E.M.T.
L.E.A.T.
97
99
98
54
108
152
77
72
79
91
67
61
92
63
62
96
2
1
8
9
3
25.50
46.50
0.00
8.44

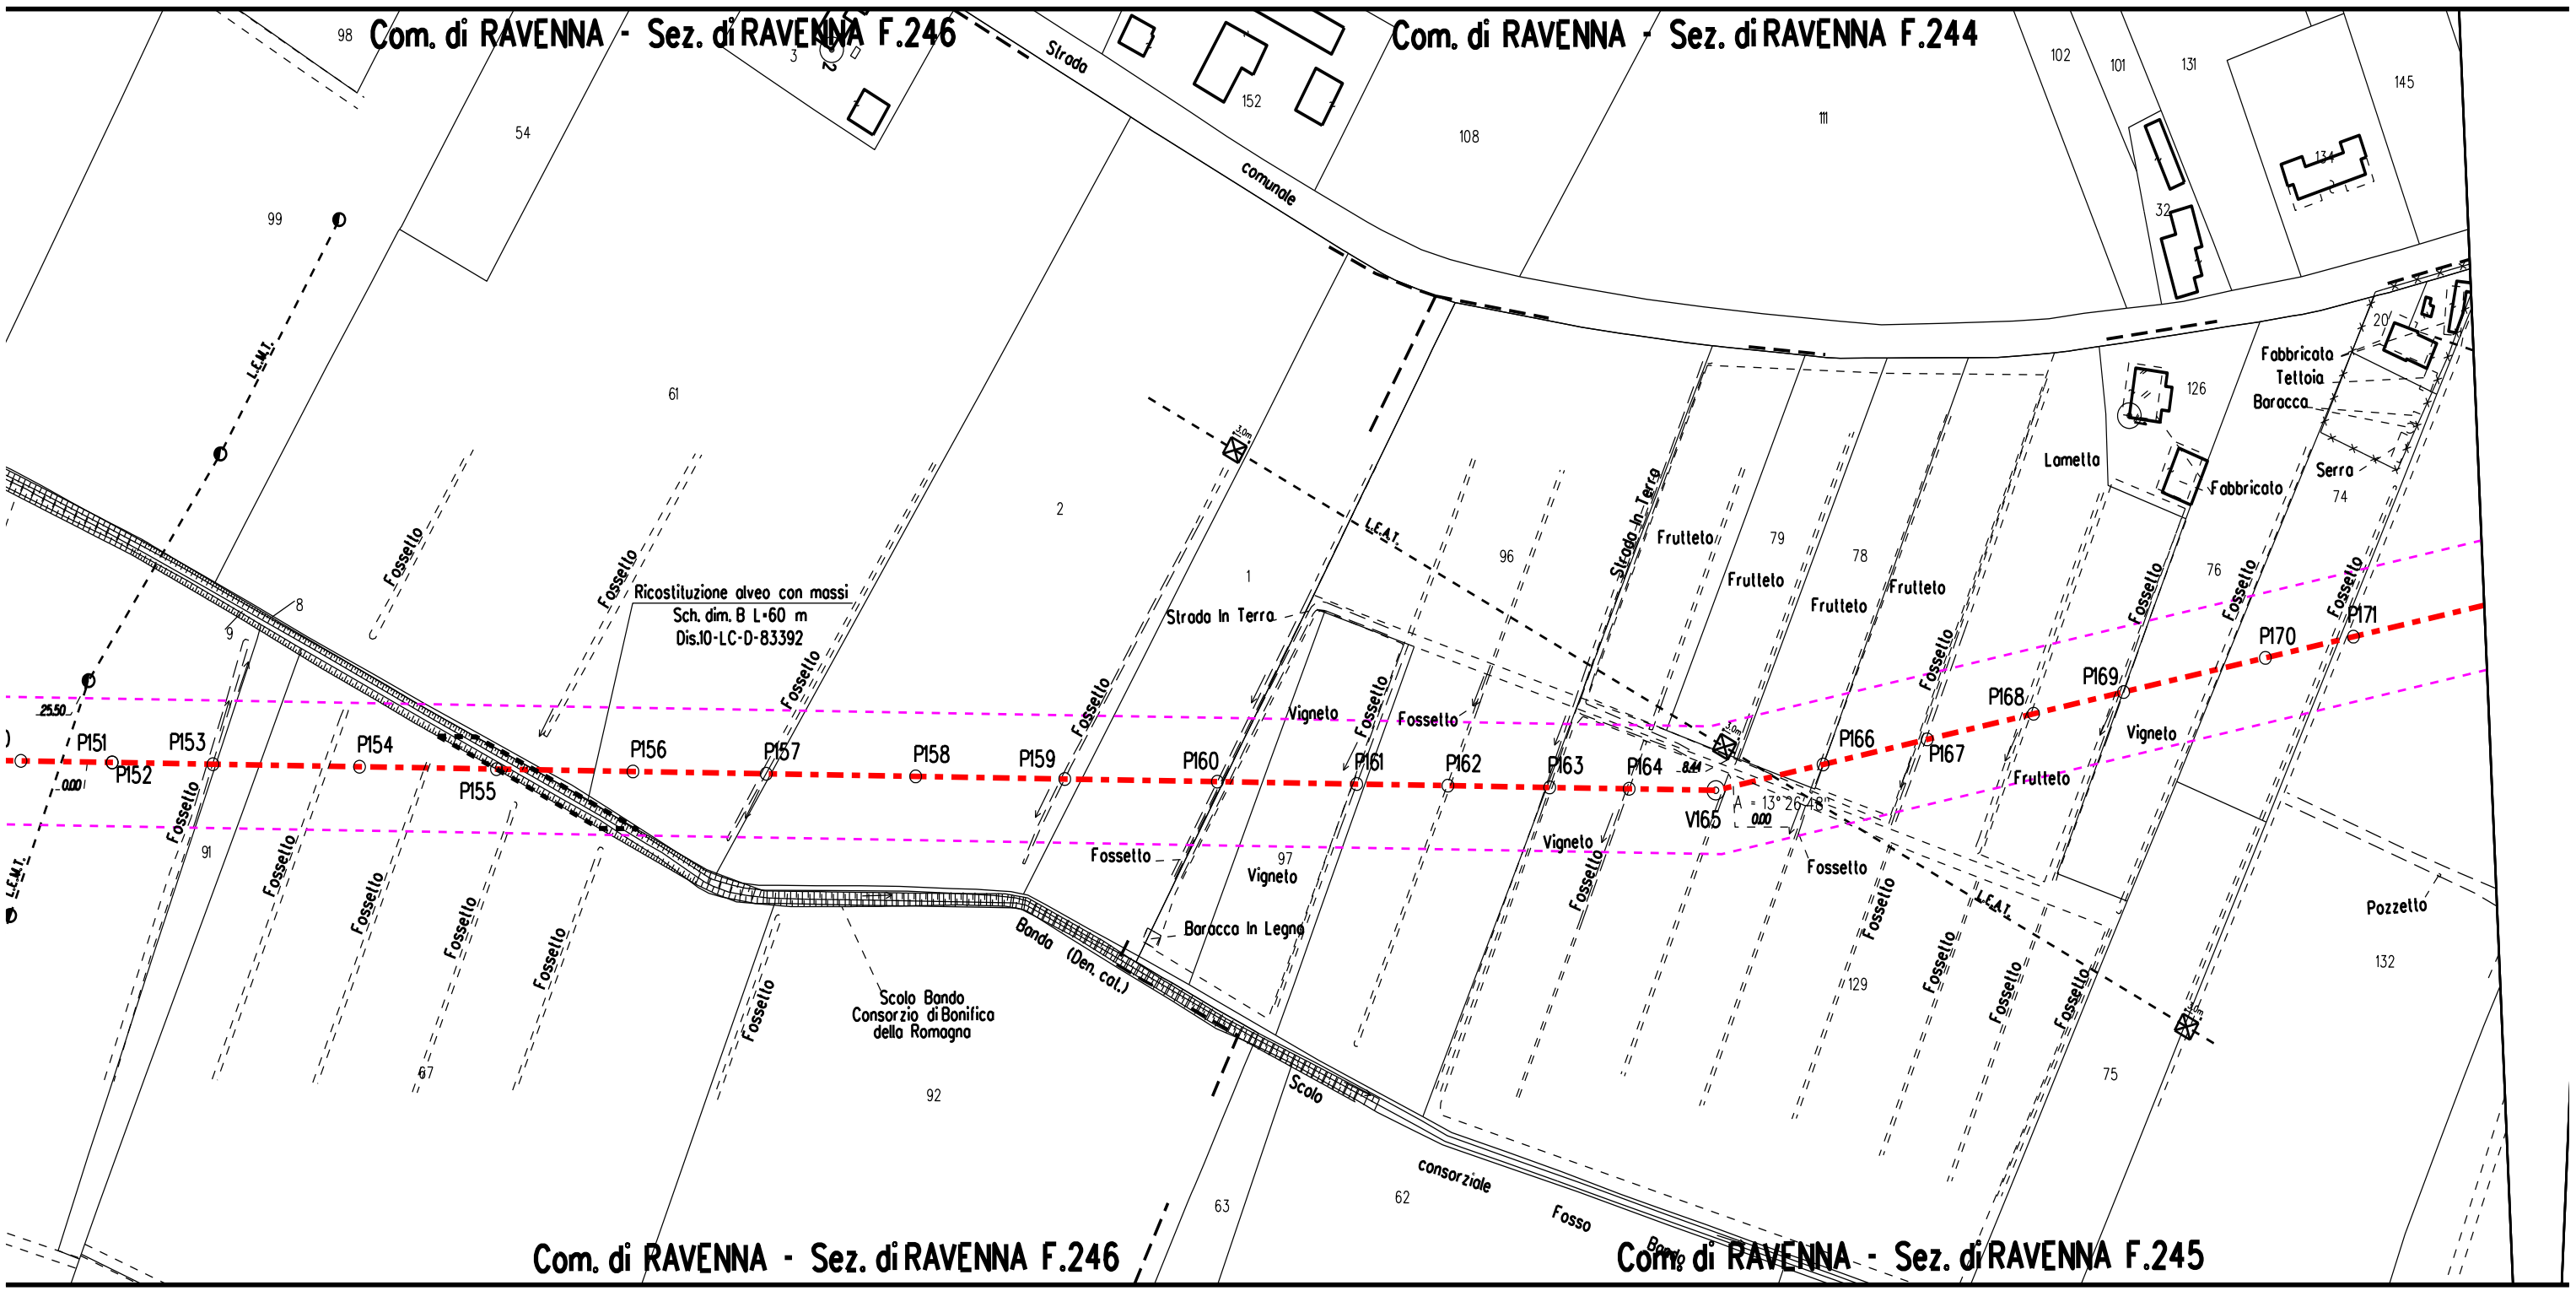
Com. di RAVENNA - Sez. di RAVENNA F.246
Com. di RAVENNA - Sez. di RAVENNA F.244
Com. di RAVENNA - Sez. di RAVENNA F.246
Com. di RAVENNA - Sez. di RAVENNA F.245
Strada comunale
Ricostituzione alveo con massi
Sch. dim. B L=60 m
Dis.10-LC-D-83392
Strada In Terra
Scolo Bando
Consorzio di Bonifica
della Romagna
Bando (Den. cat.)
Scolo consorziale Fosso Bagno
Fossello
Vigneto
Frutteto
Fabbricato
Tettoia
Baracca
Lamella
Fabbricato
Serra
Pozzello
Baracca In Legno
L.F.M.T.
P151
P152
P153
P154
P155
P156
P157
P158
P159
P160
P161
P162
P163
P164
V165
P166
P167
P168
P169
P170
P171
A = 13°26'48"
98
99
54
61
67
91
92
63
62
2
1
96
97
108
111
152
102
101
131
145
134
32
20
126
79
78
76
74
75
129
132

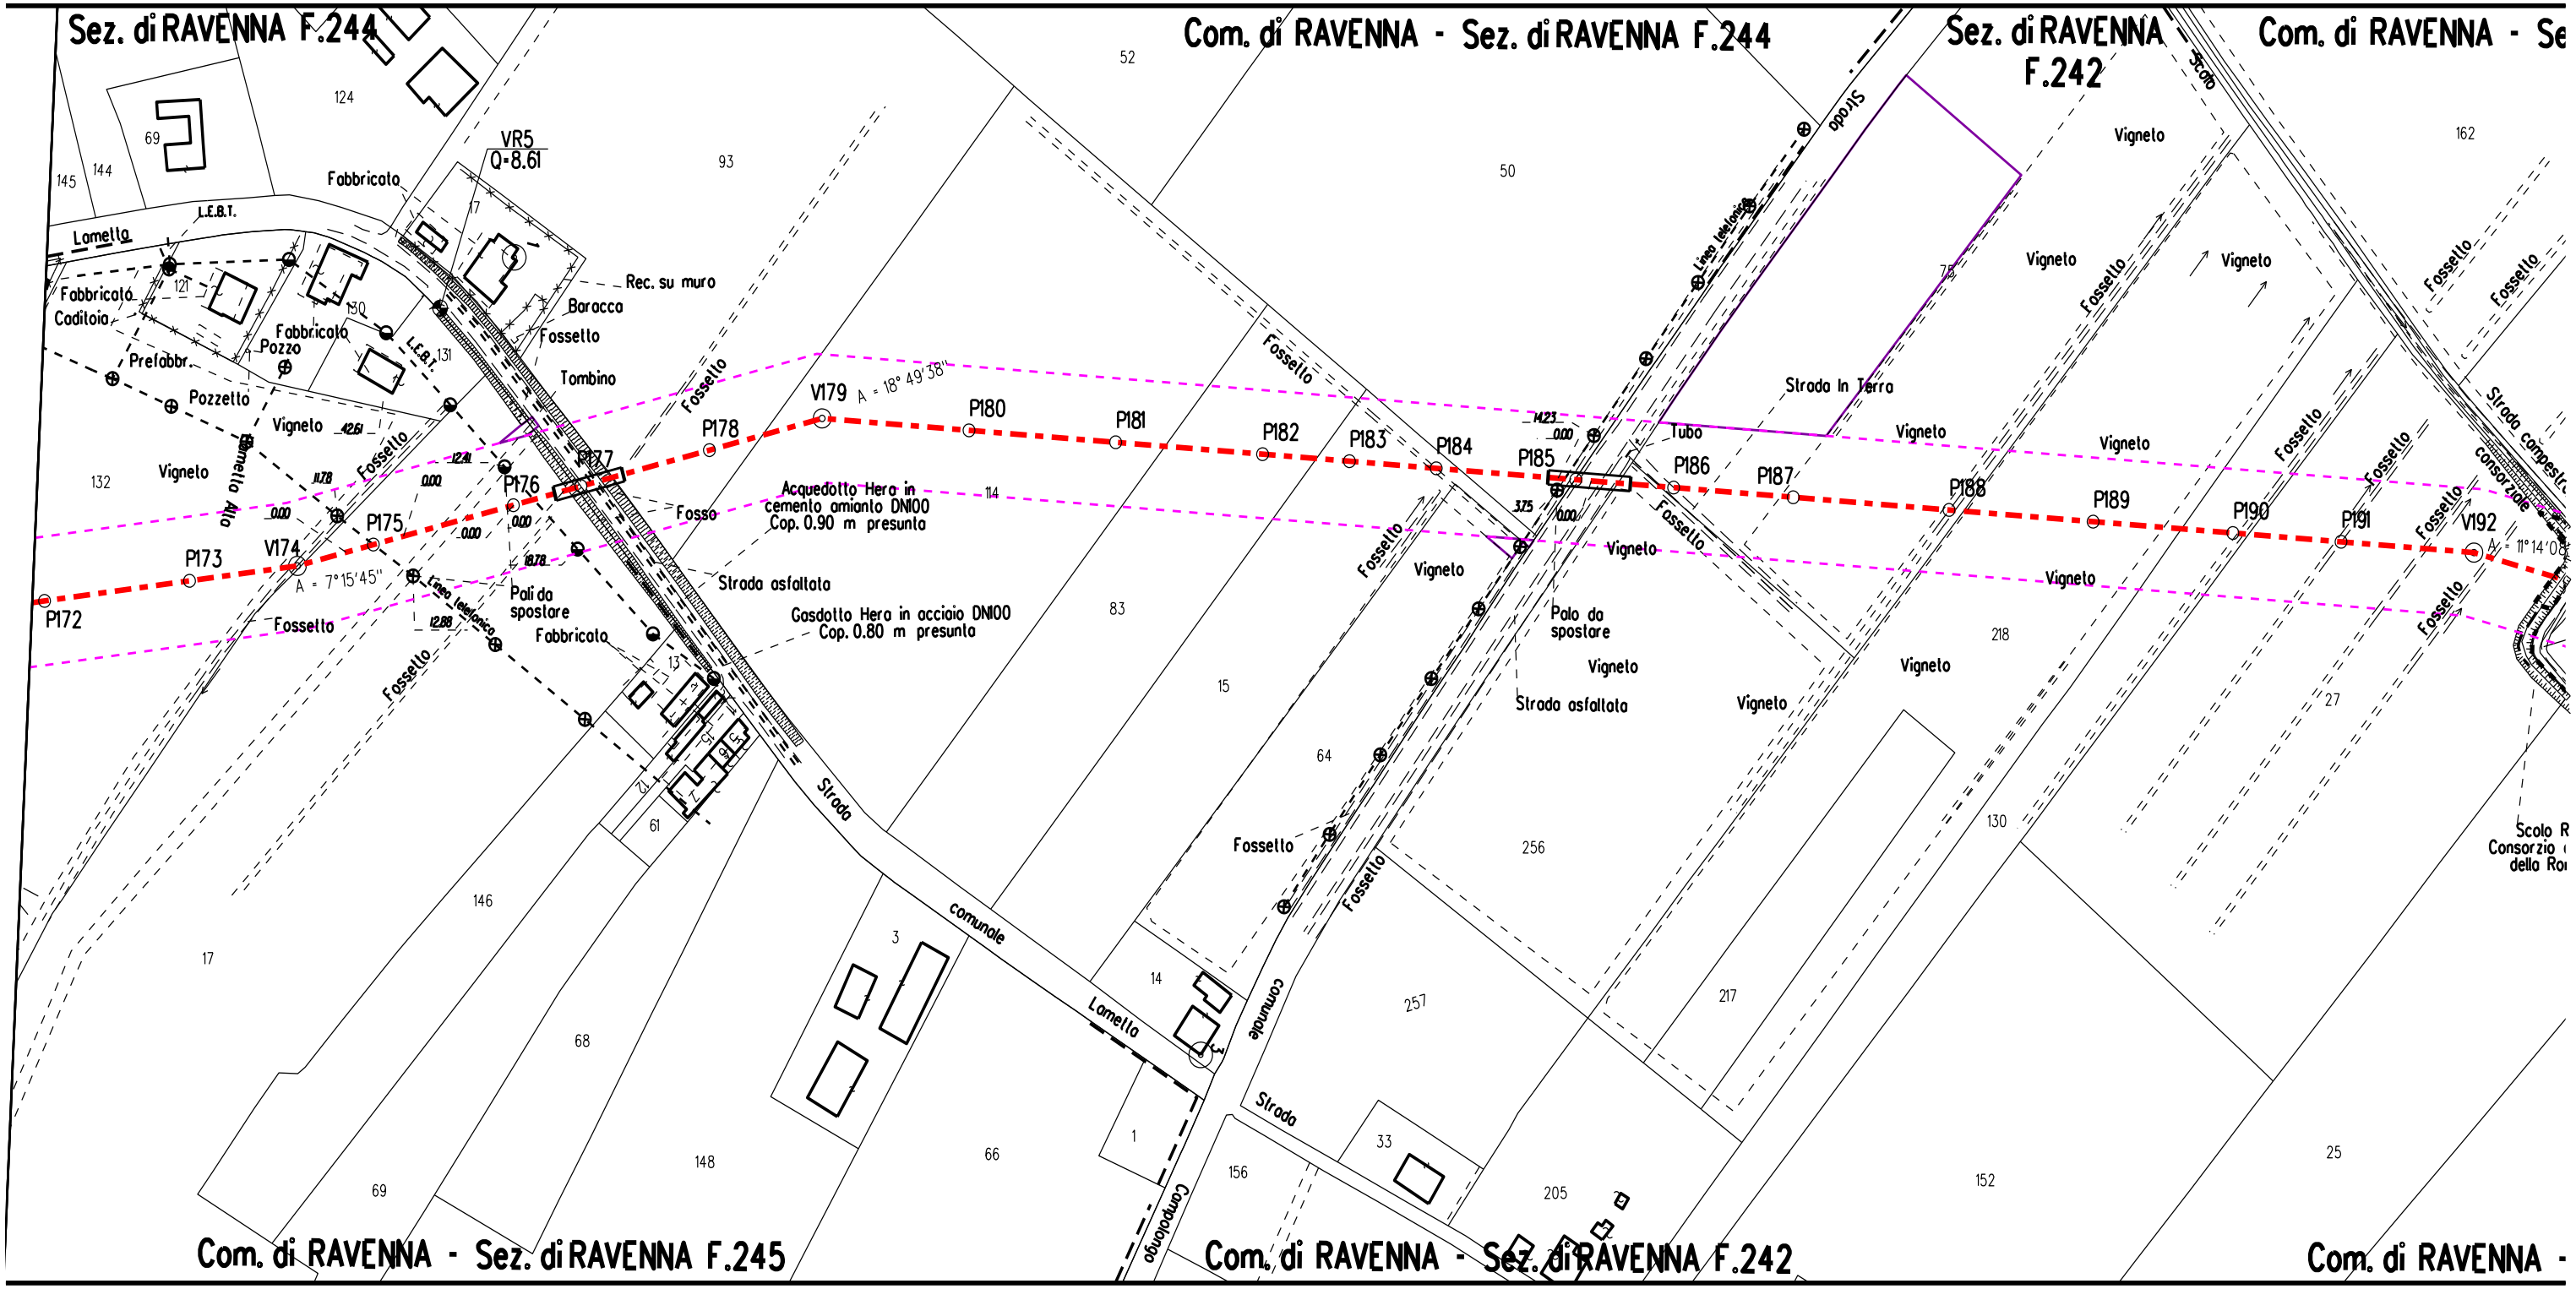
Sez. di RAVENNA F.244
Com. di RAVENNA - Sez. di RAVENNA F.244
Sez. di RAVENNA F.242
Com. di RAVENNA - Se
Com. di RAVENNA - Sez. di RAVENNA F.245
Com. di RAVENNA - Sez. di RAVENNA F.242
Com. di RAVENNA -
VR5
Q=8.61
P172
P173
V174
P175
P176
V177
P178
V179
P180
P181
P182
P183
P184
P185
P186
P187
P188
P189
P190
P191
V192
A = 7°15'45"
A = 18° 49' 38"
A = 11°14'0
Fabbricato
Lametta
L.E.B.T.
Fabbricato Caditoia
Prefabbr.
Pozzetto
Pozzo
Fabbricato
Rec. su muro
Baracca
Fossetto
Tombino
Vigneto
Filare Alto
Fosso
Acquedotto Hera in cemento amianto DN100 Cop. 0.90 m presunta
Strada asfaltata
Gasdotto Hera in acciaio DN100 Cop. 0.80 m presunta
Palo da spostare
Fabbricato
Fosso telefonico
Fossetto
Strada comunale
Lametta
Campodonigo
Strada In Terra
Tubo
Palo da spostare
Strada asfaltata
Scolo
Strada Consorzio
Scolo R
Consorzio
della Ro
124
69
145
144
121
130
131
132
93
52
50
114
83
15
64
61
146
17
68
69
148
66
3
14
1
156
33
205
257
256
217
152
218
27
130
25
162
75

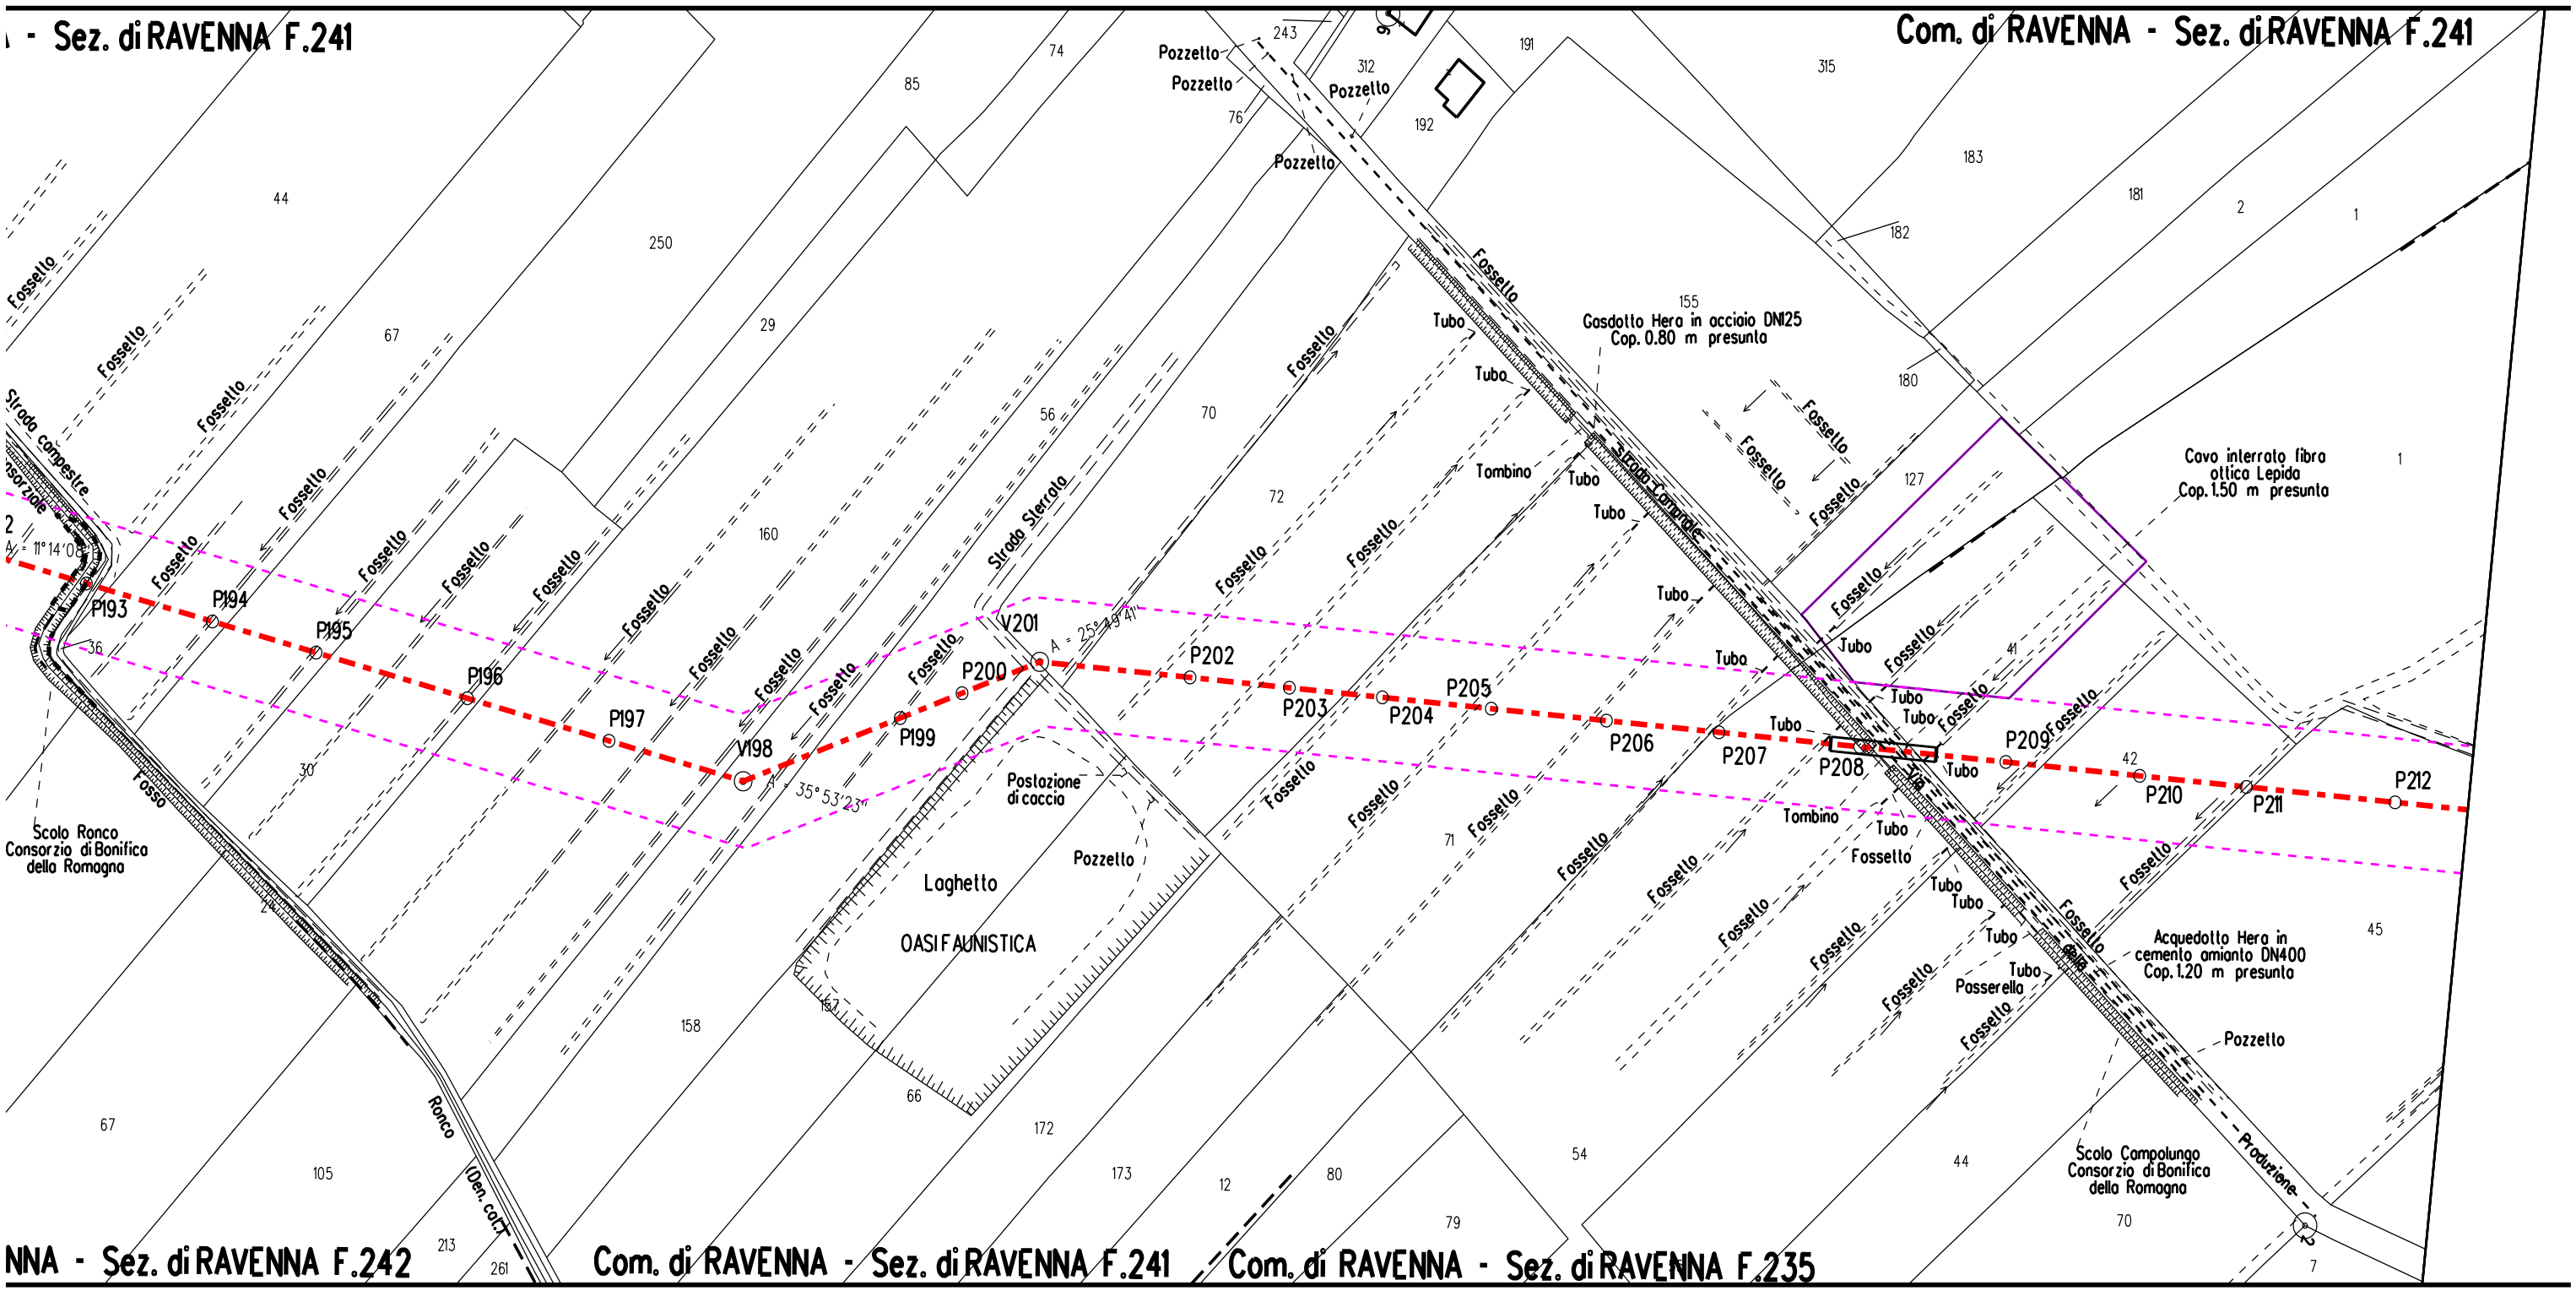
- Sez. di RAVENNA F.241
Com. di RAVENNA - Sez. di RAVENNA F.241
P193
P194
P195
P196
P197
V198
P199
P200
V201
P202
P203
P204
P205
P206
P207
P208
P209
P210
P211
P212
Strada comunale
Strada Sterrata
Fosso
Scolo Ronco Consorzio di Bonifica della Romagna
Postazione di caccia
Laghetto
OASI FAUNISTICA
Pozzetto
Fossello
Tubo
Tombino
Fossetto
Posserella
Gasdotto Hera in acciaio DN125 Cop. 0.80 m presunta
Cavo interrato fibra ottica Lepida Cop. 1.50 m presunta
Acquedotto Hera in cemento amianto DN400 Cop. 1.20 m presunta
Scolo Campolungo Consorzio di Bonifica della Romagna
Ronco (Den. cons.)
Produzione
NNA - Sez. di RAVENNA F.242
Com. di RAVENNA - Sez. di RAVENNA F.241
Com. di RAVENNA - Sez. di RAVENNA F.235

IMP

Sez. di RAVENNA F.235

Com. di RAVENNA - Sez. di RAVENNA F.229

Sez. di RAVENNA F.229 / Com. di R

Com. di RAVENNA - Sez. di RAVENNA F.235

Com. di RAVENNA - Sez. di RAVENNA F.230

Com. di RAVENNA - Sez. di RAVENNA

P213 P214 P215 P216 P217 P218 P219 P220 P221 P222 P223 P224 P225 P226 V227 P228 P229 P230 P231

A = 7°10'27"

Scolo Tratturo Consorzio di Bonifica della Romagna

Scolo consortile

P.I.L. n.11 Loc. Roncalceci (in progetto)

Strada Di Accesso da realizzare ed asservire

Strada Fosselto vicinale Carraia

Strada In Terra

Tubo In Cls Dn 400

Strada Sterrata

Ponticello

Fossetto

Fosselto

Scolo

Roncalceci

Strada Provinciale N.34 Roncalceci Prog. km 1+172 (strada asfaltata)

Acquedotto Hera in cemento amianto DN150 Cop. 1.10 m presunta

Strada Strada sterrata

Gasdotto Hera in acciaio DN100 Cop. 0.80 m presunta

Basamento in cls

Cabina Gas

Fabbricato

Tettoia

Pozzo

Container

Area pavimentata

Linea aerea illuminazione publica

Linea telefonica

L.E.A.T.

L.B.T.

Ghiberti

Roncalceci


A - Sez. di RAVENNA F.229

Sez. di RAVENNA F.229 / Com. di RAVENNA - Sez. di RAVENNA F.219

Sez. di RAVENNA F.230 - Com. di RAVENNA - Sez. di RAVENNA F.230 - Sez. di RAVENNA F.230

75
42
172
1
35
156
250
252
249
59
60
61
62
63
110
351
350
253
251
254
255
17
262
261
265
371
429
386
387
203
256
12
401
300
8


Strada Provinciale N.34 Roncalceci Prog. km 1+172 (strada asfaltata)
Acquedotto Hera in cemento amianto DN150 Cop. 1.10 m presunta
Gasdotto Hera in acciaio DN100 Cop. 0.80 m presunta
Fossetto
Strada
Strada sterrata
Fossetto comunale
n. 2 Ricostituzioni spondali con rivestimento in massi Tipo A - L=28 m Dis.10-LC-D-83385
Scolo Fossone Consorzio di Bonifica della Romagna
Basamento in cls
Cabina Gas
Fabbricato
Tettoia
Pozzo
Container
Area pavimentata
Linea aerea illuminazione publica
Tubo
Carraia
vicinale
Strada sterrata comunale
Ripetitore
Cabina
Armadio
Ripetitore
Vicolo
S.Sisto
Roncalceci
Chiberti
L.E.A.T.
L.B.T.
V227
A = 7°10'27"
P220
P221
P222
P223
P224
P225
P226
P228
P229
P230
P231
P232
P233
P234
P235
P236

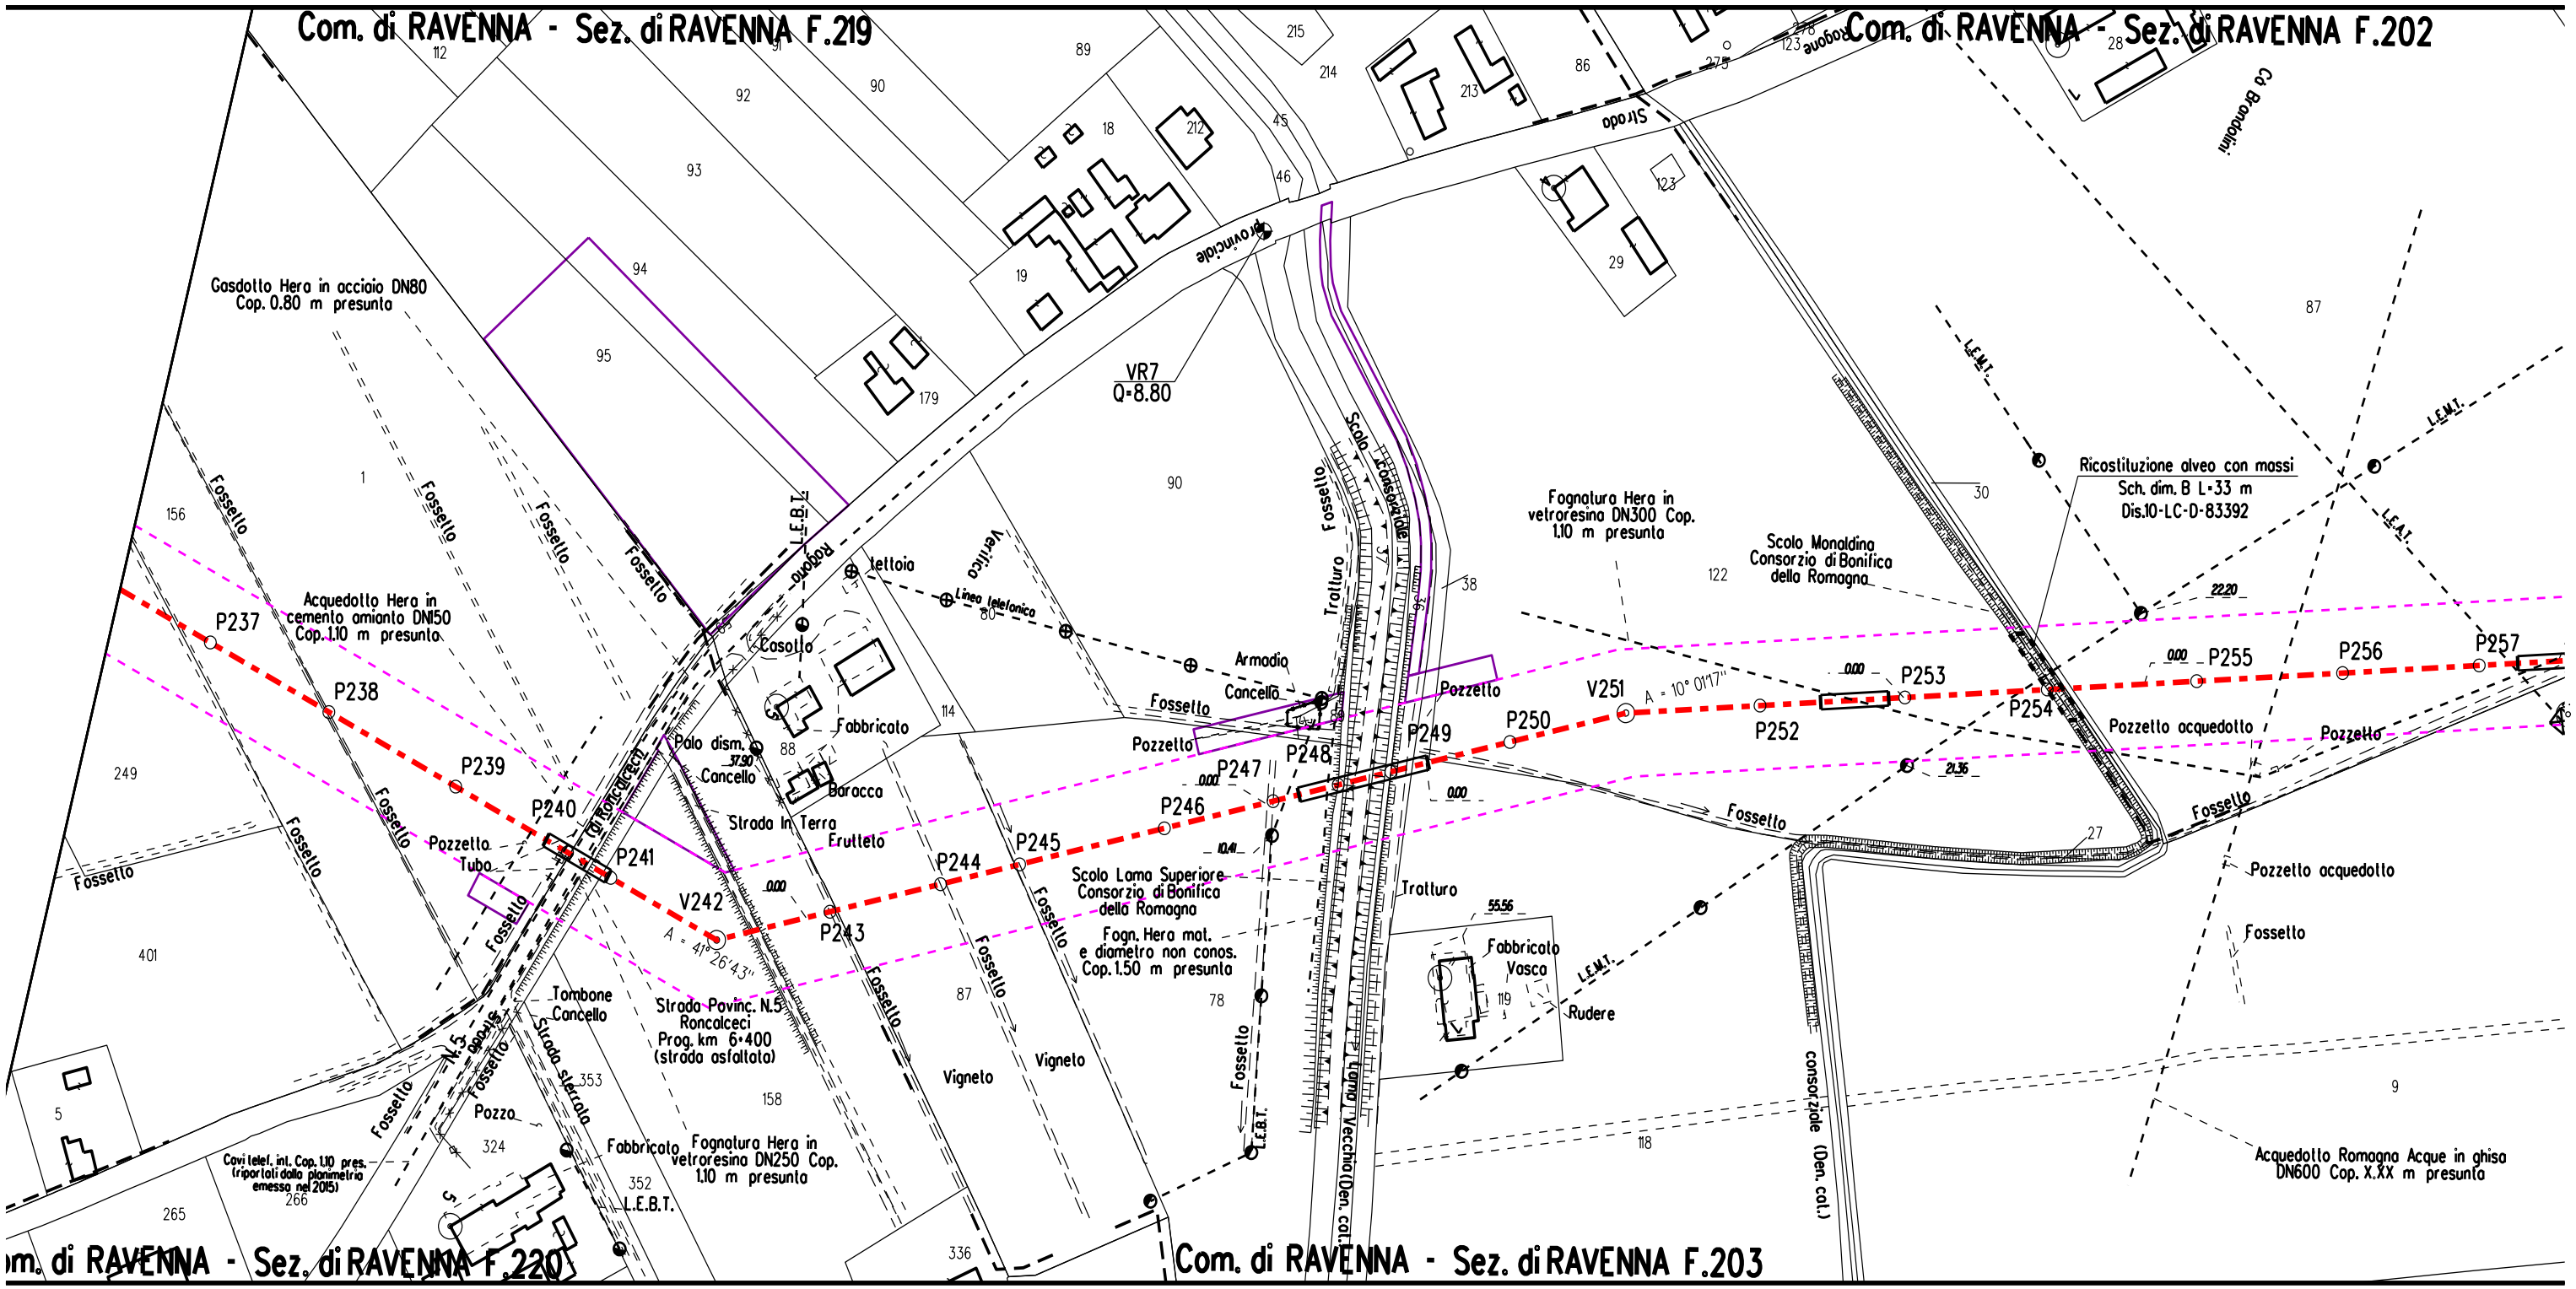
Com. di RAVENNA - Sez. di RAVENNA F.219
Com. di RAVENNA - Sez. di RAVENNA F.202
Com. di RAVENNA - Sez. di RAVENNA F.220
Com. di RAVENNA - Sez. di RAVENNA F.203
Gasdotto Hera in acciaio DN80 Cop. 0.80 m presunta
Acquedotto Hera in cemento amianto DN150 Cop. 1.10 m presunta
Fognatura Hera in vetroresina DN300 Cop. 1.10 m presunta
Fognatura Hera in vetroresina DN250 Cop. 1.10 m presunta
Fogn. Hera mat. e diametro non conos. Cop. 1.50 m presunta
Ricostituzione alveo con massi Sch. dim. B L=33 m Dis.10-LC-D-83392
Scolo Monaldina Consorzio di Bonifica della Romagna
Scolo Lama Superiore Consorzio di Bonifica della Romagna
Scolo Consortile
Scolo Vecchio (Den. cat.)
Consortile (Den. cat.)
Fossetto
Fossello
Tratturo
Pozzetto
Pozzetto acquedotto
Pozzetto Tubo
Casello
Fabbricato
Baracca
Palo dism.
Cancello
Armadio
Tettoia
Vetrina
Linea telefonica
Strada In Terra
Frutteto
Vigneto
Fabbricato Vasca
Rudere
Tombone Cancello
Pozzo
Strada sterrata
Strada Povinc. N.5 Roncalceci Prog. km 6+400 (strada asfaltata)
Covi telef. int. Cop. 1.10 pres. (riportati dalla planimetria emessa nel 2015)
Acquedotto Romagna Acque in ghisa DN600 Cop. X.XX m presunta
Via Roncalceci
Via Classicana
Via Romea
Via Ravegnana
Via Canalazzo
Via Cà Bandolini
Via Cà Bandolini
L.E.M.T.
L.E.B.T.
Argine
Argine
P237
P238
P239
P240
P241
V242
P243
P244
P245
P246
P247
P248
P249
P250
V251
P252
P253
P254
P255
P256
P257
A = 41° 26' 43"
A = 10° 01' 17"
VR7
Q=8.80

di RAVENNA - Sez. di RAVENNA F.202

Com. di RAVENNA - Sez. di RAVENNA F.202

Com. di RAVEI

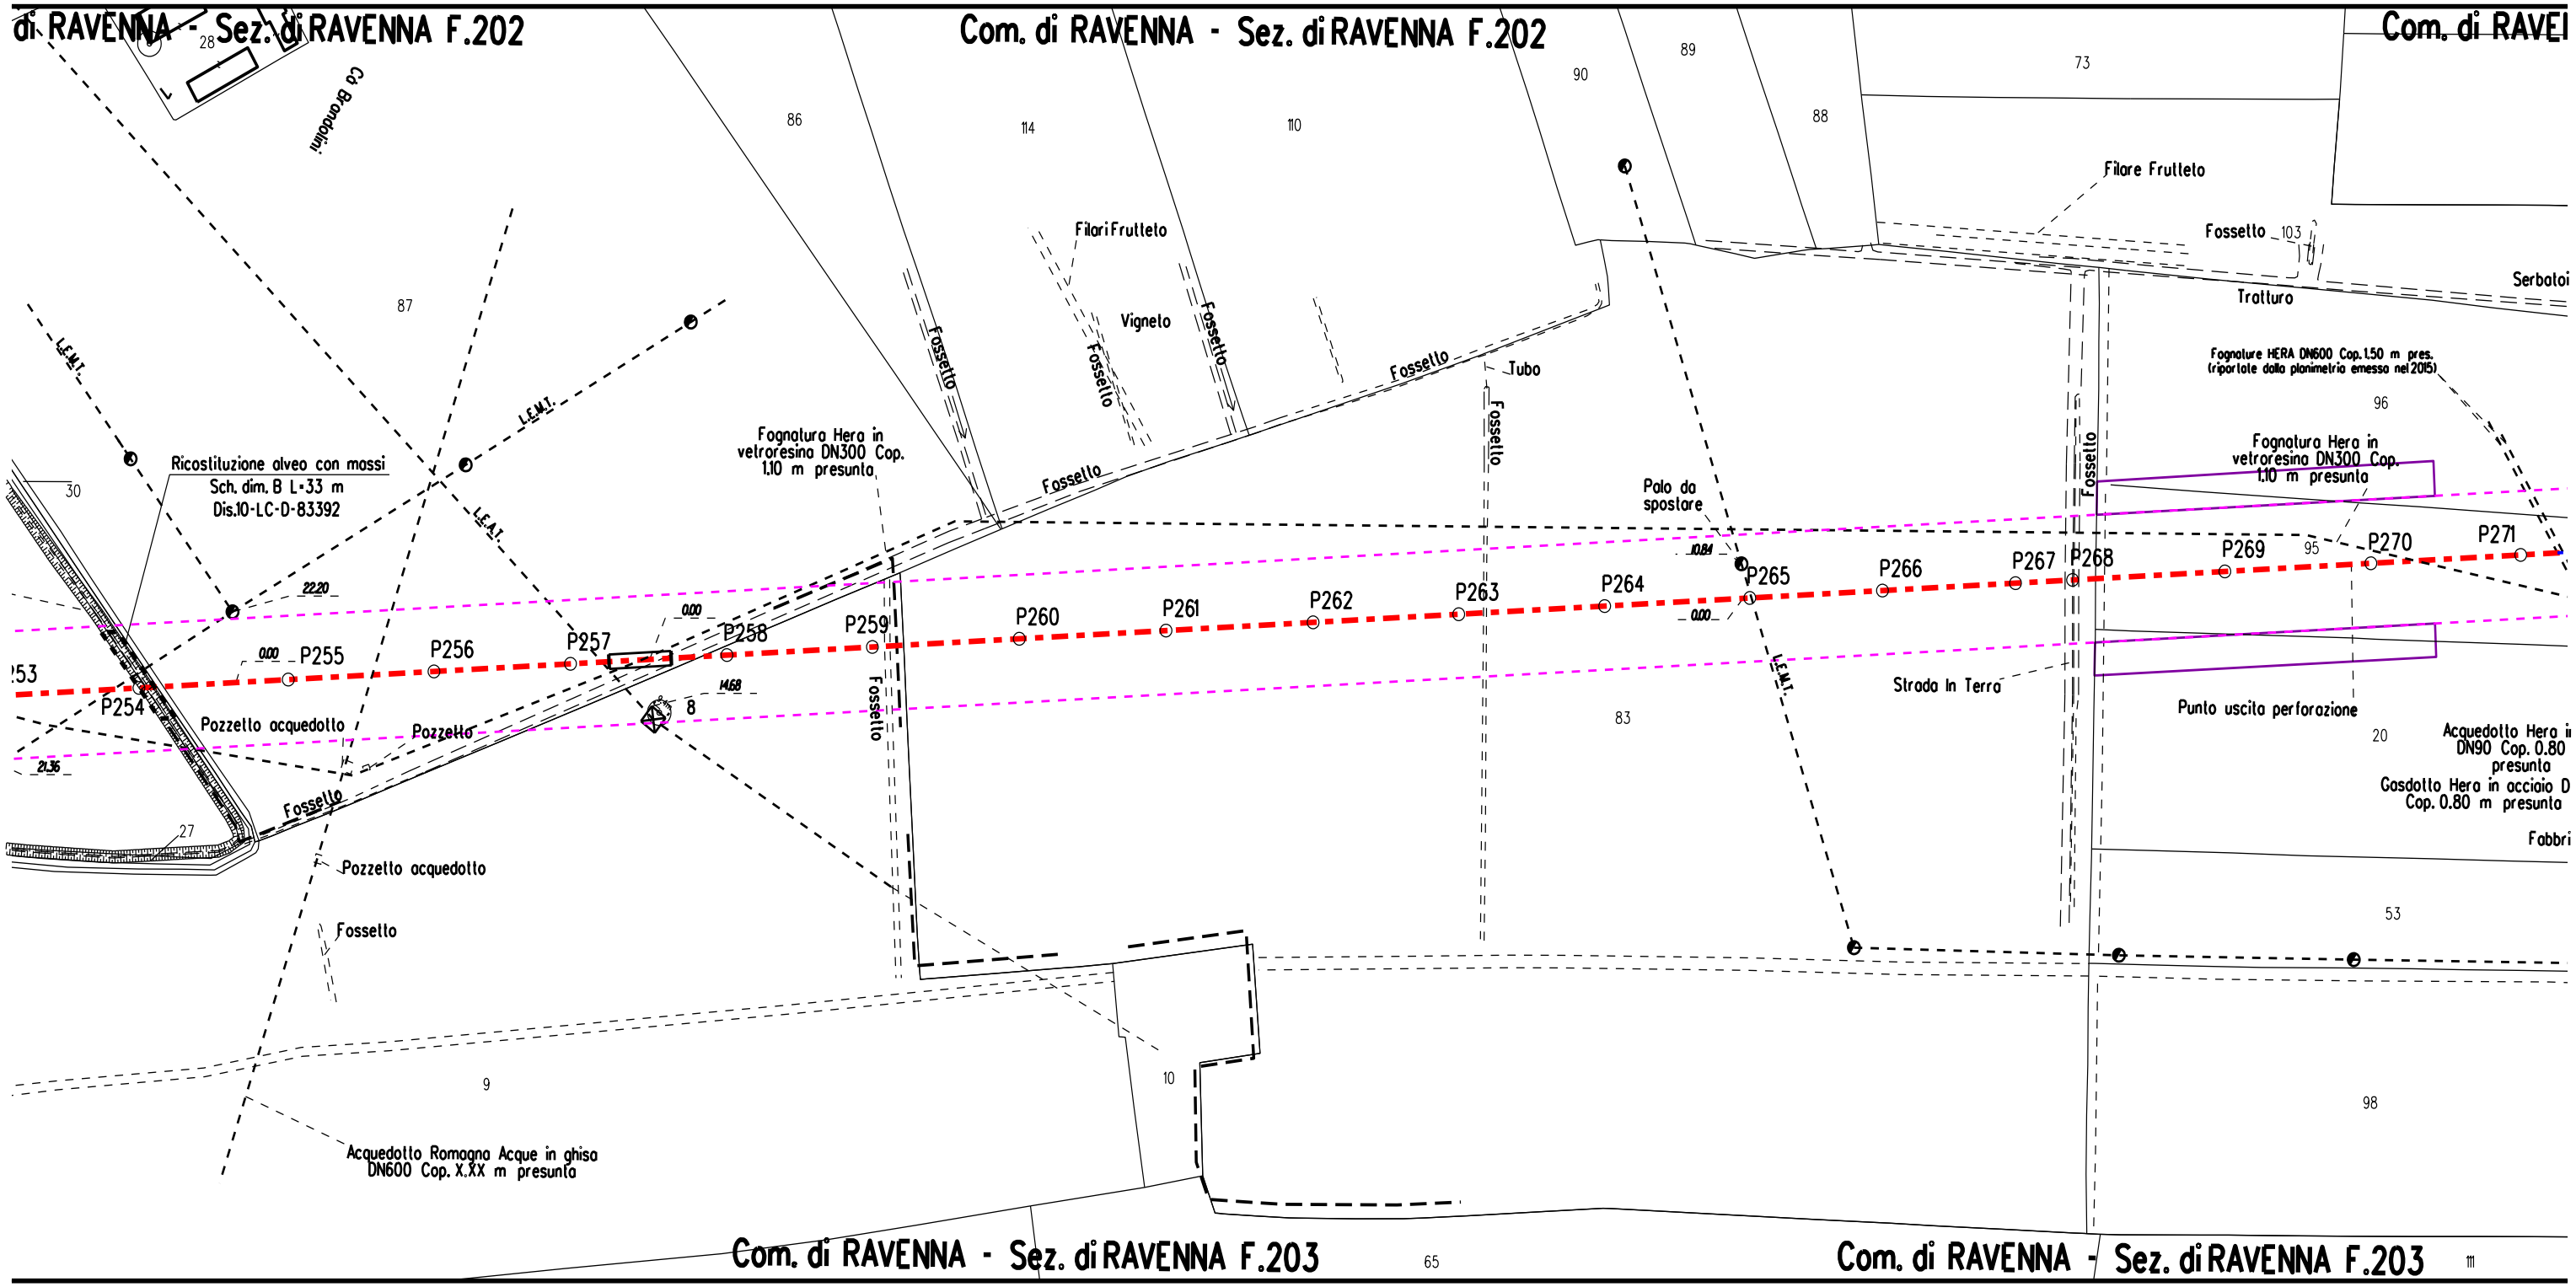


Com. di RAVENNA - Sez. di RAVENNA F.203

65


Com. di RAVENNA - Sez. di RAVENNA F.203

111

Comune di Ravenna - Area Pianificazione Territoriale - Ricognizione Vincoli Espropriativi e Dichiarazioni di Pubblica Utilità con valenza di POC
RPU038 Ottimizzazioni Metanodotto Sestino-Minerbio DN 1200 (48"), DP 75 bar (DM del 26/06/2024 del Ministero dell'Ambiente e della Sicurezza Energetica)

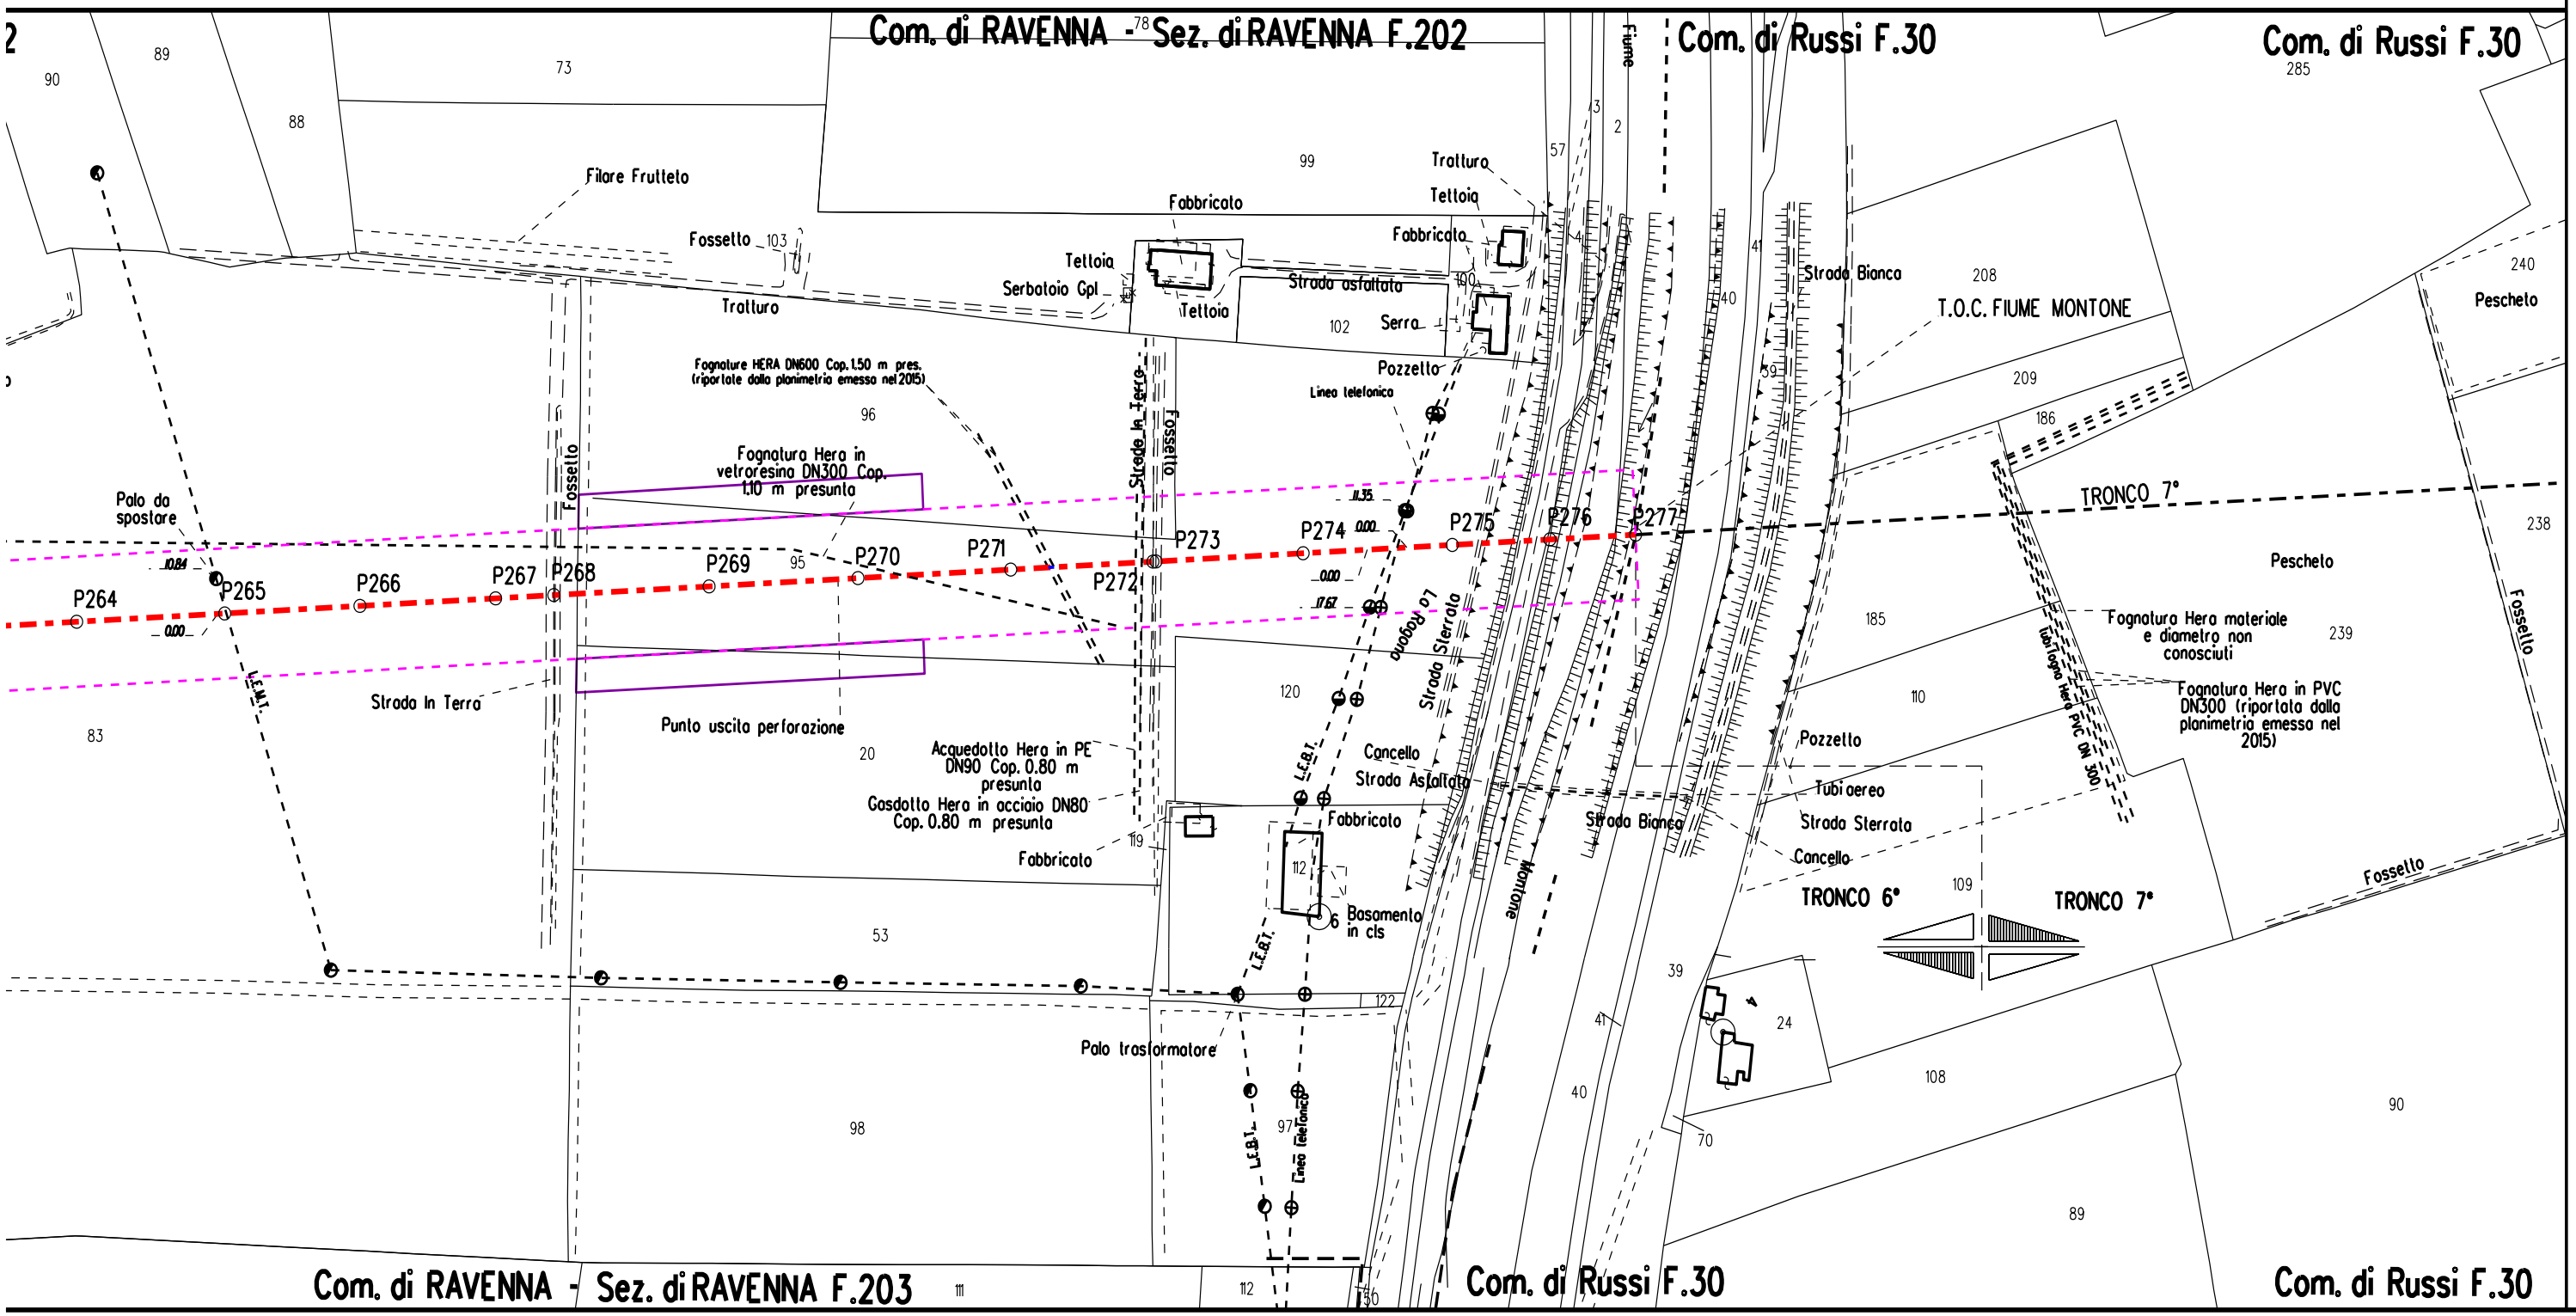
Com. di RAVENNA - Sez. di RAVENNA F.202
Com. di Russi F.30
Com. di Russi F.30
Com. di RAVENNA - Sez. di RAVENNA F.203
Com. di Russi F.30
Com. di Russi F.30
Filare Frutteto
Fossetto
Tratturo
Fabbricato
Tettoia
Serbatoio Gpl
Strada asfaltata
Serra
Pozzetto
Linea telefonica
Fognature HERA DN600 Cop. 1.50 m pres. (riportate dalla planimetria emesso nel 2015)
Fognatura Hera in vetroresina DN300 Cop. 1.10 m presunta
Palo da spostare
Fossello
Strada In Terra
Punto uscita perforazione
Acquedotto Hera in PE DN90 Cop. 0.80 m presunta
Gasdotto Hera in acciaio DN80 Cop. 0.80 m presunta
Basamento in cls
Palo trasformatore
Linea telefonica
Fiume
Strada Bianca
T.O.C. FIUME MONTONE
Pescheto
TRONCO 7°
Fognatura Hera materiale e diametro non conosciuti
Fognatura Hera in PVC DN300 (riportata dalla planimetria emessa nel 2015)
Tubi aereo
Strada Sterrata
Cancello
TRONCO 6°
TRONCO 7°
Strada Asfaltata
Strada Sterrata
Montone
P264
P265
P266
P267
P268
P269
P270
P271
P272
P273
P274
P275
P276
P277
L.E.M.T.
L.E.B.T.

STRALCIO "A"

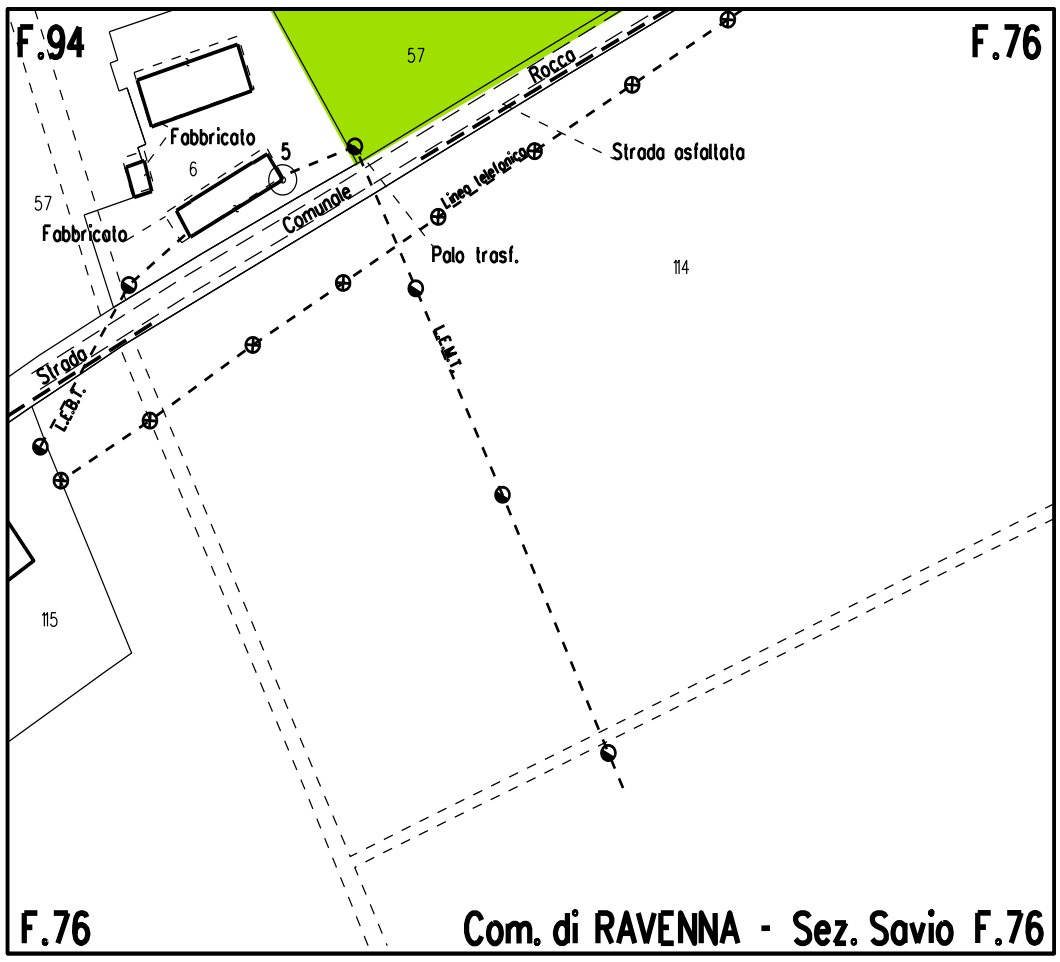
F.94
F.76
57
Rocca
Fabbricato
6
5
57
Fabbricato
Comunale
Linea telefonica
Strada asfaltata
Palo trasf.
114
Strada
T.E.R.N.
L.E.M.T.
115
F.76
Com. di RAVENNA - Sez. Savio F.76


Comune di Ravenna
Area Pianificazione Territoriale

Ricognizione Vincoli Espropriativi e Dichiarazioni di Pubblica Utilità con valenza di POC

Località: Borgo Montone
Ambito: RPU39 - Percorso ciclo pedonale Borgo Montone

RPU39



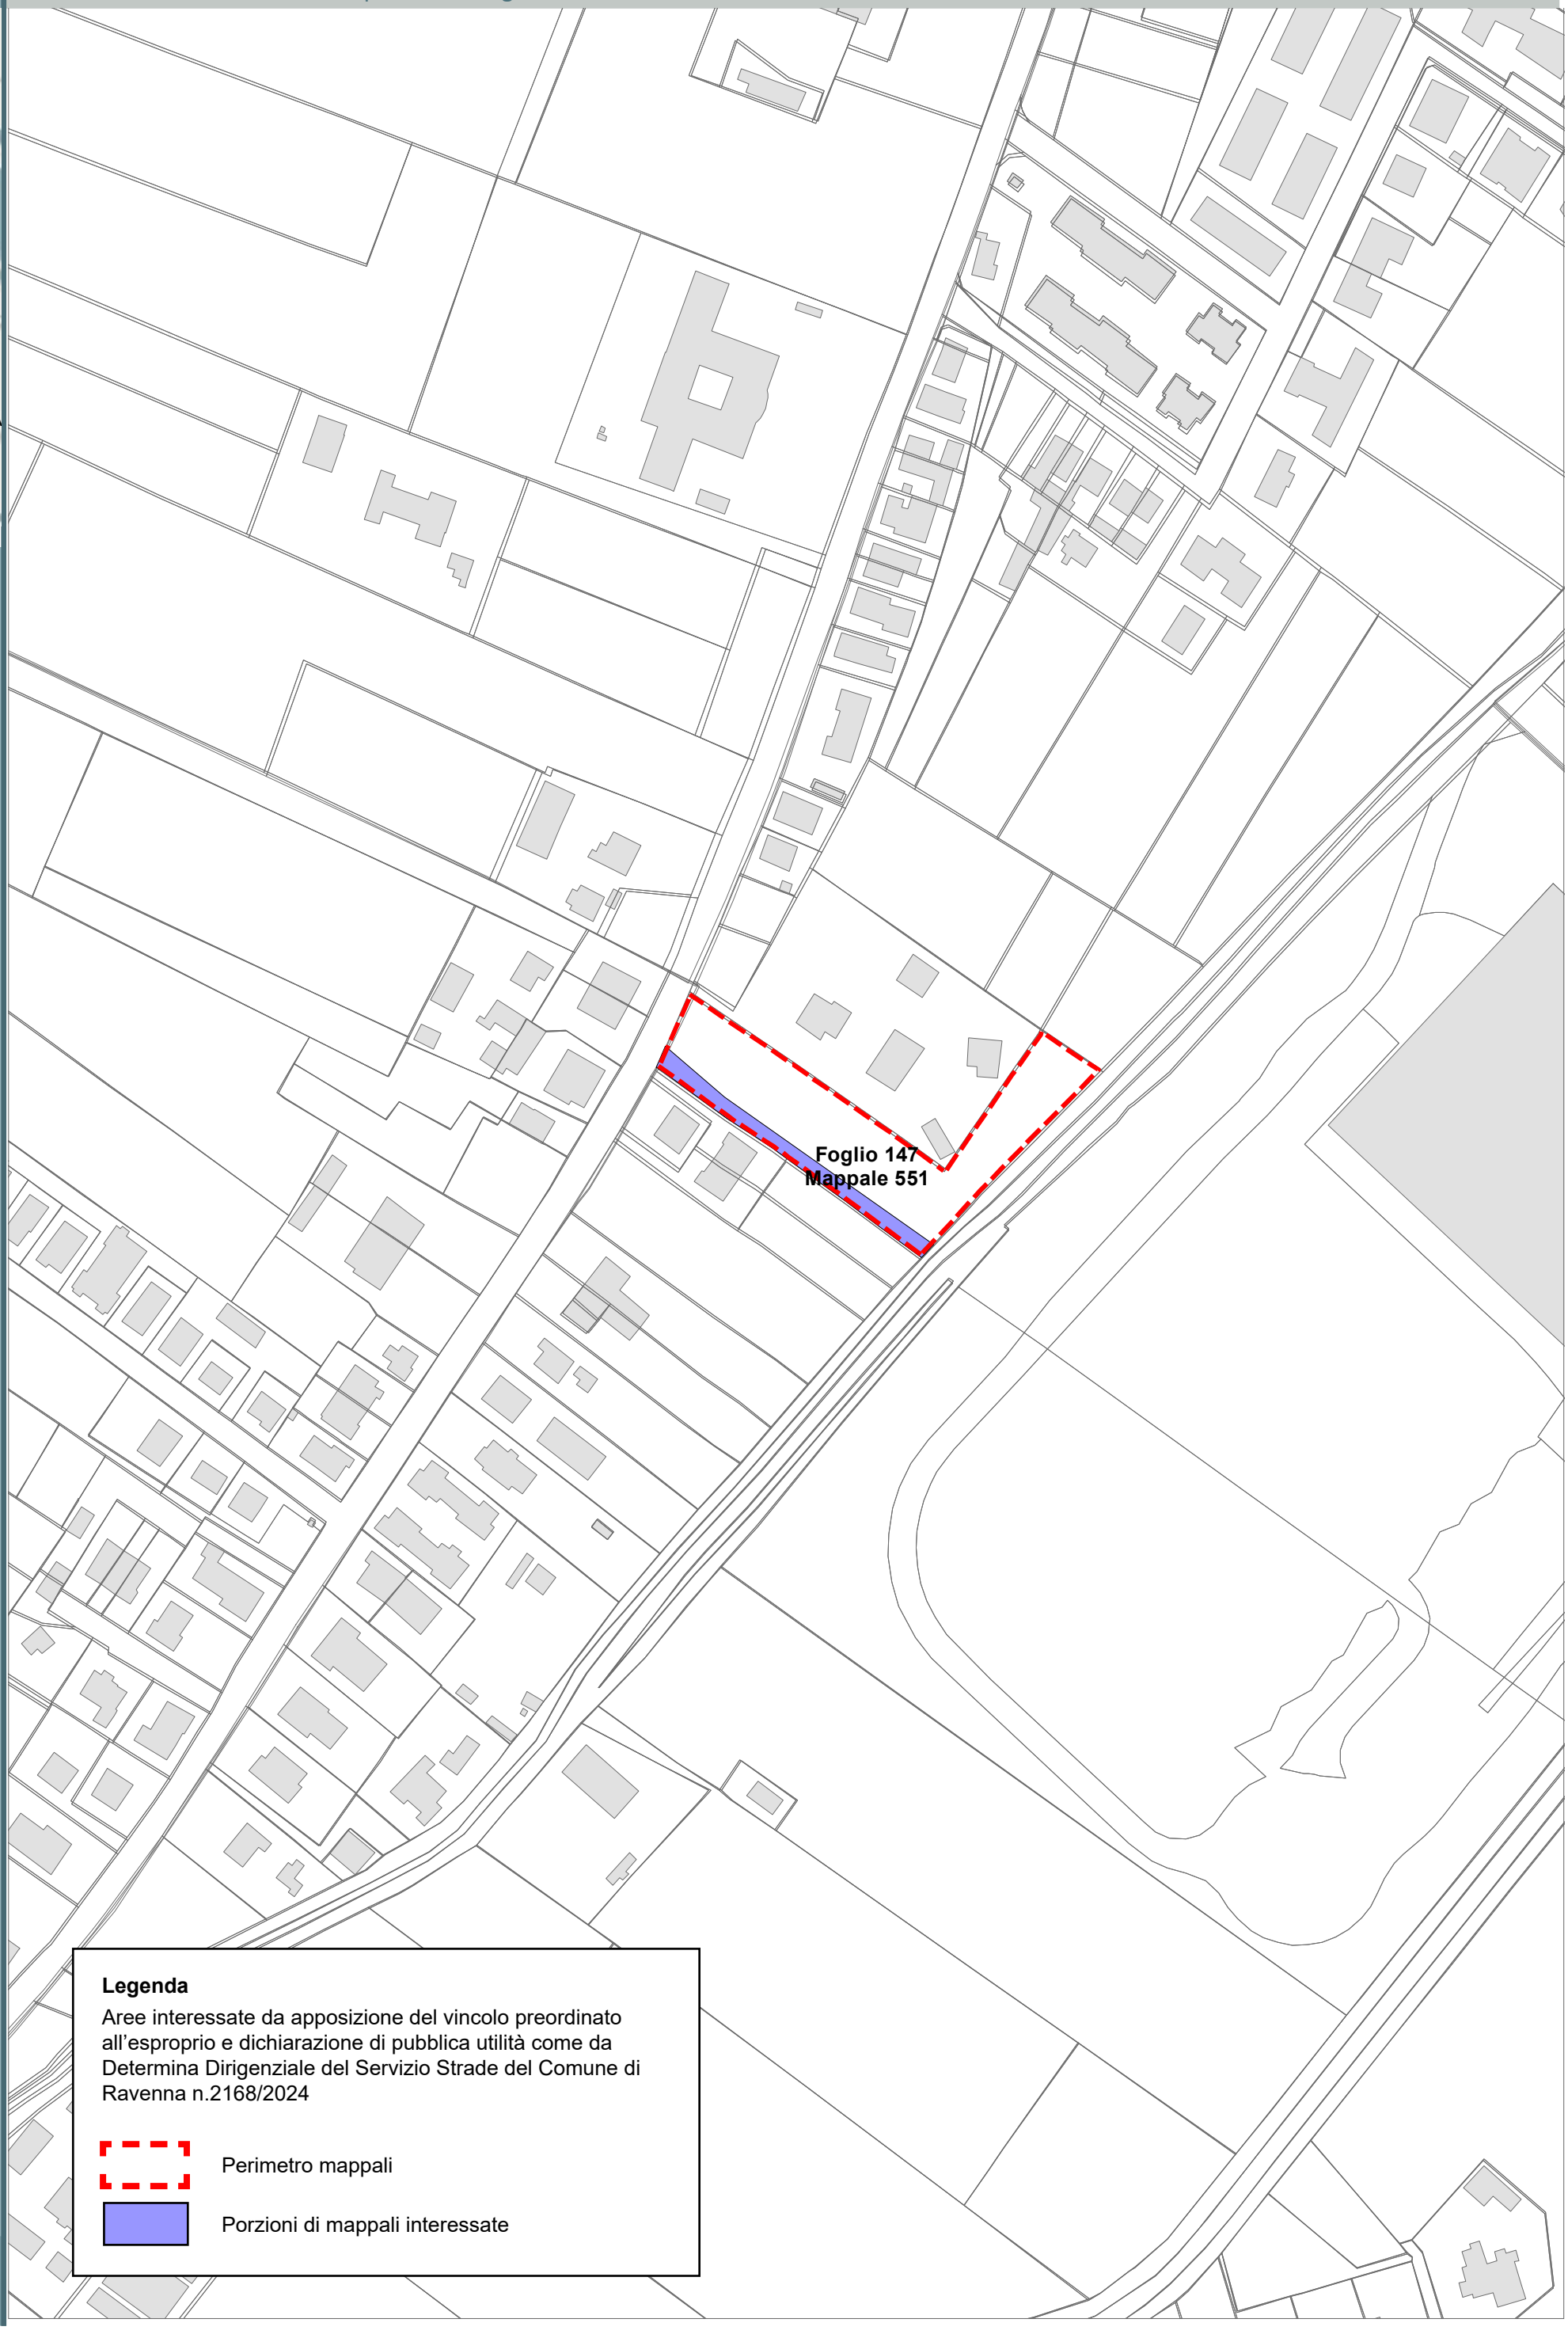

Legenda

Aree interessate da apposizione del vincolo preordinato all'esproprio e dichiarazione di pubblica utilità come da Determina Dirigenziale del Servizio Strade del Comune di Ravenna n.2168/2024

Perimetro mappali

Porzioni di mappali interessate

Scala 1:2000



CONSORZIO DI BONIFICA DELLA ROMAGNA

cf: 92071350398
email: protocollo@bonificaromagna.it
pec: bonificaromagna@legalmail.it
www.bonificaromagna.it

IL COMMISSARIO STRAORDINARIO ALLA RICOSTRUZIONE NEL TERRITORIO DELLE REGIONI EMILIA-ROMAGNA, TOSCANA, MARCHE
ORDINANZA N. 8/2024

MESSA IN SICUREZZA E ADEGUAMENTO IDRAULICO DEGLI SCOLI DISMANO OVEST E ORIOLO SUPERIORE IN ZONA "CASETTI" LOCALITA' S. ZACCARIA IN COMUNE DI RAVENNA

Consorzio di Bonifica della Romagna

Codice progetto: "T4RA-02/2022"

PROGETTO ESECUTIVO

Importo Progetto € 460.000,00
C.U.P. I68H23000470002 – C.I.G.



F.2 **PLANIMETRIA PROPRIETA' CATASTALI scala 1:2000**

IL RUP
Ing. Paolo Giorgioni

PROGETTISTI
Ing. Carlo Boaretti

Dott.ssa Moira Rizzi

COLLABORATORI TECNICI
Geom. Matteo Facchini

Geom. Alessandro Francillo

VISTO PER VERIFICA

Ing. Paolo Giorgioni

Codice Progetto	Revisioni	Descrizione	data
T4RA-02/2022	0	PROGETTO ESECUTIVO	18/03/2024

Sistema di Gestione Certificato a norme:
UNI EN ISO 9001: 2015
UNI EN ISO 14001: 2015
UNI EN ISO 45001: 2018

Cesena	Sede Legale	Via R.Lambruschini, 19/b	47521 Cesena (FC)	Tel. 0547 327441
Ravenna	Sede Amministrativa	Via A. Maraini, 26	48121 Ravenna (RA)	Tel. 0544 240811
Forlì	Sede Operativa	Via P. Borelli,11	47121 Forlì (FC)	Tel. 0543 323111
Rimini	Sede Operativa	Via G. Oberdan, 21	47921 Rimini (RN)	Tel. 0541 441611

FASCIA DI ESPROPRIO

CATASTO

ACQUE

PARTICELLE

STRADE

FABBRICATO CATASTO

Aree interessate da apposizione di vincolo preordinato all'esproprio e dichiarazione di pubblica utilità come da Deliberazione del Consorzio di Bonifica della Romagna con n. 1236/2024/CA del 10/12/2024, ricevuta con nota dell'8/01/2025 dal Consorzio stesso


VIA DISMANO


190
191
196
199
189
34
07
275
111
06
228
06
192
03
188
229
10
10
64
26
30
VIA DISMANO
W
N
S
E
8
124
28



e - distribuzione

Grids Italia
Area Regionale Emilia Romagna

Pratica n°
3577/23-2044

Disegnato
SERING ITALIA

Controllato
M. Baraldi
P.Generali


Disegno n°
3577/23-2044 VPE

Ardesia
ID 2782044

rev. **01**
data **12/09/2024**

Costruzione di nuova linea elettrica a 15 kV in cavo interrato per collegamento della nuova Cabina Secondaria, n.759778 "EAR FTV" e ricostruzione di alcuni tratti di linea elettrica a 15 kV in cavo aereo, in località Castiglione di Ravenna e Castiglione di Cervia.
Comuni di Ravenna e Cervia (RA).

Codice di rintracciabilità: 348919353

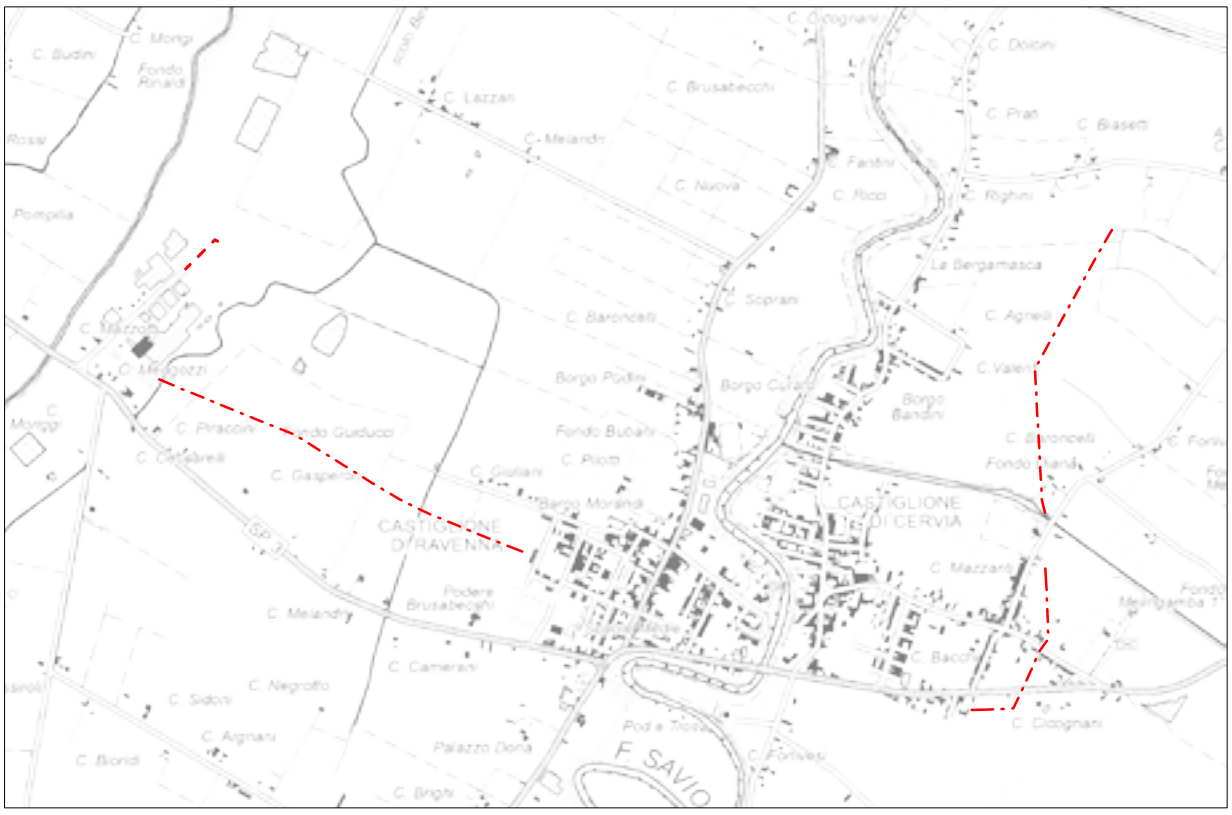

COROGRAFIA IGM n. 240 SE - Scala 1:25000

e - distribuzione

Grids Italia
Area Regionale Emilia Romagna
Progettazione Lavori MT/BT

Gianni Riccardo
Un Procuratore

VINCOLO PREORDINATO
ALL'ASSERVIMENTO COATTIVO

LEGENDA

	Linee			Cabine		Sostegni		
	Aeree	Cavo aereo	Cavo sotterraneo	a palo	seco-ndarie	Primarie	Palo	Traliccio
MT esistente	▬	▬·▬·▬	▬ ▬ ▬	▲	■	▨	●	⊠
MT progetto	▬	▬·▬·▬	▬ ▬ ▬	▲	■	▨	●	⊠
da demolire	▬	▬·▬·▬	▬ ▬ ▬	▲	■	▨	●	⊠

fascia di asservimento (4 m)

nr. proprietà


Aree interessate da apposizione di vincolo preordinato all'esproprio e dichiarazione di pubblica utilità come da Determinazione dirigenziale di ARPAE n. DET-AMB-2025-495 del 29/1/2025.

Comune di Ravenna - Area Pianificazione Territoriale - Ricognizione Vincoli Espropriativi e Dichiarazioni di Pubblica Utilità con valenza di POC
RPU41 - Linea elettrica a 15kV in zona Castiglione

e - distribuzione	**Grids Italia** **Area Regionale Emilia Romagna**	Disegno n° 3577/23-2044 VPE Pagina / di **2 / 12**

COMUNE DI RAVENNA

Foglio 130

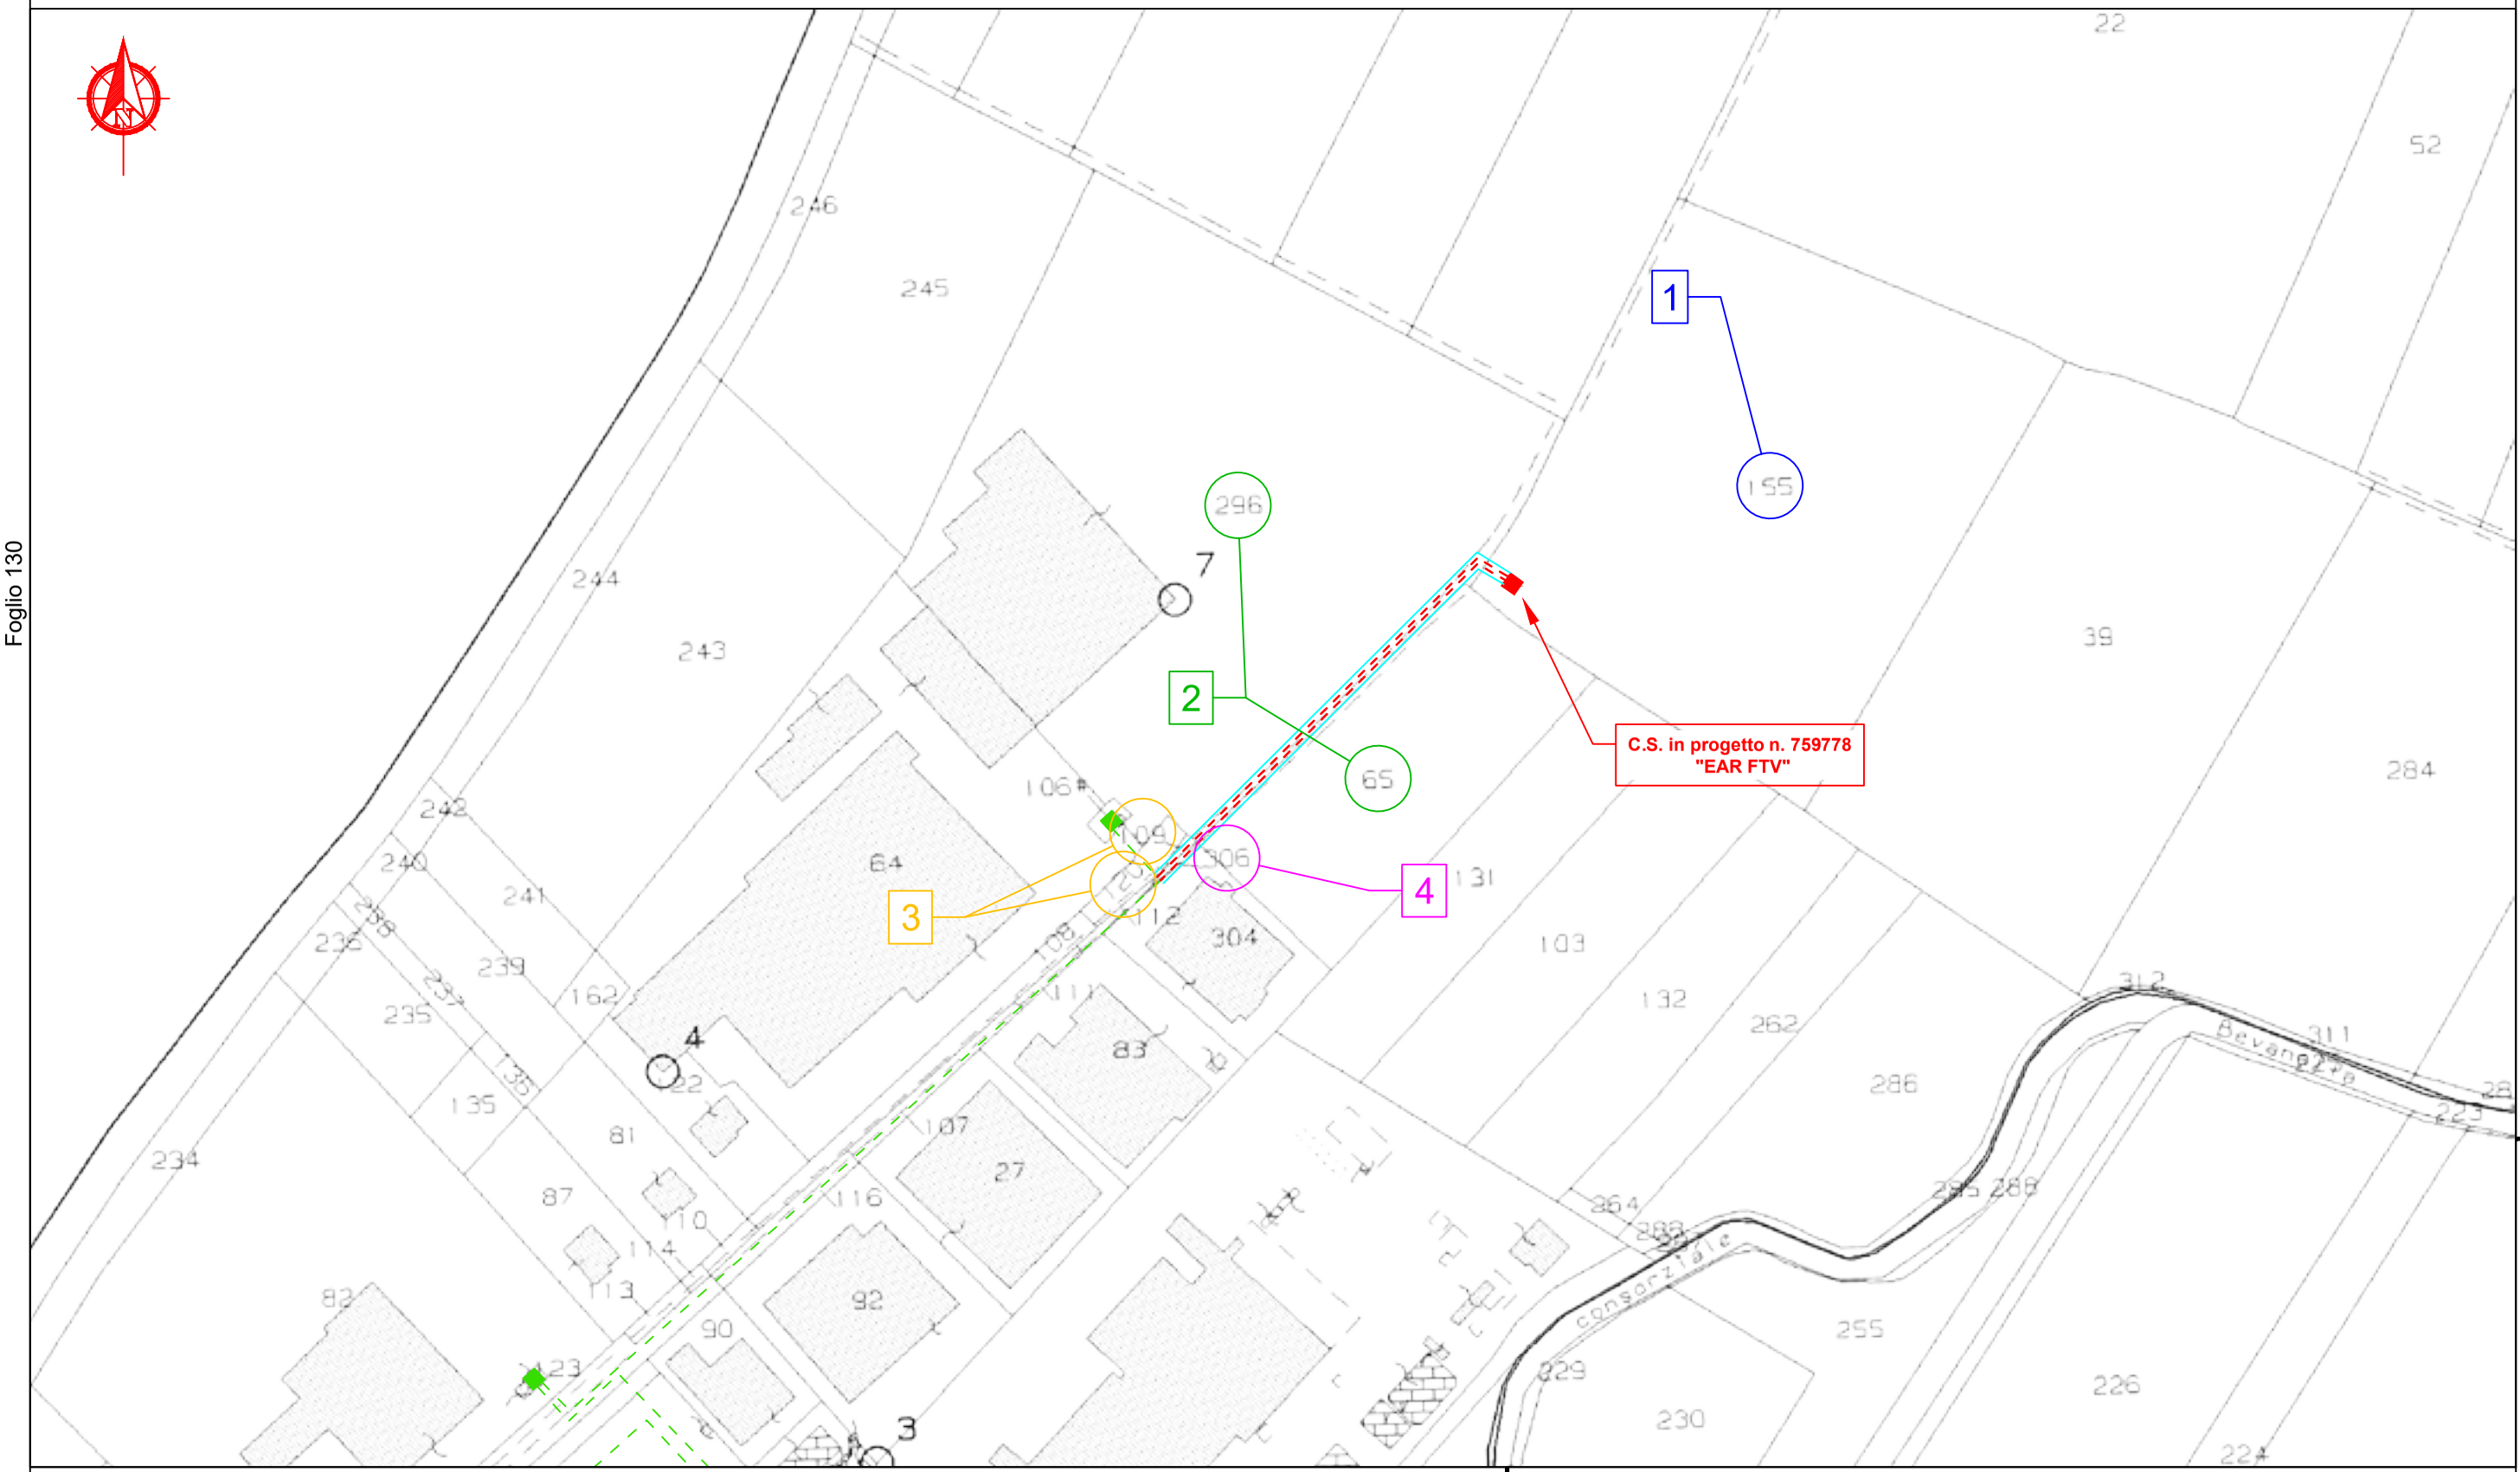


Foglio 130 | Foglio 147

COMUNE DI RAVENNA

Comune di Ravenna Fogli 130 - 147 — Scala 1:2000

e - distribuzione	**Grids Italia** **Area Regionale Emilia Romagna**	Disegno n° 3577/23-2044 VPE Pagina / di **3 / 12**

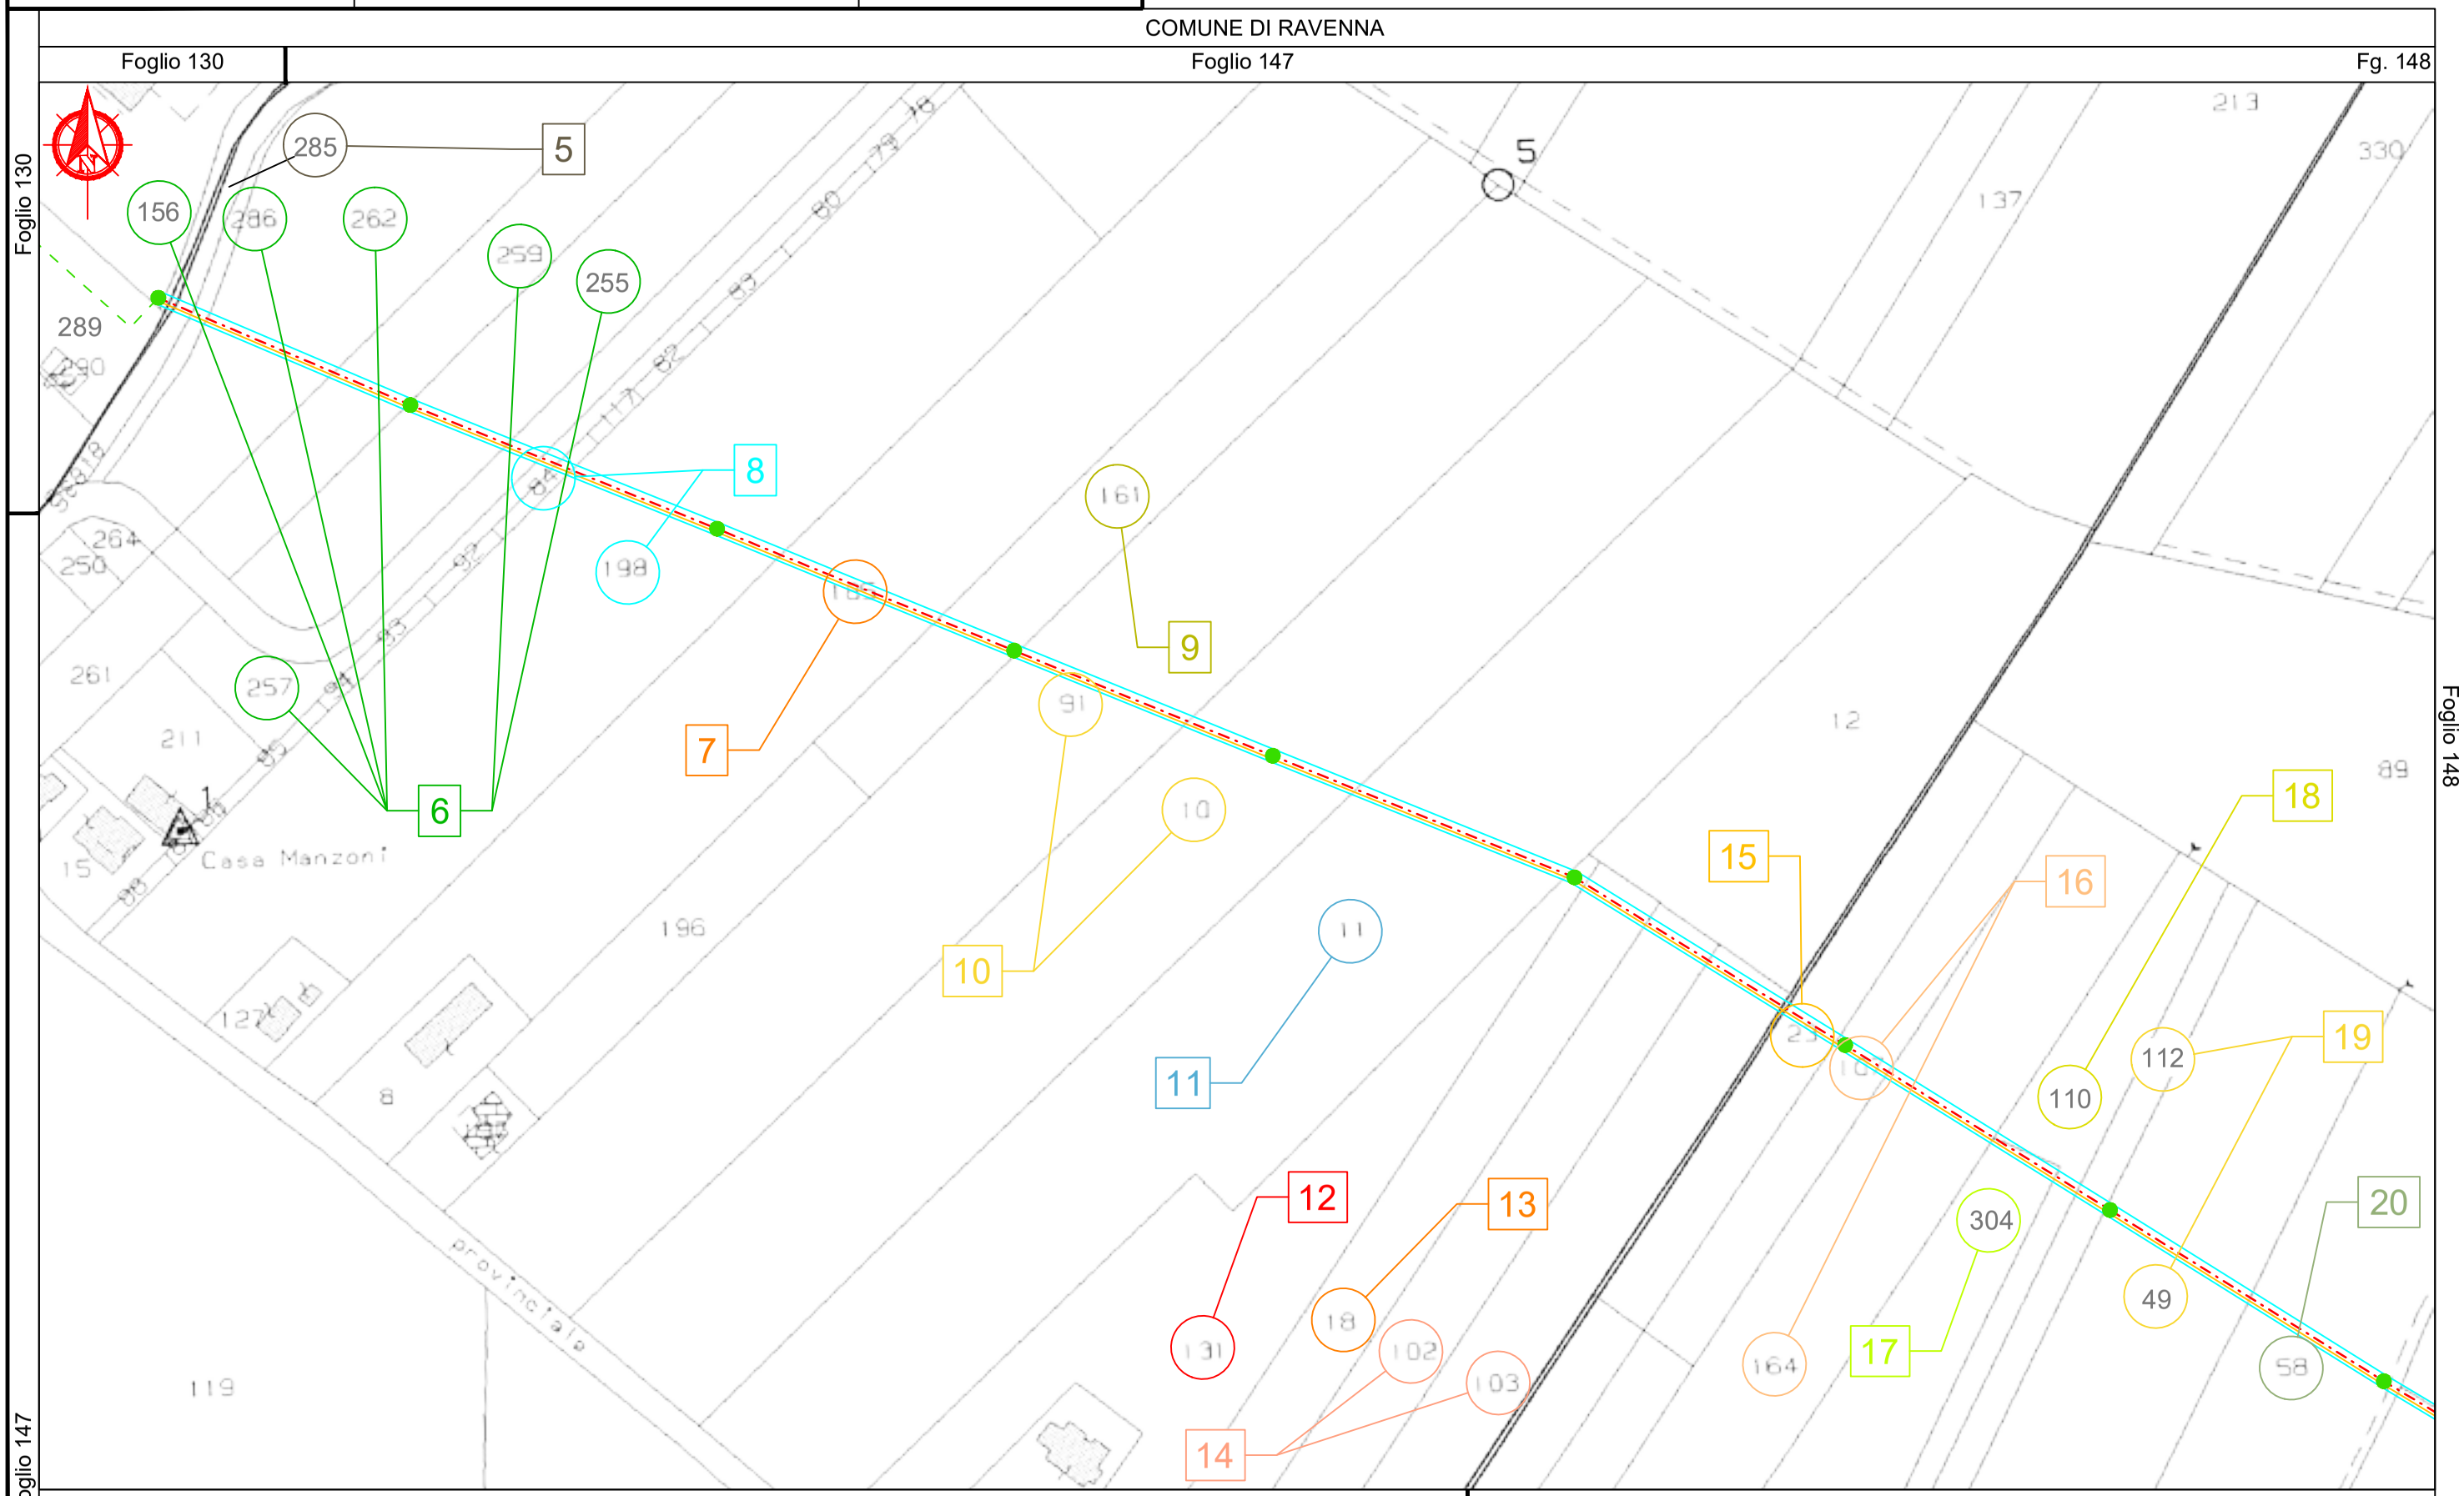


Comune di Ravenna Fogli 130 - 147 - 148 Scala 1:2000

e - distribuzione	**Grids Italia** **Area Regionale Emilia Romagna**	Disegno n° 3577/23-2044 VPE Pagina / di **3 / 12**

COMUNE DI RAVENNA

Foglio 130 | Foglio 147 | Fg. 148

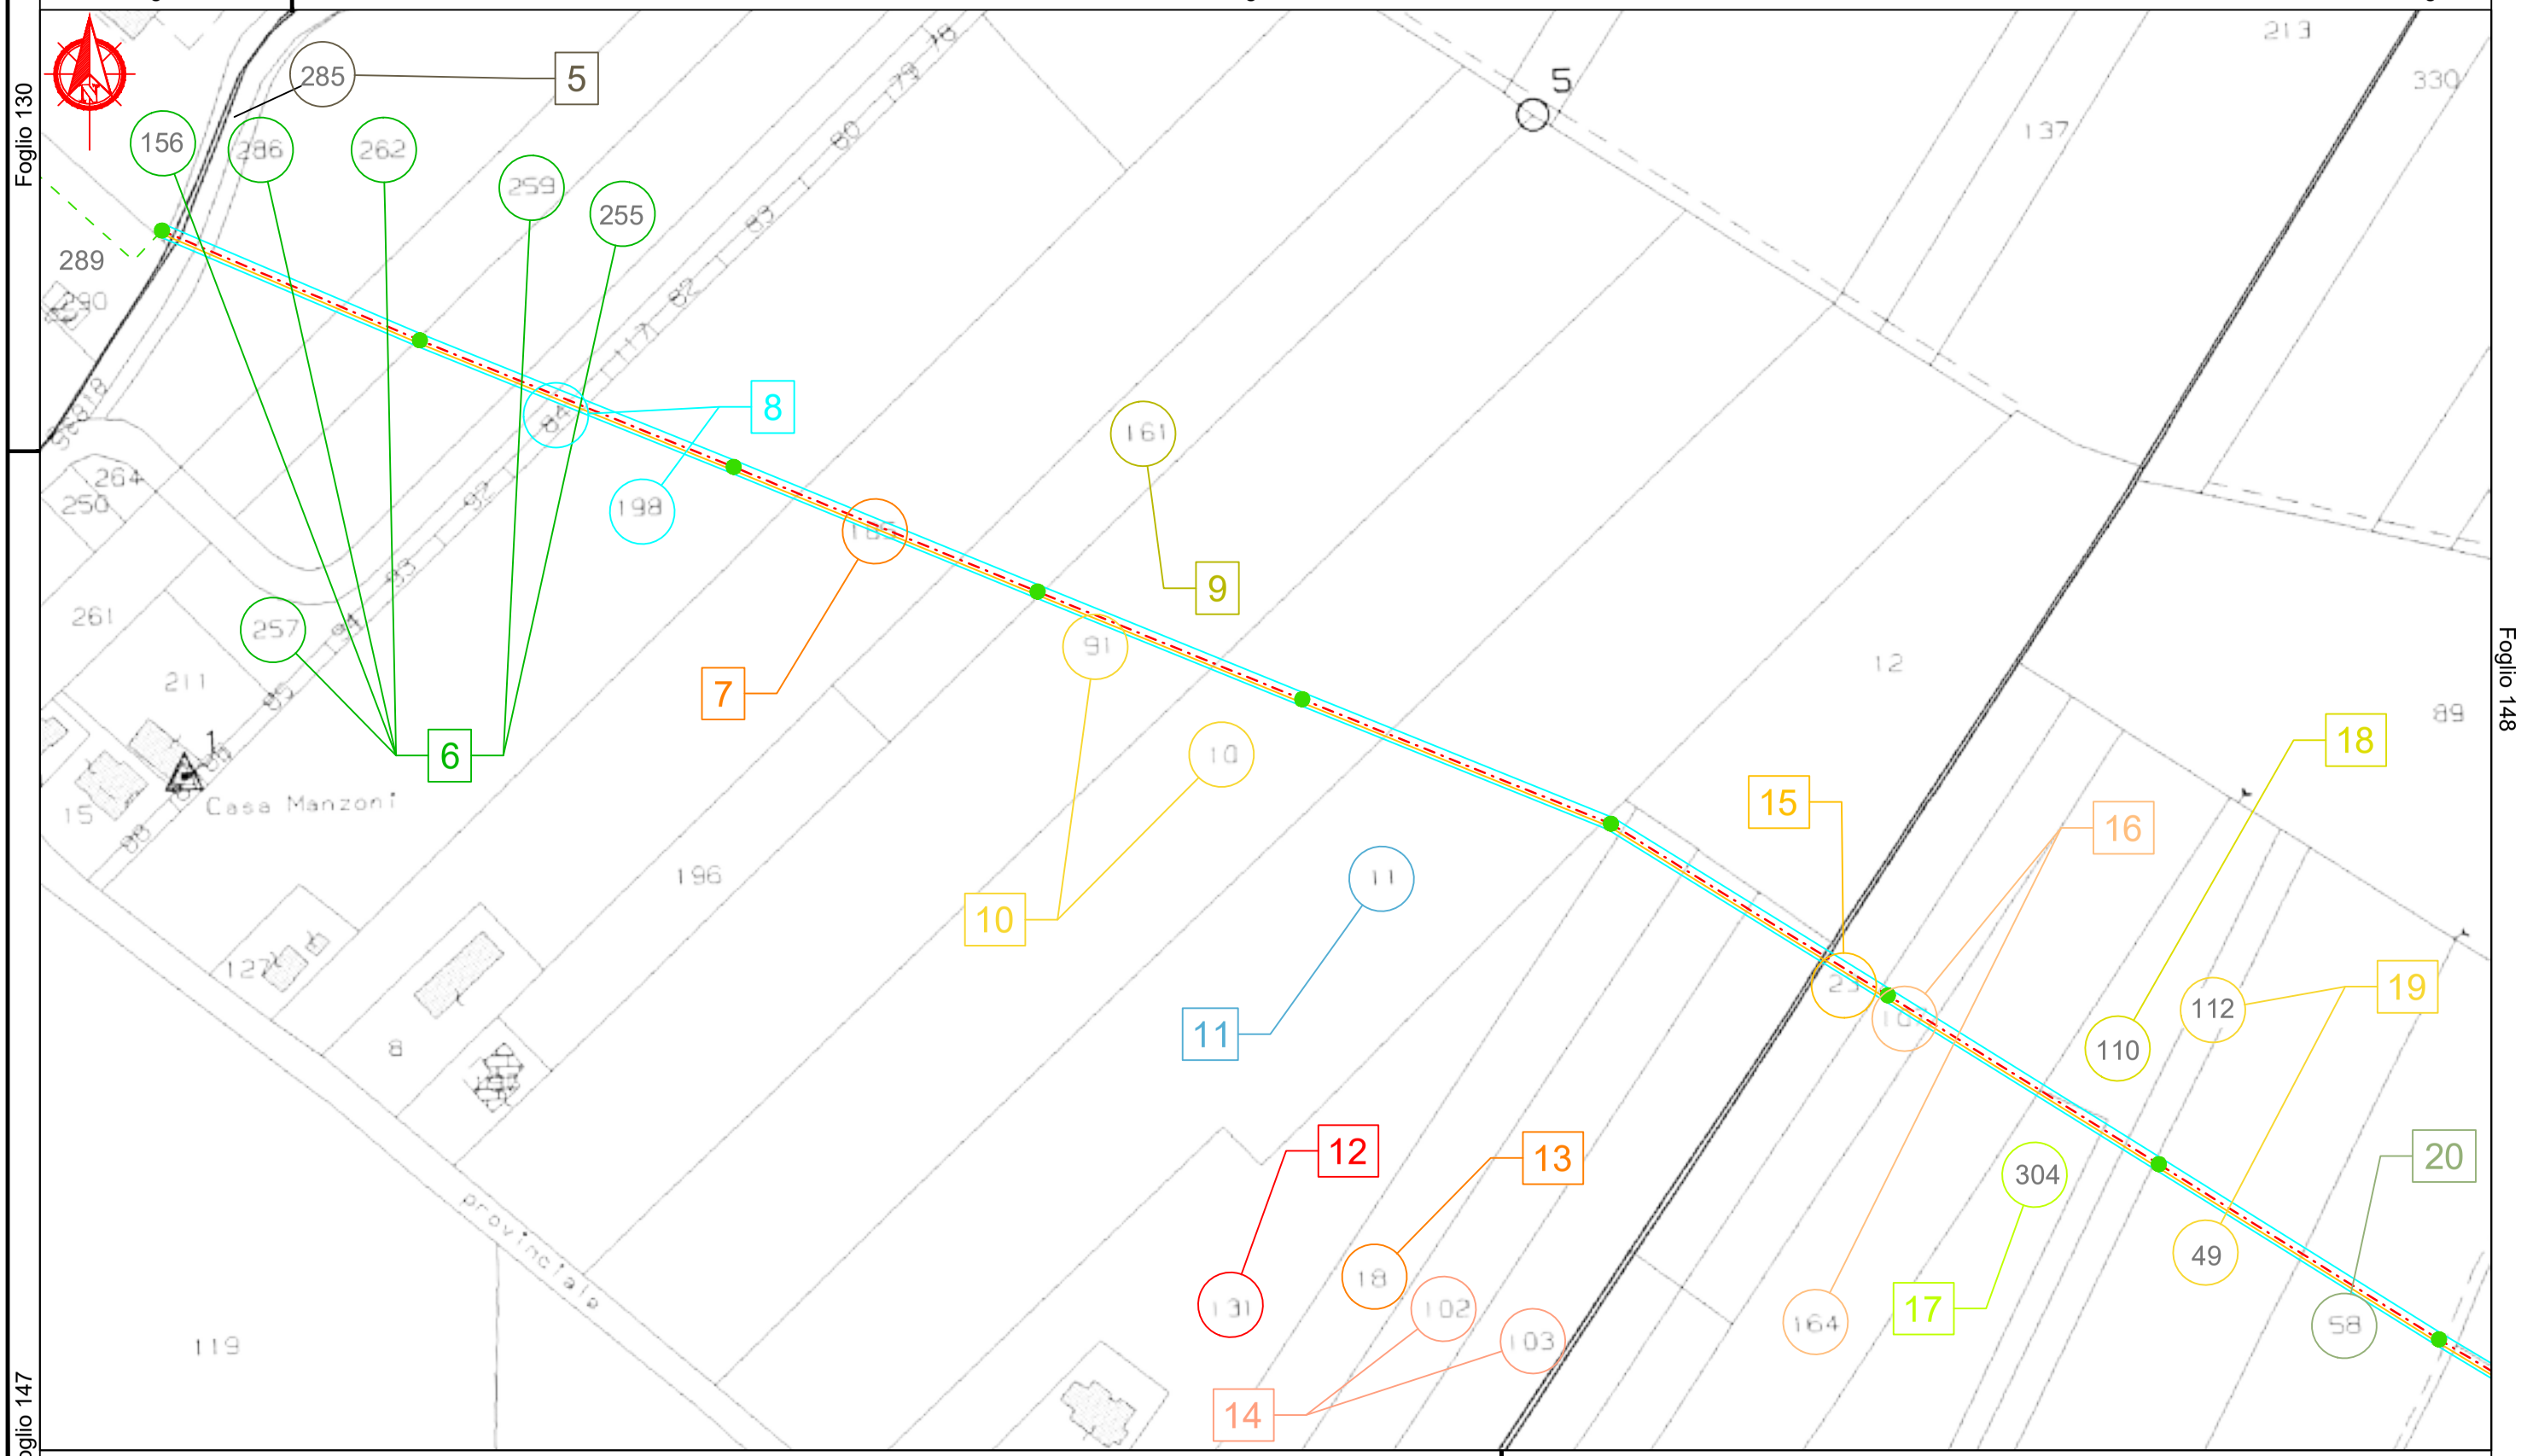

Foglio 147 | Foglio 148

COMUNE DI RAVENNA

Comune di Ravenna Fogli 130 - 147 - 148 Scala 1:2000



STAZIONE APPALTANTE

Autorità di Sistema Portuale del Mare Adriatico centro settentrionale

Via Antico Squero, 31 - 48122 RAVENNA
Tel. 0544-608811 - Fax 0544-608888 - C.F. 92033190395
PEC: infogare@pec.port.ravenna.it - URL: http://www.port.ravenna.it

PROGETTO

Stazione di Cold Ironing del Porto di Ravenna a servizio del Terminal Crociere di Porto Corsini

Progetto n°2130

CIG : 950797987A CUP : C61B21005250005 CUI : L92033190395202200005



GRUPPO DI PROGETTAZIONE
Mandataria-Capogruppo

GALILEO Engineering
società di ingegneria e consulenza

Via Stazione di S.Pietro n°65 - 00165 ROMA tel.06.21129006
Via S.Biele n°62 - 01100 VITERBO tel.0761.308471

Mandante
Dott.Geologo SIMONE D'INNOCENZO

Piazza Vinci n°40 - 00139 ROMA tel.06.8125210

IMPRESE

Mandataria-Capogruppo

GEMMO

Mandante

ABB

Mandante

CONSORZIO INTEGRA

Consorziata-esecutrice

CCAR

REVISIONE	DATA	RIFERIMENTO REVISIONE	ESEGUITO	CONTROLLATO	APPROVATO
2	11-10-2023	INTEGRAZIONE A SEGUITO COMMENTI ARPAE ED AdSPMACS	GE	CH	CC
1	30-09-2024	INTEGRAZIONE A SEGUITO CdS	GE	CH	CC
0	26-07-2024	INTEGRAZIONE PER CdS	GE	CH	CC

IL RESPONSABILE UNICO DEL PROCEDIMENTO
Dott. Ing. Stefano Pasi

ATTIVITA'

DA		**Documento di avvio**	**DZ**		**Documento autorizzativo**	**PD**	X	**Progetto definitivo**	**PE**		**Progetto esecutivo**

DATA	SCALA	CODICE DOCUMENTO	COMMESSA
11-10-2024	1:2.000	G2304-PD-INQ-009-02	G2304

TITOLO

Piano Particellare
Fascicolo di dettaglio

Grafica, contenuti e layout di tutte le pagine sono di esclusiva proprietà dell'Autorità di Sistema Portuale di Ravenna

Aree interessate da apposizione di vincolo preordinato all'esproprio e dichiarazione di pubblica utilità come da
Determinazione dirigenziale di ARPAE n. DET-AMB-2025-741 del 7/2/2025.

Pag. 1/25


Piano Particellare su base catastale

- Percorso Cavidotto (largh. scavo 70 cm)
- TOC (diametro trivellazione 630 mm)
- Fascia di rispetto per Campo Elettromagnetico linea MT, 2,50 mt dall'asse del cavidotto (largh. totale 5,00 mt)
- Fascia di rispetto per Campo Elettromagnetico linea AT,1,00 mt dall'asse del cavidotto (largh. totale 2,00 mt)
- Fascia di rispetto per Campo Elettromagnetico linea AT, 1,50 mt dall'asse del cavidotto (largh. totale 3,00 mt)
- Fascia di rispetto per Buche giunti
- Fascia di rispetto attorno alle Cabine (vedi relazione)
- Buche giunti

Nota:
Per fascia di rispetto si intende DPA (distanza di prima approssimazione) al di fuori della quale l'induzione magnetica è inferiore a 3 uT, ai sensi del D.M. 29/05/2008 "Fasce"

Legenda delle Proprietà


- Pubblico Demanio Marittimo
- Demanio Pubblico dello Stato - Ramo Marina Mercantile
- Demanio Pubblico dello Stato - Ramo Forestale
- Valle Agosta srl
- SRL Fin Euro Invest
- Comune di Ravenna
- Docks Cereali SpA
- E-Distribuzione SpA
- LLOYD RAVENNA S.p.A.
- Porto Intermodale Ravenna S.P.A. S.A.P.I.R.
- RAVIMM S.P.A.
- Autorità di Sistema Portuale del Mare Adriatico centro Settentrionale
- Ente urbano

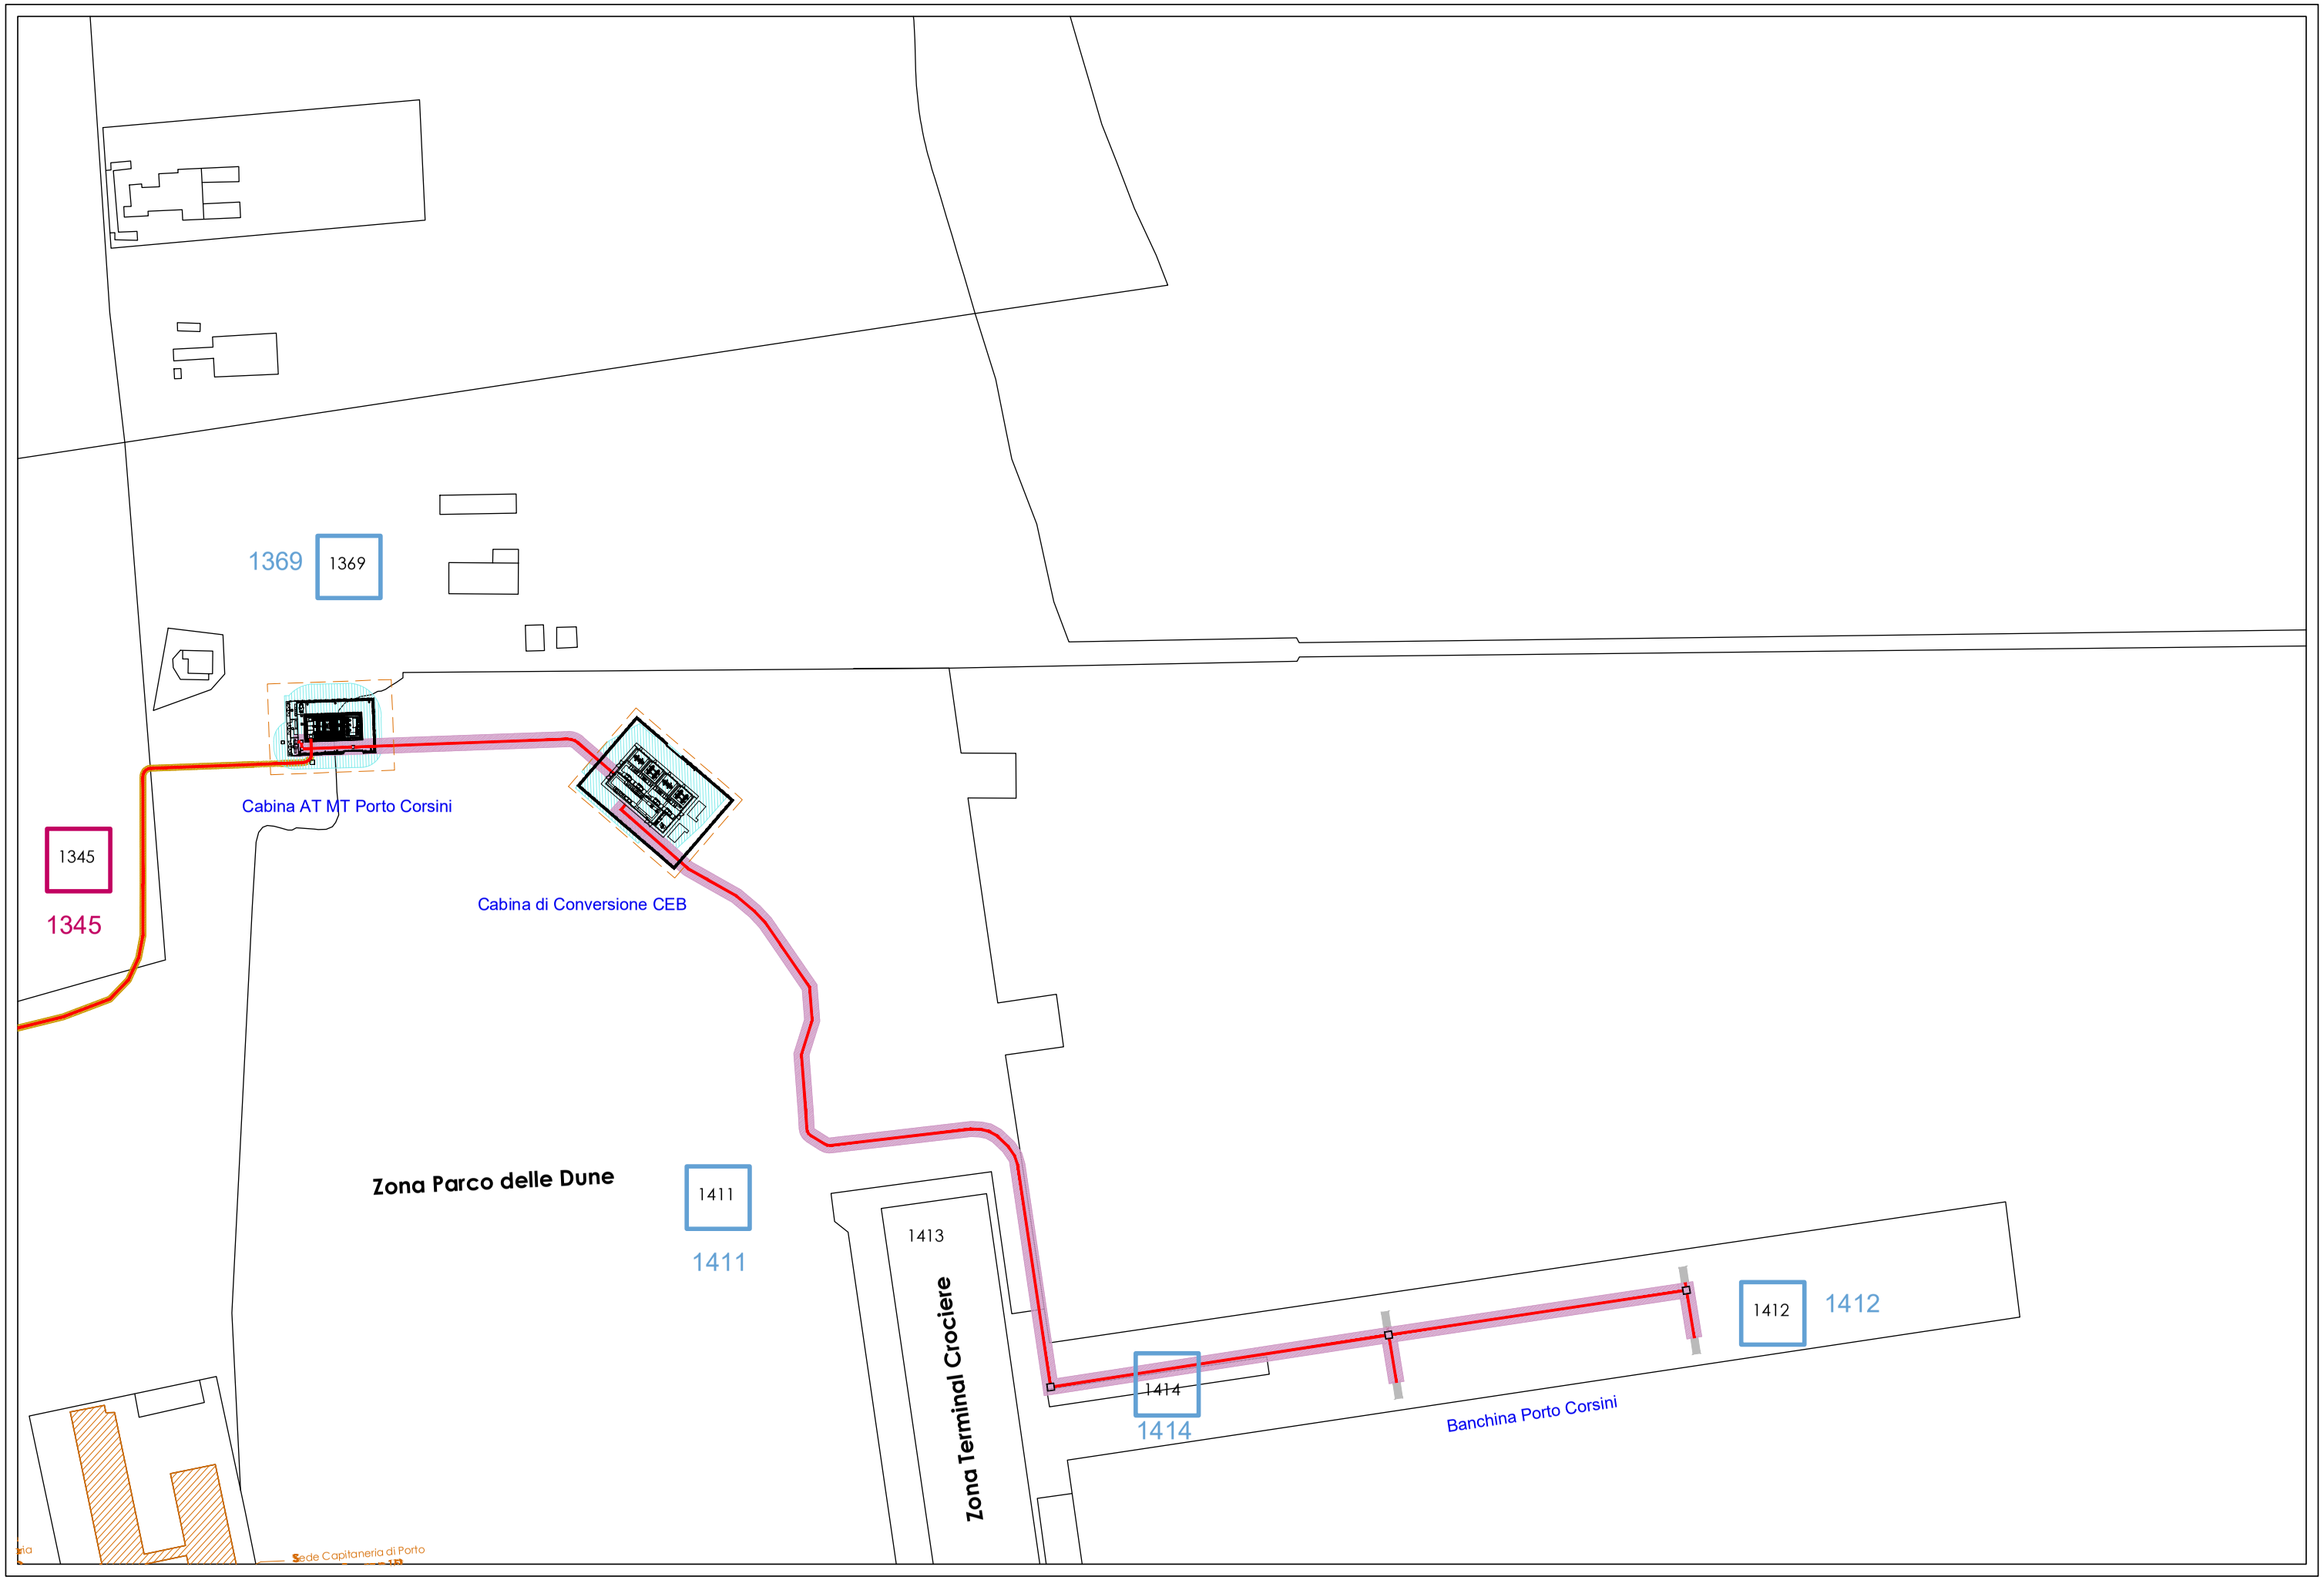

COMUNE DI RAVENNA **Foglio: 103** **Scala: 1:2.000**

1369
1369
Cabina AT MT Porto Corsini
1345
1345
Cabina di Conversione CEB
Zona Parco delle Dune
1411
1411
1413
Zona Terminal Crociere
1412
1412
1414
1414
Banchina Porto Corsini
Sede Capitaneria di Porto
(Via Guerra n.15)
N

COMUNE DI RAVENNA | Foglio: 103 | Scala: 1:2.000

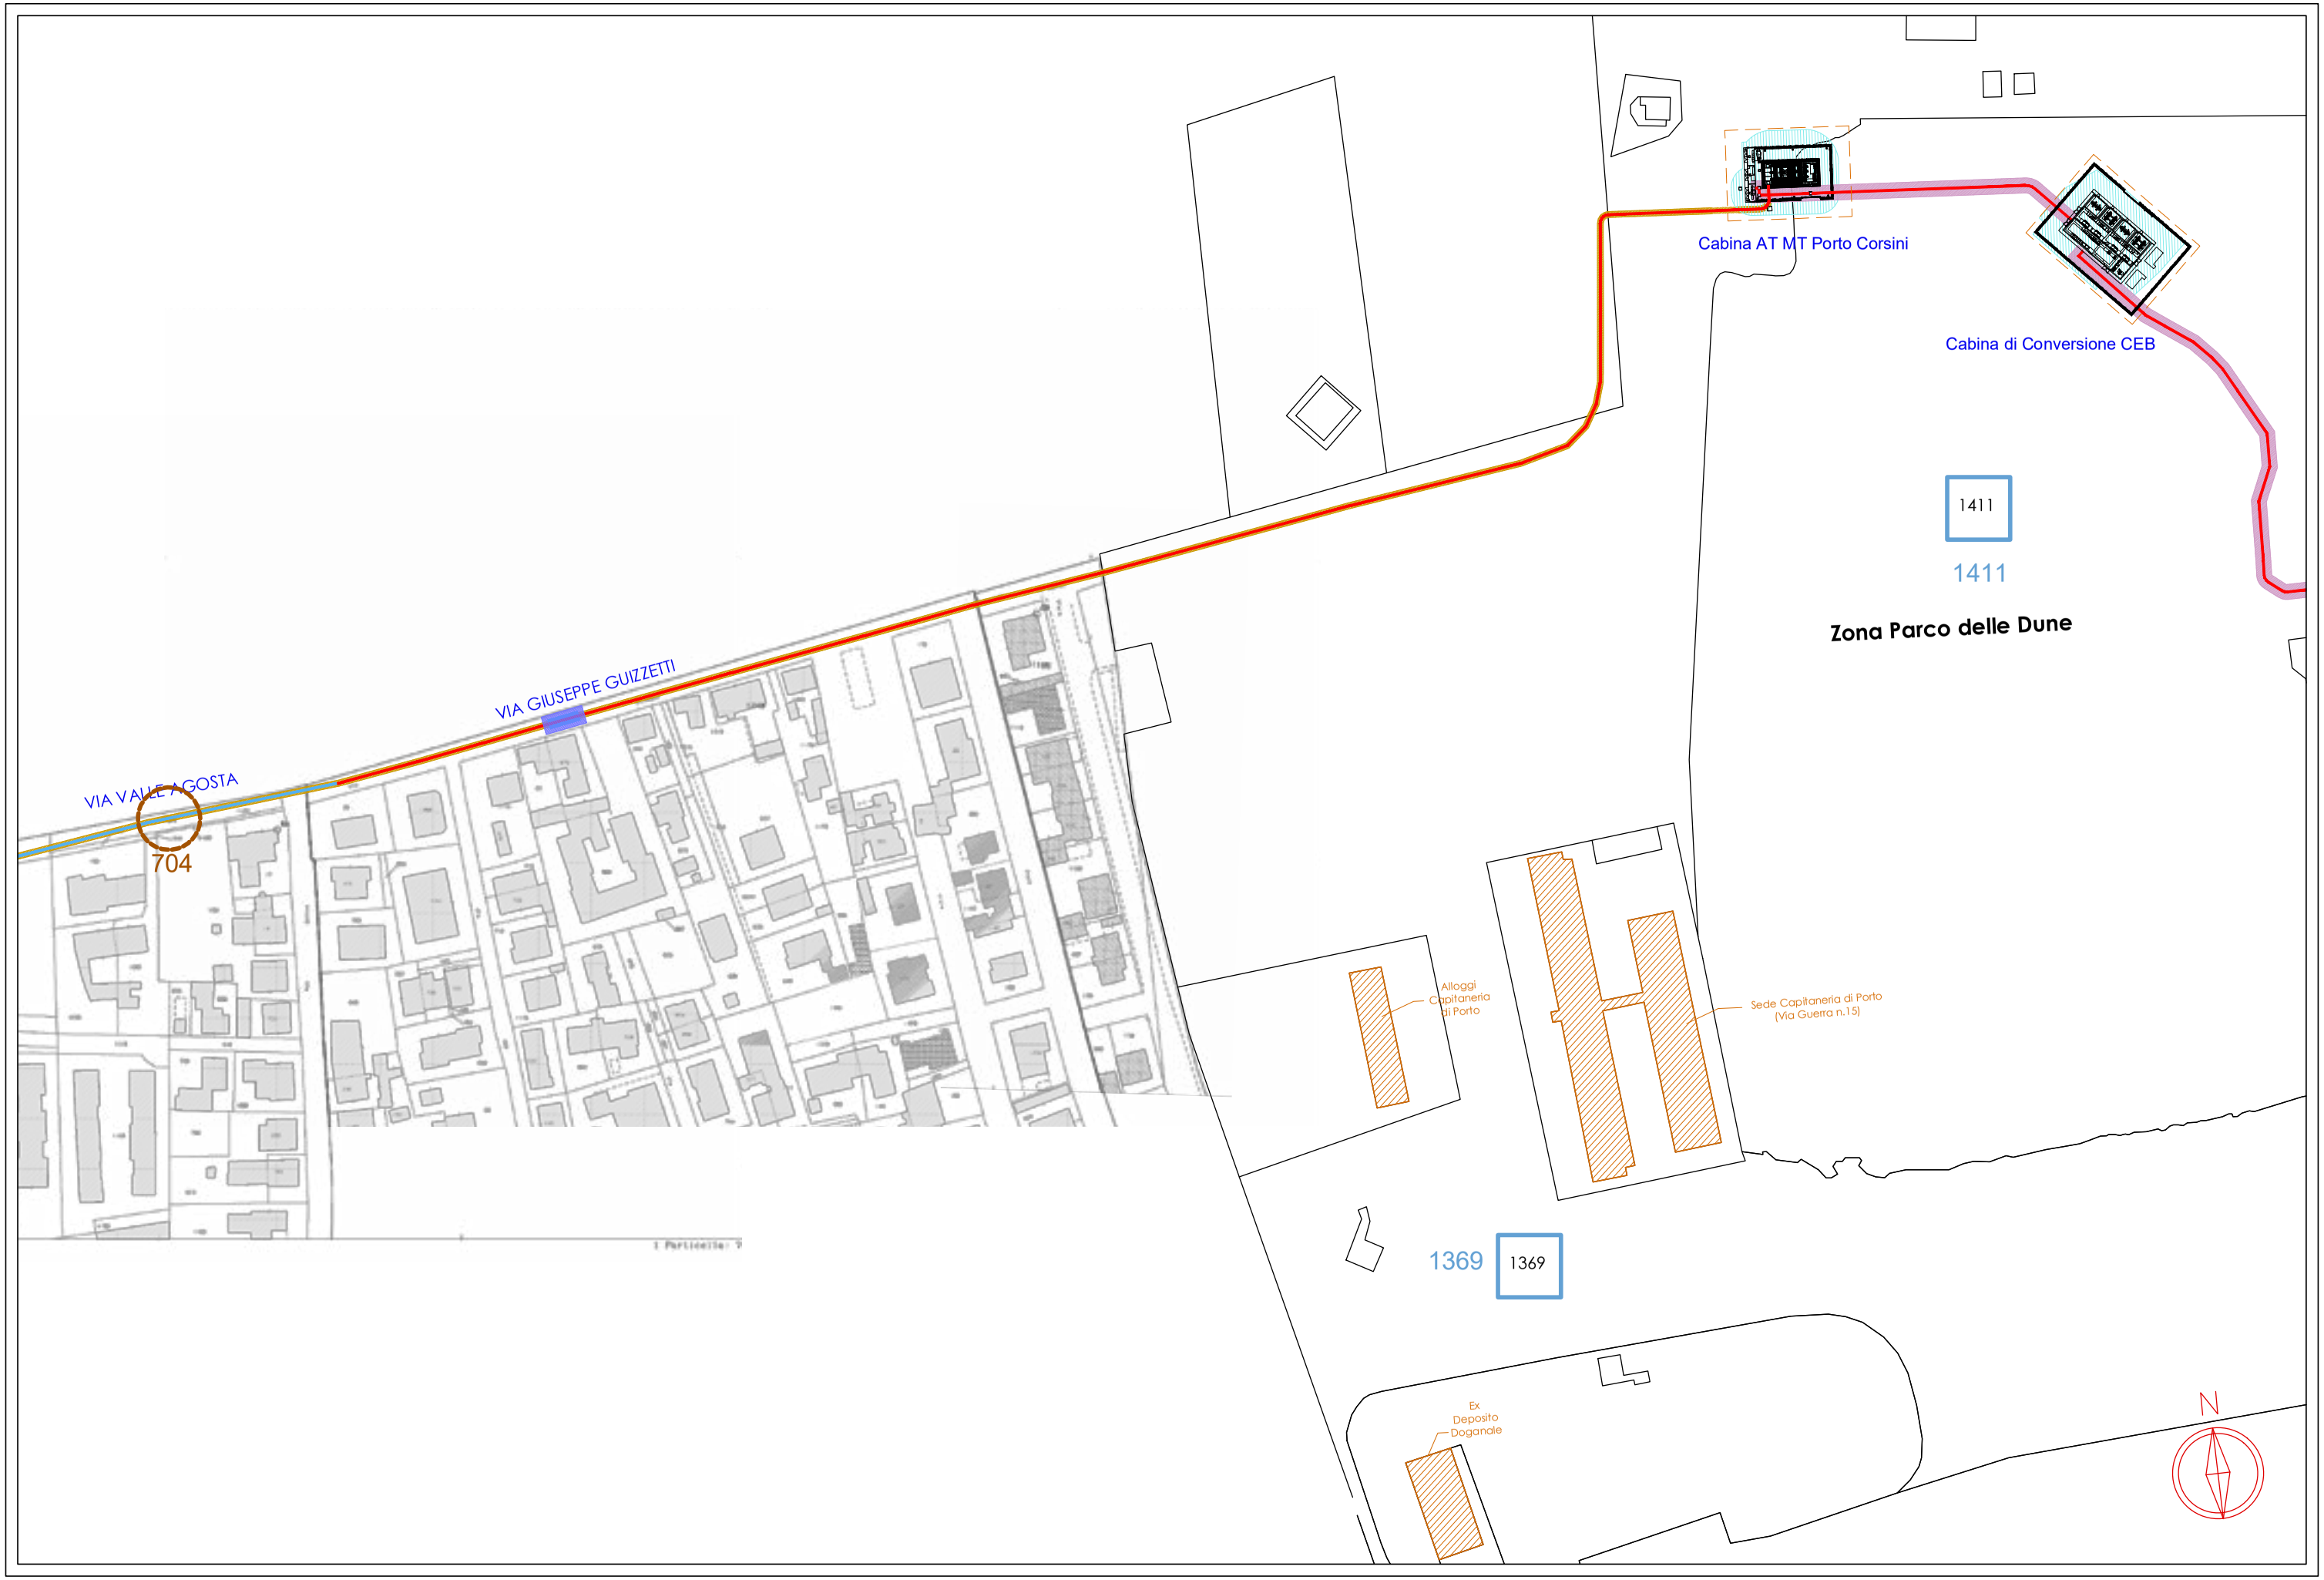


COMUNE DI RAVENNA **Foglio: 103** **Scala: 1:2.000**

Comune di Ravenna - Area Pianificazione Territoriale - Ricognizione Vincoli Espropriativi e Dichiarazioni di Pubblica Utilità con valenza di POC
RPU042 Stazione di Cold Ironing del Porto di Ravenna
339



COMUNE DI RAVENNA **Foglio: 103** *Ingrandimento dell'area di cui alla tavola precedente* **Scala: 1:1.000**

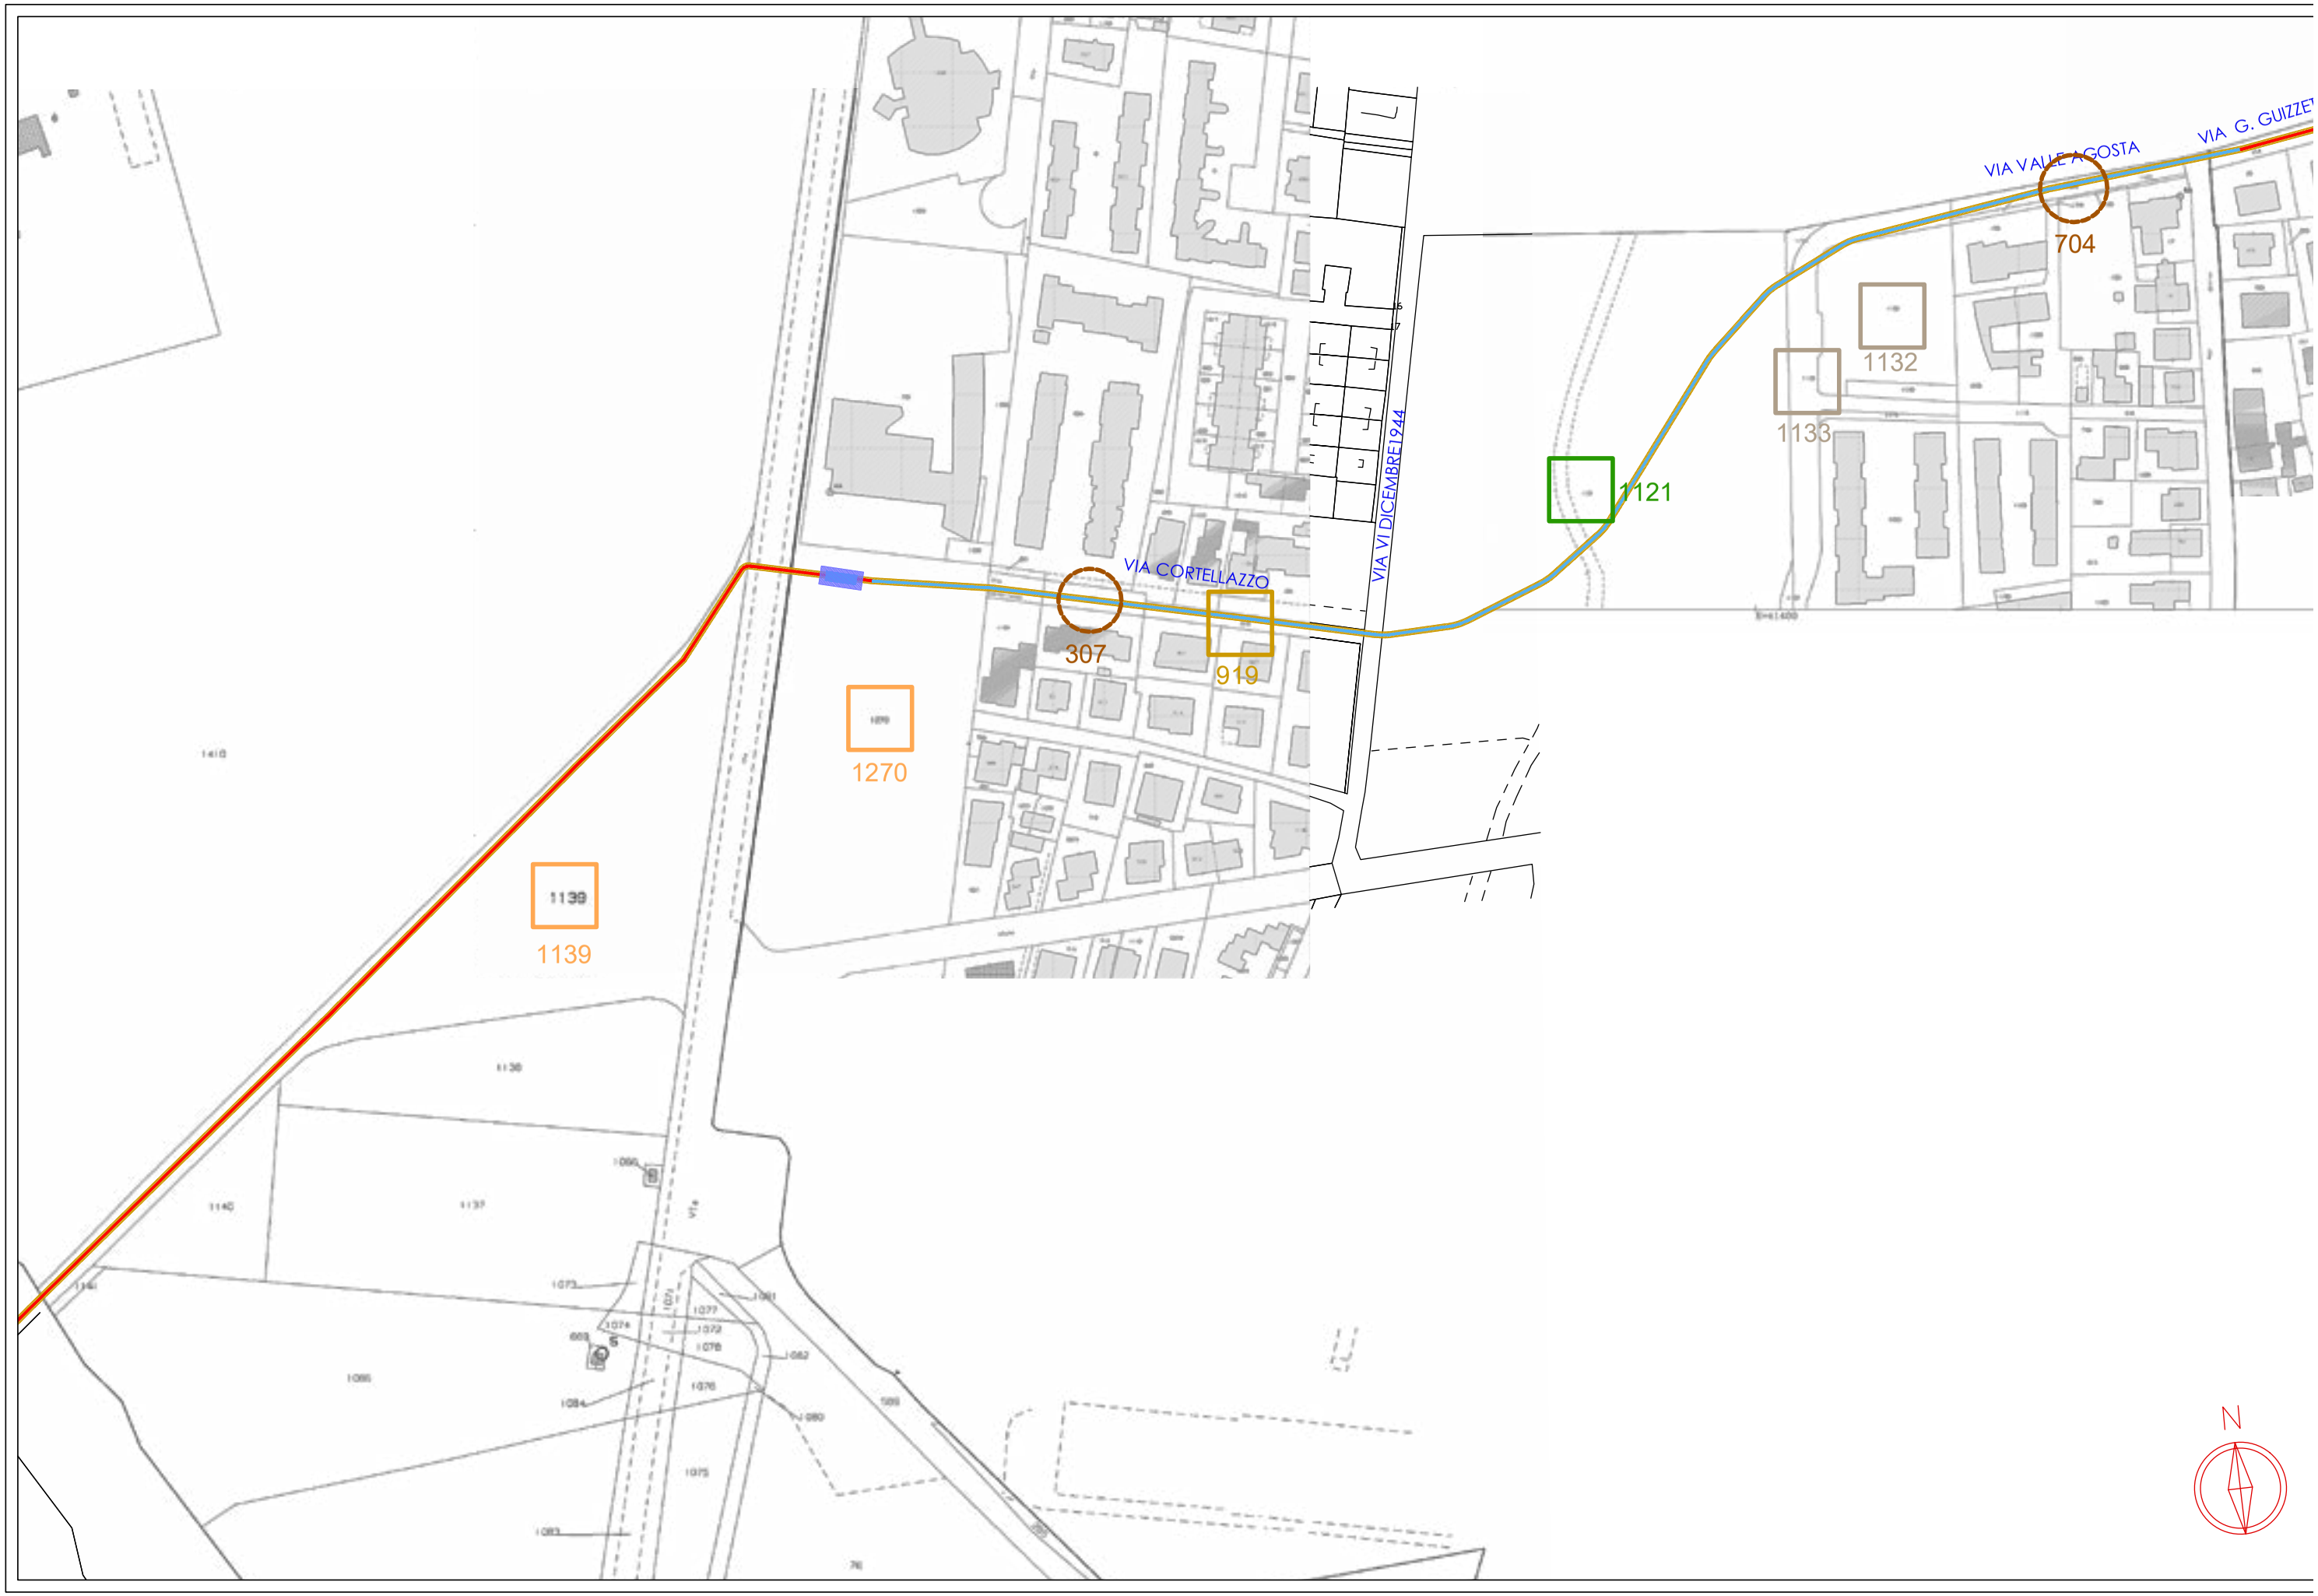


COMUNE DI RAVENNA **Foglio: 103/102** **Scala: 1:2.000**




COMUNE DI RAVENNA **Foglio: 103/102** *Ingrandimento dell'area di cui alla tavola precedente* **Scala: 1:1.000**

Comune di Ravenna - Area Pianificazione Territoriale - Ricognizione Vincoli Espropriativi e Dichiarazioni di Pubblica Utilità con valenza di POC
RPU042 Stazione di Cold Ironing del Porto di Ravenna
342

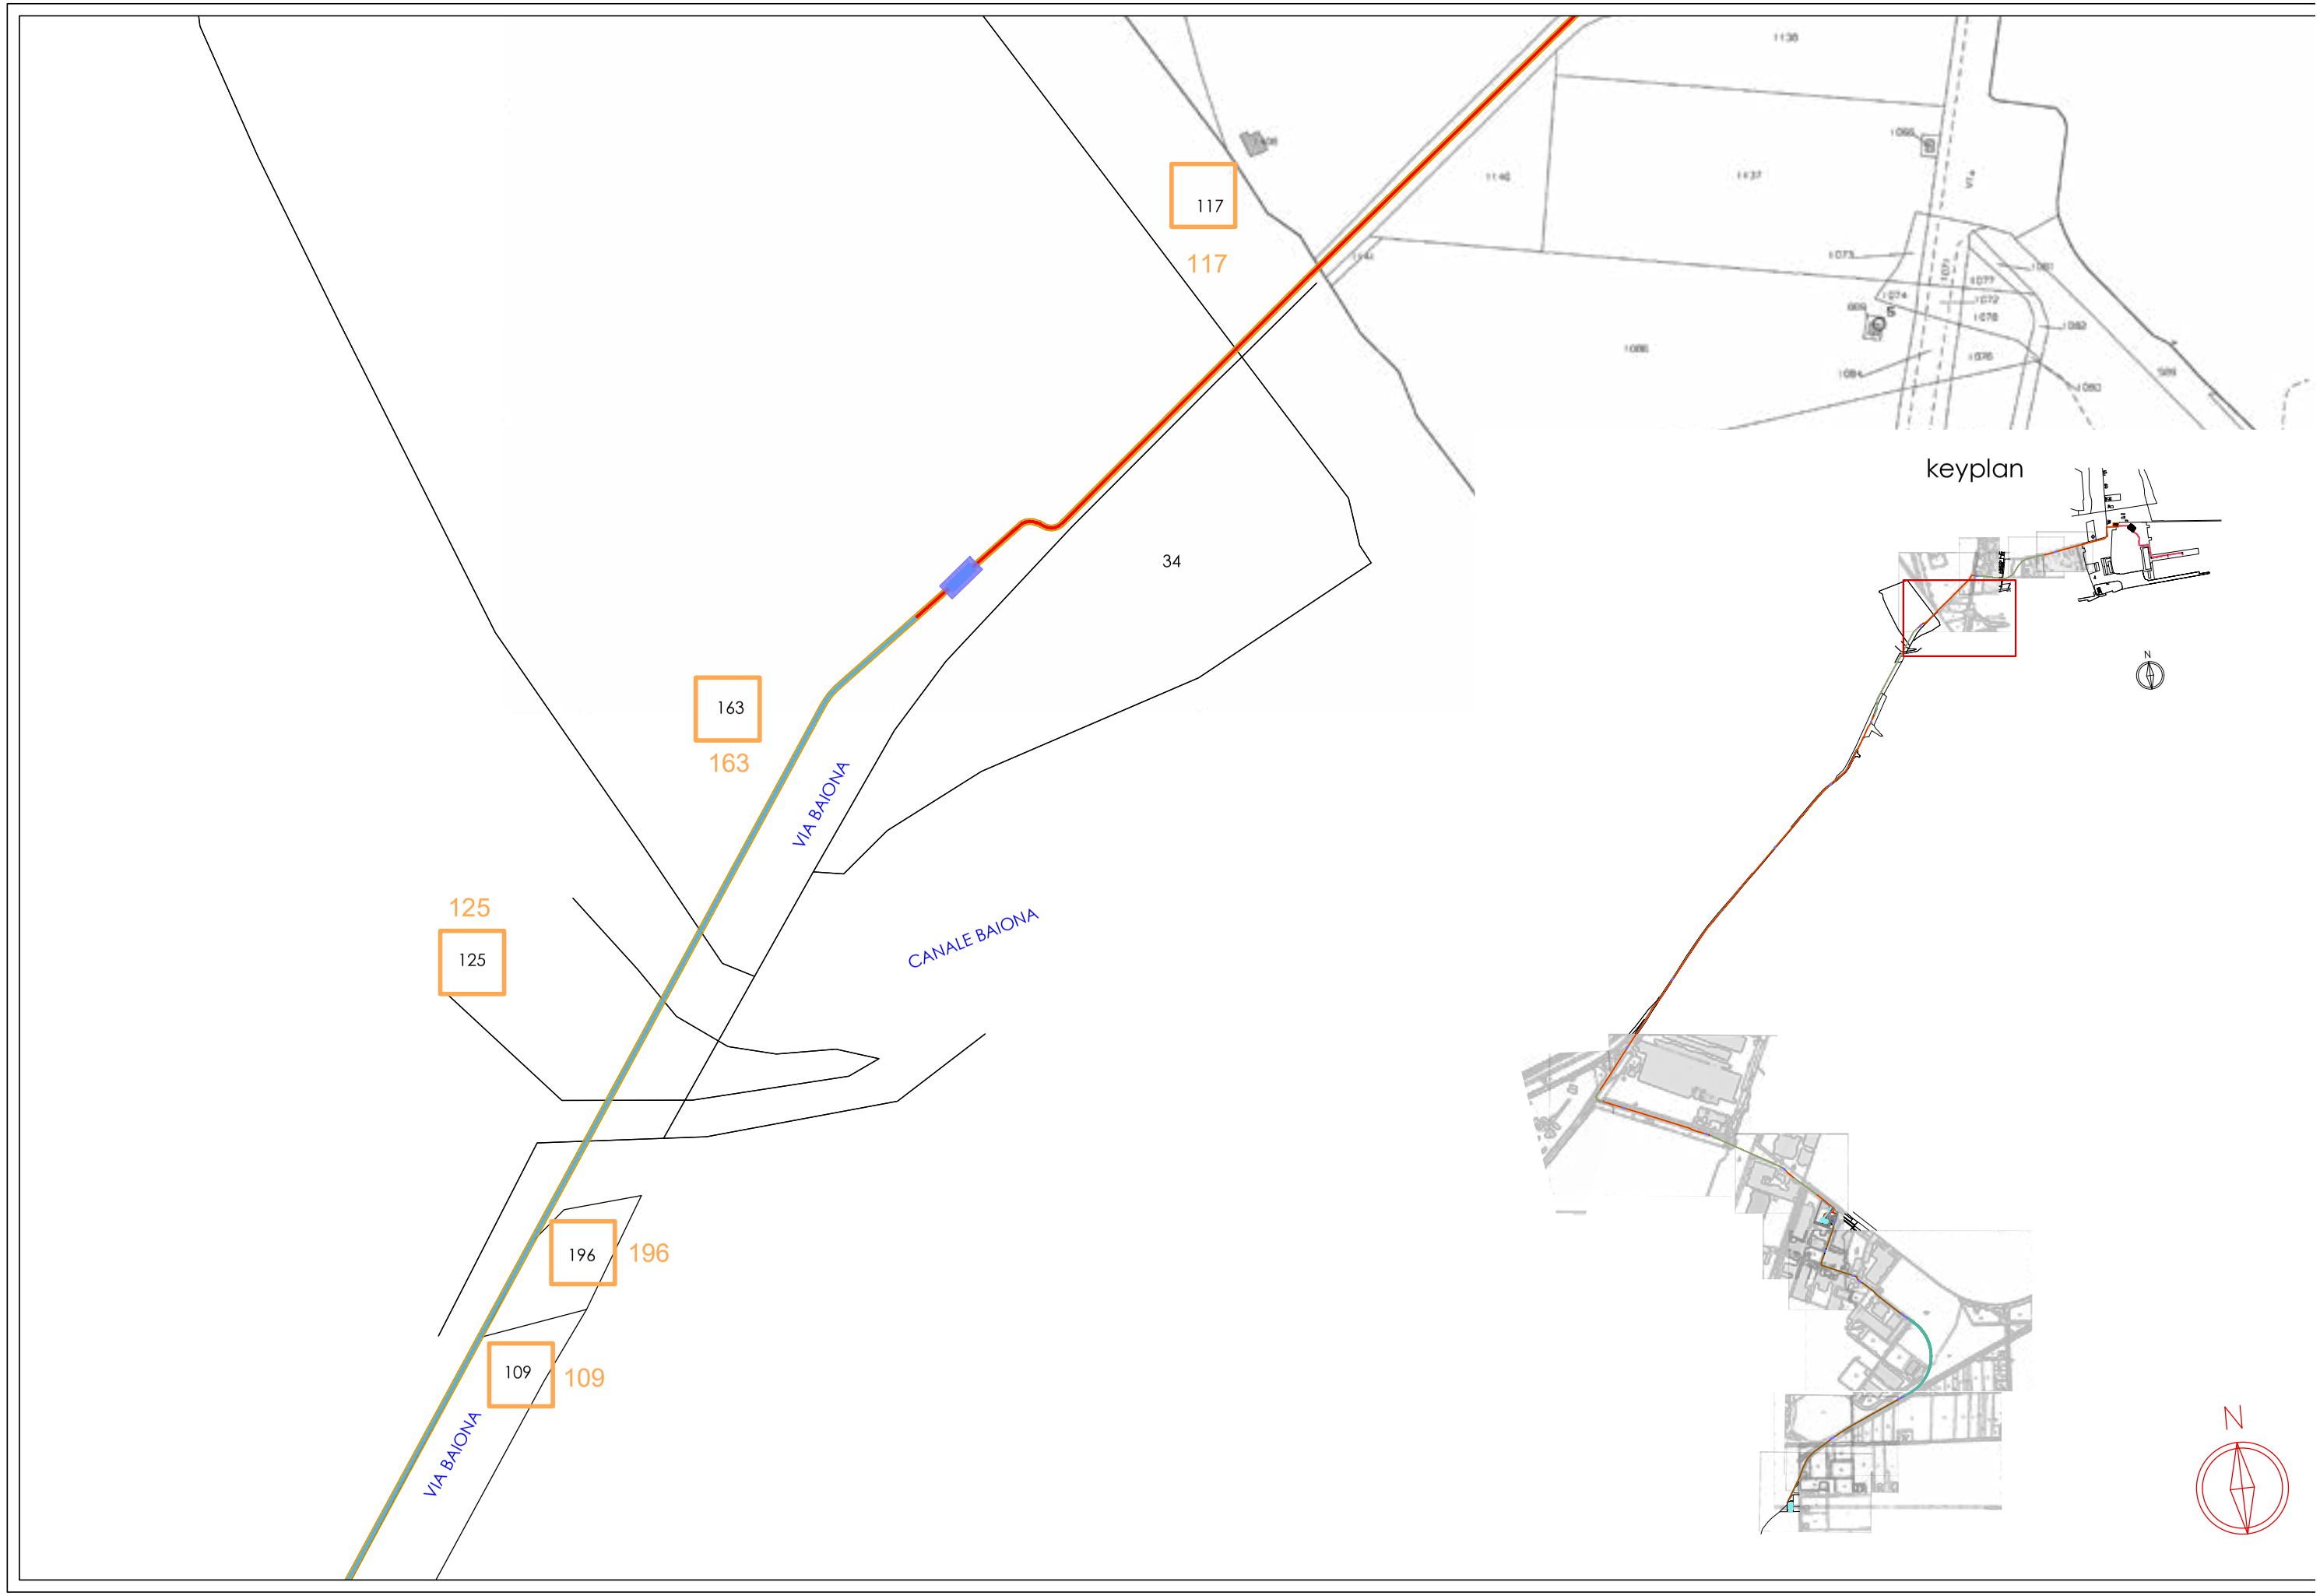


COMUNE DI RAVENNA **Foglio: 102/2** **Scala: 1:2.000**

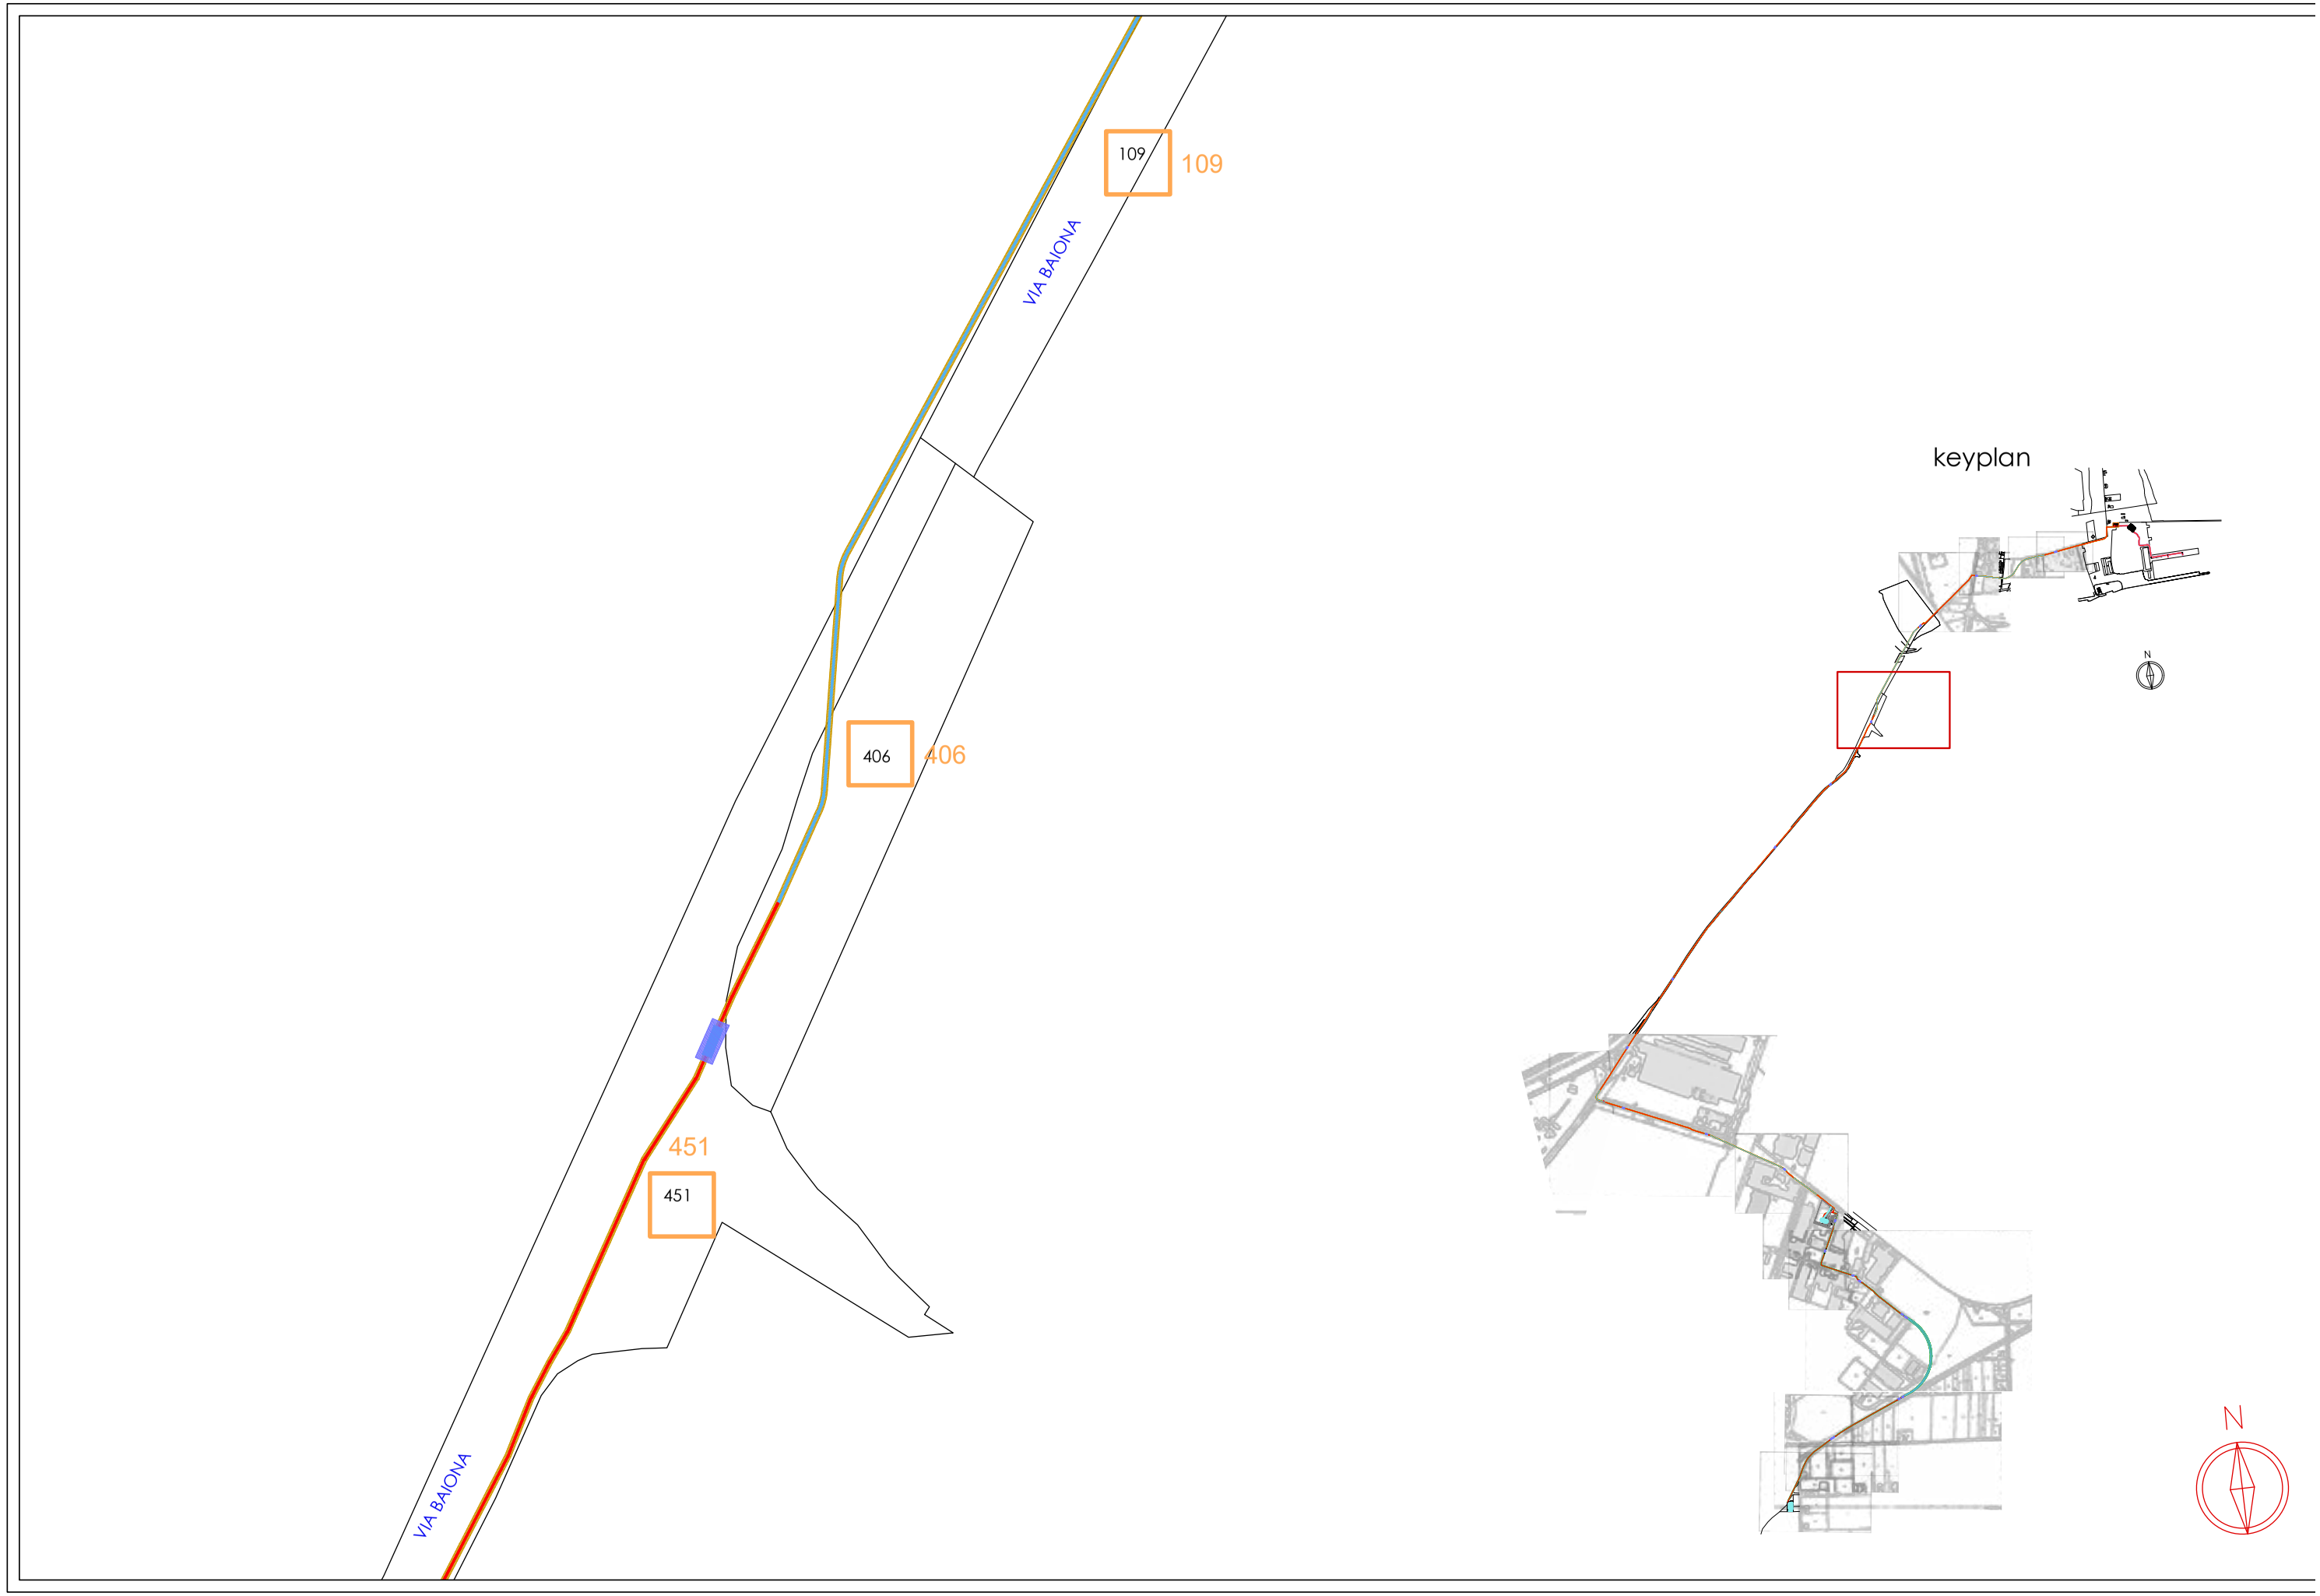


COMUNE DI RAVENNA

Foglio: 2


Scala: 1:2.000

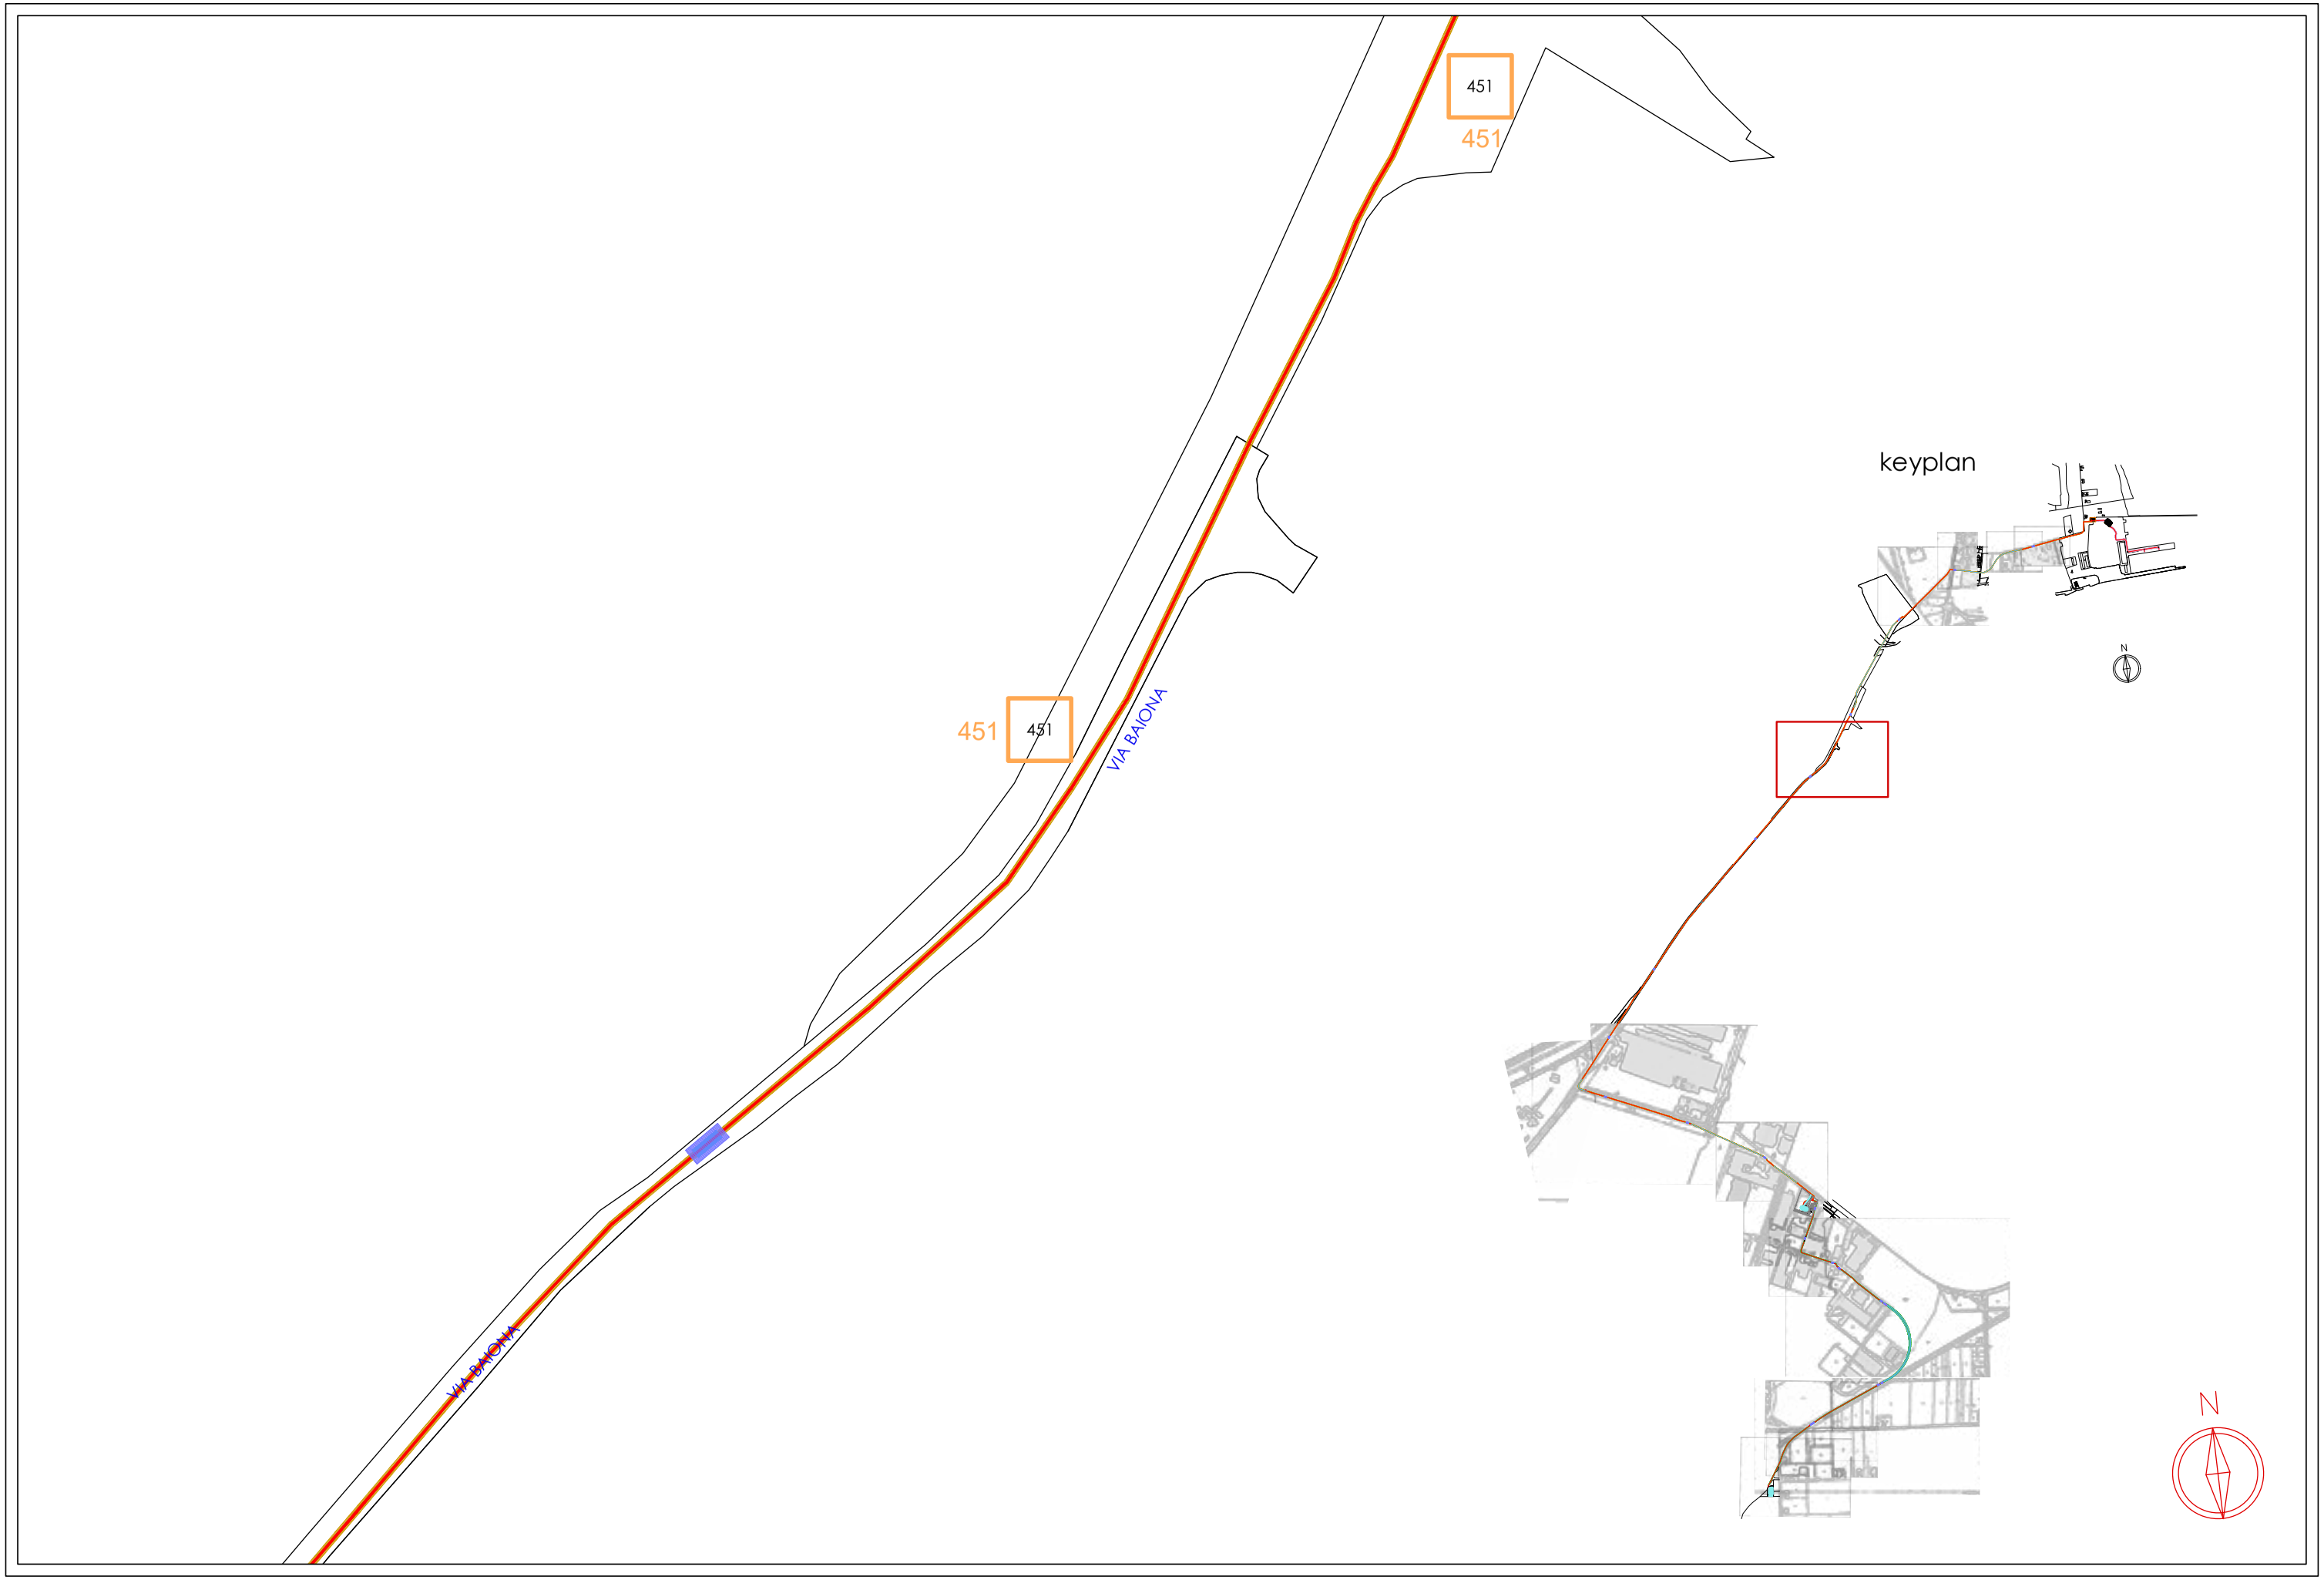

COMUNE DI RAVENNA **Foglio: 2/13** **Scala: 1:2.000**

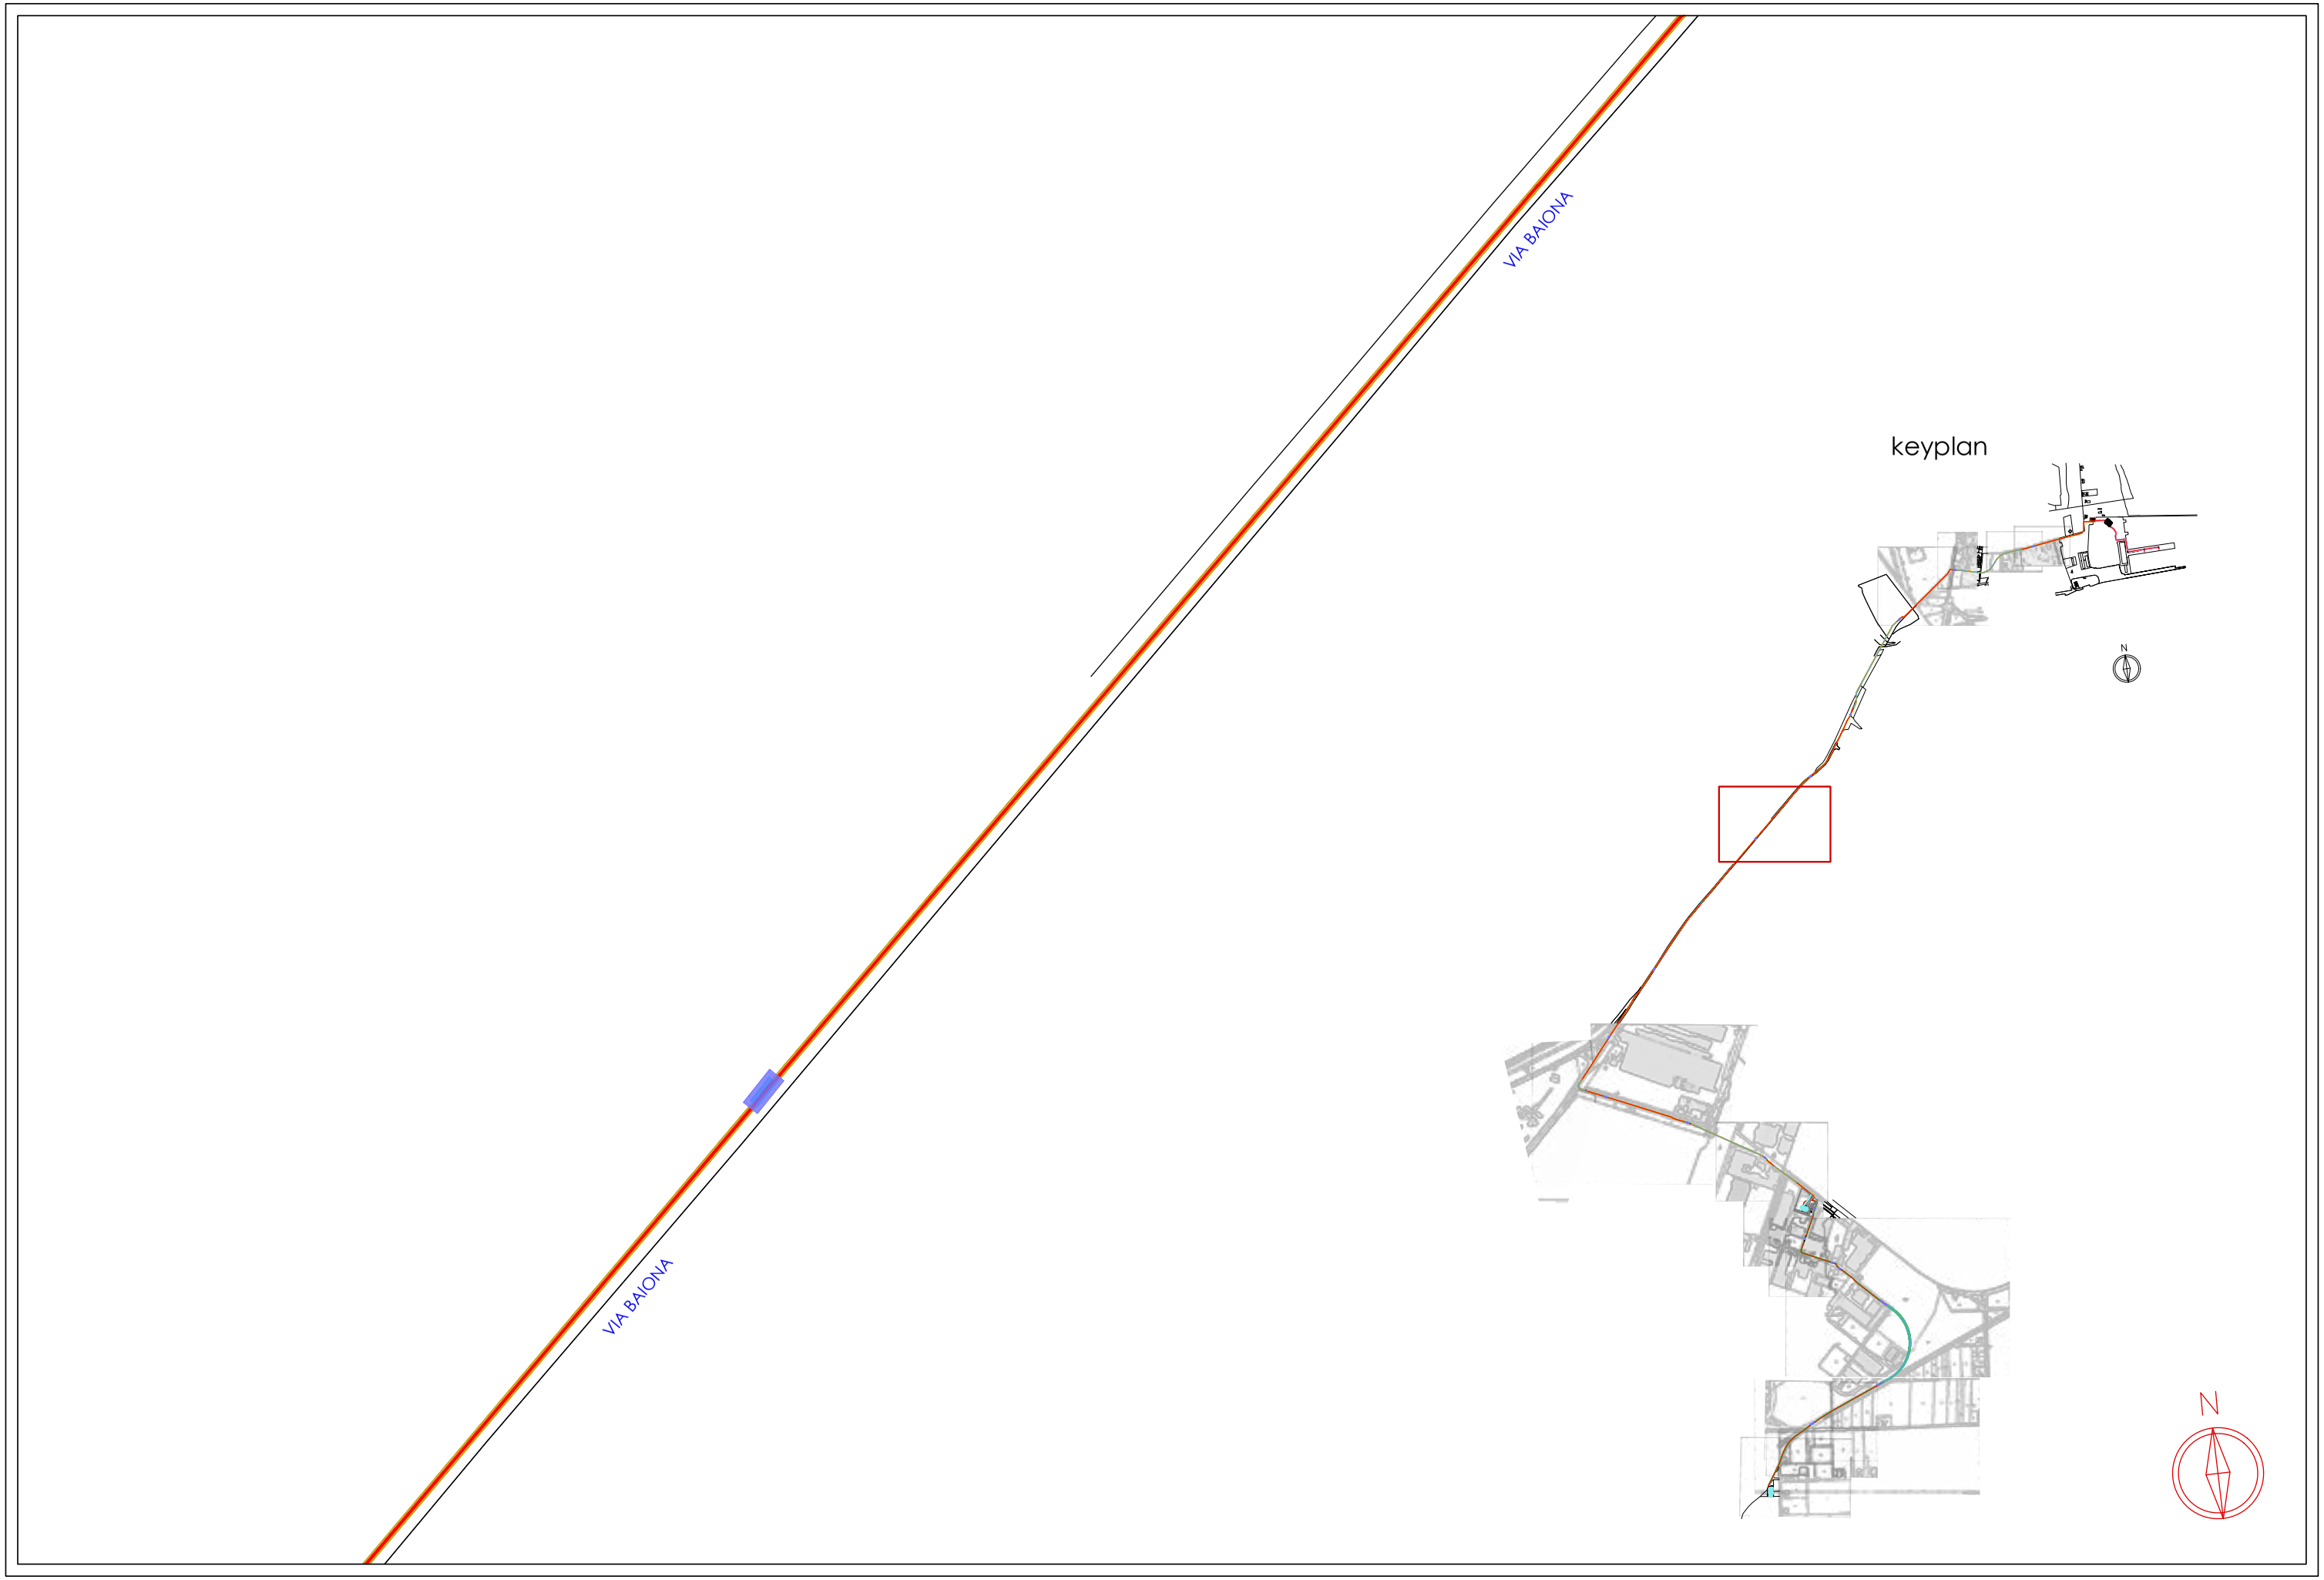


COMUNE DI RAVENNA **Foglio: 13** **Scala: 1:2.000**

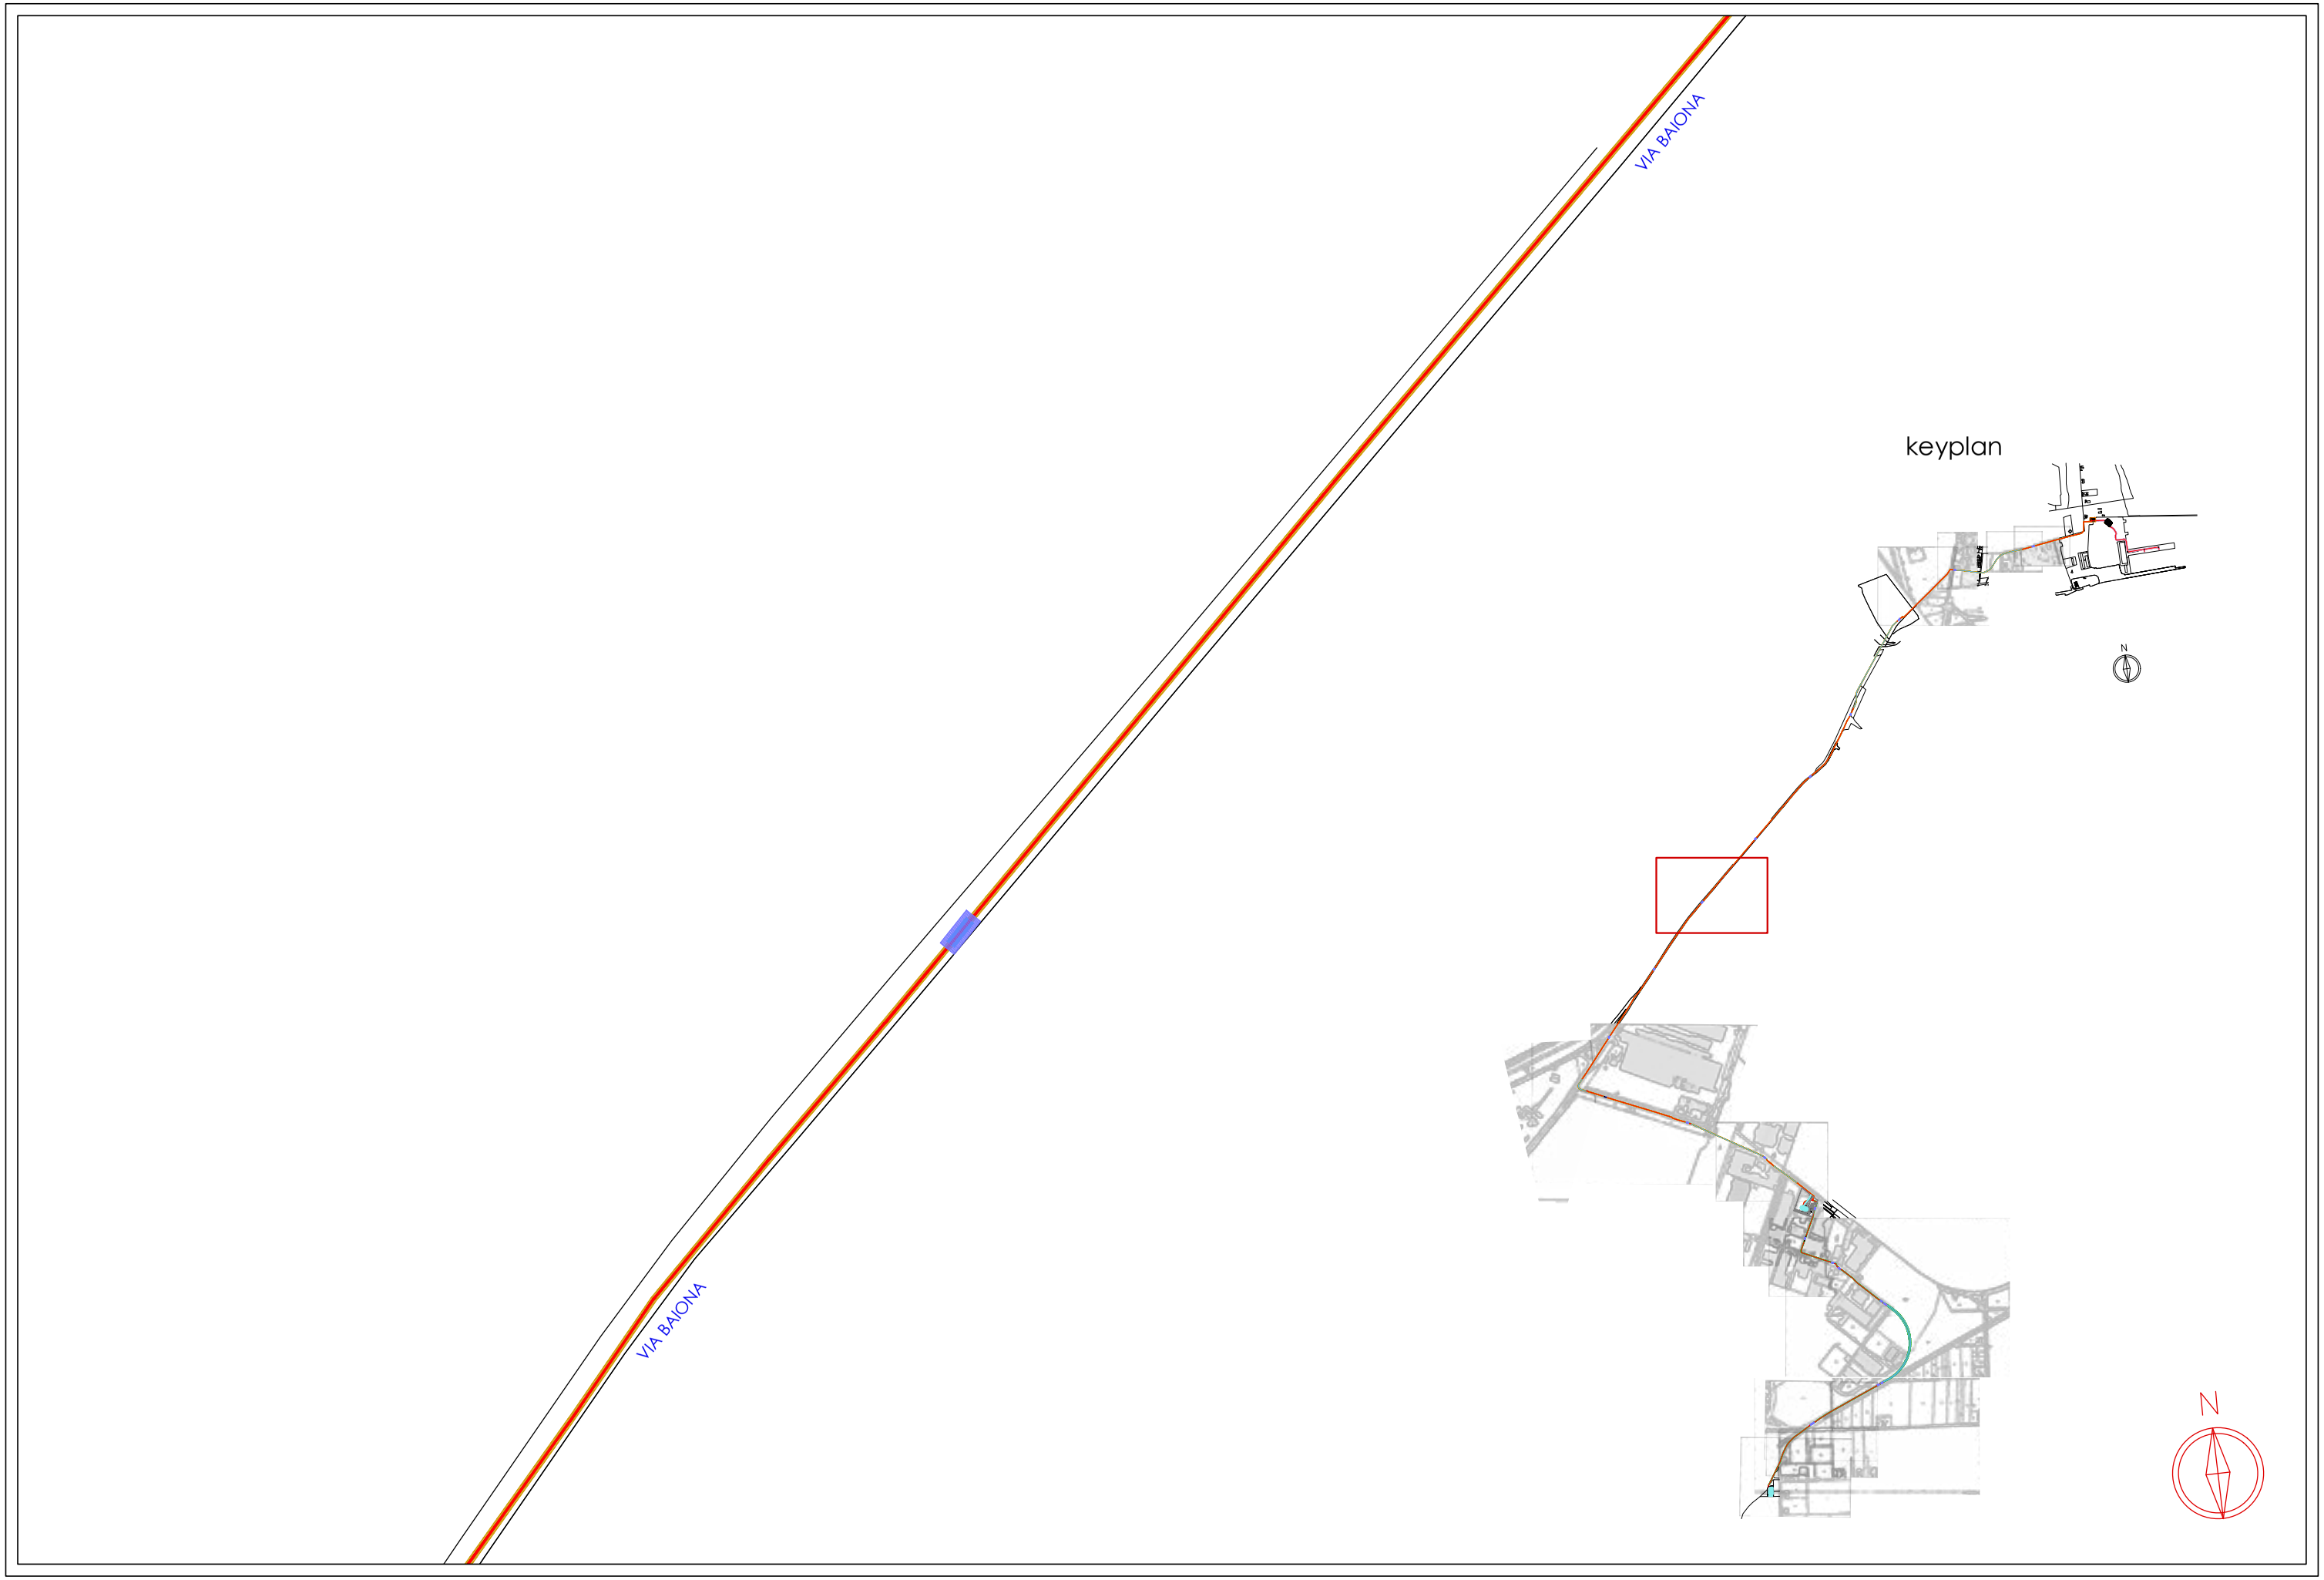


COMUNE DI RAVENNA **Foglio: 13** **Scala: 1:2.000**




COMUNE DI RAVENNA **Foglio: 13** **Scala: 1:2.000**

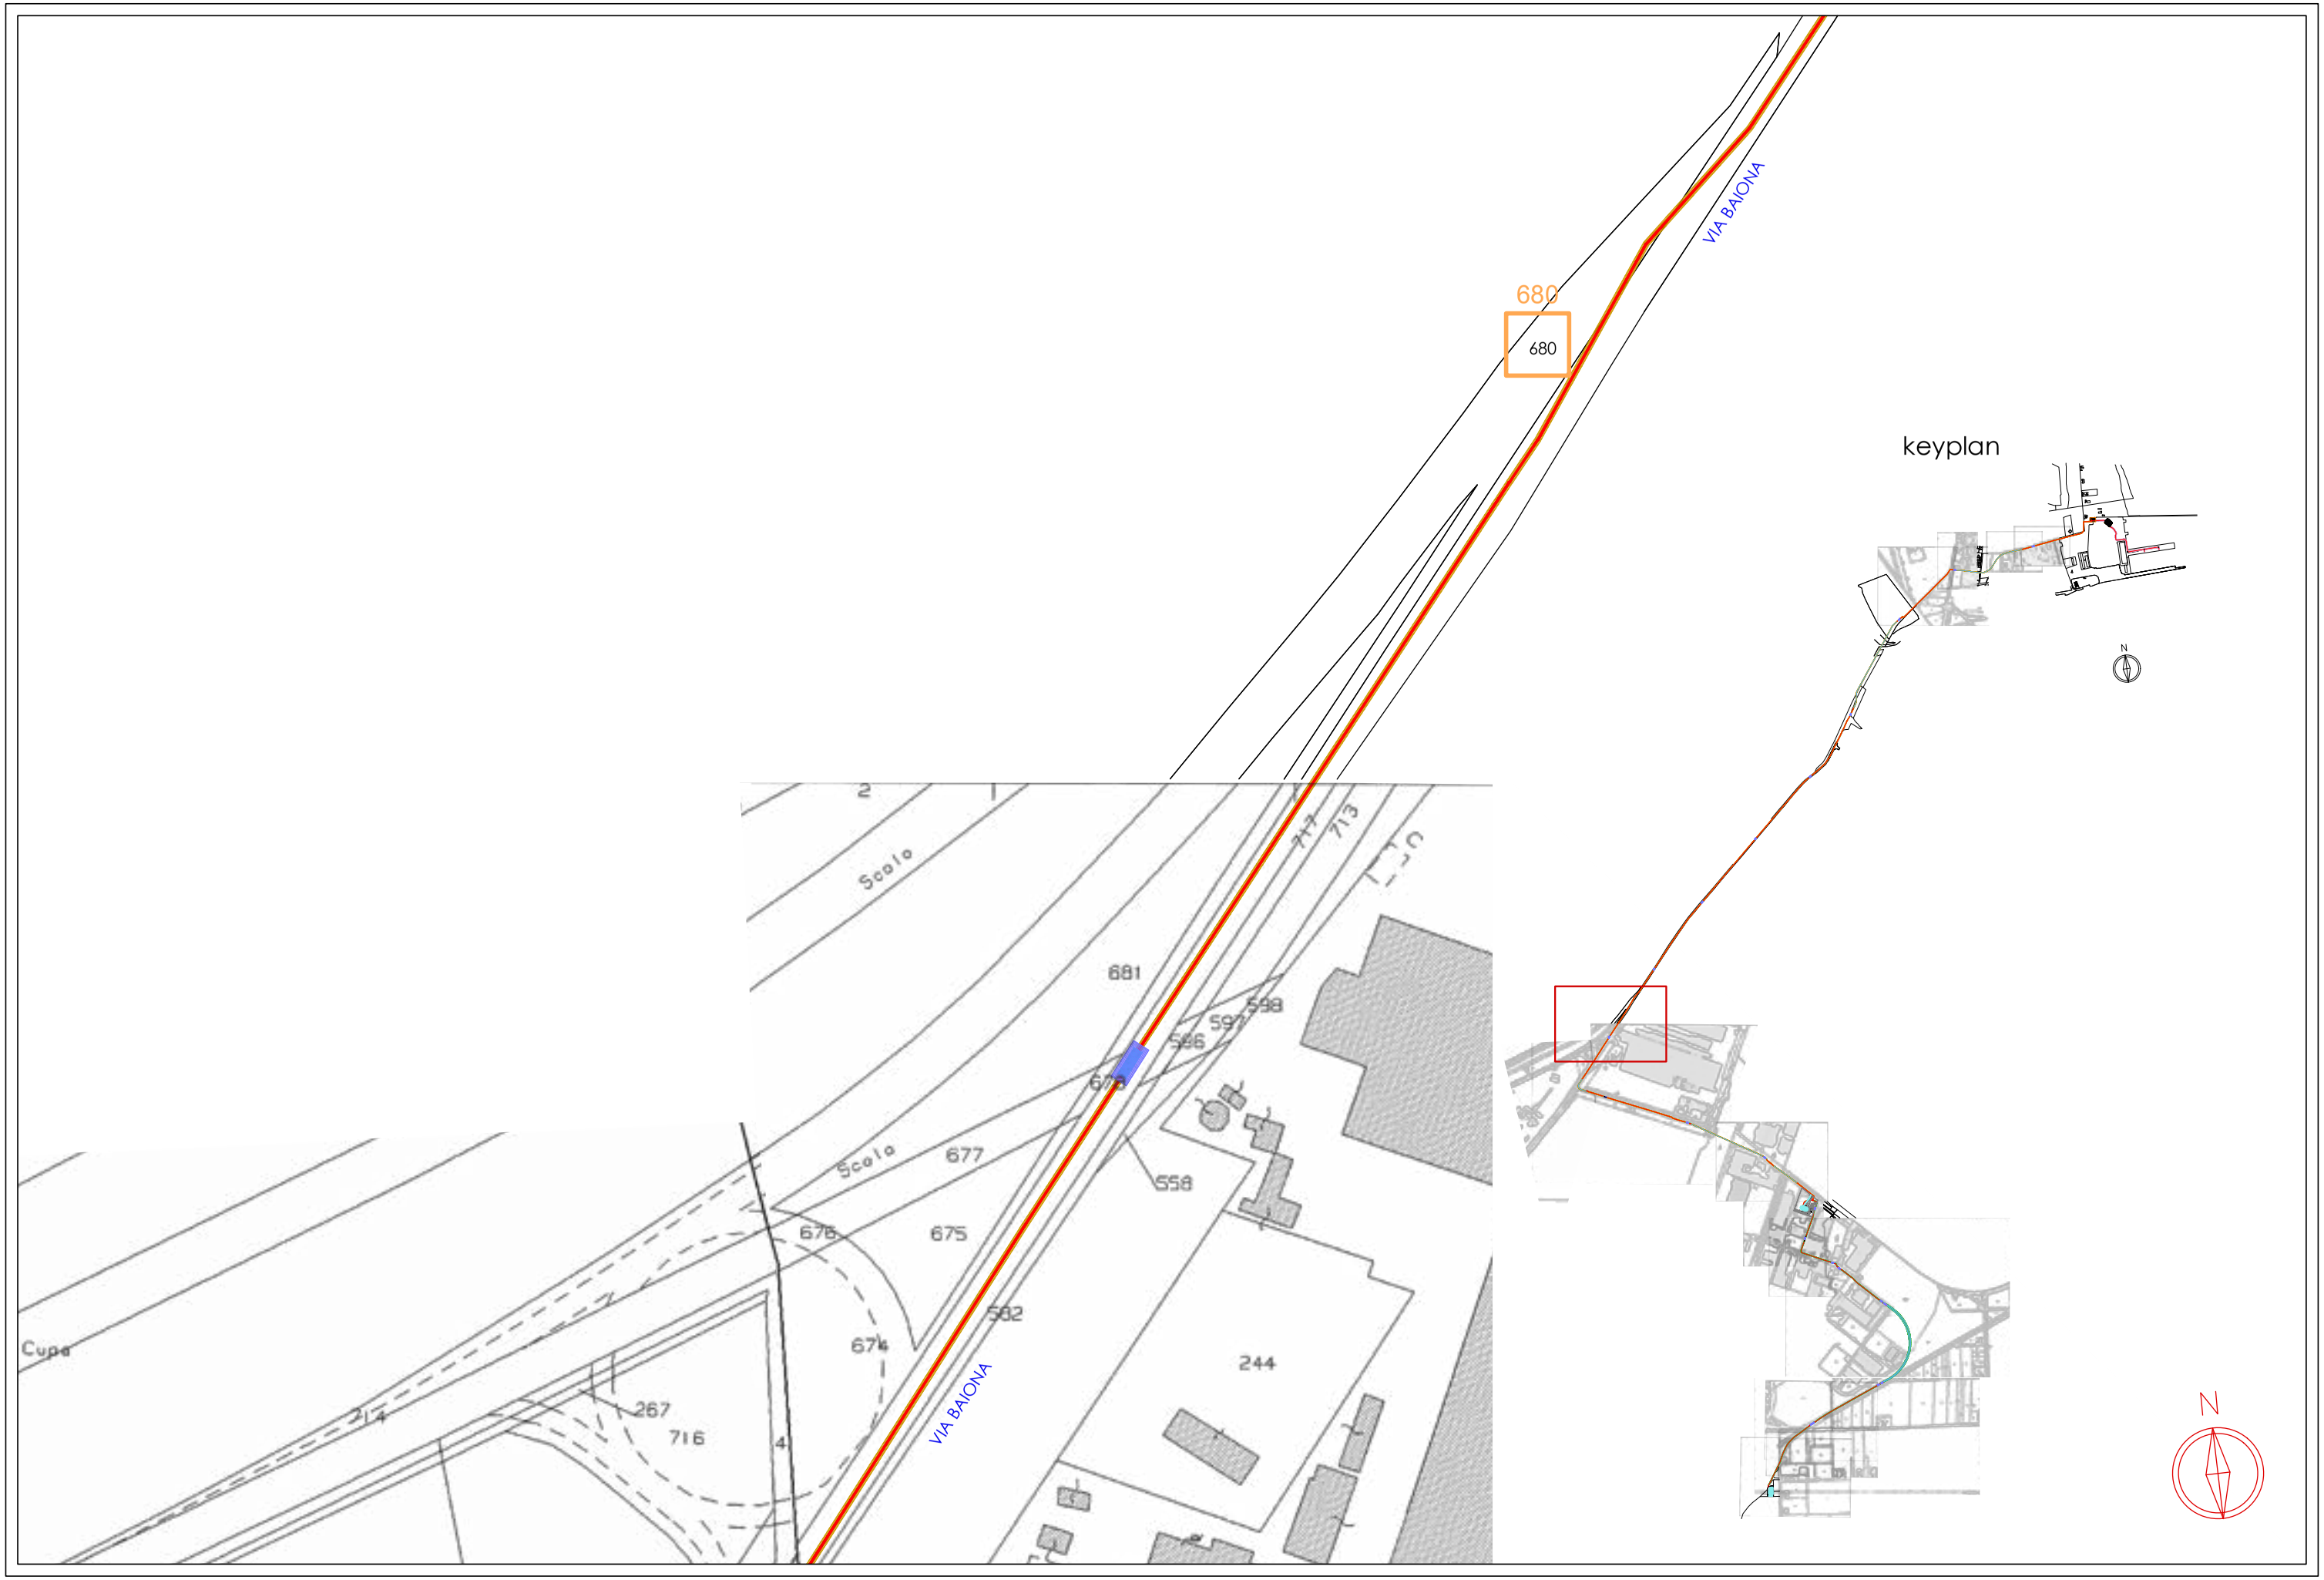

COMUNE DI RAVENNA **Foglio: 13** **Scala: 1:2.000**

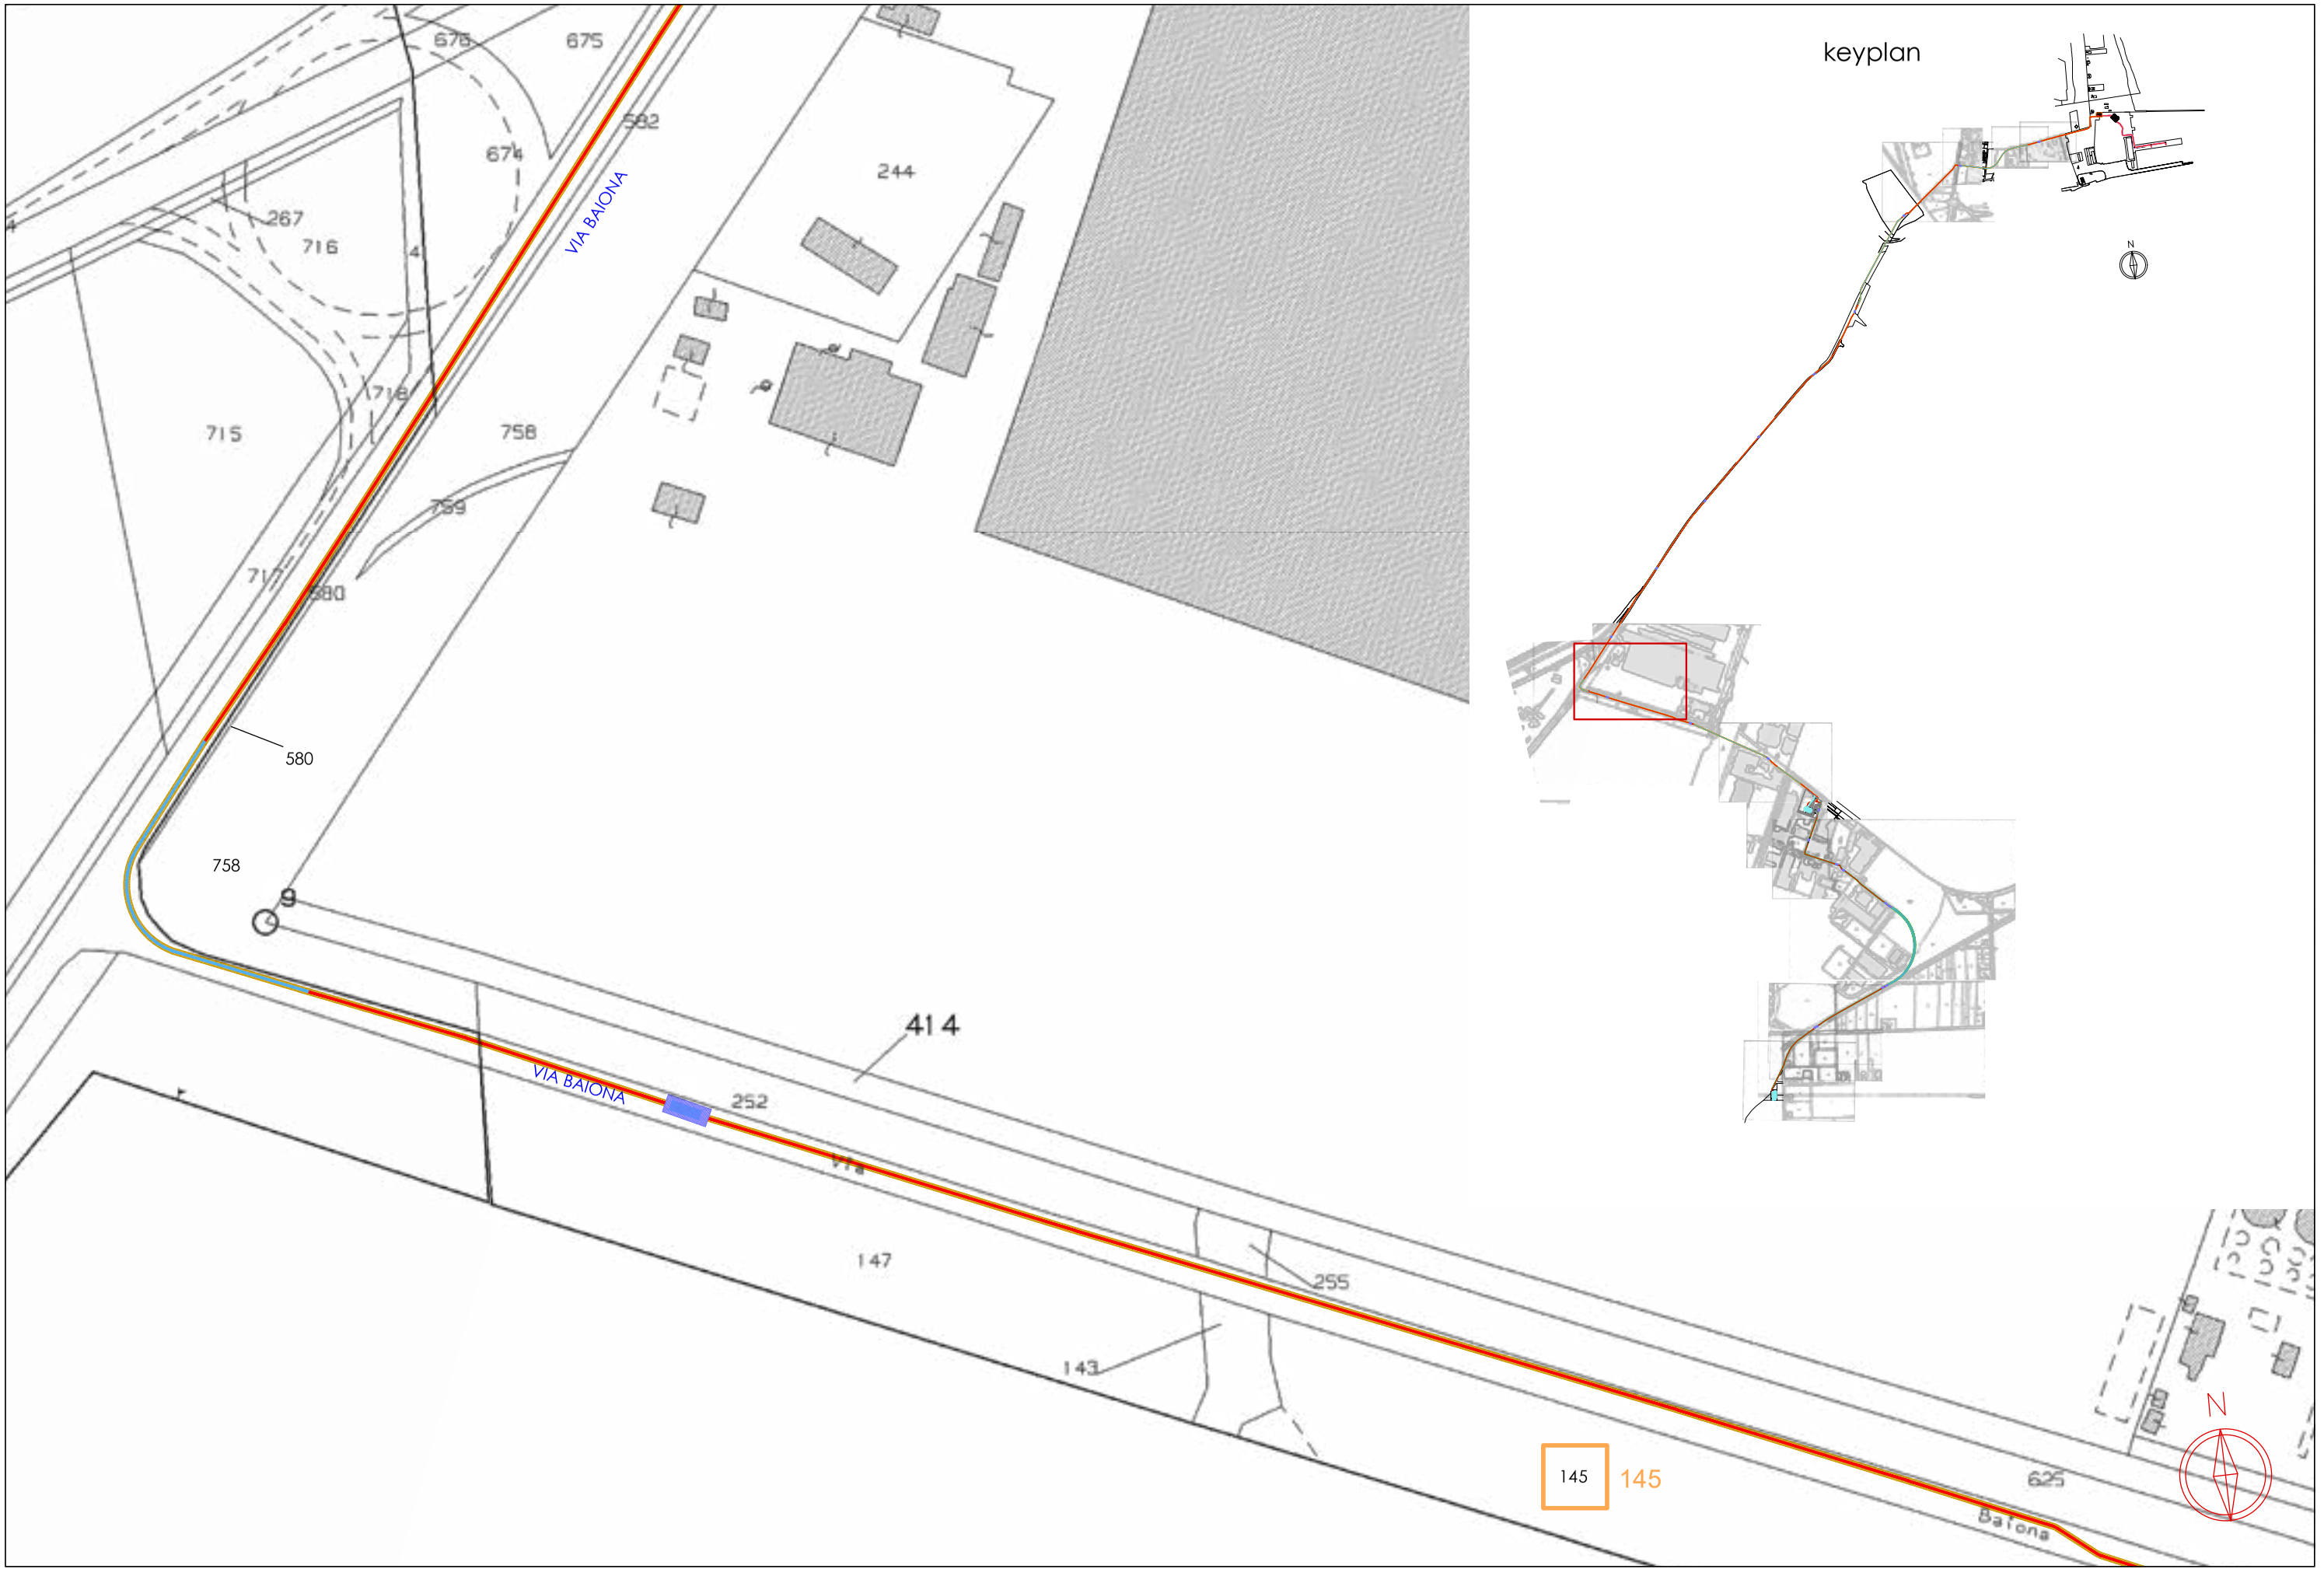


COMUNE DI RAVENNA **Foglio: 13** **Scala: 1:2.000**

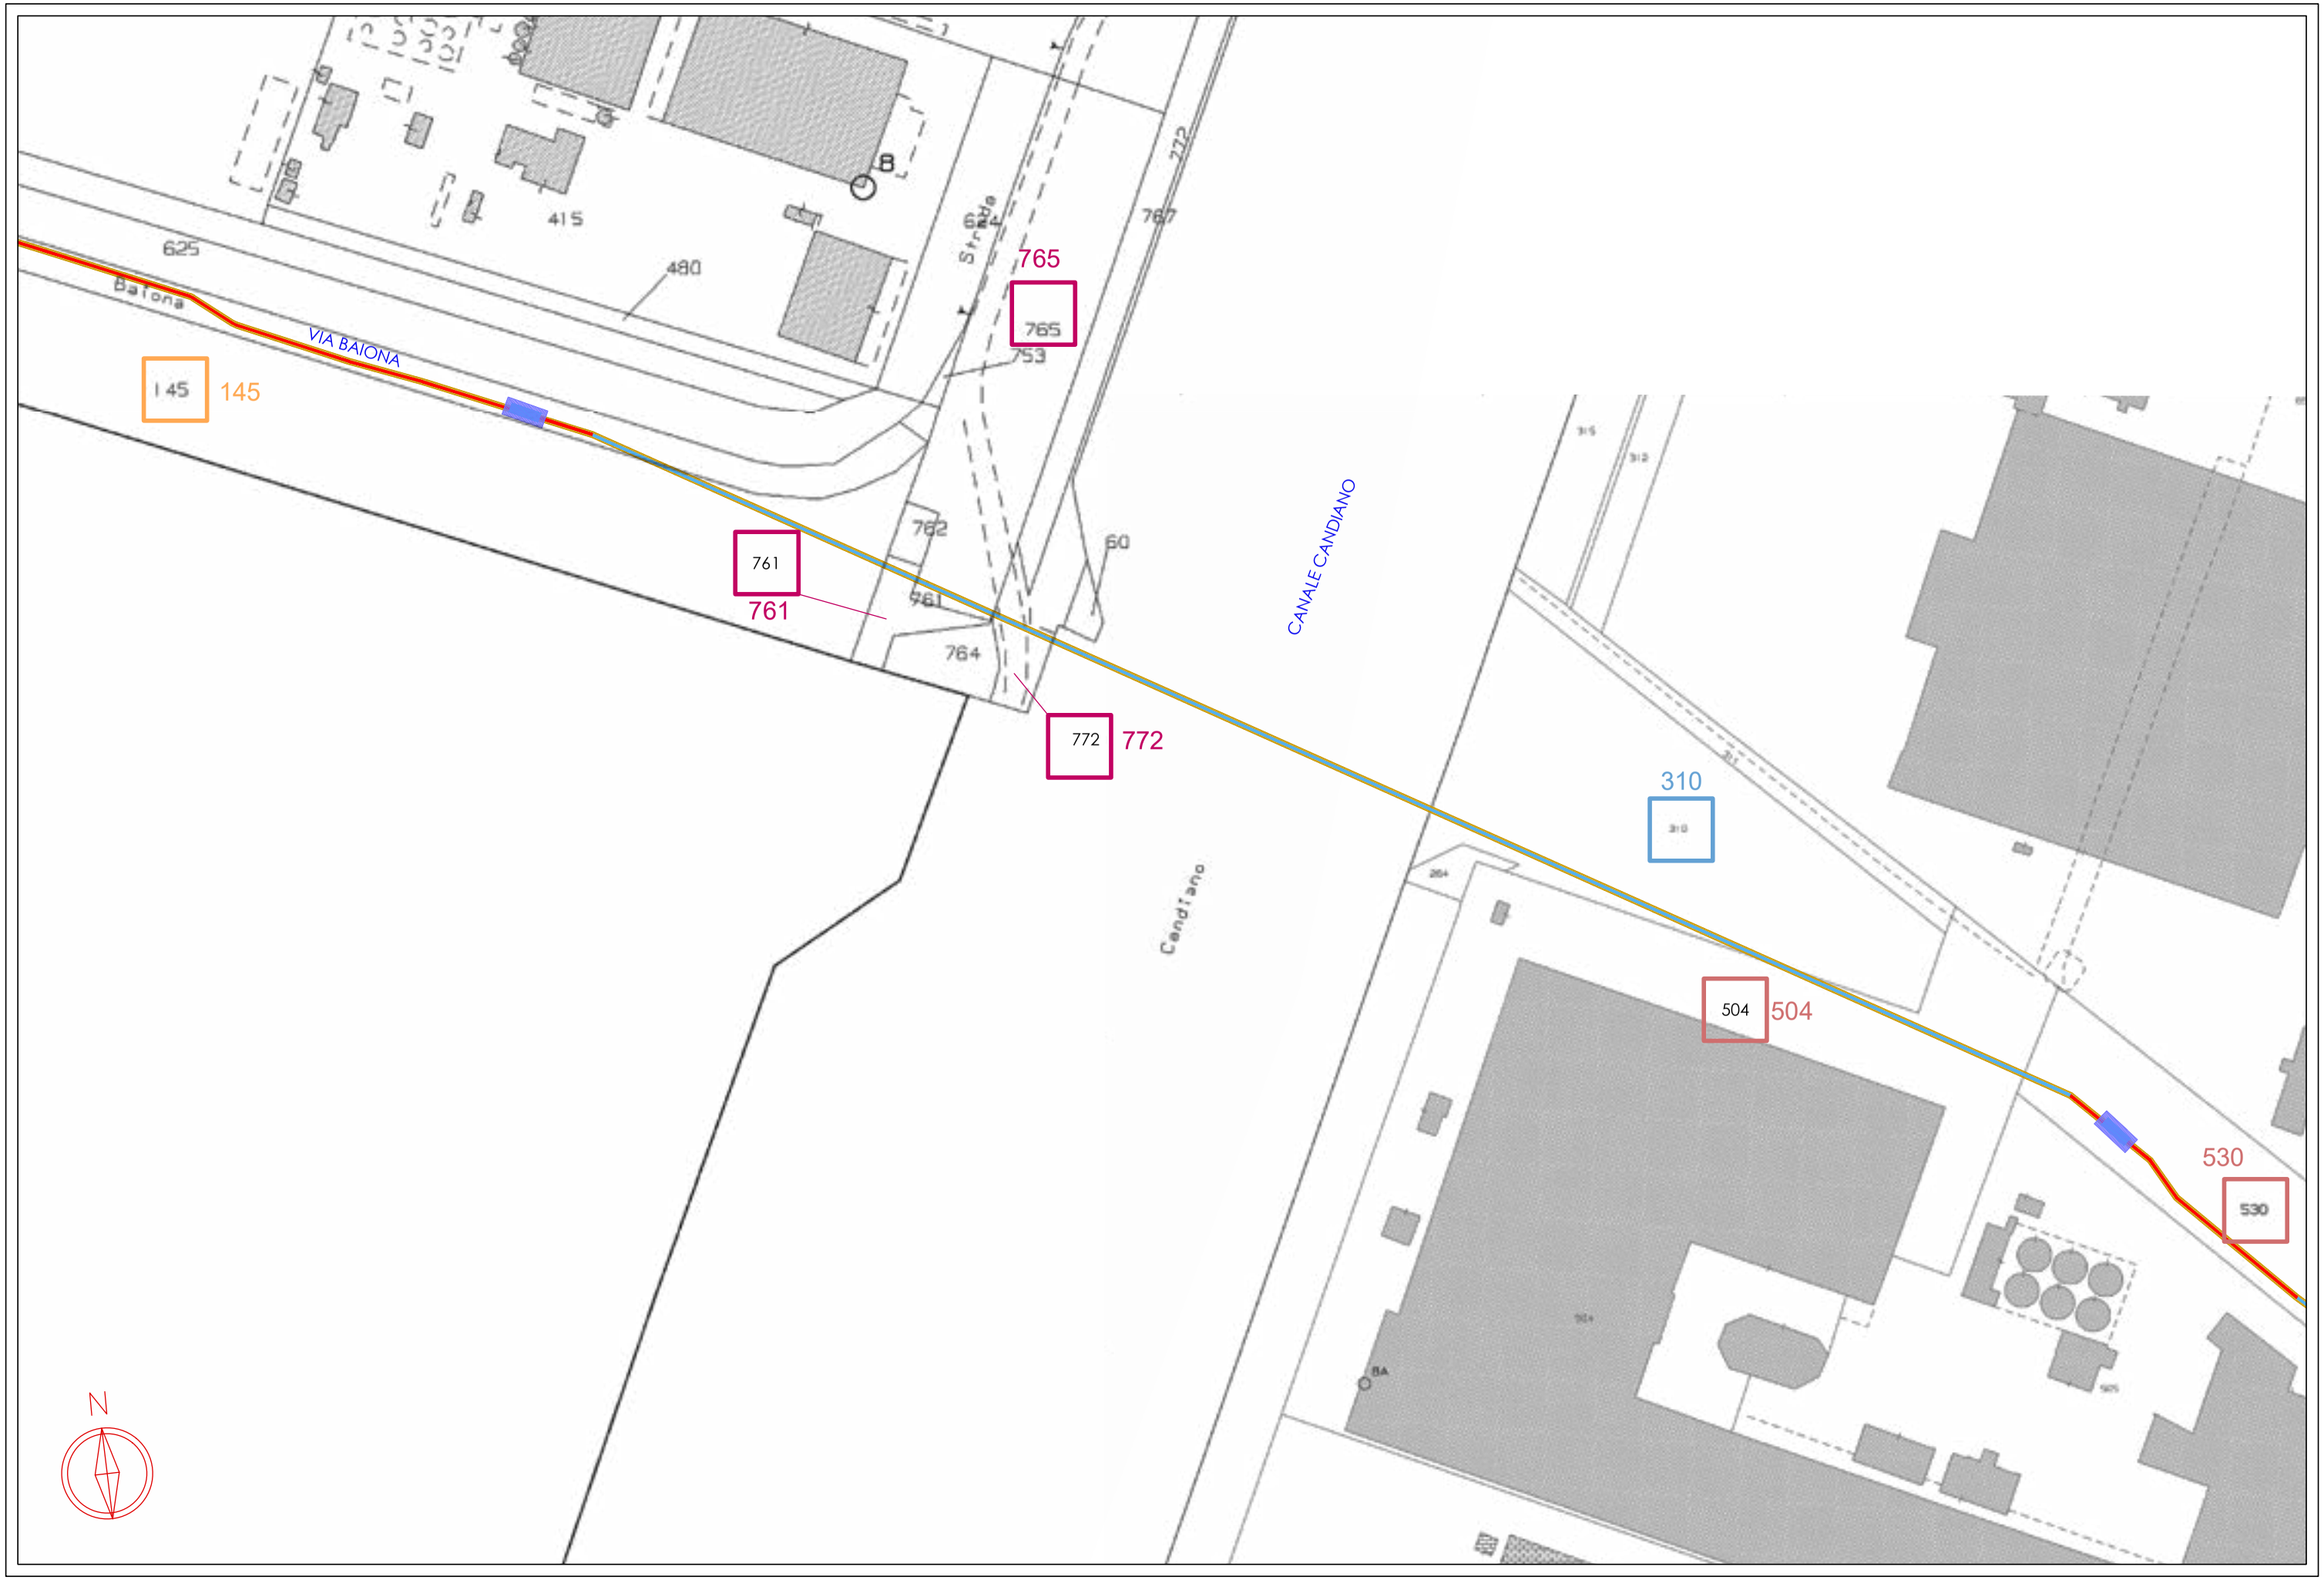


COMUNE DI RAVENNA

Foglio: 13


Scala: 1:2.000

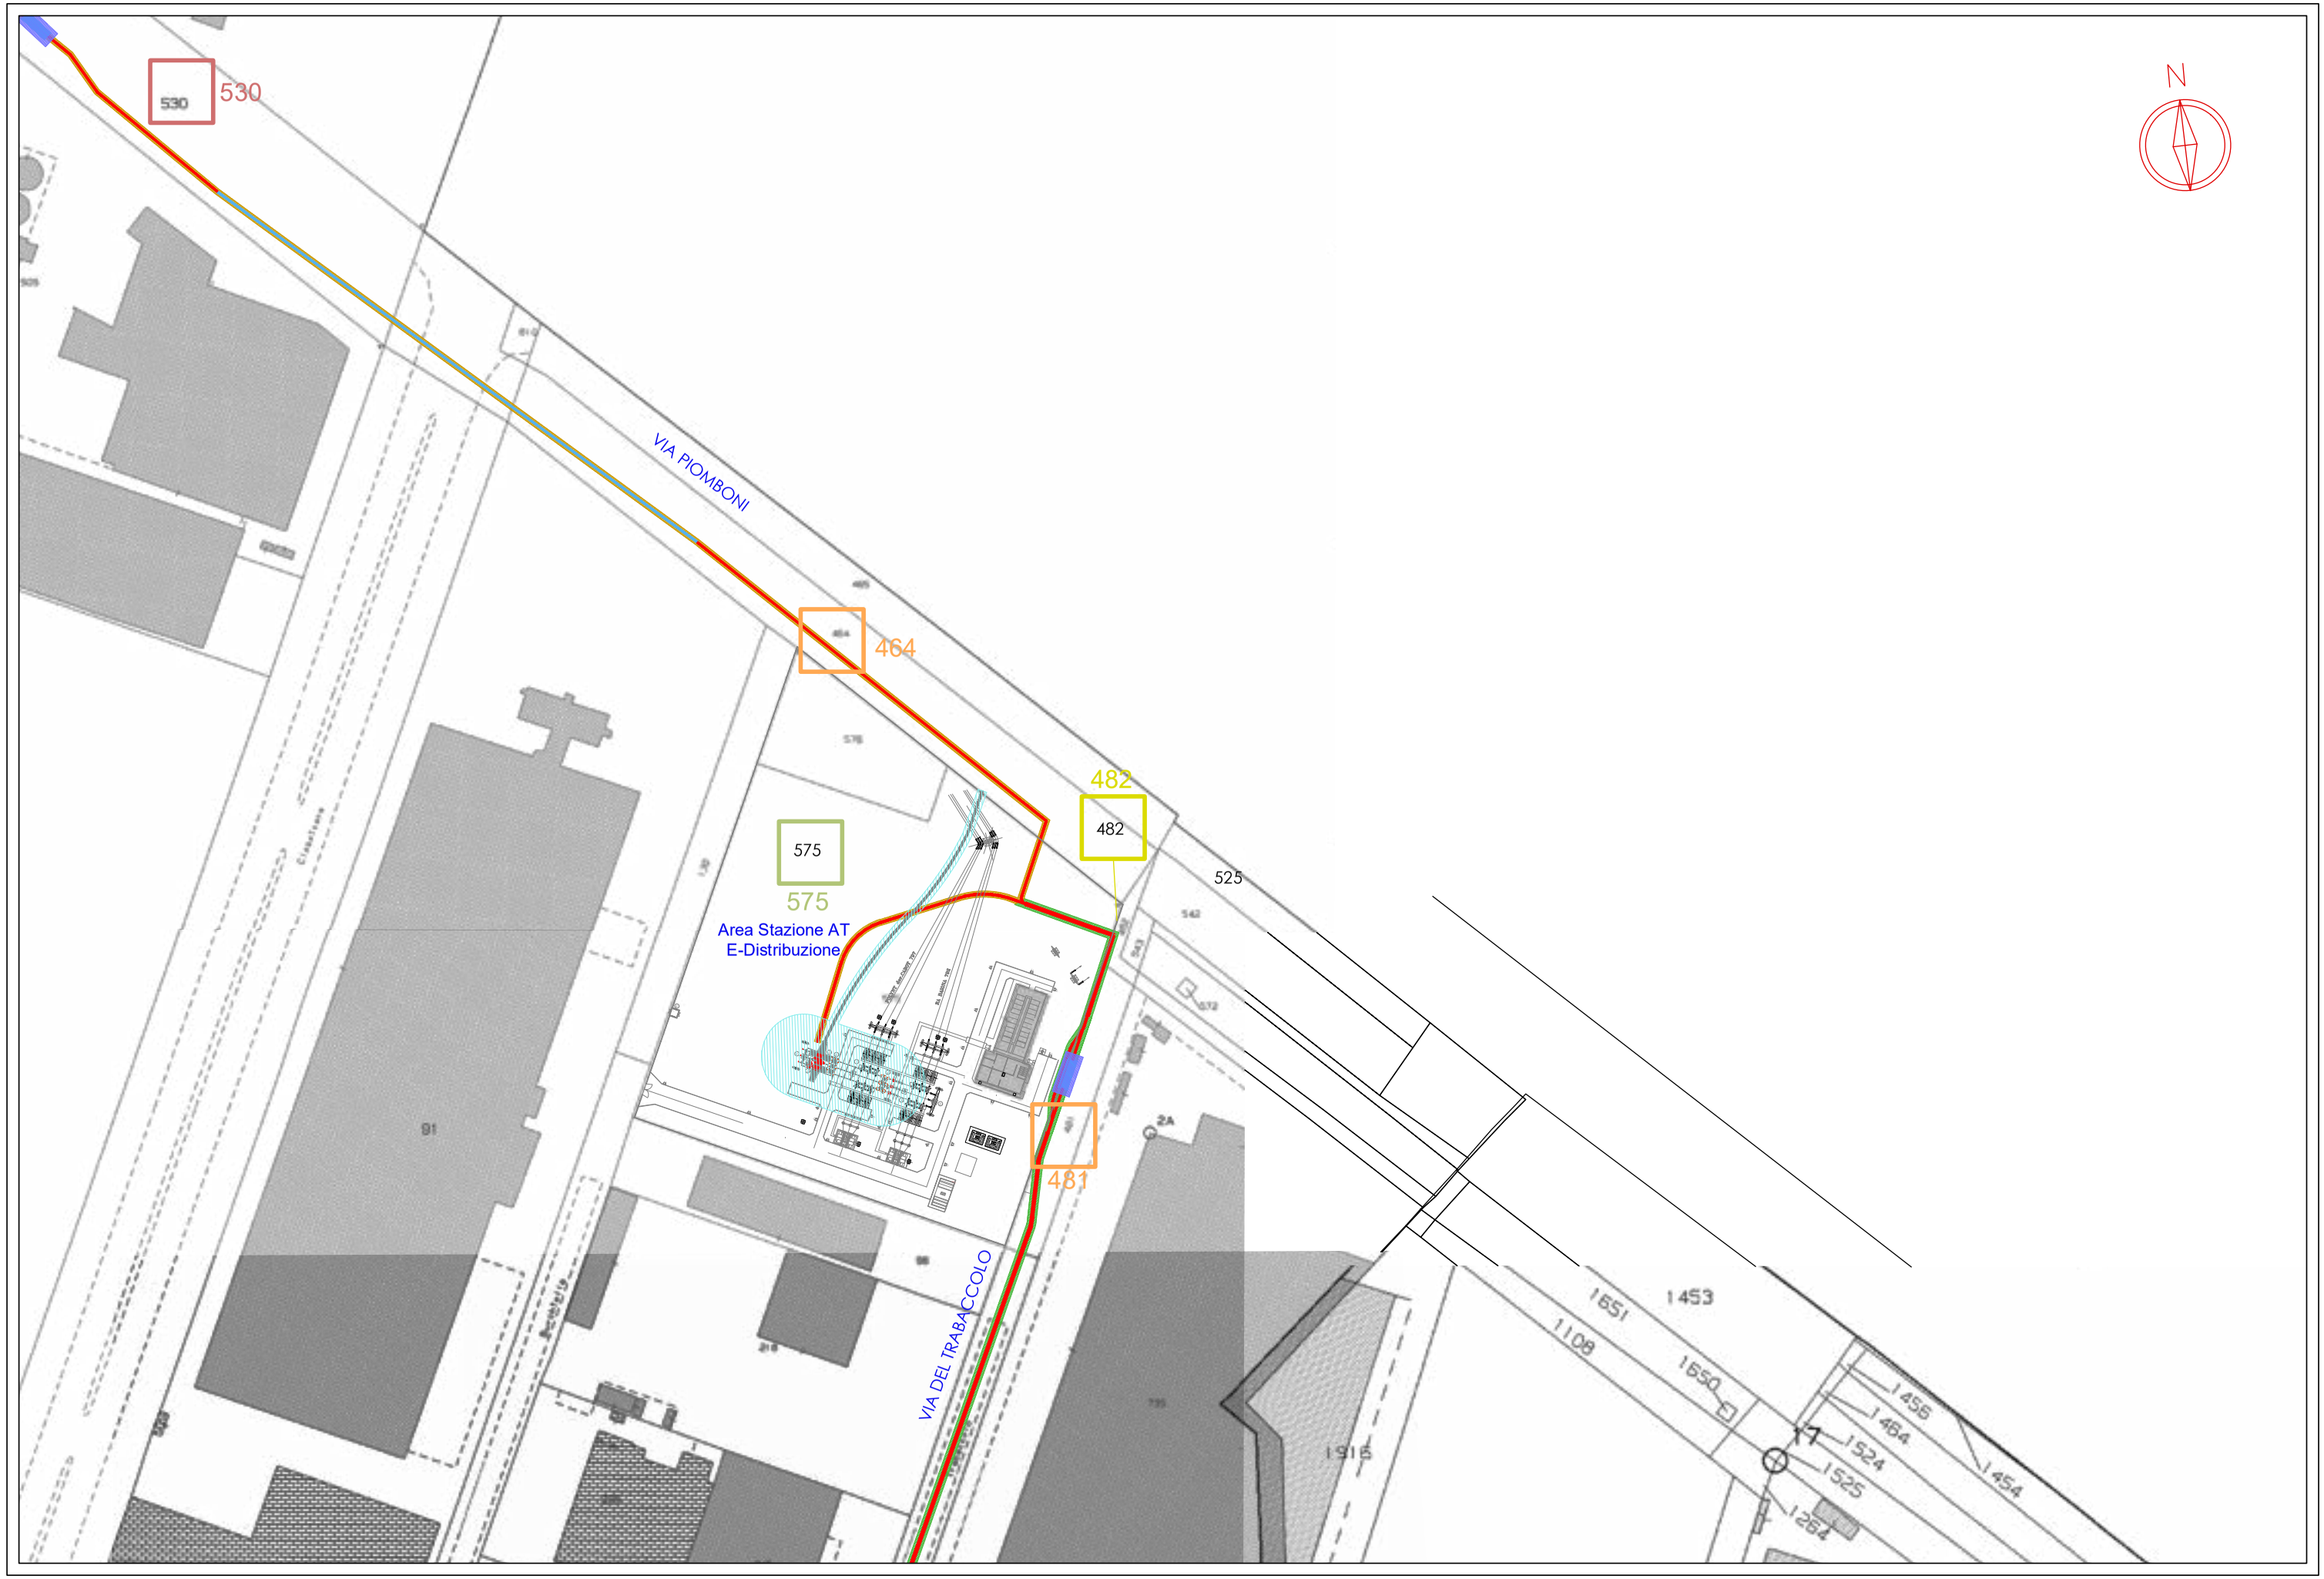


COMUNE DI RAVENNA **Foglio: 13** **Scala: 1:2.000**

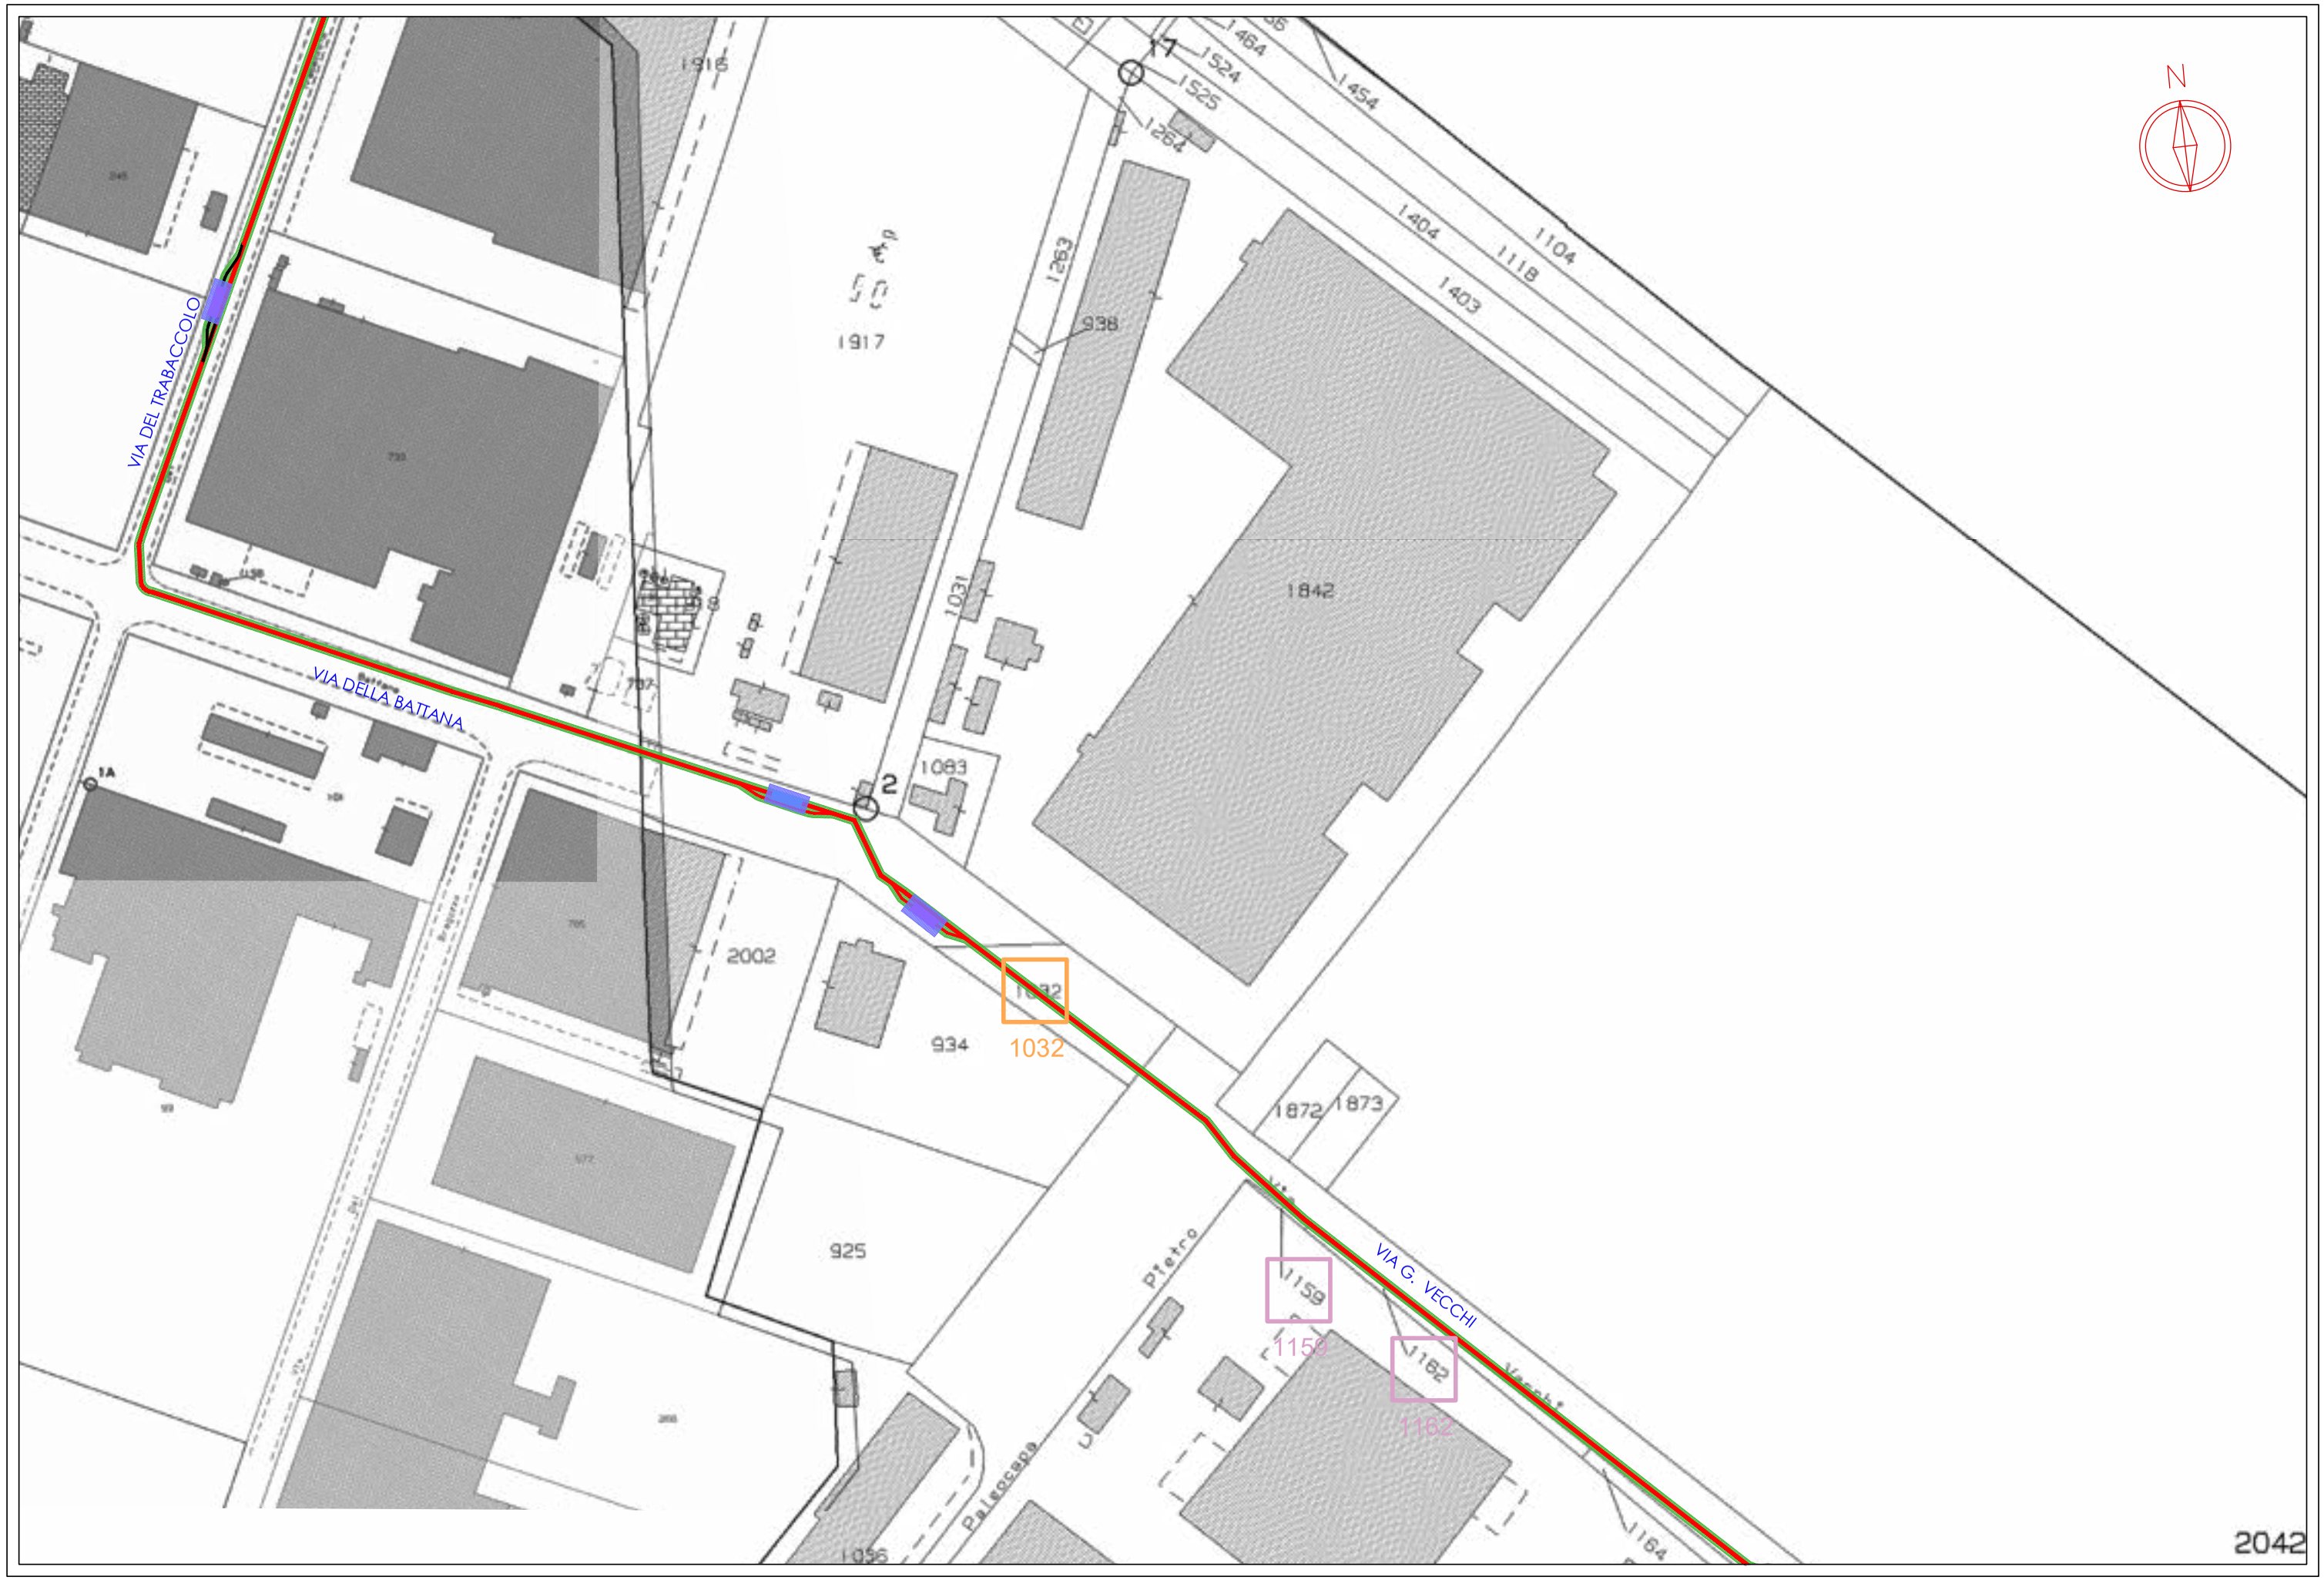


COMUNE DI RAVENNA **Foglio: 13** **Scala: 1:2.000**

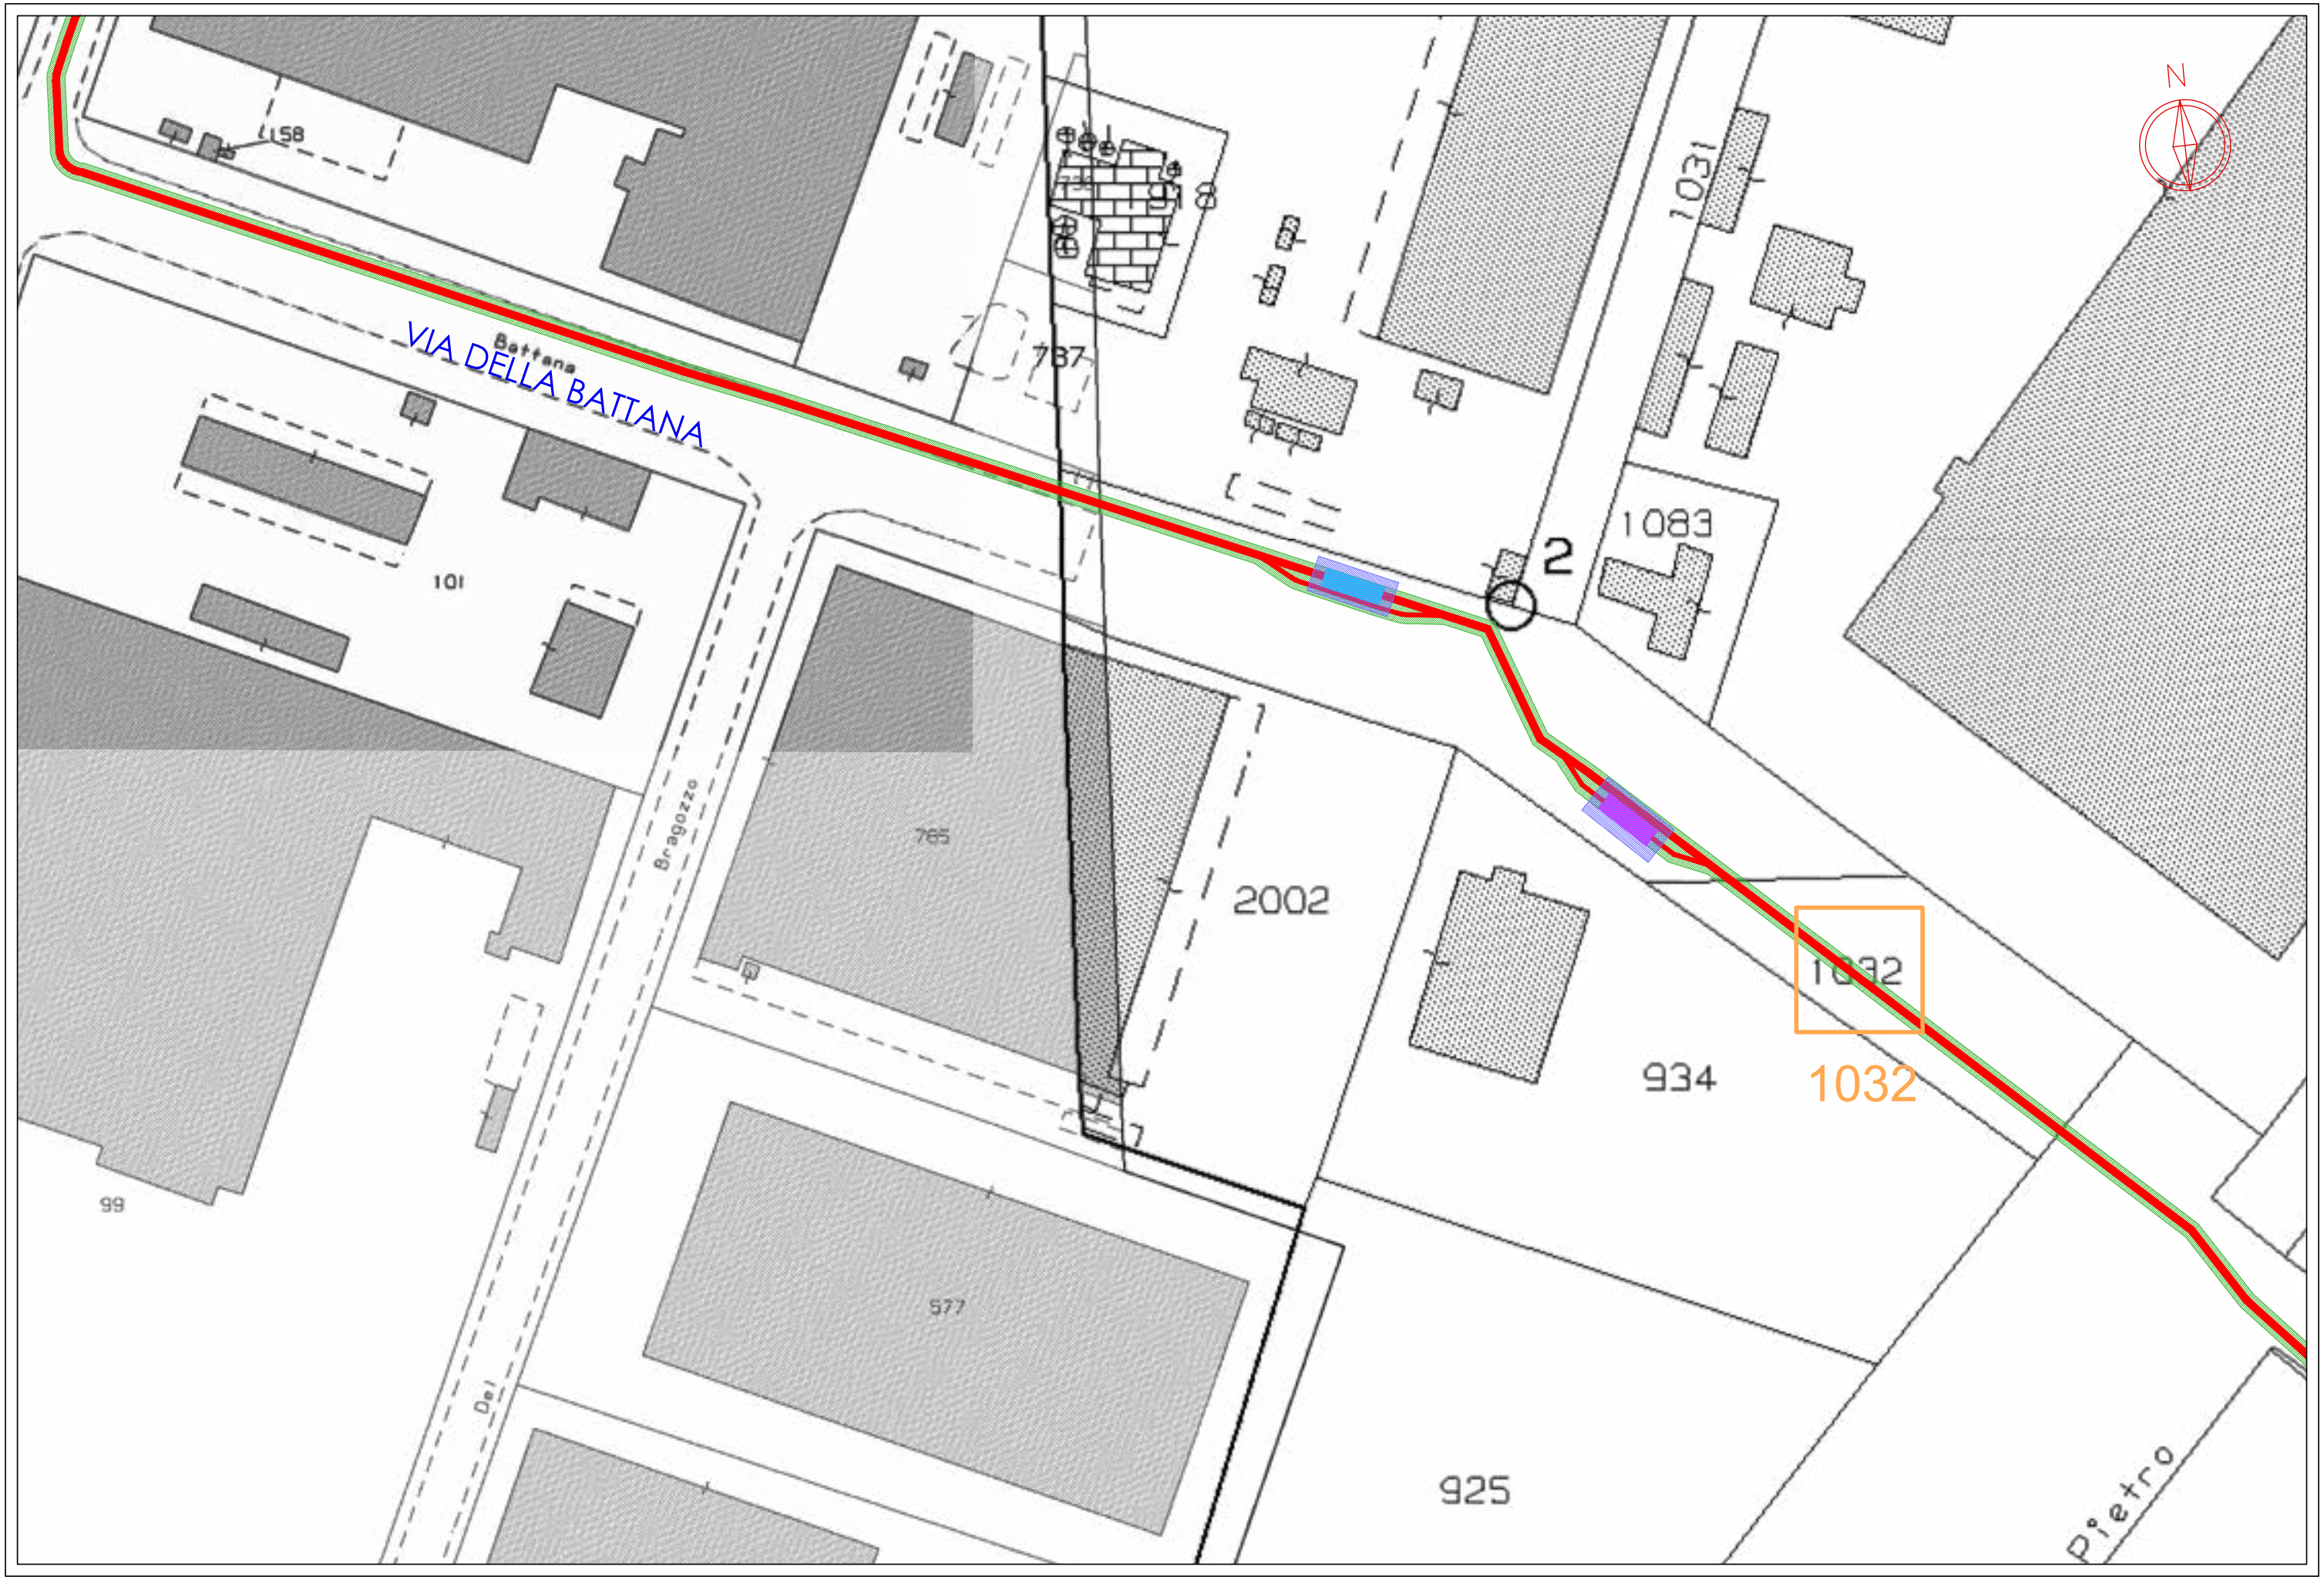

COMUNE DI RAVENNA **Foglio: 13** *Ingrandimento dell'area di cui alla pag. 20* **Scala: 1:1.000**

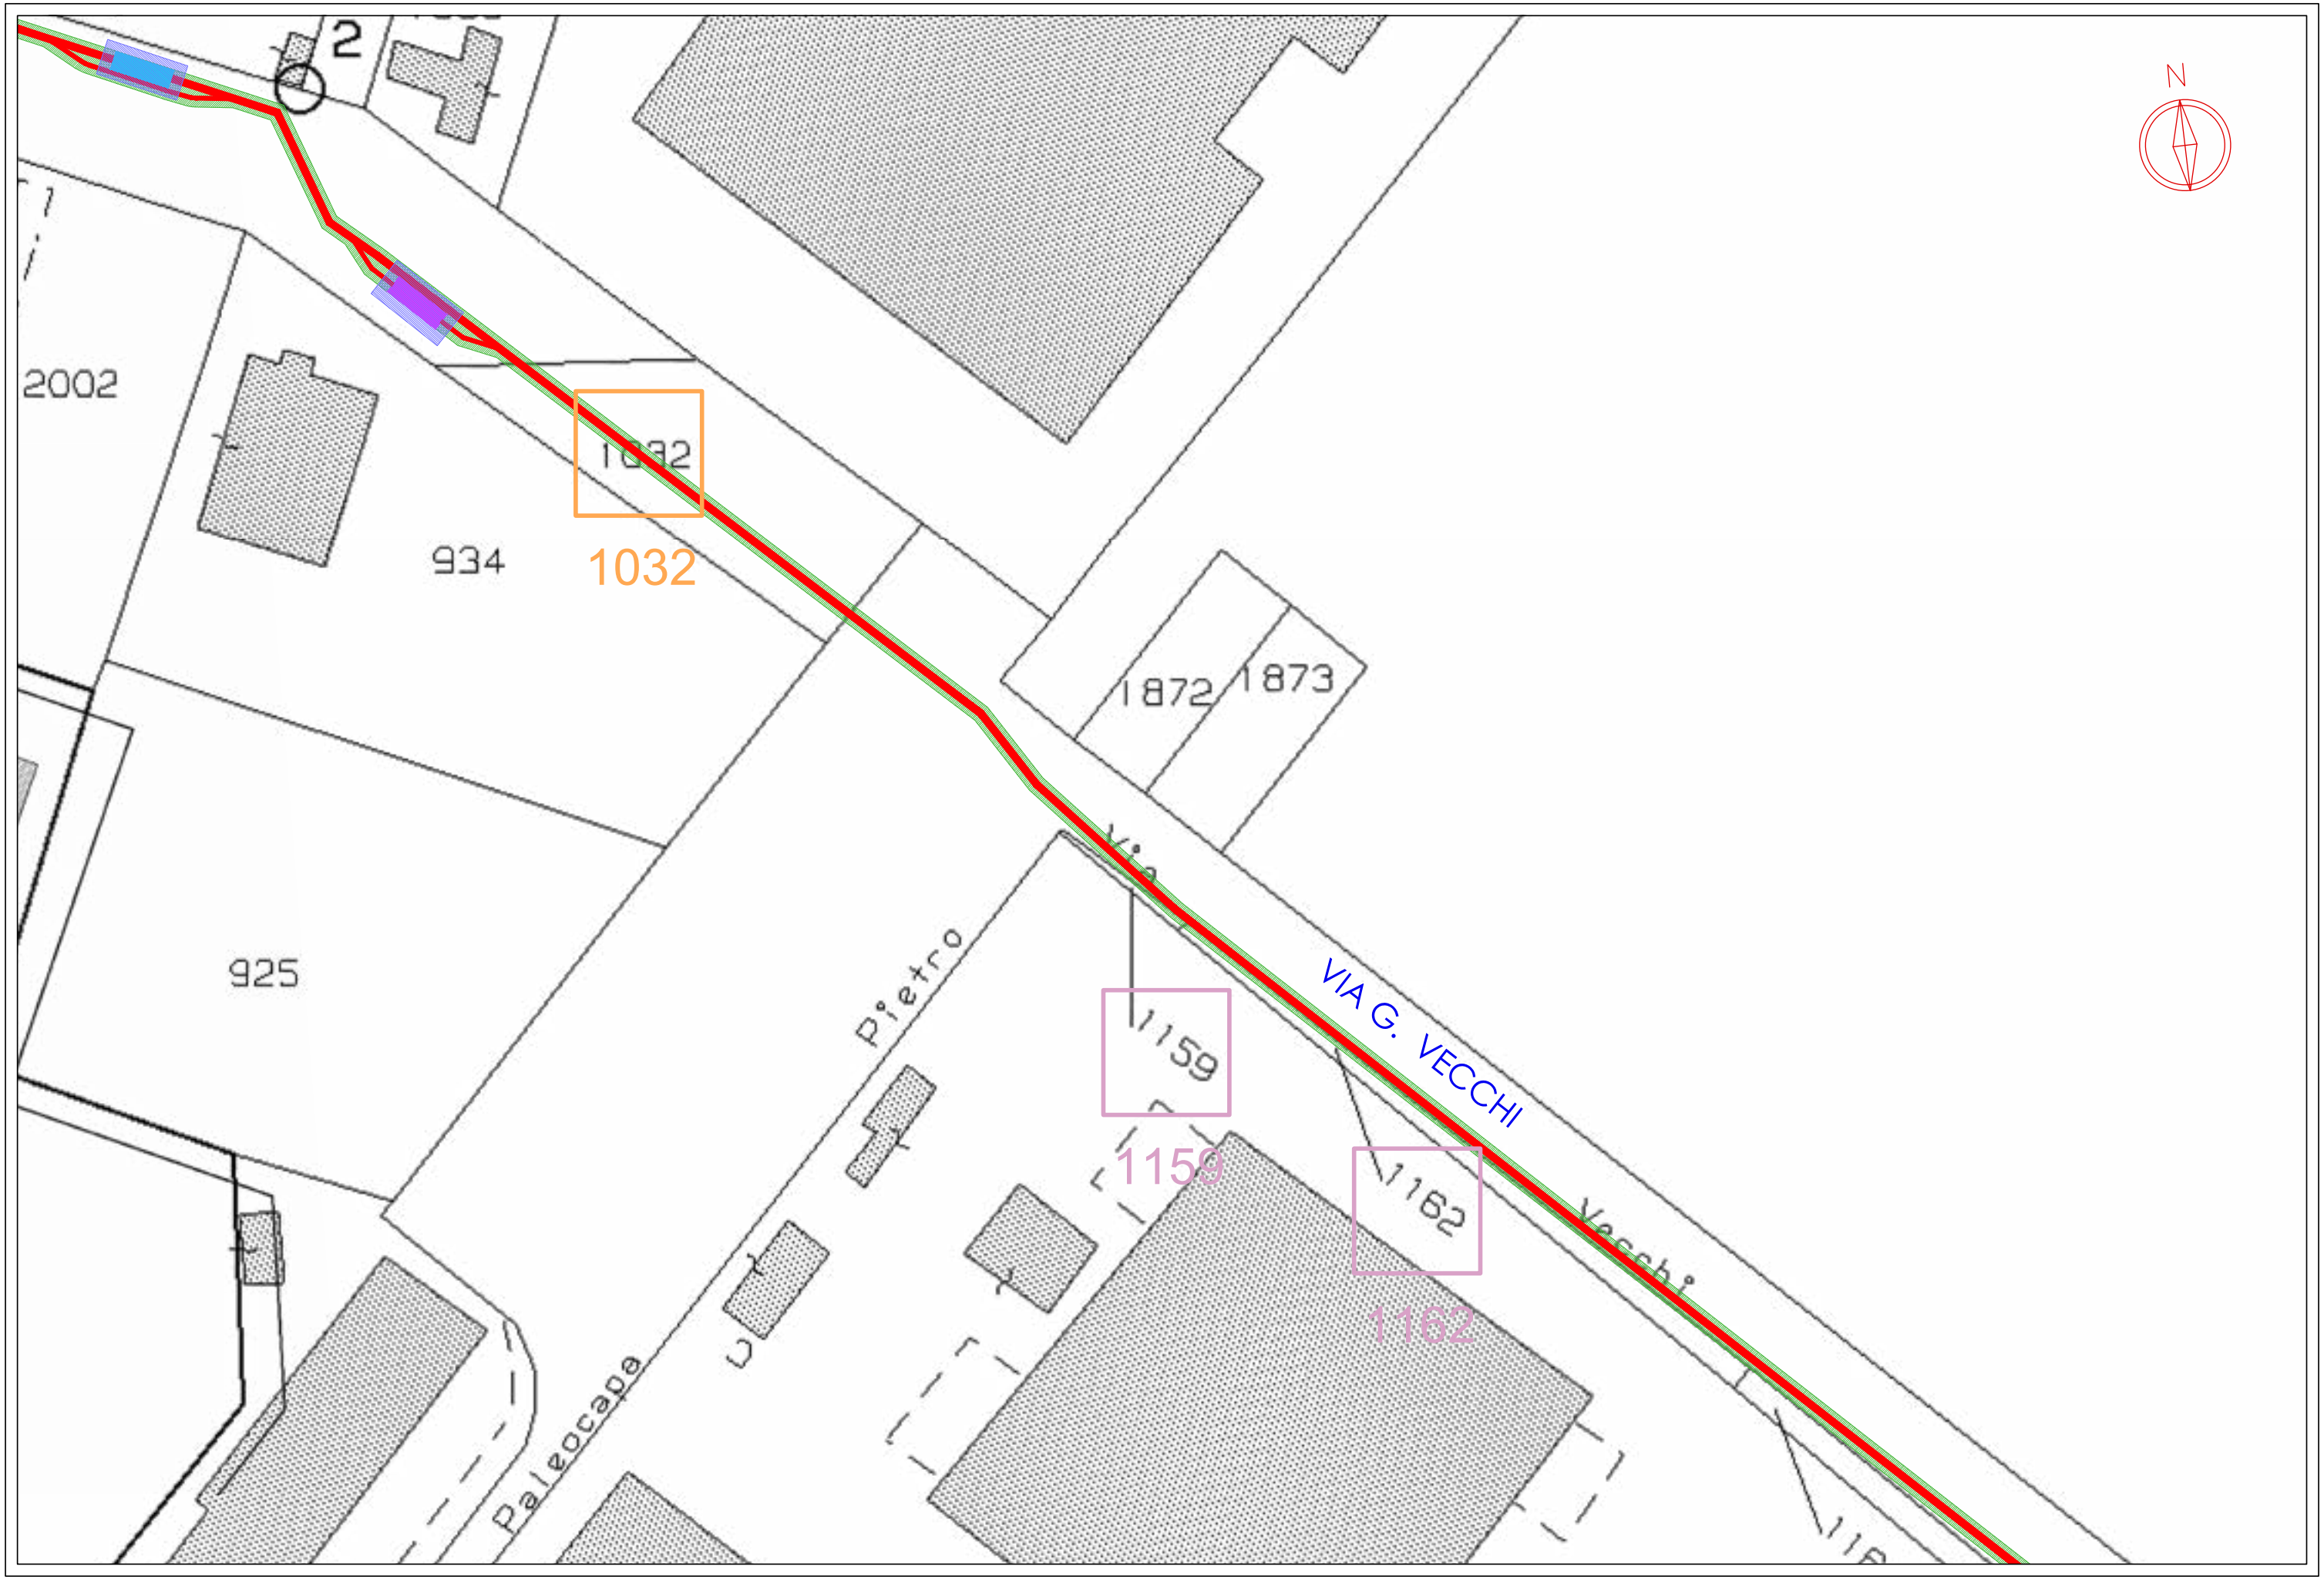

COMUNE DI RAVENNA **Foglio: 13** *Ingrandimento dell'area di cui alla pag. 20* **Scala: 1:1.000**

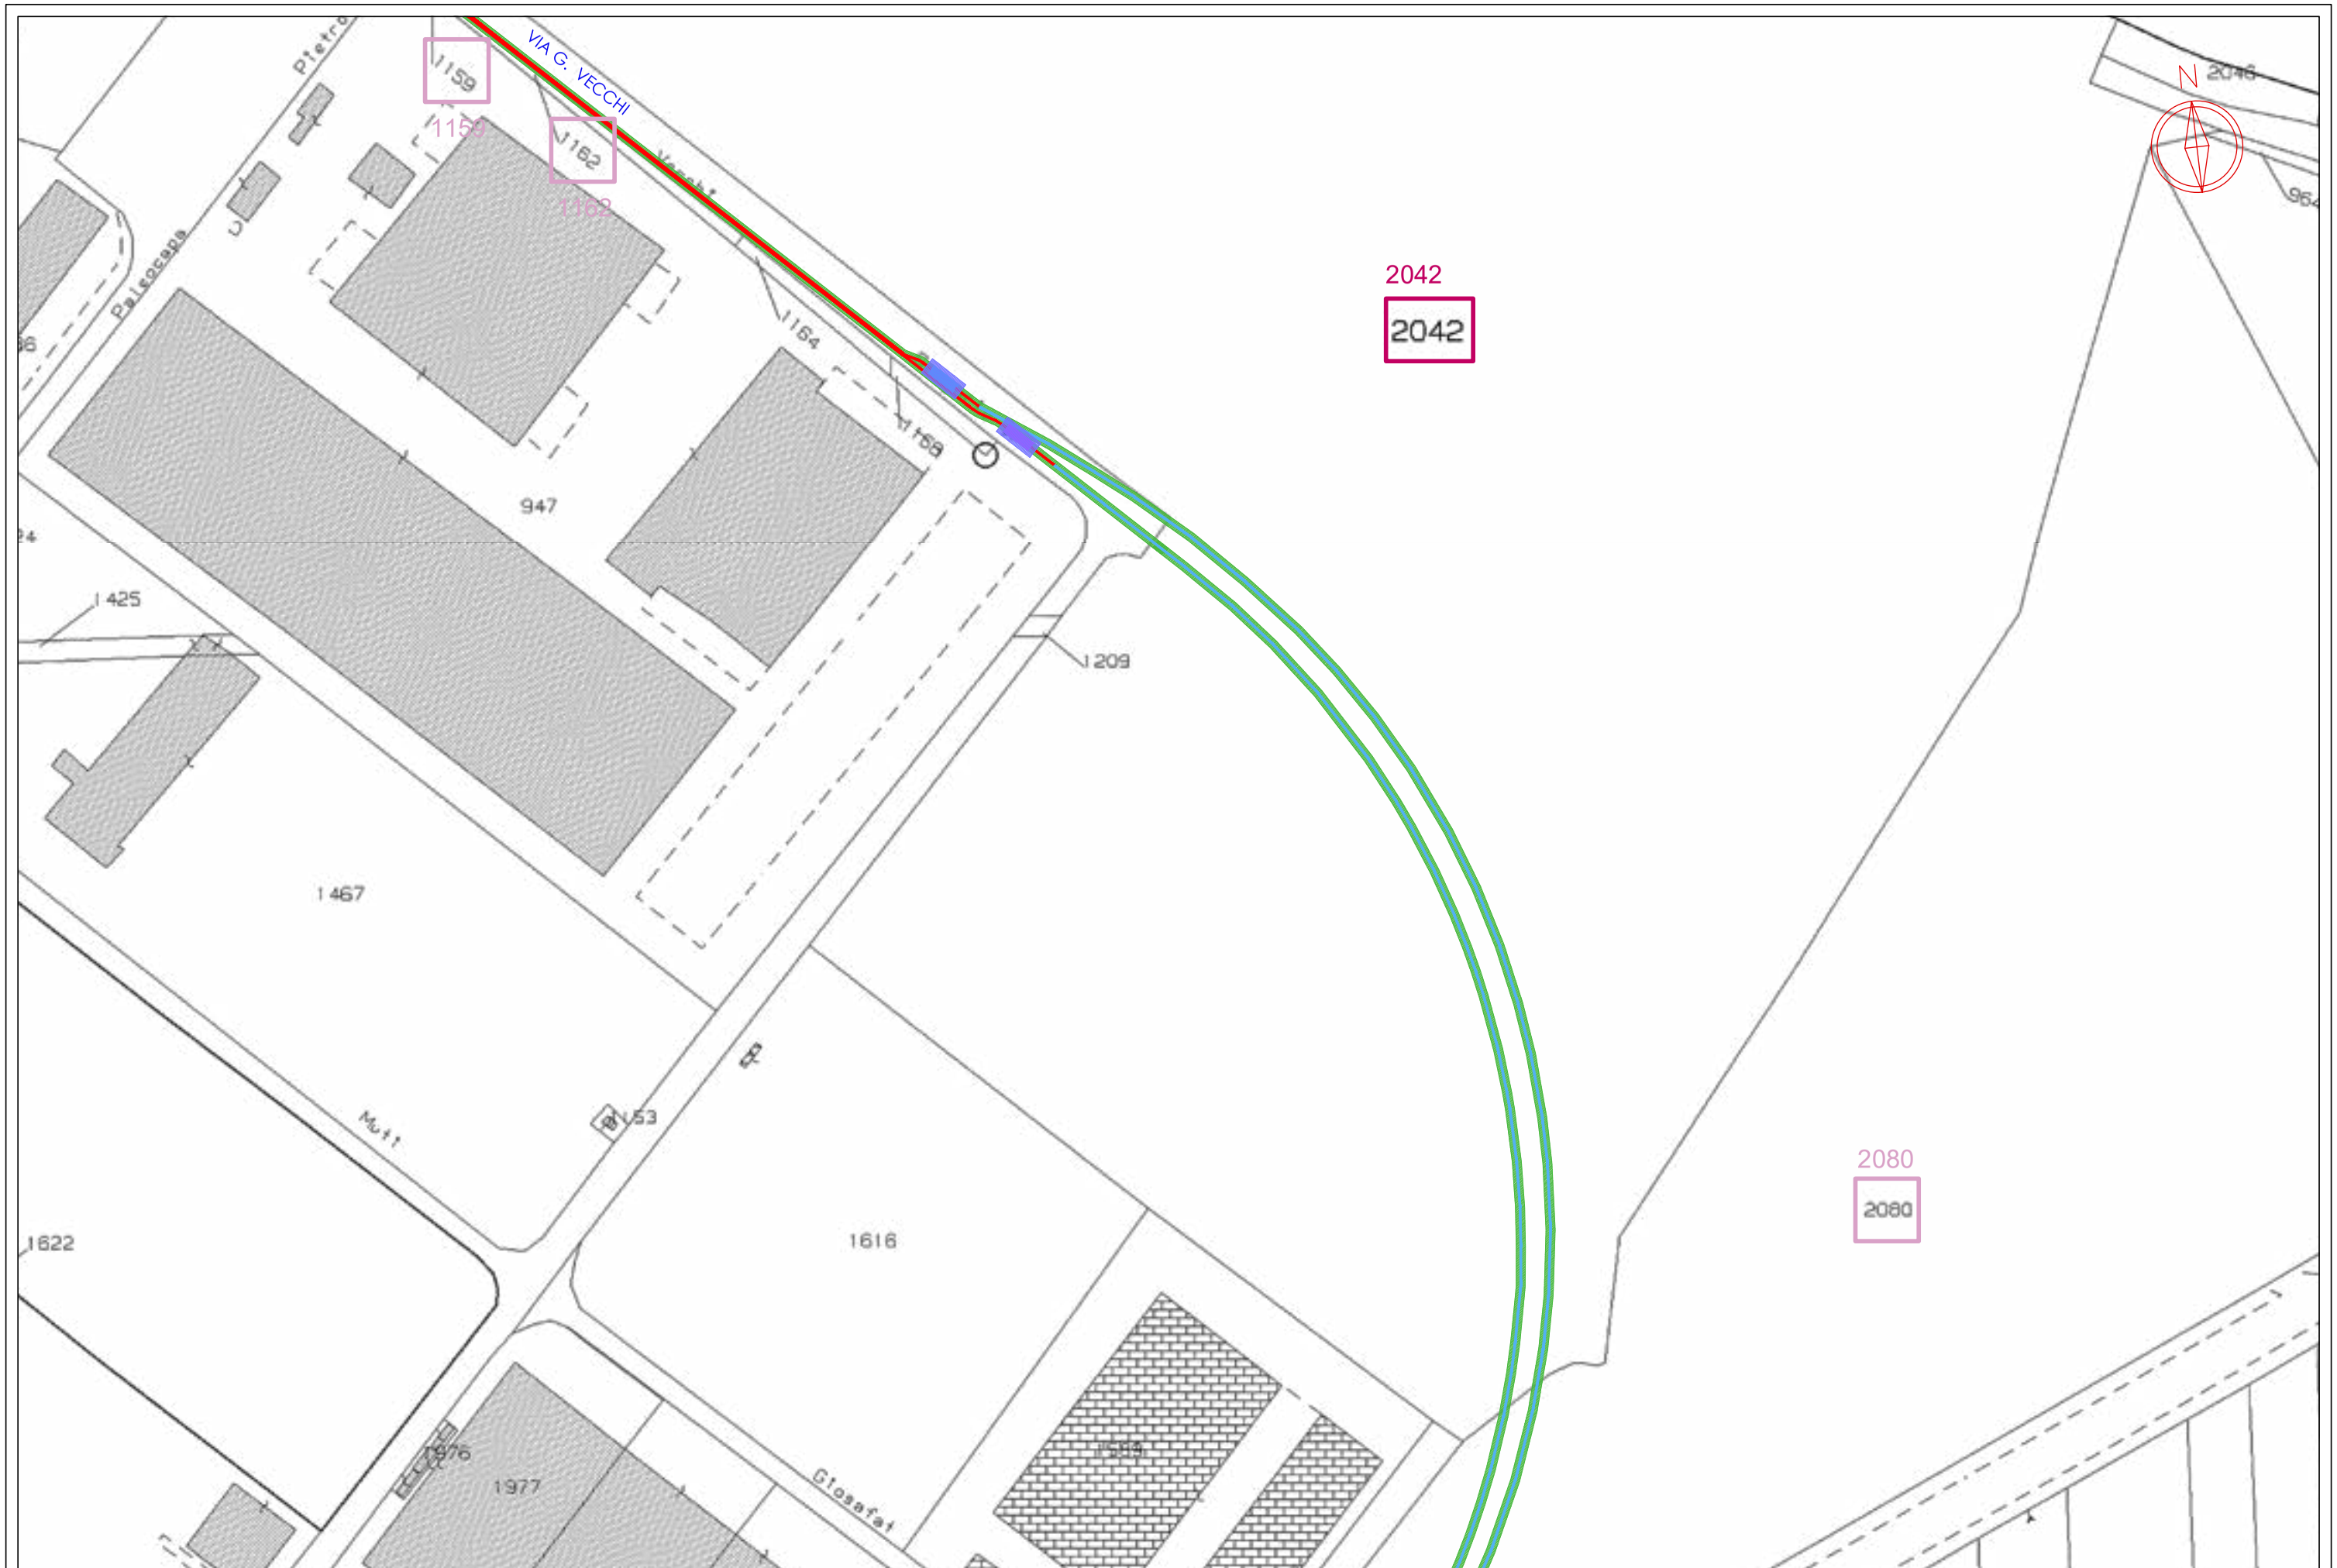

COMUNE DI RAVENNA **Foglio: 14** **Scala: 1:2.000**


Comune di Ravenna - Area Pianificazione Territoriale - Ricognizione Vincoli Espropriativi e Dichiarazioni di Pubblica Utilità con valenza di POC
RPU042 Stazione di Cold Ironing del Porto di Ravenna
356



COMUNE DI RAVENNA **Foglio: 14** **Scala: 1:2.000**



COMUNE DI RAVENNA **Foglio: 54** **Scala: 1:2.000**

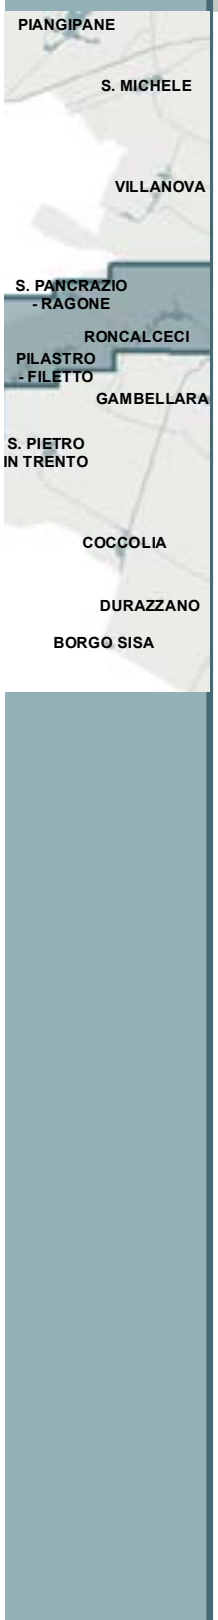

CONSORZIO DI BONIFICA DELLA ROMAGNA

cf: 92071350398
Fax: 0544/249888
email: protocollo@bonificaromagna.it
pec: bonificaromagna@legalmail.it
www.bonificaromagna.it

Presidenza del Consiglio dei Ministri

IL COMMISSARIO STRAORDINARIO ALLA RICOSTRUZIONE NEL TERRITORIO DELLE REGIONI EMILIA-ROMAGNA, TOSCANA, MARCHE
ORDINANZA N. 19/2024

PROGETTO ESECUTIVO

T4_2023-02: OPERE DI SOMMA URGENZA FINALIZZATE AL POTENZIAMENTO DELLE PORTATE DELLO SCOLO LAMA SUPERIORE NEL TRATTO DA PARATOIA FILETTO A SBOCCO FIUME RONCO – Importo € 3.000.000,00

CUP I66F23000080002 – CIG

F.2	Planimetria di esproprio e occupazione	Scala 1:5.000

RESPONSABILE UNICO DEL PROGETTO
Ing. Paolo Giorgioni

PROGETTISTA GENERALE
Ing. Carlo Boaretti, Geom. Andrea Amadei

VISTO
Il direttore tecnico
Ing. Andrea Cicchetti





Cod. progetto	Rev.	Descrizione	Data
T4_2023-02	0	Emissione	11/11/2024
	1		
	2		
	3		


Sistema di Gestione Certificato a norme: UNI EN ISO 9001:2015 UNI EN ISO 14001:2015 UNI EN ISO 45001:2018


Cesena Sede Legale Via R. Lombruschini, 19/ 47521 Cesena (FC) Tel. 0547 327441
Ravenna Sede Amministrativa Via A. Moriani, 28 48121 Ravenna (RA) Tel. 0544 249811
Forlì Sede Operativa Via F. Bandi, 11 47121 Forlì (FC) Tel. 0543 372131
Rimini Sede Operativa Via G. Dinamani, 21 47921 Rimini (RN) Tel. 0541 441611


Aree interessate da apposizione di vincolo preordinato all'esproprio e dichiarazione di pubblica utilità come da Delibera di CC n. 28 del 25/03/2025 e Deliberazione del Consorzio di Bonifica della Romagna n. 1360/2025/CA del 08/04/2025

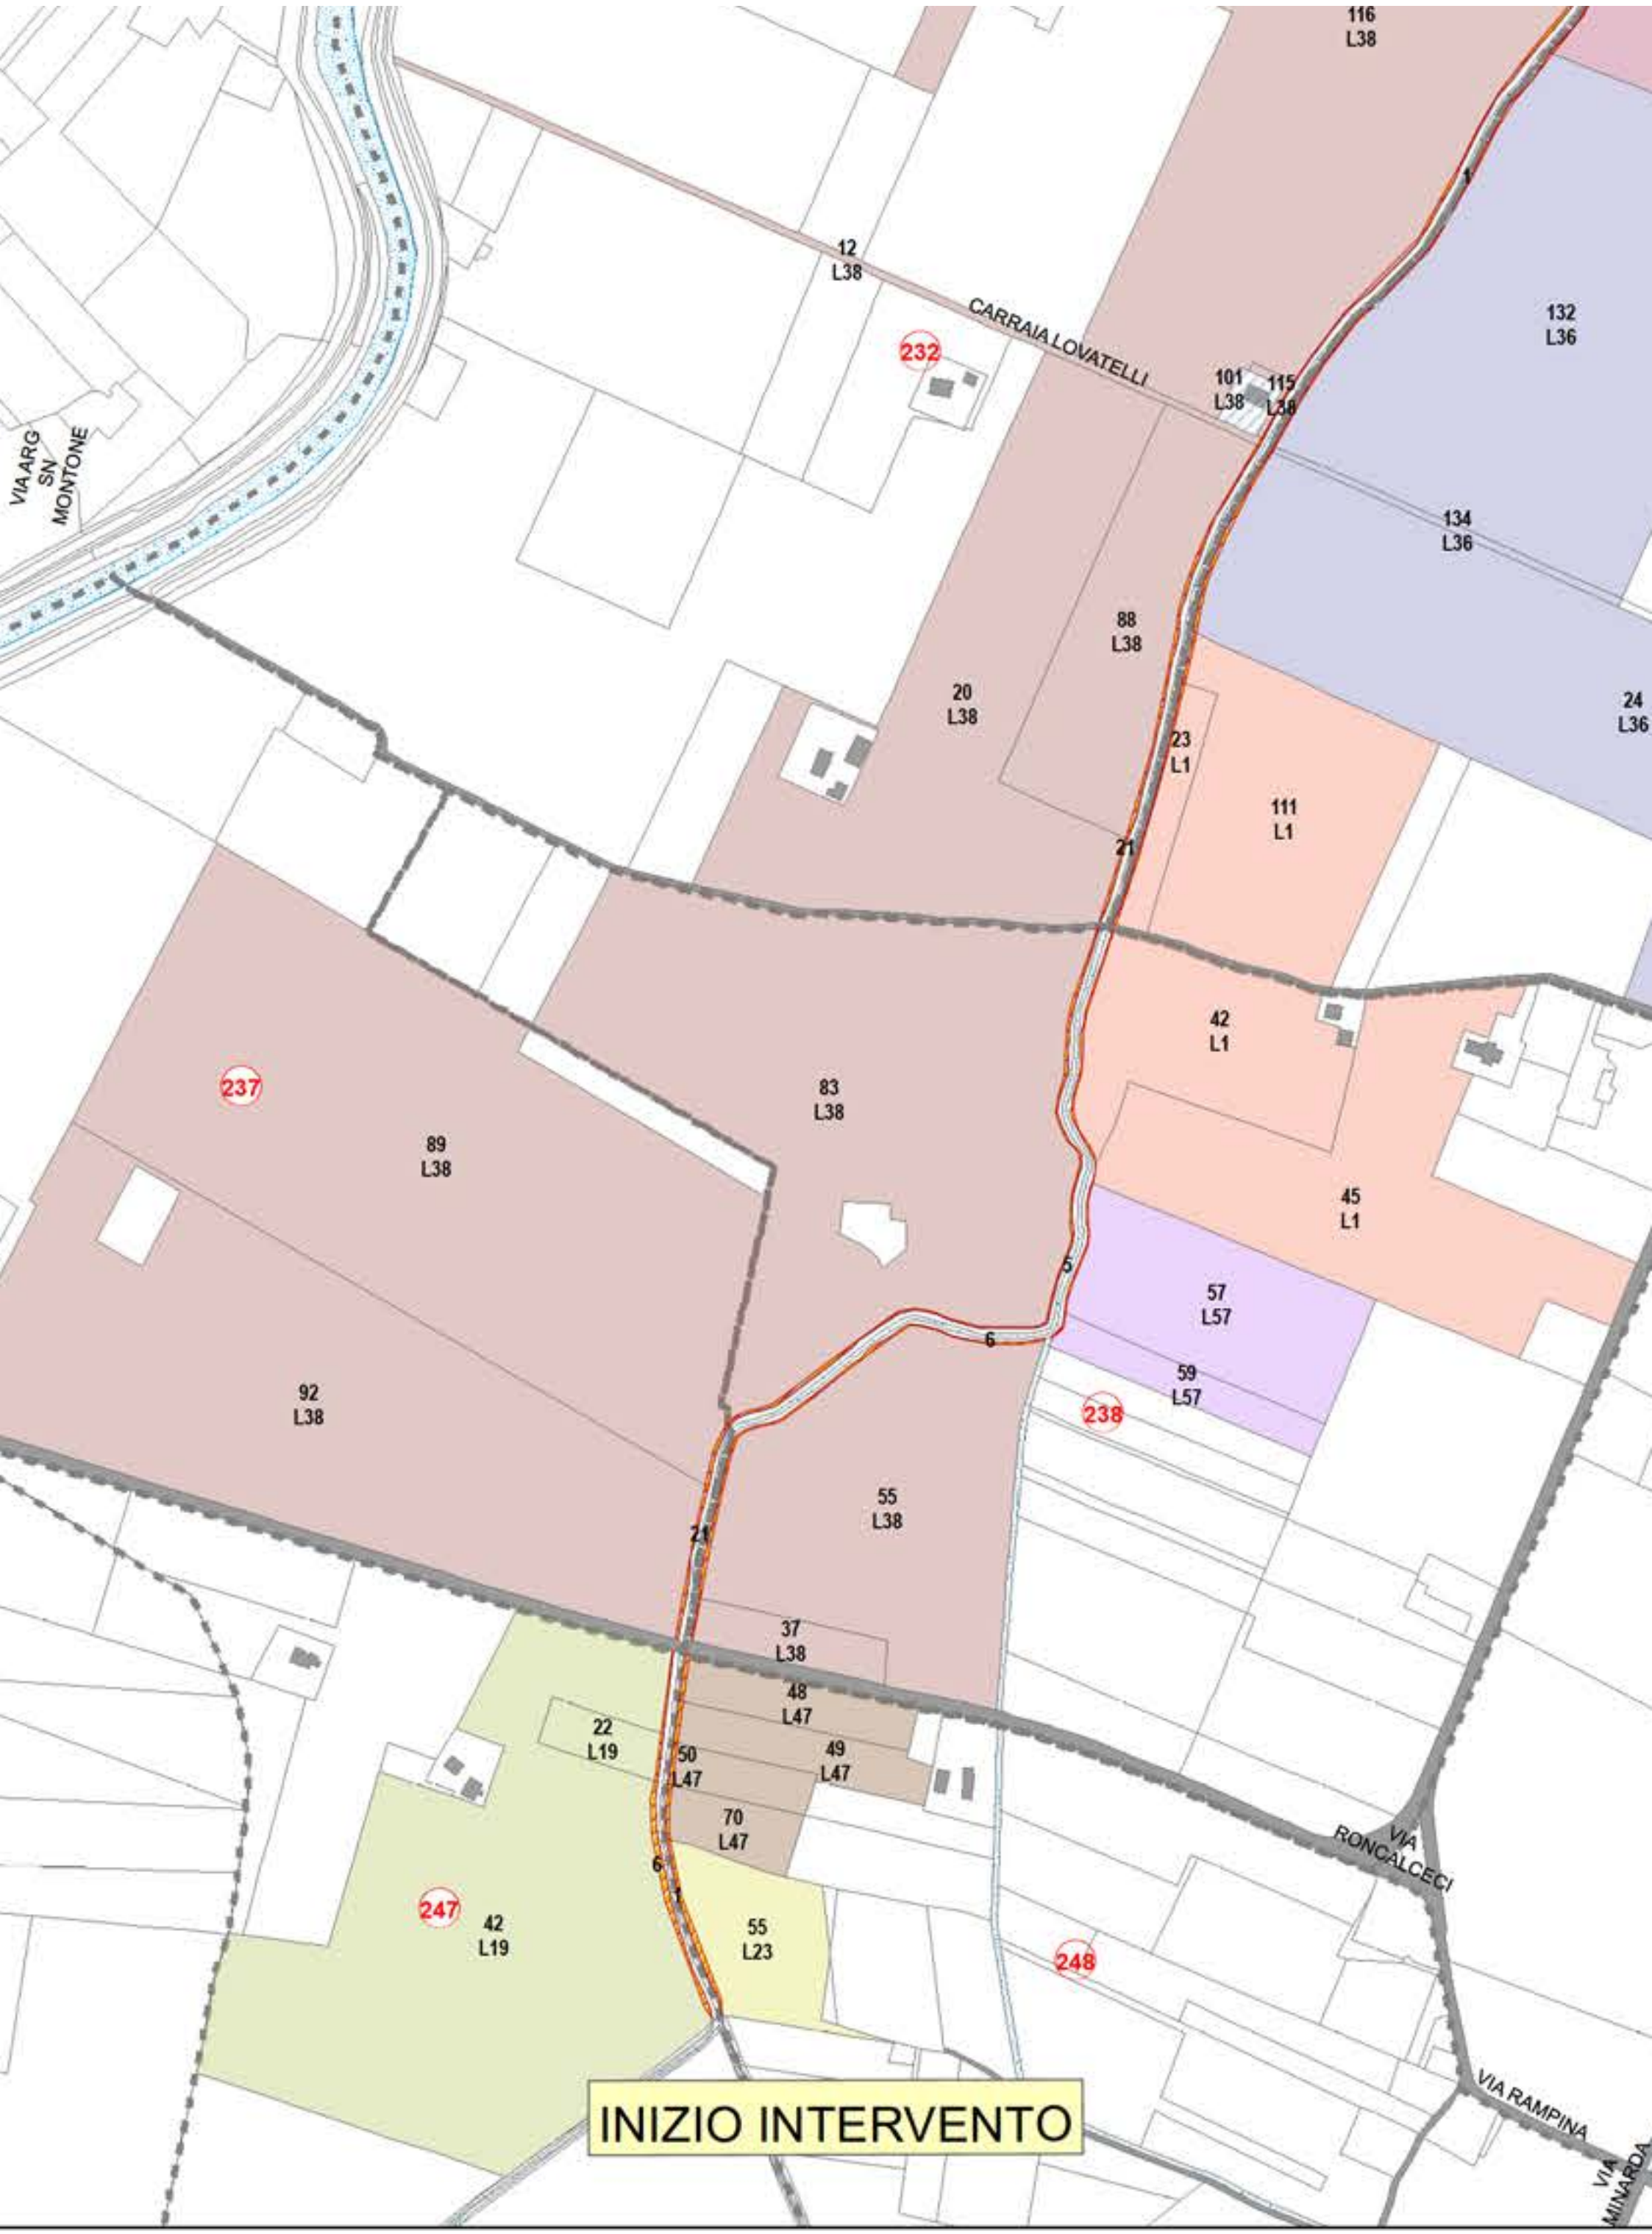

116
L38
12
L38
CARRAIA LOVATELLI
232
101
L38
115
L38
132
L36
VIA ARG SN MONTONE
134
L36
88
L38
20
L38
24
L36
23
L1
111
L1
21
42
L1
237
83
L38
89
L38
45
L1
5
57
L57
6
59
L57
92
L38
238
55
L38
21
37
L38
48
L47
22
L19
50
L47
49
L47
70
L47
6
VIA RONCALCECI
247
42
L19
55
L23
248
VIA RAMPINA
INIZIO INTERVENTO

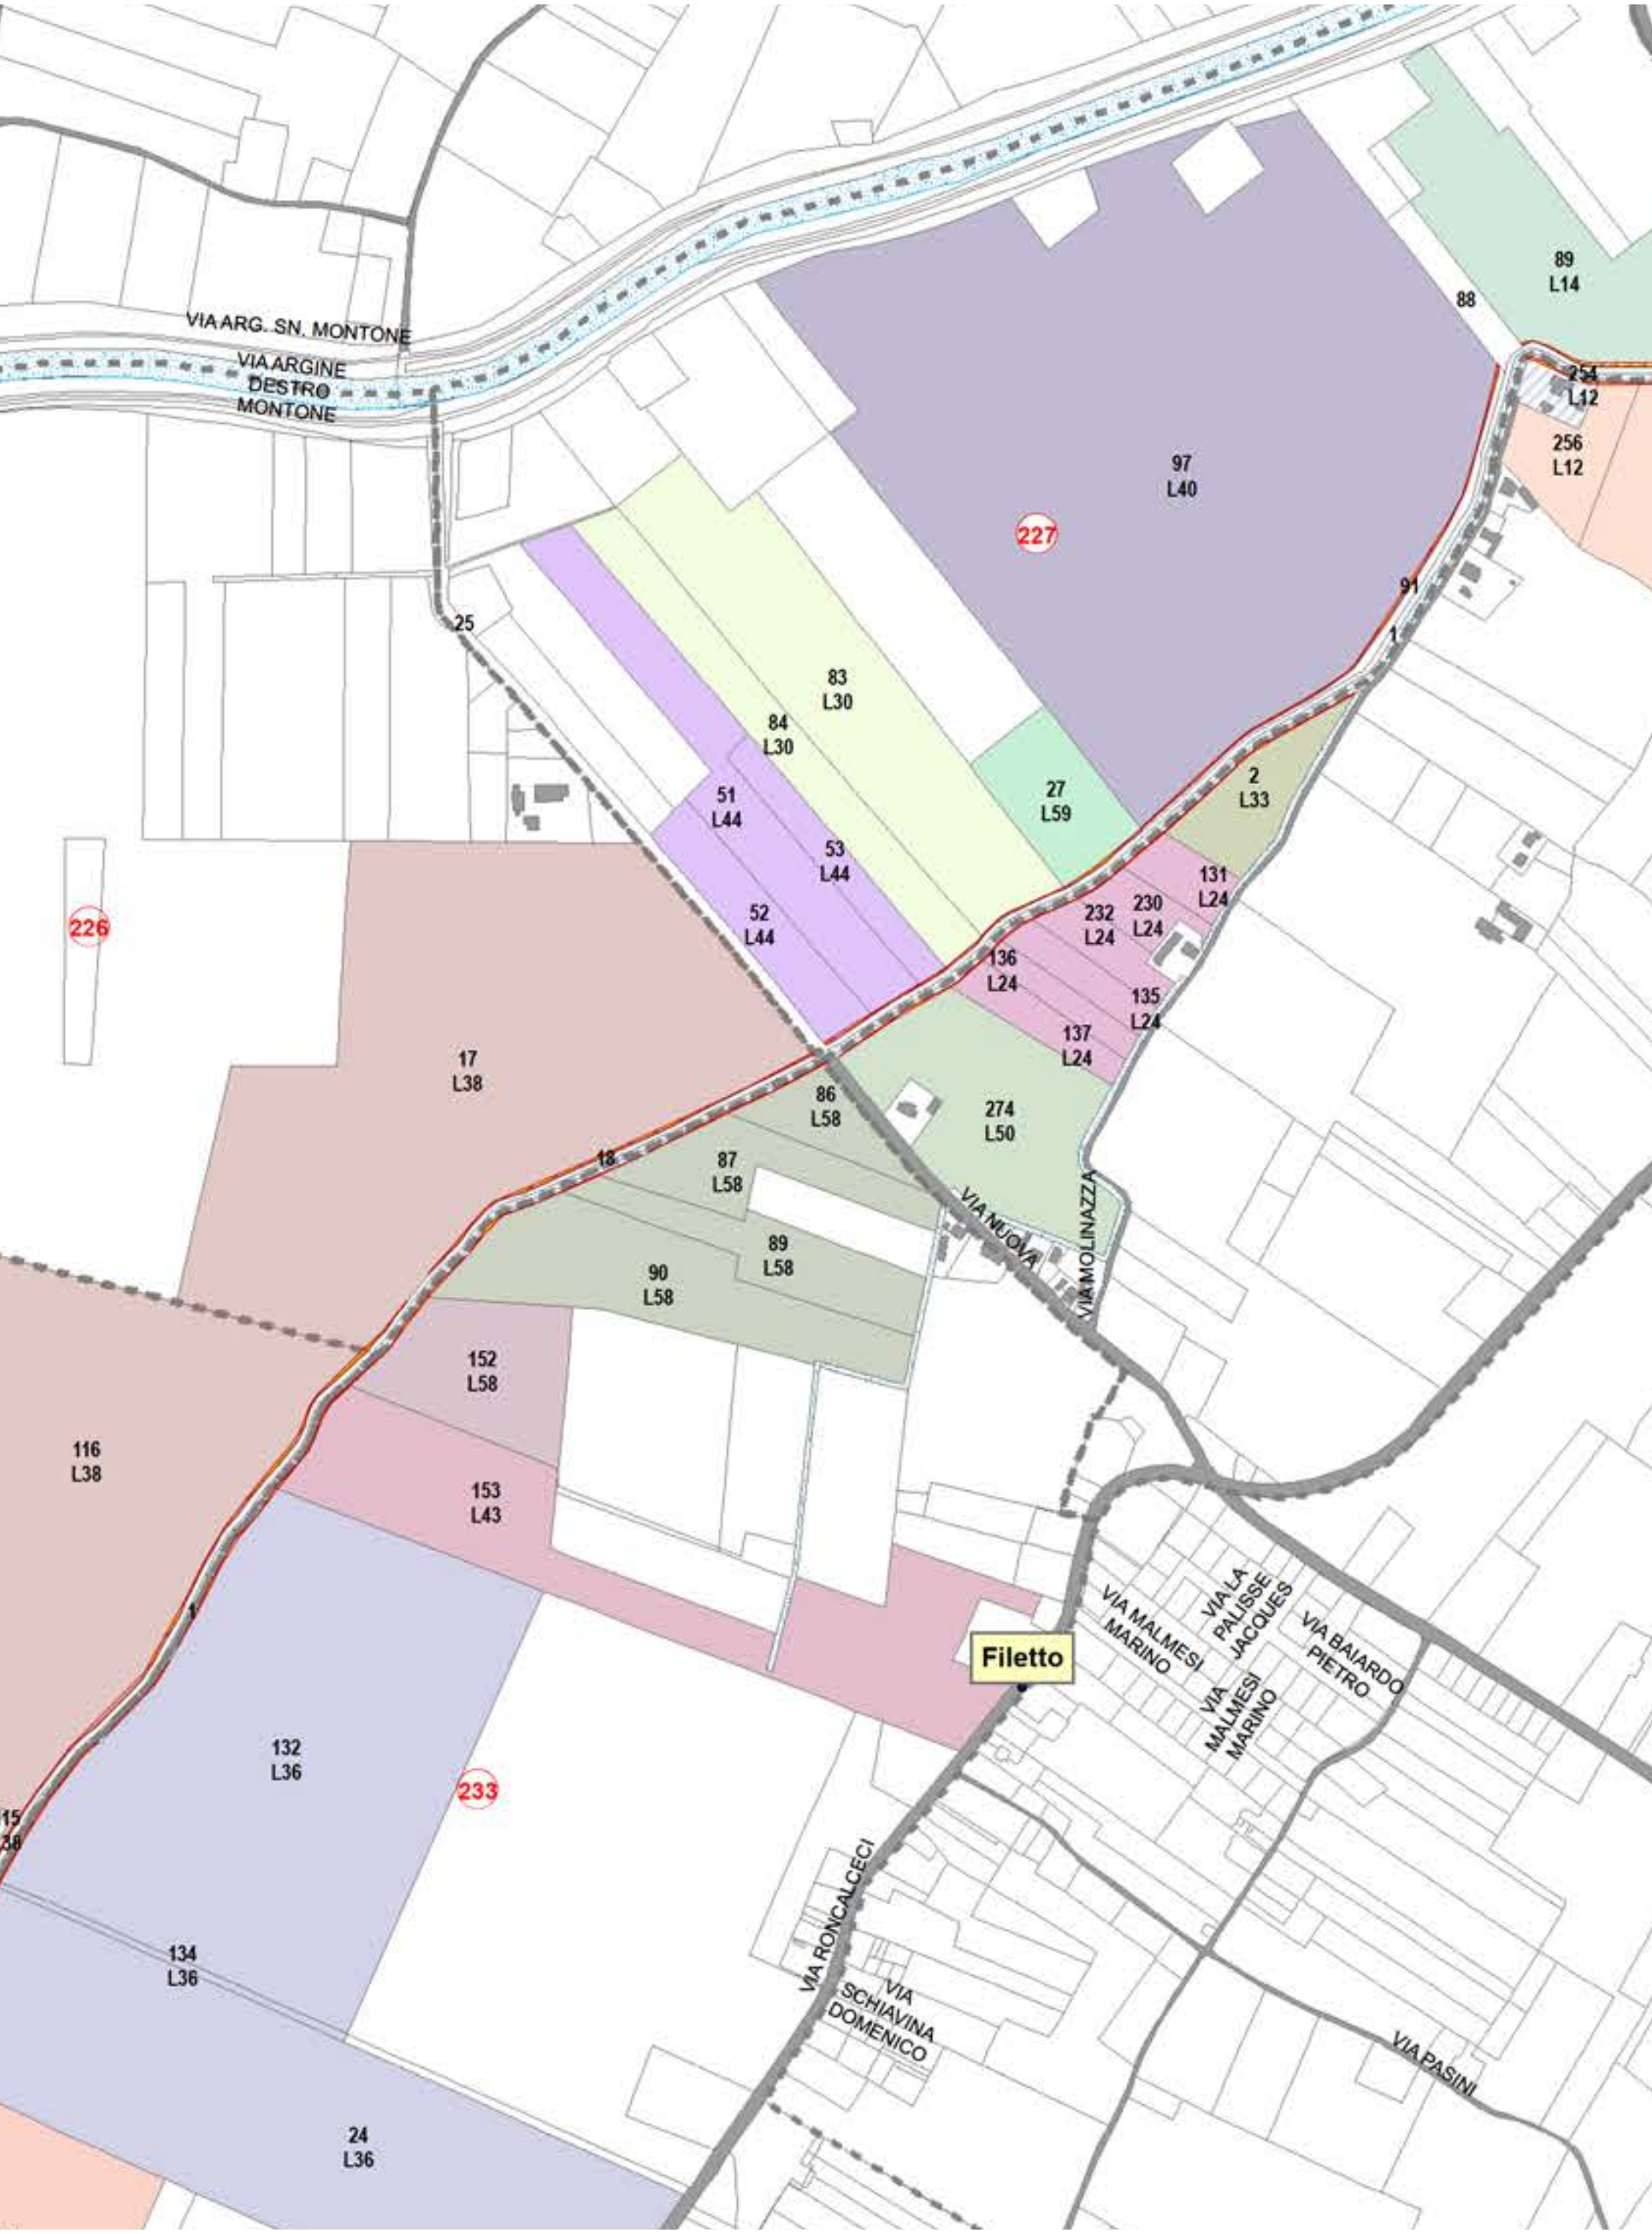

VIA ARG. SN. MONTONE
VIA ARGINE DESTRO MONTONE
25
97 L40
227
89 L14
88
254 L12
256 L12
91
1
83 L30
84 L30
51 L44
53 L44
52 L44
27 L59
2 L33
131 L24
232 L24
230 L24
136 L24
135 L24
137 L24
226
17 L38
86 L58
274 L50
18
87 L58
89 L58
90 L58
VIA NUOVA
VIA MOLINAZZA
152 L58
116 L38
153 L43
1
132 L36
233
134 L36
24 L36
Filetto
VIA MALMESI MARINO
VIA LA PALISSE JACQUES
VIA BAIARDO PIETRO
VIA MALMESI MARINO
VIA RONCALCECI
VIA SCHIAVINA DOMENICO
VIA PASINI

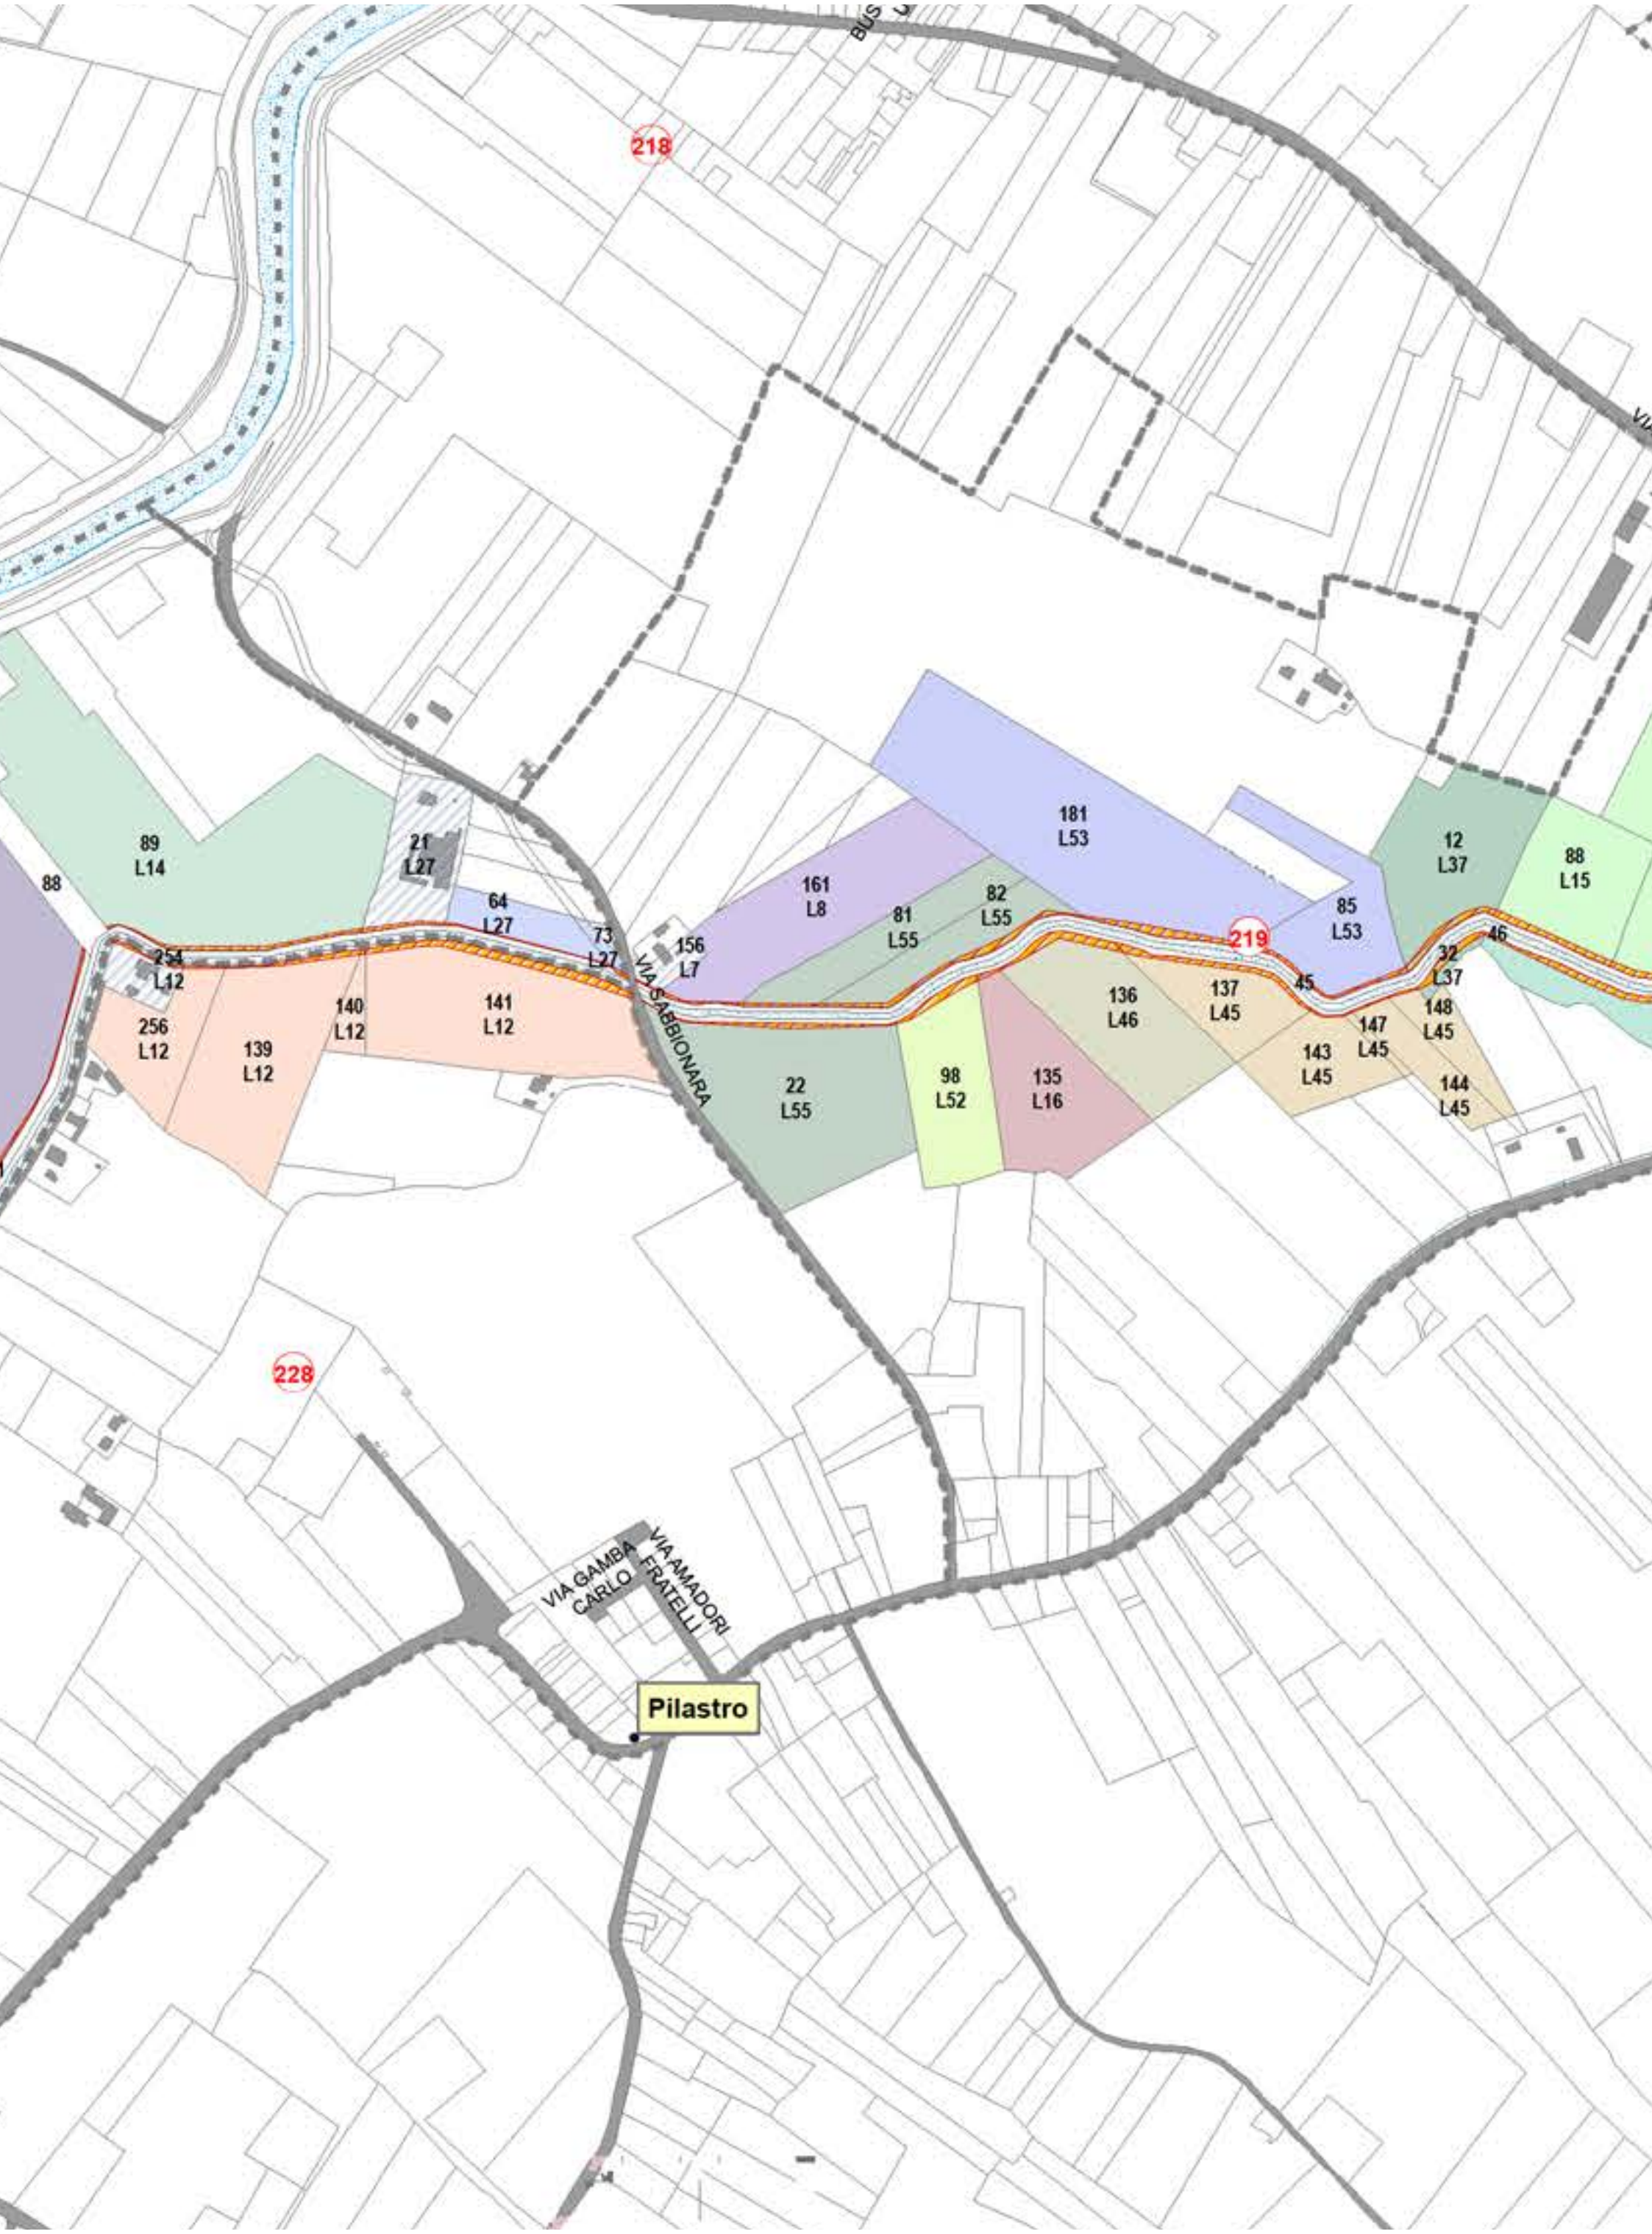
218
219
228
88
89
L14
21
L27
64
L27
73
L27
254
L12
256
L12
139
L12
140
L12
141
L12
156
L7
161
L8
81
L55
82
L55
181
L53
85
L53
12
L37
88
L15
46
32
L37
45
136
L46
137
L45
147
L45
148
L45
143
L45
144
L45
22
L55
98
L52
135
L16
VIA SABBIONARA
VIA GAMBA CARLO
VIA AMADORI FRATELLI
Pilastro

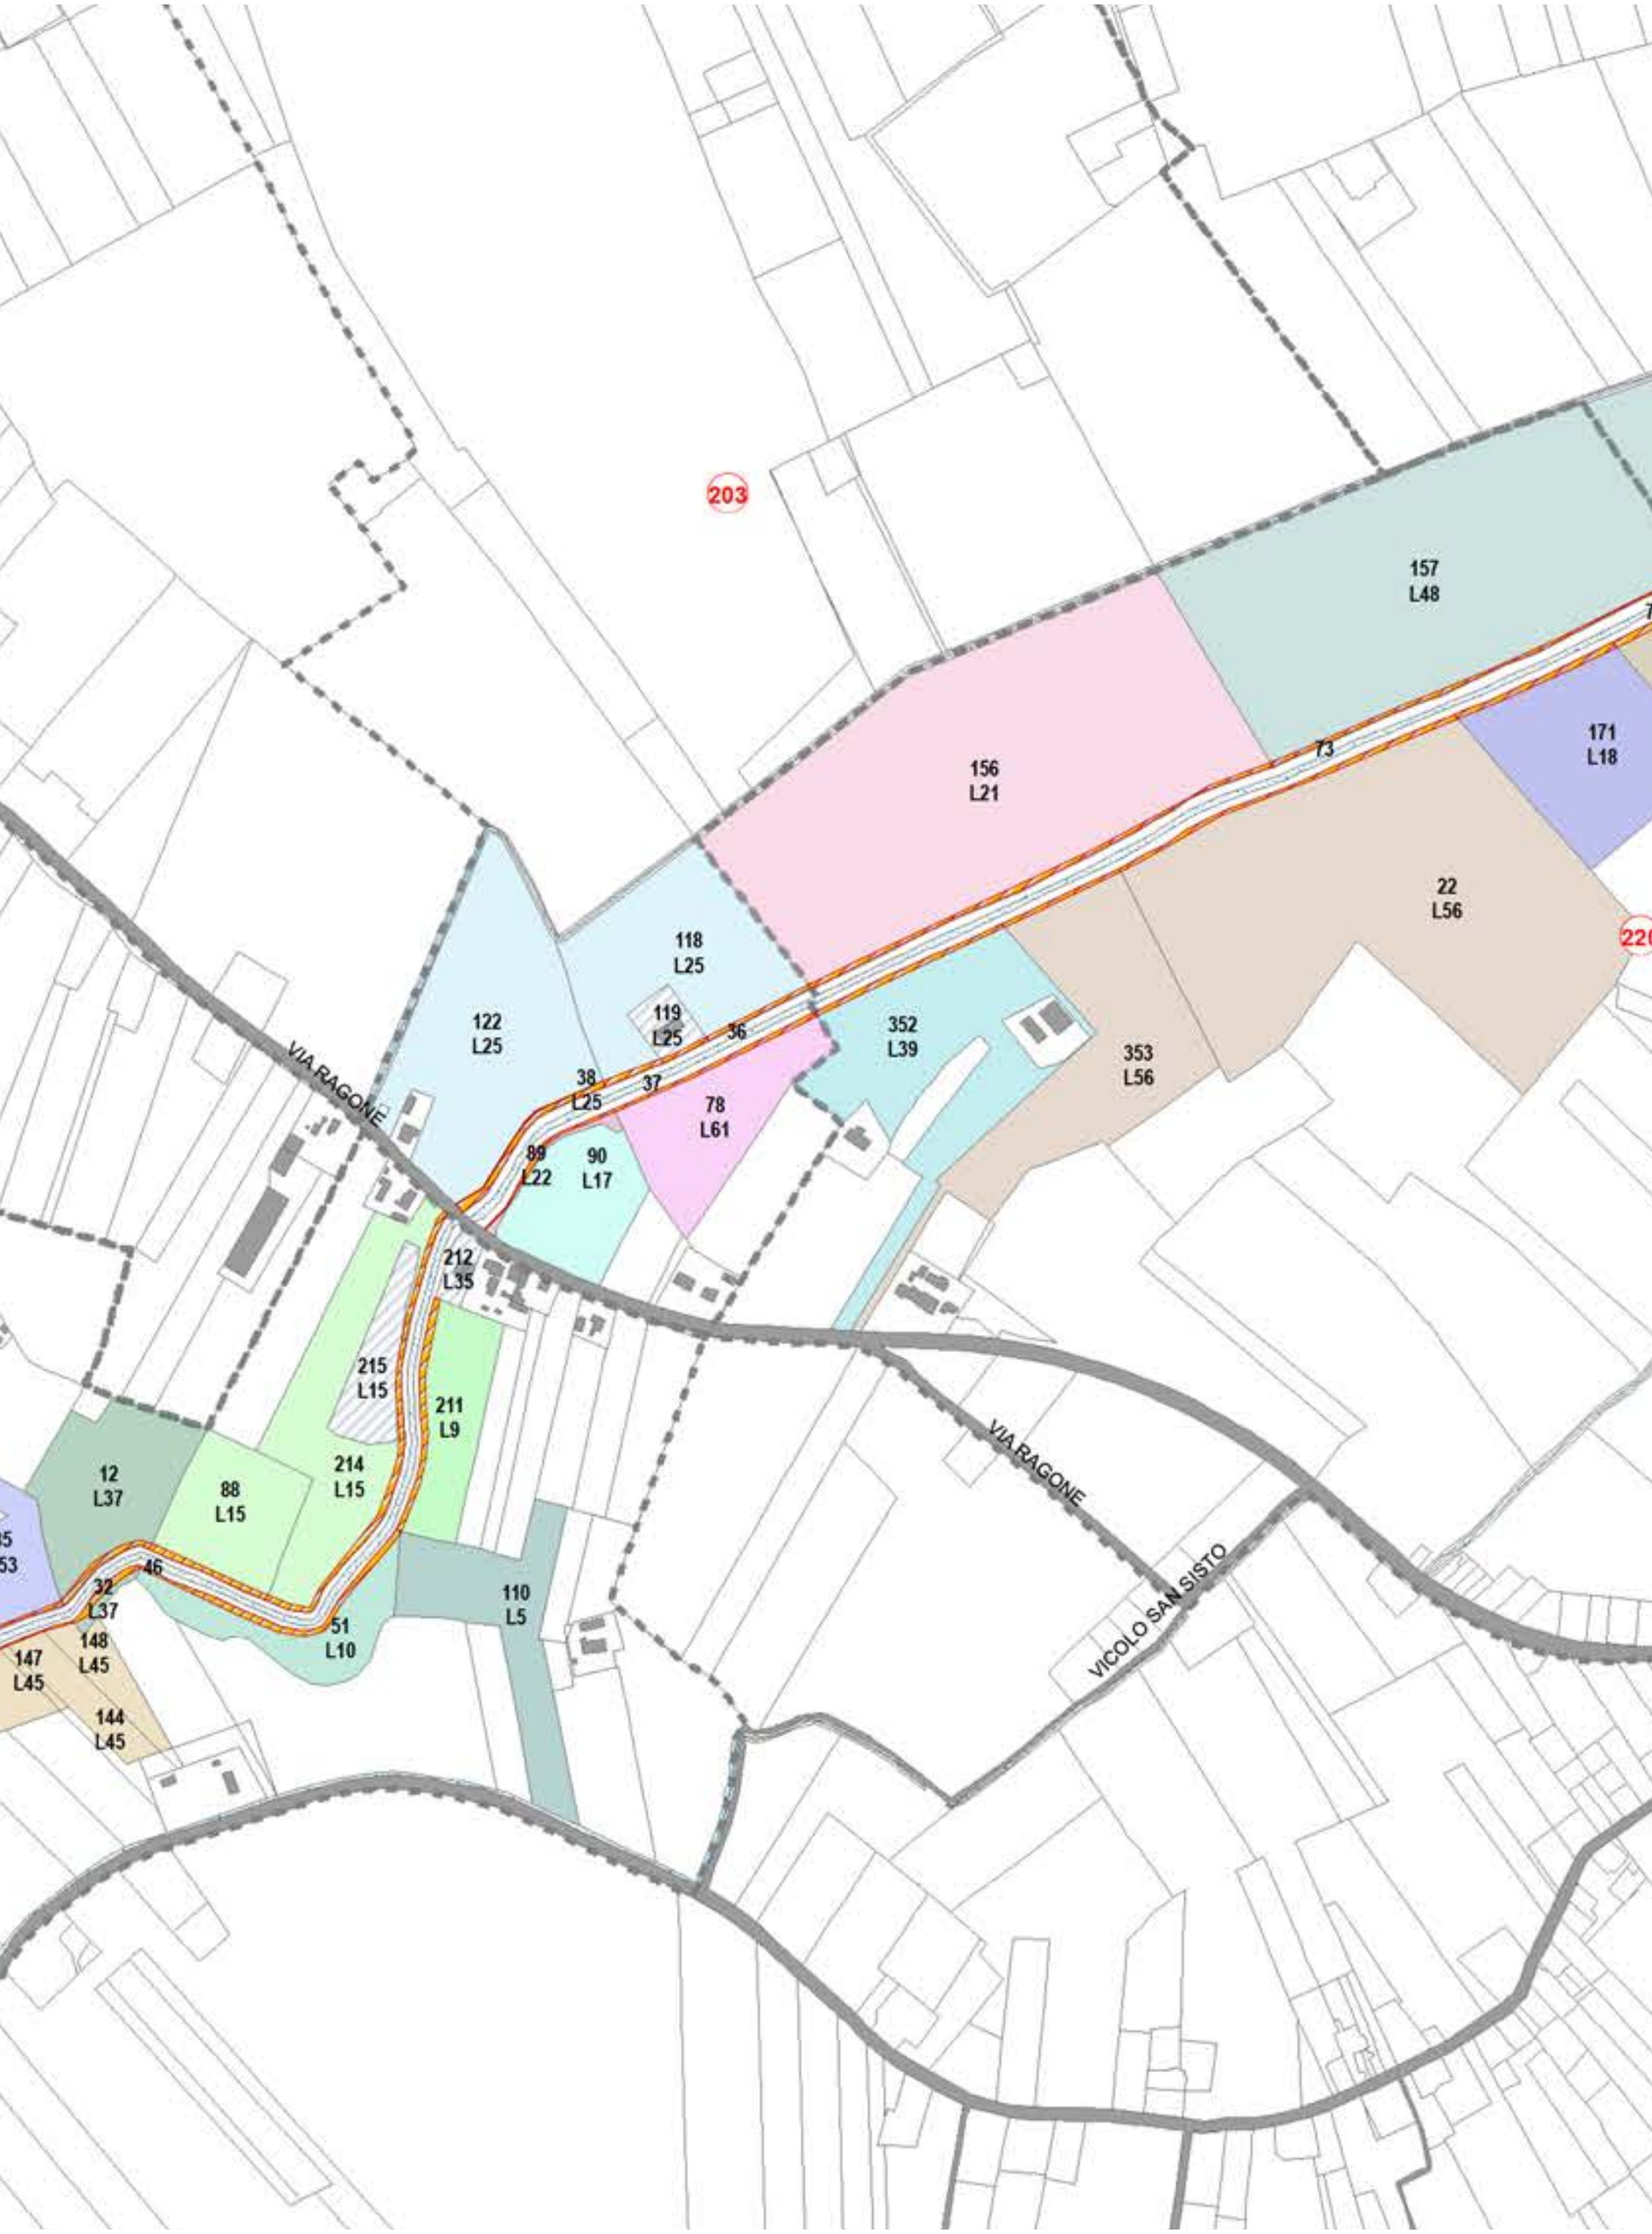
203
157
L48
156
L21
73
171
L18
22
L56
220
118
L25
119
L25
122
L25
36
352
L39
353
L56
38
L25
37
78
L61
89
L22
90
L17
VIA RAGONE
212
L35
215
L15
211
L9
214
L15
88
L15
12
L37
46
32
L37
148
L45
147
L45
144
L45
51
L10
110
L5
VIA RAGONE
VICOLO SAN SISTO

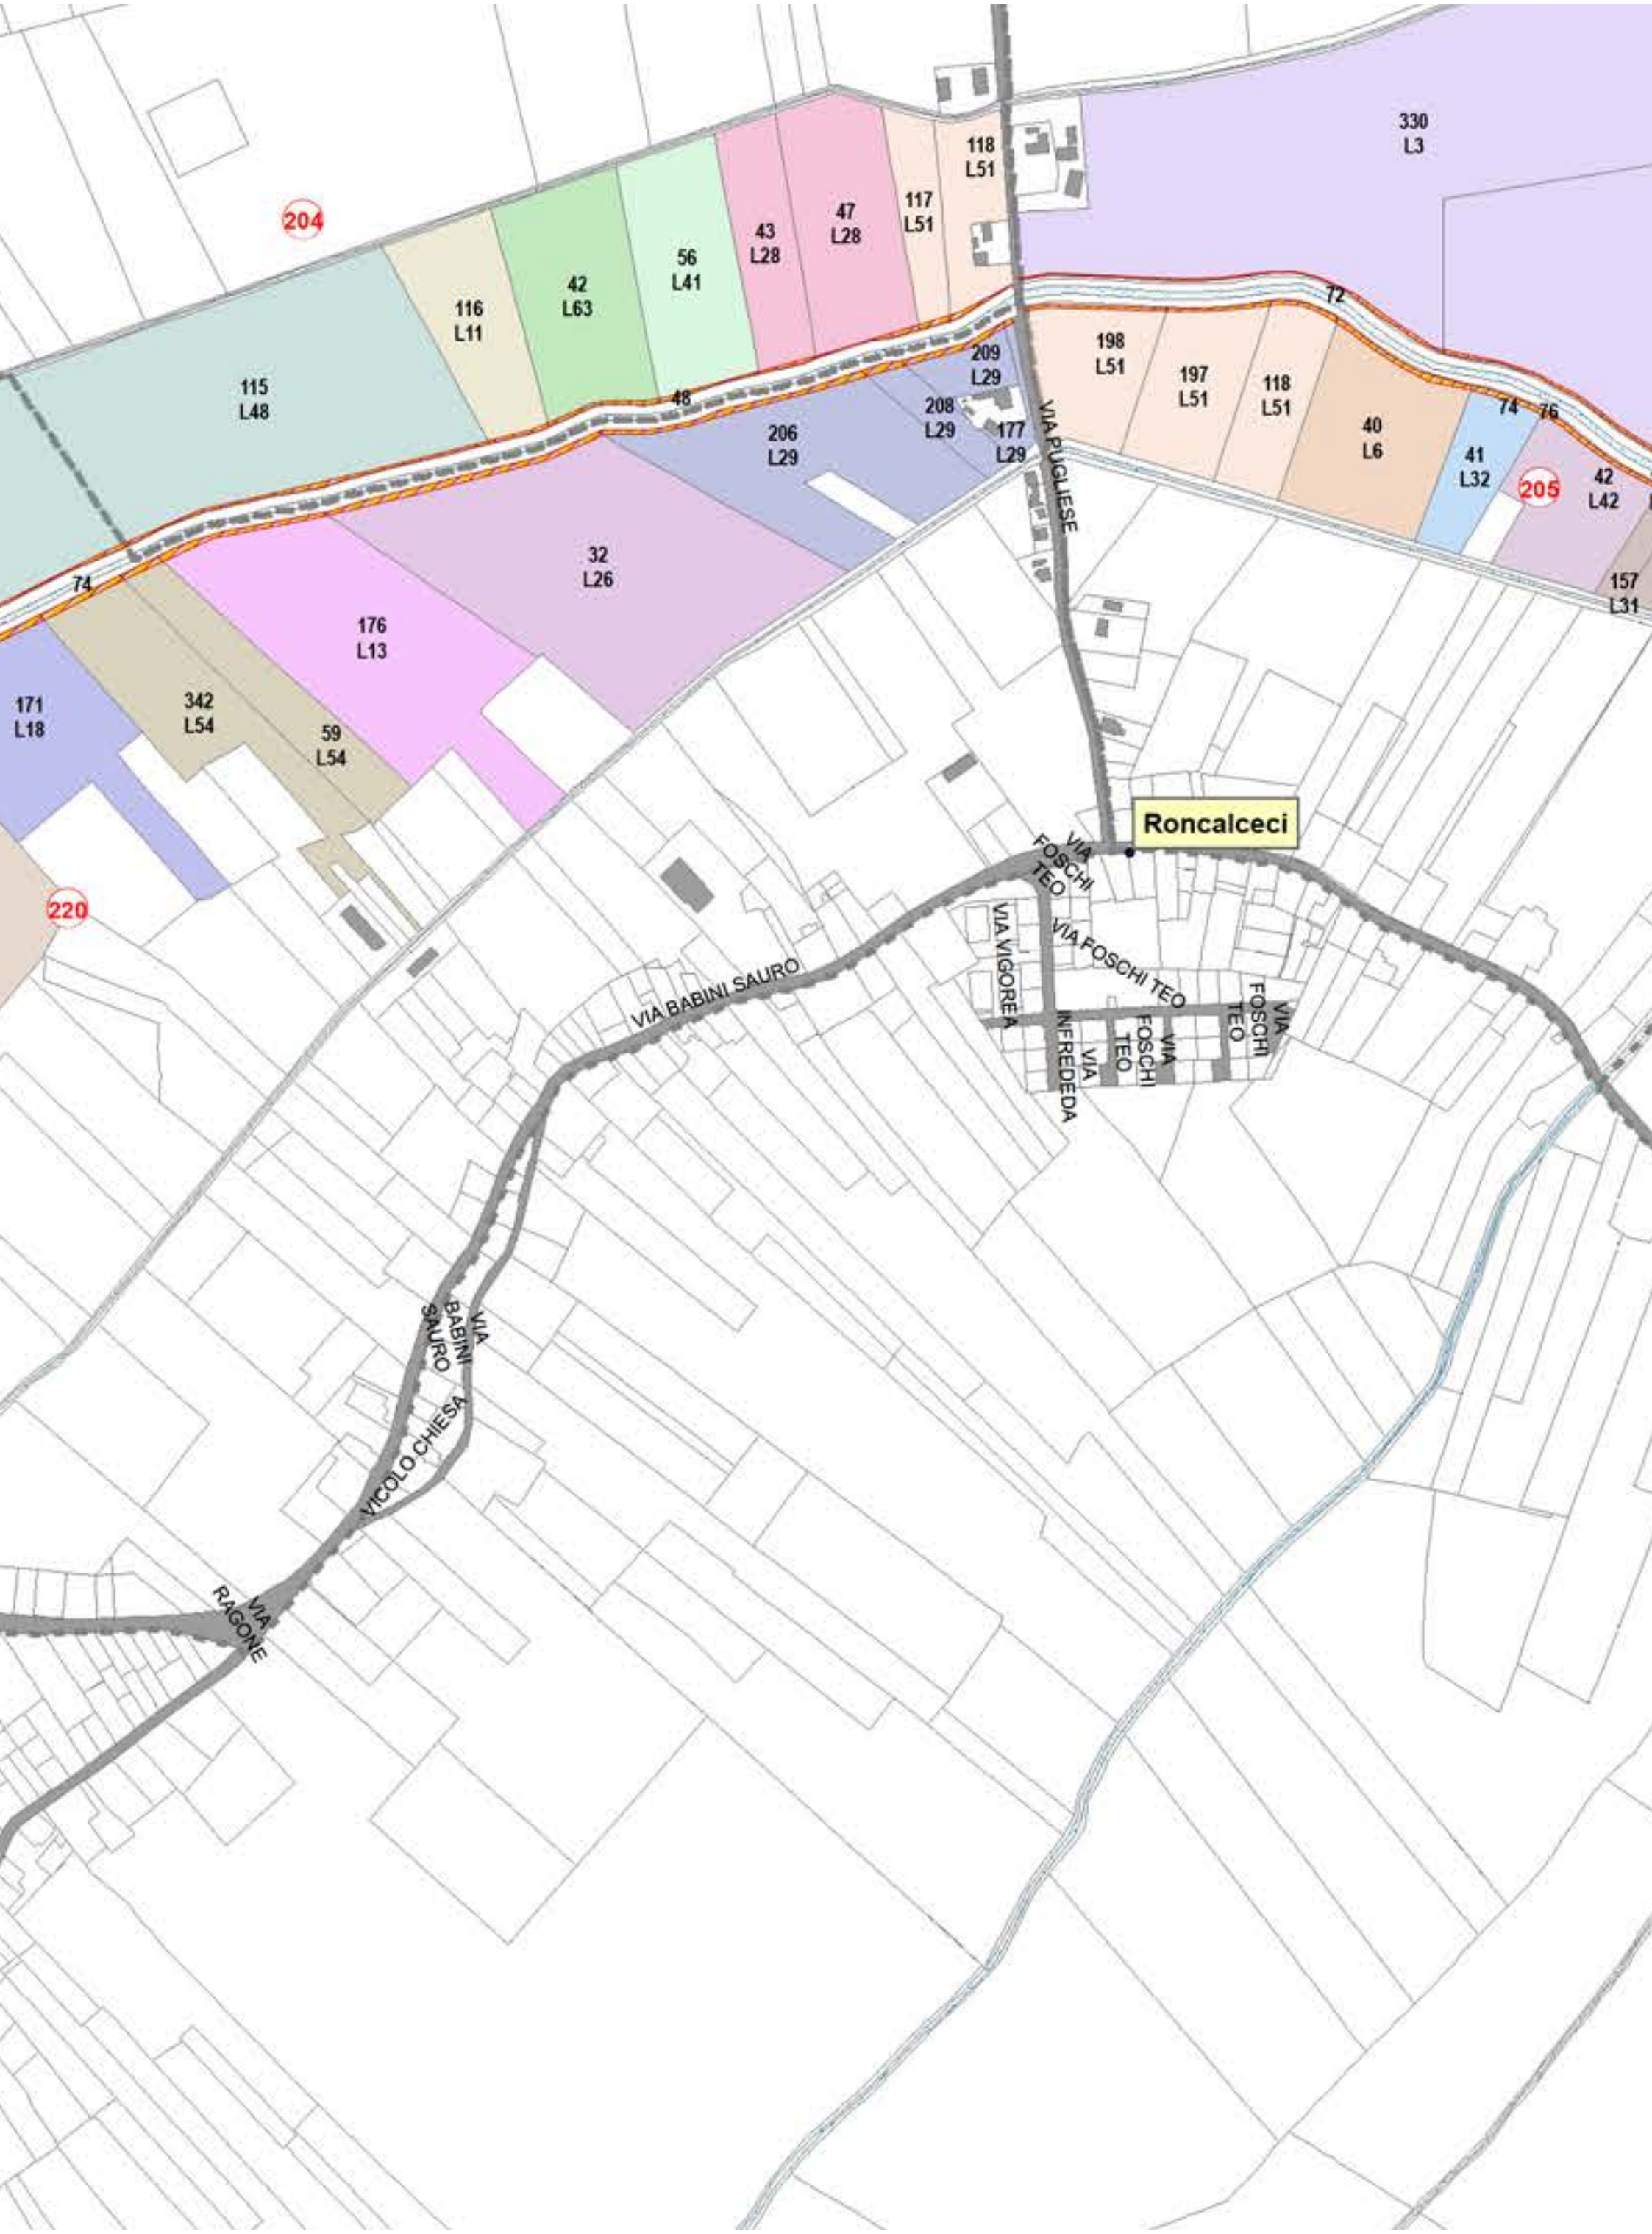
204
115 L48
116 L11
42 L63
56 L41
43 L28
47 L28
117 L51
118 L51
330 L3
48
209 L29
208 L29
206 L29
177 L29
198 L51
197 L51
118 L51
72
40 L6
74
76
41 L32
205
42 L42
157 L31
VIA PUGLIESE
74
176 L13
32 L26
171 L18
342 L54
59 L54
220
Roncalceci
VIA FOSCHI TEO
VIA VIGOREA
VIA FOSCHI TEO
VIA INFREDEDA
VIA FOSCHI TEO
VIA FOSCHI TEO
VIA BABINI SAURO
VIA BABINI SAURO
VICOLO CHIESA
VIA RAGONE

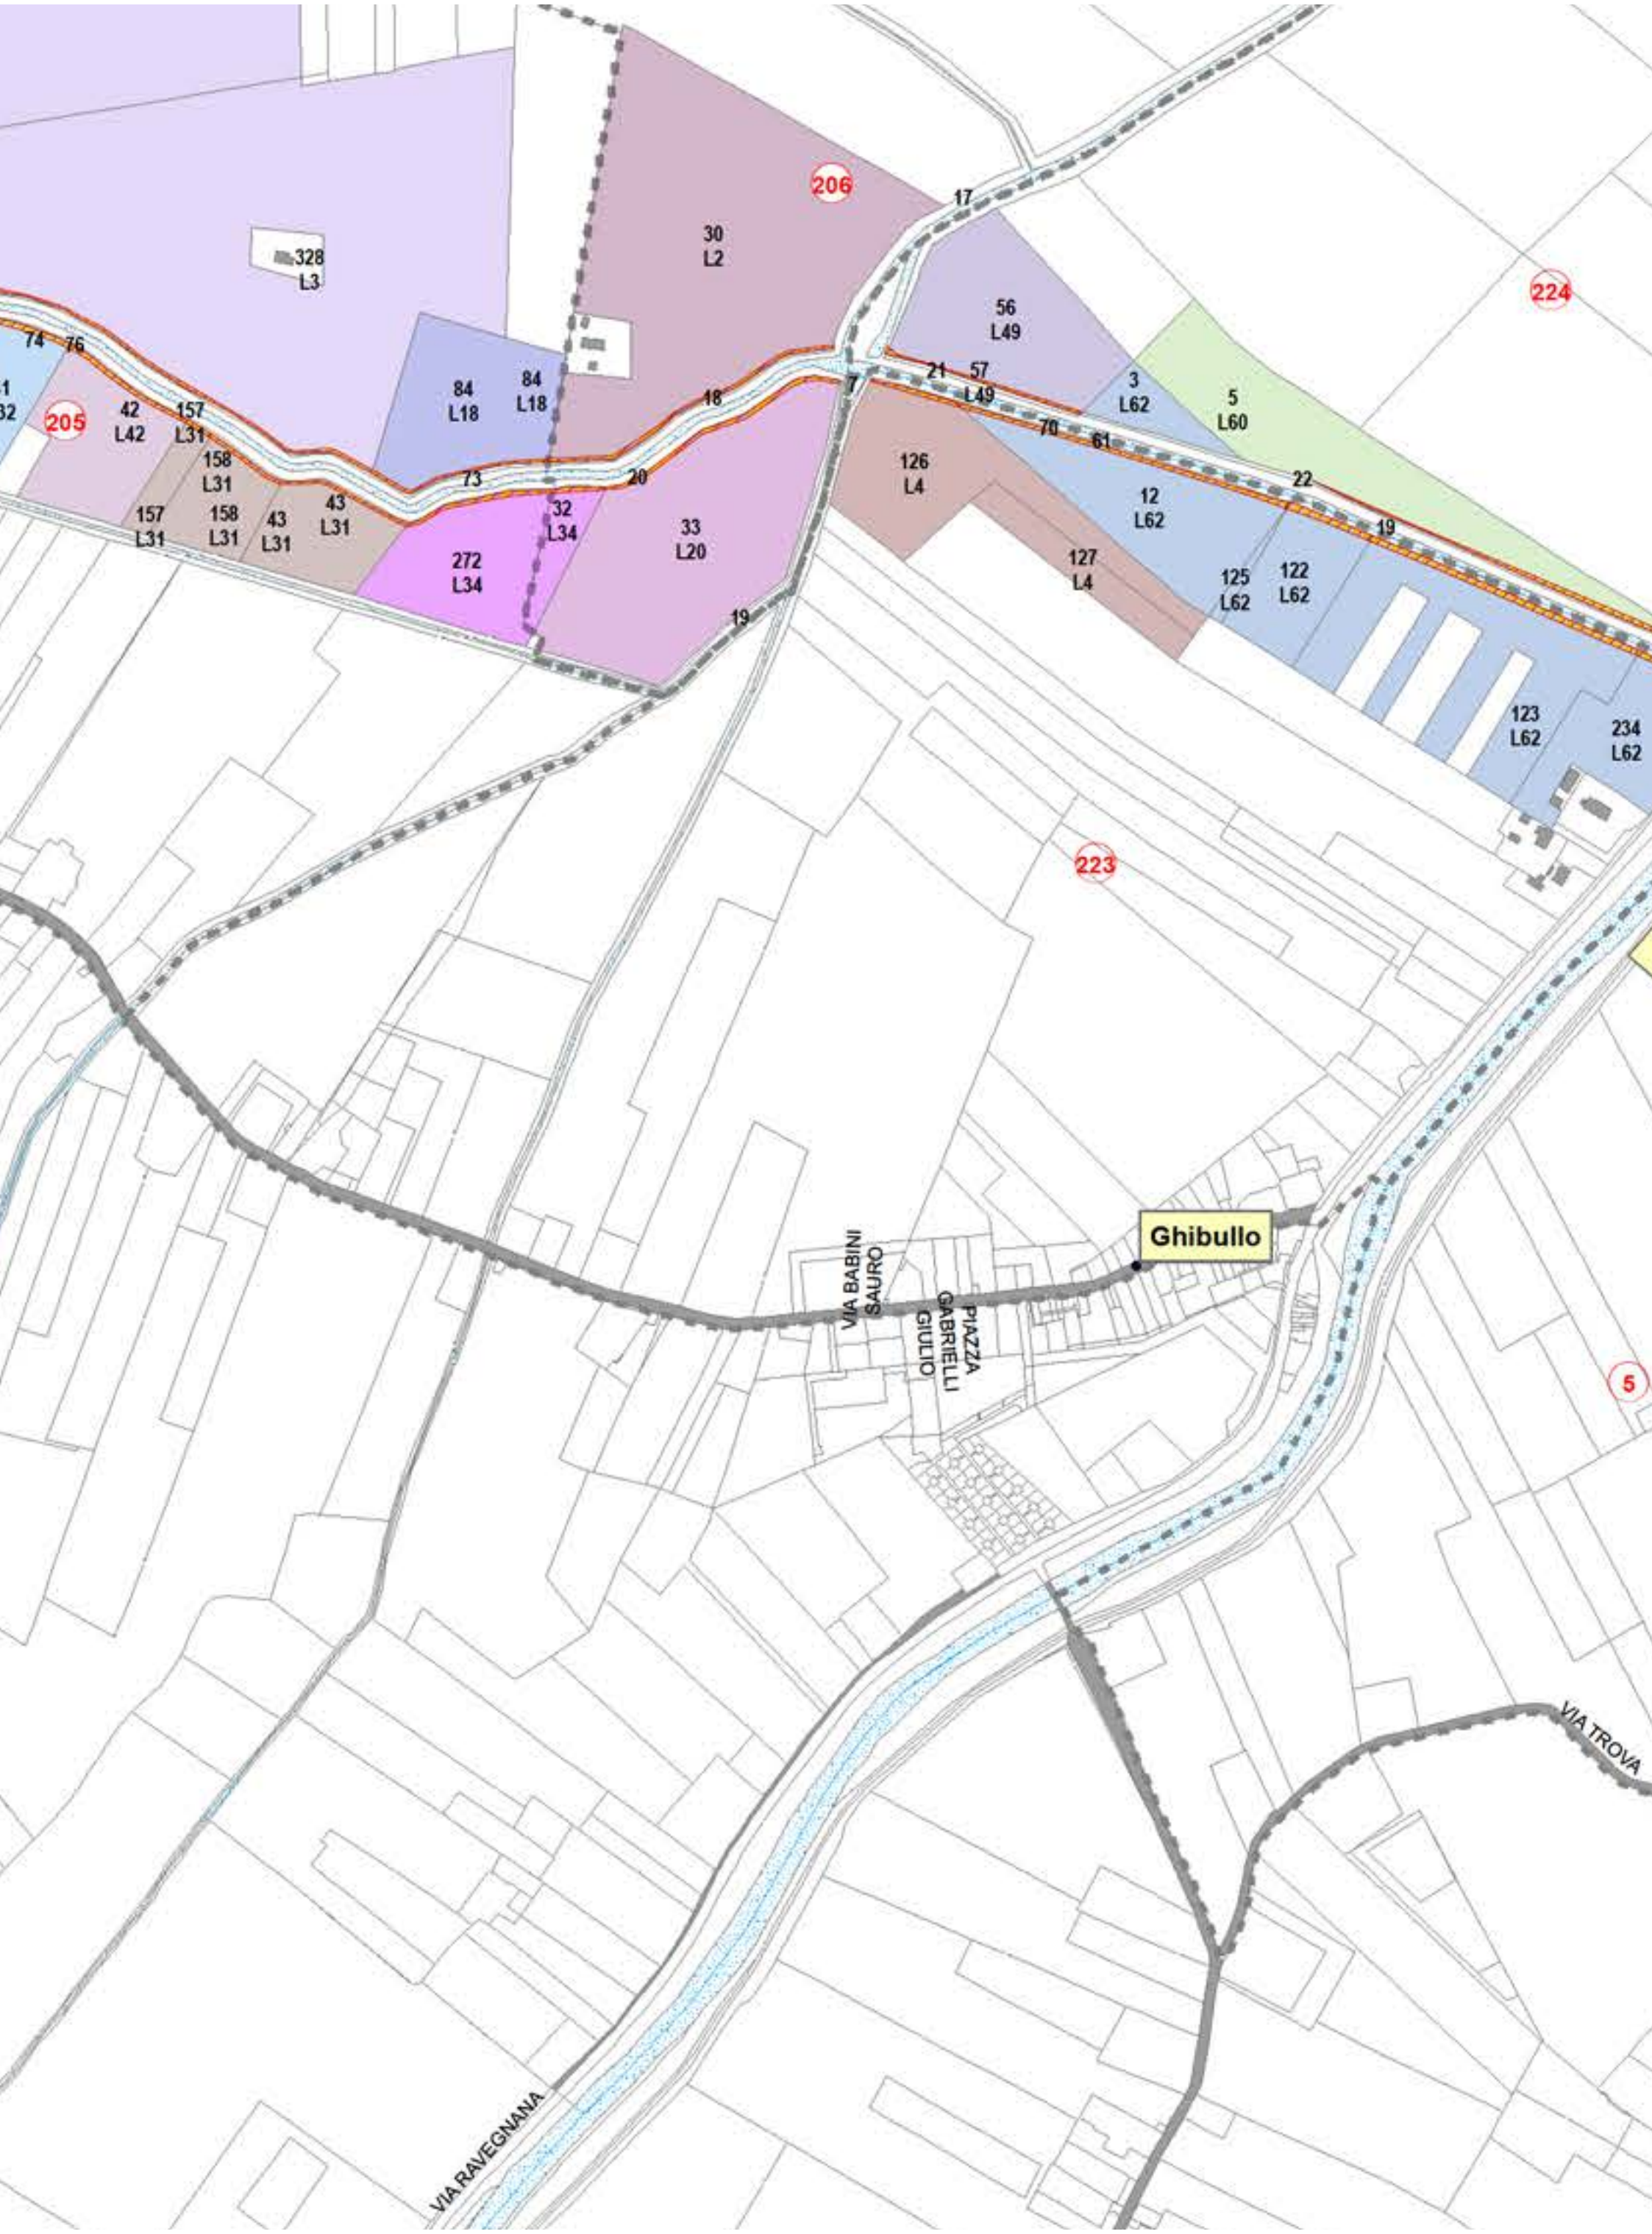
206
224
205
223
5
328
L3
30
L2
56
L49
84
L18
84
L18
42
L42
157
L31
158
L31
157
L31
158
L31
43
L31
43
L31
272
L34
32
L34
33
L20
126
L4
127
L4
3
L62
5
L60
12
L62
125
L62
122
L62
123
L62
234
L62
74
76
73
20
18
7
21
57
L49
70
61
22
19
17
Ghibullo
VIA BABINI SAURO
PIAZZA GABRIELLI GIULIO
VIA TROVA
VIA RAVEGNANA

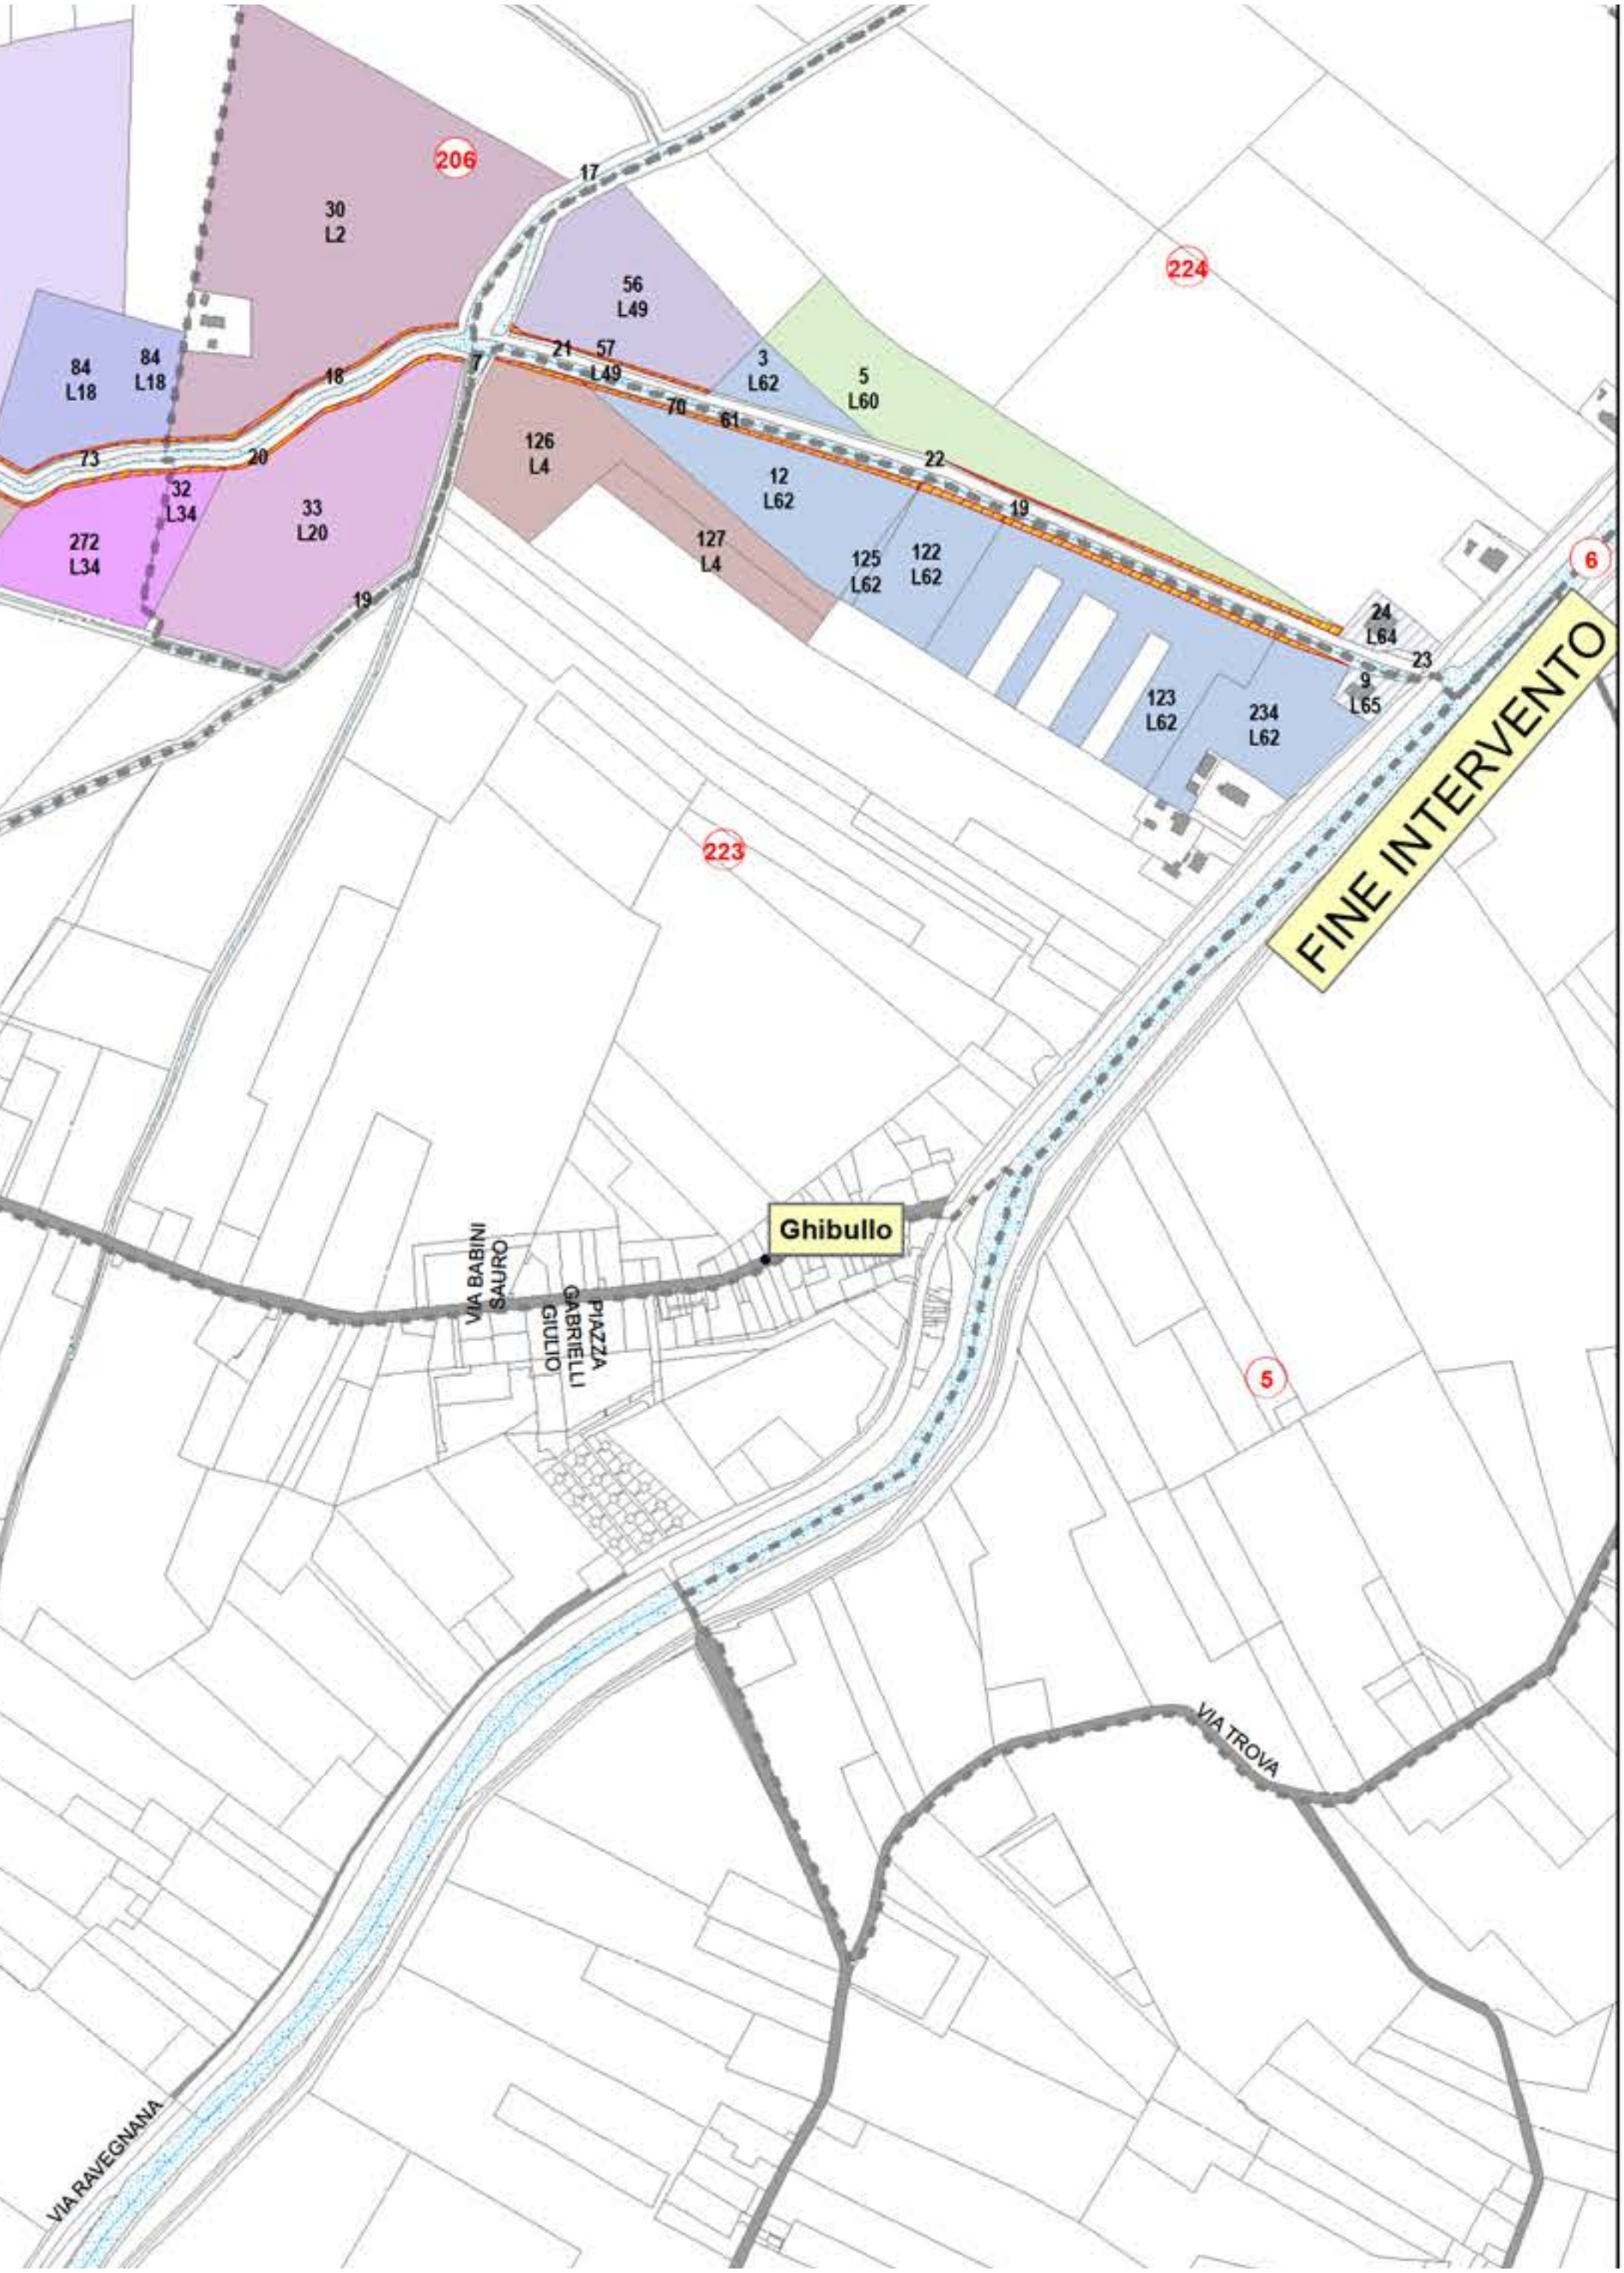
206
224
223
5
6
30
L2
56
L49
84
L18
84
L18
3
L62
5
L60
126
L4
12
L62
127
L4
125
L62
122
L62
123
L62
234
L62
24
L64
9
L65
32
L34
272
L34
33
L20
17
18
7
21
57
L49
70
61
22
19
73
20
19
23
FINE INTERVENTO
Ghibullo
VIA BABINI SAURO
PIAZZA GABRIELLI GIULIO
VIA TROVA
VIA RAVEGNANA



CONSORZIO DI BONIFICA DELLA ROMAGNA

cf: 92071350398
Fax: 0544/249888
email: protocollo@bonificaromagna.it
pec: bonificaromagna@legalmail.it
www.bonificaromagna.it

IL COMMISSARIO STRAORDINARIO ALLA RICOSTRUZIONE NEL TERRITORIO DELLE REGIONI EMILIA-ROMAGNA, TOSCANA, MARCHE
ORDINANZA N. 19/2024

OPERE DI SOMMA URGENZA PER LA RIDUZIONE DELLE PORTATE DI PIENA DEL CANALE FOSSO GHIAIA TRAMITE COSTRUZIONE DI MANUFATTO SCOLMATORE PER IL DEFLUSSO DELLE ACQUE ALL'INTERNO DEL LAGO DEL BACINO DI CANOTTAGGIO STANDIANA - LOCALITA' FOSSO GHIAIA IN COMUNE DI RAVENNA (RA)

Codice progetto: "T4-06/2016"
Settore Progettazione T4

PROGETTO ESECUTIVO
Importo Progetto € 4.500.000,00
CUP I68H23000540002- C.I.G.



F.2 PLANIMETRIA E PARTICELLARE D'ESPROPRIO scala varie

IL R.U.P.
Ing. Paolo Giorgioni

COLLABORATORE TECNICO
OPERE ELETTROMECCANICHE
Ing. Marco Timoncini

IL PROGETTISTA
LIBRA RAVENNA
Ing. Alessandro Pazzi

VISTO PER VERIFICA


Codice Progetto	Revisioni	Descrizione	data
T4-06/2016	0	PROGETTO DI FATTIBILITA' TECNICA - ECONOMICA	31/03/2023
T4-06/2016	0	PROGETTO ESECUTIVO	25/03/2024

Sistema di Gestione Certificato a norme
UNI EN ISO 9001: 2015
UNI EN ISO 14001: 2015
UNI EN ISO 45001: 2018

Cesena Sede Legale Via R.Lambruschini, 33/b 47521 Cesena (FC) Tel. 0547 327663
Ravenna Sede Amministrativa Via A. Mariani, 26 48121 Ravenna (RA) Tel. 0544 249811
Forlì Sede Operativa Via F. Bonini, 11 47121 Forlì (FC) Tel. 0543 373811
Rimini Sede Operativa Via G. Oberdan, 21 47921 Rimini (RN) Tel. 0541 441611

Aree interessate da apposizione di vincolo preordinato all'esproprio e dichiarazione di pubblica utilità come da
Deliberazione del Consorzio di Bonifica della Romagan n. 1376/2025/CA del 29/04/2025


AREA OGGETTO DI ESPROPRIO
ACQUE
PARTICELLE
STRADE
FOGLIO CATASTALE
DITTE INTERESSATE:
COMUNE DI RAVENNA;
CONSORZIO DI BONIFICA DELLA ROMAGNA;
DEMANIO PUBBLICO DELLO STATO;
F.23
133
105
139
111
109
135
131
125
122
119
41
42
28
101
38
26
33
87
25
32
261
89
13
87
17
249
110
25
69
71
109
23
24
269
294
285
201
158
152
146
19
284
230
156
157
231
299
304
79
82
62
65
64
11
193
277
53
54
40
55
56
57
96
73
70

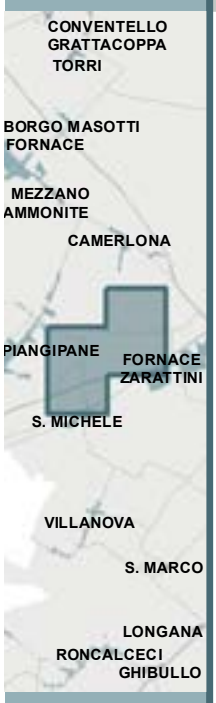

e-distribuzione	Grids Italia Area Regionale Emilia Romagna	Pratica n° ZORA/1365
	Compilato polienergie s.u.r.l. **Controllato** Pirani M. Bellotti G.	Disegno n° ZORA/1365 VPE
		Atena 51630540 / Pagina / di 1 / 12

Nuova linea elettrica a 15 kV in cavo sotterraneo denominata "VANDEMOORTELE" dalla Cabina Primaria "Ravenna Canala" alla nuova cabina secondaria in progetto denominata "BRACCESCA 54" e richiusura sulla cabina esistente "FORNRAVEN", in loc. Piangipane e San Michele nel comune di Ravenna.

Comune interessato : Ravenna (RA)

CODICE DI RINTRACCIABILITA': 415167901

PROGETTISTA
polienergie s.u.r.l.
Ing. Mattia Biondini

e-distribuzione
Grids Italia
Area Regionale Emilia Romagna
Programmazione e Gestione Lavori
Progettazione Lavori MT/BT

RICCARDO GIANNI
Il Responsabile

VINCOLO PREORDINATO ALL'ASSERVIMENTO COATTIVO


V_3_30/10/2024_B.F.

LEGENDA	Linee a 15 kV	Linee ad eliche visibili a 15 kV		Sostegno		Cabine elettriche	
	Linea aerea in conduttori nudi	Cavo aereo elicord	Cavo sotterraneo	Palo	Traliccio	su palo	in muratura o prefabbricate
Esistente							
In progetto							
Da demolire							

N. Proprietà ?

Fascia di rispetto asservita

Aree interessate da apposizione di vincolo preordinato all'esproprio e dichiarazione di pubblica utilità come da
Determinazione dirigenziale di ARPAE-SAC n. DET-AMB-2025-4590 del 07/08/2025

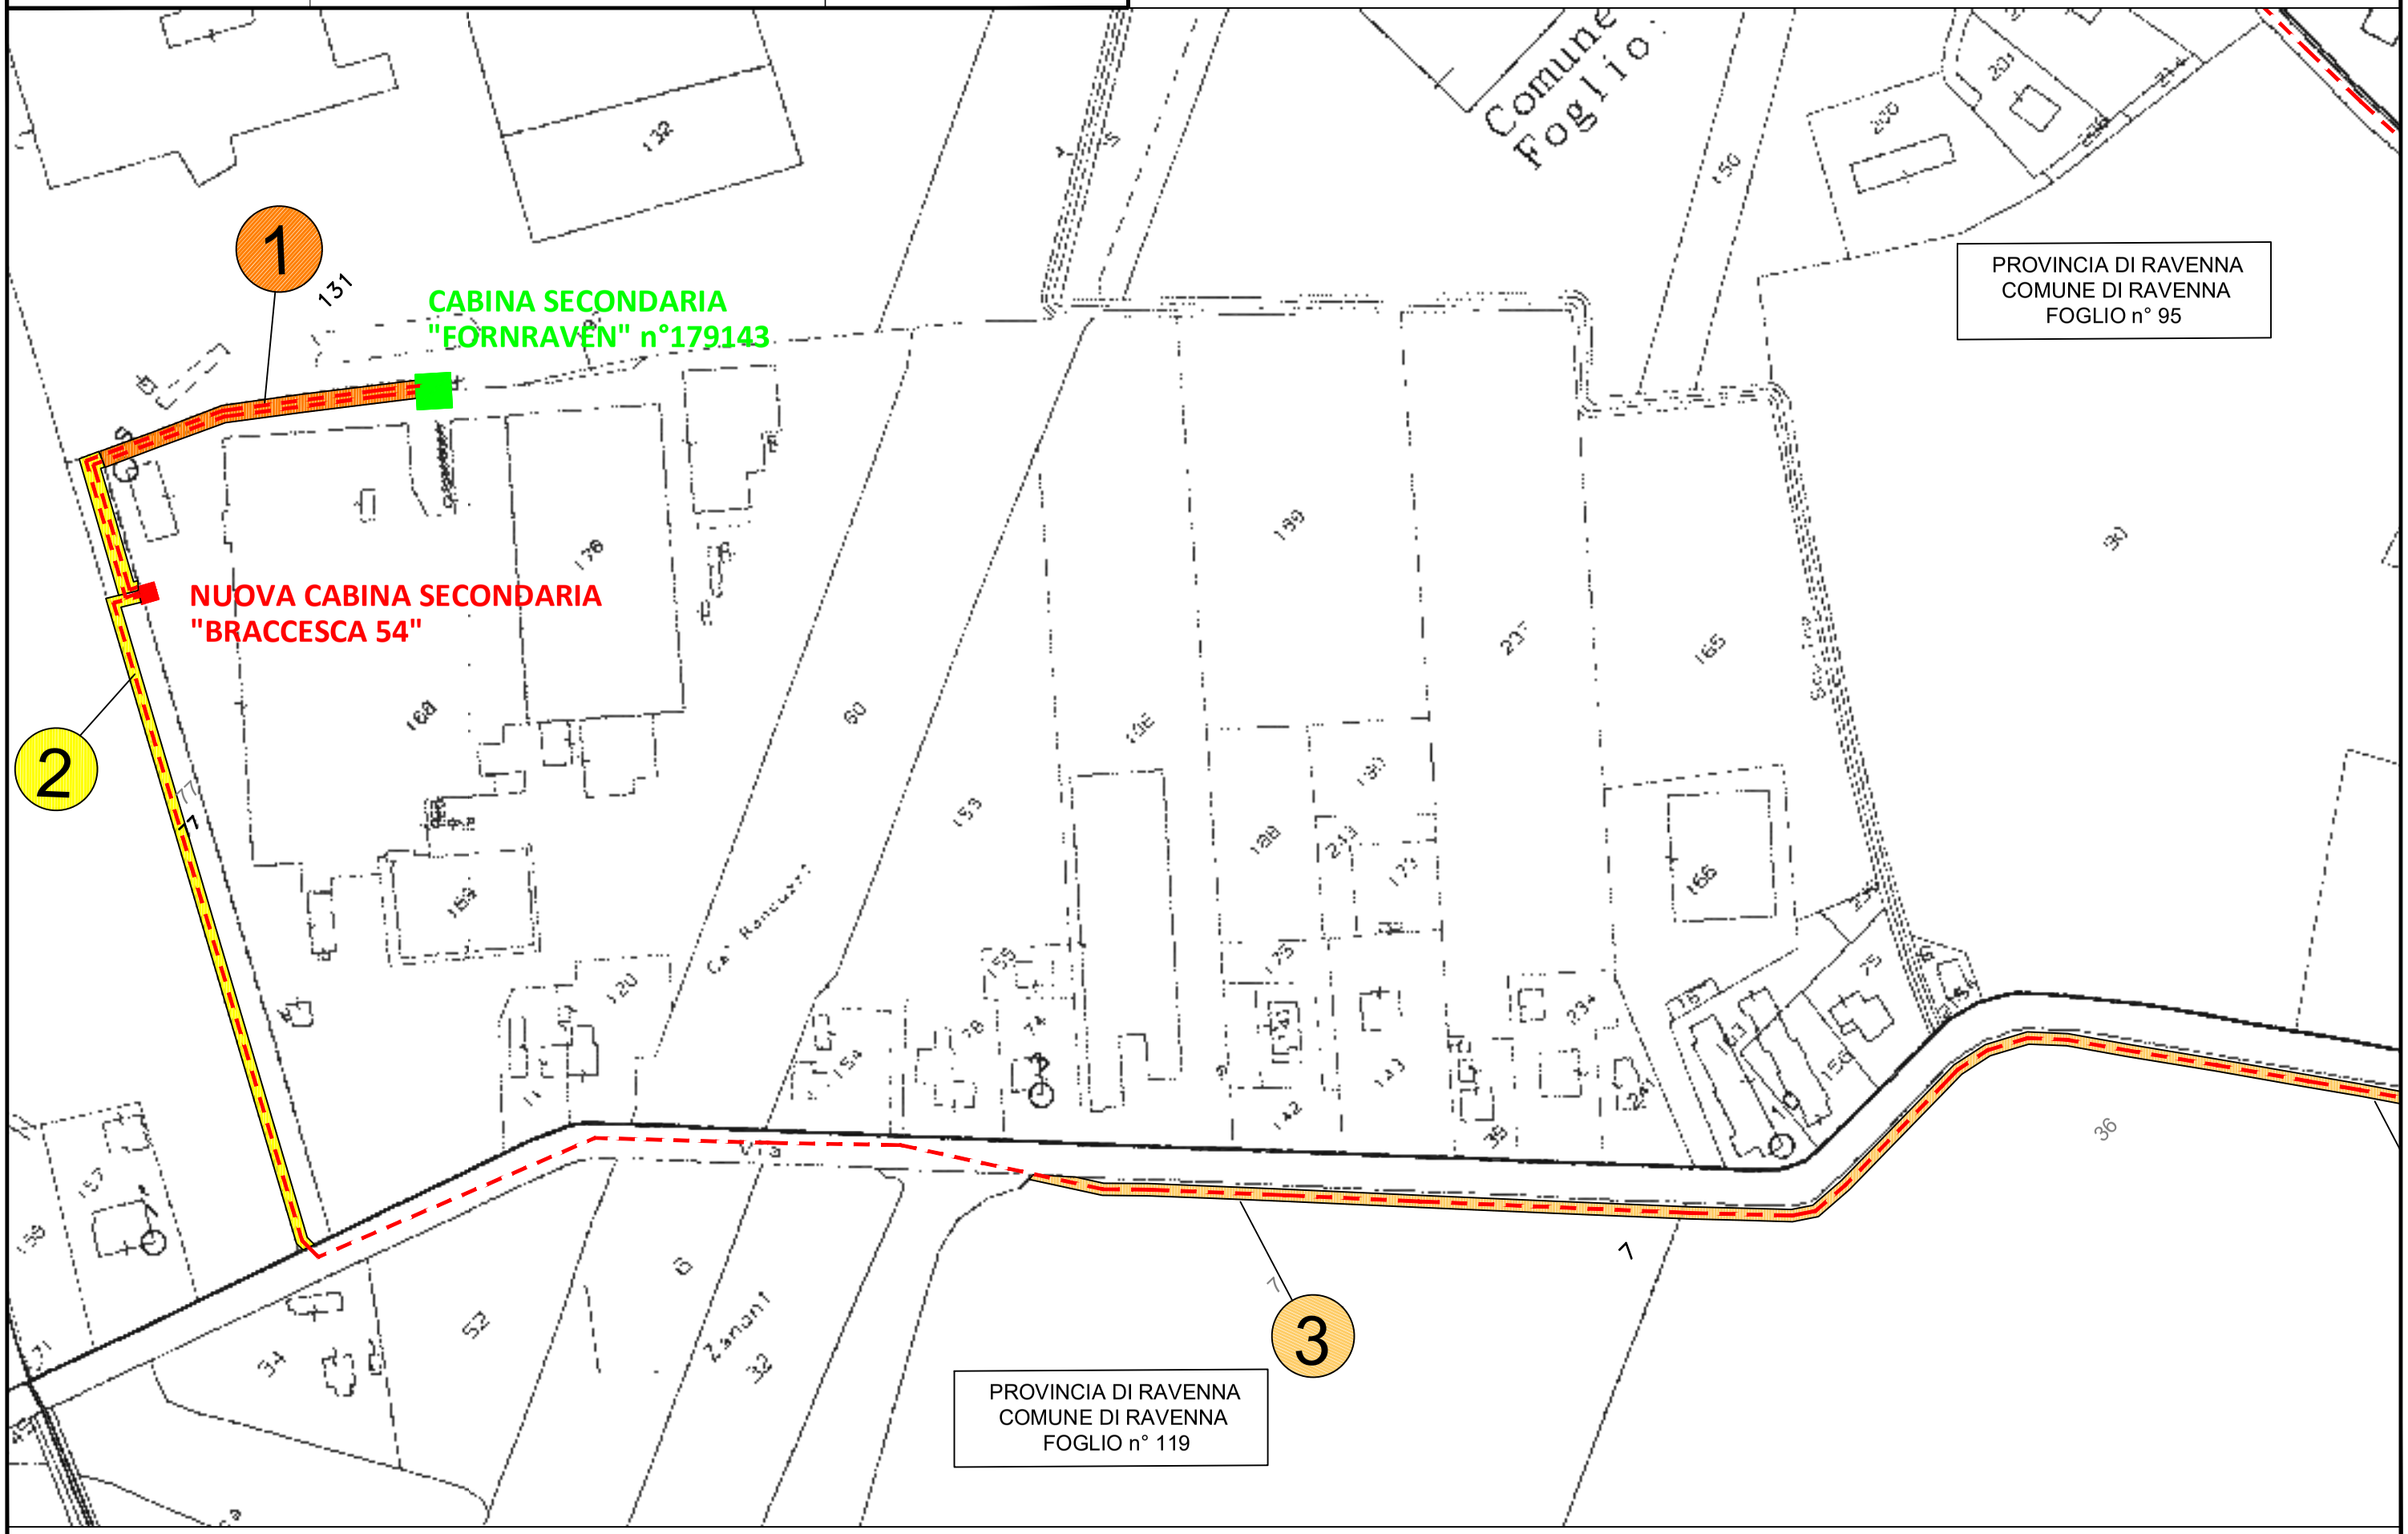

Comune di Ravenna (RA)

Scala: 1:2000

Comune di Ravenna - Area Pianificazione Territoriale - Ricognizione Vincoli Espropriativi e Dichiarazioni di Pubblica Utilità con valenza di POC
RPU45 - Linea Elettrica Zora 1365

PROVINCIA DI RAVENNA
COMUNE DI RAVENNA
FOGLIO n° 95

PROVINCIA DI RAVENNA
COMUNE DI RAVENNA
FOGLIO n° 96

3

4

5

Comune di Ravenna (RA)

Scala: 1:2000

PROVINCIA DI RAVENNA
COMUNE DI RAVENNA
FOGLIO n° 64

PROVINCIA DI RAVENNA
COMUNE DI RAVENNA
FOGLIO n° 65


PROVINCIA DI RAVENNA
COMUNE DI RAVENNA
FOGLIO n° 95

PROVINCIA DI RAVENNA
COMUNE DI RAVENNA
FOGLIO n° 96

9
9
8
7
21
21
6

Comune di Ravenna (RA)

Scala: 1:2000

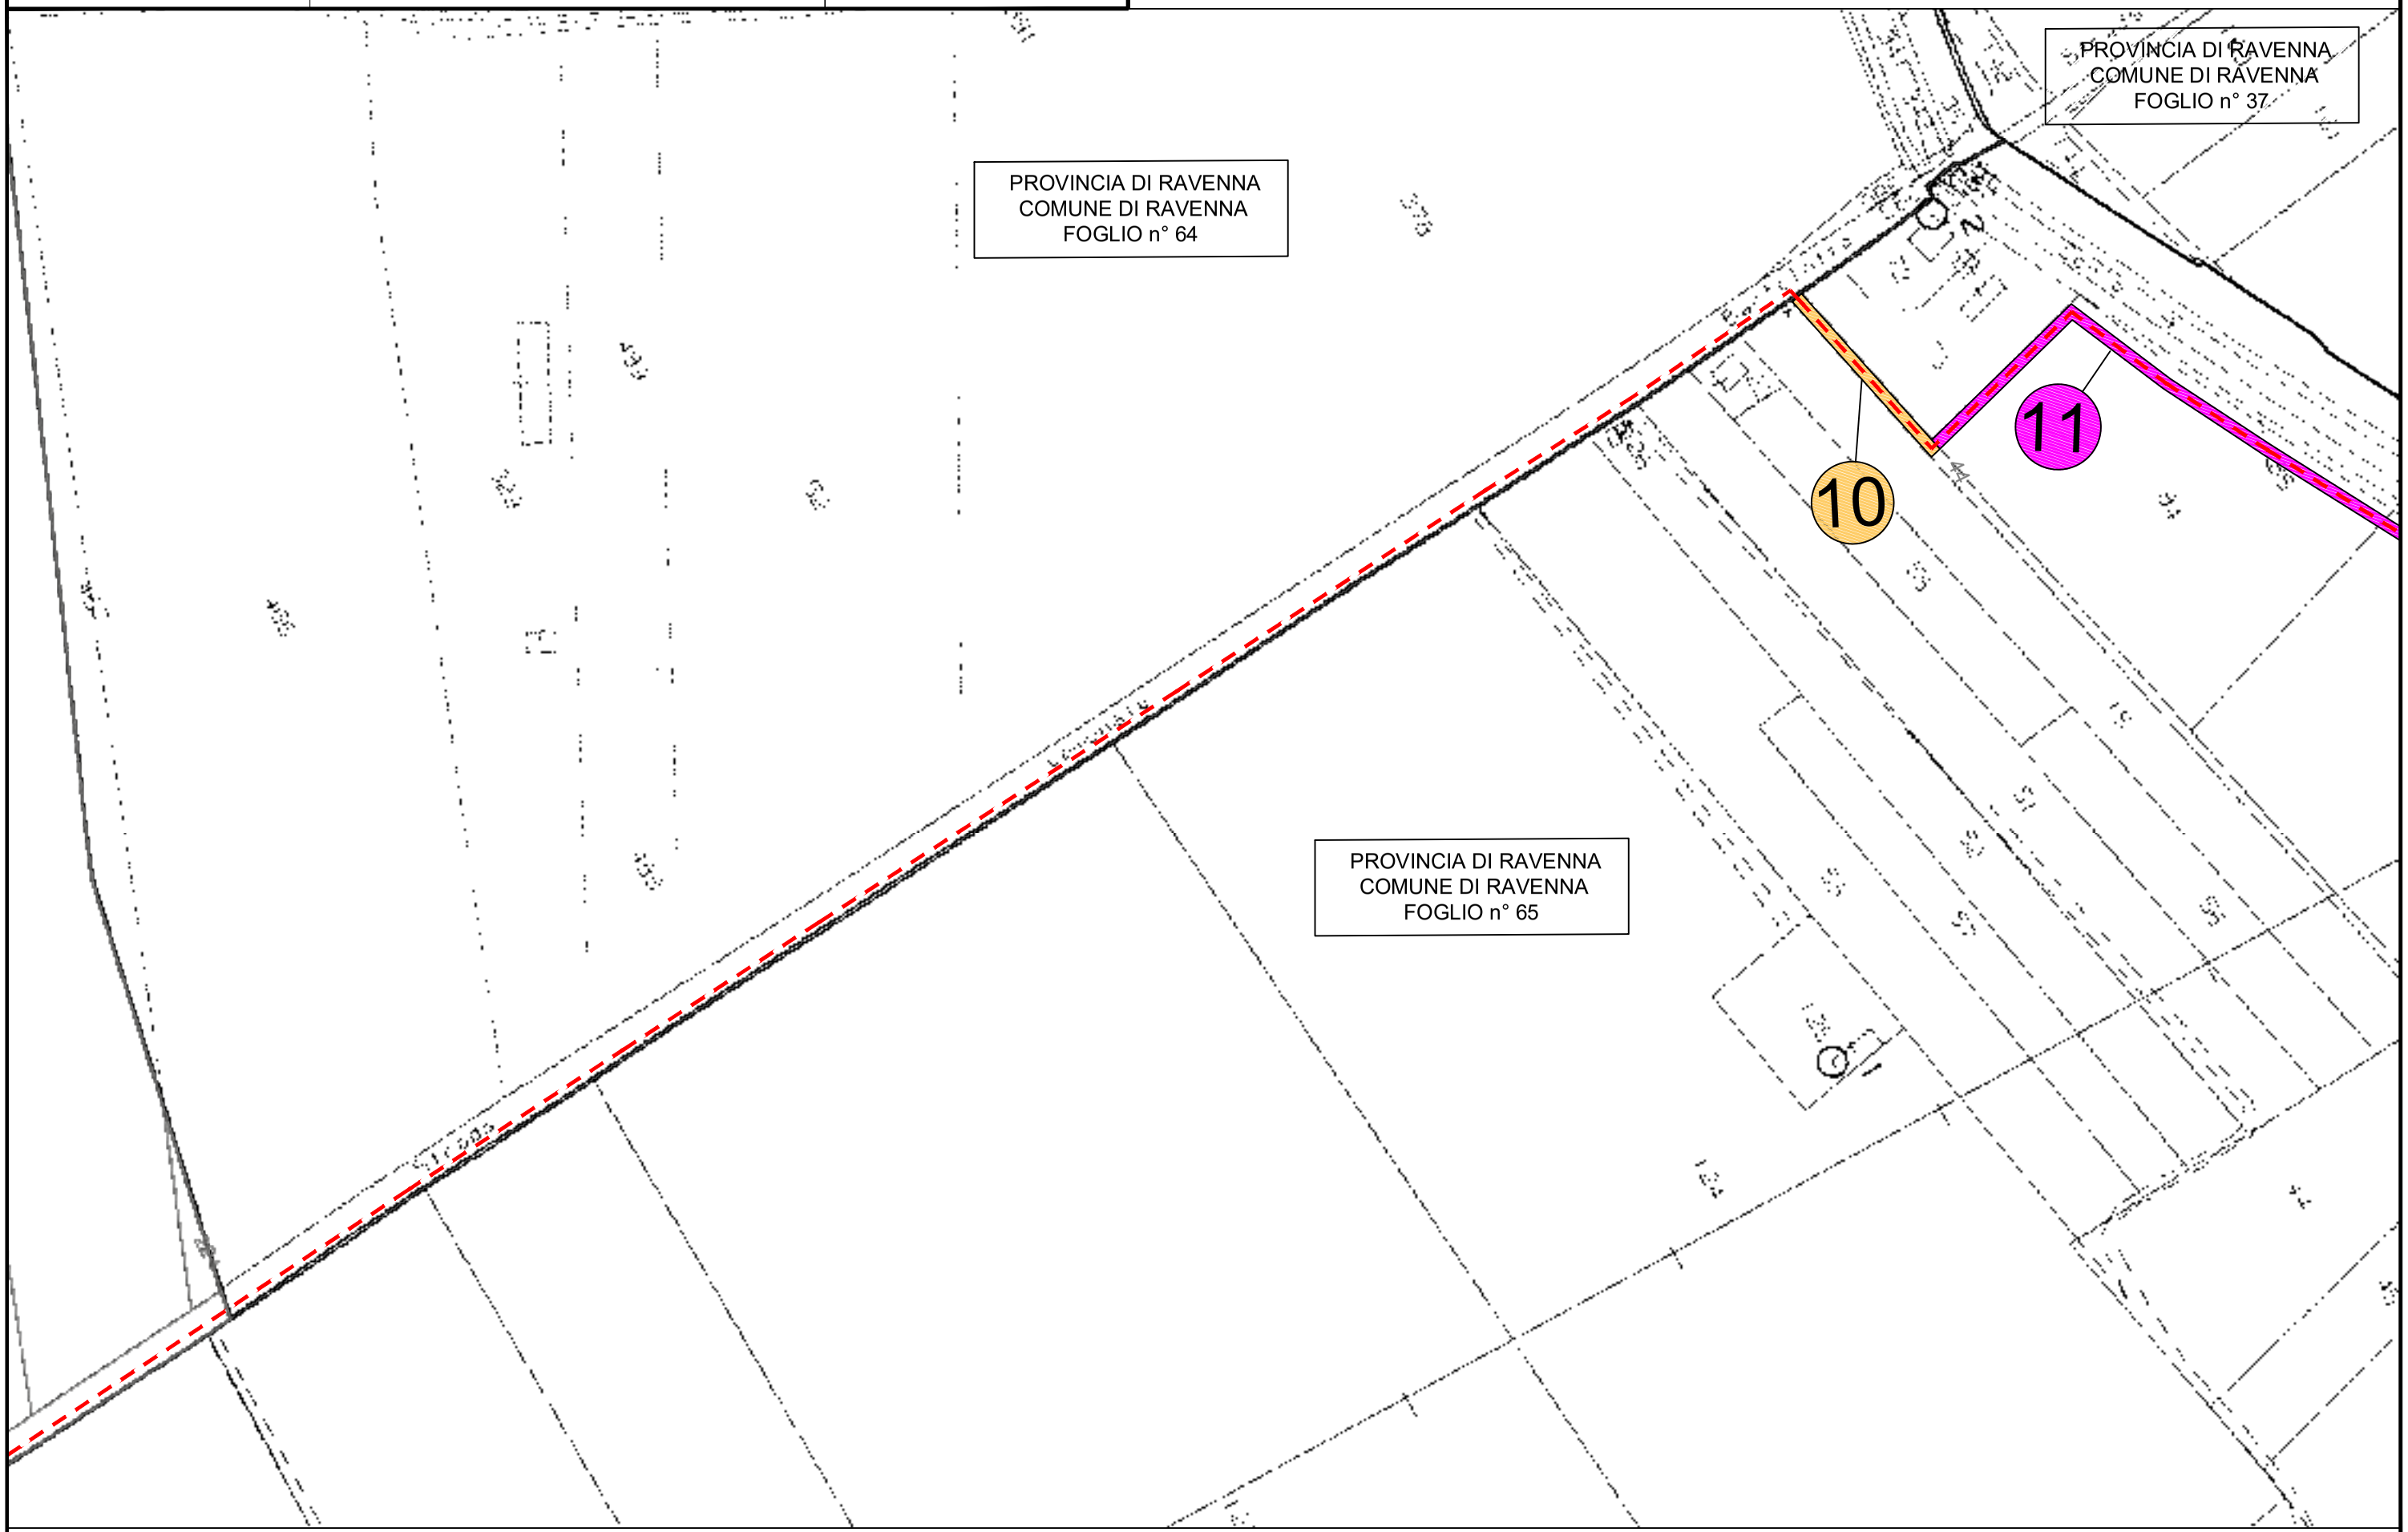

Comune di Ravenna (RA)

Scala: 1:2000


PROVINCIA DI RAVENNA
COMUNE DI RAVENNA
FOGLIO n° 37

PROVINCIA DI RAVENNA
COMUNE DI RAVENNA
FOGLIO n° 65

PROVINCIA DI RAVENNA
COMUNE DI RAVENNA
FOGLIO n° 66

Comune di Ravenna (RA)


Scala: 1:2000

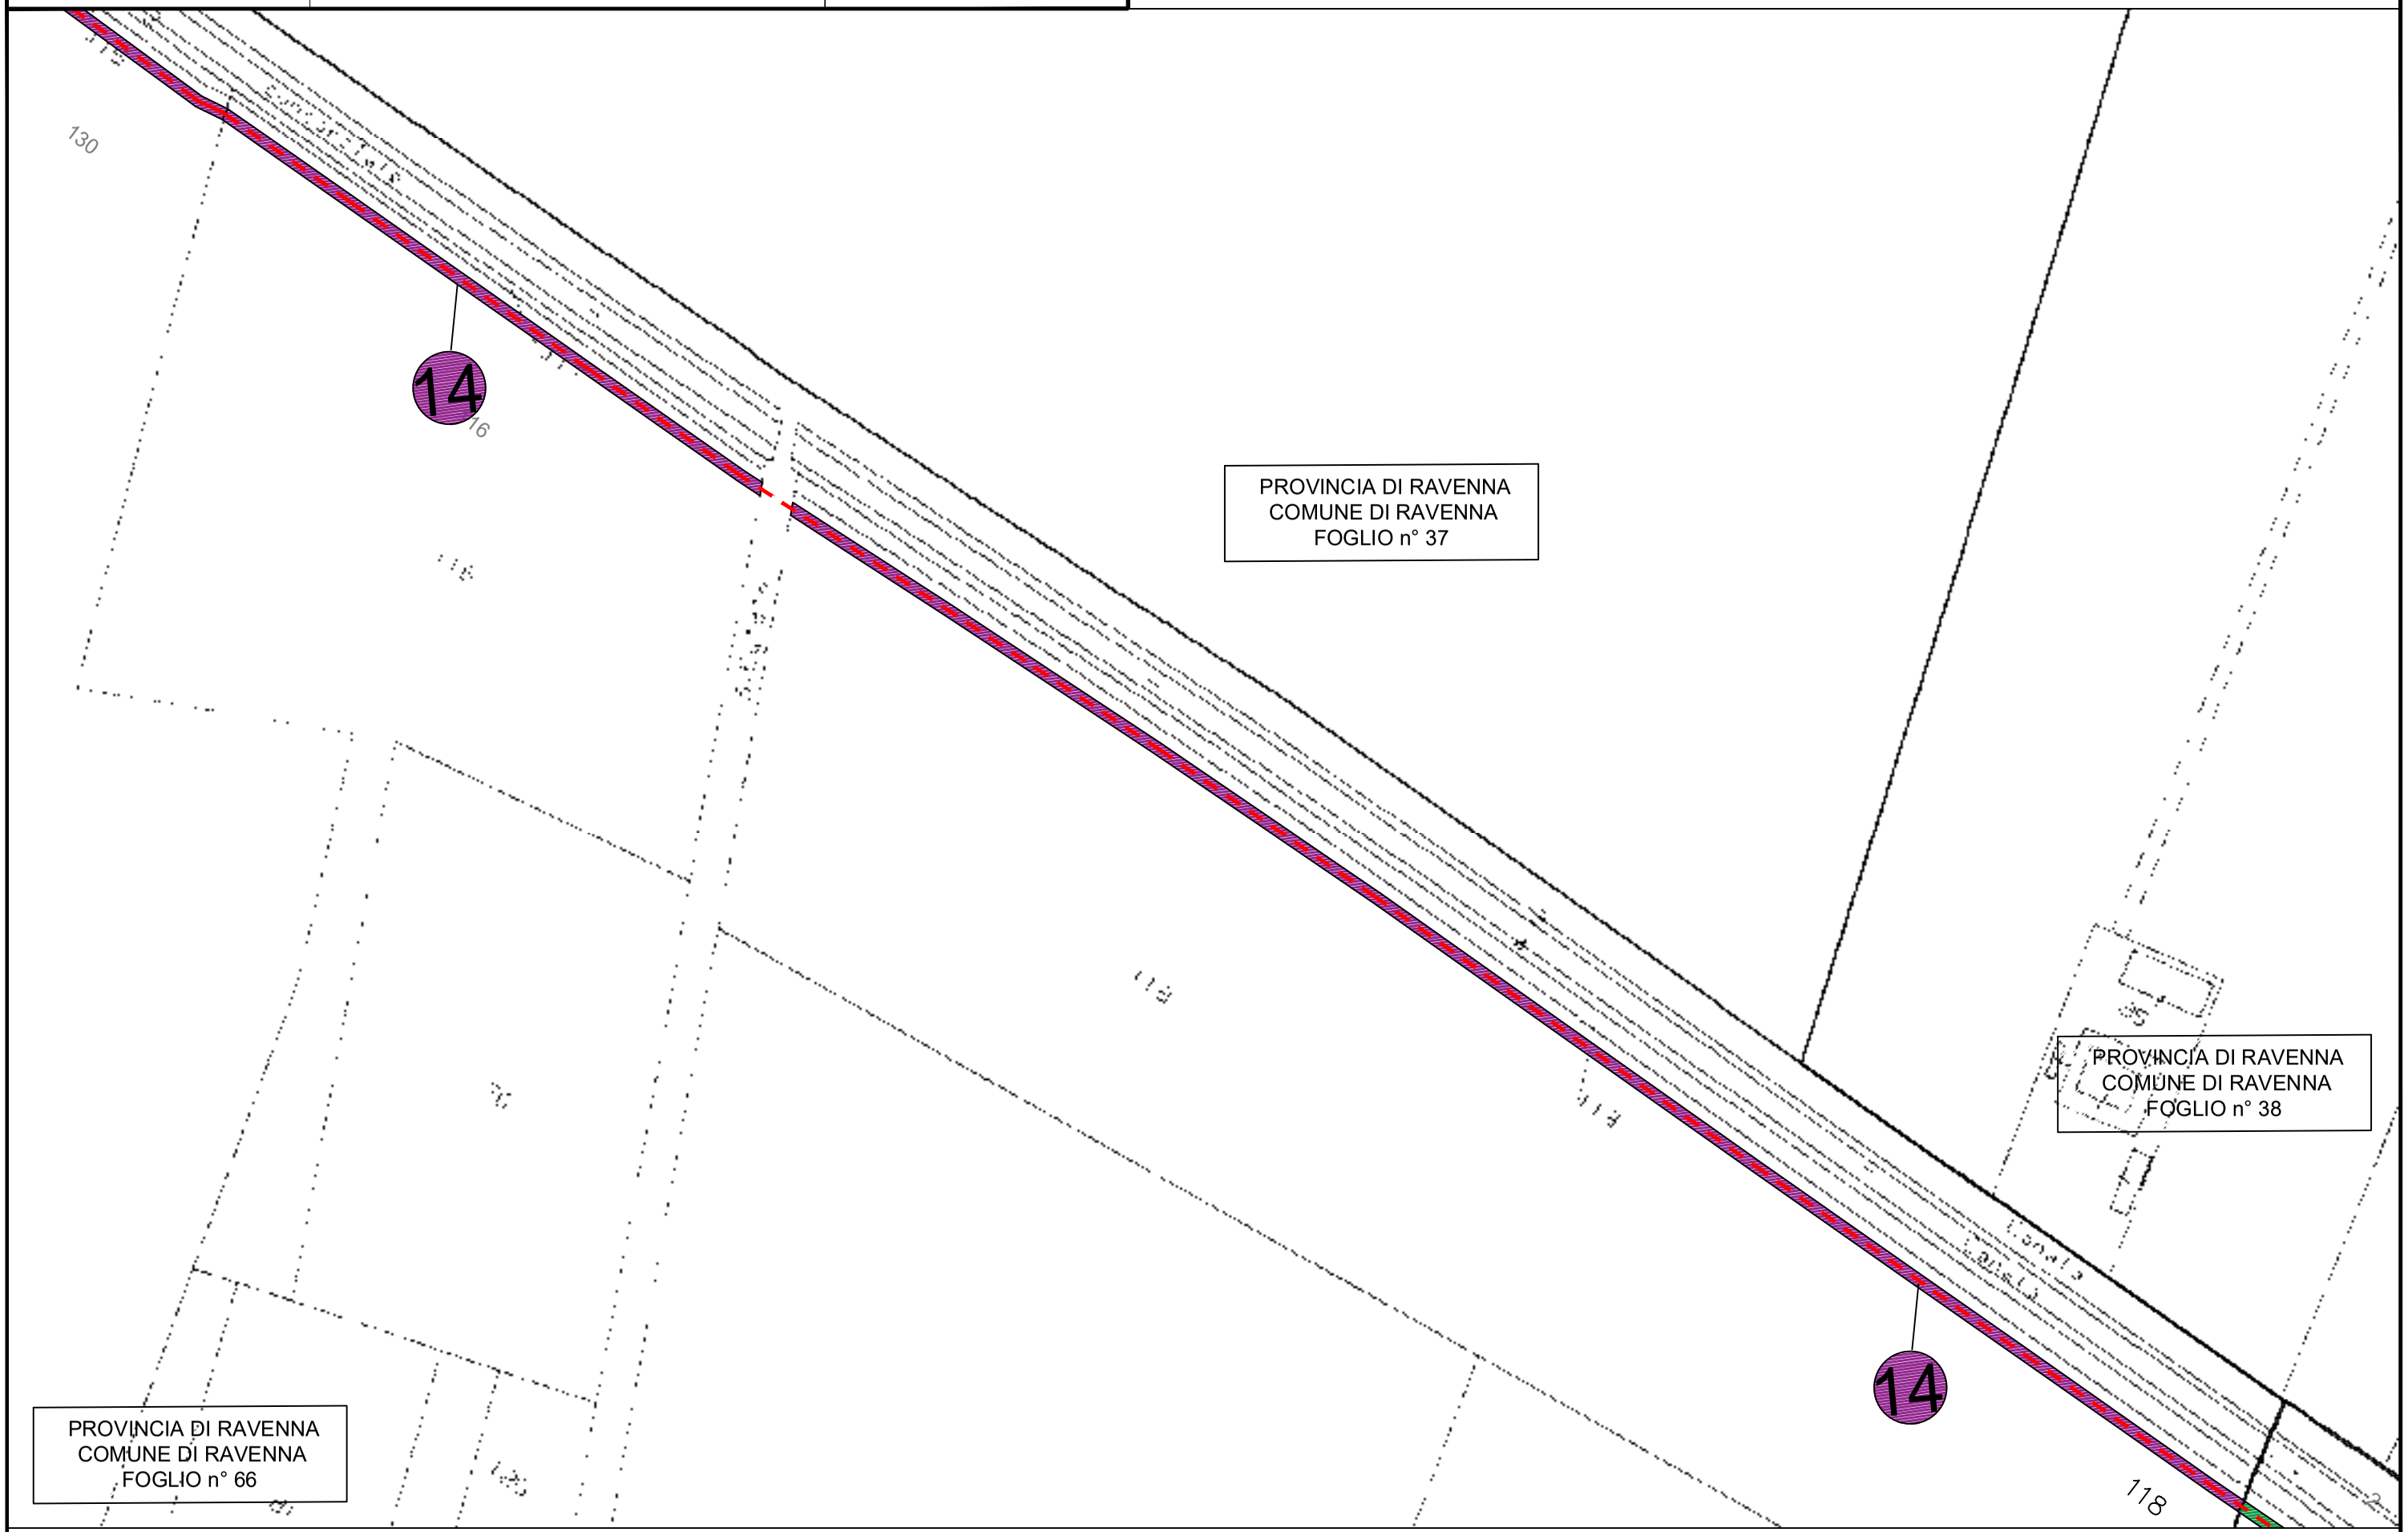

Comune di Ravenna (RA)

Scala: 1:2000

Comune di Ravenna - Area Pianificazione Territoriale - Ricognizione Vincoli Espropriativi e Dichiarazioni di Pubblica Utilità con valenza di POC
RPU45 - Linea Elettrica Zora 1365

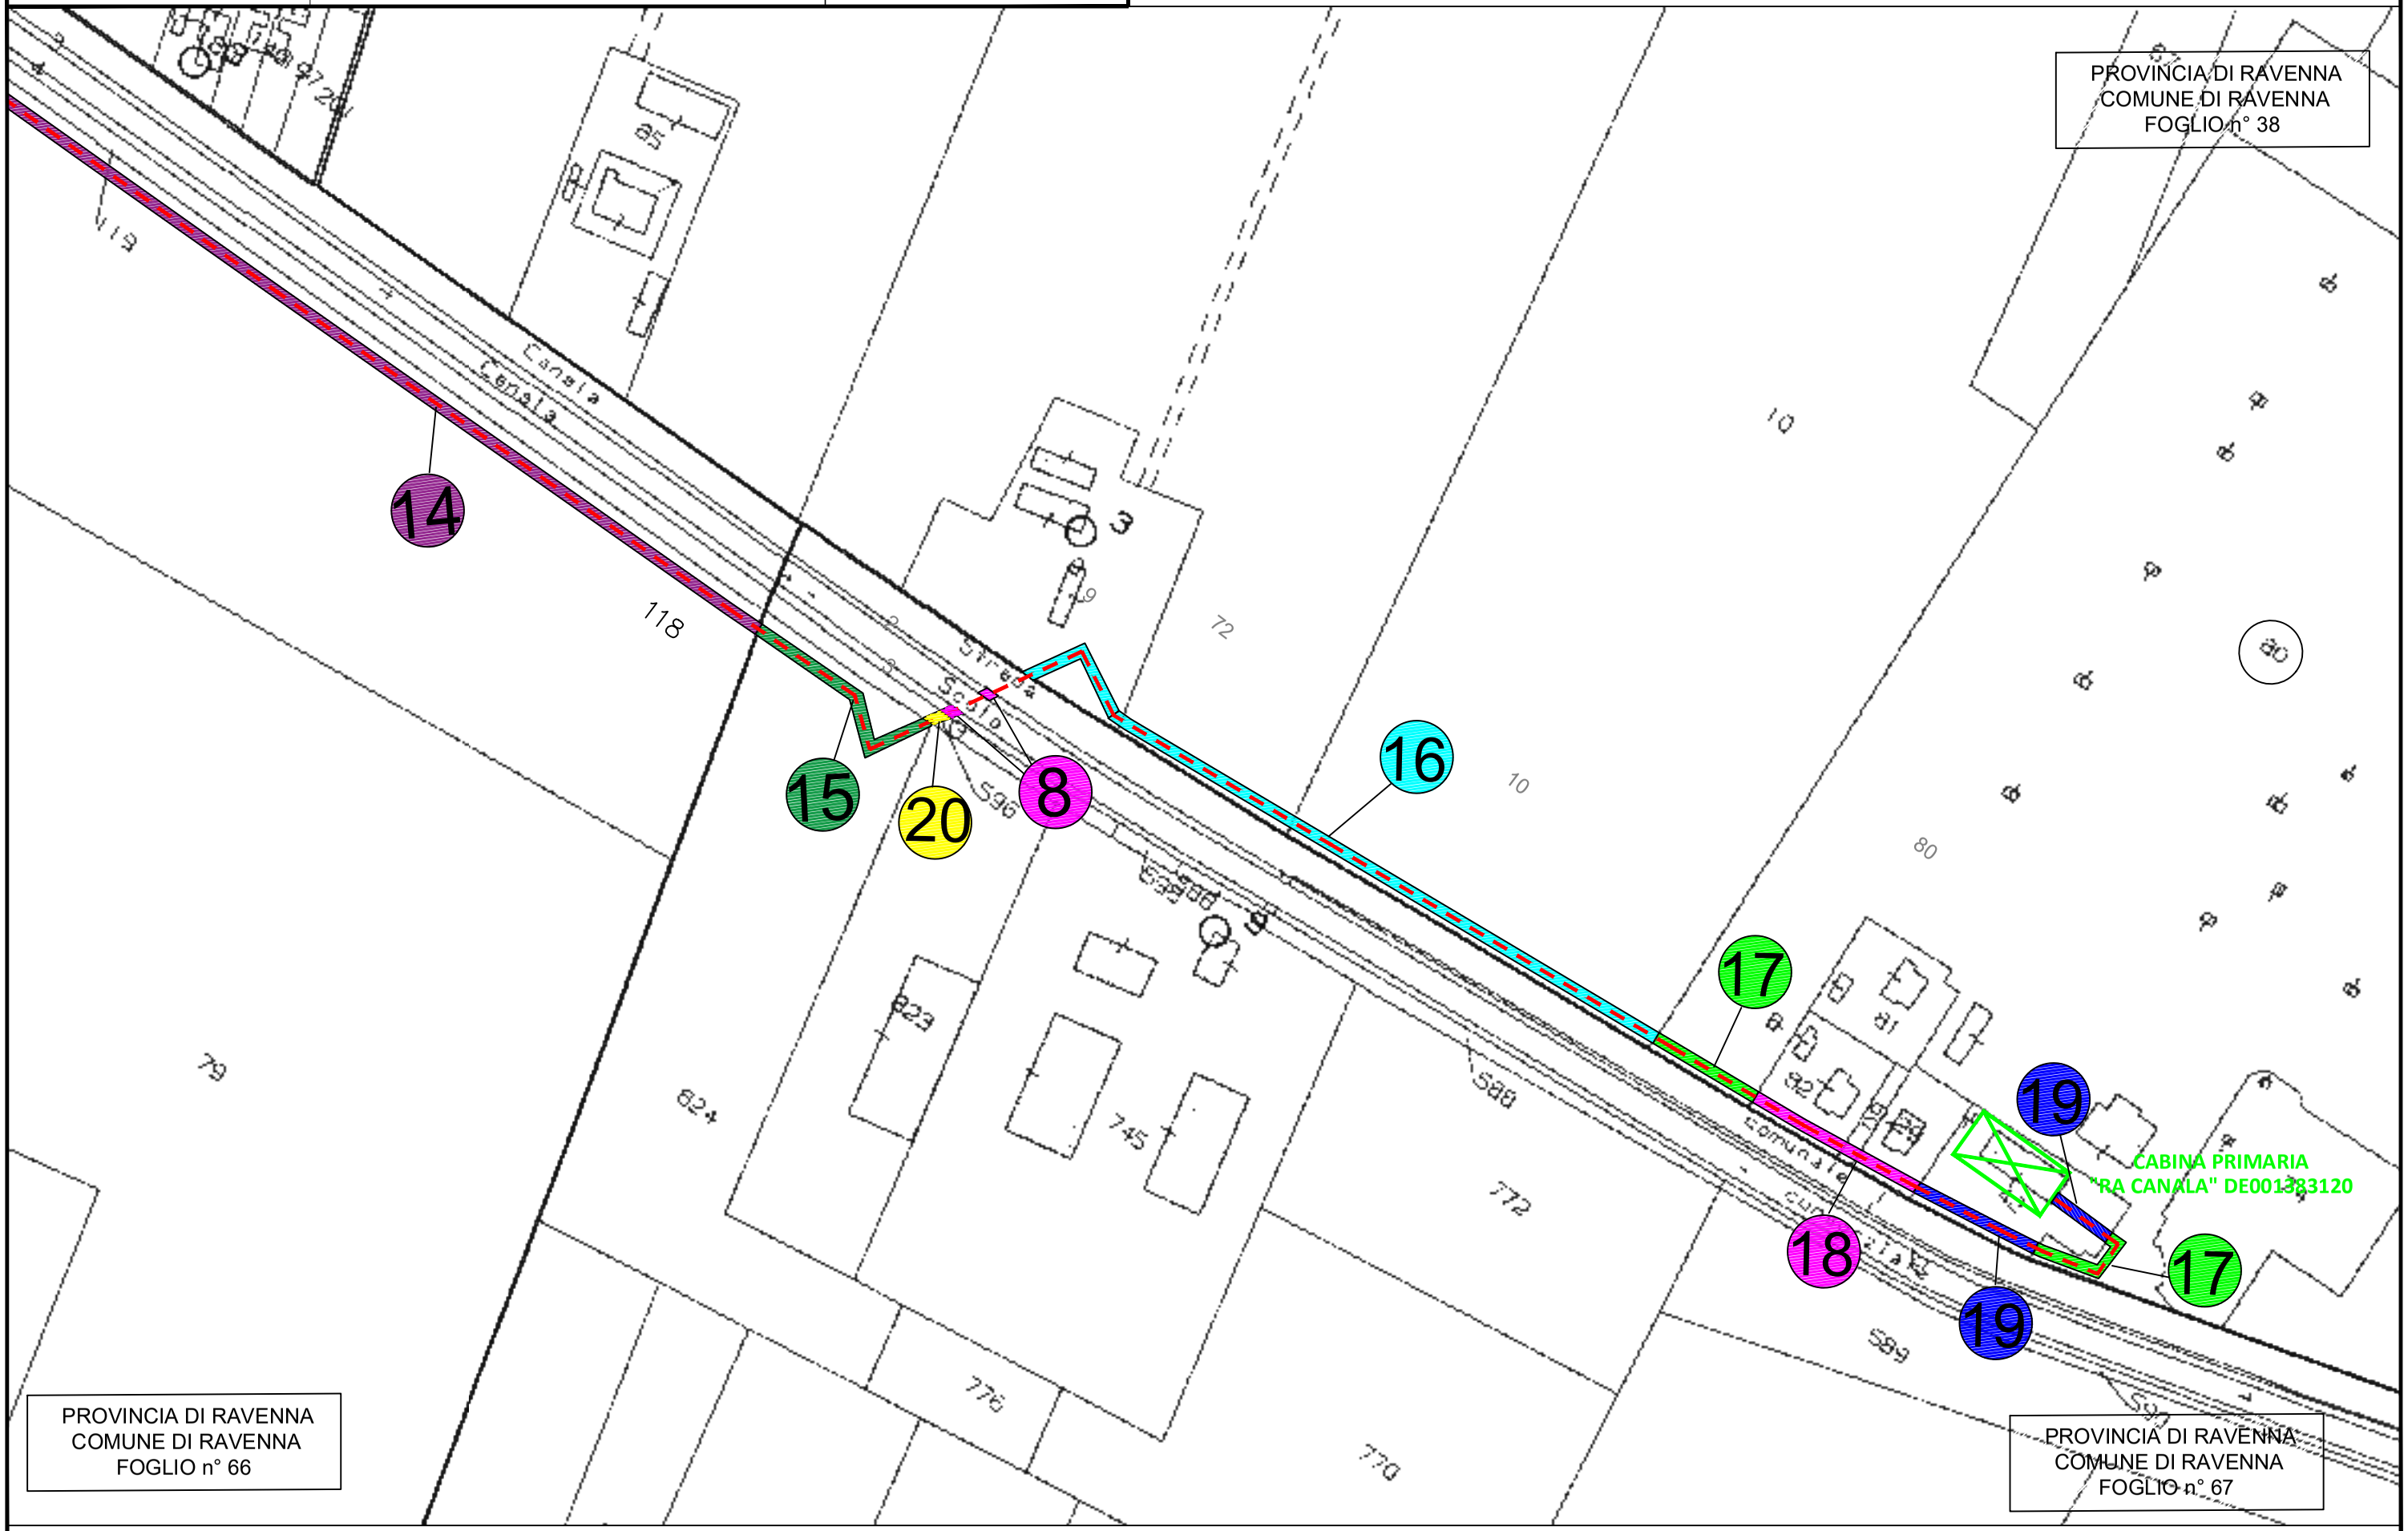

Comune di Ravenna (RA)

Scala: 1:2000



COMMITTENTE:

RFI RETE FERROVIARIA ITALIANA
GRUPPO FERROVIE DELLO STATO ITALIANE

PROGETTAZIONE:

ITALFERR
GRUPPO FERROVIE DELLO STATO ITALIANE

DIREZIONE TID SPOKE & DIGITAL RAIL INFRASTRUCTURE DEVELOPMENT

PROGETTO DI FATTIBILITA' TECNICA ED ECONOMICA

PROGETTO ENERGY

RAVENNA

Piano particellare Comune di Ravenna (RA) - Tav. 2 di 2

SCALA: 1:2000

D202 26 P 12 BD AQ0000 002 A

Rev.	Descrizione	Redatto	Data	Verificato	Data	Approvato	Data	Autorizzato
A	Emissione definitiva	[redacted]	3-2025	[redacted]	03-2025	A. Ripoli [redacted]	03-2025	[redacted]

File: D20226P12BDAQ0000002A		Elab. n.

Aree interessate da apposizione di vincolo preordinato all'esproprio e dichiarazione di pubblica utilità come da:
Determinazione conclusiva della Conferenza di Servizi di RFI, Protocollo RFI-ENE\A0011\P\2025\158 del 29/09/2025;
Delibera di Giunta Regionale di Intesa Stato Regione n. 1400 dell'1/9/2025

BASE CATASTALE

- PROPRIETA' FERROVIARIA GRUPPO FS
- VIABILITA' PUBBLICA
- ACQUE PUBBLICHE
- LIMITI PARTICELLE
- FABBRICATI
- LIMITI FOGLIO CATASTALE

AREE SOGGETTE A PROCEDURA ESPROPRIATIVA - TITOLI DI OCCUPAZIONE

- ESPROPRIO PER NUOVA SEDE FERROVIARIA E SUE DIPENDENZE

409 410 71 328 329 302 301 423 425 314 313 11 356 362 359 351 424 372 357 369 368 360 363 373 370 355 352 358 361 353 364 308 371 374 343 597 598 316 596 15 595 367 366 365 183 207 385 208 480 179

FG. 51

FG. 52

FG. 52