

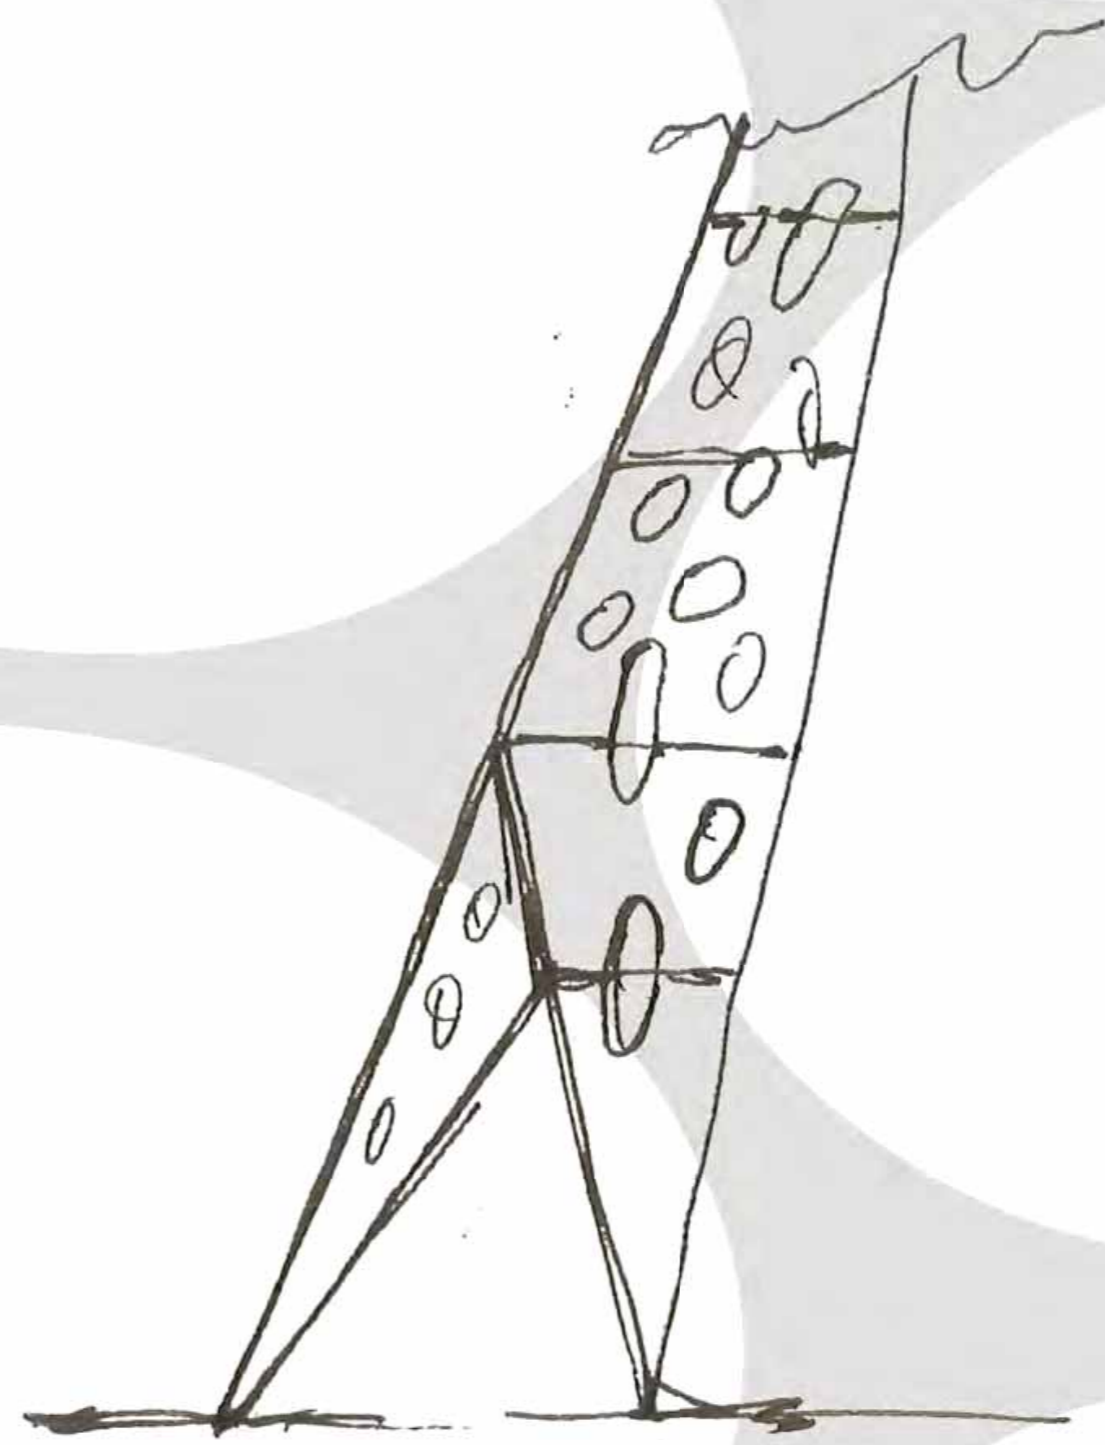
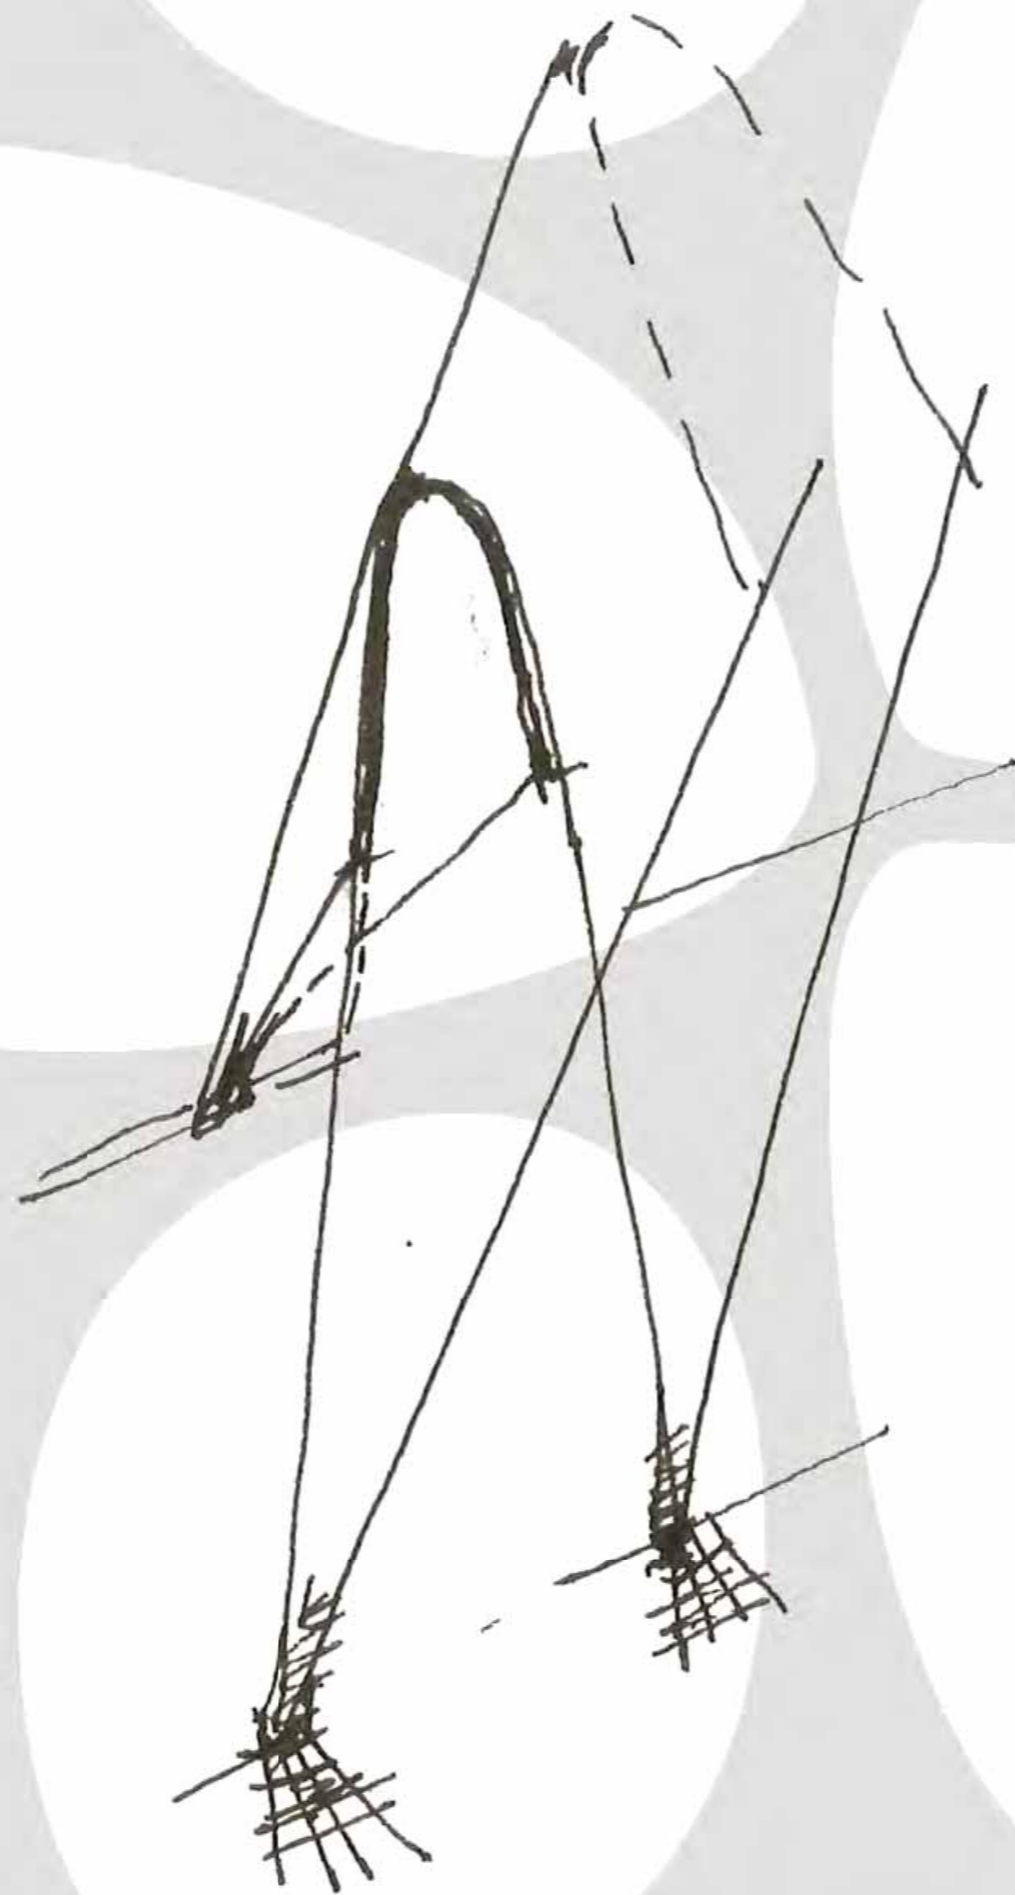
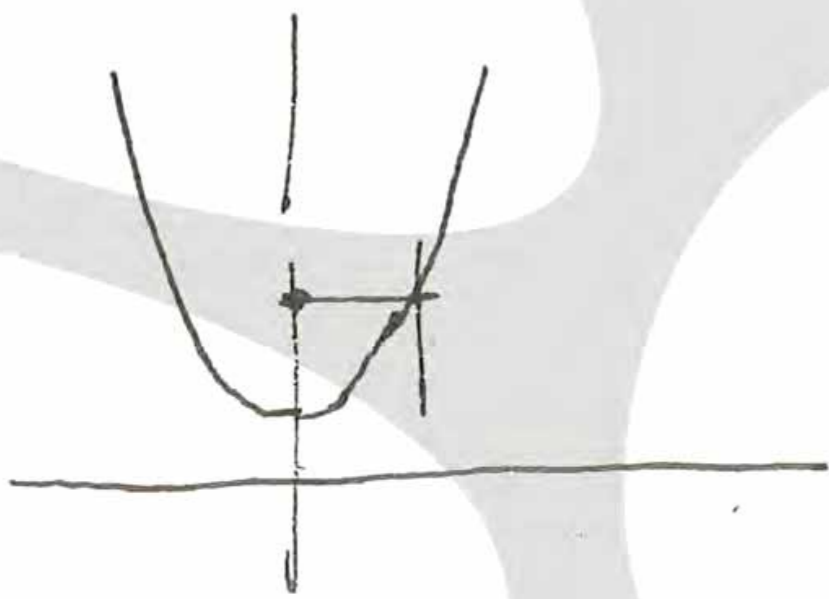
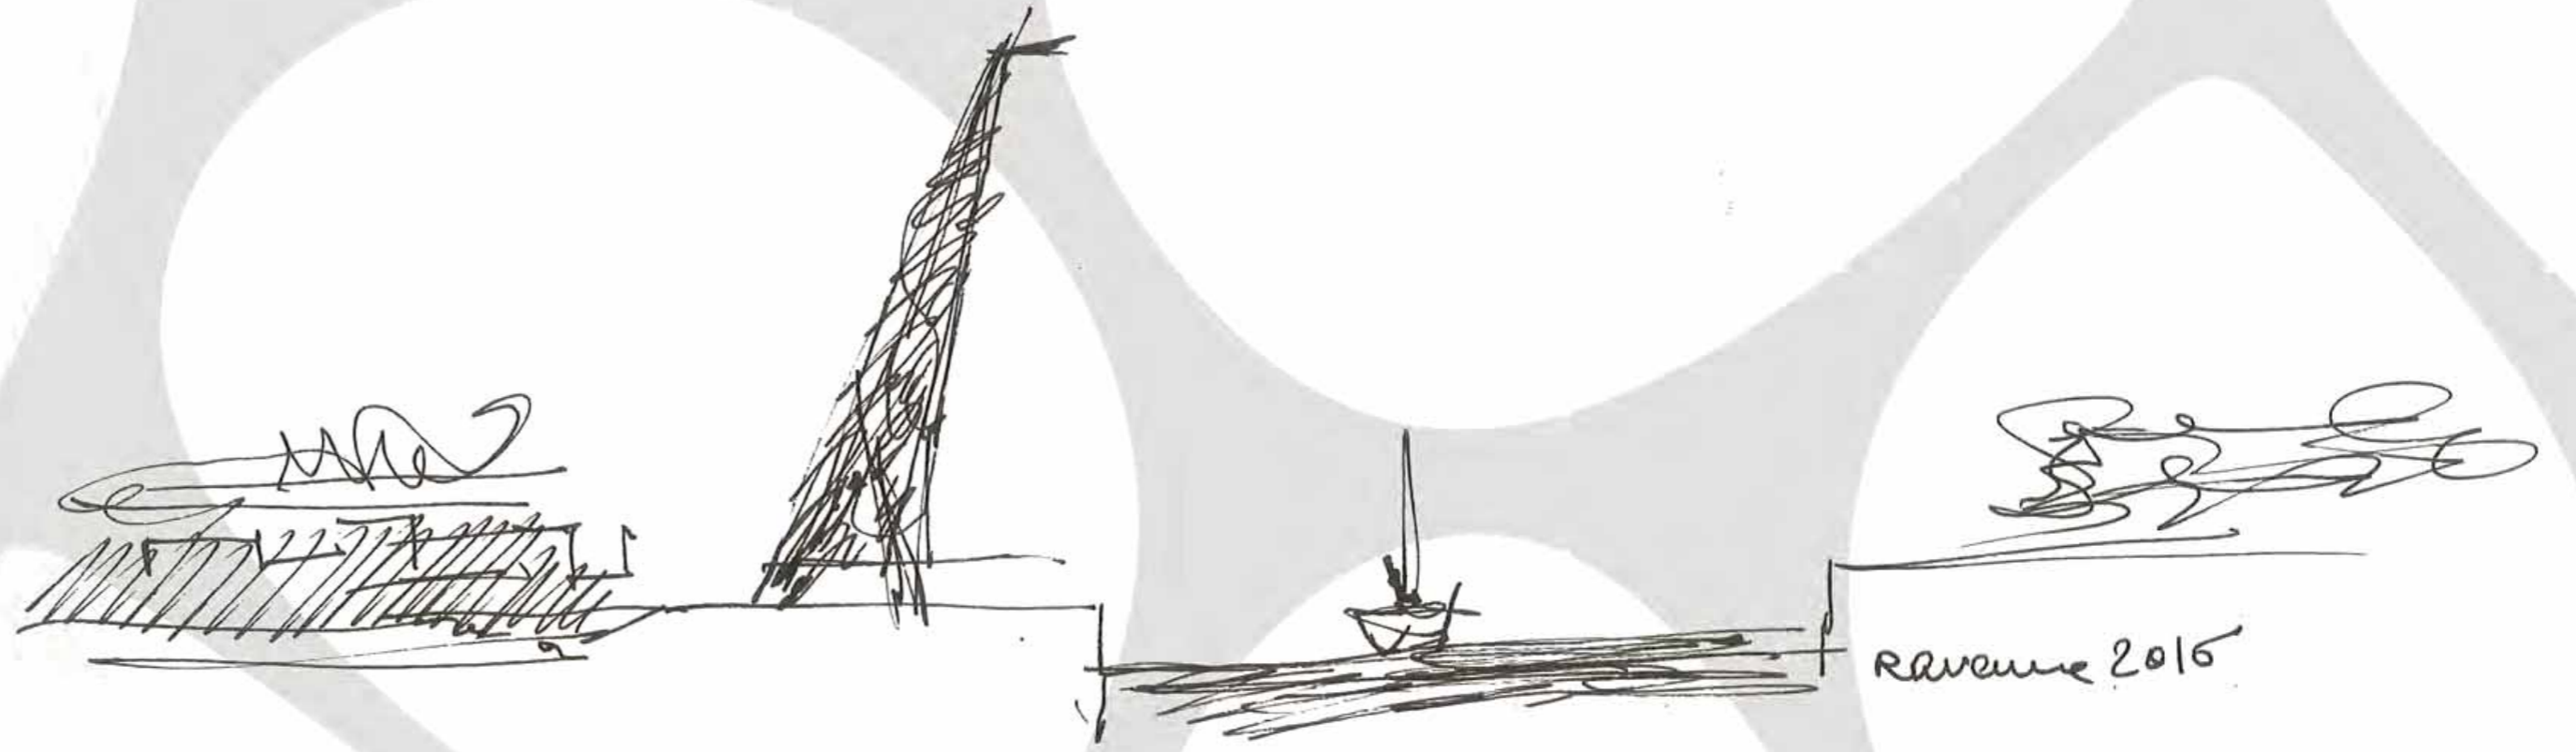
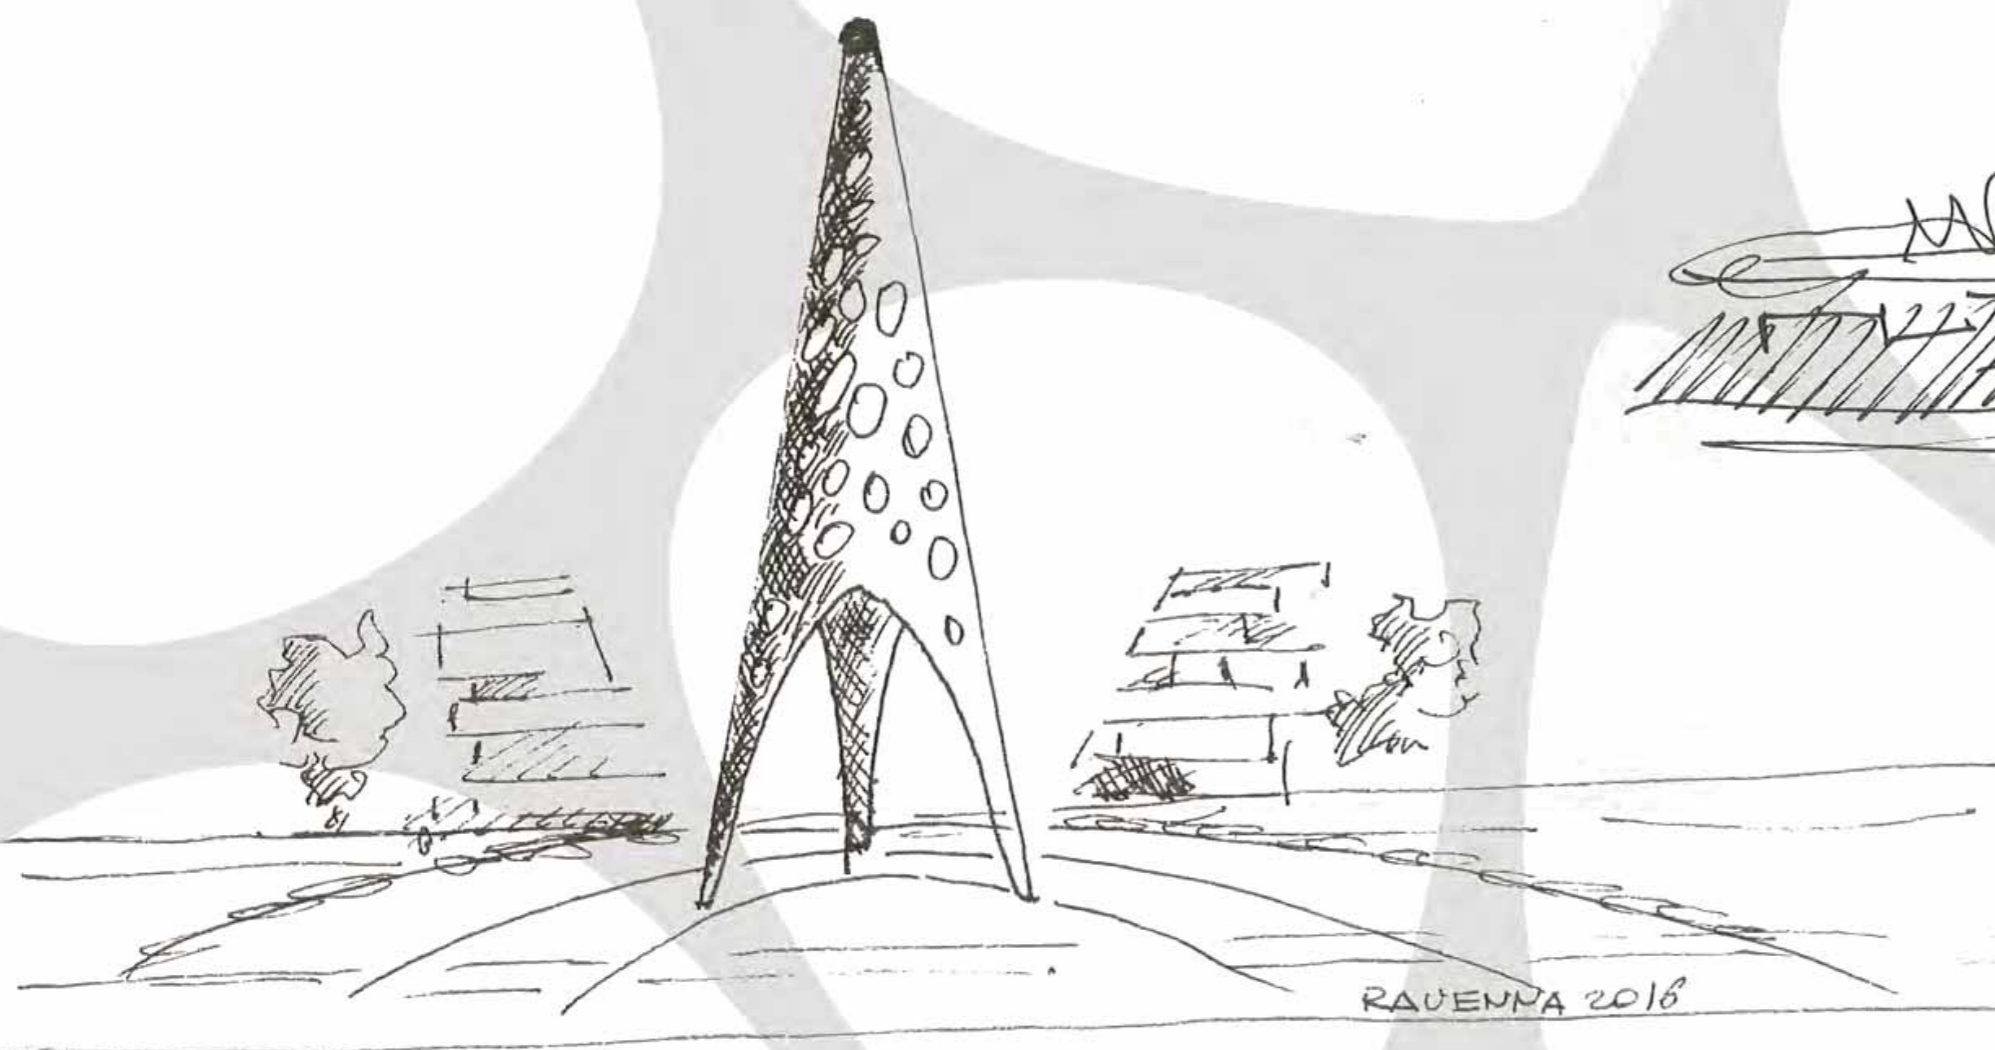
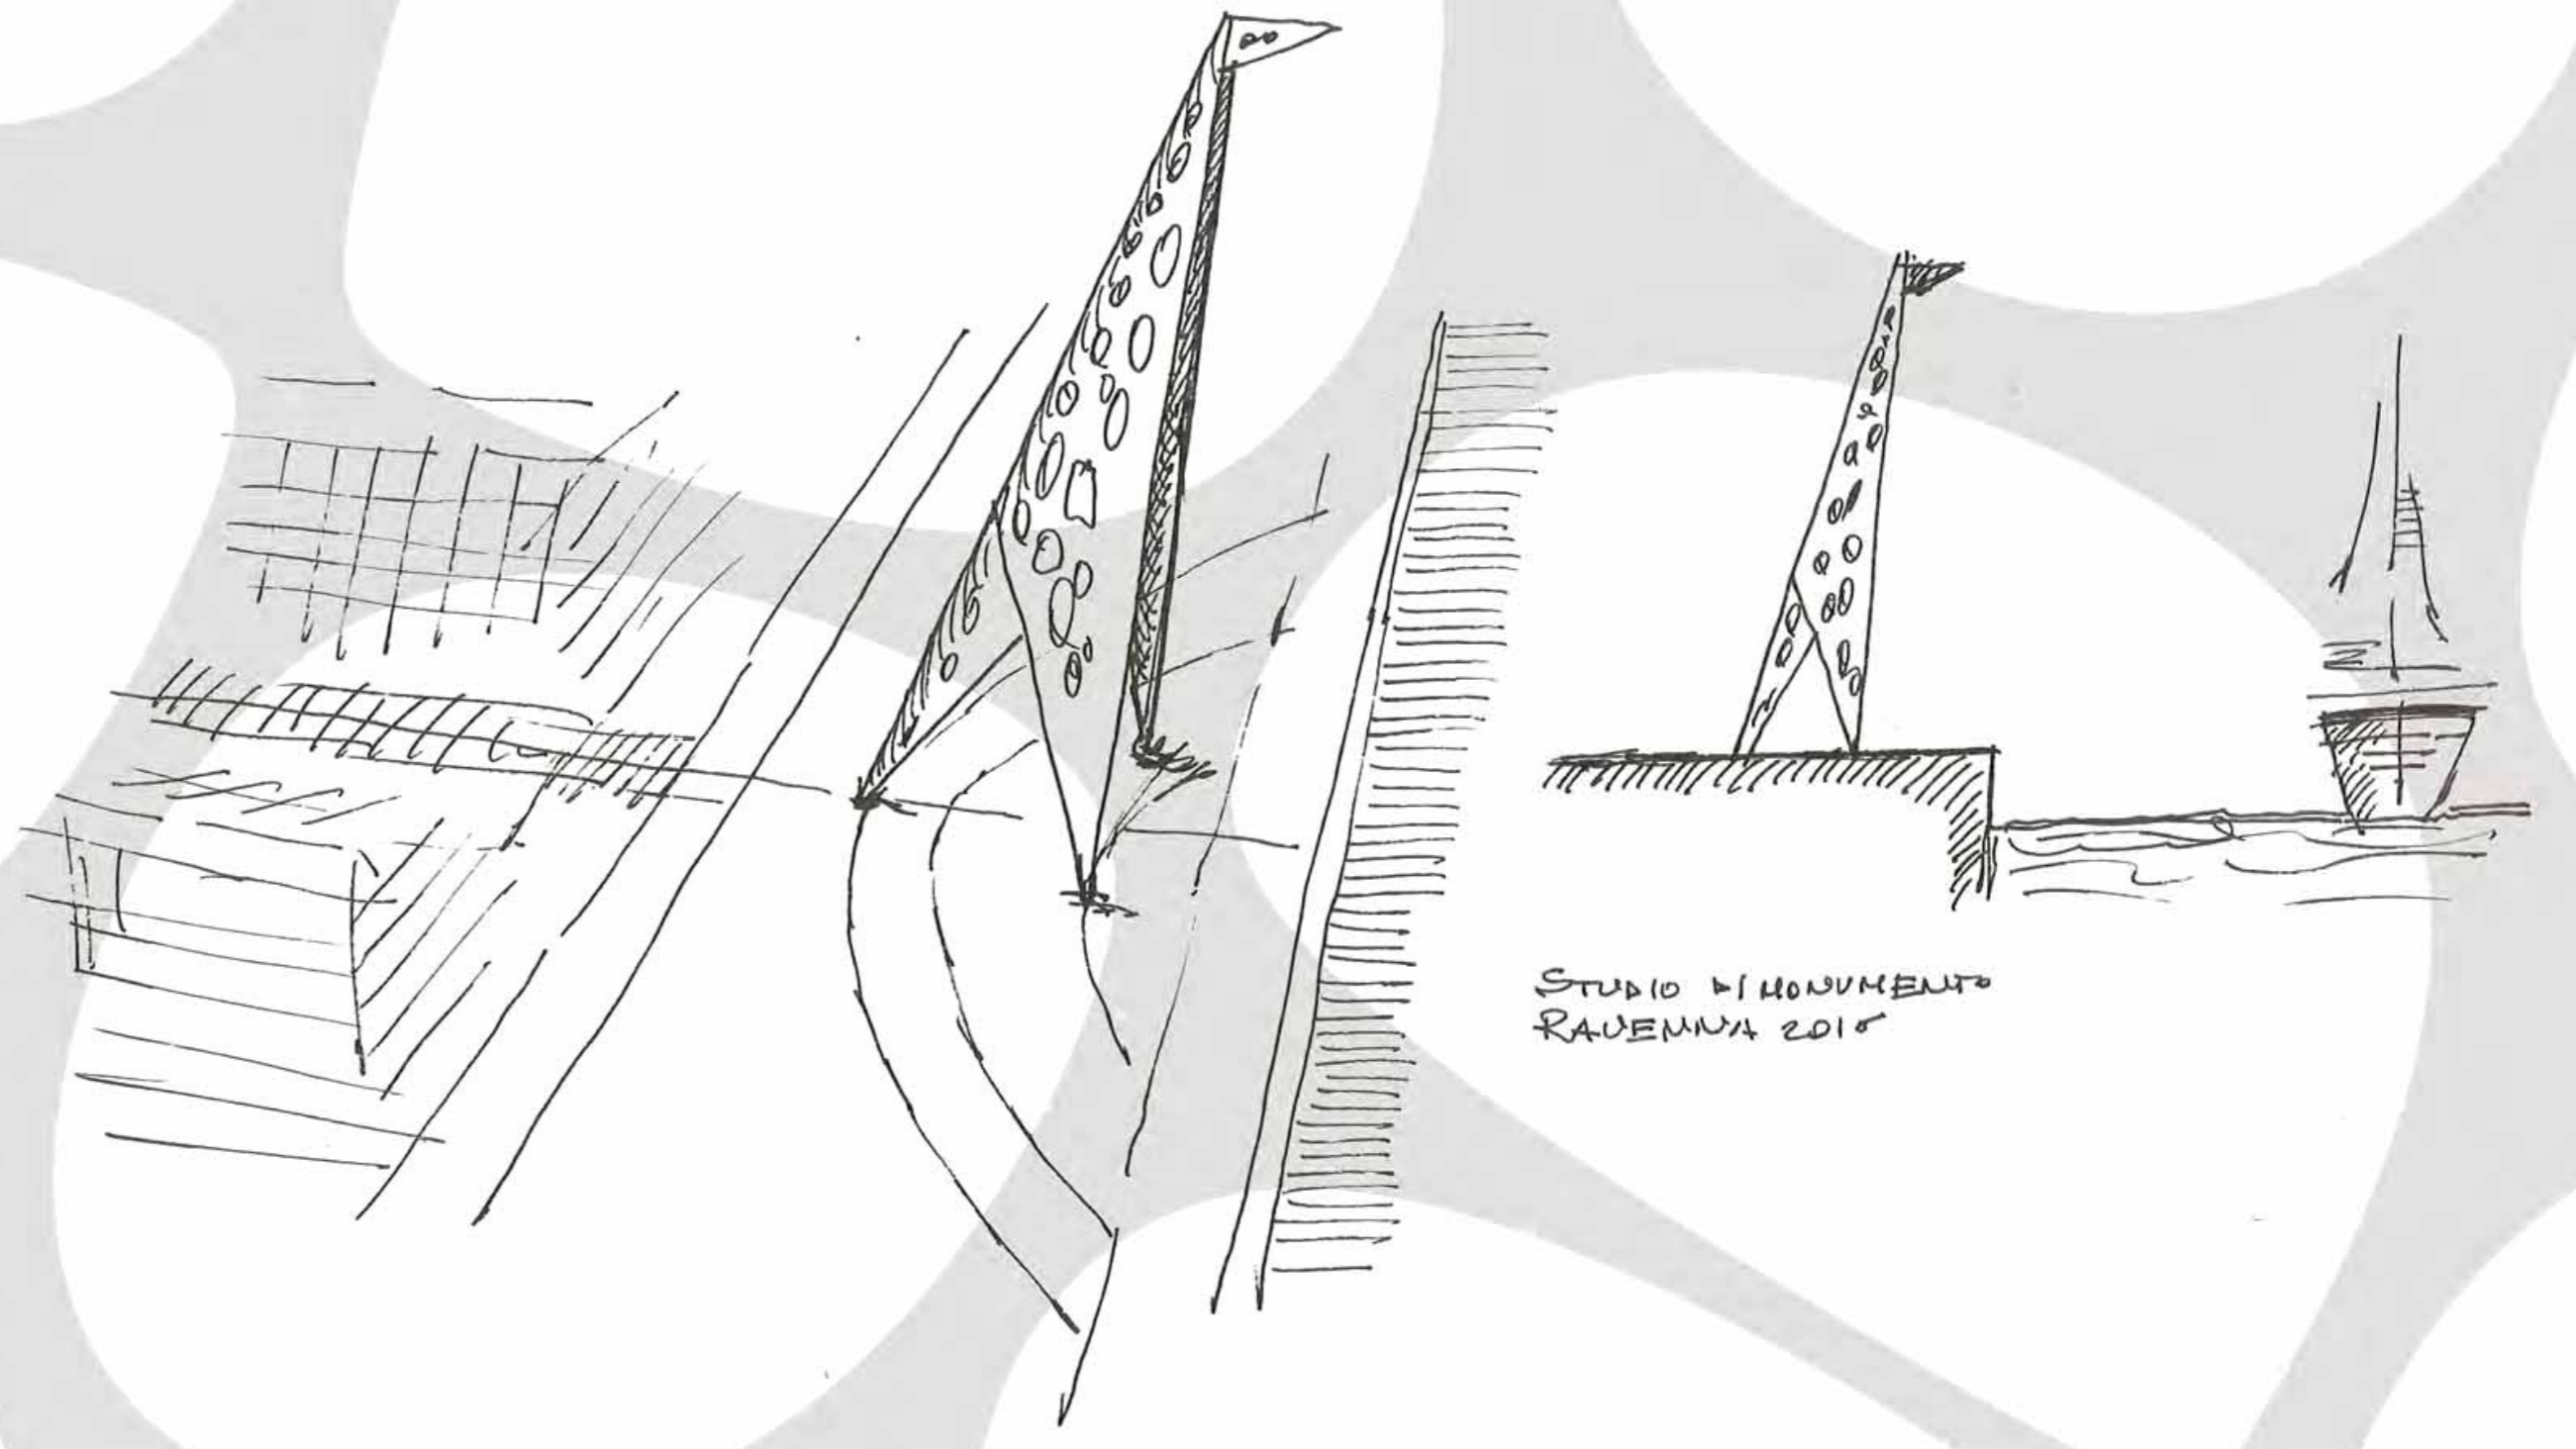


Sculpture - architecture
Stalbo di GRU

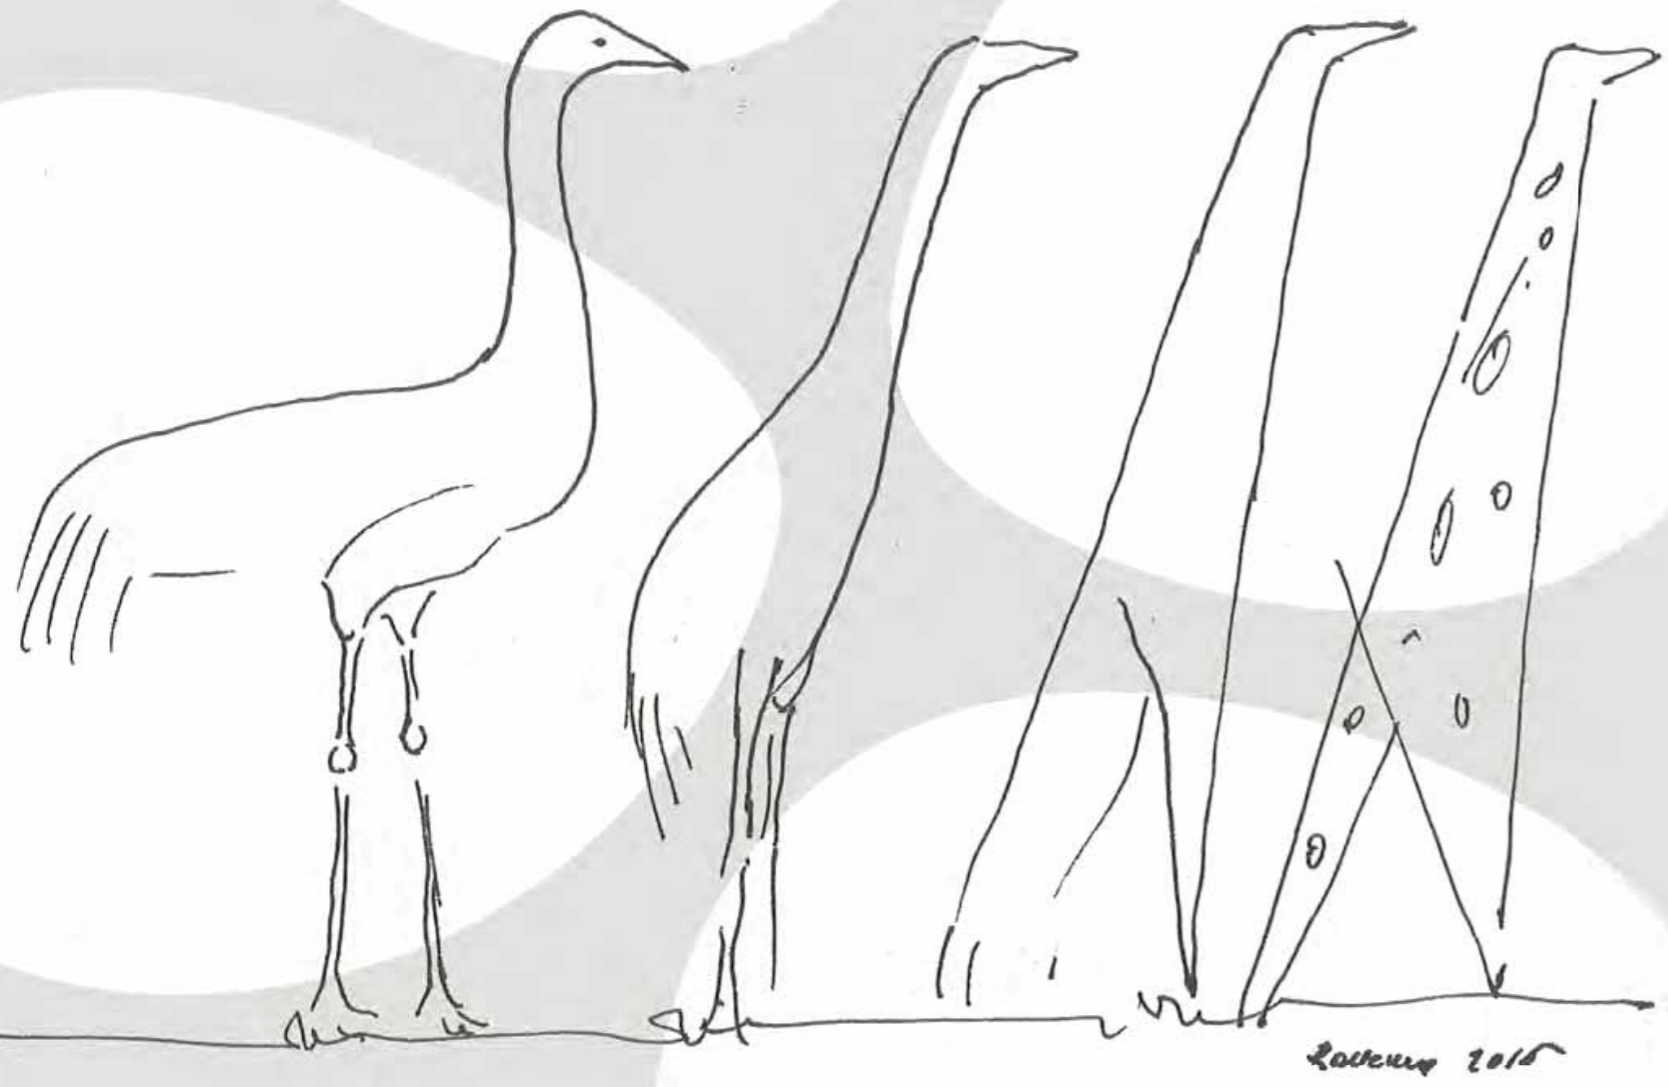

RAVENNA 2016

PASSAGGIO PEDONALE

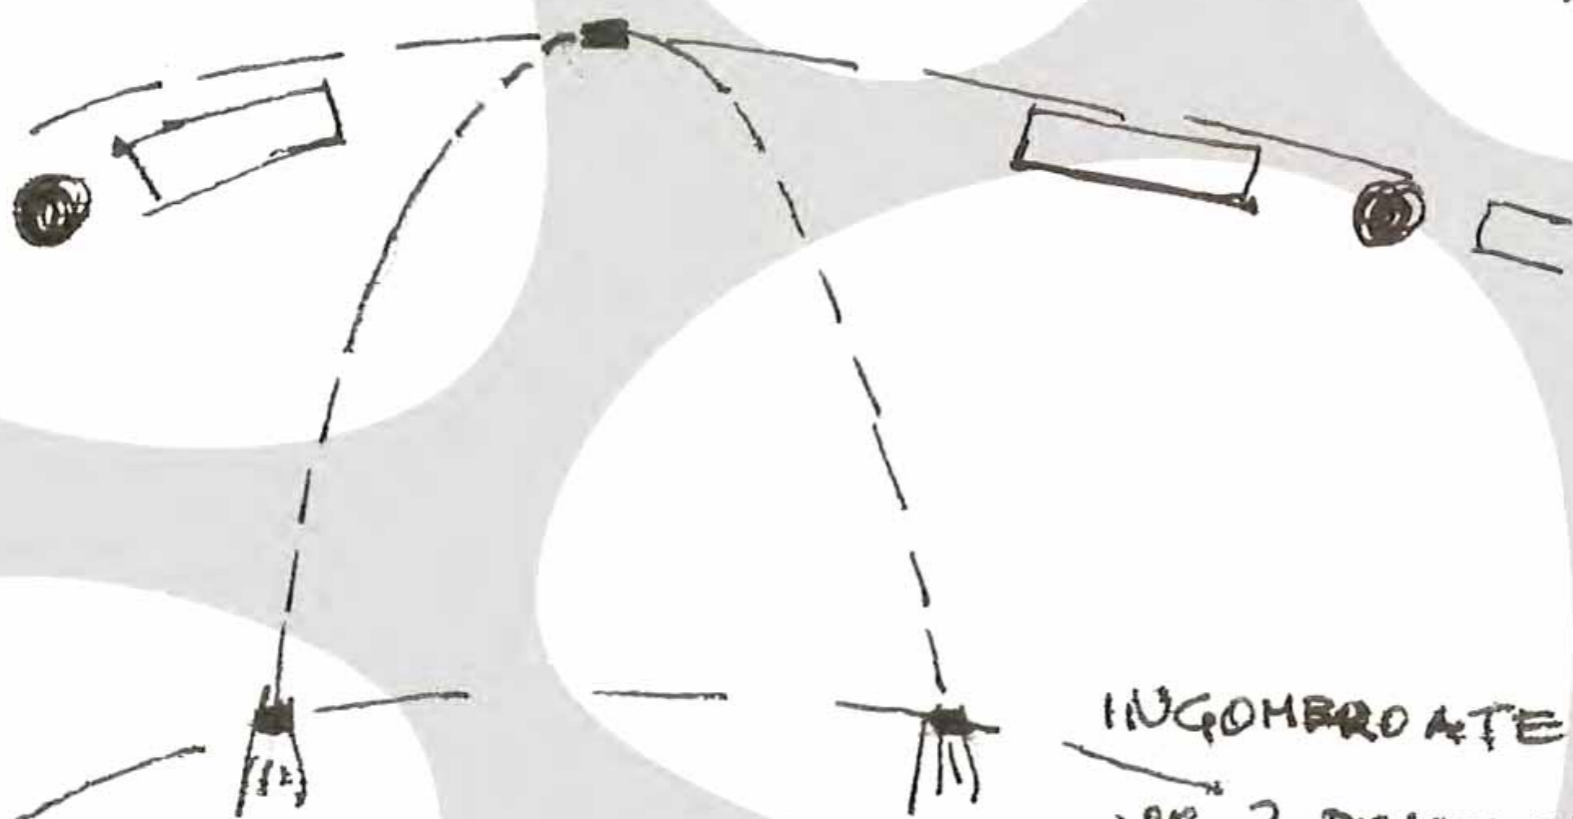

INGOMBRO A TERRA
NO 3 PUNTI DI APPoggio

PASSAGGIO PEDONALE

SALDATURA



COSTRUZIONE
PER CONCI