

RUE - Piano dell'Arenile

POC ARENILE 2009

Approvato delibera C.C. N. 123211/202 del 21/12/2009
Publicato B.U.R. N. 2/10 del 20/01/2010

RUE - Piano dell'Arenile

Adottato delibera C.C. N. 99757/76 del 16/07/2015
Publicato B.U.R. N. 185 del 29/07/2015
Approvato delibera C.C. N. 40441/52 del 17/03/2016
Publicato B.U.R. N. 92 del 06/04/2016

QUADRO CONOSCITIVO

Analisi delle Componenti Territoriali

Tavola A.1.20

scala 1:2000

RUE - Piano dell'Arenile

QUADRO CONOSCITIVO

Analisi delle Componenti Territoriali

Tavola A.1.20

Sindaco
Segretario Generale
Assessore
Capo Area e servizio

Fabrizio Matteucci
Dott. Paolo Neri
Libero Ascoli
Dott.ssa Paola Elisi

Progettisti

Arch. Francesca Proni
Arch. Raffaella Bendazzi
Arch. Leonardo Rossi
Arch. Doriana Casillo
Dott. Paolo Minguzzi
Geom. Federica Proni

Istruttore

Geom. Maurizio Bentini
Dott.ssa Patrizia Alberici
Dott. Geol. Sergio Nannini
Arch. Flavio Magnani
Geom. Paola Francesconi

Consulenti

Tavola A.1.20

Analisi delle Componenti Territoriali

Perimetro Piano dell'Arenile

Componenti idrogeomorfologiche-vegetazionali

- Area retrostante e/o marginale
- Corpo dunoso con elementi di naturalità compromessi
- Corpo dunoso con elementi di naturalità di particolare pregio
- Spiaggia
- Specchio d'acqua destinato alla balneazione
- Corpo dunoso con elementi di naturalità
- Fascia di libero transito

Opere di difesa a mare

- Emersa
- Soffolta
- Sommersa
- Opere di difesa di foci

Servizi turistico ricreativi

La numerazione presente è riferita alle "Schede di censimento" che riportano il seguente schema:

- Stabilimento balneare
- Base operativa di società sportiva velica
- Parco giochi, sala da gioco e da ballo
- Strutture particolari (cabina eniel, discoteca, ristorante)
- Spiaggia attrezzata per il rimessaggio natanti
- Attrezzatura per il Soccorso
- Attrezzatura per il salvataggio
- Capanno balneare

Titolo d'utilizzo dell'arenile

- Concessione Demanio Marittimo
- Concessione Demanio Comunale
- Concessione Demanio Della Difesa
- Proprietà Privata

Componenti sistema della mobilità

- Accesso pedonale ciclabili e carrabili
- Corridoio atterraggio natanti
- Accesso per servizi di pulizia (ordinario e/o straordinario e per gestione arenile)
- Collegamenti con il trasporto pubblico

Componenti sistema della dotazioni


- Gasdotti

Ambiti e componenti soggetti a RUE

- Ambiti soggetti a disciplina di RUE

Censimento degli elementi presenti sull'arenile

La numerazione presente è riferita alle "Schede di censimento" che riportano il seguente schema:

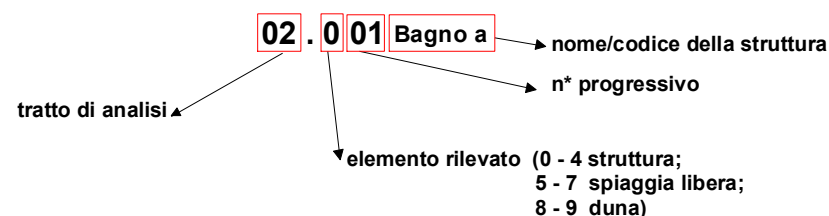

Schema con tratti di analisi

