



SEZIONE A-A

SCALA 1:100

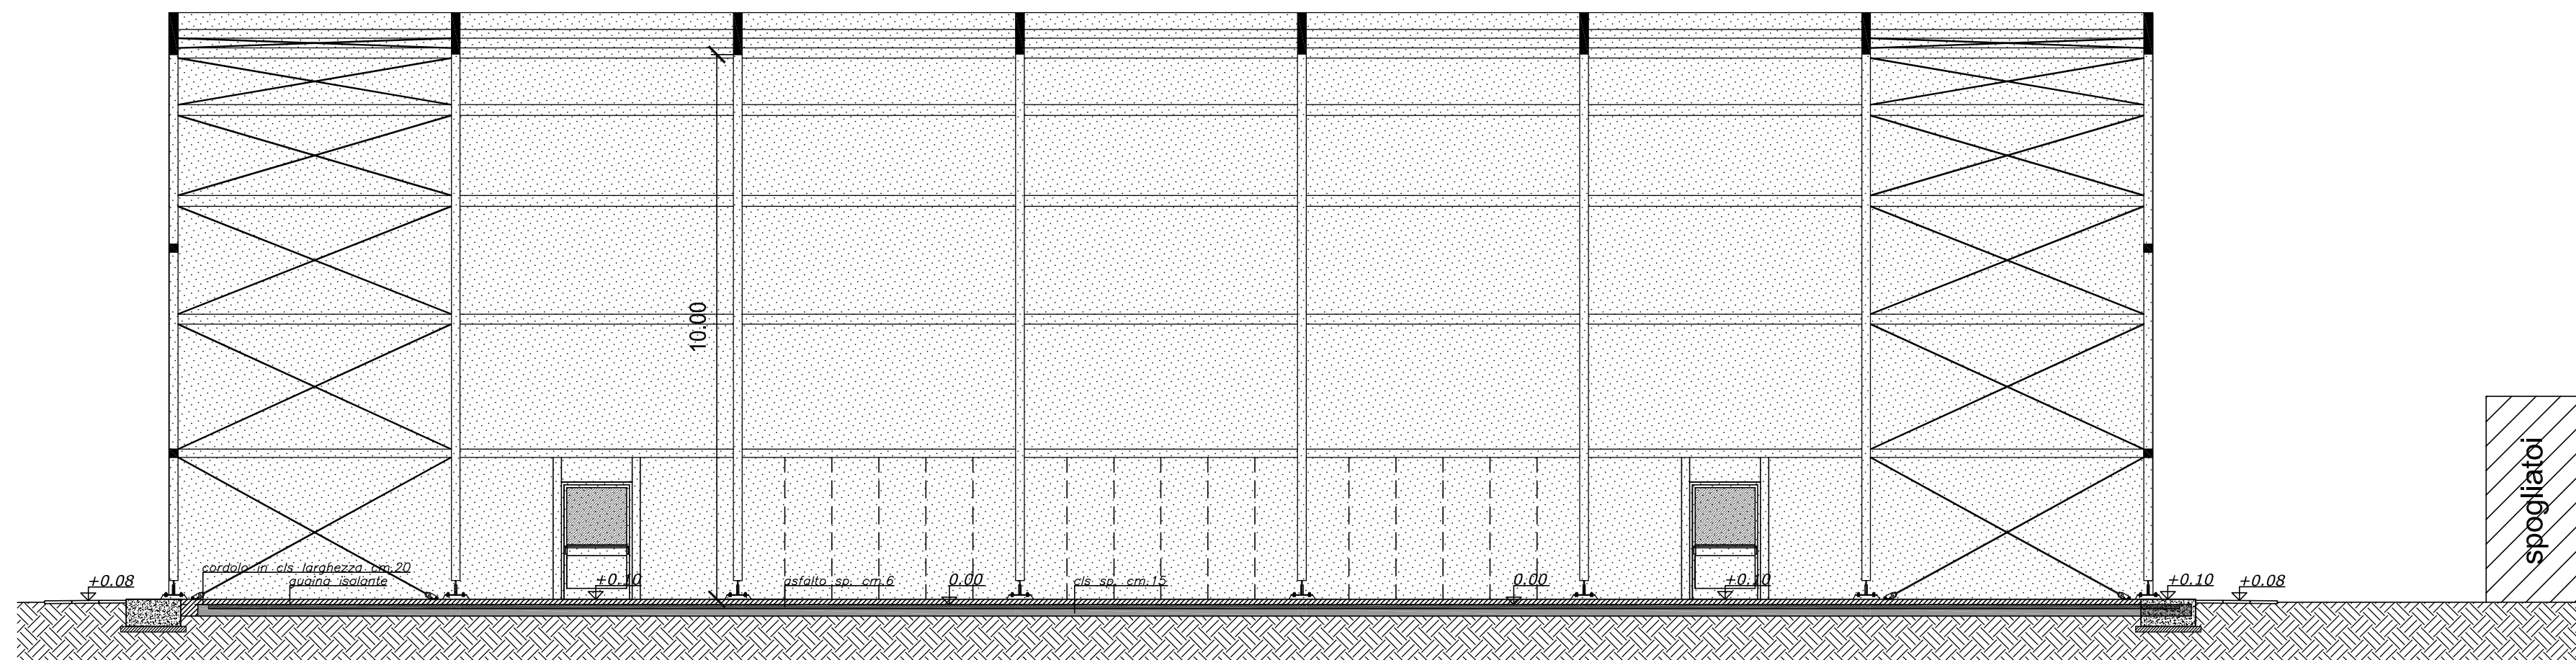


SEZIONE B-B

SCALA 1:100

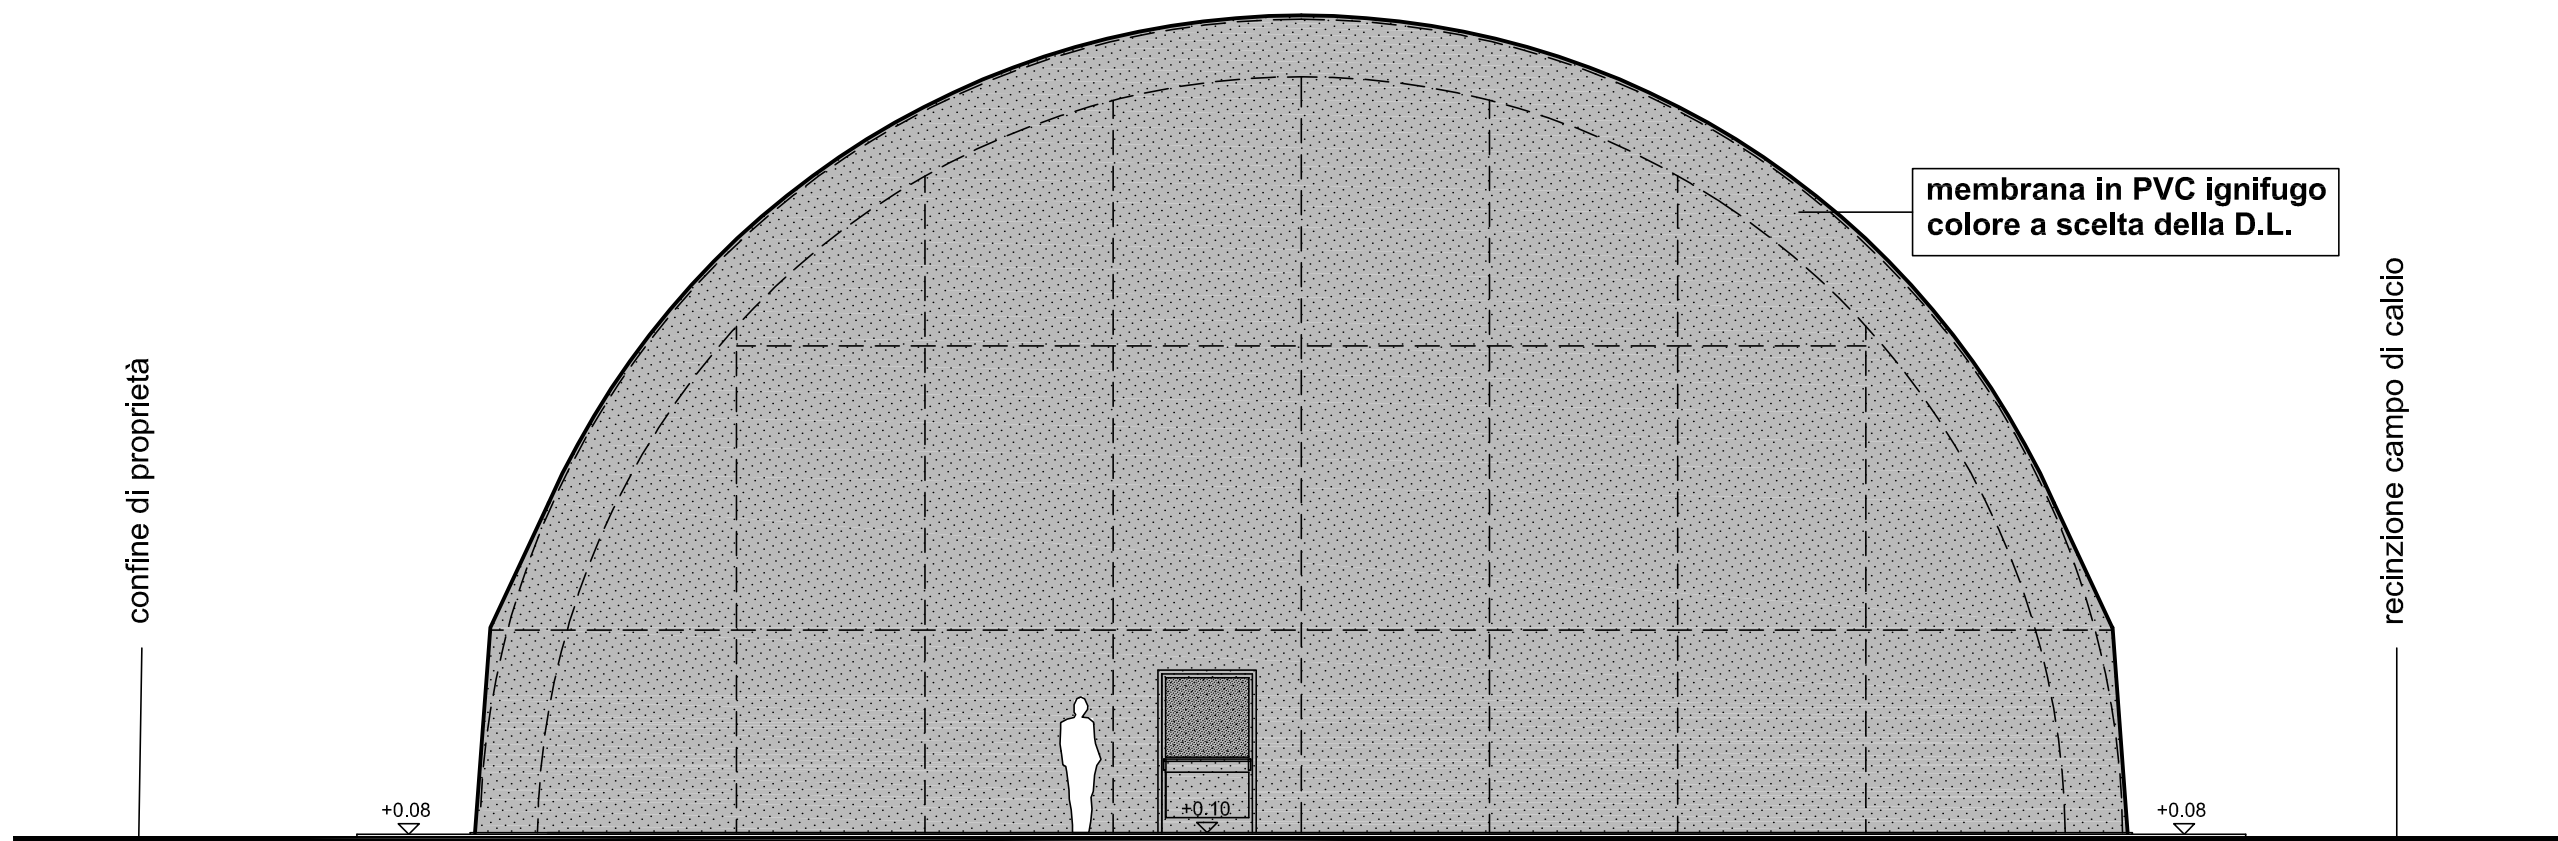


PROSPETTO SUD

SCALA 1:100

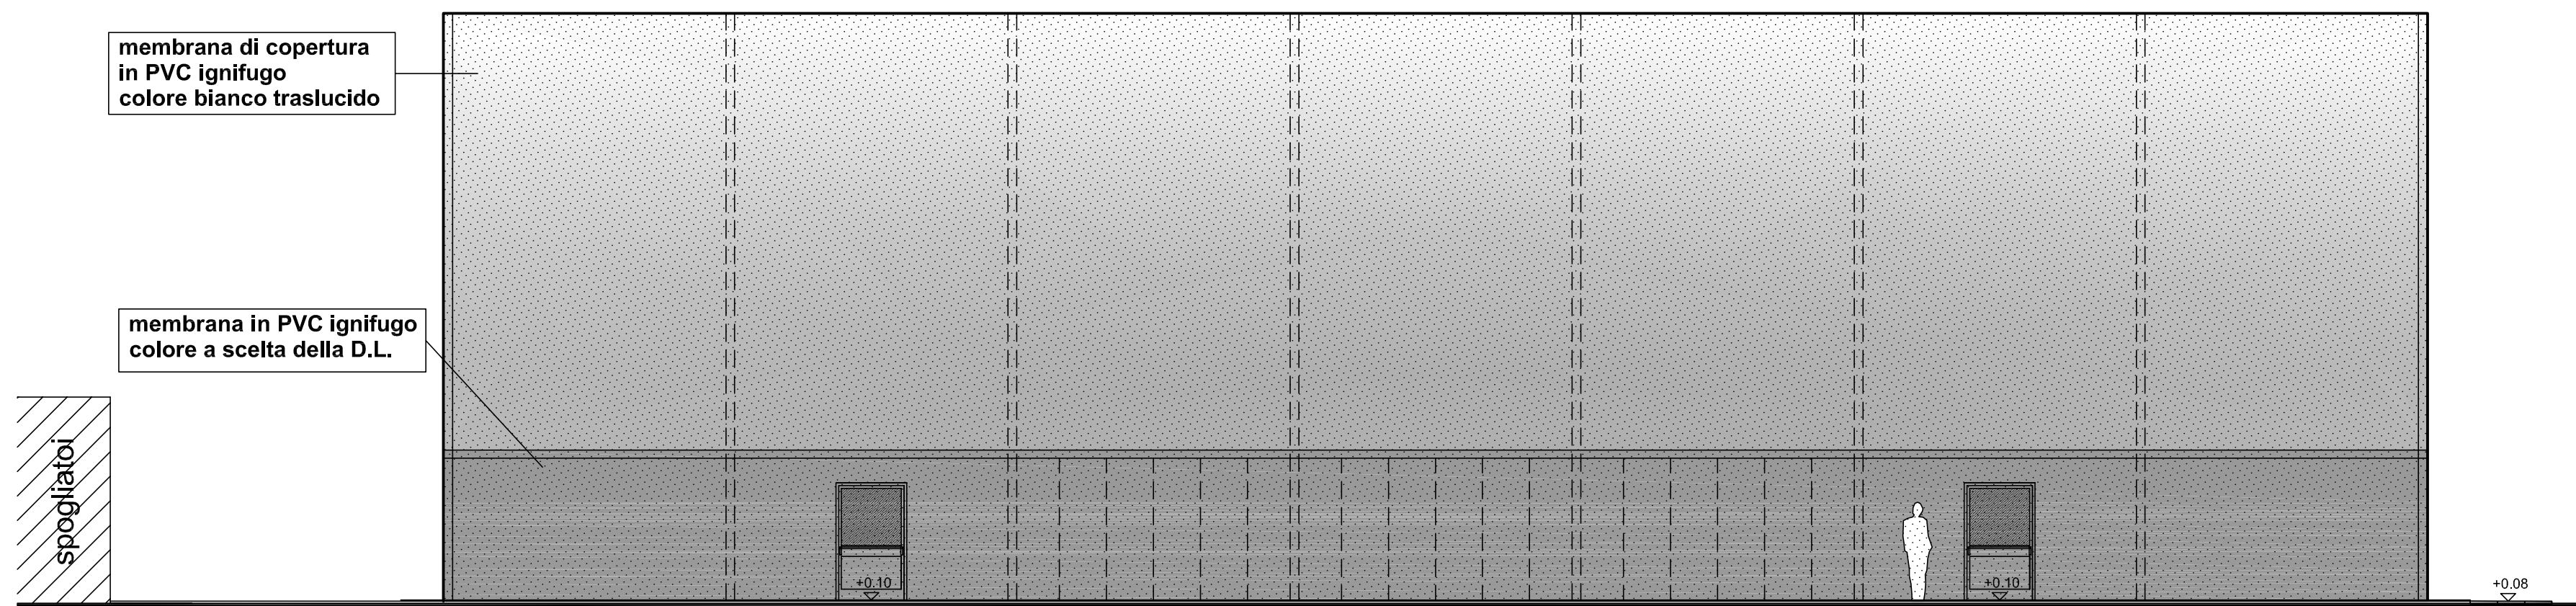


PROSPETTO OVEST

SCALA 1:100

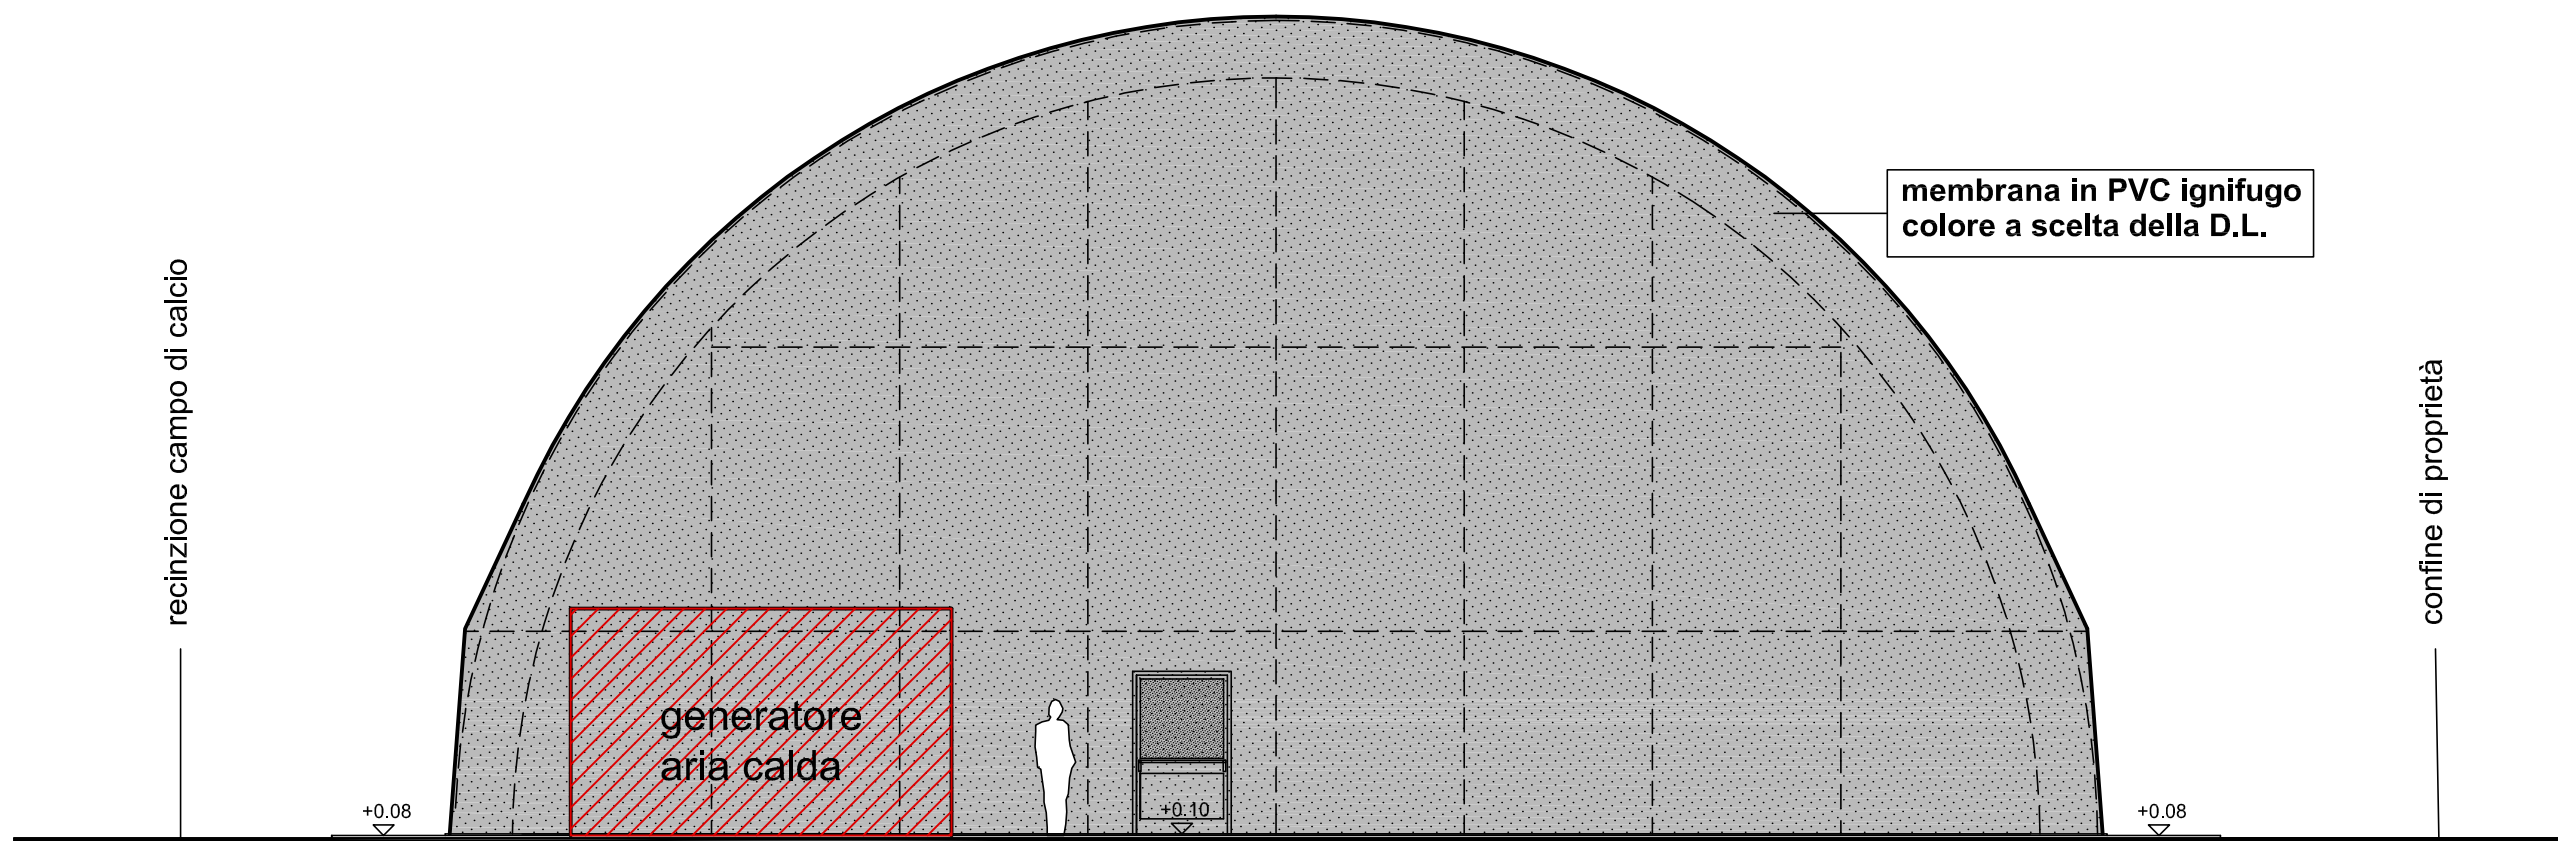


PROSPETTO NORD

SCALA 1:100


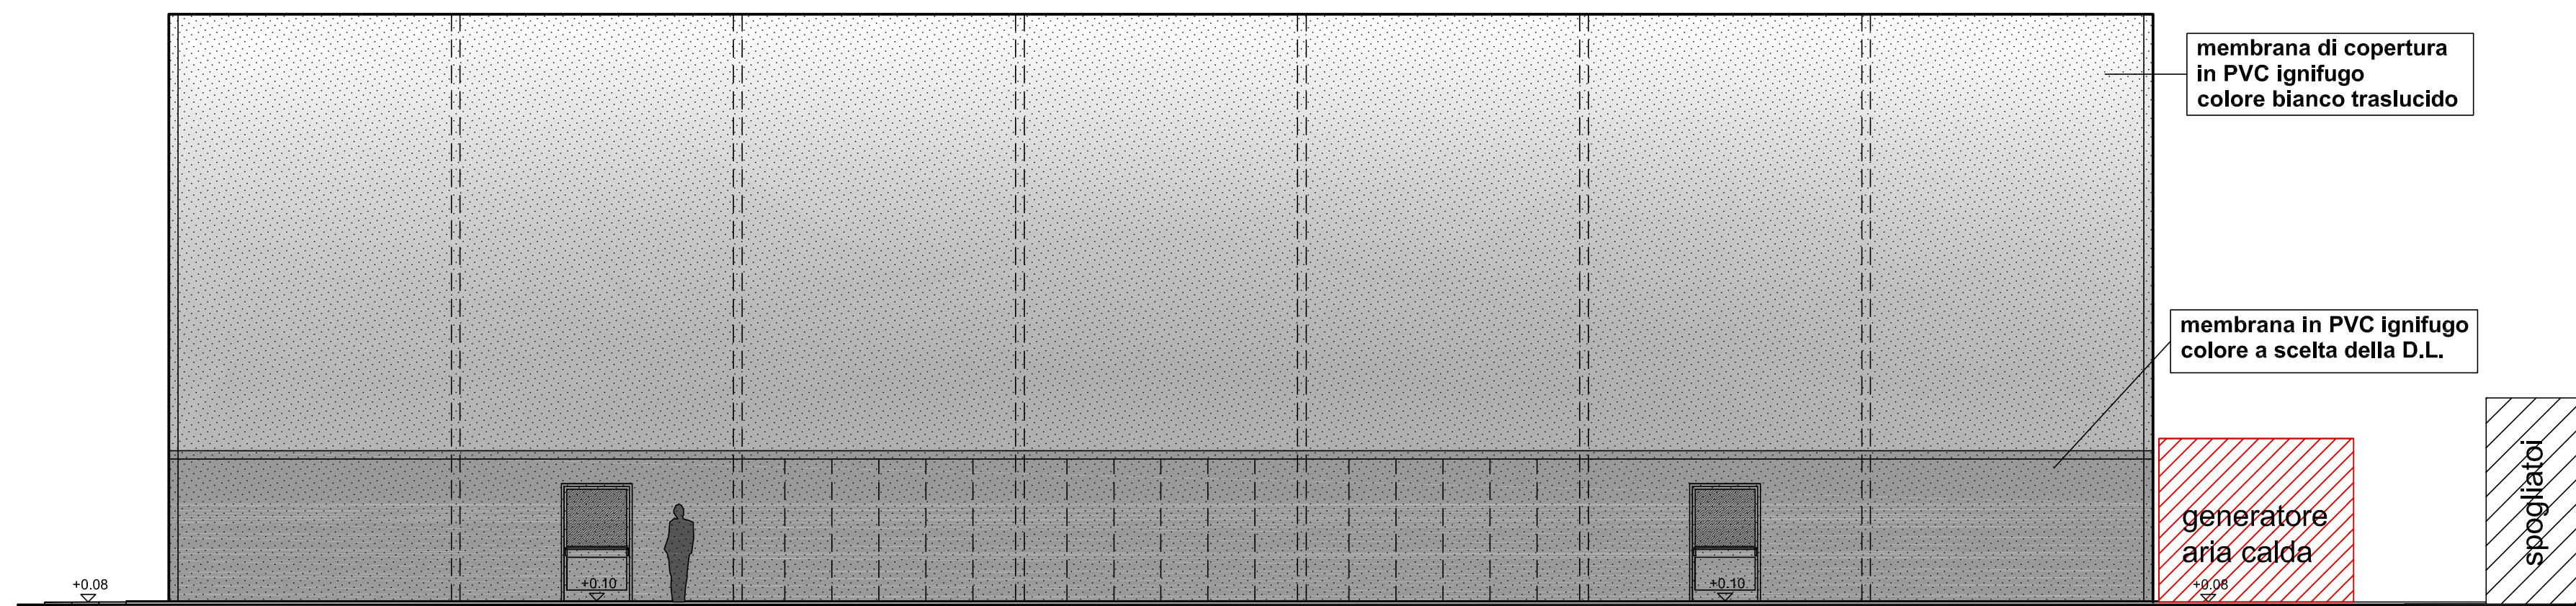


PROSPETTO EST


SCALA 1:100

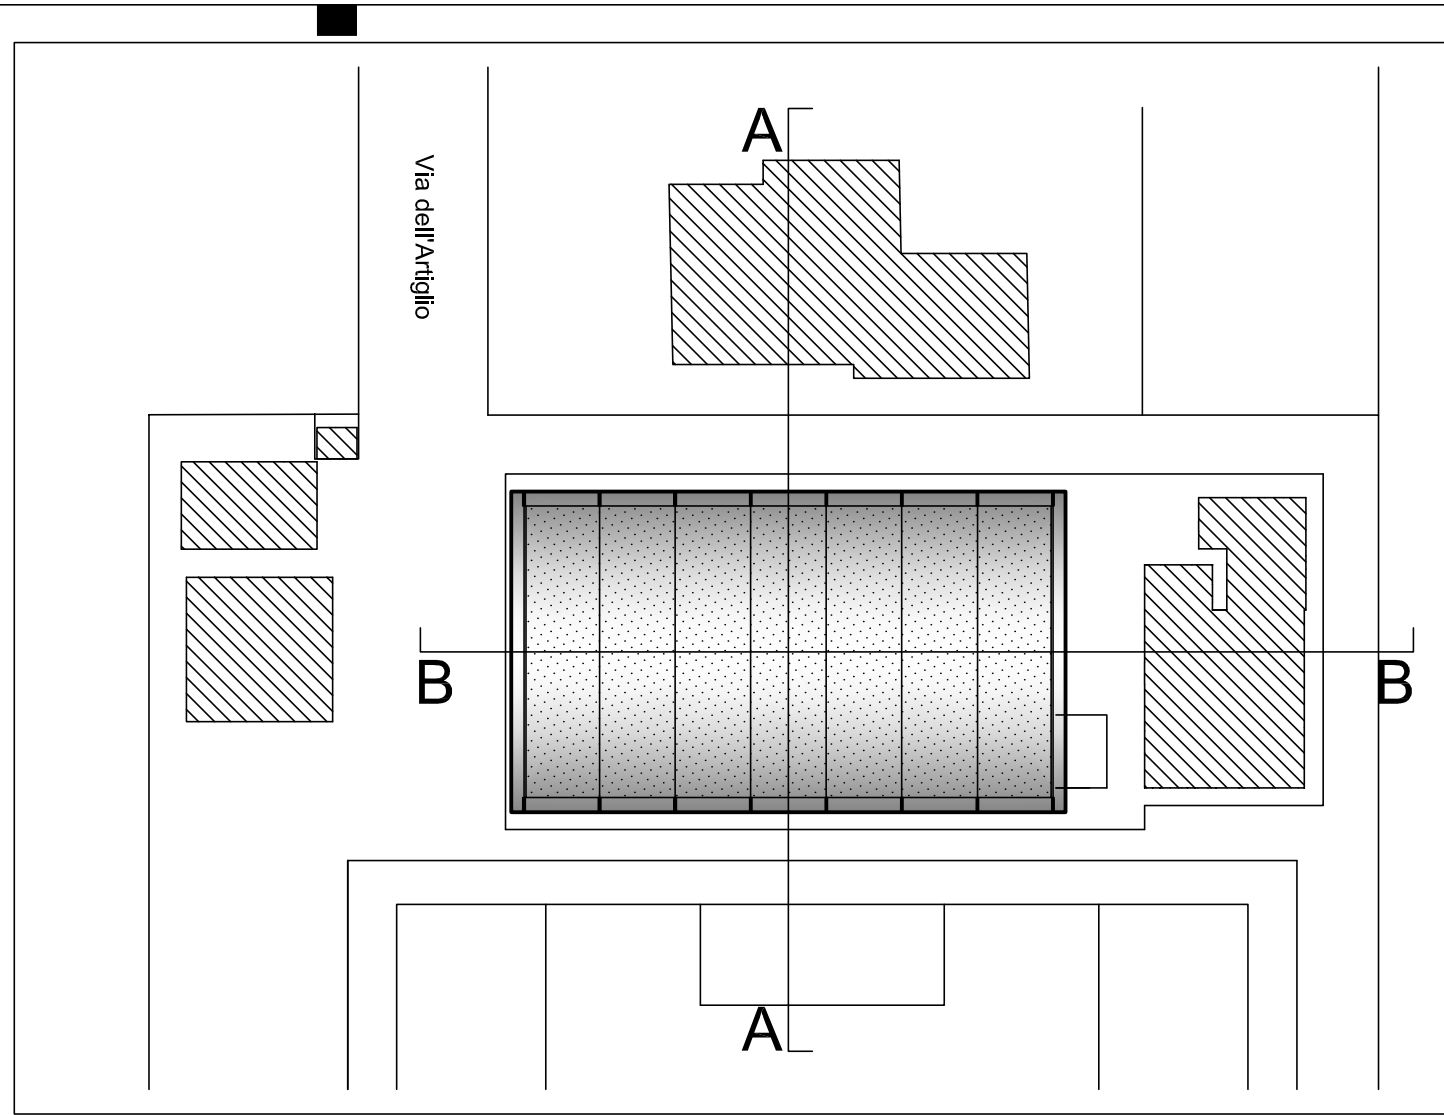

PIANTA CHIAVE

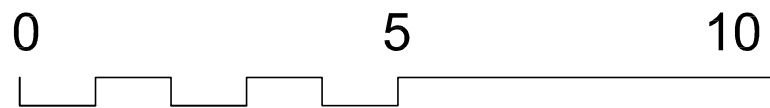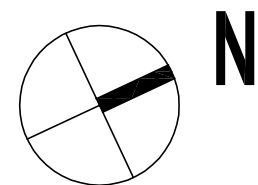

scala metrica

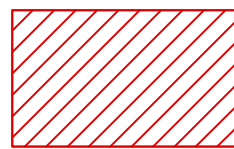

**PRESTAZIONI OPZIONALI**  
(NOTA BENE: SONO PRESTAZIONI OPZIONALI  
GLI IMPIANTI ELETTRICI E GLI IMPIANTI MECCANICI)



**COMUNE DI RAVENNA**  
AREA INFRASTRUTTURE CIVILI  
SERVIZIO EDILIZIA PUBBLICA



RIFACIMENTO DELLA COPERTURA DELLA PIASTRA POLIVALENTE  
PRESSO IL CENTRO SPORTIVO COMUNALE DI SAVARNA  
Via dell'Artiglio, 18 - Savarna - Ravenna

PROGETTO DEFINITIVO/ESECUTIVO



CUP: C63B19000240004

Segretario Generale DOTT. PAOLO NERI	Sindaco MICHELE DE PASCALE	Assessore ai LL.PP. ROBERTO GIOVANNI FAGNANI
---	-------------------------------	---

Capo Servizio: Ing. LUCA LEONELLI	Capo Area: Ing. MASSIMO CAMPRINI
-----------------------------------	----------------------------------

Responsabile Unico del Procedimento: Ing. Luca Leonelli  
Coordinatore della progettazione: Ing. Elisabetta Canella  
Coord. sicurezza in fase di prog.: Ing. Elisabetta Canella  
Progettisti opere edili: arch. Massimo Dalla Torre  
geom. Antonio Giacinto  
Progettista opere strutturali: Ing. Elisa Trombini  
Progettista opere termiche: Ing. Chiara Polito  
Progettista impianti elettrici: p.i. Alessandro Somma  
Rilievo topografico: geom. Michele Minguzzi  
Elaborazione grafica: U.E.G.

Rev.	Descrizione	M.Dalla Torre	E. Canella	L. Leonelli	AGOSTO 2020
		Redatto:	Controllato:	Approvato:	Data:

ELABORATO:

PROGETTO: PROSPETTI E SEZIONI

Codice Intervento: FASCICOLO 2019/6.5/397	Codice Edificio: D053	Codice Fase: DE	Codice Elaborato: P03
Scala: scala 1:100	File: D053-2019_6.5_397-DE-P03-R0	Data: AGOSTO 2020	Revisione: R0