


Sezione A-A Vasca di Laminazione Scala 1:100




Sezione B-B Vasca di Laminazione Scala 1:100

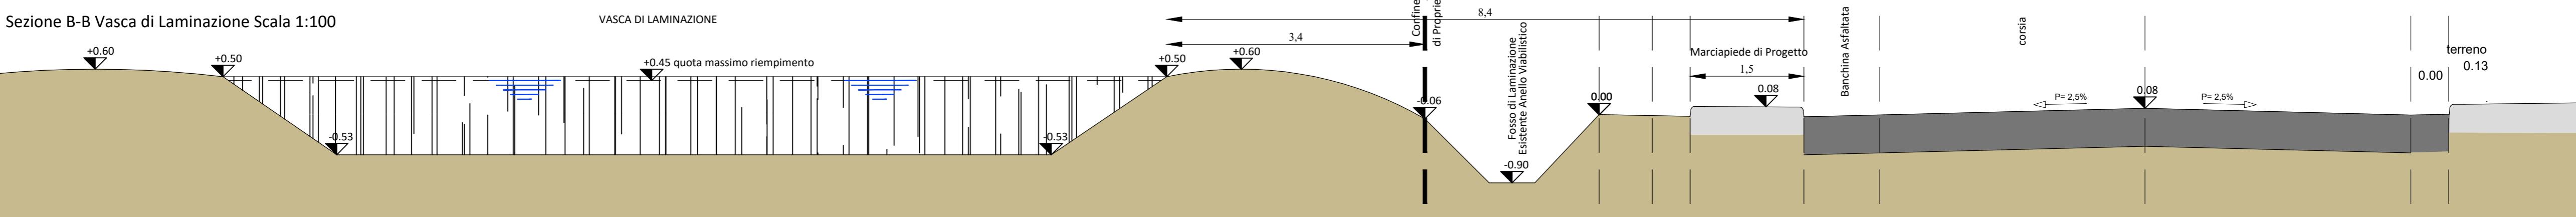



Sezione A-A Vasca di Laminazione Scala 1:50



Particolare collegamento Pozzetto X-Y Scala 1:50

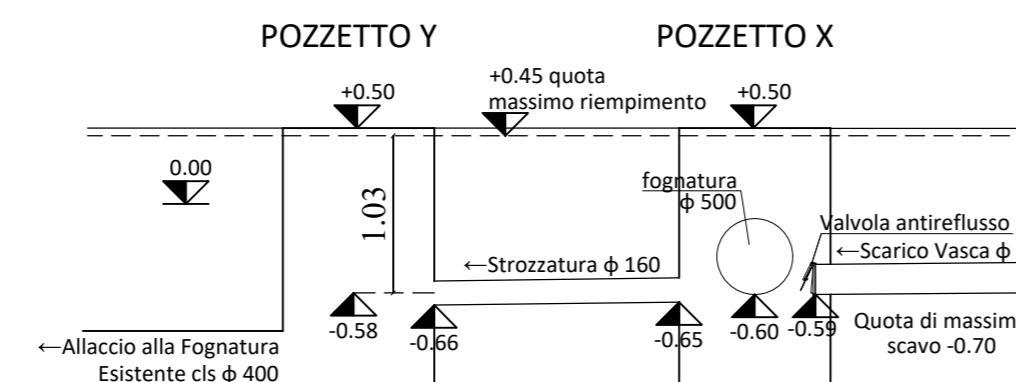

Pianta vasca di laminazione Scala 1:200

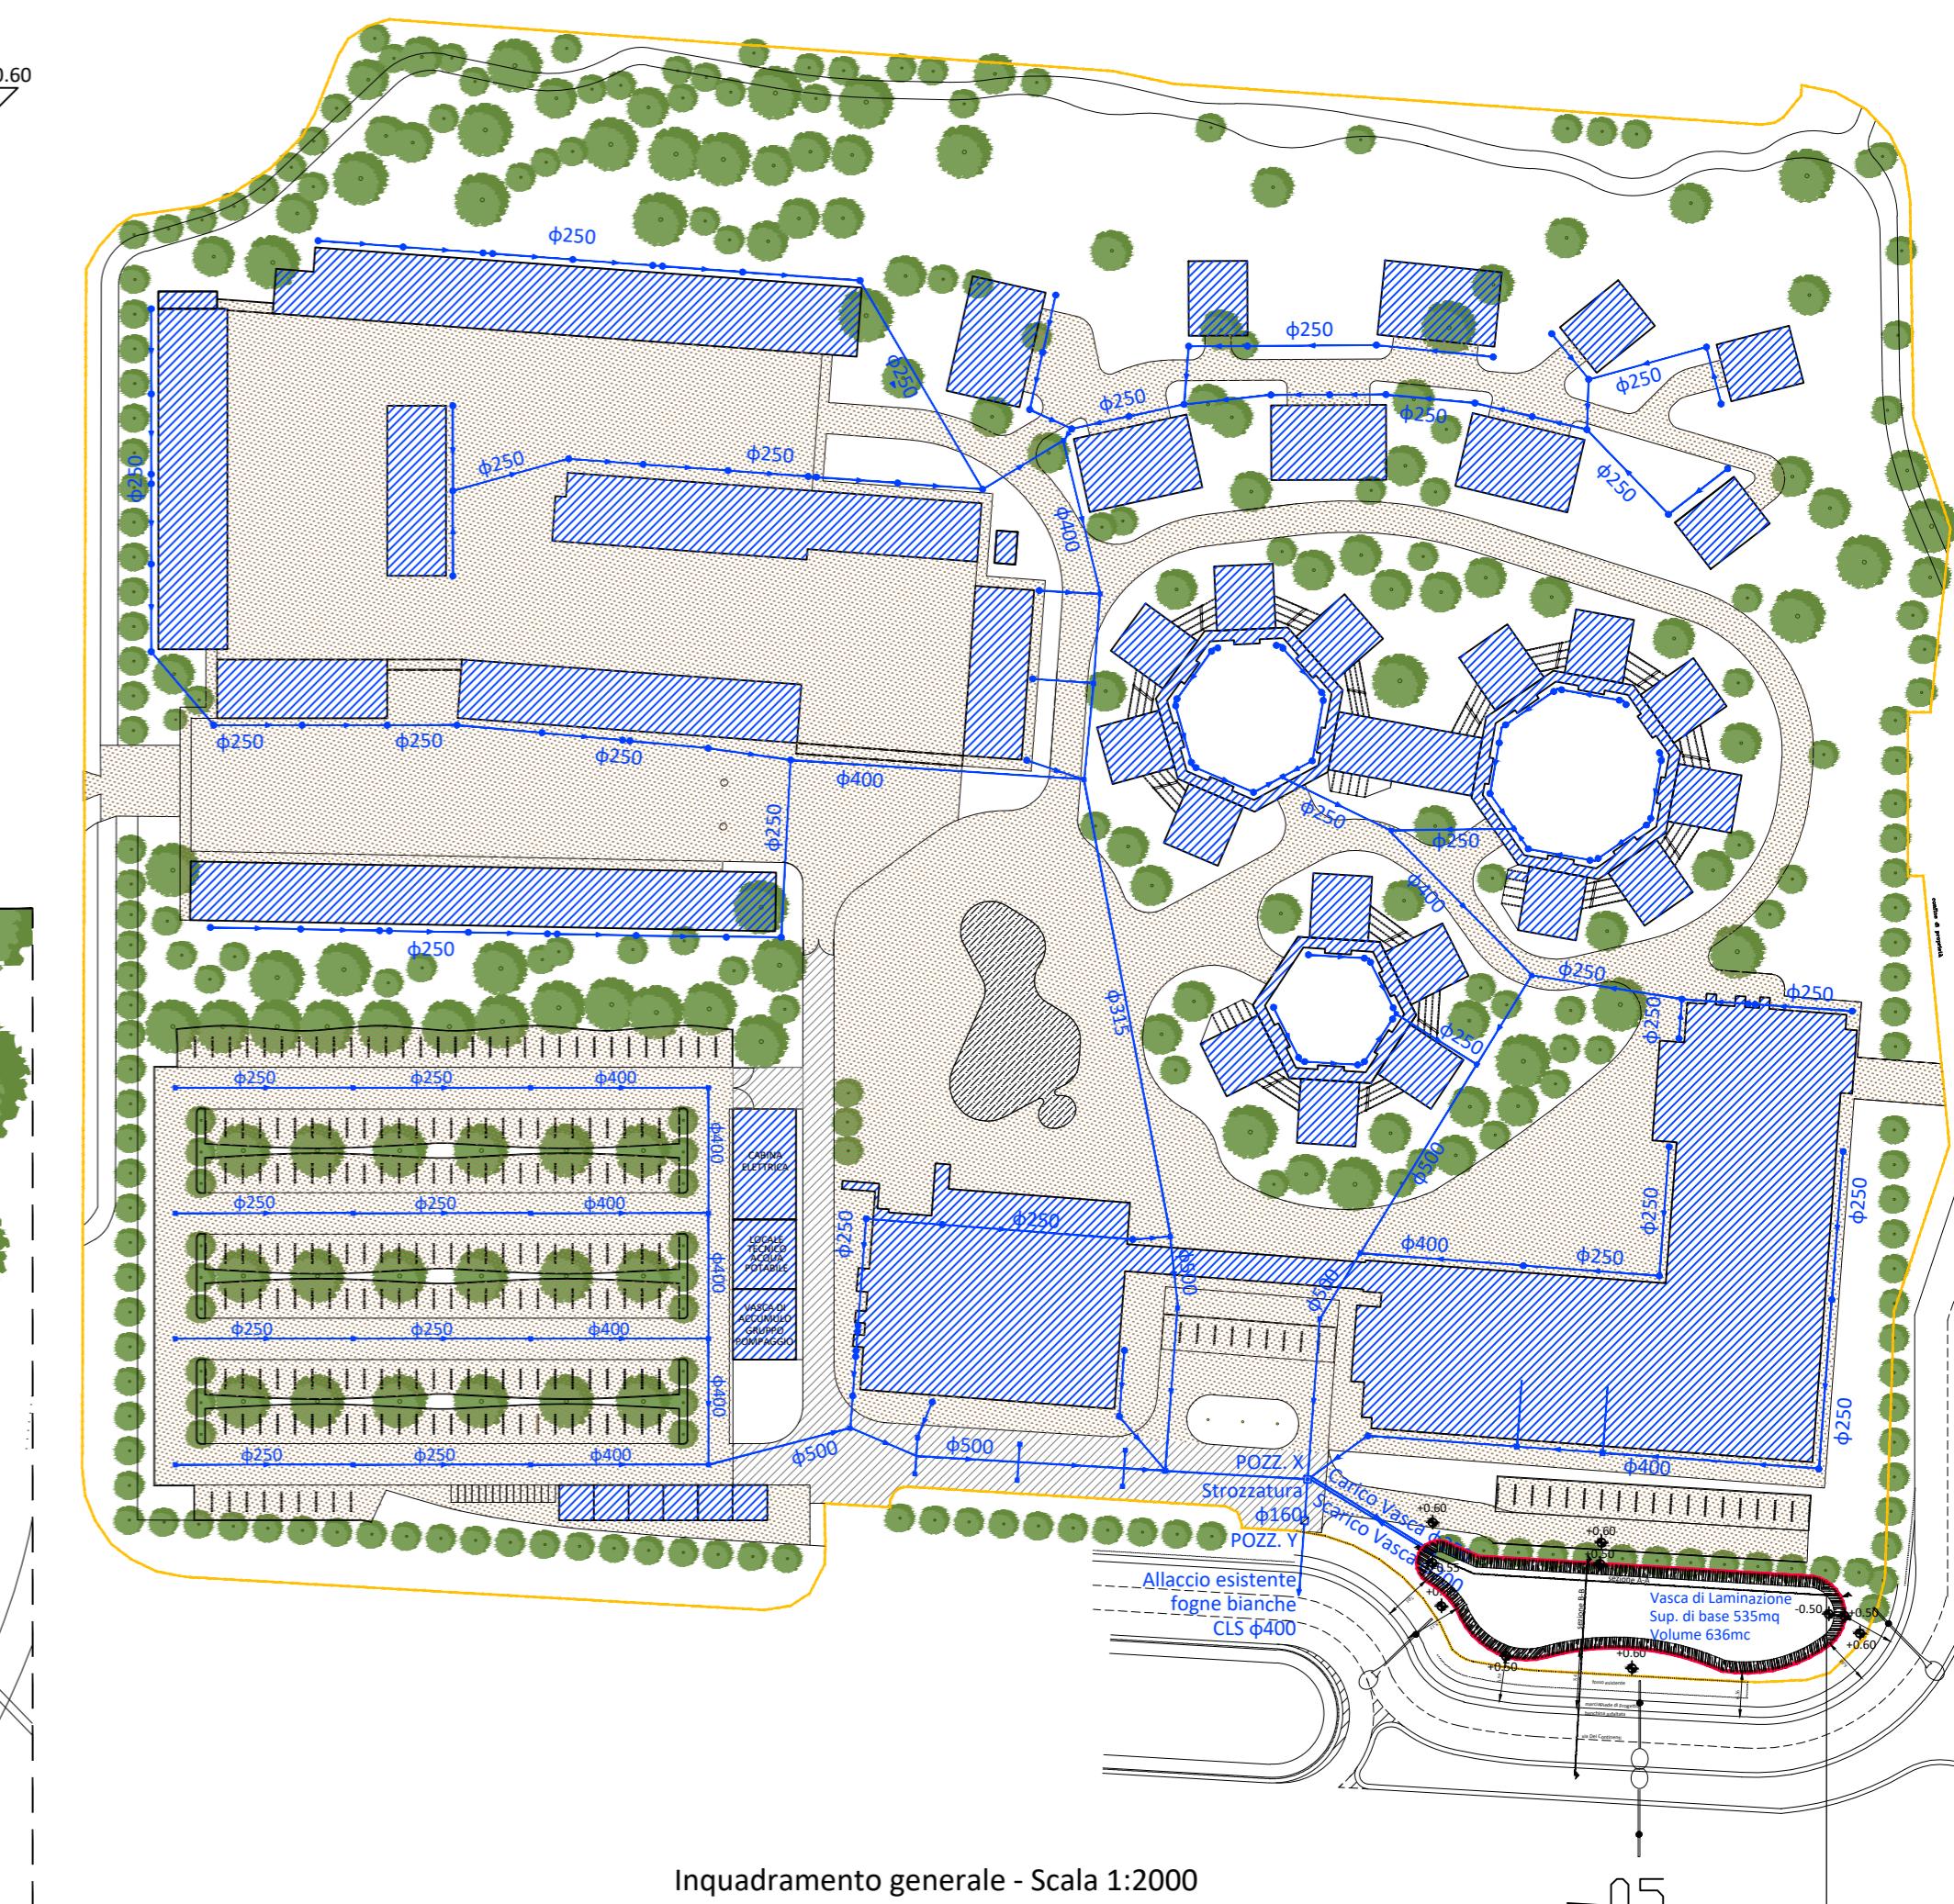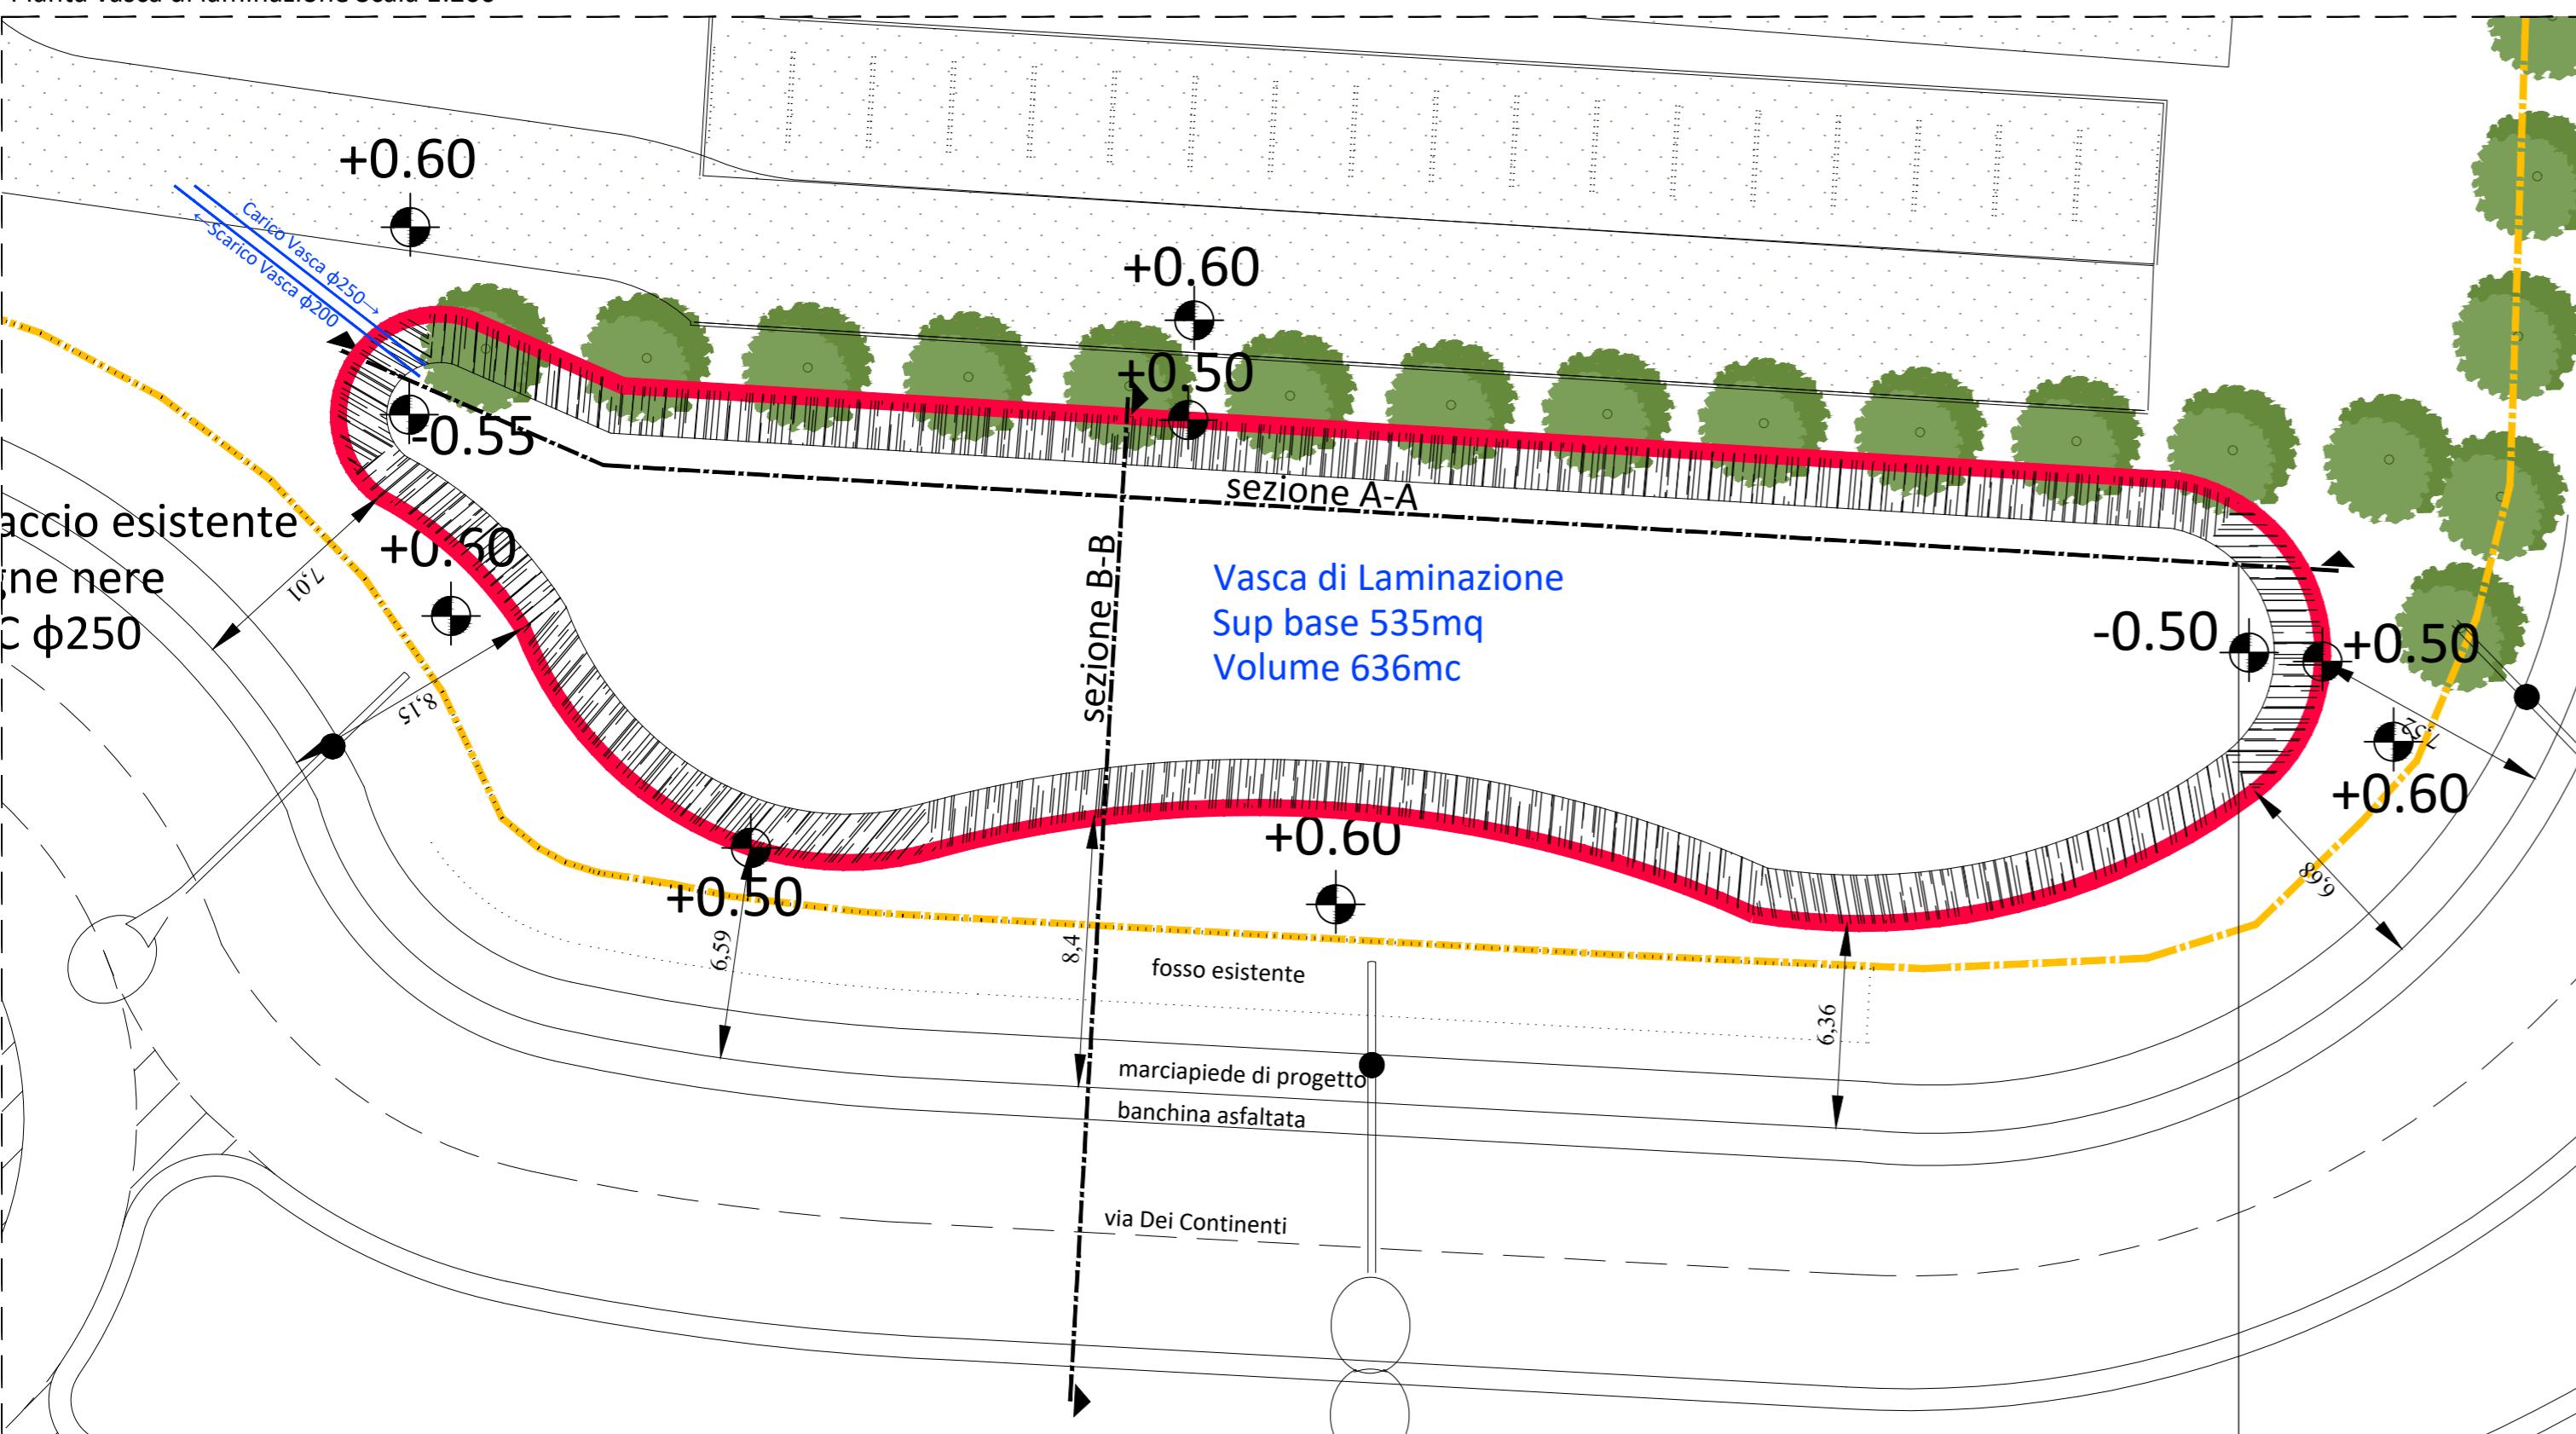

Inquadramento generale - Scala 1:2000



DIREZIONE TECNICA
SS. 16 - KM 162
48020 - Savio di Ravenna
Tel. 0544-561150

Architetto
Alessandra Rusticali

PARCO DELLA STANDIANA SRL
MIRABILANDIA

PROGETTO	VERIFICA DI ASSOGGETTABILITÀ A VIA - SCREENING STRUTTURA RICETTIVA "The Village"	DATA	13-11-2020
SCALA	1:2000 - 1:200 - 1:100 - 1:50	SCALA	1:2000 - 1:200 - 1:100 - 1:50
TITOLO	SCHEMA VASCA DI LAMINAZIONE	NOME FILE	-
N° DISEGNO	I02		