

Regolamento Urbanistico Edilizio

RUE 10.4.1 - Overlay direttiva verifiche idrauliche e
accorgimenti tecnici - Piani stralcio Bacino Fiumi
Romagnoli

ADOTTATO	con Delibera di CC. n. 103054/79	del 21/07/2015
PUBBLICATO	sul B.U.R. n. 213	del 12/08/2015
APPROVATO	con Delibera di CC. n. 54946/88	del 14/04/2016
PUBBLICATO	sul B.U.R. n. 144	del 18/05/2016

MODIFICATO CON:
Delibera di CC n. 207602/128 del 12/12/2017 (Variante Rettifica e Adeguamento 2016 al RUE)

Rapporto 1:60.000

Sindaco Fabrizio Matteucci	Unità operativa: Raffaella Bendazzi Francesca Brusi Doriana Cicilio Giovanna Calassì Minguzzi	Maurizio Fabbri Fausto Mazzei Simone Ruffilli Silvia Utazzi
Segretario Generale Paolo Neri	Franca Gordini Paolo Minguzzi Federica Pronti Leonardo Rossi	Consulenti Airis srl Coordinatore: Camilla Alessi
Assessore Urbanistica, Edilizia, Grandi Infrastrutture Libero Asioli	Gruppo di lavoro: Gloria Dradi Flavio Magnani Angela Vistoli Roberto Braghini Rudy Iemmi Antonio Tassinari Eugenio Vichi	Gruppo di lavoro: Juri Albertazzi Irene Bugamelli Salvatore Giordano Francesco Mazza Paola Mingolini Paola Montigiani Francesca Rametta Gildo Tomassetti
Coordinamento generale: Paola Bissi		
Responsabile di procedimento: Francesca Pronti		


Comune di Ravenna PRG 2003 **Regolamento Urbanistico Edilizio**

LEGENDA

Piano stralcio per il Rischio Idrogeologico - Bacini Regionali Romagnoli
Direttiva inerente le verifiche idrauliche e gli accorgimenti tecnici da adottare per conseguire gli obiettivi di sicurezza idraulica definiti dal Piano Stralcio per il Rischio Idrogeologico ai sensi degli artt. 2ter, 3, 4, 6, 7, 8, 9, 10, 11 del Piano

Approvata con Delibera del Comitato Istituzionale n. 3/2 del 20/10/2003

Fattore di sicurezza in condizioni di saturazione (FS)
Tempo di semisaturazione (Tss)

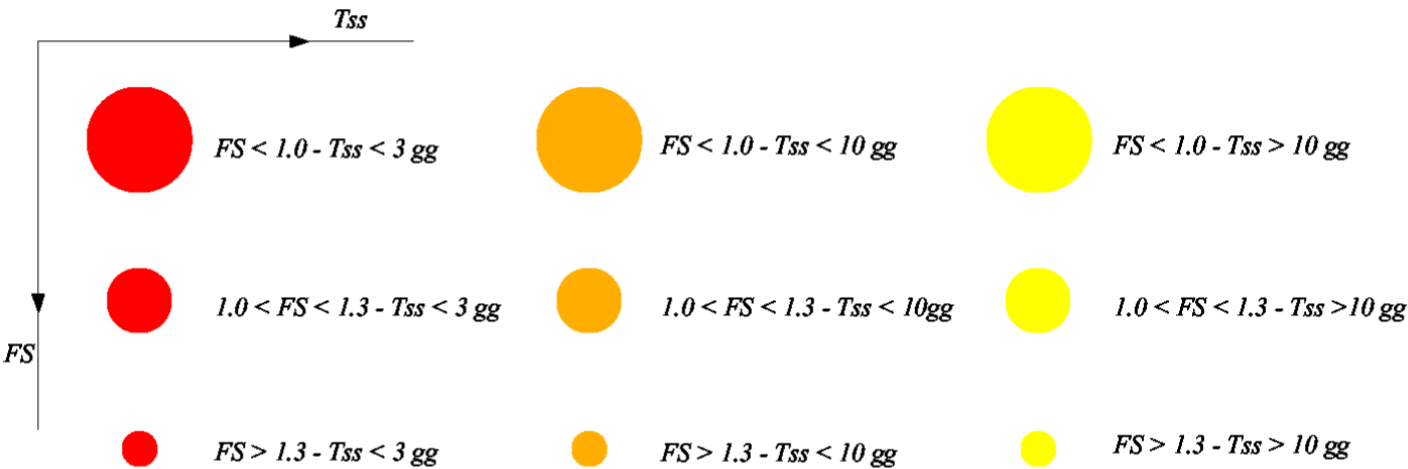

Zona di rischio per l'effetto dinamico del crollo arginale

 Punti di sondaggio sugli argini

Distanze di rispetto dai corpi arginali

Tirante idrico di riferimento - Allegato 6

 fino a 50 cm

 da 50 a 150 cm

altre 150 cm

