

COMUNE DI RAVENNA

PIANO DI AMPLIAMENTO DEL CAMPEGGIO ADRIA - CASALBORSETTI

RIQUALIFICAZIONE AMBIENTALE
E VALORIZZAZIONE NATURALISTICA

AMPLIAMENTO DEL CAMPEGGIO ADRIA
ATTRAVERSO LA RIQUALIFICAZIONE
PROMOZIONE E INCENTIVAZIONE
DELL'ATTIVITA' PRODUTTIVA ESISTENTE

COMMITTENTE:

CAMPING ADRIA SRL

VIA SPALLAZZI 30 CASALBORSETTI 48123 RAVENNA



ARC-LAB

Arch. MARA BOTTONI Arch. AIDA MORELLI

Via Magazzini Posteriori, 41
48122 Ravenna (RA) - Italia
Tel: (+39) 0544 33345
info@studioarclab.eu - www.studioarclab.eu



STUDIO VERDE

Dott. for. GIOVANNI GRAPEGGIA

Via Luigi Galvani, 4
47122 Forlì (FC) - Italia
Tel: (+39) 0544 38567
segreteria@studio-verde.it - www.studio-verde.it



ING. M. INORI

Ing. GIOVANNI MINORI
collaboratore Ing. LETIZIA PRETOLANI

Via Don Minzoni, 116
48121 Ravenna (RA) - Italia
Tel: (+39) 0544 38567
giovanniminori@libero.it



SERVIZI INTEGRATI
GESTIONALI AMBIENTALI


Via Circonvallazione Piazza Ami, 130
48122 Ravenna (RA) - Italia
Tel: (+39) 0544/1882201, Fax: 0544/422417
segreteria@servin-c.it - www.servin-c.it



STUDIO TECNICO
CORTESI

di FABIO SAVIOLI

Via Garigliano, 9/1
48022 Fugo (FC) - Italia
Tel: (+39) 0545 30750
info@studiocortesi.com - www.studiocortesi.com

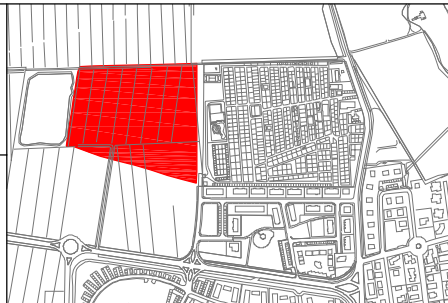

1	04/05/2023			
0	12/07/2021			
rev.		data	redatto	verificato


TAVOLA:

RETE FOGNATURA BIANCA E NERA: PLANIMETRIA E PARTICOLARI

scala 1:500

ELABORATO T.12

PLANIMETRIA GENERALE

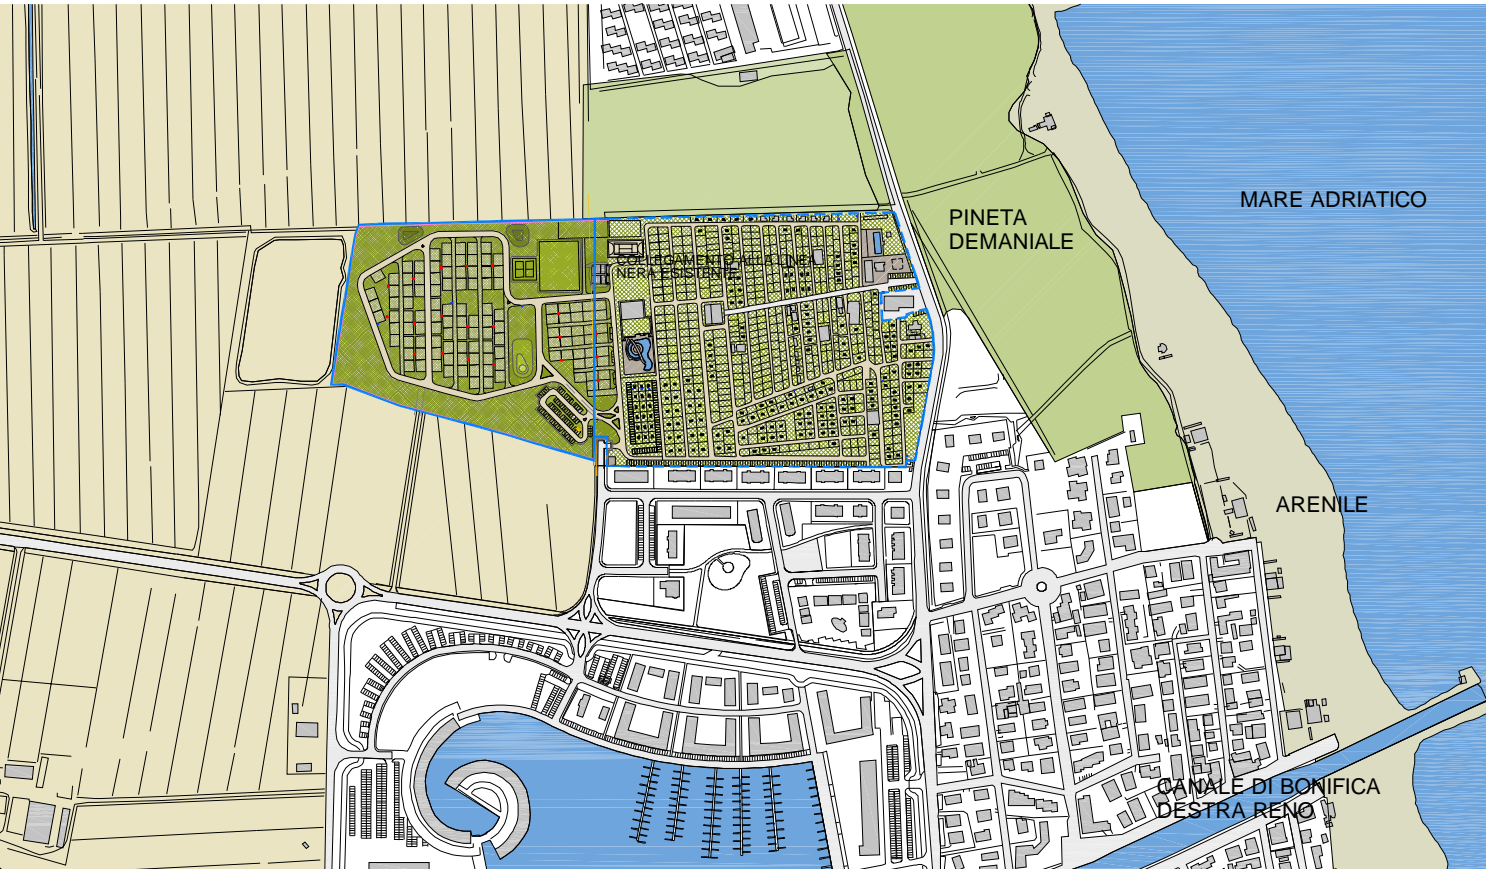

LEGENDA RETI FOGNATURA

- Acque bianche tubazioni diametri variabili (vedi profili longitudinali)
- Acque nere tubazioni diametri variabili
- Caditoie
- Pozzetto ispezione acque bianche
- Pozzetto con gruppo di pompaggio
- Pozzetto ispezione acque nere

PLANIMETRIA

Scala 1:500

