

COMUNE DI RAVENNA
PIANO DI AMPLIAMENTO DEL CAMPEGGIO ADRIA - CASALBORSETTI

RIQUALIFICAZIONE AMBIENTALE
E VALORIZZAZIONE NATURALISTICA
AMPLIAMENTO DEL CAMPEGGIO ADRIA
ATTRAVERSO LA RIQUALIFICAZIONE
PROMOZIONE E INCENTIVAZIONE
DELL'ATTIVITA' PRODUTTIVA ESISTENTE

COMMITTENTE:
CAMPING ADRIA SRL
VIA SPALLAZZI 30 CASALBORSETTI 48123 RAVENNA

ARC-LAB
Arch. MARA BOTTONI Arch. AIDA MORELLI
Via Magazzini Posteriori, 41
48122 Ravenna (RA) - Italia
Tel: (+39) 0544 35345
info@studioarcab.eu - www.studioarcab.eu

STUDIO VERDE
Dott. for. GIOVANNI GRAPEGGIA
Via Luigi Galvani, 4
47122 Forlì (FC) - Italia
Tel: (+39) 0543 705445
segreteria@studio-verde.it - www.studio-verde.it

ING. M. INORI GIOVANNI
Ing. GIOVANNI MINORI
collaboratore Ing. LETIZIA PRETOLANI
Via Don Minzoni, 116
48121 Ravenna (RA) - Italia
Tel: (+39) 0544 38567
giovanniminori@libero.it

SERVIZI INTEGRATI GESTIONALI AMBIENTALI
Via Circonvallazione Piazza Armi, 130
48122 Ravenna (RA) - Italia
Tel: (+39) 0544/1882201. Fax: 0544/422417
segreteria@servin-c.it - www.servin-c.it


STUDIO TECNICO CORTESI
di FABIO SAVIOLI
Via Garigliano, 9/1
48022 Lugo (RA) - Italia
Tel: (+39) 0545 30750
info@studiocortesi.com - www.studiocortesi.com



| | | | | | |
|------|--|------------|---------|------------|-----------|
| 1 | | 01/03/2023 | | | |
| 0 | | 12/07/2021 | | | |
| rev. | | data | redatto | verificato | approvato |

scala: 1: 2000
ELABORATO T.4

TAVOLA:
STATO DI FATTO - ANALISI E RILIEVO
DENDROLOGICO

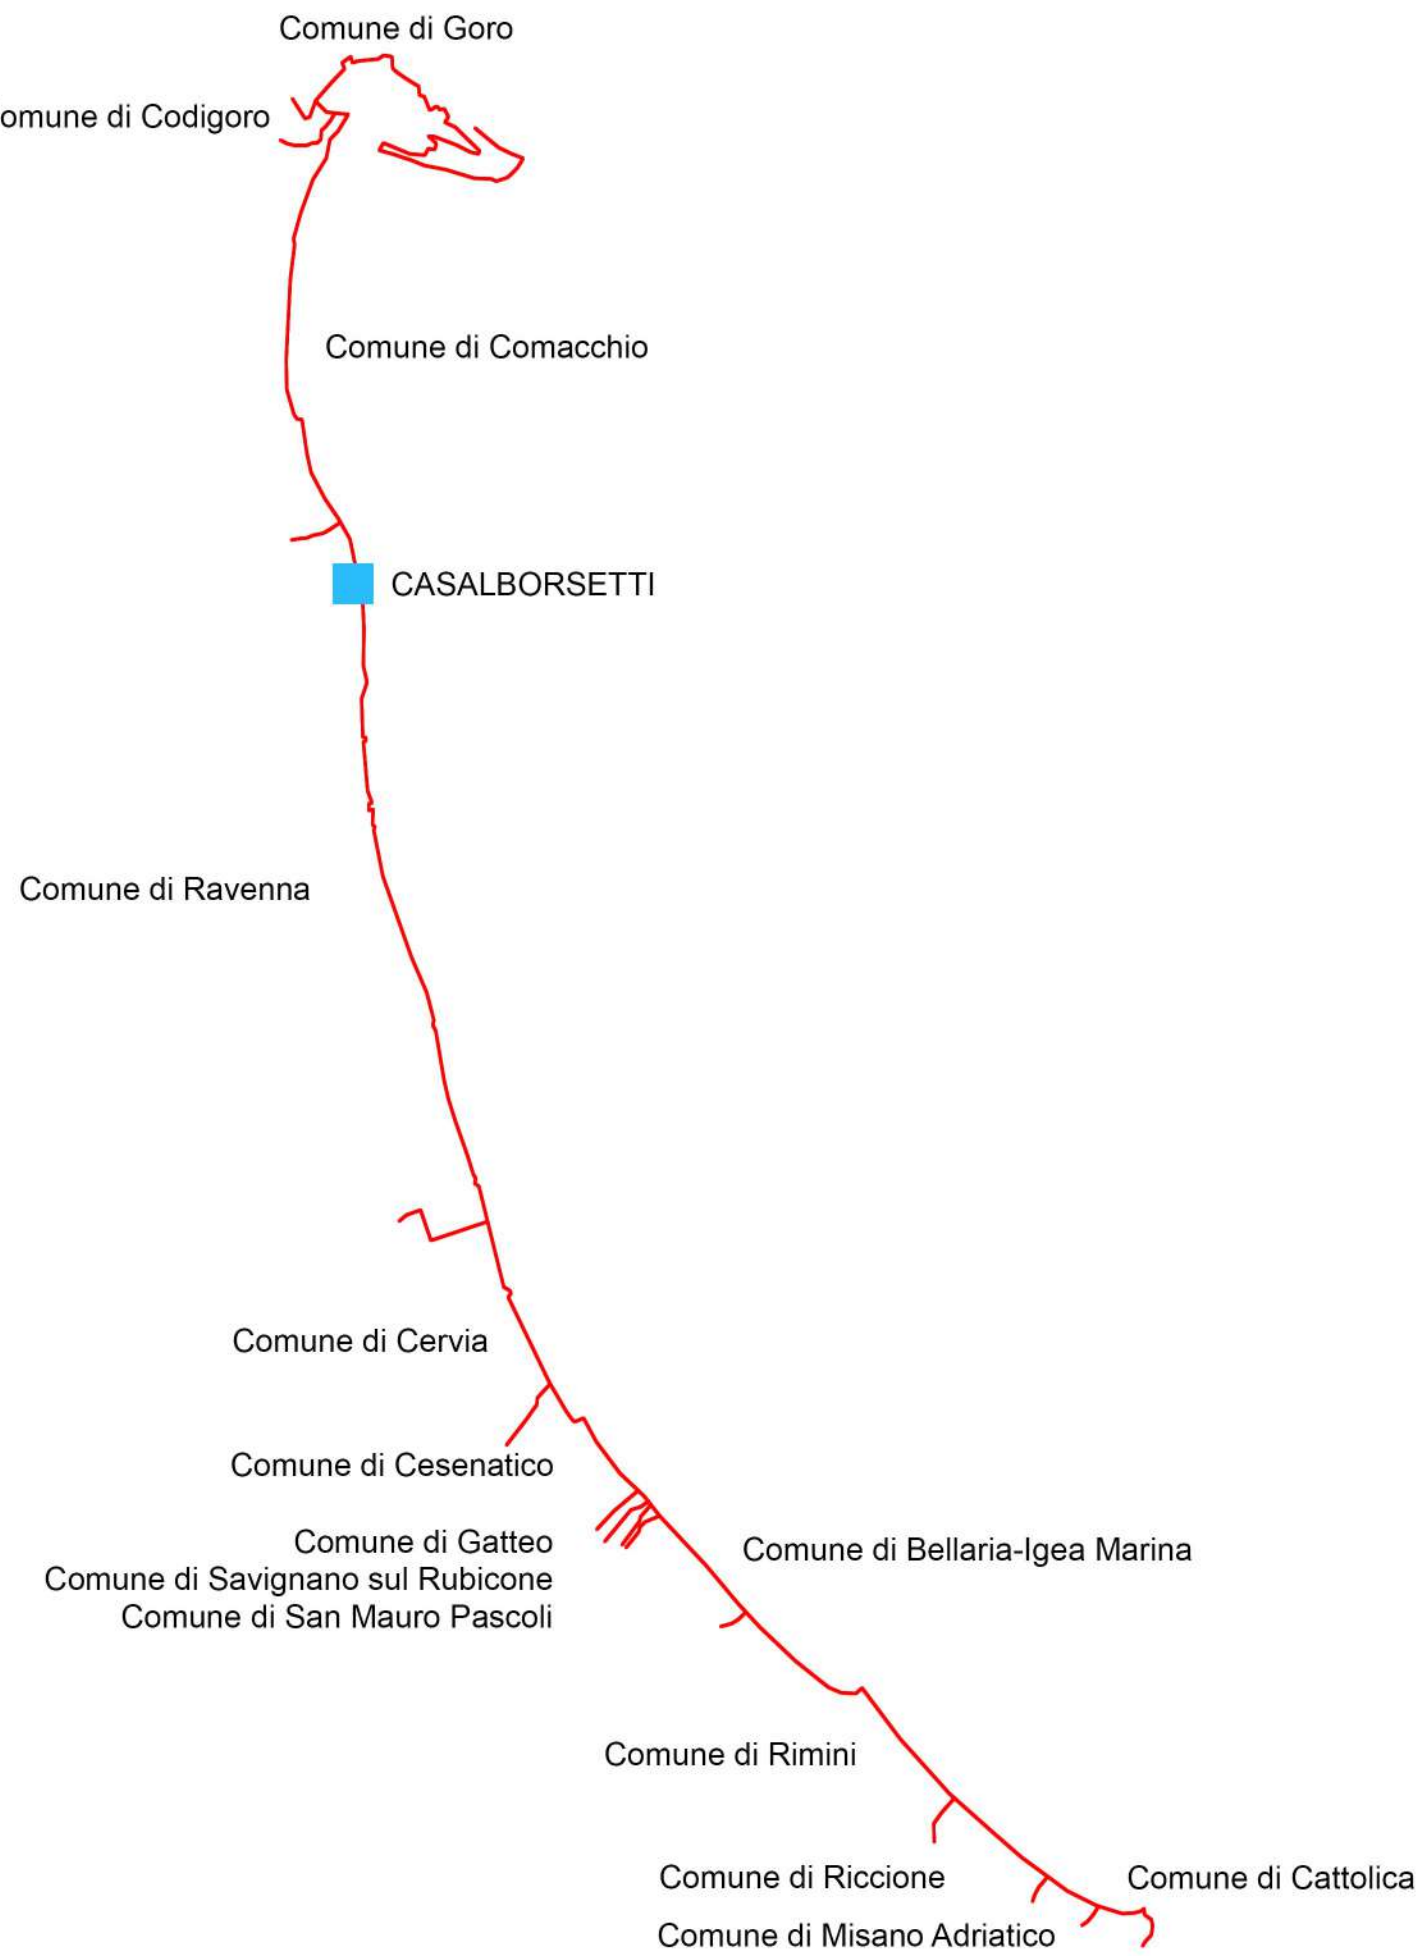

PLANIMETRIA

Scala 1:2000



- Perimetro area ampliamento campeggio
- Perimetro campeggio Adria



ANALISI DEL PAESAGGIO



RILIEVO DENDROLOGICO

- Perimetro area ampliamento campeggio
- Perimetro campeggio Adria
- Vegetazione erbacea di origine agricola (prato da sfalcio)
- Incolto in fase di colonizzazione da parte di individui arborei sparsi
- Specie individuate:
 - pioppo nero (Populus nigra)
 - olivo di Boemia (Olea europaea)

