

COMUNE DI RAVENNA
PIANO DI AMPLIAMENTO DEL CAMPEGGIO ADRIA - CASALBORSETTI

RIQUALIFICAZIONE AMBIENTALE
E VALORIZZAZIONE NATURALISTICA
AMPLIAMENTO DEL CAMPEGGIO ADRIA
ATTRAVERSO LA RIQUALIFICAZIONE
PROMOZIONE E INCENTIVAZIONE
DELL'ATTIVITA' PRODUTTIVA ESISTENTE

COMMITTENTE:
CAMPING ADRIA SRL
VIA SPALLAZZO 30 CASALBORSETTI 48123 RAVENNA



ARC-LAB
Arch. MARIA BOTTONE Arch. AGA MORELLI

Via Magazzini Proiettori, 41
48122 Ravenna (RA) - Italia
Tel: (+39) 0544 30345
info@studioarc-lab.it - www.studioarc-lab.it



STUDIO VERDE
Arch. Ing. GIOVANNI GRAPPOGNA

Via Luigi Galvani, 118
47122 Forlì (FC) - Italia
Tel: (+39) 0543 70846
segreteria@studio-verde.it - www.studio-verde.it




SERVIZI INTEGRATI
GESTIONALI AMBIENTALI

Via Cinescolazione Piazza Ann. 130
48122 Ravenna (RA) - Italia
Tel: (+39) 0544 180201 Fax: 0544 02417
segreteria@servizi.it - www.servizi.it



STUDIO TECNICO
CORTESI


Via Garibaldi, 91
48022 Lugo (RA) - Italia
Tel: (+39) 0543 30700
info@studiotecnico.com - www.studiotecnico.com

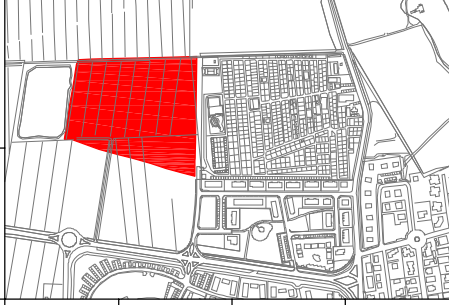

1	01/10/2023			
2	12/07/2021			
rev.	data	redatto	verificato	approvato

TAVOLA:
PROGETTO ARCHITETTONICO
PLANIMETRIA COMPLESSIVA, DETTAGLI E SEZIONE
ELABORATO T.6

PLANIMETRIA GENERALE

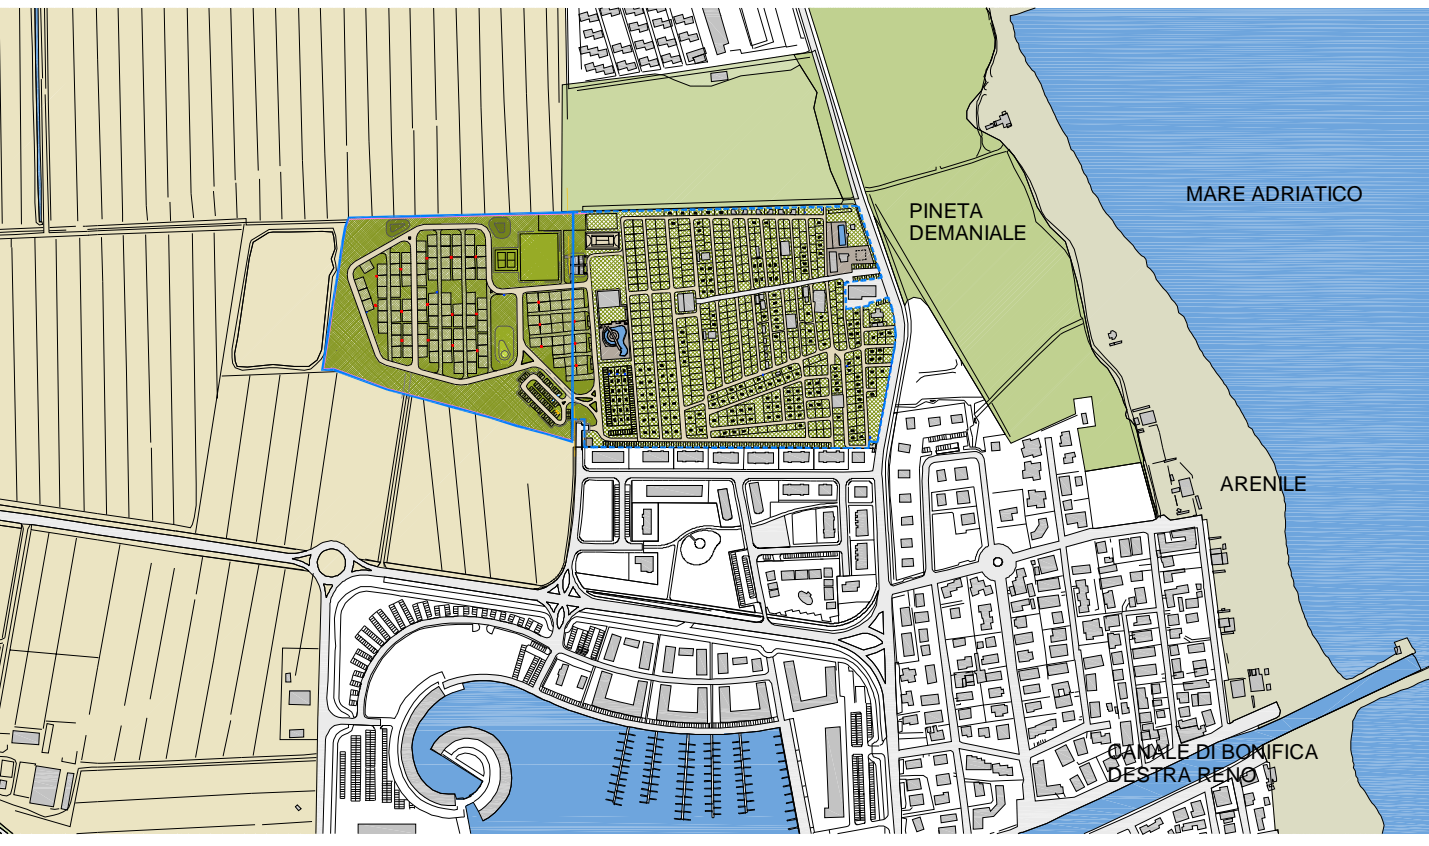


LEGENDA


Quote assolute	81418,00mq
Perimetro campeggio esistente	53475,00mq
Perimetro area ampliamento campeggio	
Curve di livello di progetto	
Contesto agricolo	
Macchia	
Pineta	
Verde a prato o piantumato di progetto	
Piazzole, n°120 (in parte realizzate all'interno del campeggio esistente)	
Servizio igienico - 143mq (realizzato all'interno del campeggio esistente)	
Distanza massima piazzole da servizi igienici	
Viabilità principale carrabile in calcestruzzo semipermeabile	5320,00mq
Viabilità secondaria carrabile in ghiaia rinverditata permeabile	2810,00mq
Piazzole in erba 12m x 10m (n° 120) (+1100,00mq realizzati all'interno del campeggio esistente)	13300,00mq
Deposito aperto (+232,00mq ricadenti nel perimetro del campeggio esistente)	638,00mq
TOTALE	22068,00mq
Area ad uso comune (53475mq - 22068mq)	31407,00mq
- di cui a parcheggio	
viabilità principale carrabile in calcestruzzo semipermeabile	767,00mq
stalli in prato armato permeabile	836,10mq

- A) Camper service esistente
B) Isola ecologica
C) Fontanella
D) Servizi che concorrono a soddisfare la dotazione a norma di legge rif. L.R. 16/2004
4 w.c.D. + 3 w.c.U. 12 lavelli stoviglie 2 camerini lavabo
1 w.c.H. 4 lavandini 2 vuotatoi per w.c. chimici
19 docce 2 lavatrici (= 10 lavatoi panni) 1 vano tecnico
1 doccia H. 2 asciugatrici
E) Colonnina ricarica auto elettrica (n.2)
F) Direzione/servizi generali
G) Servizi igienici esistenti
H) Bar, ristorante, market
I) Bungalow
L) Abitazione gestore
M) Autoclave
N) Maxi caravan
O) Colonnina elettrica

PLANIMETRIA
Scala 1:1000

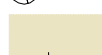

DETTAGLIO PAVIMENTAZIONI
Scala 1:20

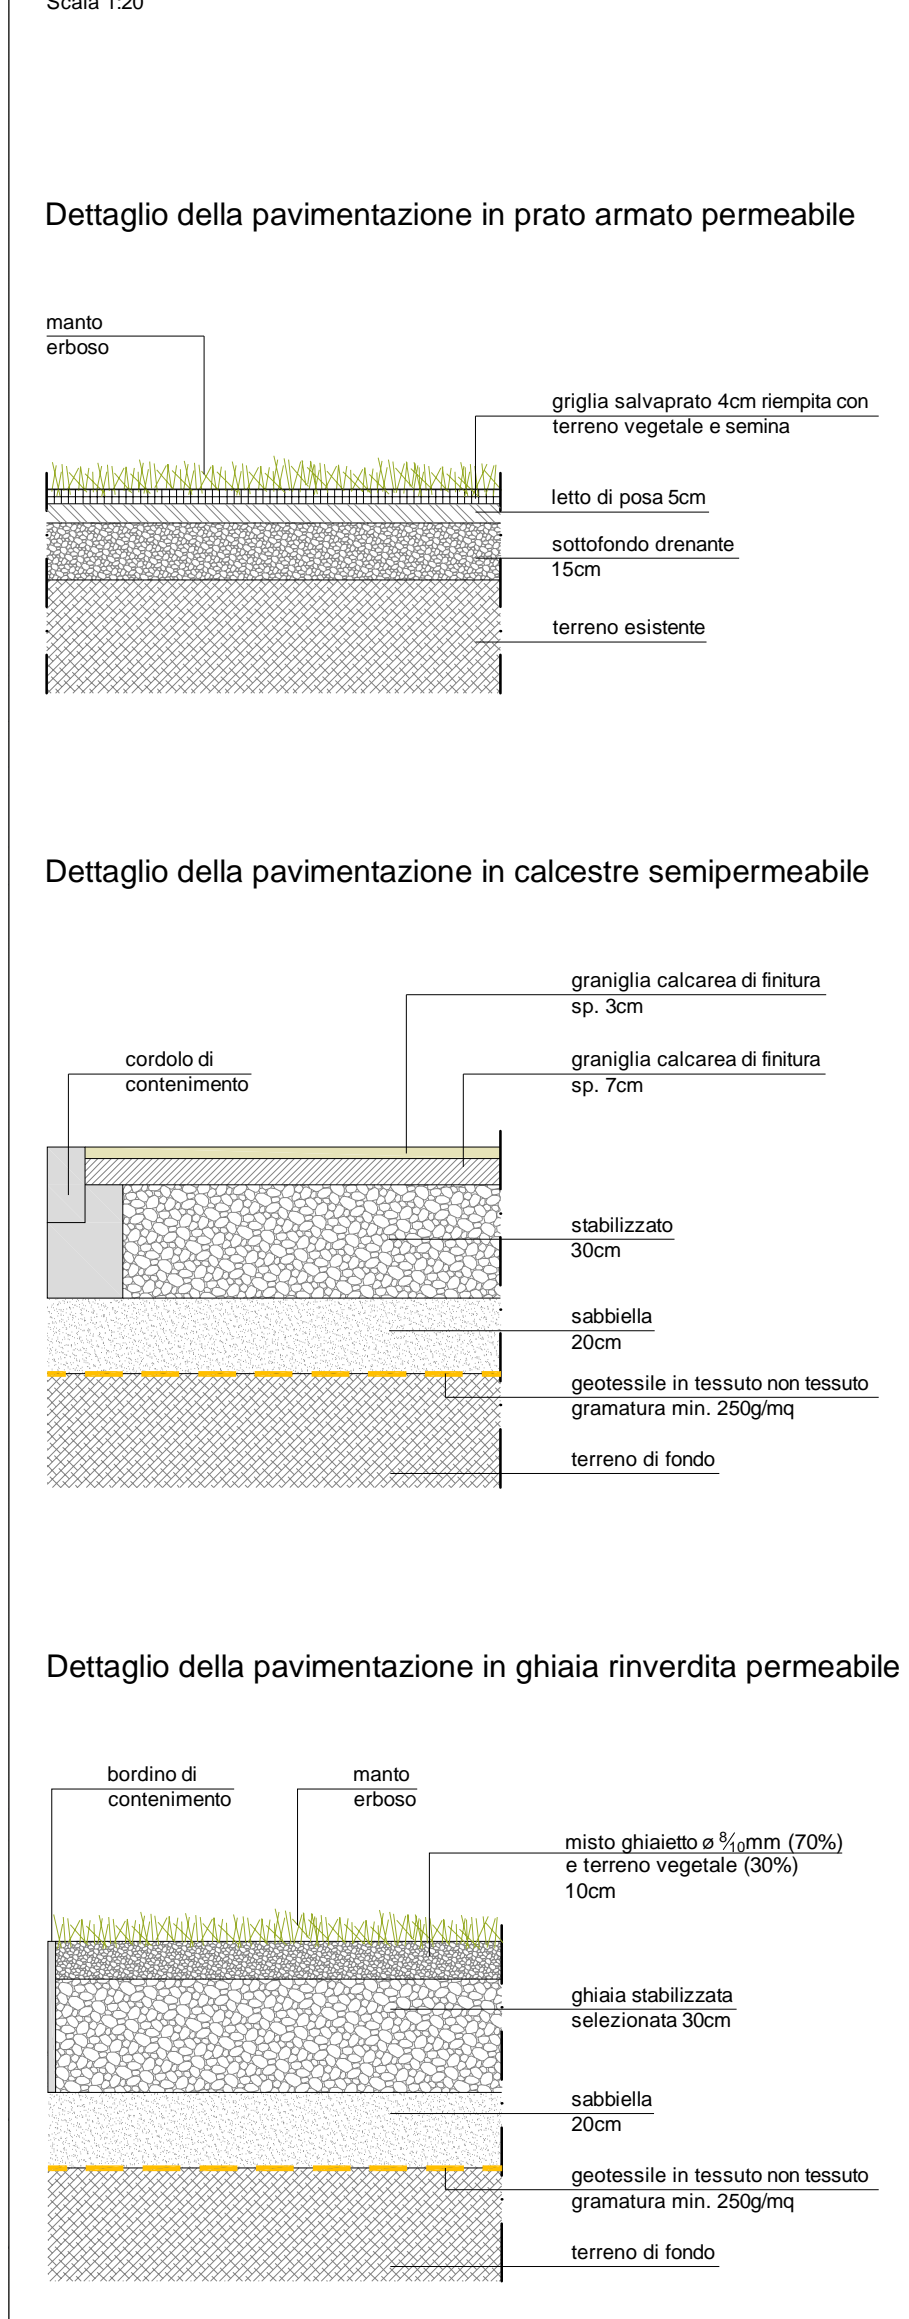

SEZIONE A-A'
Scala 1:100

