

COMUNE DI RAVENNA

PIANO DI AMPIAMENTO DEL CAMPEGGIO ADRIA - CASALBORSETTI

RIQUALIFICAZIONE AMBIENTALE
E VALORIZZAZIONE NATURALISTICA

AMPLIAMENTO DEL CAMPEGGIO ADRIA
ATTRAVERSO LA RIQUALIFICAZIONE
PROMOZIONE E INCENTIVAZIONE
DELL'ATTIVITA' PRODUTTIVA ESISTENTE

COMMITTENTE:

CAMPING ADRIA SRL

VIA SPALLAZZI 30 CASALBORSETTI 48123 RAVENNA



ARC-LAB

Arch. MARA BOTTONI Arch. AIDA MORELLI

Via Magazzini Posteriori, 41
48122 Ravenna (RA) - Italia
Tel: (+39) 0544 35345
info@studioarclab.eu - www.studioarclab.eu



STUDIO VERDE

Dott. for. GIOVANNI GRAPEGGIA

Via Luigi Galvani, 4
47122 Forlì (FC) - Italia
Tel: (+39) 0543 705445
segreteria@studio-verde.it - www.studio-verde.it



ING. M. INORI

Ing. GIOVANNI MINORI
collaboratore Ing. LETIZIA PRETOLANI

Via Don Minzoni, 116
48121 Ravenna (RA) - Italia
Tel: (+39) 0544 38567
giovanniminori@libero.it



SERVIZI INTEGRATI
GESTIONALI AMBIENTALI


Via Circonvallazione Piazza Armi, 130
48122 Ravenna (RA) - Italia
Tel: (+39) 05441882201, Fax: 0544422417
segreteria@servizi-ambiente.it - www.servizi-ambiente.it



STUDIO TECNICO
CORTESI

di FABIO SAVIOI

Via Garigliano, 9/1
48022 Lugo (RA) - Italia
Tel: (+39) 0545 30750
info@studiotecnico-cortesi.com - www.studiotecnico-cortesi.com

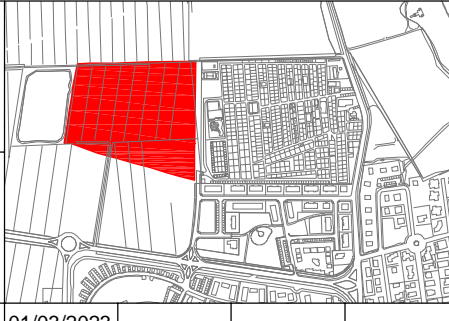

1	01/03/2023				
0	12/07/2021				
rev.		data	redatto	verificato	approvato


scala 1:1000 / 1:200 / 1:50
ELABORATO T.8

LEGENDA

	Quote assolute	
	Perimetro campeggio esistente	81418,00mq
	Perimetro area ampliamento campeggio	53475,00mq
	Area scavo (da vasche laminazione 575mc; da scotico strade 1750mc)	
	Area riporto (5500,00mc; pendenze piazzole circa 1230mc)	


SEZIONE TIPO FOGNATURA ACQUE BIANCHE

Scala 1:50

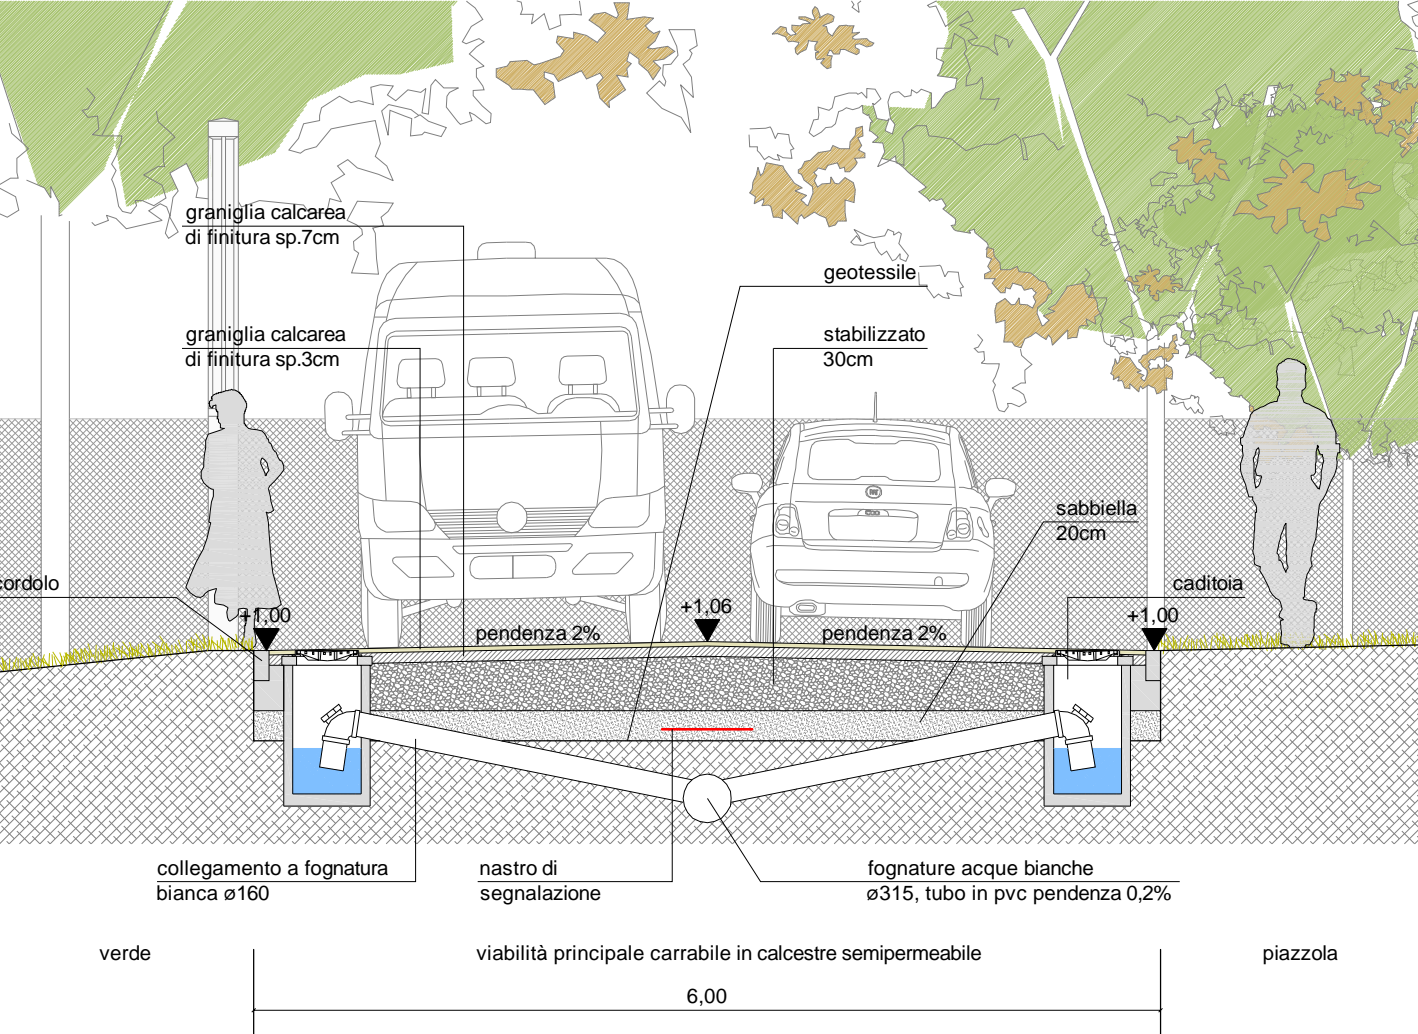


PLANIMETRIA

Scala 1:1000

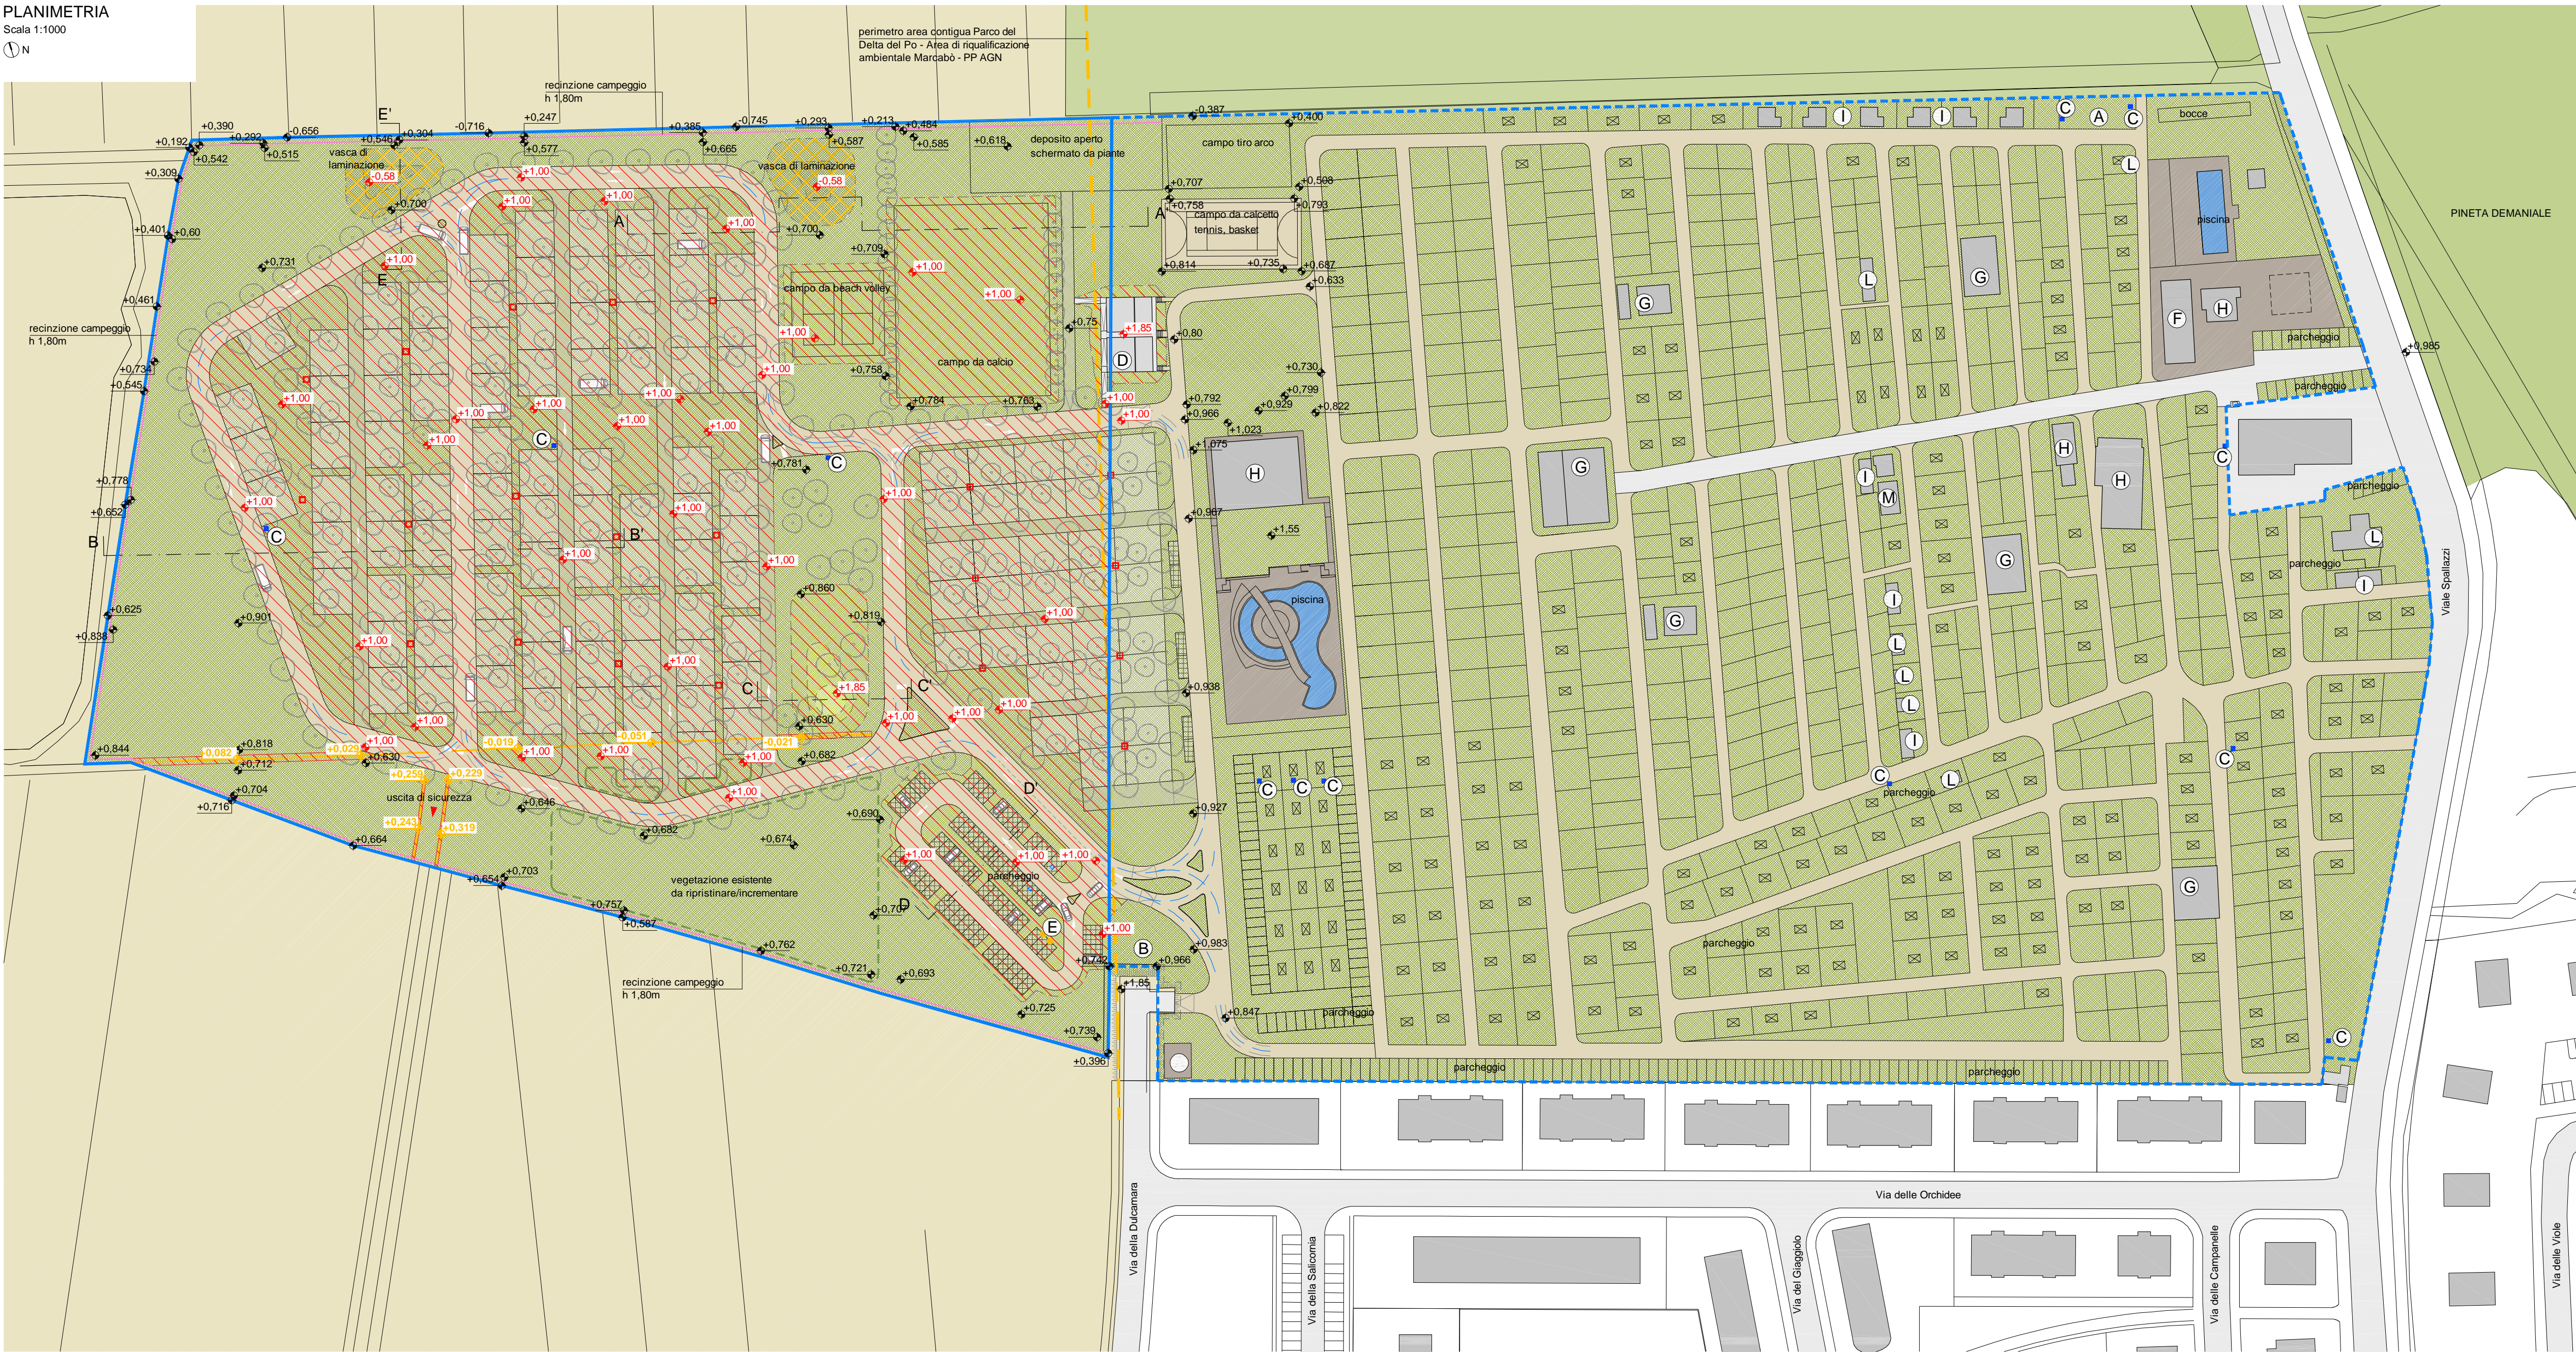


SEZIONE A-A'

Scala 1:200

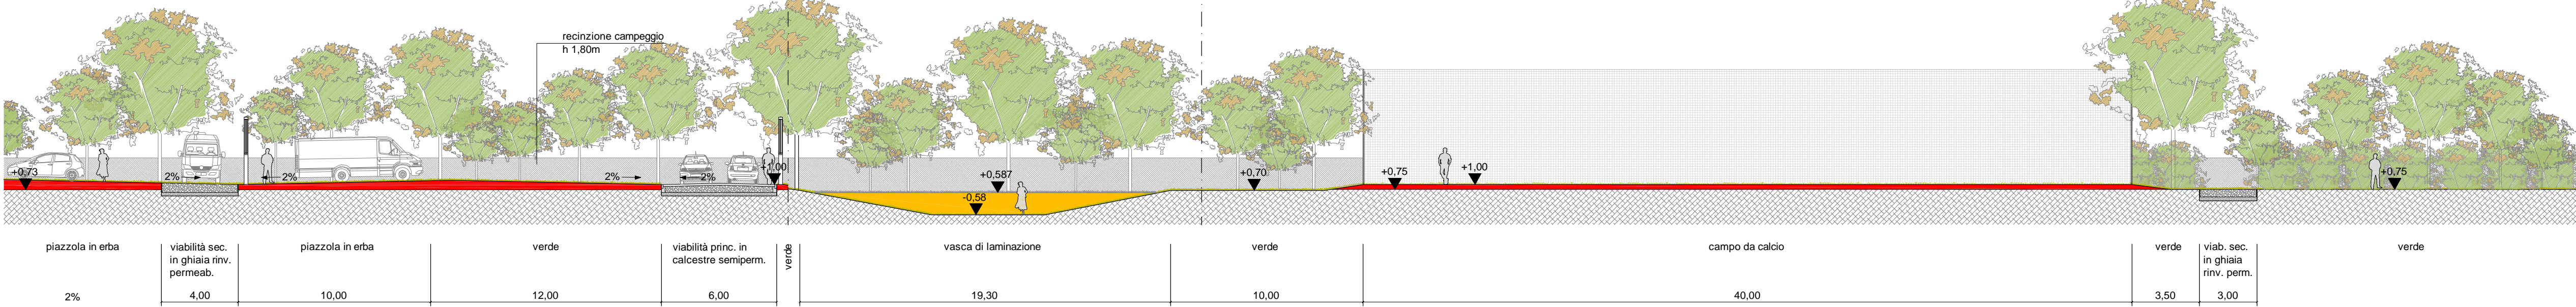


SEZIONE B-B'

Scala 1:200

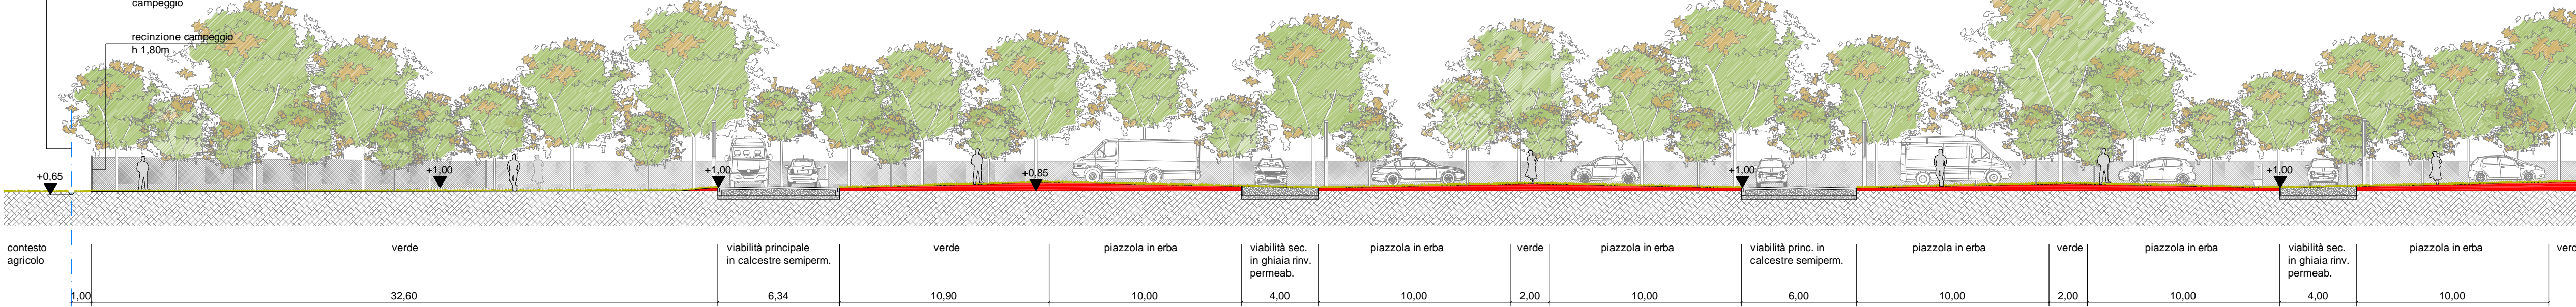


SEZIONE C-C'

Scala 1:200

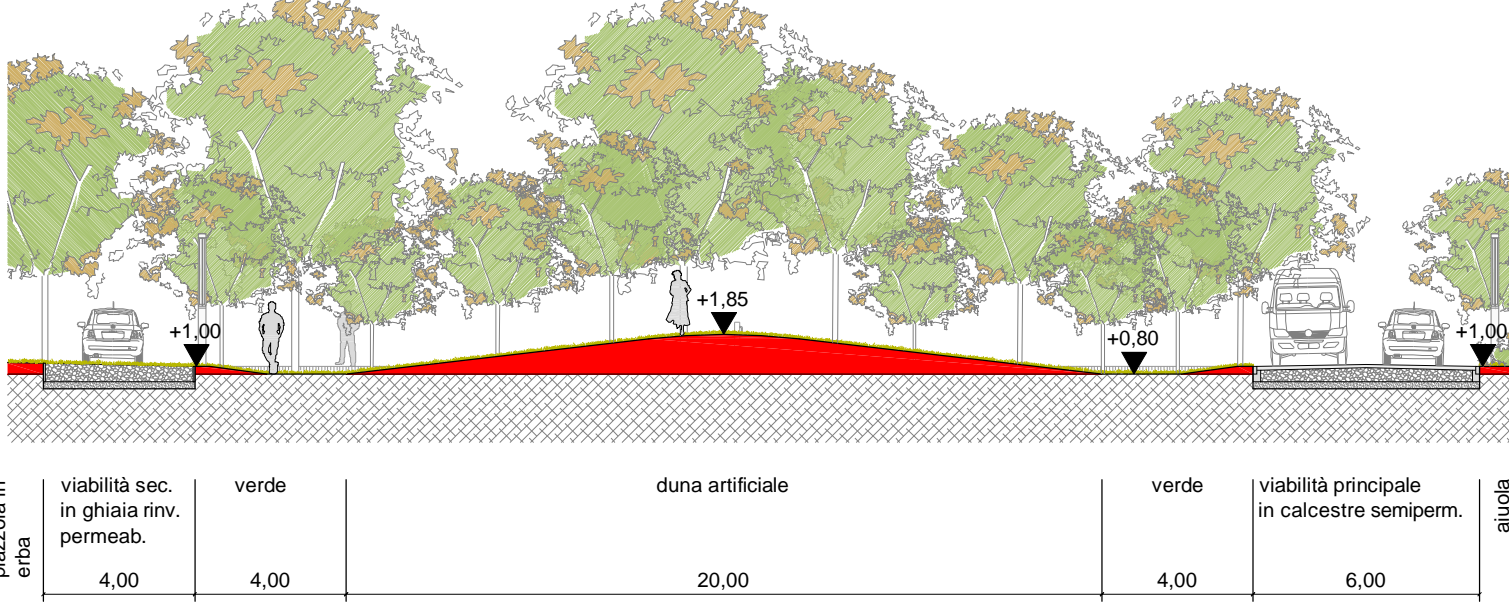

SEZIONE D-D'

Scala 1:200

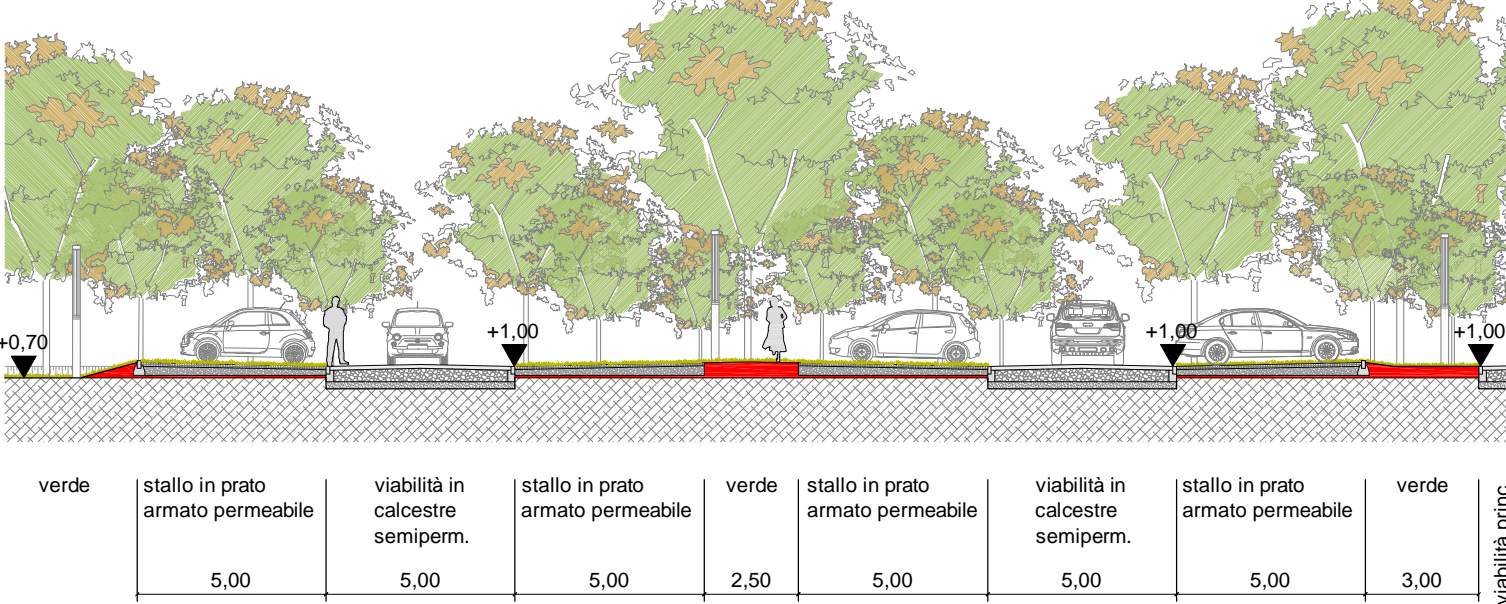

SEZIONE E-E'

Scala 1:200

