

COMUNE DI RAVENNA
PIANO DI AMPIAMENTO DEL CAMPEGGIO ADRIA - CASALBORSETTI

RIQUALIFICAZIONE AMBIENTALE
E VALORIZZAZIONE NATURALISTICA
AMPLIAMENTO DEL CAMPEGGIO ADRIA
ATTRAVERSO LA RIQUALIFICAZIONE
PROMOZIONE E INCENTIVAZIONE
DELL'ATTIVITA' PRODUTTIVA ESISTENTE

COMMITTENTE:
CAMPING ADRIA SRL
VIA SPALLAZZO 30 CASALBORSETTI 48123 RAVENNA

ARC-LAB
Arch. MARIA BOTTONE Arch. AGA MORELLI
Via Magazzini Fioravanti, 41
48122 Ravenna (RA) - Italia
Tel: +39 0544 30345
info@arc-lab.eu - www.arc-lab.eu

STUDIO VERDE
Arch. Ing. GIOVANNI MORELLI
Via Don Minichi, 118
48121 Ravenna (RA) - Italia
Tel: +39 0544 30301
info@studioverde.it - www.studioverde.it


SERVIZI INTEGRATI
GESTIONALI AMBIENTALI
Via Cinescolazione Piazza Ann. 130
48122 Ravenna (RA) - Italia
Tel: +39 0544 180201 Fax: 054422417
segreteria@servizi.it - www.servizi.it

STUDIO TECNICO
CORTESI
Ing. FABIO SAVOLLI
Via Garibaldi, 91
48022 Lugo (RA) - Italia
Tel: +39 0545 30700
info@studiotecnico.com - www.studiotecnico.com



1		05/08/2024			
rev.		data	redatto	verificato	approvato

TAVOLA:
PROGETTO ARCHITETTONICO
PLANIMETRIA COMPLESSIVA, DETTAGLI E SEZIONE
ELABORATO T.6 Rev1

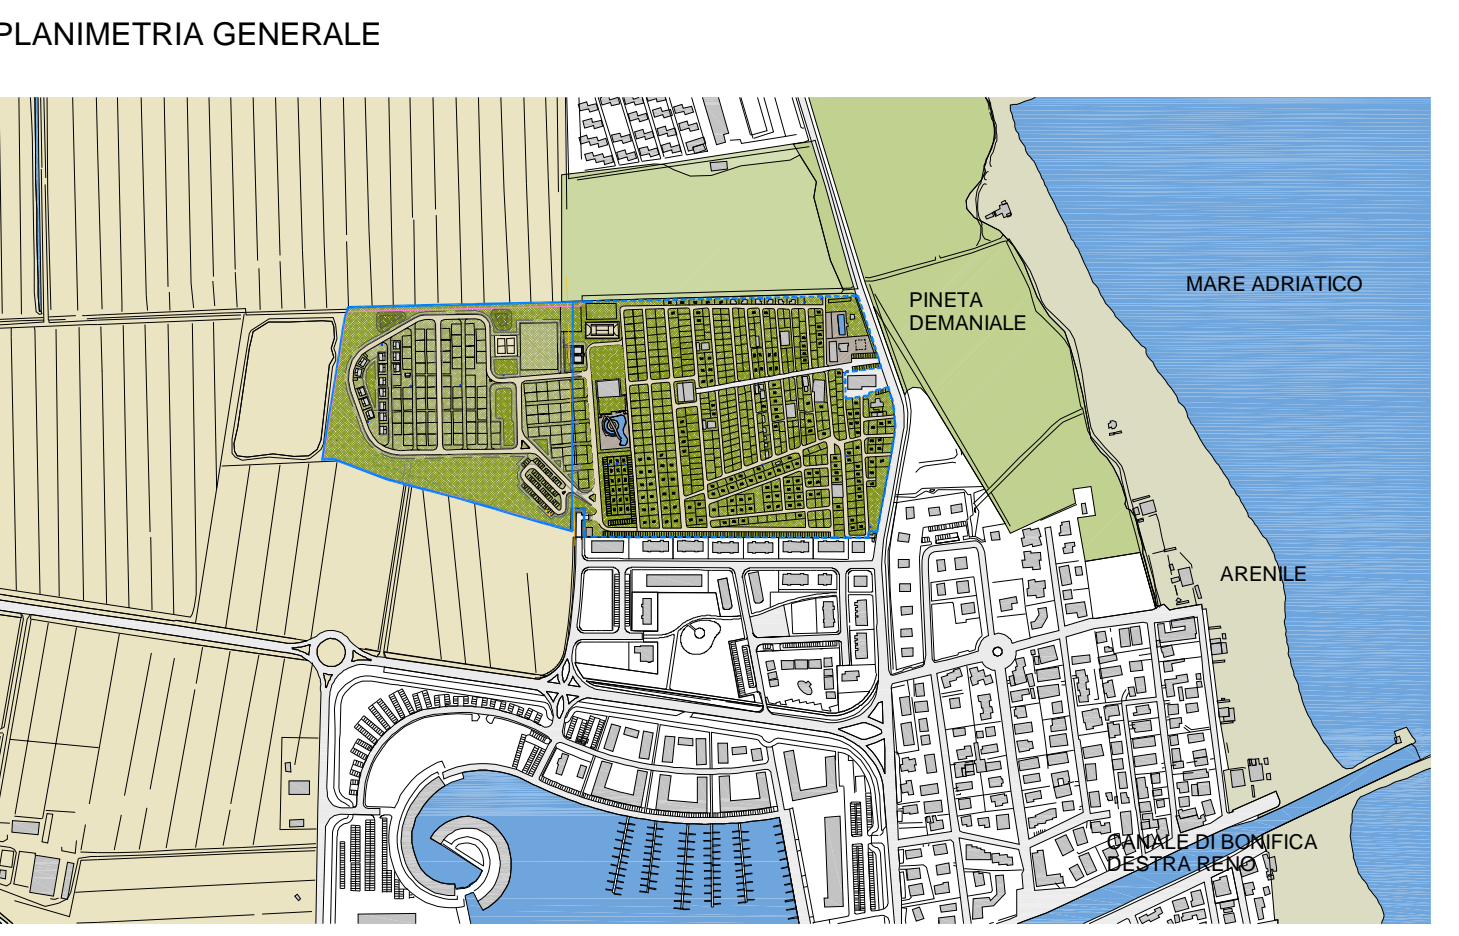

LEGENDA	
Quote assolute (s.l.m.m.)	
Perimetro campeggio esistente	81418,00mq
Perimetro area ampliamento campeggio	53475,00mq
Recinzione ampliamento campeggio	
Curve di livello di progetto	
Contesto agricolo	
Macchia	
Pineta	
Verde a prato o piantumato di progetto	
Piazzole, n°112	
Gruppo servizi igienici - 143,50mq (realizzato all'interno del campeggio esistente)	
Distanza massima piazzole da servizi igienici	
Viabilità principale carrabile in calcestruzzo semipermeabile	4315,00mq
Viabilità secondaria carrabile in ghiaia rinverditata permeabile	2581,00mq
Piazzole in erba 12m x10m (n°112)	13440,00mq
Area schermata (+242,00mq ricadenti nel perimetro del campeggio esistente)	356,00mq
TOTALE	20692,00mq
Aree ad uso comune (53475mq - 20692mq)	32783,00mq
- di cui a parcheggio	
viabilità principale carrabile in calcestruzzo semipermeabile	772,00mq
stalli in prato armato permeabile	786,00mq
- di cui area ad evoluzione naturale	
esistente 4258,00mq	
ampliamento 1659,00mq	

- A) Camper service esistente
- B) Isola ecologica
- C) Fontanella
- D) Gruppo servizi igienici che concorrono a soddisfare la dotazione a norma di legge rif. L.R. 16/2004
- E) Servizio igienico mobile che concorre a soddisfare la dotazione a norma di legge rif. L.R. 16/2004
- F) Colonnina ricarica auto elettrica (n.2)
- G) Direzione/servizi generali
- H) Servizi igienici esistenti
- I) Bar, ristorante, market
- L) Bungalow
- M) Abitazione gestore
- N) Autoclave
- O) Maxi caravan
- P) Casa mobile (n.15)

