

PIANO DI AMPLIAMENTO DEL CAMPEGGIO ADRIA - CASALBORSETTI

AMPLIAMENTO DEL CAMPEGGIO ADRIA ATTRAVERSO LA RIQUALIFICAZIONE PROMOZIONE E INCENTIVAZIONE DELL'ATTIVITA' PRODUTTIVA ESISTENTE


CAMPING ADRIA SRL
VIA SPALLAZZI 30 CASALBORSETTI 48123 RAVENNA




Via Magazzini Posteriori, 41
48122 Ravenna (RA) - Italia
Tel: (+39) 0544 35345
info@studioarclab.eu - www.studioarclab.eu



Via Luigi Galvani, 4
47122 Forlì (FC) - Italia
Tel: (+39) 0543 705445
segreteria@studio-verde.it - www.studio-verde.it

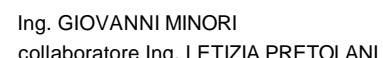


Via Don Minzoni, 116
48121 Ravenna (RA) - Italia
Tel: (+39) 0544 38567
giovanniminori@libero.it

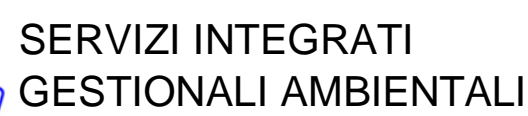

Via Circonvallazione Piazza Armi, 130
48122 Ravenna (RA) - Italia
Tel: (+39) 0544/1882201, Fax: 0544/422417
segreteria@servin-c.it - www.servin-c.it



Via Garigliano, 9/1
48022 Lugo (RA) - Italia
Tel: (+39) 0545 30750
info@studiocortesi.com - www.studiocortesi.com

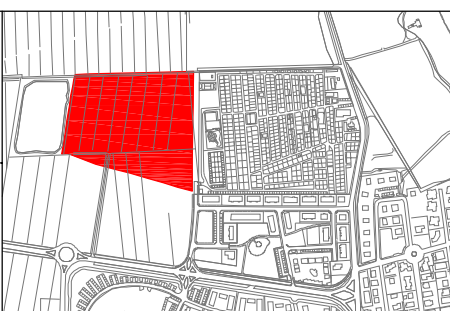






1					
0		05/08/2024			
rev.		data	redatto	verificato	approvato
TAVOLA:		scala 1:1000 / 1:200 / 1:50			

AVOLA:

PROGETTO ARCHITETTONICO MOVIMENTO TERRA


ELABORATO T.8 Rev1

LEGENDA

	Quote assolute (s.l.m.m.)	
	Perimetro campeggio esistente	81418,00mq
	Perimetro area ampliamento campeggio	53475,00mq
	Area scavo (vasche laminazione 532mc; linee tecnologiche 874mc)	1406,00mc
	Area riporto (13090,00mc area progetto; 102,00mc fosso; 348,00mc nuovo servizio igienico)	13540,00mc


SEZIONE TIPO FOGNATURA ACQUE BIANCHE

Scala 1:50

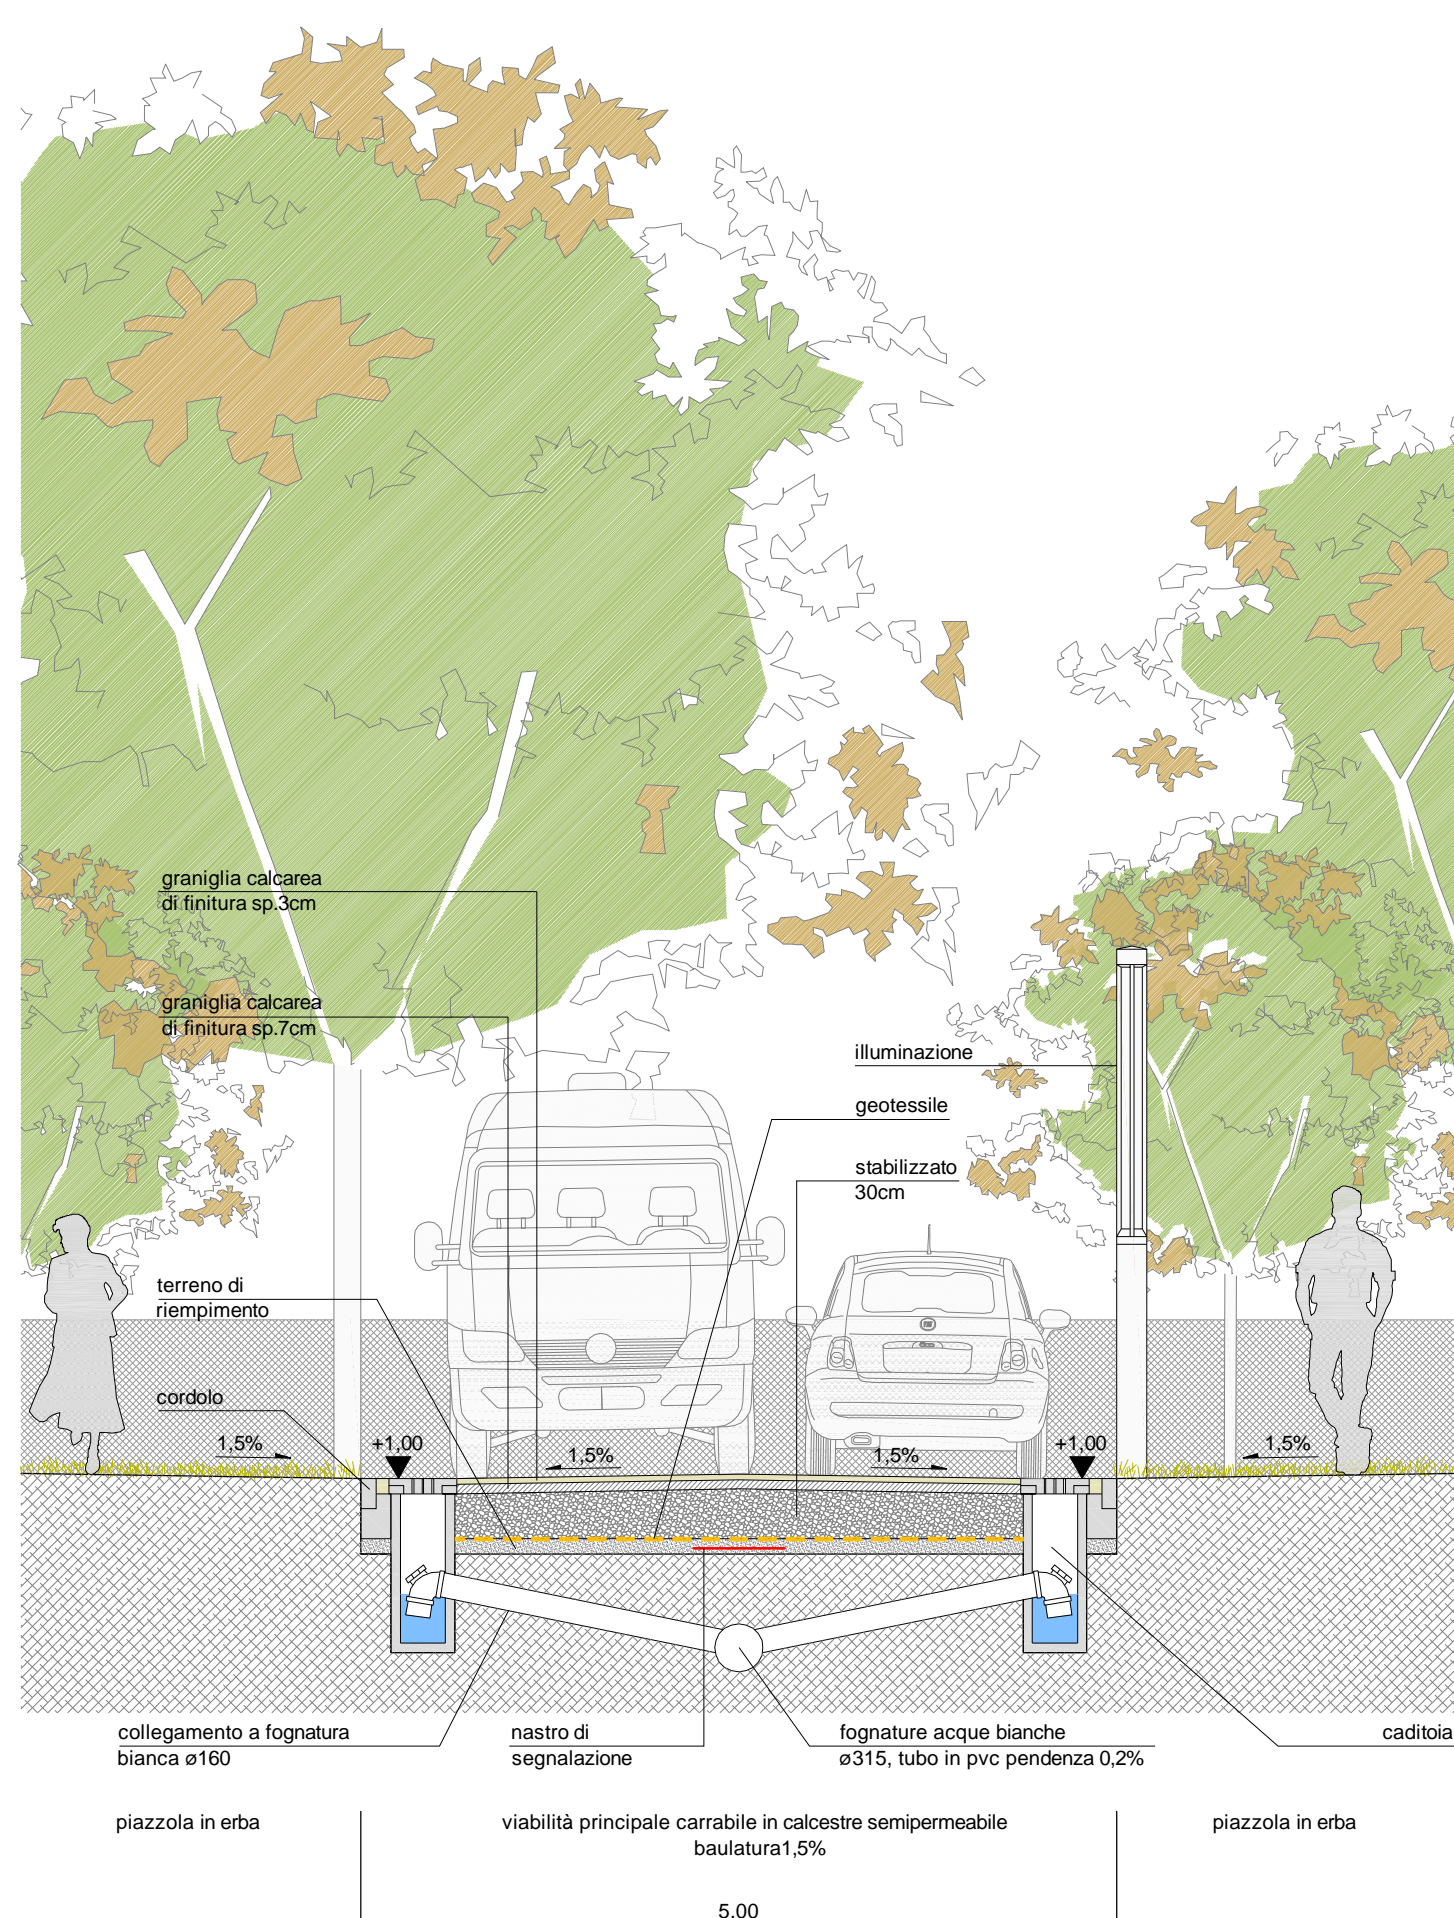


PLANIMETRIA

Scala 1:1000

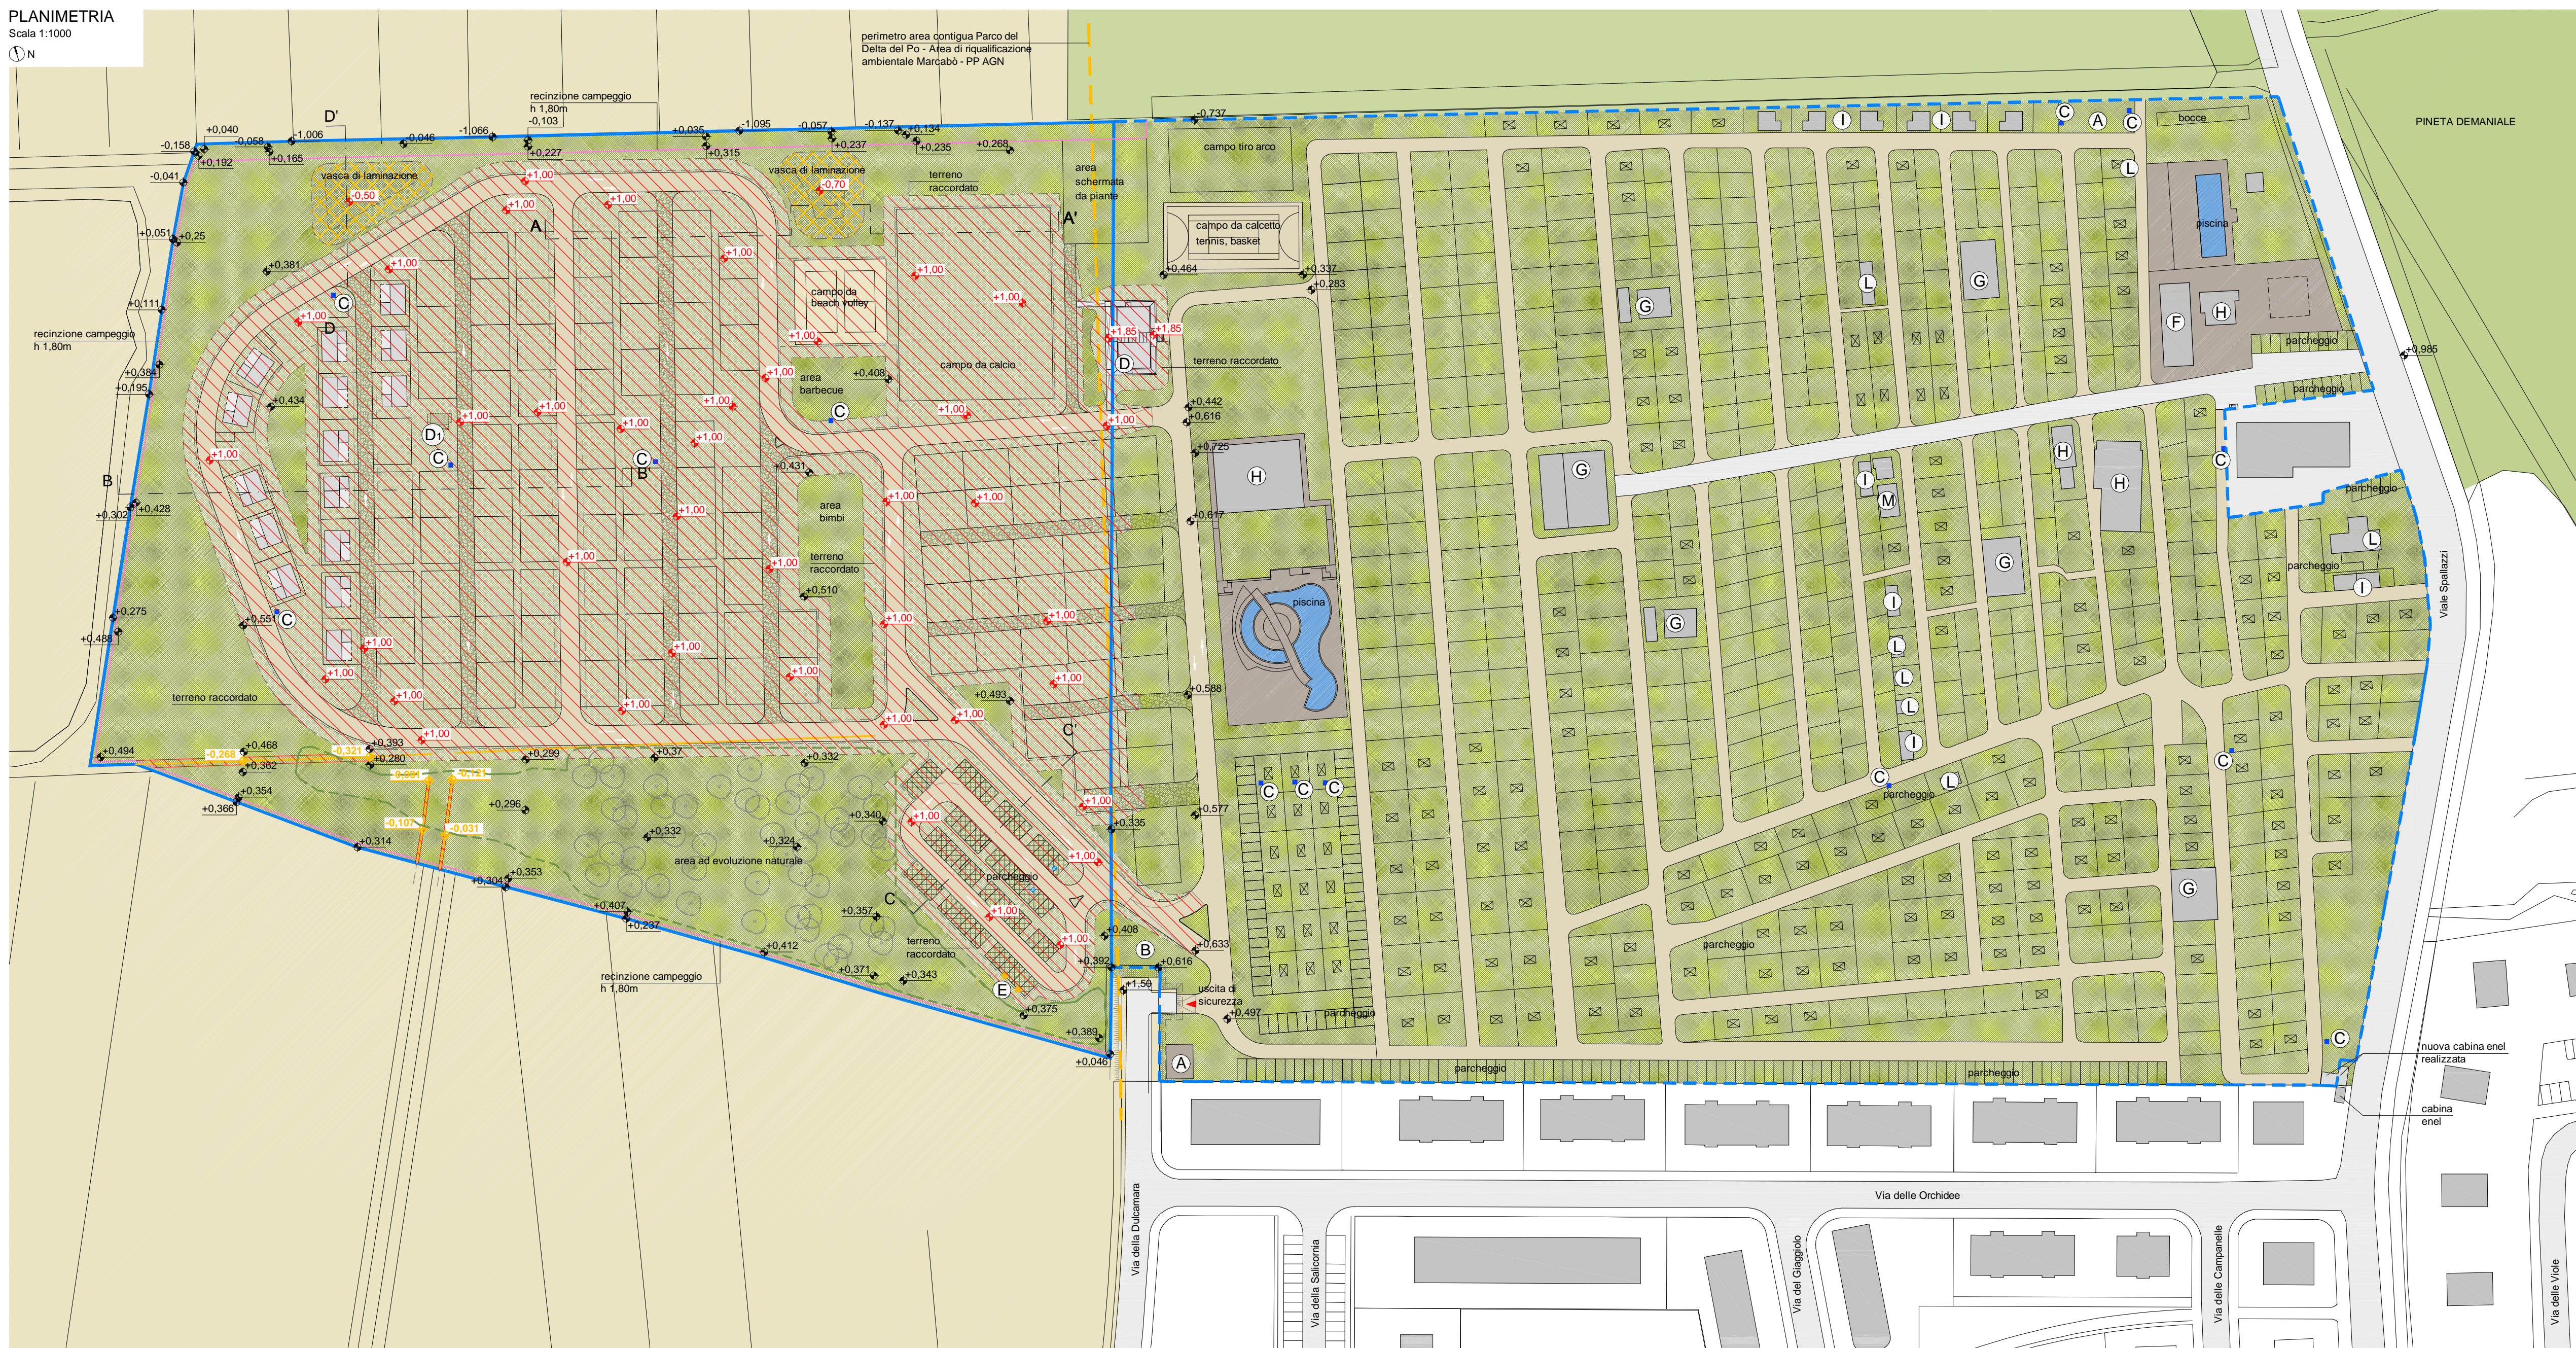


SEZIONE A-A'

Scala 1:200

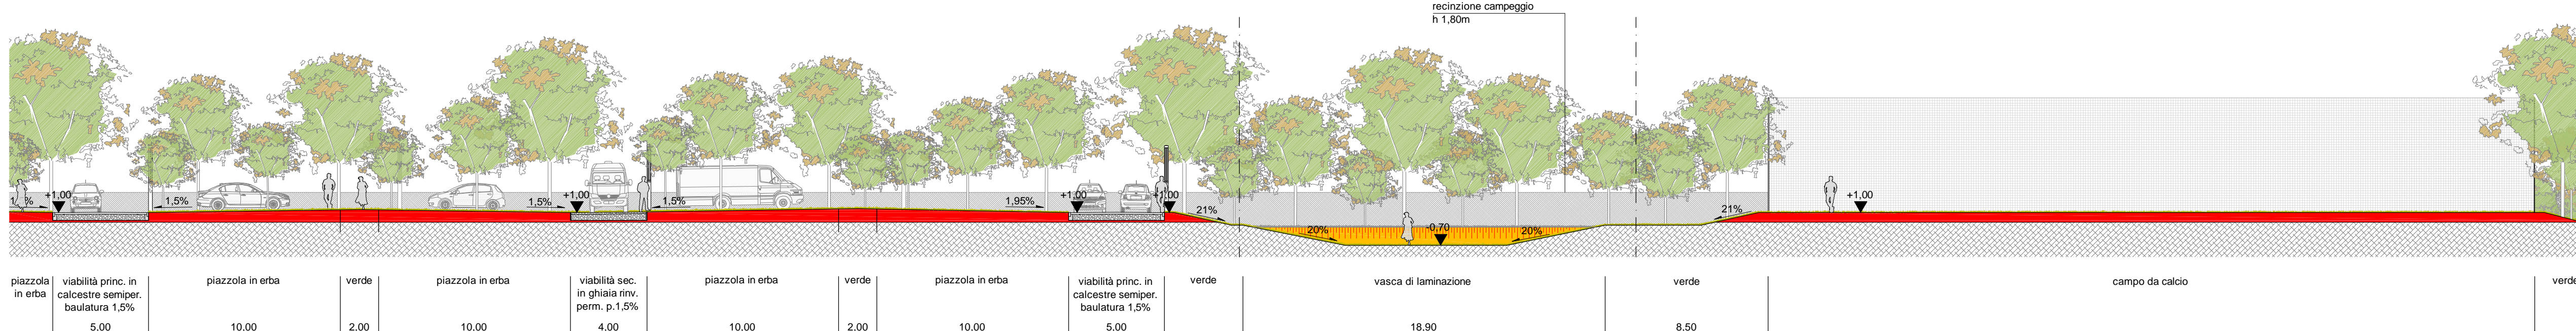


SEZIONE B-B'

Scala 1:200

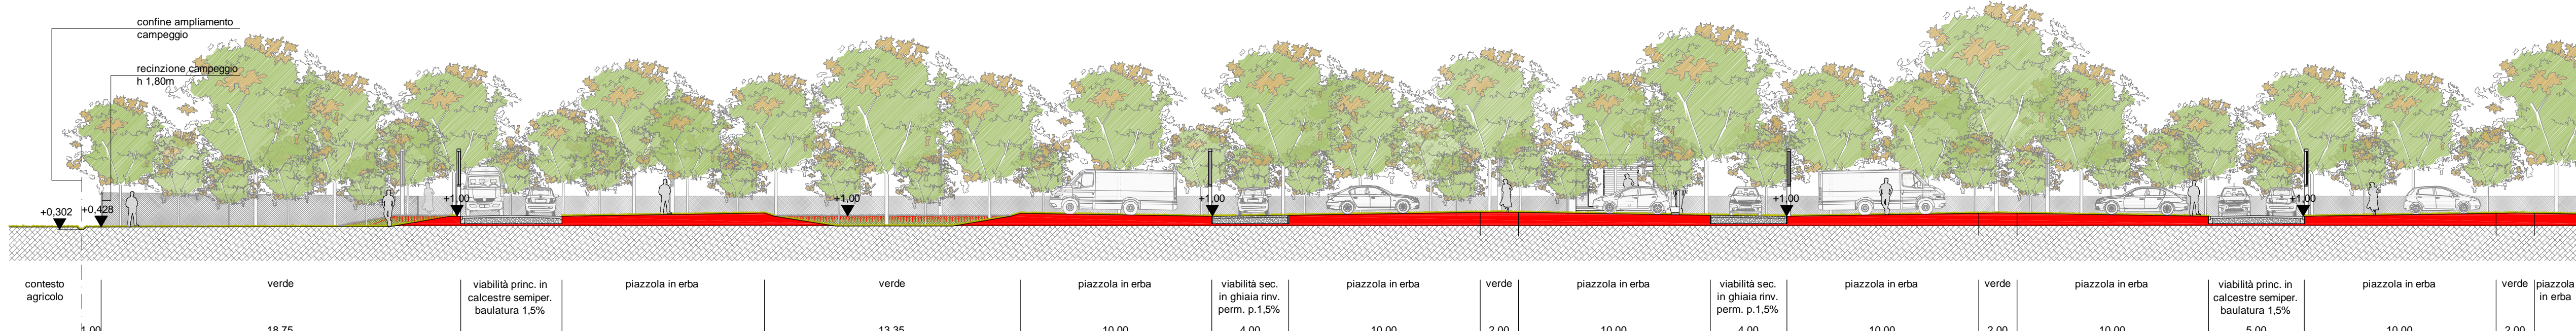

SEZIONE C-C

Scala 1:200

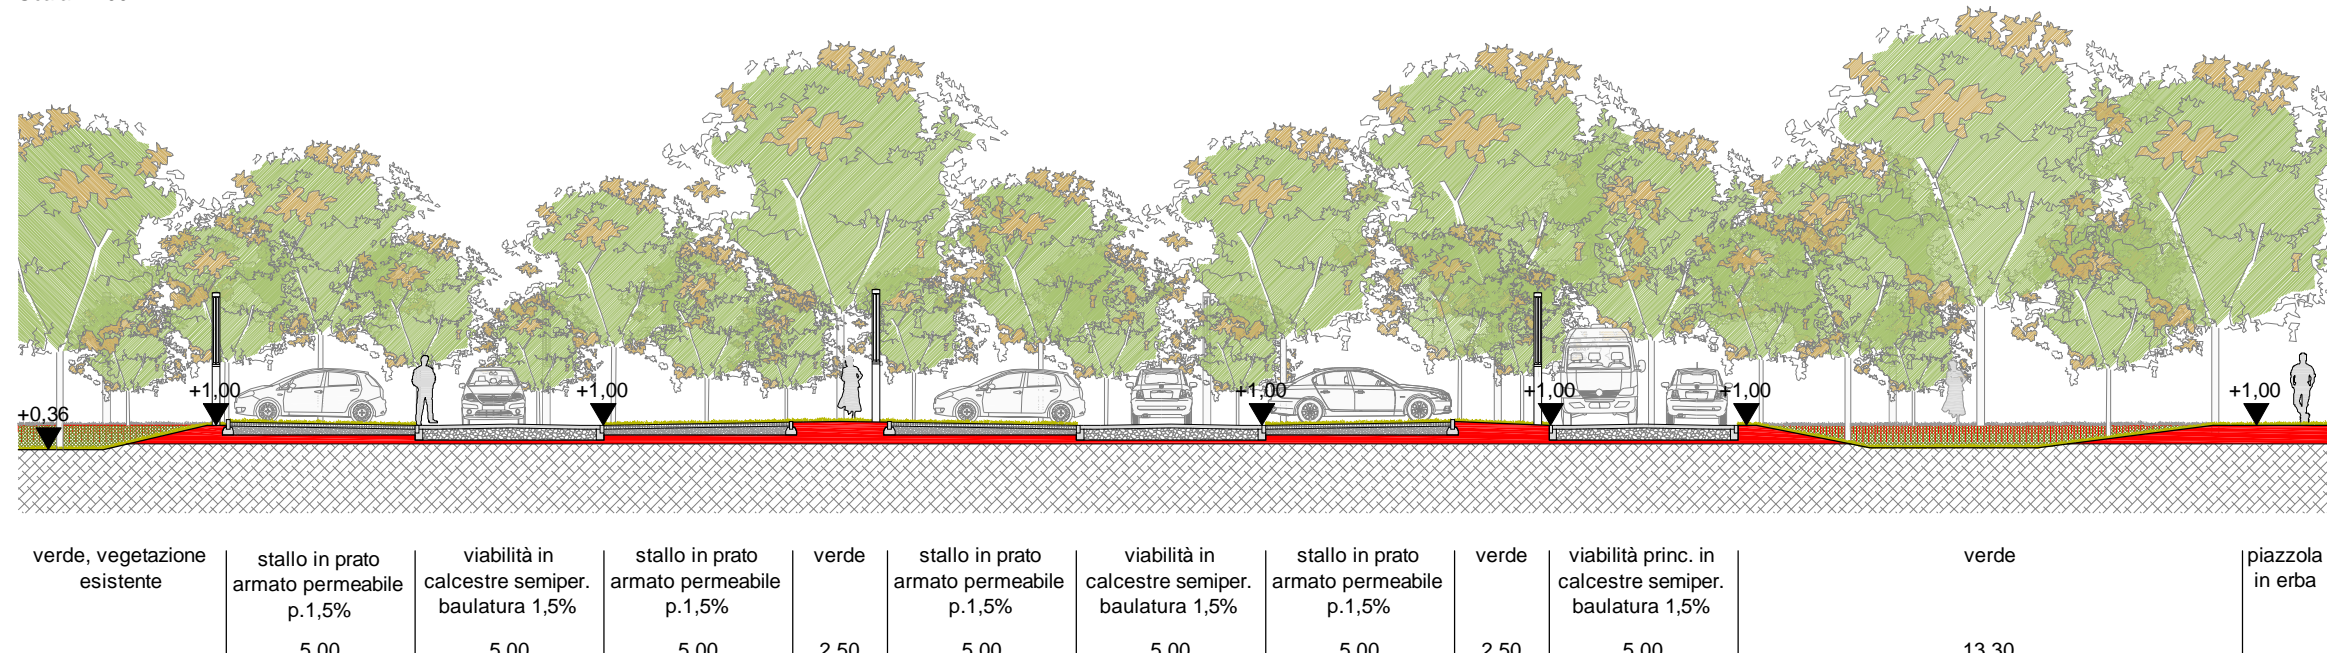

SEZIONE D-D

Scale 1:200

