


Agenzia delle Entrate  
CATASTO FABBRICATI  
Ufficio Provinciale di  
Ravenna


|  |                              |
|--|------------------------------|
| Dichiarazione protocollo n. RA0022880 del 22/04/2020 |                              |
| Planimetria di u.i.u. in Comune di Ravenna           |                              |
| Via Nettuno  | civ. SNC                     |
| Identificativi Catastali:                            | Compilata da:                |
| Sezione: RA  | Vitali Andrea                |
| Foglio: 14   | Iscritto all'albo:           |
| Particella: 2021                                     | Geometra Dipendente Pubblico |
| Subalterno:  | Prov. N.                     |

Scheda n. 1      Scala 1:100

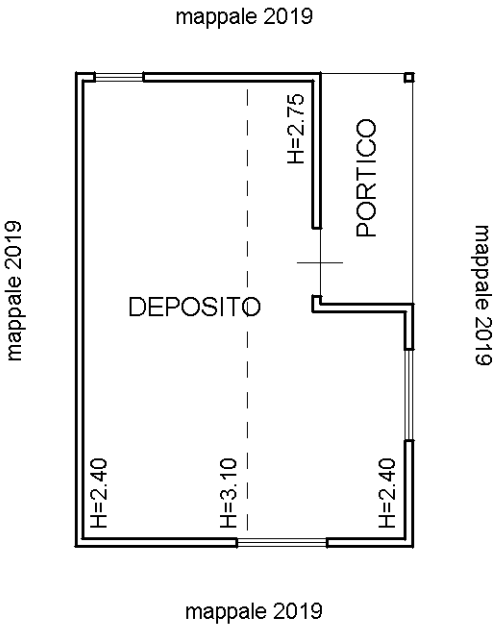

Via Nettuno

PIANO TERRA

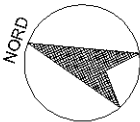

Ultima planimetria in atti