




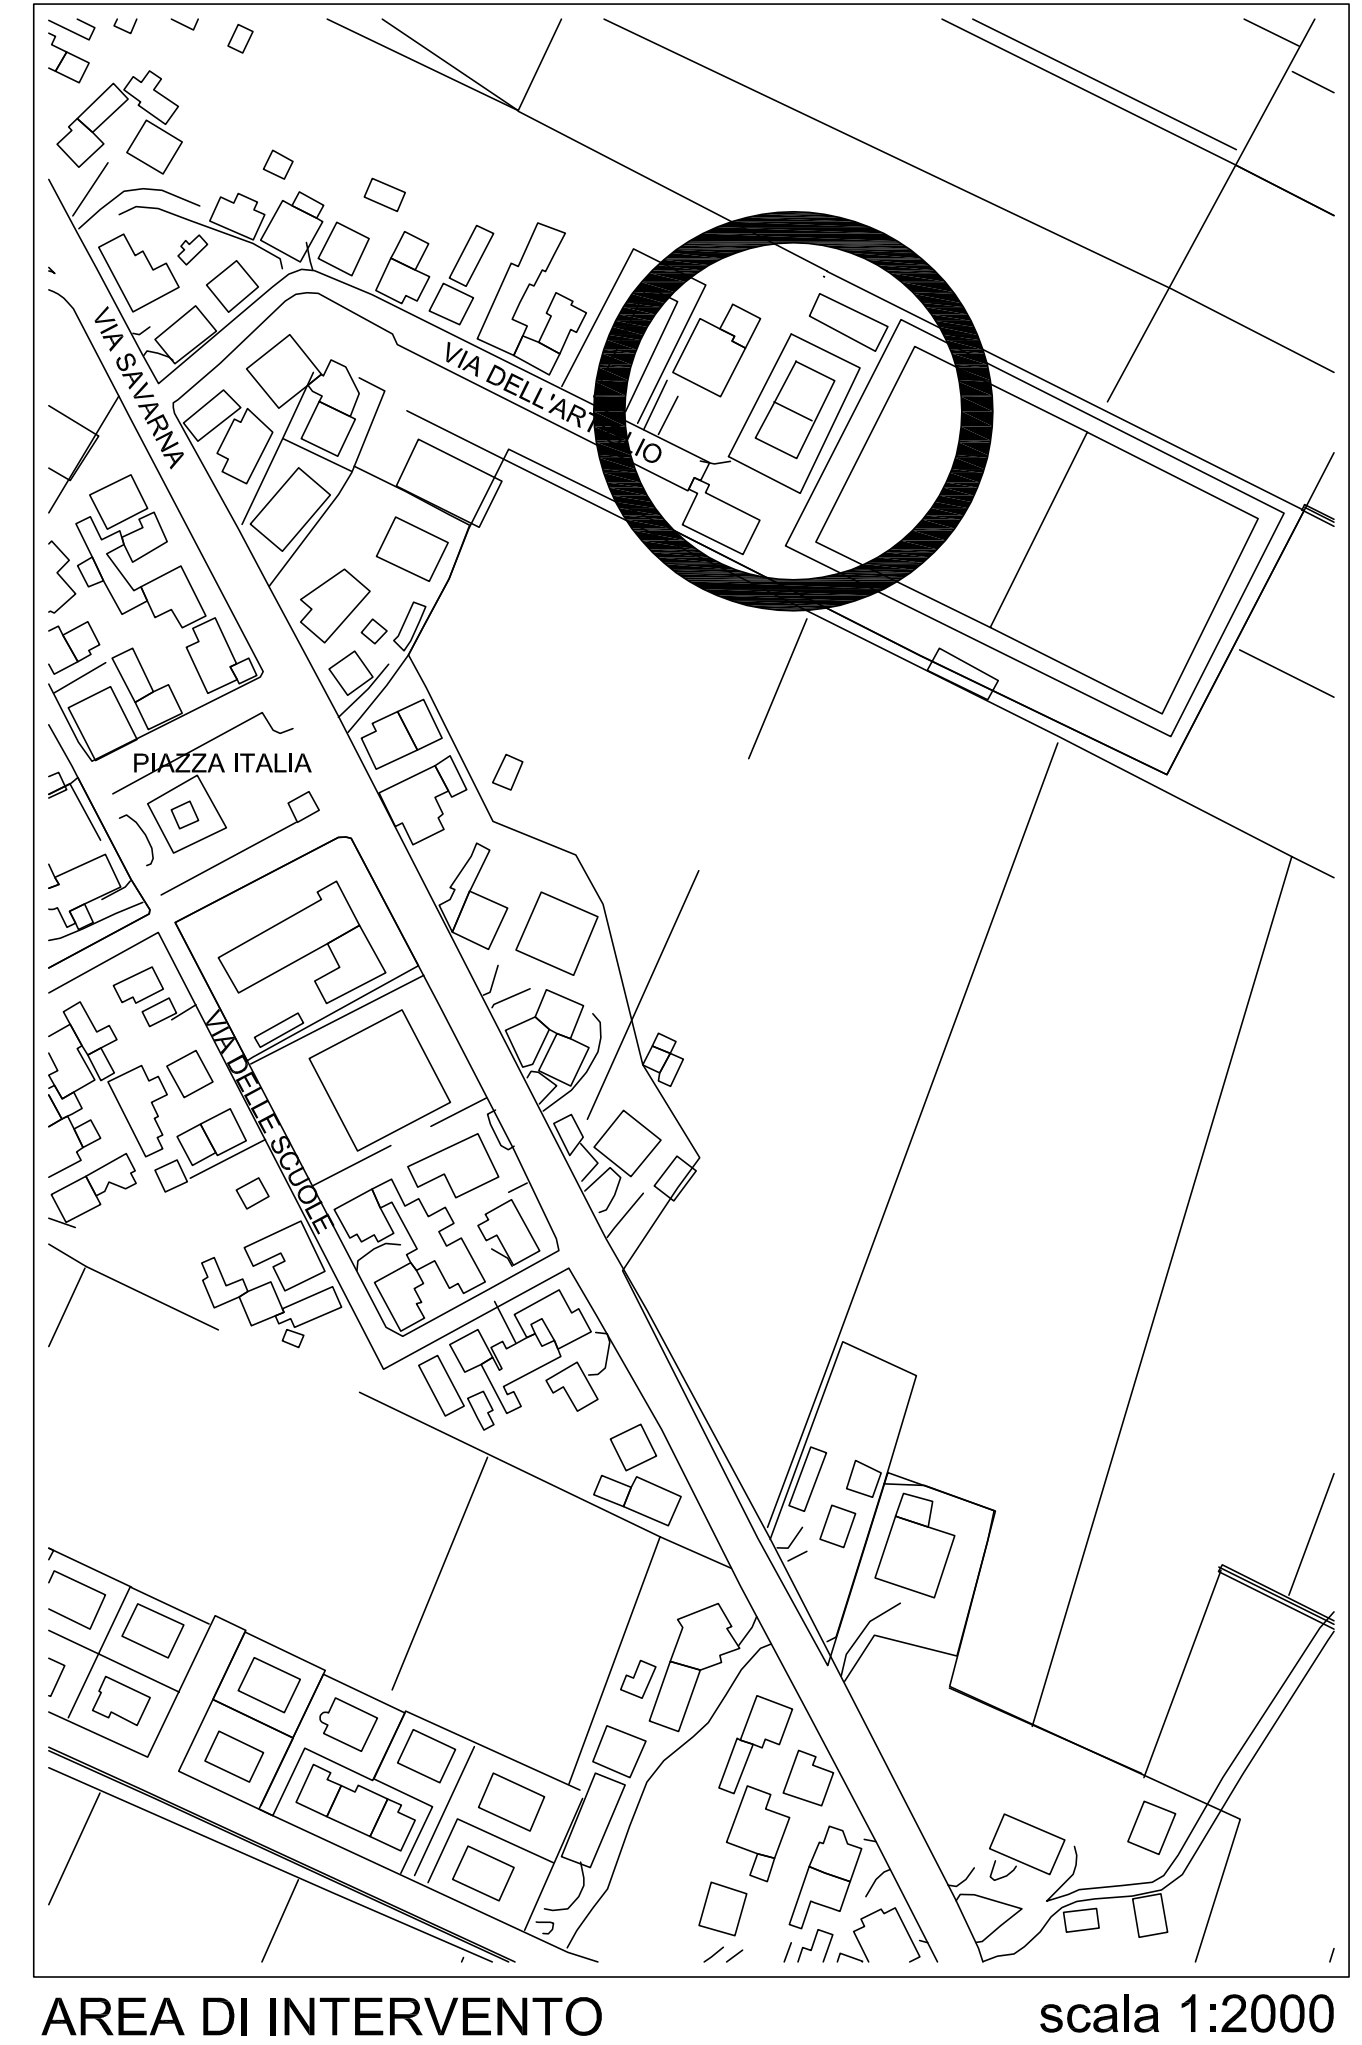



- 1 campo da calcio
- 2 piastra polivalente
- 3 tribuna
- 4 spogliatoi e servizi
- 5 biglietteria
- 6 deposito e bar
- 7 tettoia metallica
- 8 container/uffici

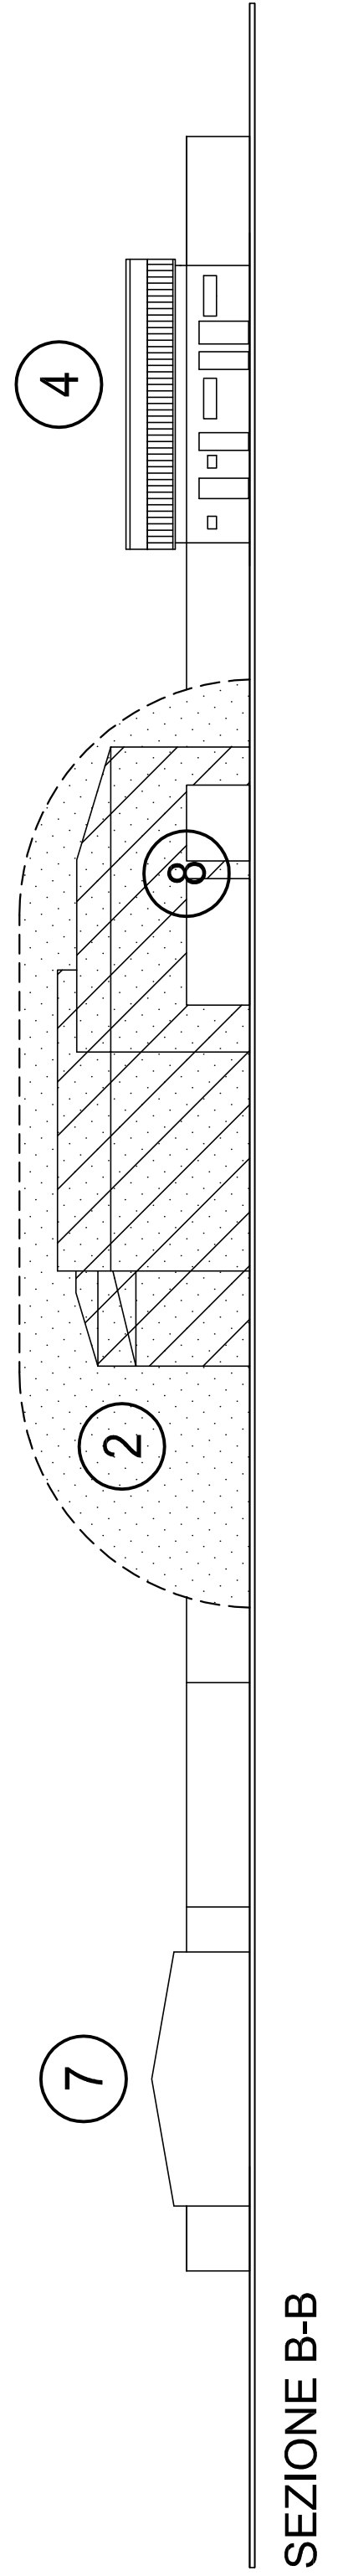

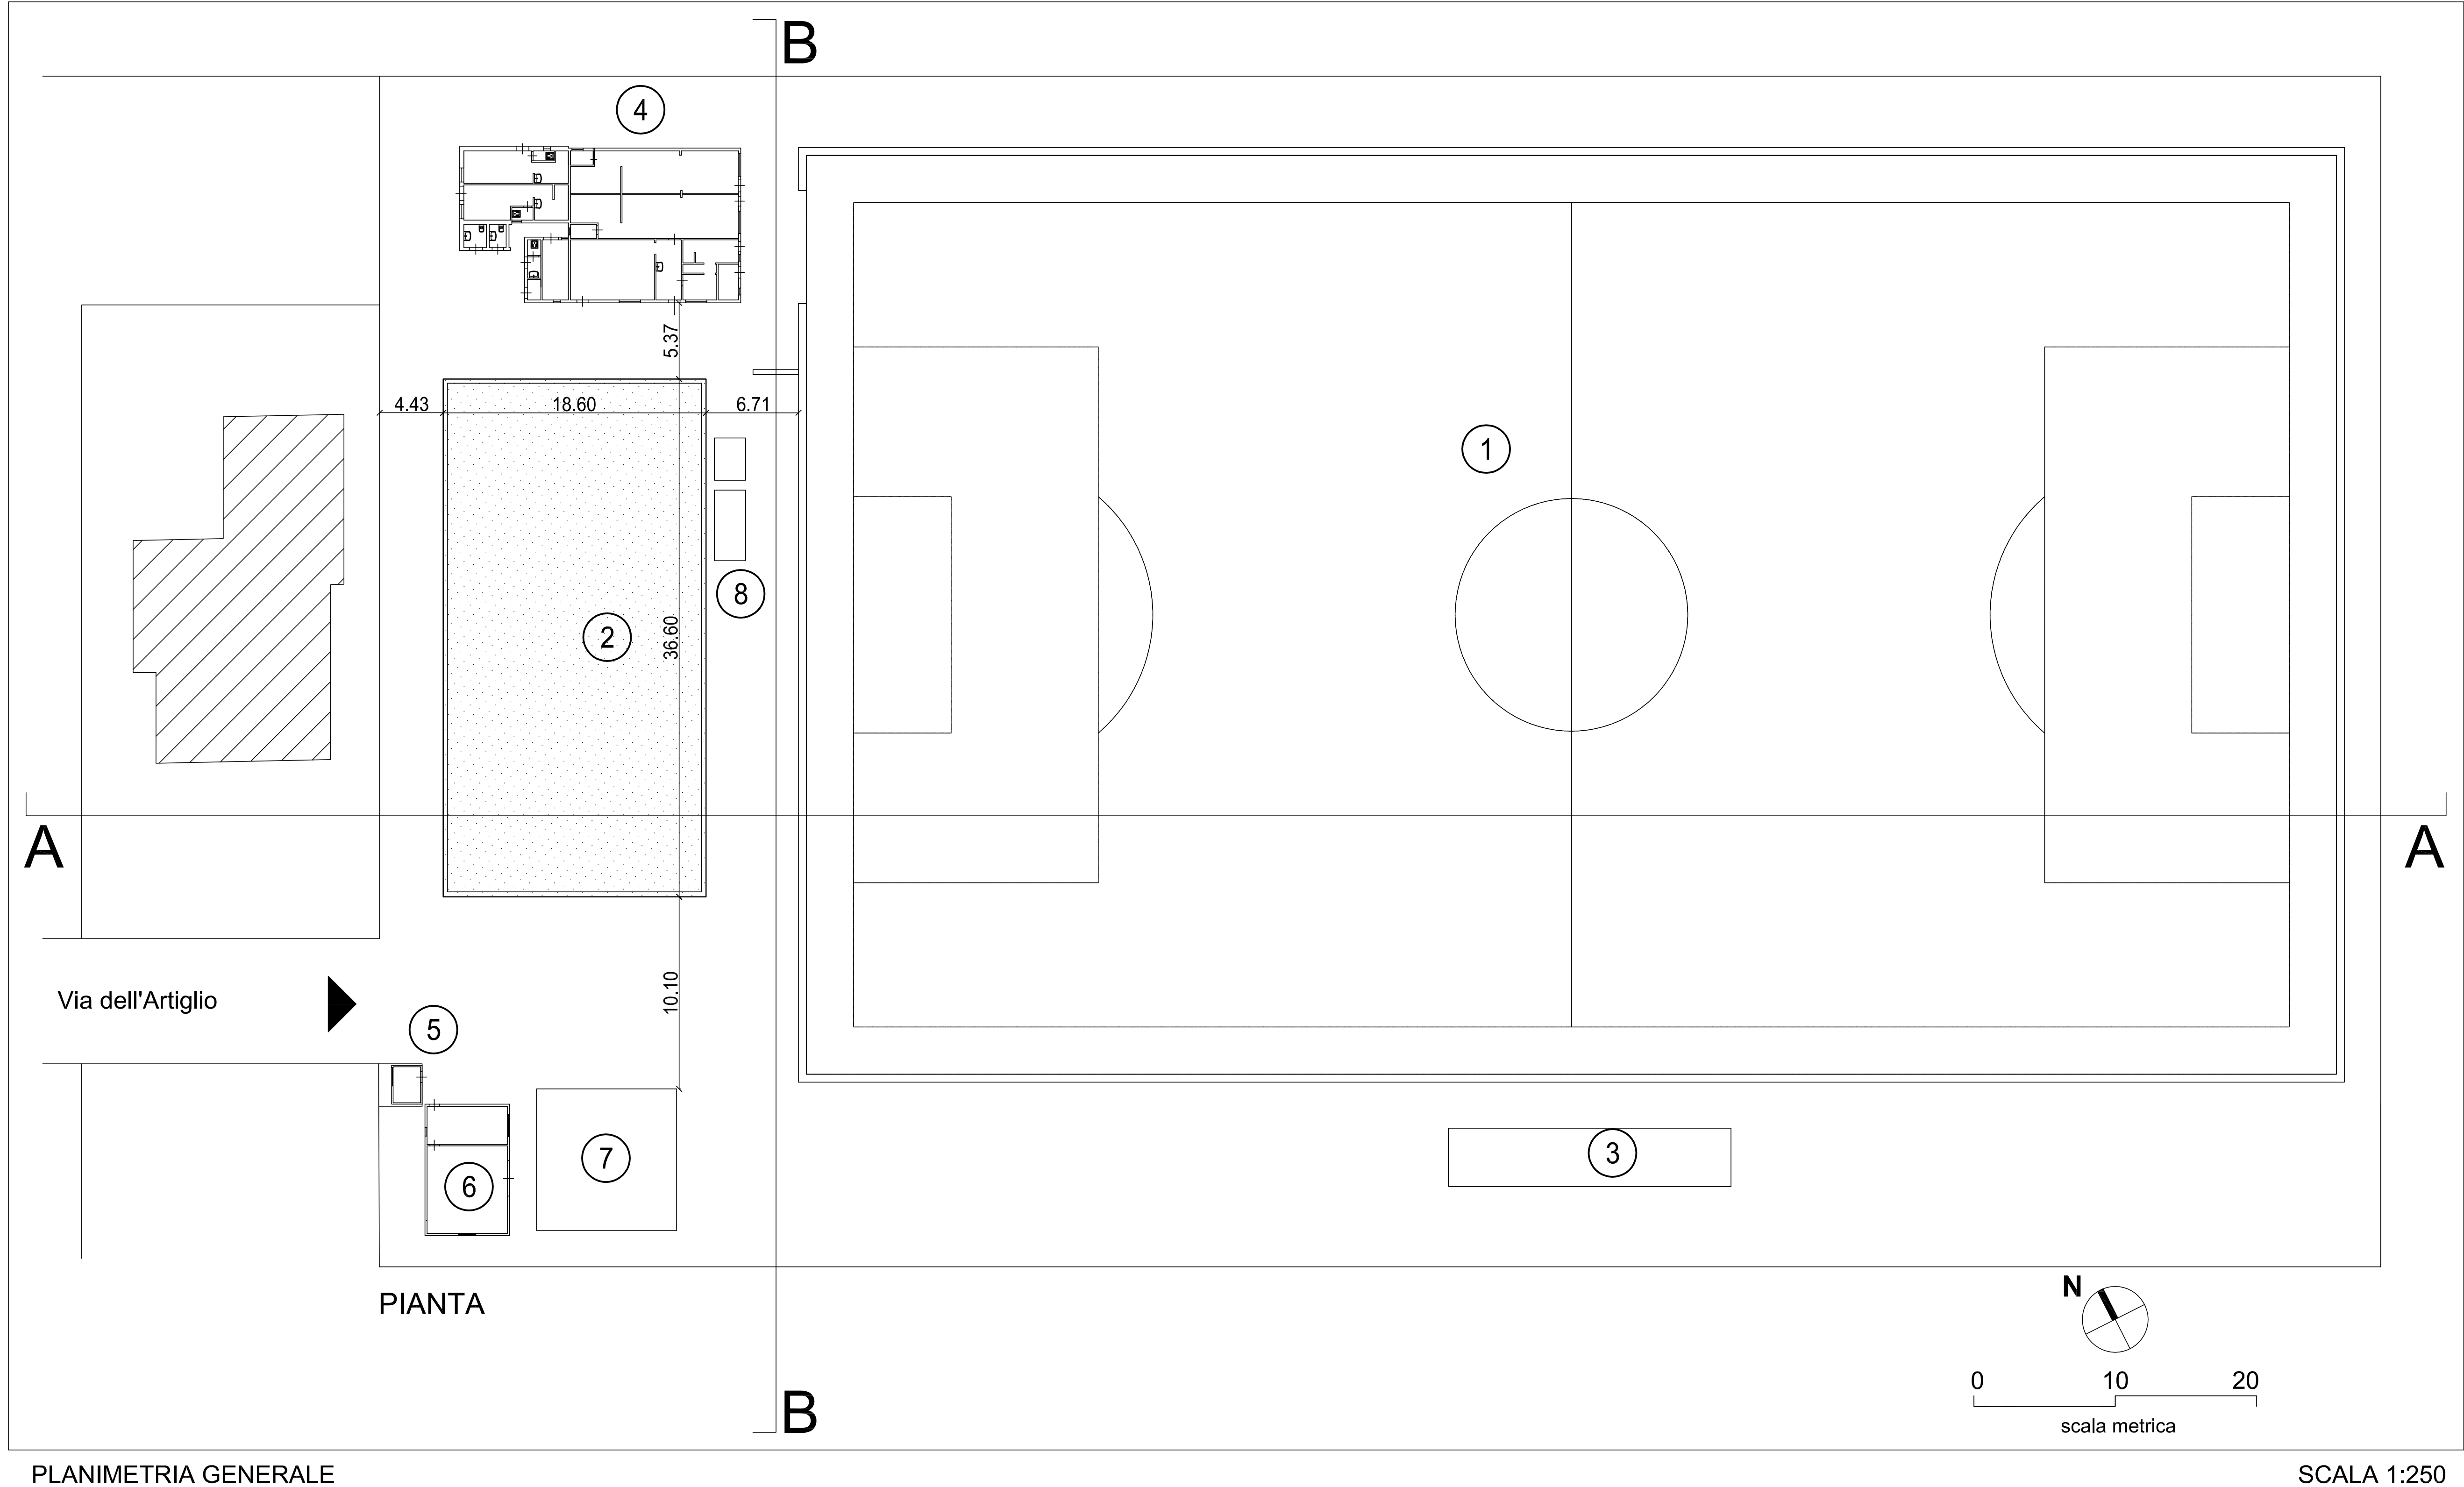


COMUNE DI RAVENNA
AREA INFRASTRUTTURE CIVILI
SERVIZIO EDILIZIA PUBBLICA



Systema di Qualità certificato per:
Progettazione, programmazione,
affidamento, direzione lavori,
del lavori pubblici
e delle manovre;
gestione esproprio.

RIFACIMENTO DELLA COPERTURA DELLA PIASTRA POLIVALENTE
PRESSO IL CENTRO SPORTIVO COMUNALE DI SAVARNA
Via dell'Artiglio, 18 - Savarna - Ravenna

PROGETTO DEFINITIVO/ESECUTIVO



CUP: C63B19000240004

Segretario Generale DOTT. PAOLO NERI	Sindaco MICHELE DE PASCALE	Assessore ai LL.PP. ROBERTO GIOVANNI FAGNANI
---	-------------------------------	---

Capo Servizio: Ing. LUCA LEONELLI
Capo Area: Ing. MASSIMO CAMPRINI

Responsabile Unico del Procedimento: Ing. Luca Leonelli
Coordinatore della progettazione: Ing. Elisabetta Canella
Coord. sicurezza in fase di prog.: Ing. Elisabetta Canella
Progettisti opere edili: arch. Massimo Dalla Torre
geom. Antonio Giacinto
Progettista opere strutturali: Ing. Elisa Trombini
Progettista opere termiche: Ing. Chiara Polito
Progettista impianti elettrici: p.i. Alessandro Somma
Rilievo topografico: geom. Michele Minguzzi
Elaborazione grafica: U.E.G.

0	M.Dalla Torre	E. Canella	L. Leonelli	AGOSTO 2020
Rev.	Descrizione	Redatto:	Controllato:	Approvato:

ELABORATO:

STATO DI FATTO: PLANIMETRIA GENERALE E SEZIONI

Codice Intervento: FASCICOLO 2019/6.5/397	Codice Edificio: D053	Codice Fase: DE	Codice Elaborato: A01
Scala: scale 1:250 - 1:5000	File: D053-2019_6.5_397-DE-A01-R0	Data: AGOSTO 2020	Revisione: R0