


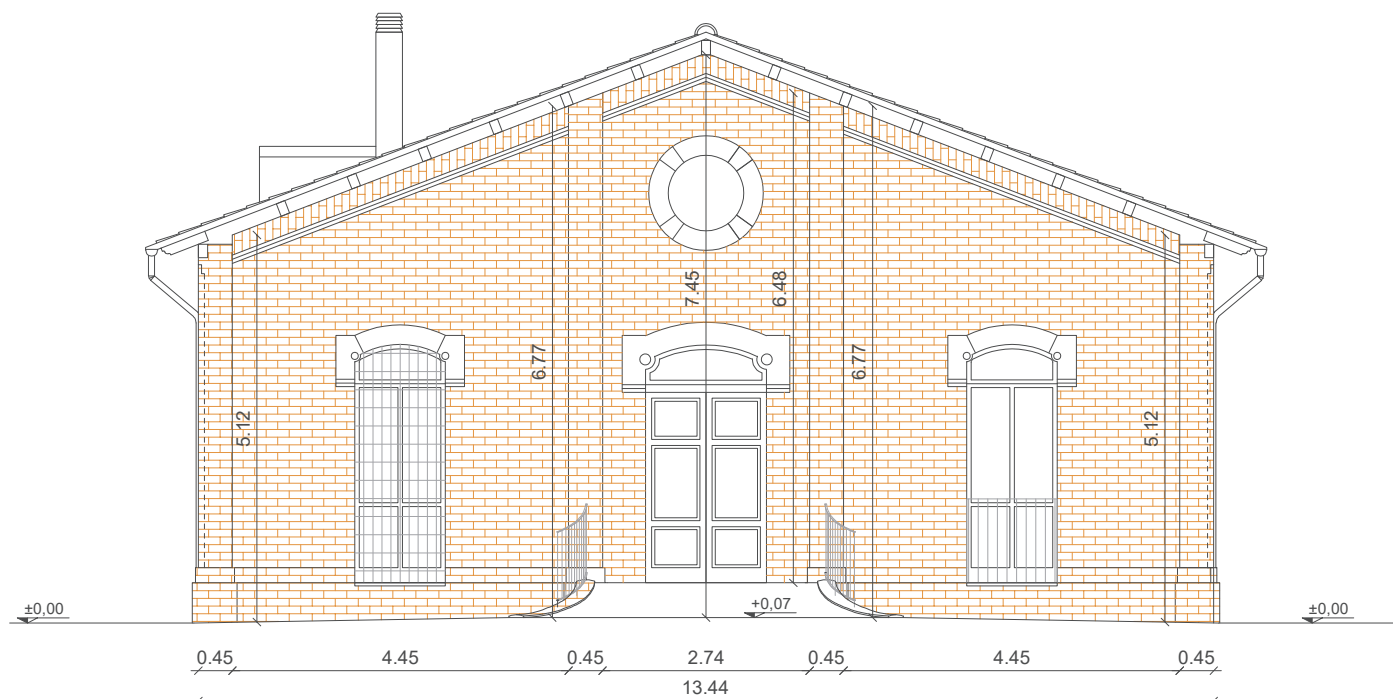

Prospetto quotato Scala 1:100