

COMUNE DI RAVENNA  
 PIANO DI AMPIAMENTO DEL CAMPEGGIO ADRIA - CASALBORSETTI

RIQUALIFICAZIONE AMBIENTALE  
 E VALORIZZAZIONE NATURALISTICA  
 AMPIAMENTO DEL CAMPEGGIO ADRIA  
 ATTRAVERSO LA RIQUALIFICAZIONE  
 PROMOZIONE E INCENTIVAZIONE  
 DELL'ATTIVITA' PRODUTTIVA ESISTENTE

COMMITTENTE:  
 CAMPING ADRIA SRL  
 VIA SPALLAZZI 30 CASALBORSETTI 48123 RAVENNA



**ARC-LAB**  
 Arch. MARA BOTTONI Arch. AIDA MORELLI

Via Magazzini Posteriori, 41  
 48122 Ravenna (RA) - Italia  
 Tel: (+39) 0544 35345  
 info@studioarclab.eu - www.studioarclab.eu



**STUDIO VERDE**  
 Dott. for. GIOVANNI GRAPEGGIA

Via Luigi Galvani, 4  
 47122 Forlì (FC) - Italia  
 Tel: (+39) 0544 35345  
 segreteria@studio-verde.it - www.studio-verde.it



**ING. GIOVANNI MINORI**  
 collaboratore Ing. LETIZIA PRETOLANI

Via Don Minzoni, 116  
 48121 Ravenna (RA) - Italia  
 Tel: (+39) 0544 38567  
 giovanniminori@libero.it




**SERVIZI INTEGRATI  
GESTIONALI AMBIENTALI**

Via Circonvallazione Piazza Armi, 130  
 48122 Lugo (RA) - Italia  
 Tel: (+39) 0544/186201 Fax: 0544/422417  
 segreteria@servin-c.it - www.servin-c.it



**STUDIO TECNICO  
CORTESI**  
 di FABIO SAVIOLI


Via Garigliano, 9/1  
 48022 Lugo (RA) - Italia  
 Tel: (+39) 0545 30750  
 info@studiocortesi.com - www.studiocortesi.com

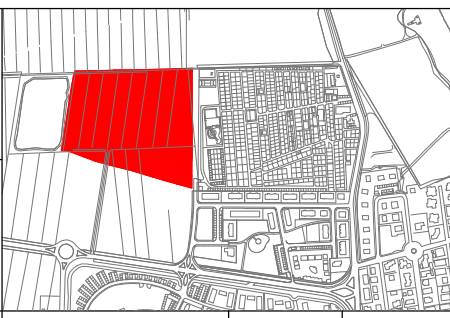

1		05/08/2024		
0				
rev.		redatto	verificato	approvato
TAVOLA: RETE FOGNATURA BIANCA E NERA: PLANIMETRIA E PARTICOLARI				
			scala 1:500 / 1:250	
			ELABORATO T.12 Rev1	

LEGENDA

	Fognatura nera
	Fognatura bianca
	Pozzetto di ispezione acque bianche
	Caditoia acque bianche
	Pozzetto di ispezione acque nere
	Pozzetto degrassatore

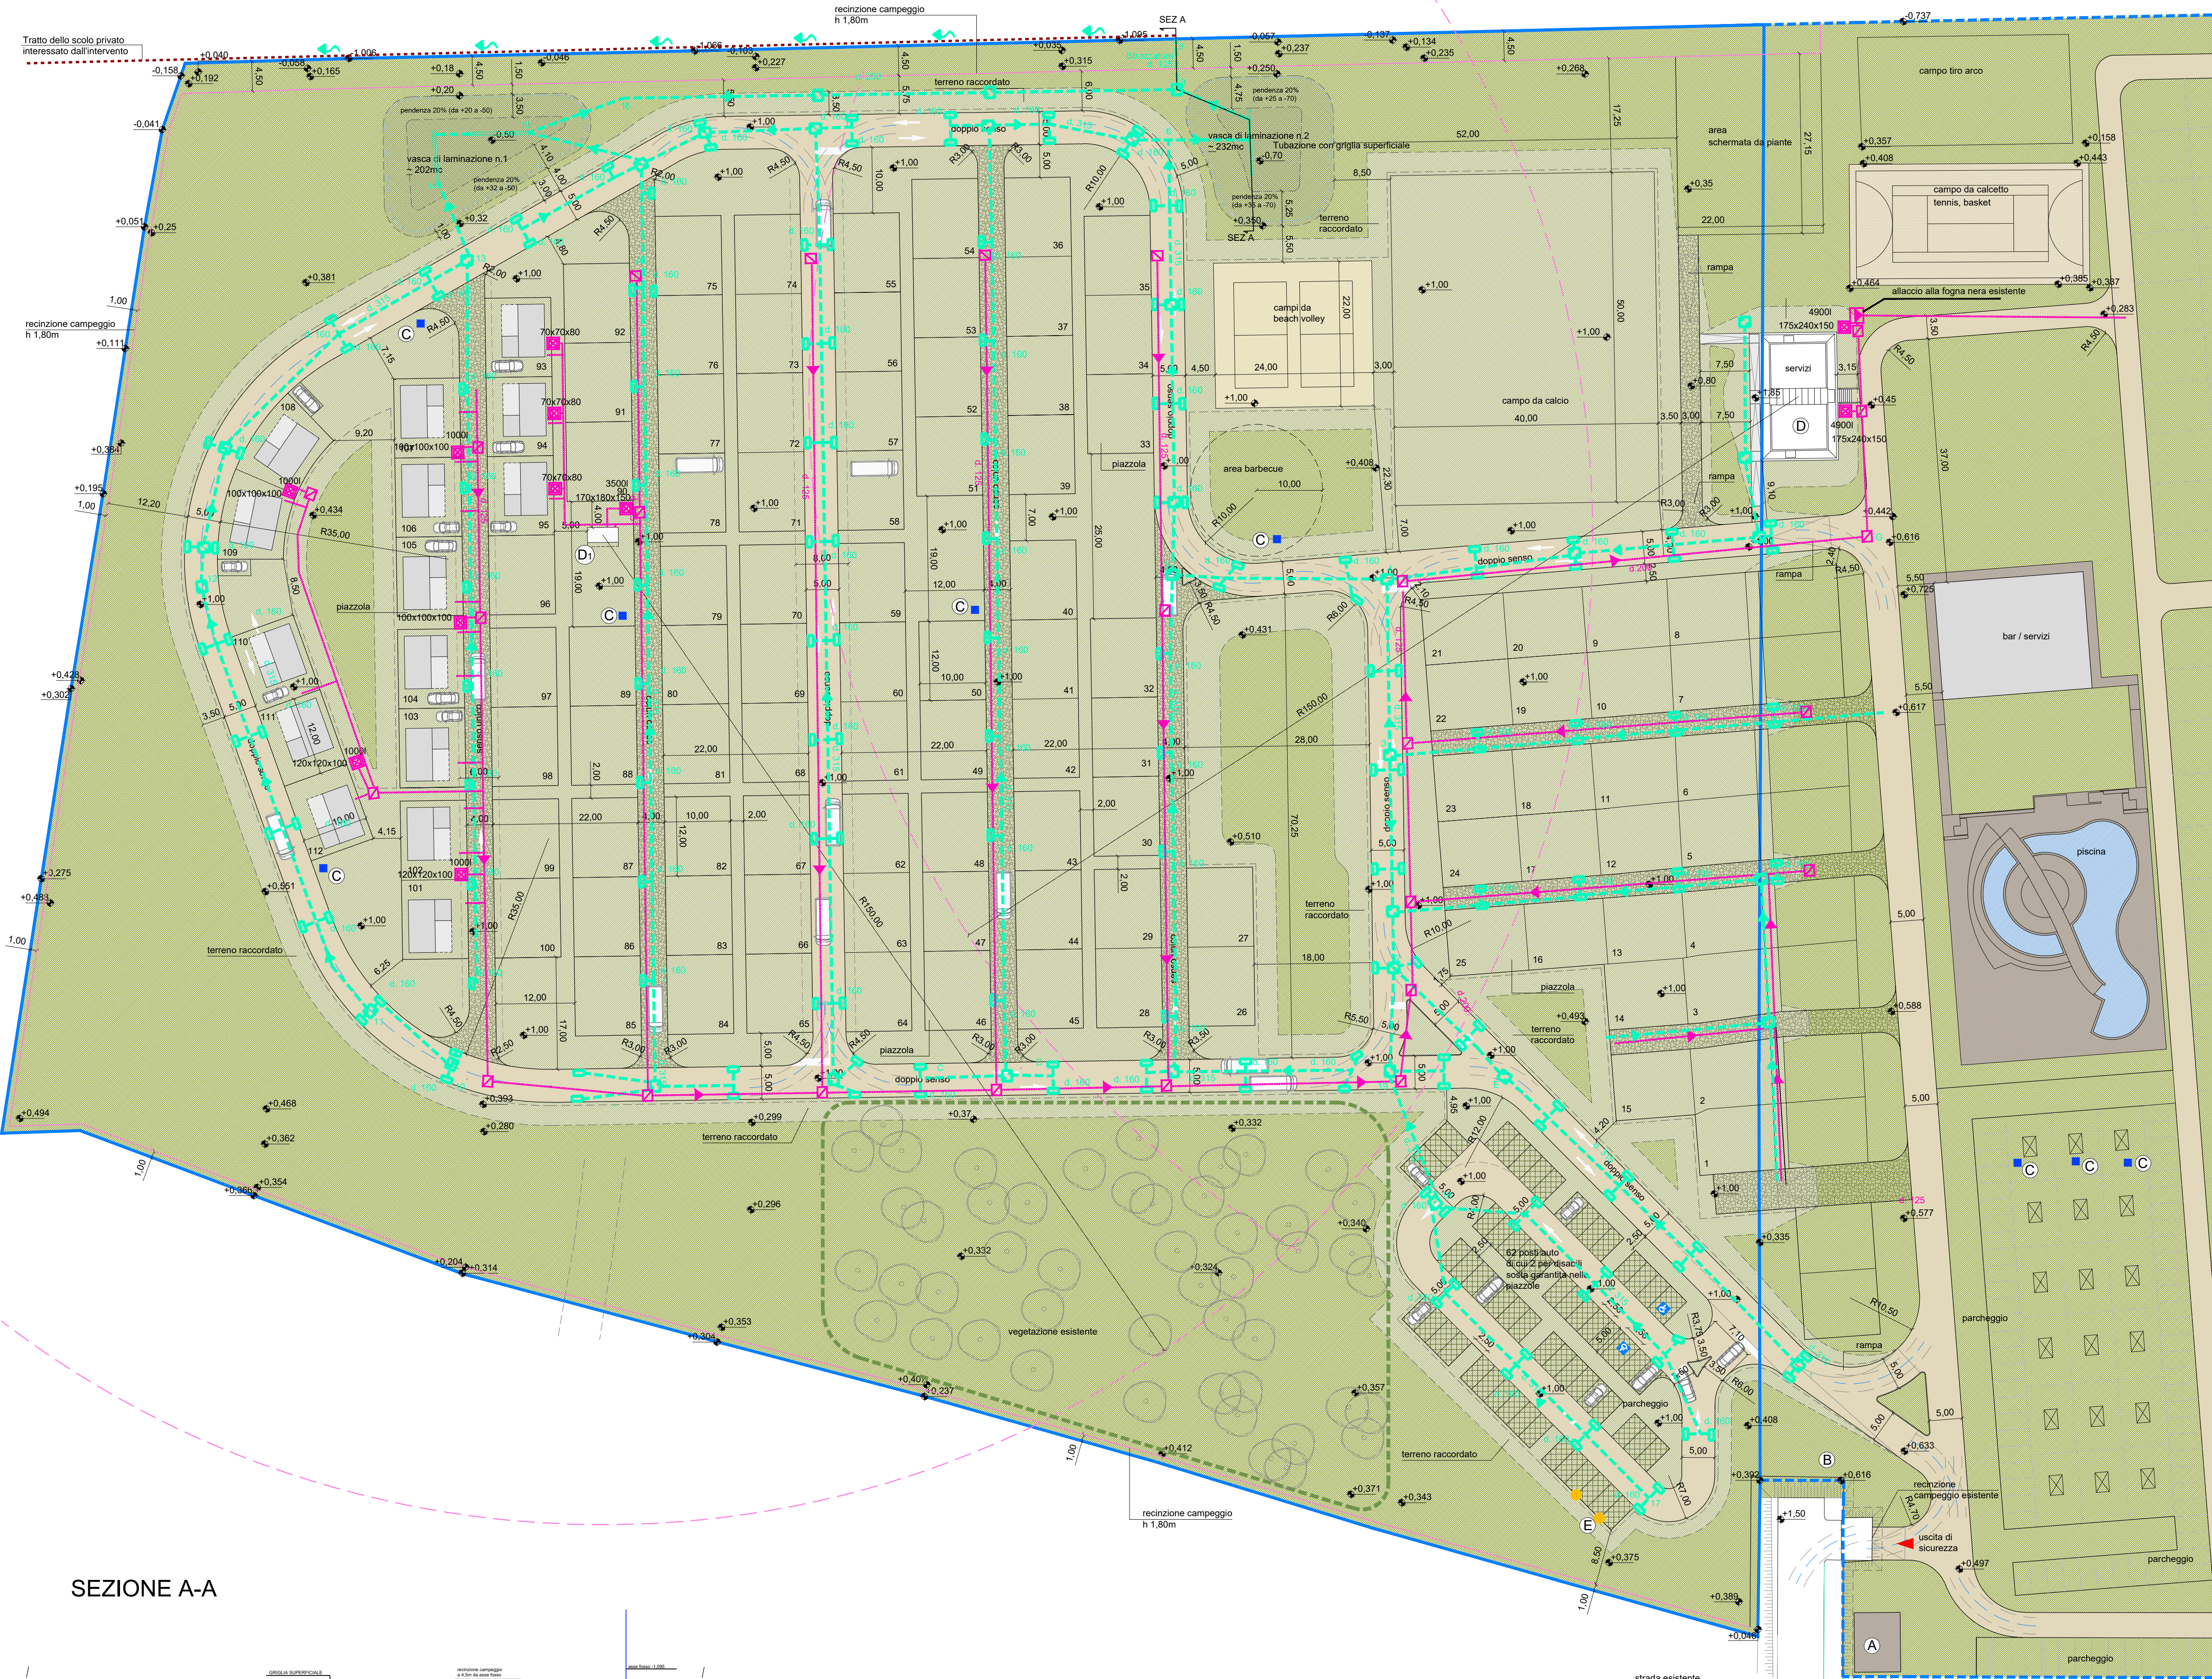

SEZIONE A-A

